

NOTAS:
 LA PROPIEDAD INTELECTUAL DE ESTE DOCUMENTO ESTÁ PROTEGIDA POR LA LEY.
 EL USO DE ESTE DOCUMENTO ESTÁ REGULADO POR LOS PLIEGOS DE CONDICIONES DEL PROYECTO. LAS DIMENSIONES SE COMPROBARÁN EN OBRA Y APROBARÁN POR LA D.F. PREVIAMENTE A LA FABRICACIÓN, MONTAJE Y EJECUCIÓN.

PROMOTOR
 JUNTA DE CONCERTACIÓN DE LA UNIDAD DE EJECUCIÓN UE-1 DE ZORROTZAURRE

PROYECTO
 12-E-05
 PROYECTO DE EJECUCIÓN DE LOS ESPACIOS LIBRES DE LA UNIDAD DE EJECUCIÓN UE-1 DE ZORROTZAURRE
 FASE
 PROY. DE EJECUCIÓN

PLANO
 12-E-05
 C_3.1.1

ACTUACIONES EN ELEMENTOS EXISTENTES
 PLANTA


ESCALA 2 25

VRS.	DOC.	FECHA
V0	BORRADOR	ENE.2015
V1	INICIAL	JUL.2015
V2	DOC. PARA APROBACIÓN DEFINITIVA	DIC.2016
V3	DOC. APROBACIÓN DEFINITIVA	NOV.2017

09/02/2018
 COLEGIO ORRIBI
 EUSKAL HERRIETAN ERREKTOEN ELKARGO OFIZIALA
 DELEGACIÓNEAN
 BIZKAINO ORRIBI
VISADO BISATUA

EQUIPO REDACTOR
 (Arquitectos)
 - Jorge Cabrera Bartolomé
 - Conchita de la Villa Rivière
 - Marta González Cavia
 - Inma Jansana Ferrer

COLABORADORES
 (Arquitectos)
 - Martín González Cavia
 - Jesús M. Baranda González
 - Aitor Blanco Moreno
 - Daria Cichon
 - João Paulo de Freitas Faria
 - Mauro André Ribeiro Cardoso
 - Carlota Socías Cavrois

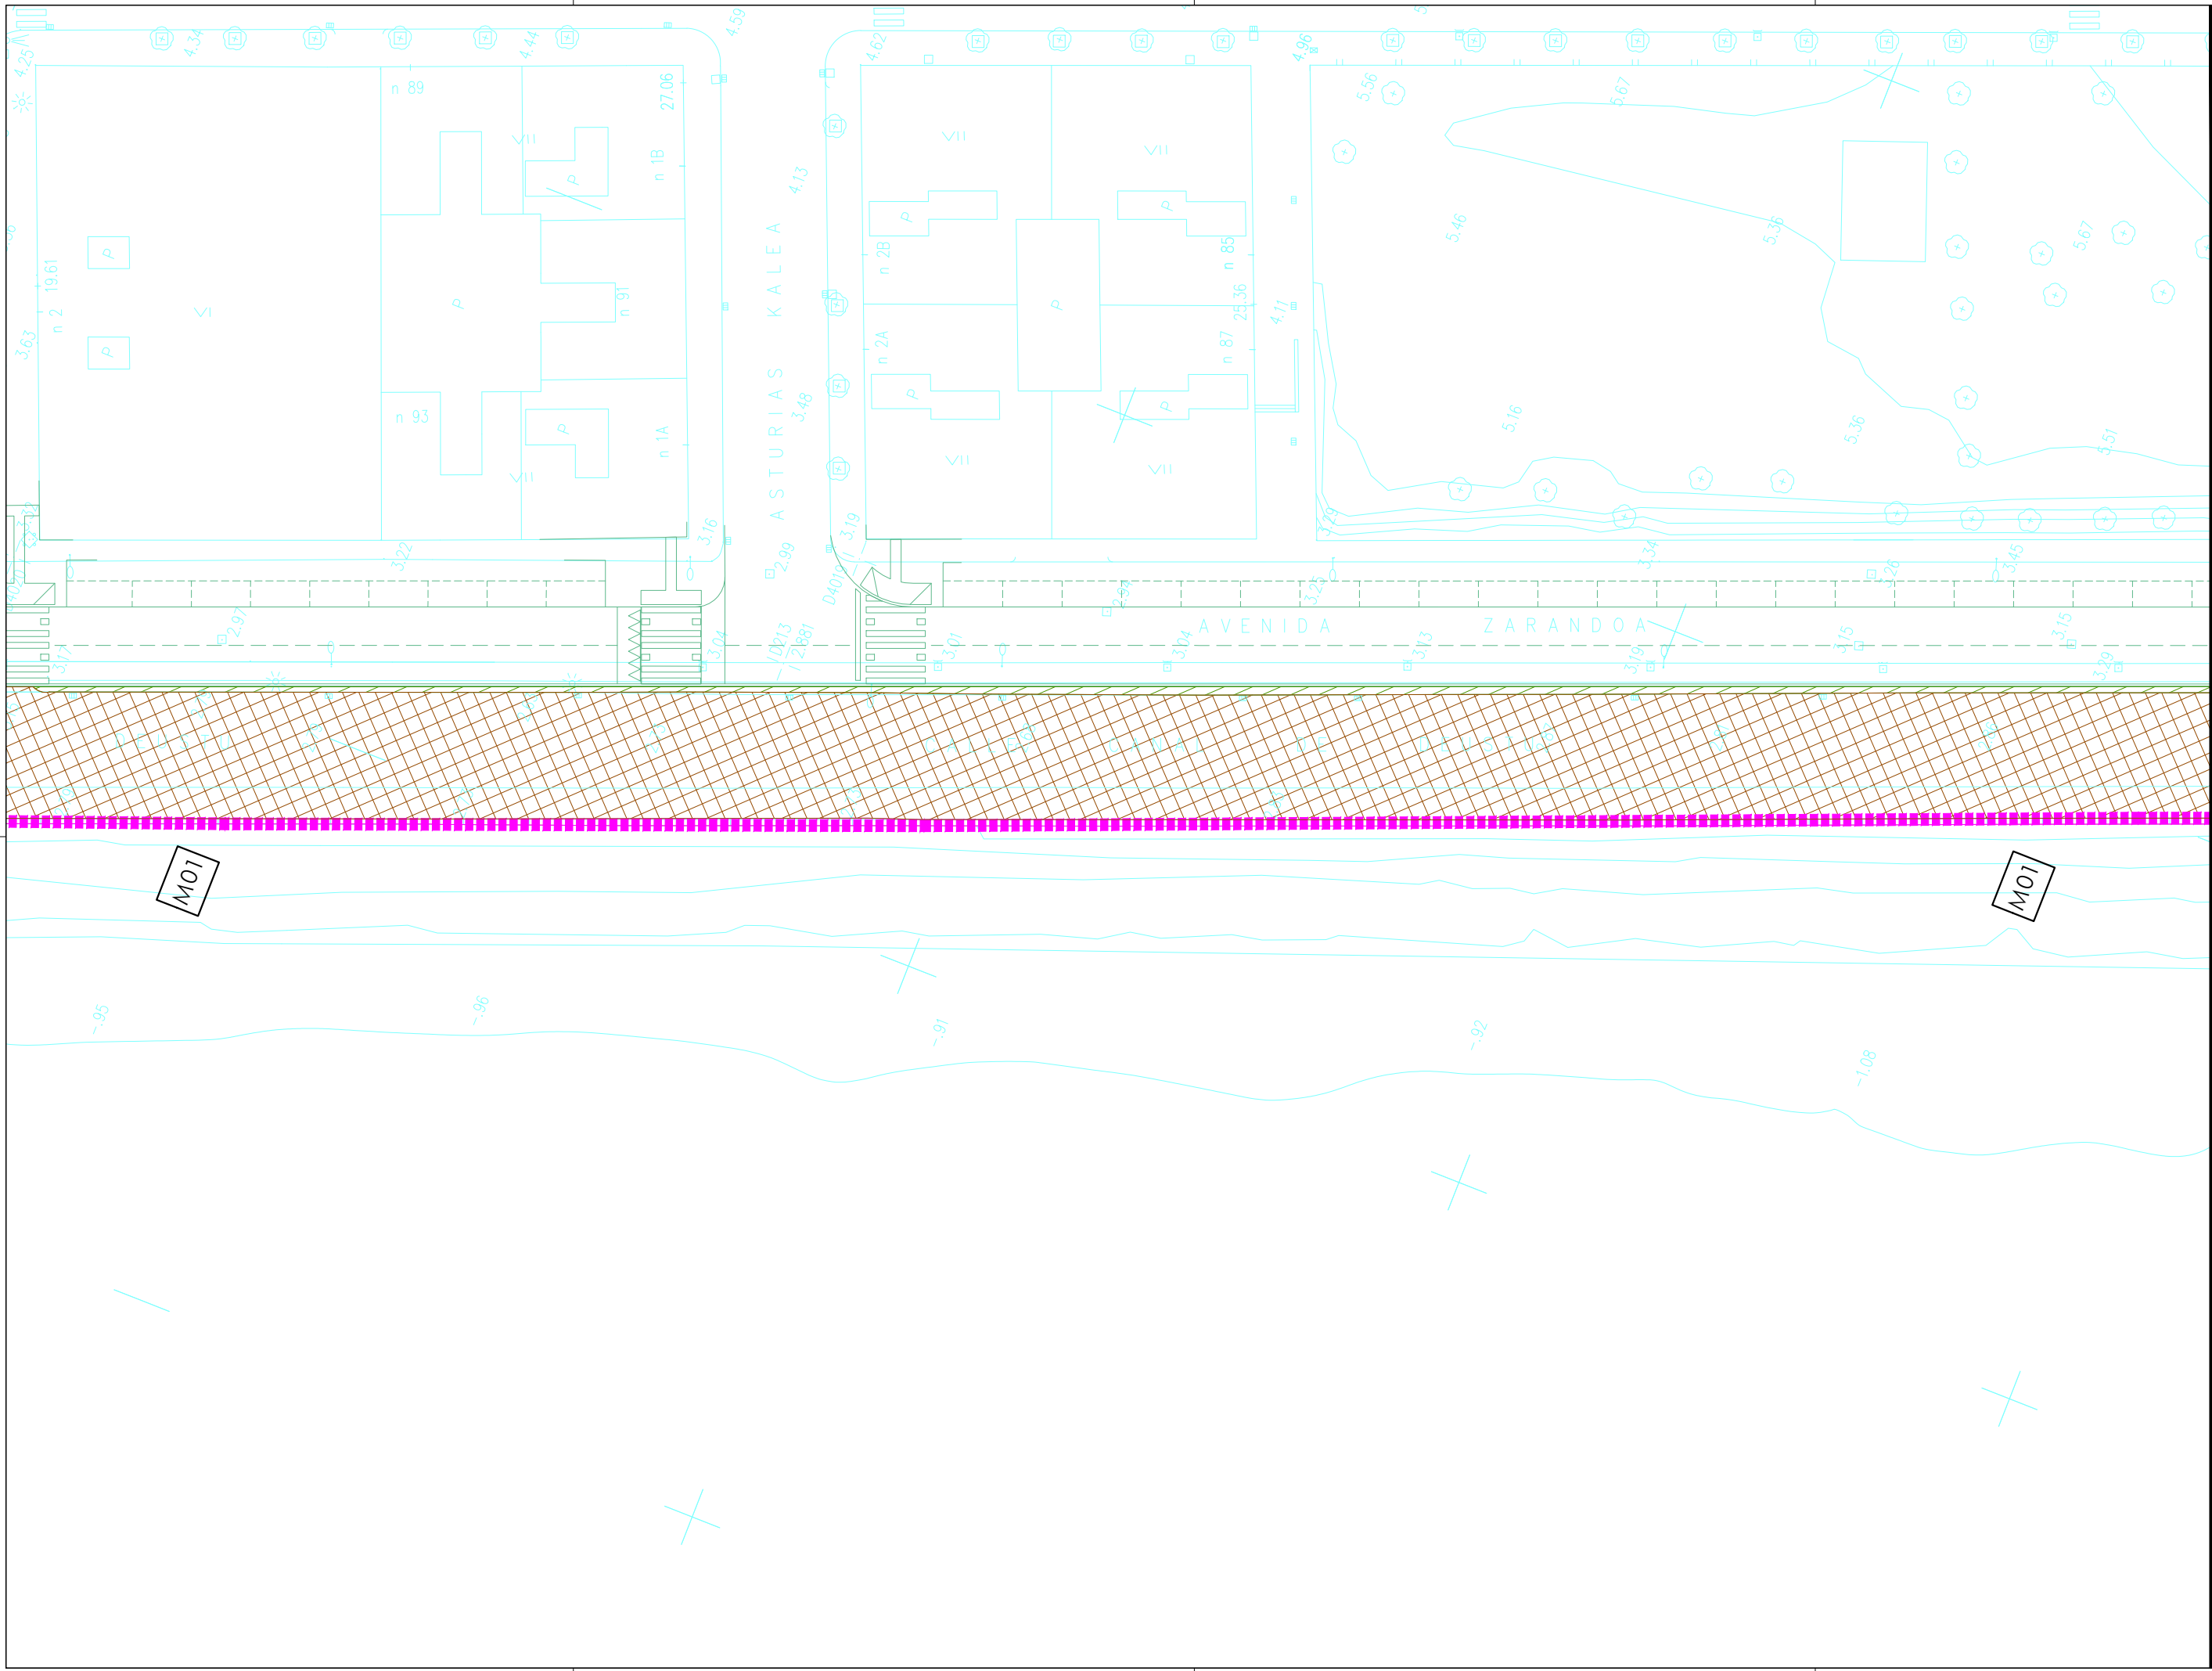

NOTAS:
 LA PROPIEDAD INTELLECTUAL DE ESTE DOCUMENTO ESTÁ PROTEGIDA POR LA LEY.
 EL USO DE ESTE DOCUMENTO ESTÁ REGULADO POR LOS PLIEGOS DE CONDICIONES DEL PROYECTO. LAS DIMENSIONES SE COMPROBARÁN EN OBRA Y APROBARÁN POR LA D.F. PREVIAMENTE A LA FABRICACIÓN, MONTAJE Y EJECUCIÓN.

PROMOTOR
 JUNTA DE CONCERTACIÓN DE LA UNIDAD DE EJECUCIÓN UE-1 DE ZORROZAUURRE

PROYECTO
 12-E-05
 PROYECTO DE EJECUCIÓN DE LOS ESPACIOS LIBRES DE LA UNIDAD DE EJECUCIÓN UE-1 DE ZORROZAUURRE
 FASE
 PROY. DE EJECUCIÓN

PLANO
 12-E-05
 C_3.1.1


ACTUACIONES EN ELEMENTOS EXISTENTES
 PLANTA
 ESCALA 3 25

VRS.	DOC.	FECHA
V0	BORRADOR	ENE.2015
V1	INICIAL	JUL.2015
V2	DOC. PARA APROBACIÓN DEFINITIVA	DIC.2016
V3	DOC. APROBACIÓN DEFINITIVA	NOV.2017

09/02/2018
 COLEGIO OBRAS DE LOS HERMANOS VASCO-NABARRO
 EUSKAL HERMIENEN ELKARTEAREN ELKARGO OFIZIALA
 DELEGACION EN BILBAO
 BIZKAINO ORDENAZA
VISADO BISATUA

EQUIPO REDACTOR
 (Arquitectos)
 - Jorge Cabrera Bartolomé
 - Conchita de la Villa Rivière
 - Marta González Cavia
 - Inma Jansana Ferrer

COLABORADORES
 (Arquitectos)
 - Martín González Cavia
 - Jesús M. Baranda González
 - Aitor Blanco Moreno
 - Daria Cichon
 - João Paulo de Freitas Faria
 - Mauro André Ribeiro Cardoso
 - Carlota Socías Cavrois

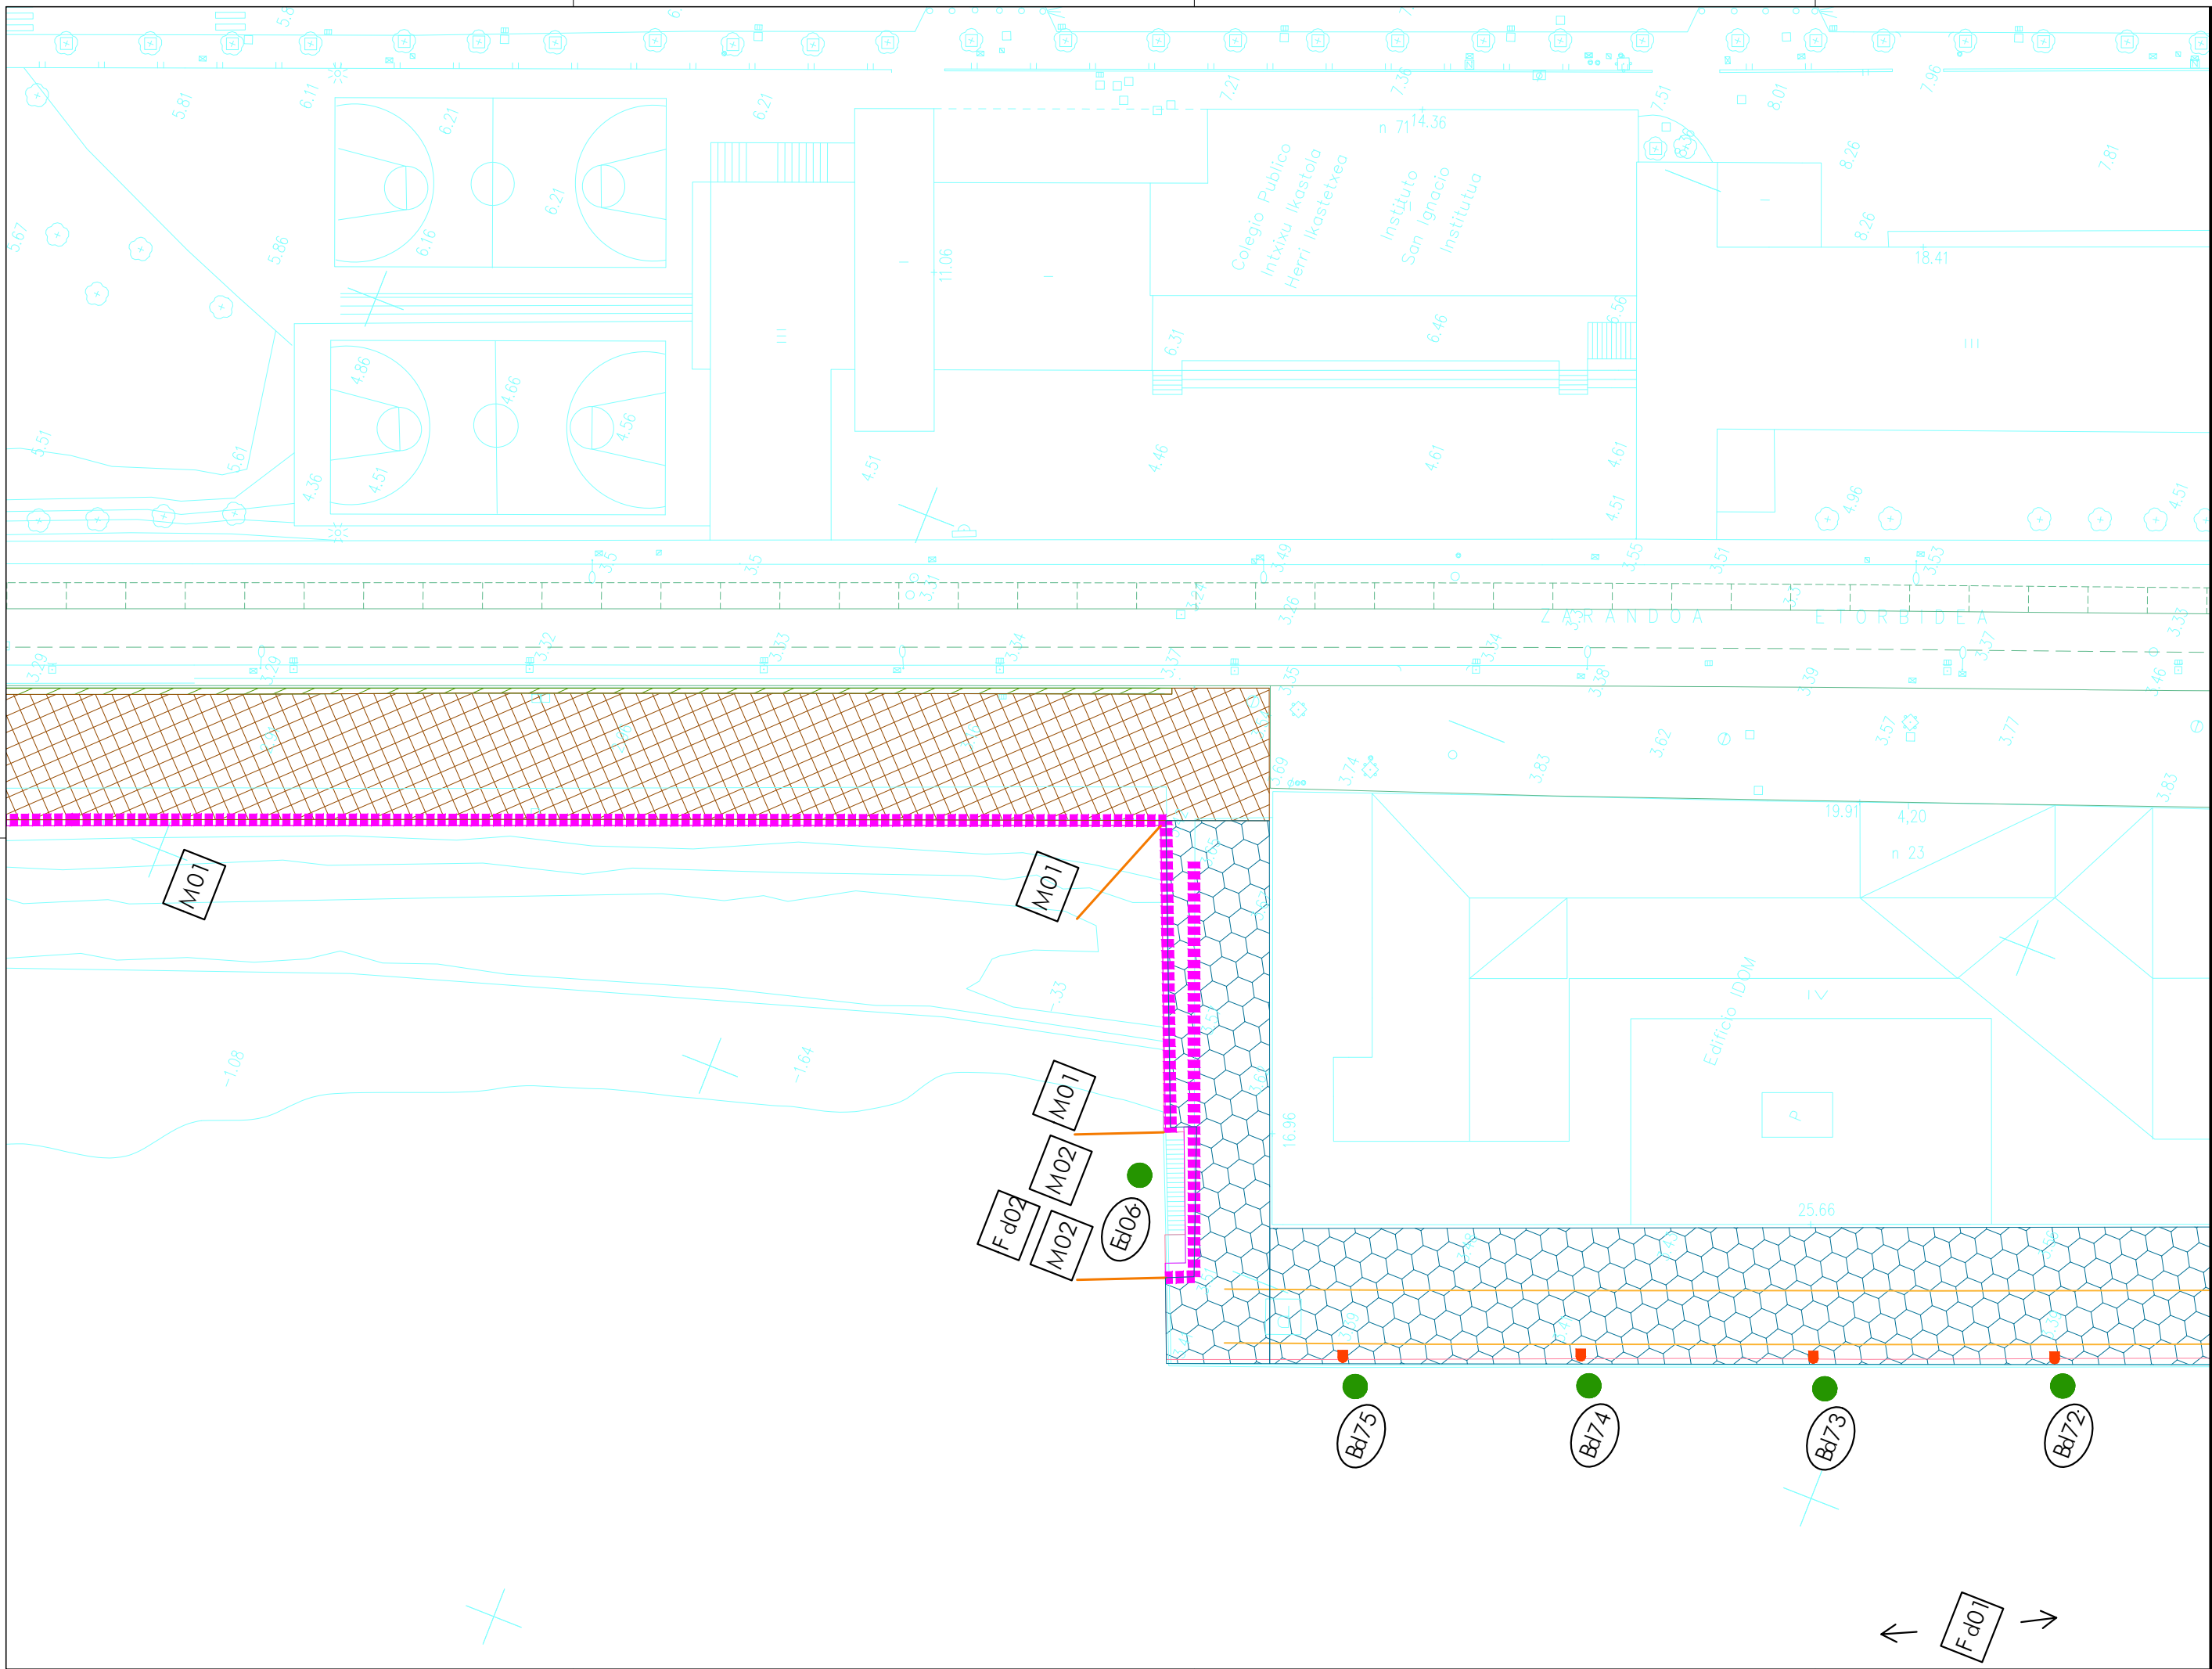

NOTAS:
 LA PROPIEDAD INTELECTUAL DE ESTE DOCUMENTO ESTÁ PROTEGIDA POR LA LEY.
 EL USO DE ESTE DOCUMENTO ESTÁ REGULADO POR LOS PLIEGOS DE CONDICIONES DEL PROYECTO. LAS DIMENSIONES SE COMPROBARÁN EN OBRA Y APROBARÁN POR LA D.F. PREVIAMENTE A LA FABRICACIÓN, MONTAJE Y EJECUCIÓN.

PROMOTOR
 JUNTA DE CONCERTACIÓN DE LA UNIDAD DE EJECUCIÓN UE-1 DE ZORROZAUURRE

PROYECTO
 12-E-05
 PROYECTO DE EJECUCIÓN DE LOS ESPACIOS LIBRES DE LA UNIDAD DE EJECUCIÓN UE-1 DE ZORROZAUURRE
 FASE
 PROY. DE EJECUCIÓN

PLANO
 12-E-05
 C_3.1.1

ACTUACIONES EN ELEMENTOS EXISTENTES
 PLANTA

ESCALA 4 25

VRS.	DOC.	FECHA
V0	BORRADOR	ENE.2015
V1	INICIAL	JUL.2015
V2	DOC. PARA APROBACIÓN DEFINITIVA	DIC.2016
V3	DOC.APROBACIÓN DEFINITIVA	NOV.2017

09/02/2018
 COLEGIO OBRAS DE LAS VILLAS DE LAS VILLAS VASCO-NAVARRO
 EUSKAL HERRIARTEAREN ELKARGO OFIZIALA
 DELEGACIÓIN DE LA VILLA
 BIZKAIA ORDIZETA
VISADO BISATUA

EQUIPO REDACTOR
 (Arquitectos)
 - Jorge Cabrera Bartolomé
 - Conchita de la Villa Riviere
 - Marta González Cavia
 - Inma Jansana Ferrer

COLABORADORES
 (Arquitectos)
 - Martín González Cavia
 - Jesús M. Baranda González
 - Aitor Blanco Moreno
 - Daria Cichon
 - João Paulo de Freitas Faria
 - Mauro André Ribeiro Cardoso
 - Carlota Socías Cavois

NOTAS:
 LA PROPIEDAD INTELECTUAL DE ESTE DOCUMENTO ESTÁ PROTEGIDA POR LA LEY.
 EL USO DE ESTE DOCUMENTO ESTÁ REGULADO POR LOS PLIEGOS DE CONDICIONES DEL PROYECTO. LAS DIMENSIONES SE COMPROBARÁN EN OBRA Y APROBARÁN POR LA D.F. PREVIAMENTE A LA FABRICACIÓN, MONTAJE Y EJECUCIÓN.

PROMOTOR
 JUNTA DE CONCERTACIÓN DE LA UNIDAD DE EJECUCIÓN UE-1 DE ZORROTZAURRE

PROYECTO
 12-E-05
 PROYECTO DE EJECUCIÓN DE LOS ESPACIOS LIBRES DE LA UNIDAD DE EJECUCIÓN UE-1 DE ZORROTZAURRE
 FASE
 PROY. DE EJECUCIÓN

PLANO
 12-E-05
 C_3.1.1

ACTUACIONES EN ELEMENTOS EXISTENTES
 PLANTA


ESCALA 5 25

VRS.	DOC.	FECHA
V0	BORRADOR	ENE.2015
V1	INICIAL	JUL.2015
V2	DOC. PARA APROBACIÓN DEFINITIVA	DIC.2016
V3	DOC. APROBACIÓN DEFINITIVA	NOV.2017

09/02/2018
 COLEGIO OBRAS DE LOS HERMANOS VÁSCO-NABARRO
 EUSKAL HERRIAN ENBILTZEEN ELKARGO OFIZIALA
 DELEGACIÓNEKIN
 BIZKAINO ORDENATZA
VISADO BISATUA

EQUIPO REDACTOR
 (Arquitectos)
 - Jorge Cabrera Bartolomé
 - Conchita de la Villa Rivière
 - Marta González Cavia
 - Inma Jansana Ferrer

COLABORADORES
 (Arquitectos)
 - Martín González Cavia
 - Jesús M. Baranda González
 - Aitor Blanco Moreno
 - Daria Cichon
 - João Paulo de Freitas Faria
 - Mauro André Ribeiro Cardoso
 - Carlota Socías Cavrois

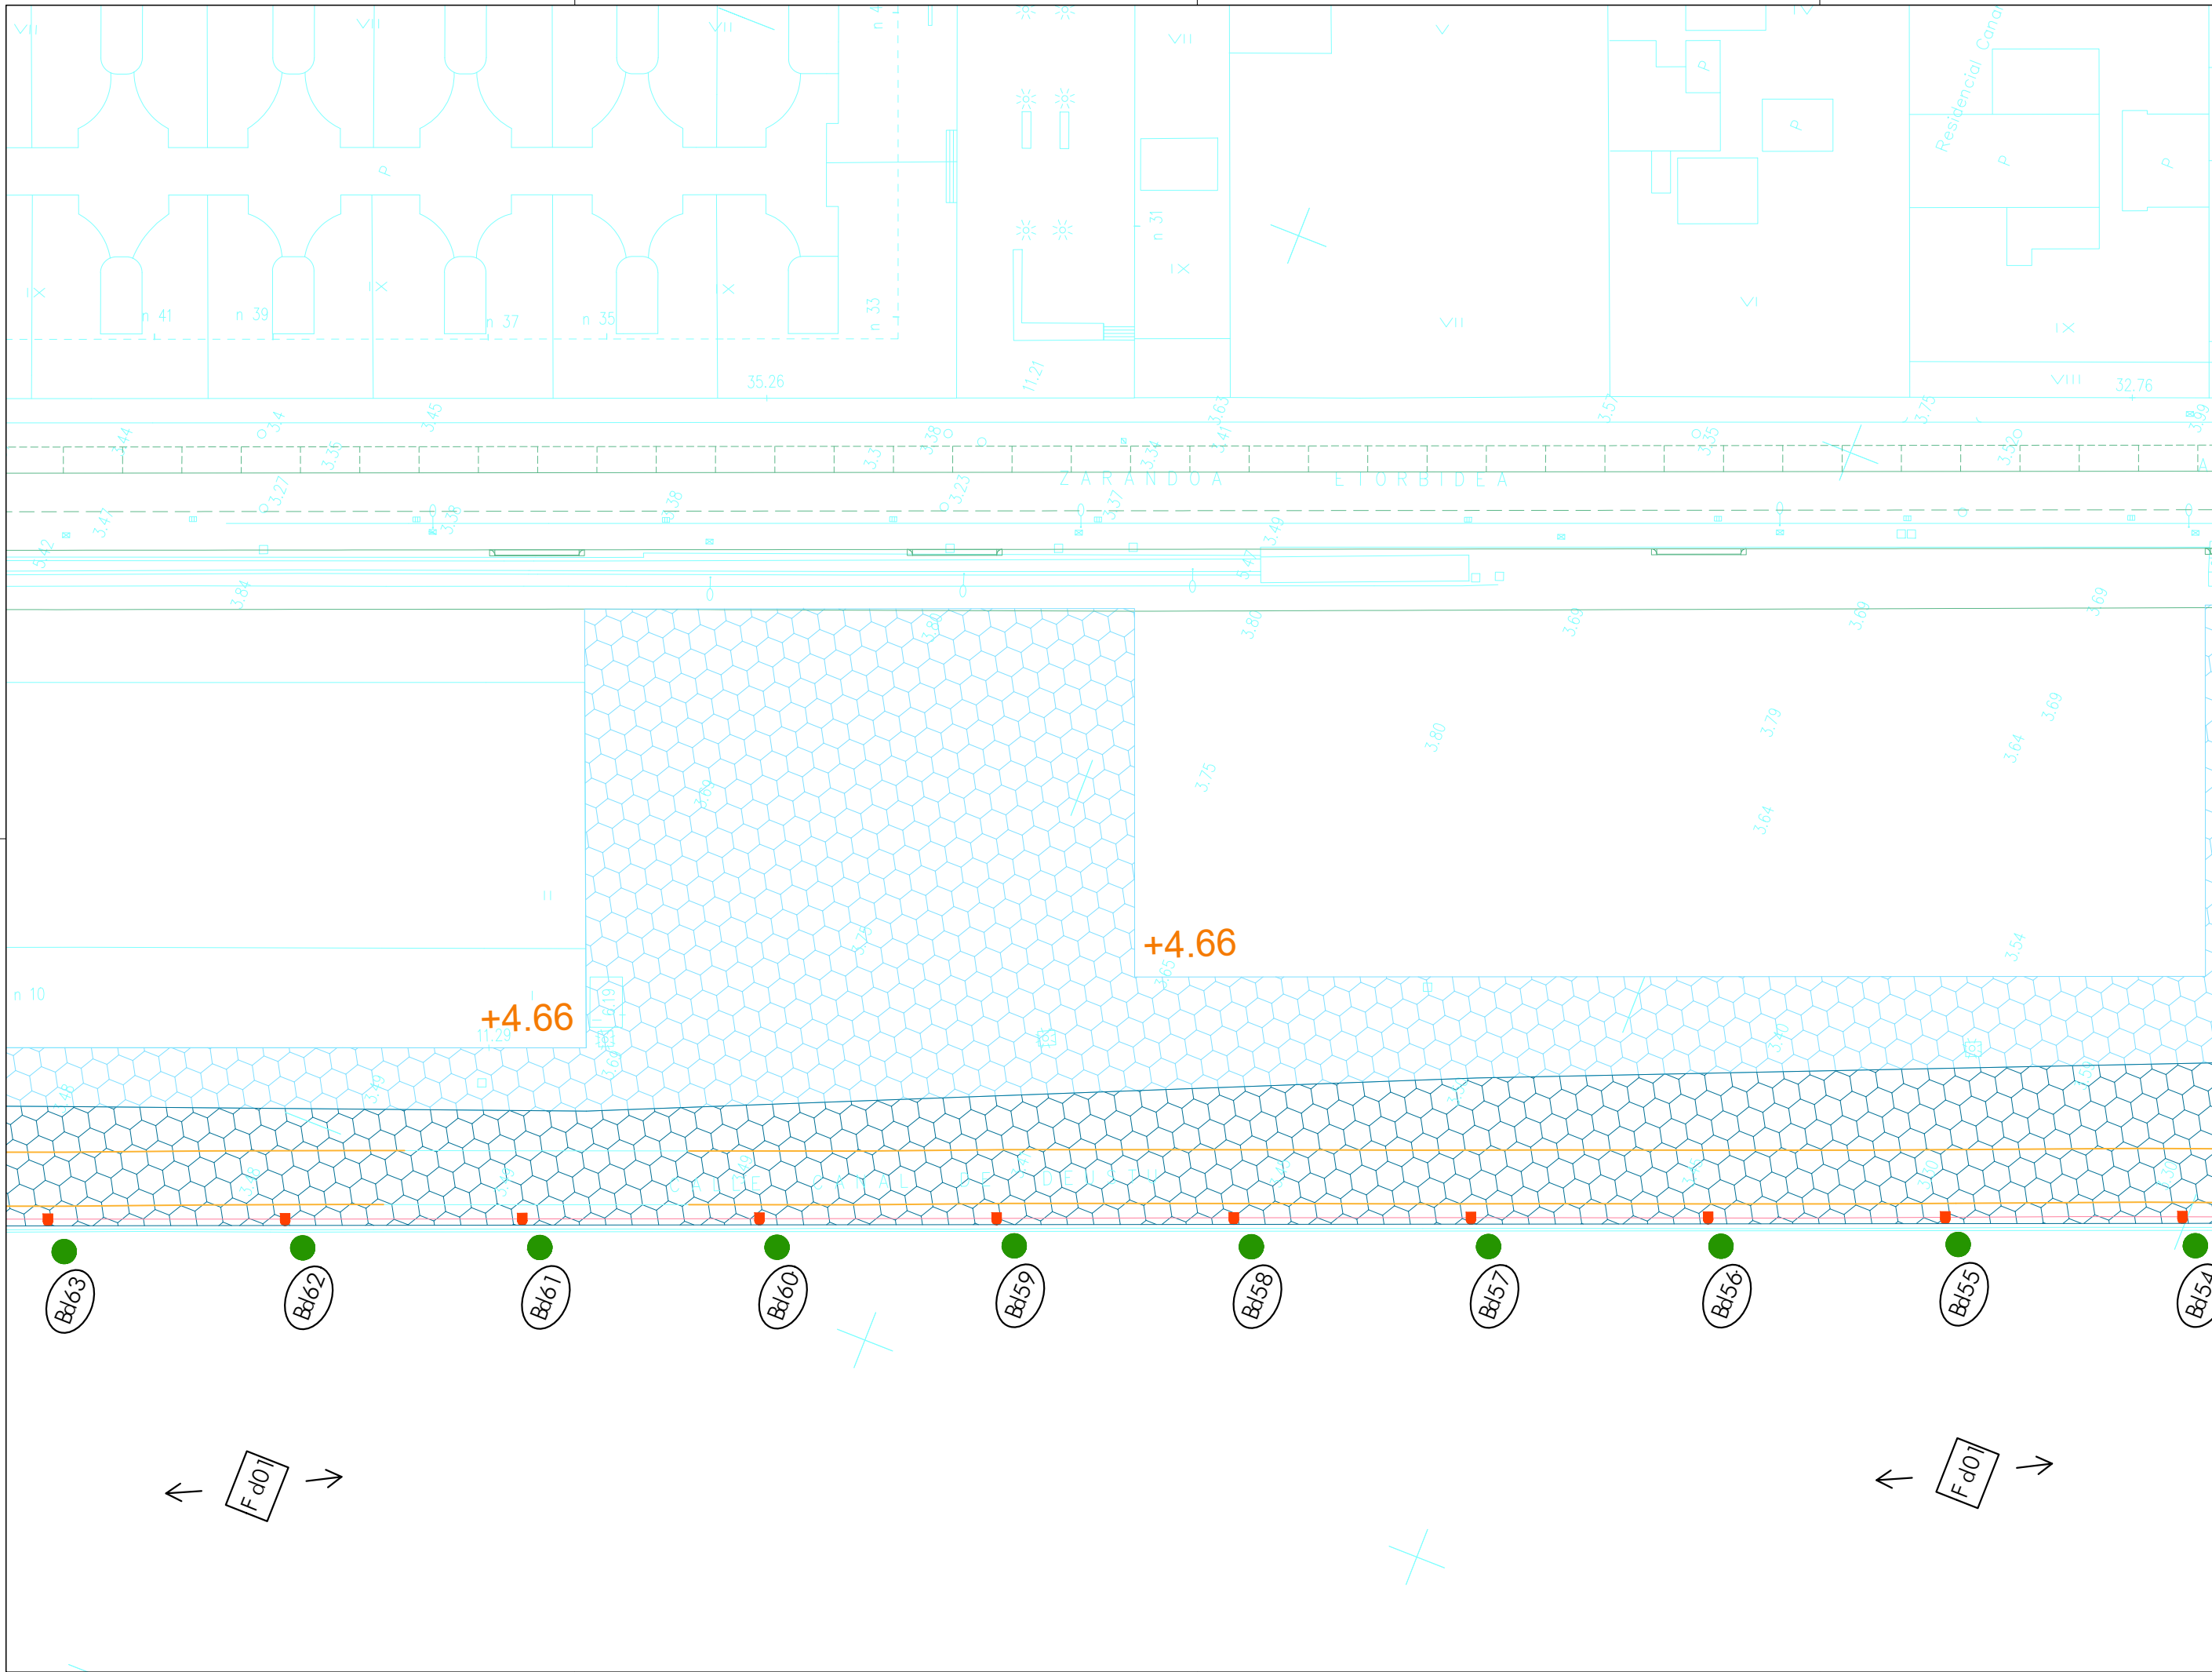

NOTAS:
 LA PROPIEDAD INTELECTUAL DE ESTE DOCUMENTO ESTÁ PROTEGIDA POR LA LEY.
 EL USO DE ESTE DOCUMENTO ESTÁ REGULADO POR LOS PLIEGOS DE CONDICIONES DEL PROYECTO. LAS DIMENSIONES SE COMPROBARÁN EN OBRA Y APROBARÁN POR LA D.F. PREVIAMENTE A LA FABRICACIÓN, MONTAJE Y EJECUCIÓN.

PROMOTOR
 JUNTA DE CONCERTACIÓN DE LA UNIDAD DE EJECUCIÓN UE-1 DE ZORROZAUURRE

PROYECTO
 12-E-05
 PROYECTO DE EJECUCIÓN DE LOS ESPACIOS LIBRES DE LA UNIDAD DE EJECUCIÓN UE-1 DE ZORROZAUURRE
 FASE
 PROY. DE EJECUCIÓN

PLANO
 12-E-05
 C_3.1.1


ACTUACIONES EN ELEMENTOS EXISTENTES
 PLANTA
 ESCALA 6 25

VR.	DOC.	FECHA
V0	BORRADOR	ENE.2015
V1	INICIAL	JUL.2015
V2	DOC. PARA APROBACIÓN DEFINITIVA	DIC.2016
V3	DOC. APROBACIÓN DEFINITIVA	NOV.2017

1/50

EQUIPO REDACTOR
 (Arquitectos)
 - Jorge Cabrera Bartolomé
 - Conchita de la Villa Riviere
 - Marta González Cavia
 - Inma Jansana Ferrer

COLABORADORES
 (Arquitectos)
 - Martín González Cavia
 - Jesús M. Baranda González
 - Aitor Blanco Moreno
 - Daria Cichon
 - João Paulo de Freitas Faria
 - Mauro André Ribeiro Cardoso
 - Carlota Socías Cavrois

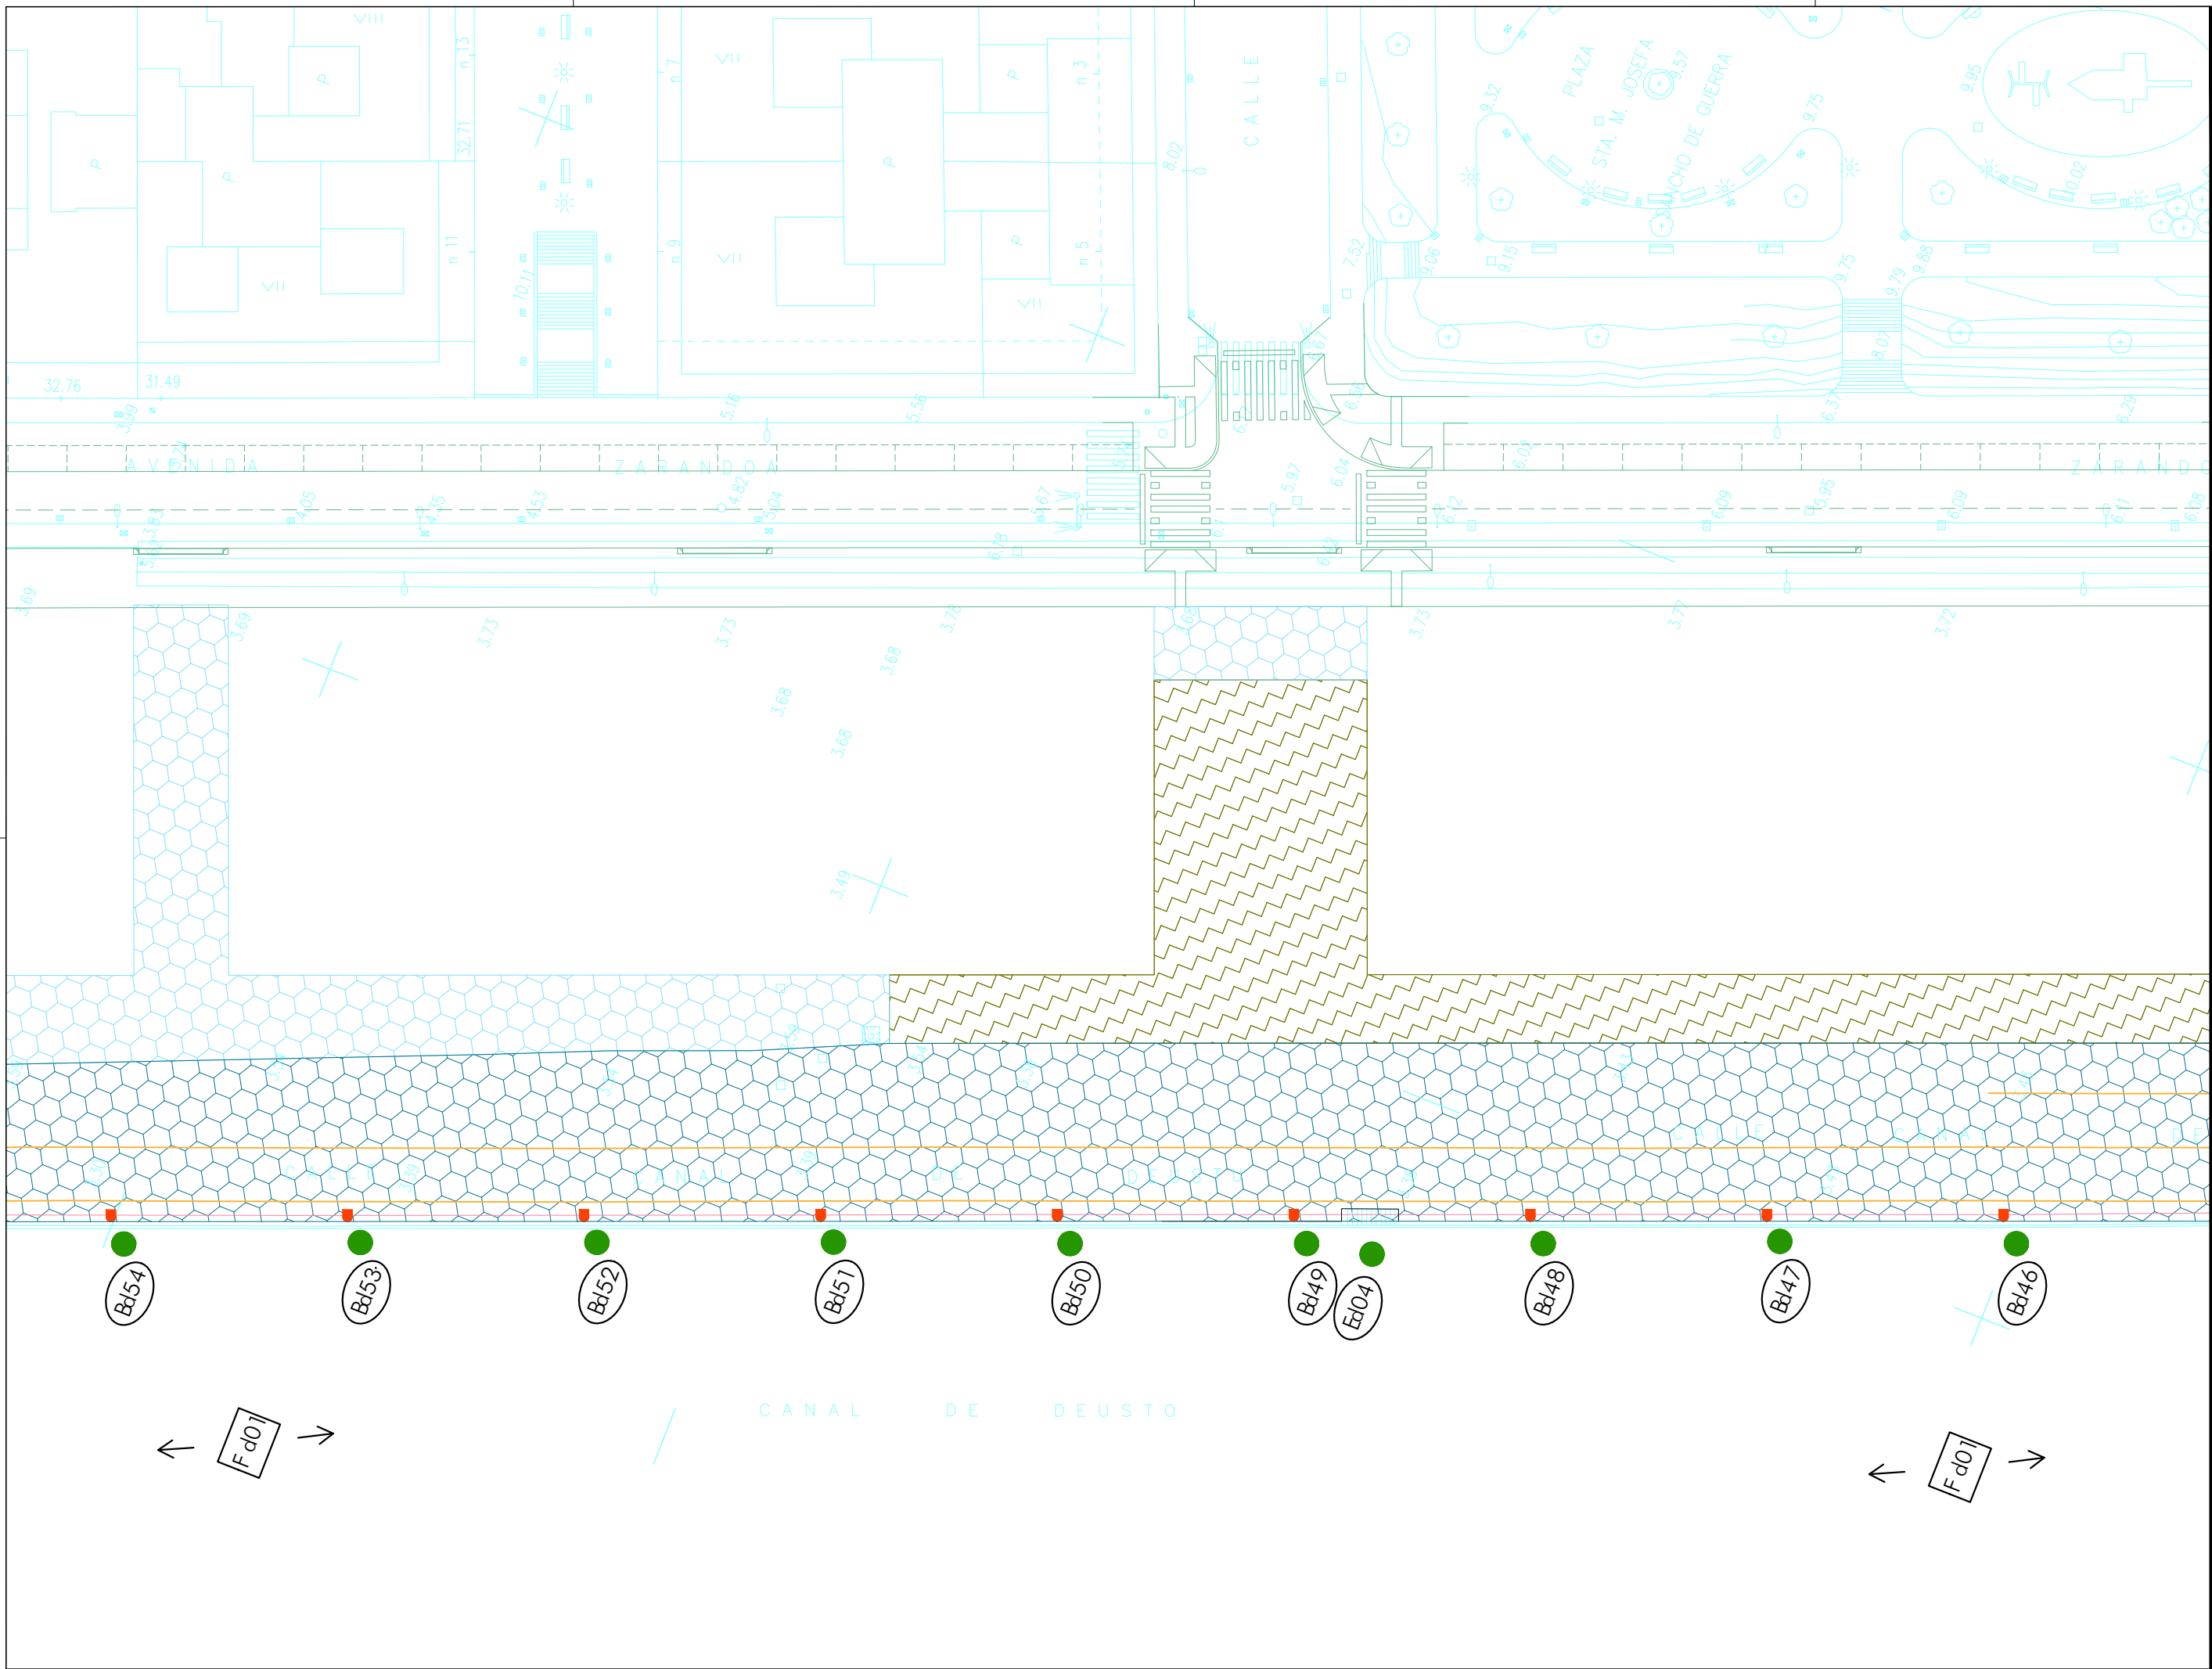

NOTAS:
 LA PROPIEDAD INTELECTUAL DE ESTE DOCUMENTO ESTÁ PROTEGIDA POR LA LEY.
 EL USO DE ESTE DOCUMENTO ESTÁ REGULADO POR LOS PLEGOS DE CONDICIONES DEL PROYECTO. LAS DIMENSIONES SE COMPROBARÁN EN OBRA Y APROBARÁN POR LA D.F. PREVIAMENTE A LA FABRICACIÓN, MONTAJE Y EJECUCIÓN.

PROMOTOR
 JUNTA DE CONCERTACIÓN DE LA UNIDAD DE EJECUCIÓN UE-1 DE ZORROTZAURRE

PROYECTO
 12-E-05
 PROYECTO DE EJECUCIÓN DE LOS ESPACIOS LIBRES DE LA UNIDAD DE EJECUCIÓN UE-1 DE ZORROTZAURRE
 FASE
 PROY. DE EJECUCIÓN

PLANO
 12-E-05
 C_3.1.1

ACTUACIONES EN ELEMENTOS EXISTENTES
 PLANTA
 ESCALA 7 25


VR.	DOC.	FECHA
V0	BORRADOR	ENE.2015
V1	INICIAL	JUL.2015
V2	DOC. PARA APROBACIÓN DEFINITIVA	DIC.2016
V3	DOC. APROBACIÓN DEFINITIVA	NOV.2017

1/50

09/02/2018
 COLEGIO OBRAS DE RECONSTRUCCIÓN DEL BARRIO VASCO-NABARRO
 EUSKAL HERRIKO OBRAS EN EL BARRIO VASCO-NABARRO
 DELEGACION EN EL BARRIO VASCO-NABARRO
 VISADO BISATUA
 EIZKANO ORDIZABATA

EQUIPO REDACTOR
 (Arquitectos)
 - Jorge Cabrera Bartolomé
 - Conchita de la Villa Rivière
 - Marta González Cavia
 - Inma Jansana Ferrer

COLABORADORES
 (Arquitectos)
 - Martín González Cavia
 - Jesús M. Baranda González
 - Aitor Blanco Moreno
 - Daria Cichon
 - João Paulo de Freitas Faria
 - Mauro André Ribeiro Cardoso
 - Carlota Socías Cavrois

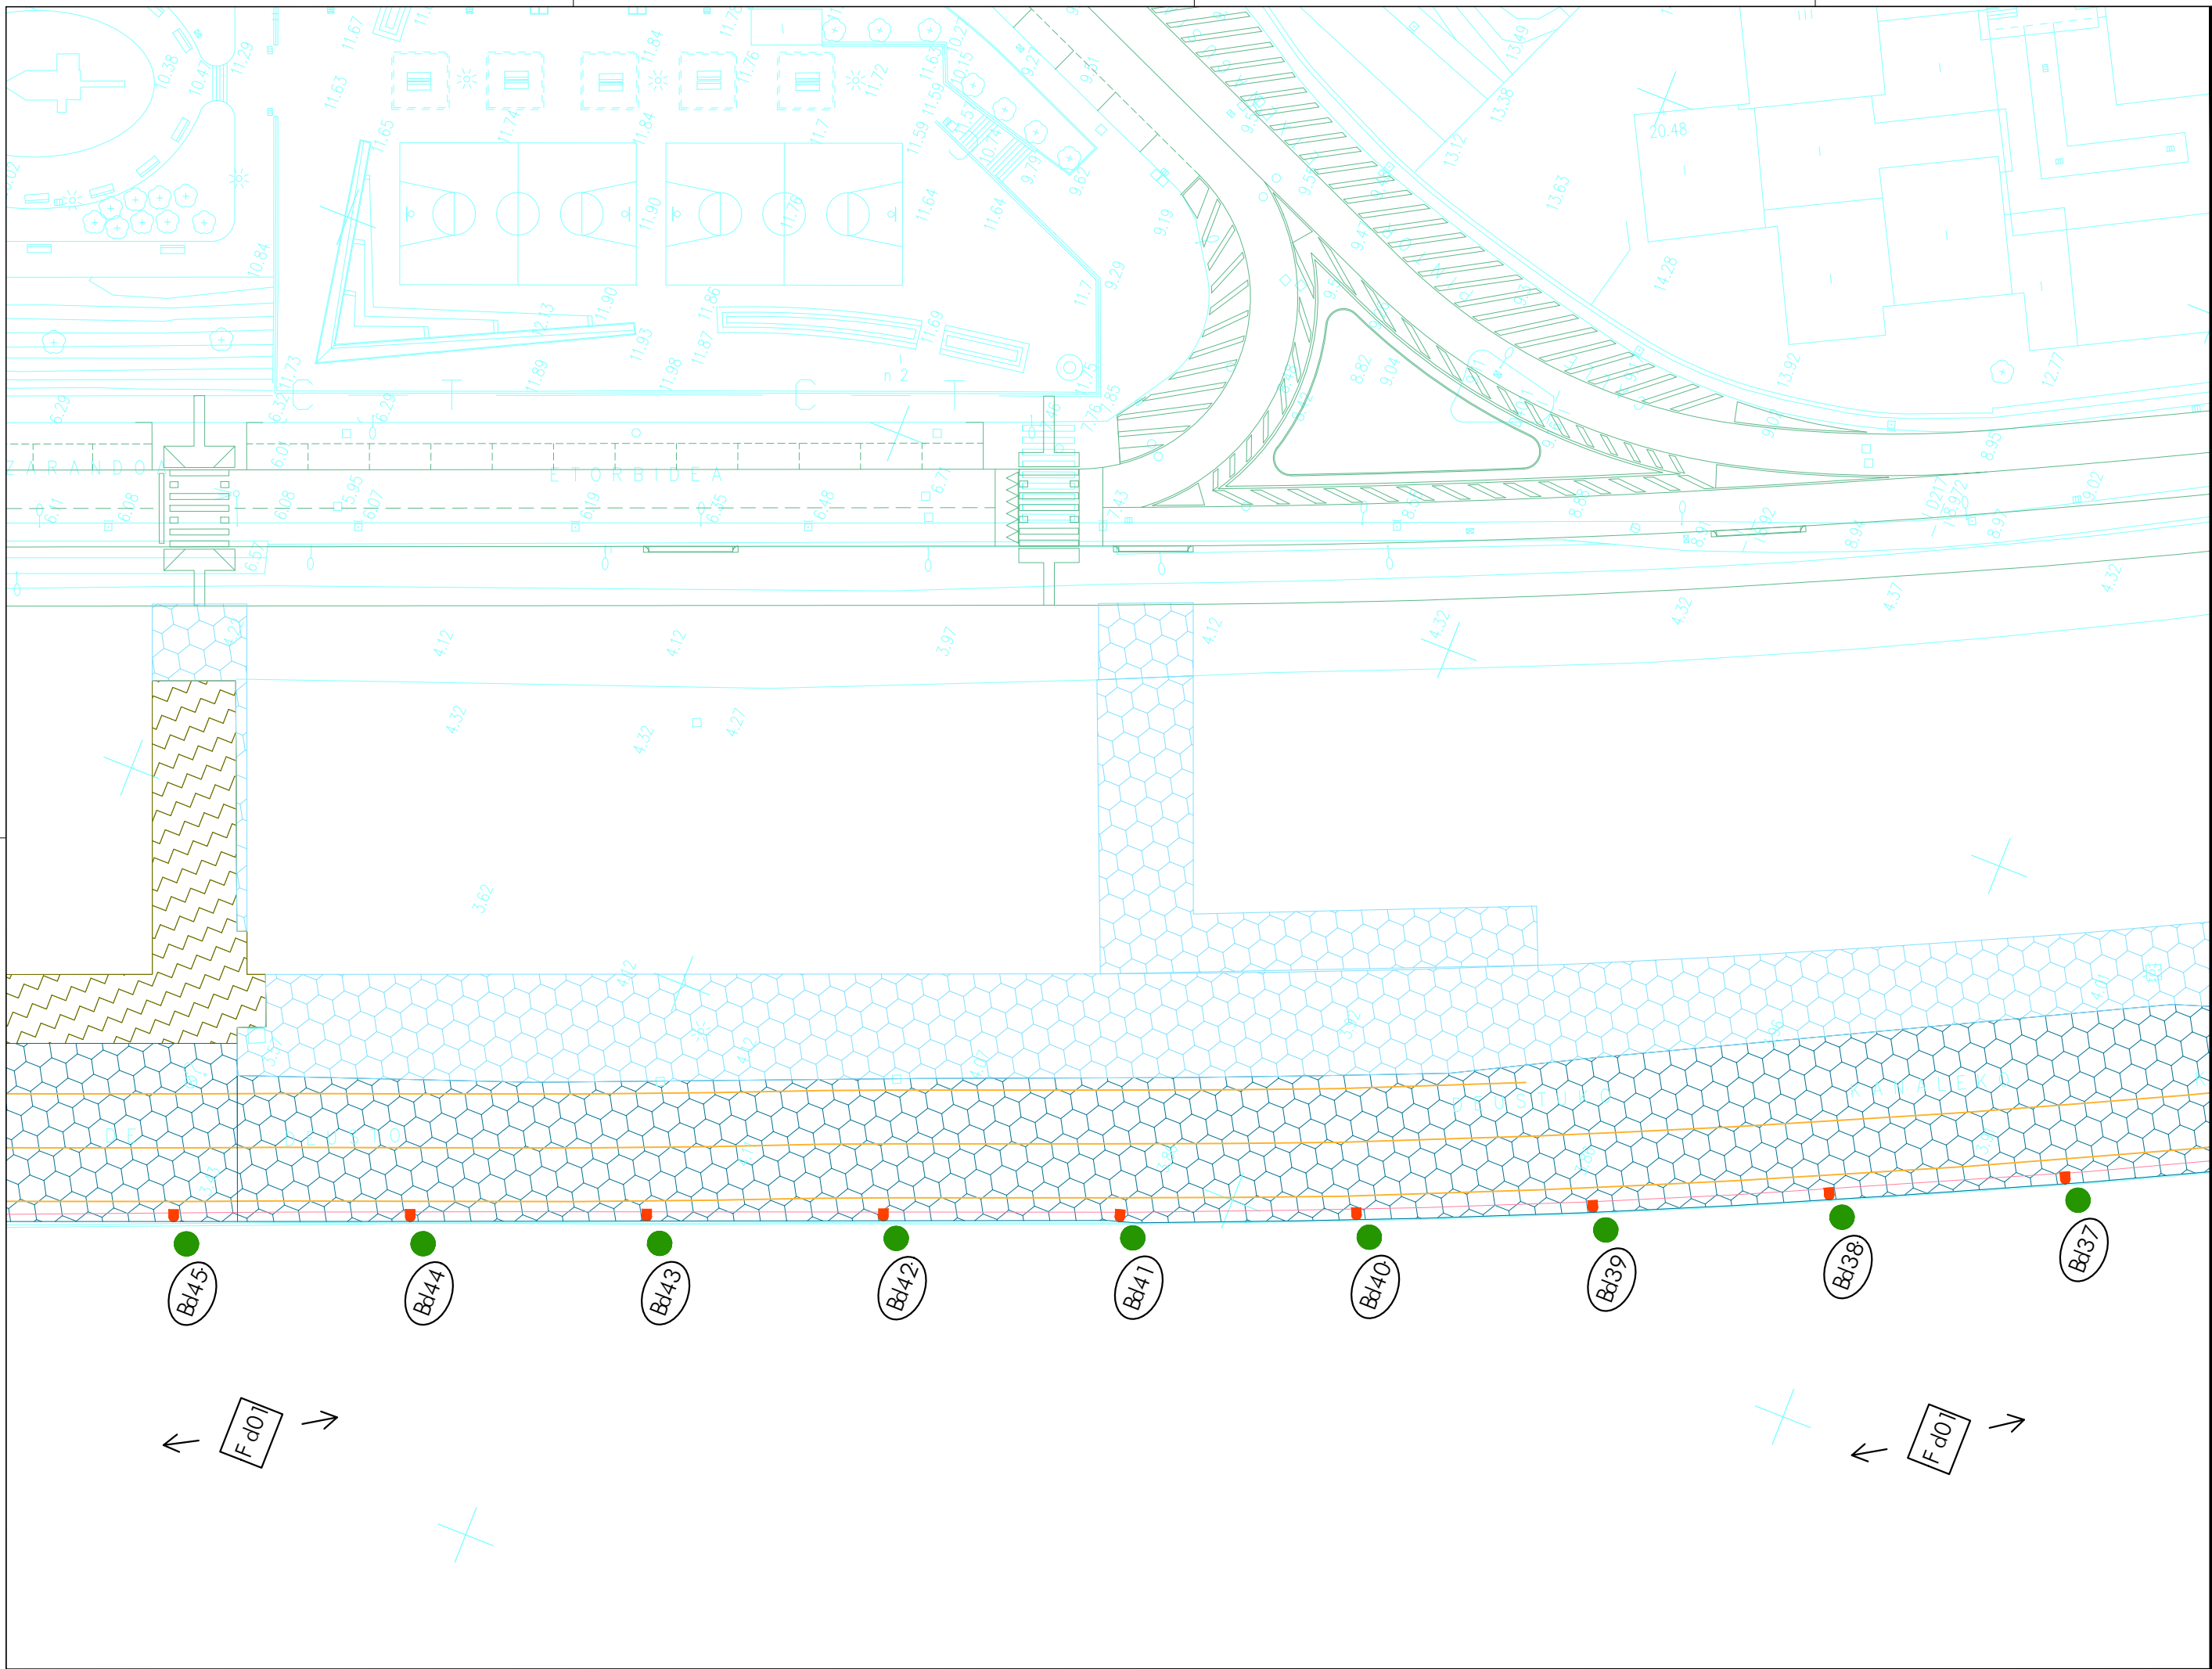

NOTAS:
 LA PROPIEDAD INTELLECTUAL DE ESTE DOCUMENTO ESTÁ PROTEGIDA POR LA LEY.
 EL USO DE ESTE DOCUMENTO ESTÁ REGULADO POR LOS PLEGOS DE CONDICIONES DEL PROYECTO. LAS DIMENSIONES SE COMPROBARÁN EN OBRA Y APROBARÁN POR LA D.F. PREVIAMENTE A LA FABRICACIÓN, MONTAJE Y EJECUCIÓN.

PROMOTOR
 JUNTA DE CONCERTACIÓN DE LA UNIDAD DE EJECUCIÓN UE-1 DE ZORROTZAURRE

PROYECTO
 12-E-05
 PROYECTO DE EJECUCIÓN DE LOS ESPACIOS LIBRES DE LA UNIDAD DE EJECUCIÓN UE-1 DE ZORROTZAURRE
 FASE
 PROY. DE EJECUCIÓN

PLANO
 12-E-05
 C_3.1.1

ACTUACIONES EN ELEMENTOS EXISTENTES
 PLANTA


ESCALA 8 25

VRS.	DOC.	FECHA
V0	BORRADOR	ENE.2015
V1	INICIAL	JUL.2015
V2	DOC. PARA APROBACIÓN DEFINITIVA	DIC.2016
V3	DOC. APROBACIÓN DEFINITIVA	NOV.2017

1/50

EQUIPO REDACTOR
 (Arquitectos)
 - Jorge Cabrera Bartolomé
 - Conchita de la Villa Rivière
 - Marta González Cavia
 - Inma Jansana Ferrer

COLABORADORES
 (Arquitectos)
 - Martín González Cavia
 - Jesús M. Baranda González
 - Aitor Blanco Moreno
 - Daria Cichon
 - João Paulo de Freitas Faria
 - Mauro André Ribeiro Cardoso
 - Carlota Socías Cavrois

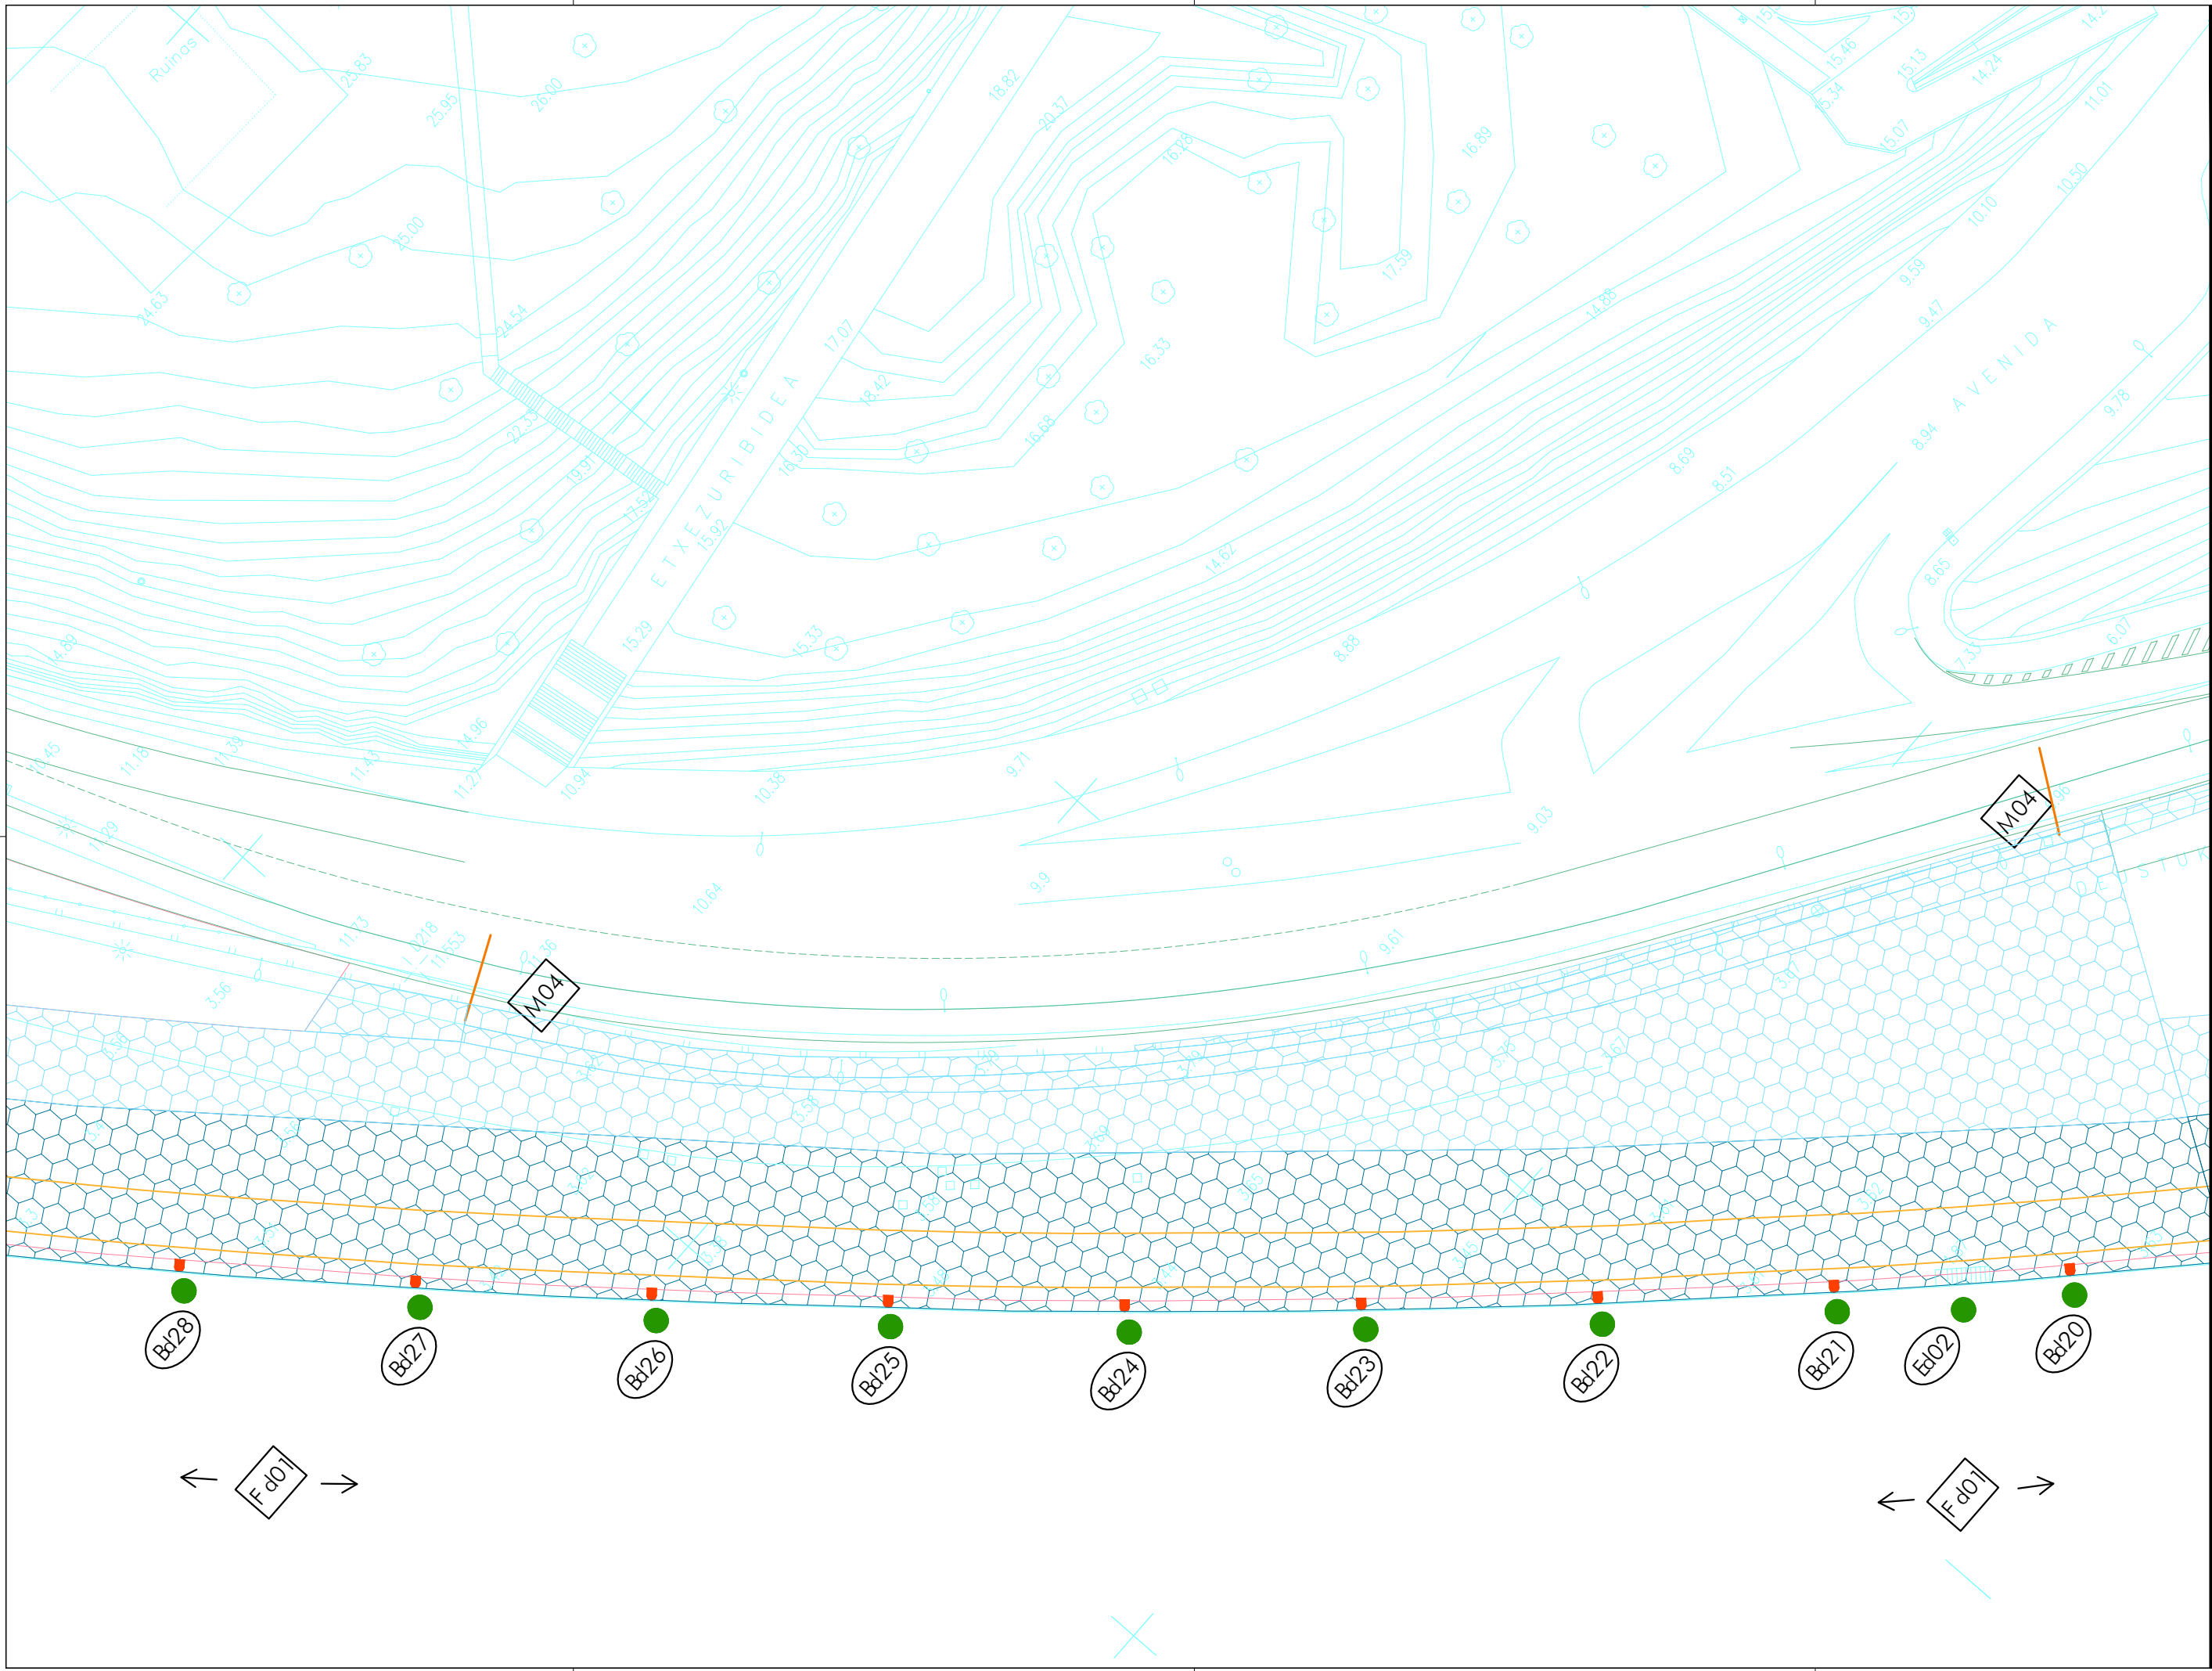

NOTAS:
 LA PROPIEDAD INTELECTUAL DE ESTE DOCUMENTO ESTÁ PROTEGIDA POR LA LEY.
 EL USO DE ESTE DOCUMENTO ESTÁ REGULADO POR LOS PLIEGOS DE CONDICIONES DEL PROYECTO. LAS DIMENSIONES SE COMPROBARÁN EN OBRA Y APROBARÁN POR LA D.F. PREVIAMENTE A LA FABRICACIÓN, MONTAJE Y EJECUCIÓN.

PROMOTOR
 JUNTA DE CONCERTACIÓN DE LA UNIDAD DE EJECUCIÓN UE-1 DE ZORROTZAURRE

PROYECTO
 12-E-05
 PROYECTO DE EJECUCIÓN DE LOS ESPACIOS LIBRES DE LA UNIDAD DE EJECUCIÓN UE-1 DE ZORROTZAURRE
 FASE
 PROY. DE EJECUCIÓN

PLANO
 12-E-05
 C_3.1.1

ACTUACIONES EN ELEMENTOS EXISTENTES
 PLANTA

ESCALA 10 25


VR.	DOC.	FECHA
V0	BORRADOR	ENE.2015
V1	INICIAL	JUL.2015
V2	DOC. PARA APROBACIÓN DEFINITIVA	DIC.2016
V3	DOC.APROBACIÓN DEFINITIVA	NOV.2017

1/50

09/02/2018
 COLEGIO OBRAS DE LOS HERMANOS VASCO-NABARRO
 EUSKAL HERMIKINEN ELKARTEAREN ELKARGO OFIZIALA
 DELEGACIÓNEAN
 BIZKAINO ORDINAZIA
VISADO BISATUA

EQUIPO REDACTOR
 (Arquitectos)
 -Jorge Cabrera Bartolomé
 -Conchita de la Villa Rivière
 -Marta González Cavia
 -Inma Jansana Ferrer

COLABORADORES
 (Arquitectos)
 -Martín González Cavia
 -Jesús M. Baranda González
 -Aitor Blanco Moreno
 -Daria Cichon
 -João Paulo de Freitas Faria
 -Mauro André Ribeiro Cardoso
 -Carlota Socías Cavrois

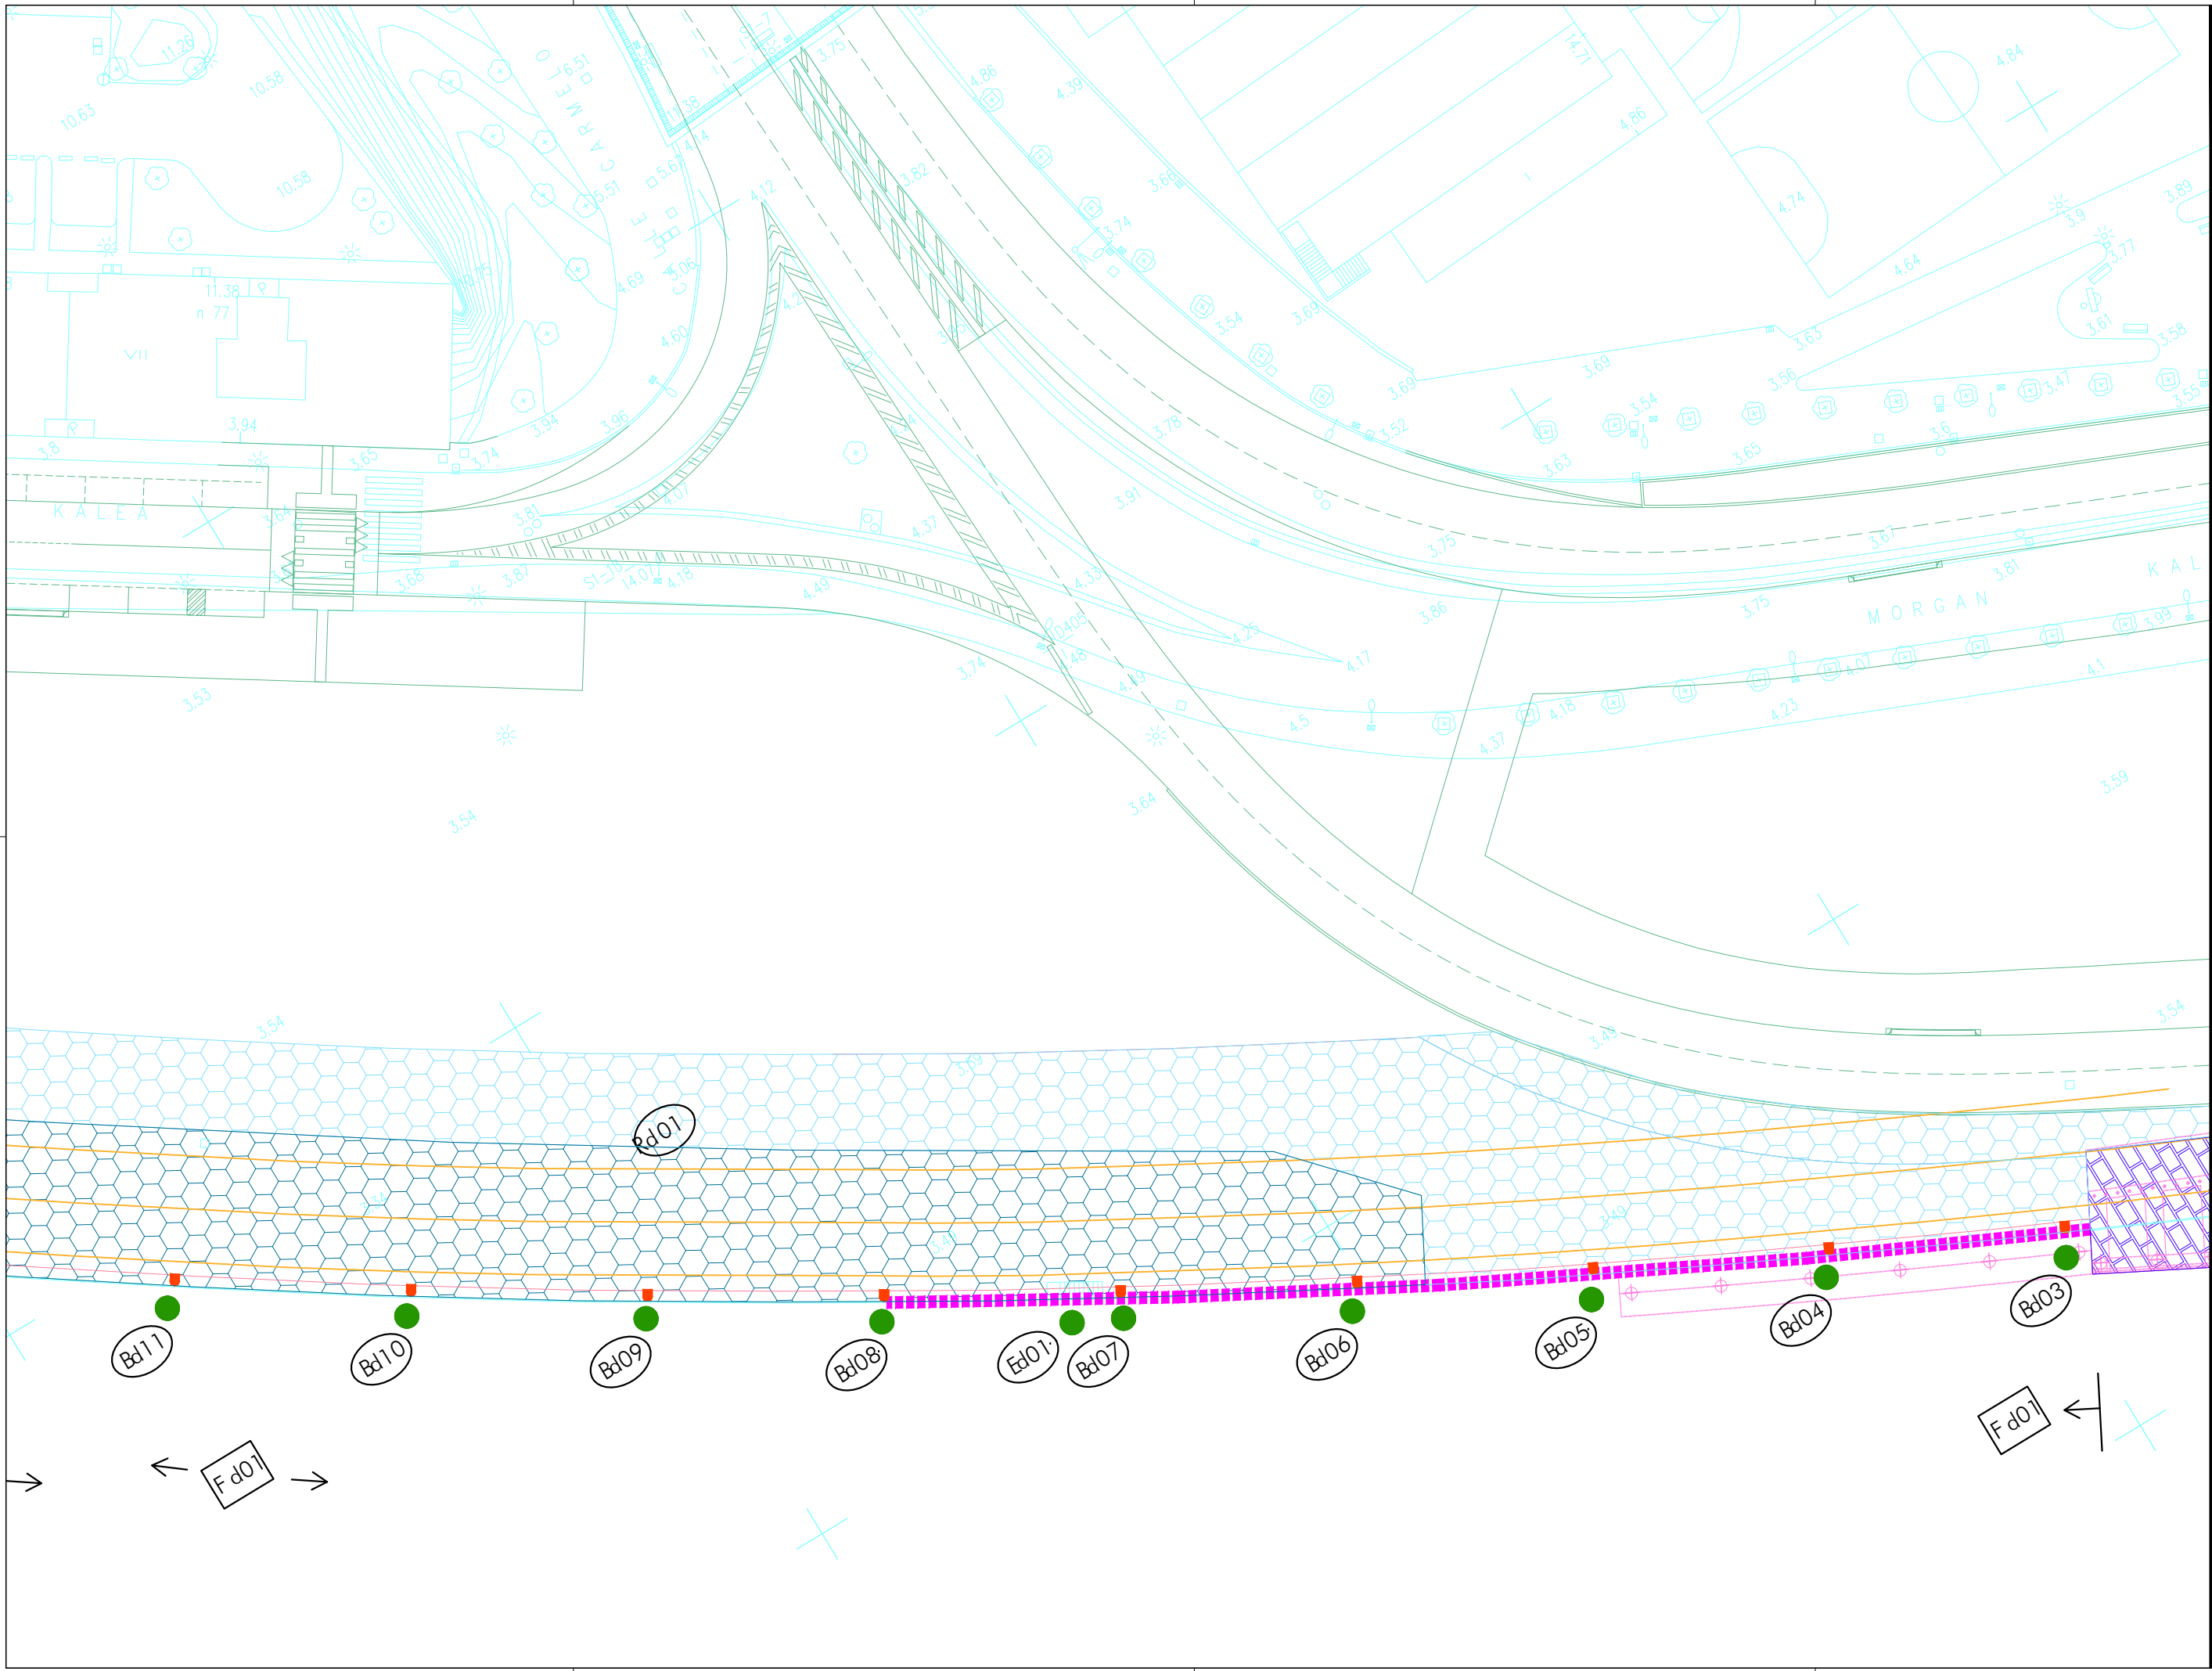

NOTAS:
 LA PROPIEDAD INTELLECTUAL DE ESTE DOCUMENTO ESTÁ PROTEGIDA POR LA LEY.
 EL USO DE ESTE DOCUMENTO ESTÁ REGULADO POR LOS PLIEGOS DE CONDICIONES DEL PROYECTO. LAS DIMENSIONES SE COMPROBARÁN EN OBRA Y APROBARÁN POR LA D.F. PREVIAMENTE A LA FABRICACIÓN, MONTAJE Y EJECUCIÓN.

PROMOTOR
 JUNTA DE CONCERTACIÓN DE LA UNIDAD DE EJECUCIÓN UE-1 DE ZORROTZAURRE

PROYECTO
 12-E-05
 PROYECTO DE EJECUCIÓN DE LOS ESPACIOS LIBRES DE LA UNIDAD DE EJECUCIÓN UE-1 DE ZORROTZAURRE
 FASE
 PROY. DE EJECUCIÓN

PLANO
 12-E-05
 C_3.1.1


ACTUACIONES EN ELEMENTOS EXISTENTES
 PLANTA
 ESCALA 12 25

VRS.	DOC.	FECHA
V0	BORRADOR	ENE.2015
V1	INICIAL	JUL.2015
V2	DOC. PARA APROBACIÓN DEFINITIVA	DIC.2016
V3	DOC. APROBACIÓN DEFINITIVA	NOV.2017

COLEGIO OBRAS DE LA VILLA DE PAAUW
 DELEGACIÓN DE LA VILLA DE PAAUW
 EUSKAL HERRIKO INGENIARIEN ELKARTEA OFIZIALA
 09/02/2018
VISADO BISATUA
 BIZKAINO ORDENAZA

EQUIPO REDACTOR
 (Arquitectos)
 - Jorge Cabrera Bartolomé
 - Conchita de la Villa Rivière
 - Marta González Cavia
 - Inma Jansana Ferrer

COLABORADORES
 (Arquitectos)
 - Martín González Cavia
 - Jesús M. Baranda González
 - Aitor Blanco Moreno
 - Daria Cichon
 - João Paulo de Freitas Faria
 - Mauro André Ribeiro Cardoso
 - Carlota Socías Cavrois

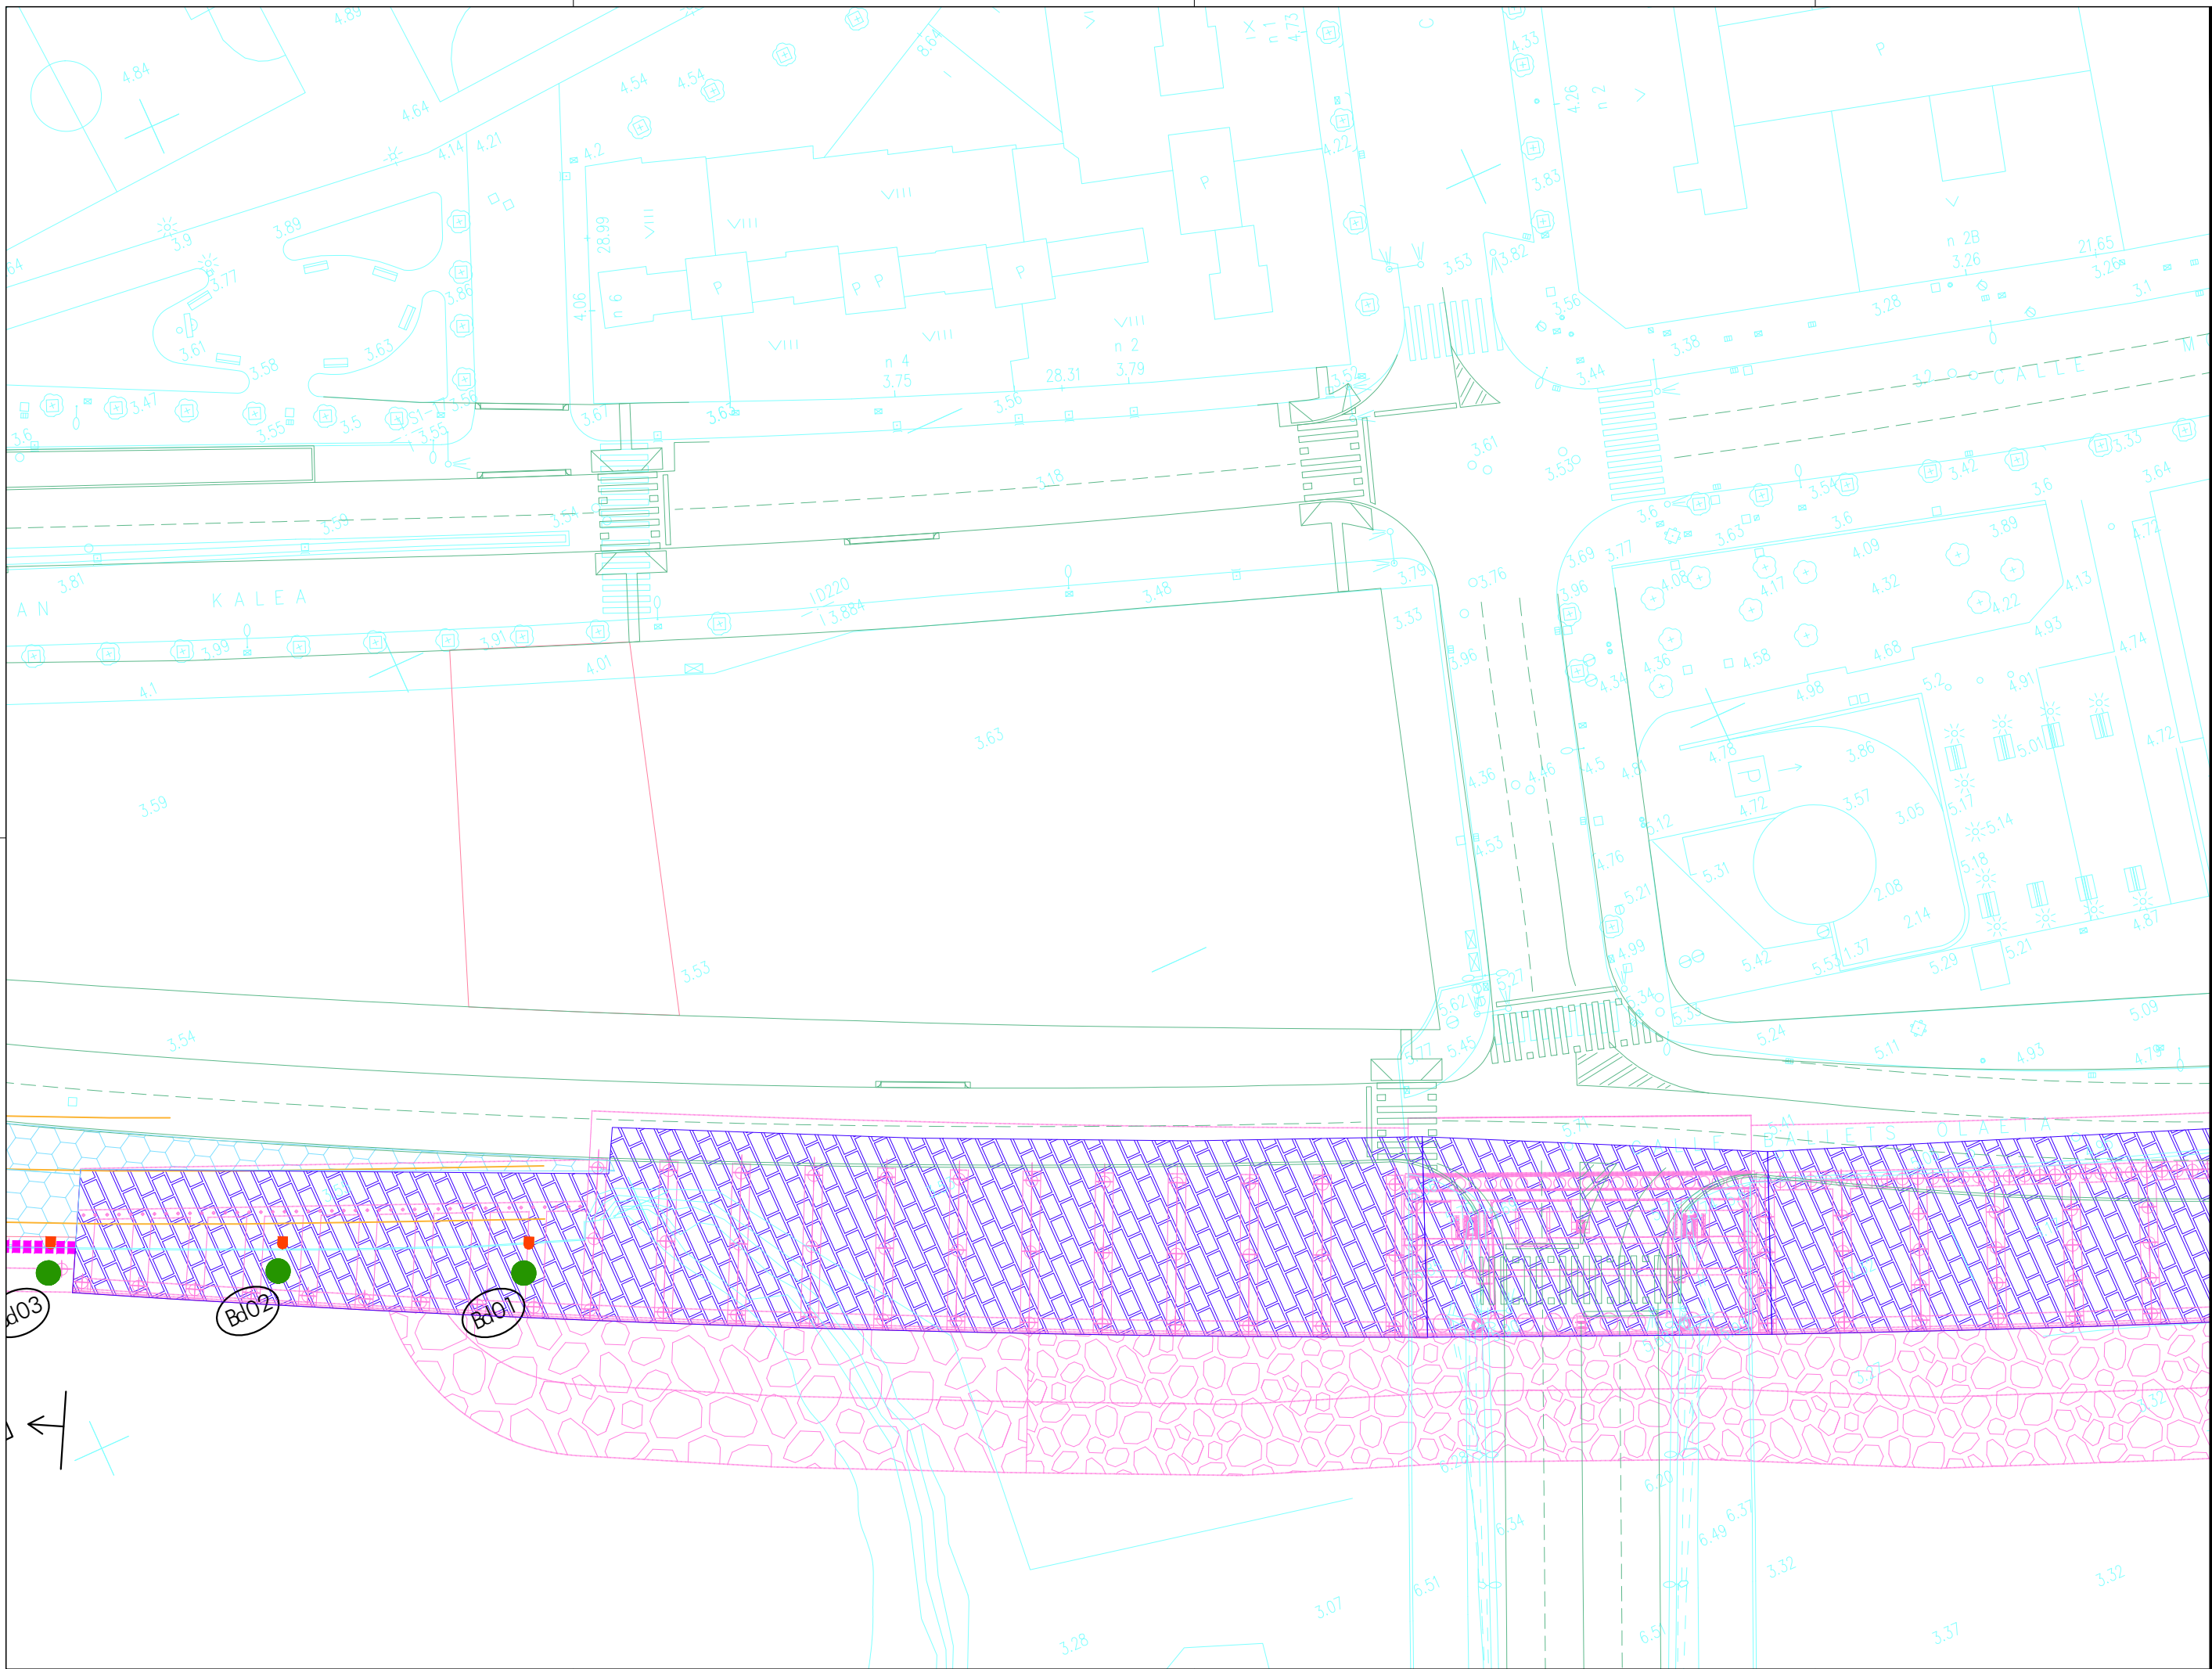

NOTAS:
 LA PROPIEDAD INTELECTUAL DE ESTE DOCUMENTO ESTÁ PROTEGIDA POR LA LEY.
 EL USO DE ESTE DOCUMENTO ESTÁ REGULADO POR LOS PLIEGOS DE CONDICIONES DEL PROYECTO. SUS DIMENSIONES SE COMPROBARÁN EN OBRA Y APROBARÁN POR LA D.F. PREVIAMENTE A LA FABRICACIÓN, MONTAJE Y EJECUCIÓN.

PROMOTOR
 JUNTA DE CONCERTACIÓN DE LA UNIDAD DE EJECUCIÓN UE-1 DE ZORROTZAURRE

PROYECTO
 12-E-05
 PROYECTO DE EJECUCIÓN DE LOS ESPACIOS LIBRES DE LA UNIDAD DE EJECUCIÓN UE-1 DE ZORROTZAURRE
 FASE
 PROY. DE EJECUCIÓN

PLANO
 12-E-05
 C_3.1.1

ACTUACIONES EN ELEMENTOS EXISTENTES
 PLANTA
 ESCALA 13 25

VRS.	DOC.	FECHA
V0	BORRADOR	ENE.2015
V1	INICIAL	JUL.2015
V2	DOC. PARA APROBACIÓN DEFINITIVA	DIC.2016
V3	DOC. APROBACIÓN DEFINITIVA	NOV.2017

1/50


09/02/2018

COLEGIO OBRAS DE INTERÉS VASCO-NARRIO
 EUSKAL HERMIENEN INTERESKO ELKARGO OFIZIALA
 DELEGACIÓIN VASCO-NARRIOA
 EIZKANO ORDINAZIOA

VISADO BISATUA

EQUIPO REDACTOR
 (Arquitectos)
 -Jorge Cabrera Bartolomé
 -Conchita de la Villa Riviere
 -Marta González Cavia
 -Inma Jansana Ferrer

COLABORADORES
 (Arquitectos)
 -Martín González Cavia
 -Jesús M. Baranda González
 -Aitor Blanco Moreno
 -Daria Cichon
 -João Paulo de Freitas Faria
 -Mauro André Ribeiro Cardoso
 -Carlota Socías Cavrois

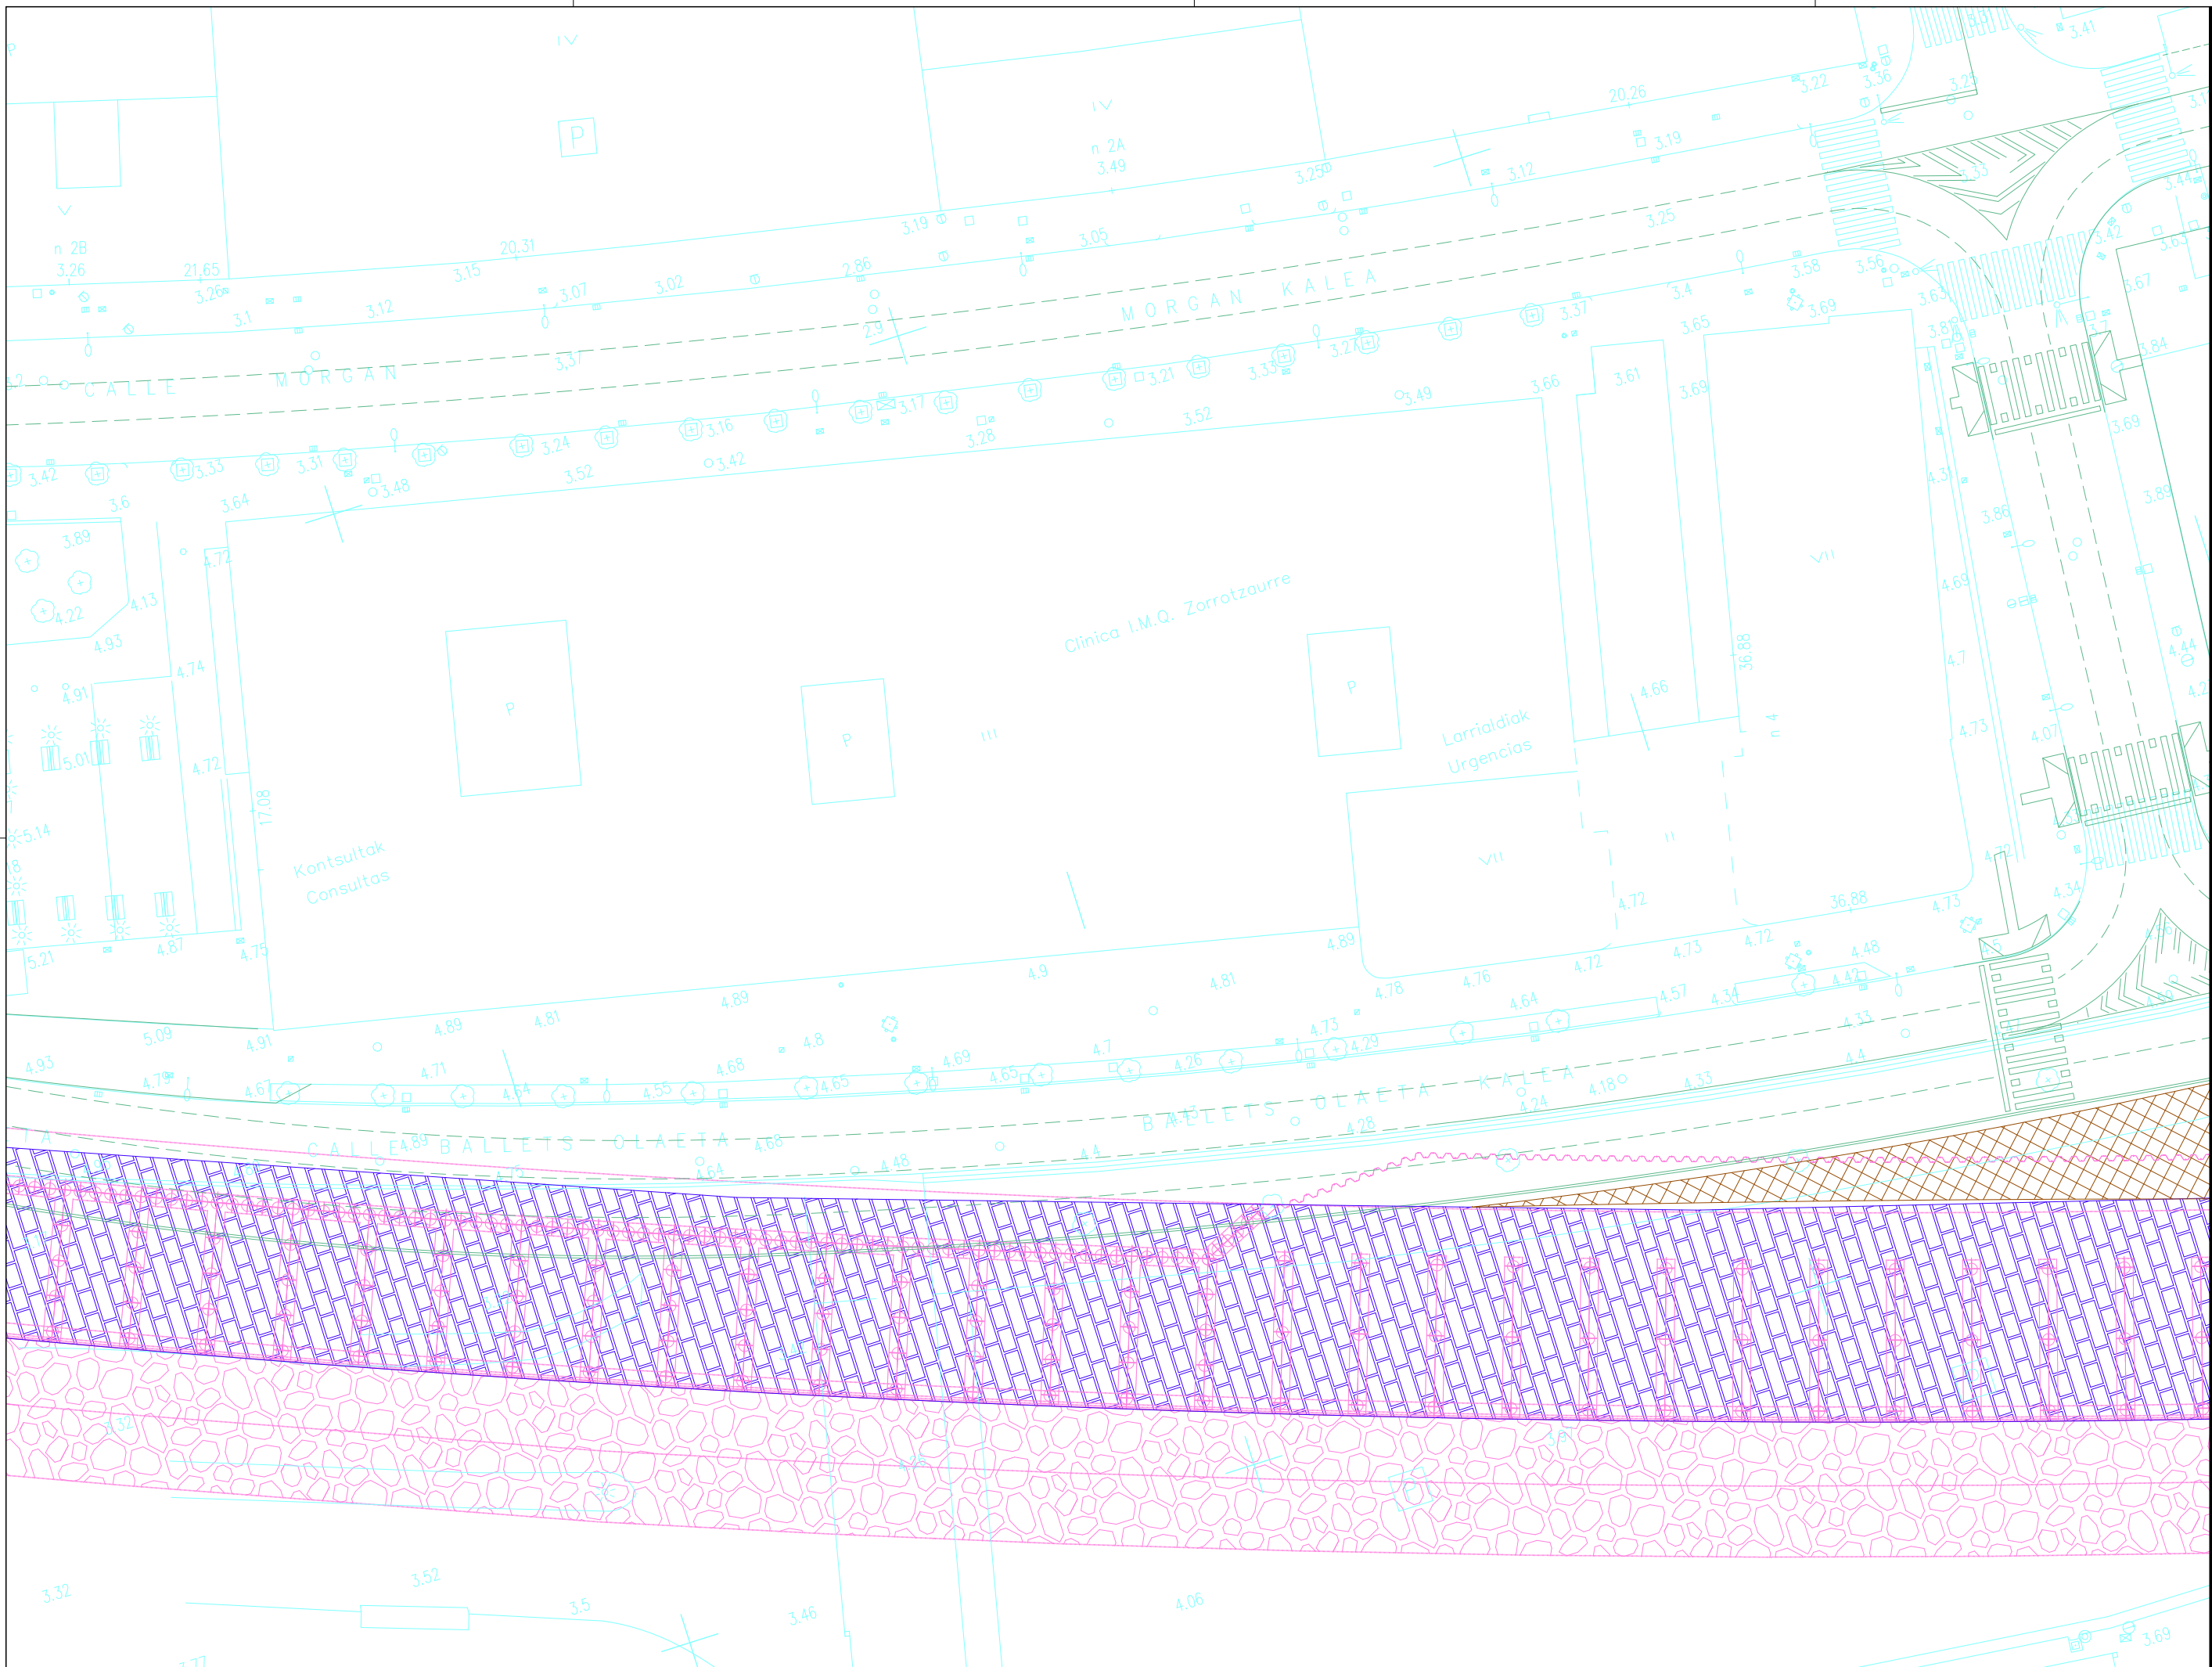

NOTAS:
 LA PROPIEDAD INTELLECTUAL DE ESTE DOCUMENTO ESTÁ PROTEGIDA POR LA LEY.
 EL USO DE ESTE DOCUMENTO ESTÁ REGULADO POR LOS PLIEGOS DE CONDICIONES DEL PROYECTO. LAS DIMENSIONES SE COMPROBARÁN EN OBRA Y APROBARÁN POR LA D.F. PREVIAMENTE A LA FABRICACIÓN, MONTAJE Y EJECUCIÓN.

PROMOTOR
 JUNTA DE CONCERTACIÓN DE LA UNIDAD DE EJECUCIÓN UE-1 DE ZORROTZAURRE

PROYECTO
 12-E-05
 PROYECTO DE EJECUCIÓN DE LOS ESPACIOS LIBRES DE LA UNIDAD DE EJECUCIÓN UE-1 DE ZORROTZAURRE
 FASE
 PROY. DE EJECUCIÓN

PLANO
 12-E-05
 C_3.1.1

ACTUACIONES EN ELEMENTOS EXISTENTES
 PLANTA


ESCALA 14 25

VR.	DOC.	FECHA
V0	BORRADOR	ENE.2015
V1	INICIAL	JUL.2015
V2	DOC. PARA APROBACIÓN DEFINITIVA	DIC.2016
V3	DOC. APROBACIÓN DEFINITIVA	NOV.2017

09/02/2018
 COLEGIO OFICIAL DE ARQUITECTOS VASCO-NARRIO
 EUSKAL HERRIAN ARQUITECTOEN ELKARGO OFIZIALA
 DELEGACIÓEN ELKARGO OFIZIALA
 BIZKAIA
 EIZKANO ORD. 17/18
VISADO BISATUA

EQUIPO REDACTOR
 (Arquitectos)
 -Jorge Cabrera Bartolomé
 -Conchita de la Villa Riviere
 -Marta González Cavia
 -Inma Jansana Ferrer

COLABORADORES
 (Arquitectos)
 -Martín González Cavia
 -Jesús M. Baranda González
 -Aitor Blanco Moreno
 -Daria Cichon
 -João Paulo de Freitas Faria
 -Mauro André Ribeiro Cardoso
 -Carlota Socías Cavrois

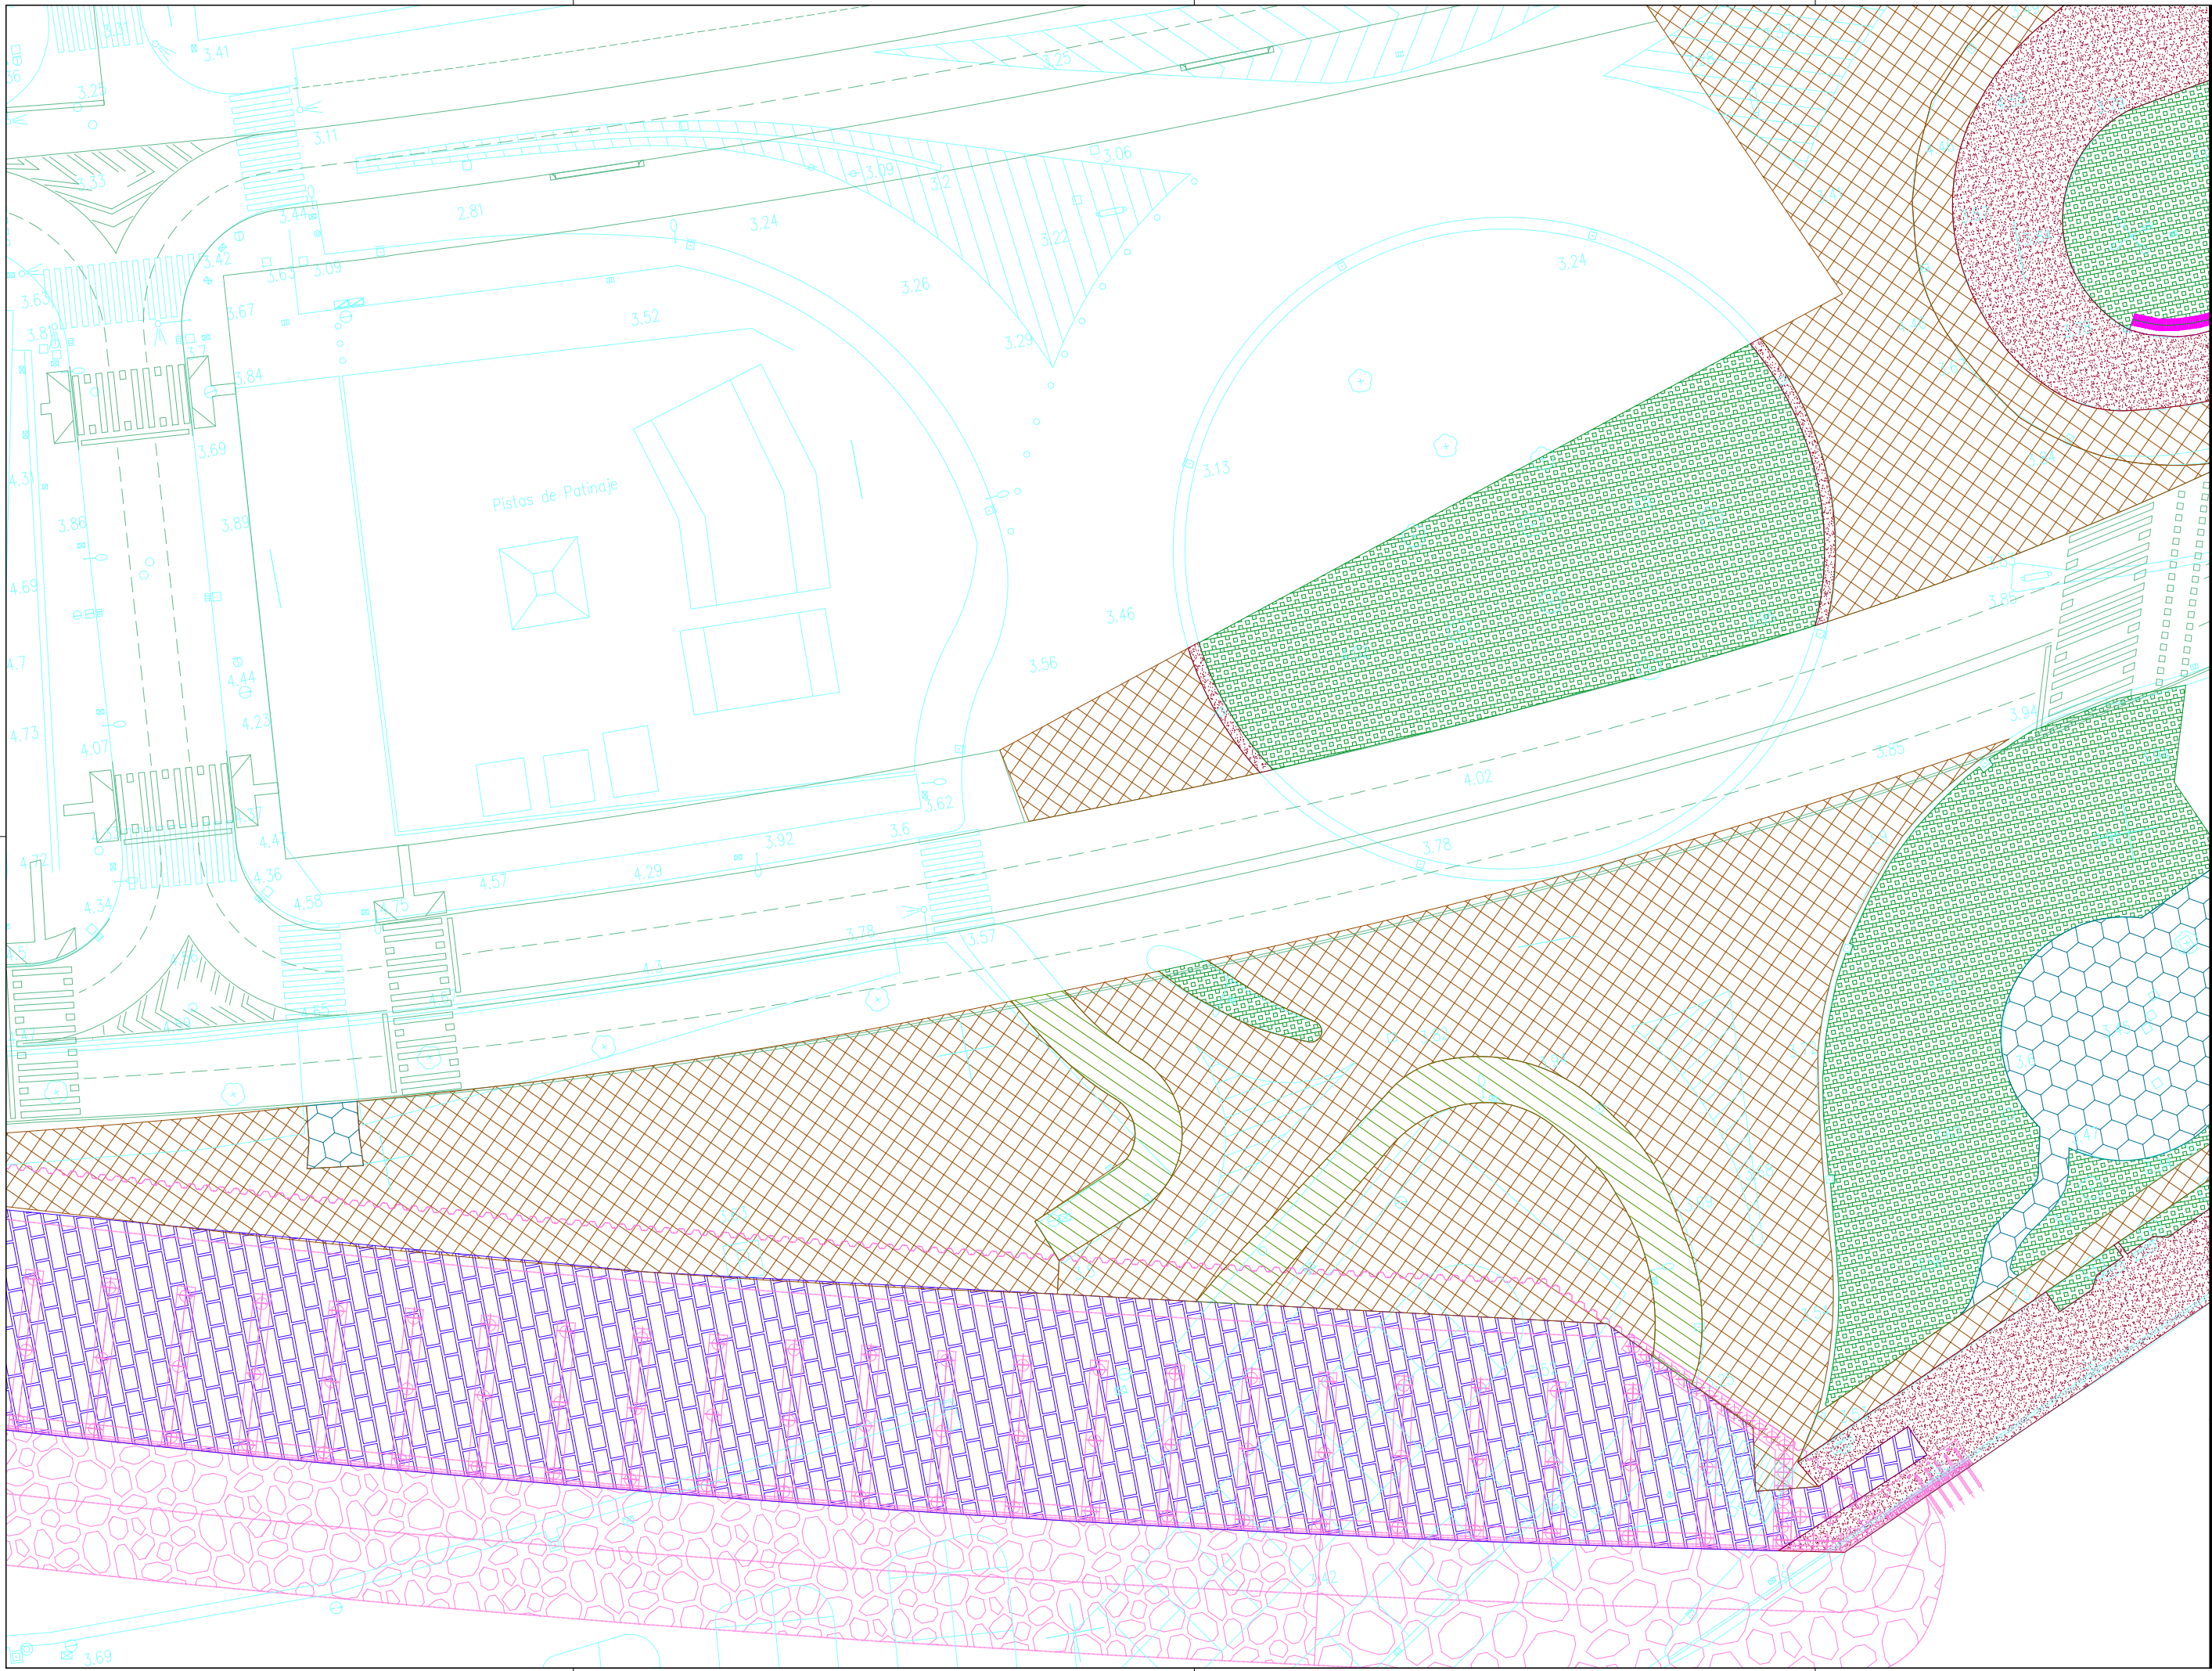

NOTAS:
 LA PROPIEDAD INTELLECTUAL DE ESTE DOCUMENTO ESTÁ PROTEGIDA POR LA LEY.
 EL USO DE ESTE DOCUMENTO ESTÁ REGULADO POR LOS PLIEGOS DE CONDICIONES DEL PROYECTO. LAS DIMENSIONES SE COMPROBARÁN EN OBRA Y APROBARÁN POR LA D.F. PREVIAMENTE A LA FABRICACIÓN, MONTAJE Y EJECUCIÓN.

PROMOTOR
 JUNTA DE CONCERTACIÓN DE LA UNIDAD DE EJECUCIÓN UE-1 DE ZORROTZAURRE

PROYECTO
 12-E-05
 PROYECTO DE EJECUCIÓN DE LOS ESPACIOS LIBRES DE LA UNIDAD DE EJECUCIÓN UE-1 DE ZORROTZAURRE
 FASE
 PROY. DE EJECUCIÓN

PLANO
 12-E-05
 C_3.1.1

ACTUACIONES EN ELEMENTOS EXISTENTES
 PLANTA

ESCALA 15 25


VRS.	DOC.	FECHA
V0	BORRADOR	ENE.2015
V1	INICIAL	JUL.2015
V2	DOC. PARA APROBACIÓN DEFINITIVA	DIC.2016
V3	DOC. APROBACIÓN DEFINITIVA	NOV.2017

COLEGIO OBRAS DE LAS VILLAS DE VASCO-NABARRO
 EUSKAL HERRIAKO INDIEN ENKARGO OFIZIALA
 DELEGACIÓNEAN
 BIZKAINO OBRAS DE VILLA

VISADO BISATUA
 09/02/2018

EQUIPO REDACTOR
 (Arquitectos)
 -Jorge Cabrera Bartolomé
 -Conchita de la Villa Riviere
 -Marta González Cavia
 -Inma Jansana Ferrer

COLABORADORES
 (Arquitectos)
 -Martín González Cavia
 -Jesús M. Baranda González
 -Aitor Blanco Moreno
 -Daria Cichon
 -João Paulo de Freitas Faria
 -Mauro André Ribeiro Cardoso
 -Carlota Socías Cavrois

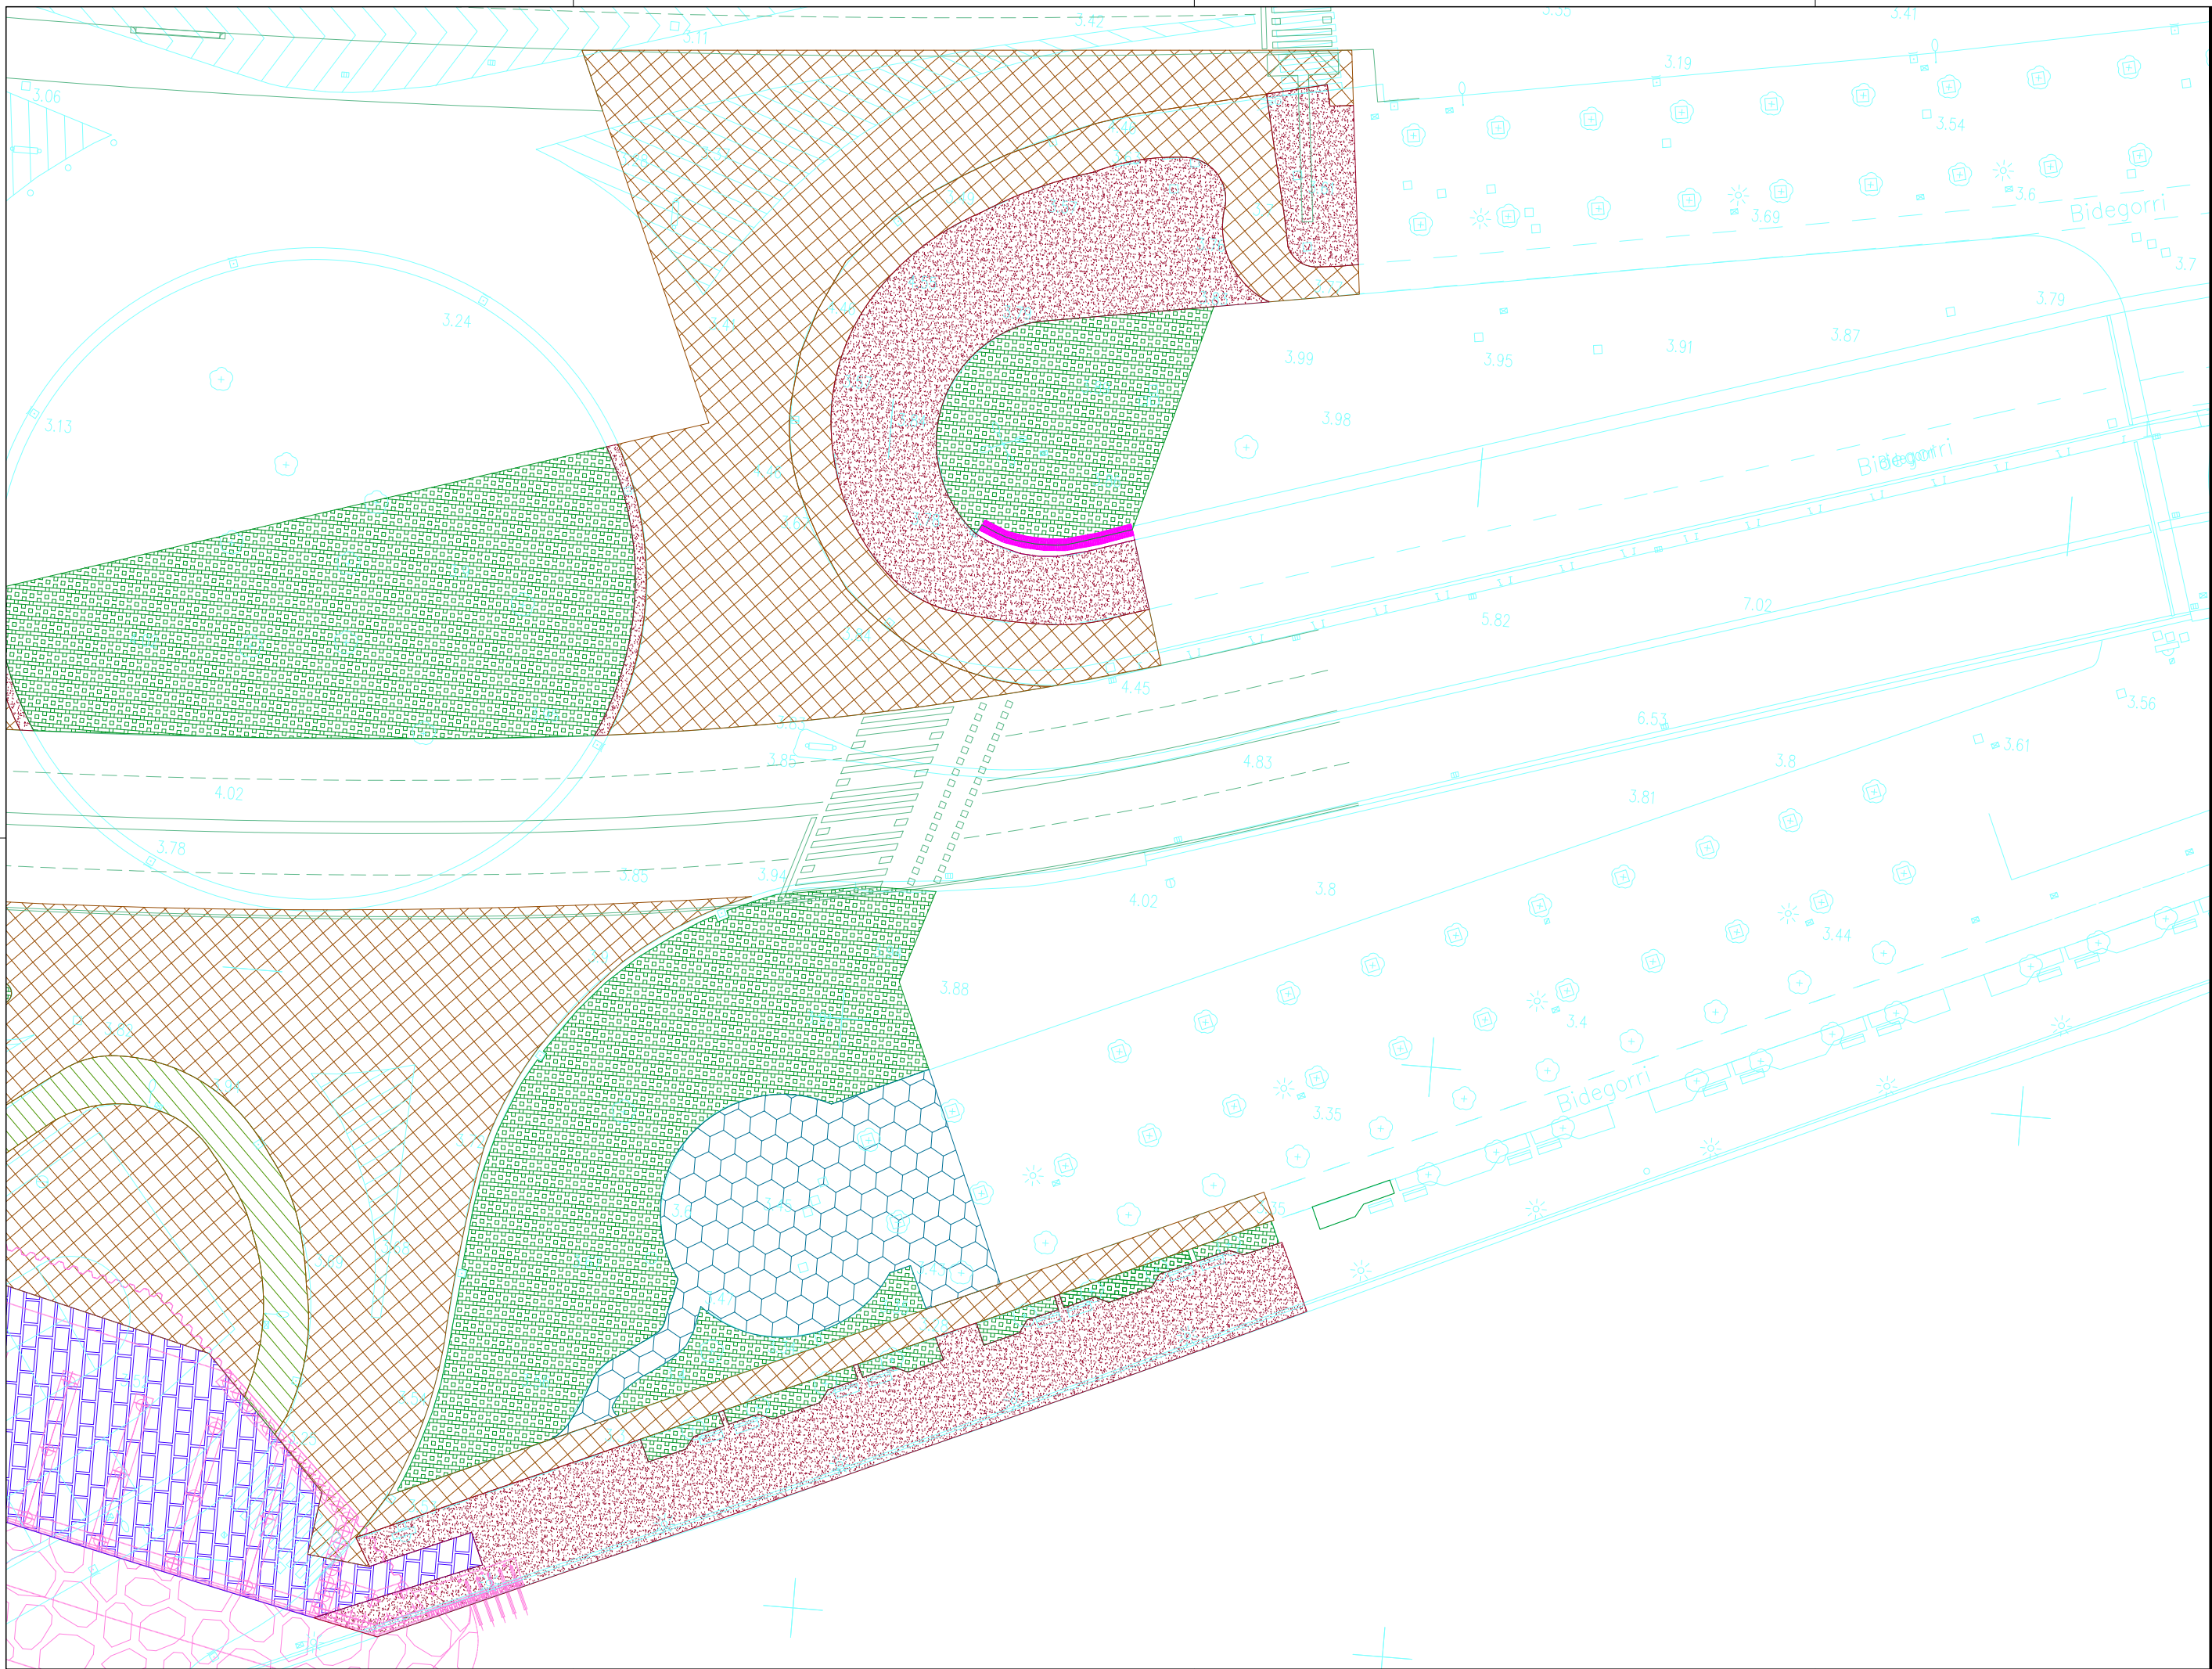

NOTAS:
 LA PROPIEDAD INTELLECTUAL DE ESTE DOCUMENTO ESTÁ PROTEGIDA POR LA LEY.
 EL USO DE ESTE DOCUMENTO ESTÁ REGULADO POR LOS PLIEGOS DE CONDICIONES DEL PROYECTO. LAS DIMENSIONES SE COMPROBARÁN EN OBRA Y APROBARÁN POR LA D.F. PREVIAMENTE A LA FABRICACIÓN, MONTAJE Y EJECUCIÓN.

PROMOTOR
 JUNTA DE CONCERTACIÓN DE LA UNIDAD DE EJECUCIÓN UE-1 DE ZORROZAUURRE

PROYECTO
 12-E-05
 PROYECTO DE EJECUCIÓN DE LOS ESPACIOS LIBRES DE LA UNIDAD DE EJECUCIÓN UE-1 DE ZORROZAUURRE
 FASE
 PROY. DE EJECUCIÓN

PLANO
 12-E-05
 C_3.1.1

ACTUACIONES EN ELEMENTOS EXISTENTES
 PLANTA

ESCALA 16 25

VRS.	DOC.	FECHA
V0	BORRADOR	ENE.2015
V1	INICIAL	JUL.2015
V2	DOC. PARA APROBACIÓN DEFINITIVA	DIC.2016
V3	DOC. APROBACIÓN DEFINITIVA	NOV.2017

1/50

09/02/2018

COLEGIO OBRAS DE LA VILLA DE LA VILLA DE PAAUW
 EUSKAL HERRIETAN ERREKONEN ELKARGO OFIZIALA
 DELEGACIÓIN DE LA VILLA DE PAAUW
 BIZKAINO ORDENAZA

VISADO BISATUA

EQUIPO REDACTOR
 (Arquitectos)
 -Jorge Cabrera Bartolomé
 -Conchita de la Villa Rivière
 -Marta González Cavia
 -Inma Jansana Ferrer

COLABORADORES
 (Arquitectos)
 -Martín González Cavia
 -Jesús M. Baranda González
 -Aitor Blanco Moreno
 -Daria Cichon
 -João Paulo de Freitas Faria
 -Mauro André Ribeiro Cardoso
 -Carlota Socías Cavrois

NOTAS:
 LA PROPIEDAD INTELECTUAL DE ESTE DOCUMENTO ESTÁ PROTEGIDA POR LA LEY.
 EL USO DE ESTE DOCUMENTO ESTÁ REGULADO POR LOS PLIEGOS DE CONDICIONES DEL PROYECTO. LAS DIMENSIONES SE COMPROBARÁN EN OBRA Y APROBARÁN POR LA D.F. PREVIAMENTE A LA FABRICACIÓN, MONTAJE Y EJECUCIÓN.

PROMOTOR
 JUNTA DE CONCERTACIÓN DE LA UNIDAD DE EJECUCIÓN UE-1 DE ZORROTZAURRE

PROYECTO
 12-E-05
 PROYECTO DE EJECUCIÓN DE LOS ESPACIOS LIBRES DE LA UNIDAD DE EJECUCIÓN UE-1 DE ZORROTZAURRE
 FASE
 PROY. DE EJECUCIÓN

PLANO
 12-E-05

C_3.1.1

ACTUACIONES EN ELEMENTOS EXISTENTES
 DE PLANTA


ESCALA 18 25

VR.	DOC.	FECHA
V0	BORRADOR	ENE.2015
V1	INICIAL	JUL.2015
V2	DOC. PARA APROBACIÓN DEFINITIVA	DIC.2016
V3	DOC. APROBACIÓN DEFINITIVA	NOV.2017

09/02/2018
 COLEGIO ORTIZ DE LUZURIEN
 EUSKAL HERRIETAN ERREKTOEN ELKARGO OFIZIALA
 DELEGACIONEAN
 BIZKAIA
 VISADO BISATUA

EQUIPO REDACTOR
 (Arquitectos)
 - Jorge Cabrera Bartolomé
 - Conchita de la Villa Rivière
 - Marta González Cavia
 - Inma Jansana Ferrer

COLABORADORES
 (Arquitectos)
 - Martín González Cavia
 - Jesús M. Baranda González
 - Aitor Blanco Moreno
 - Daria Cichon
 - João Paulo de Freitas Faria
 - Mauro André Ribeiro Cardoso
 - Carlota Socías Cavrois

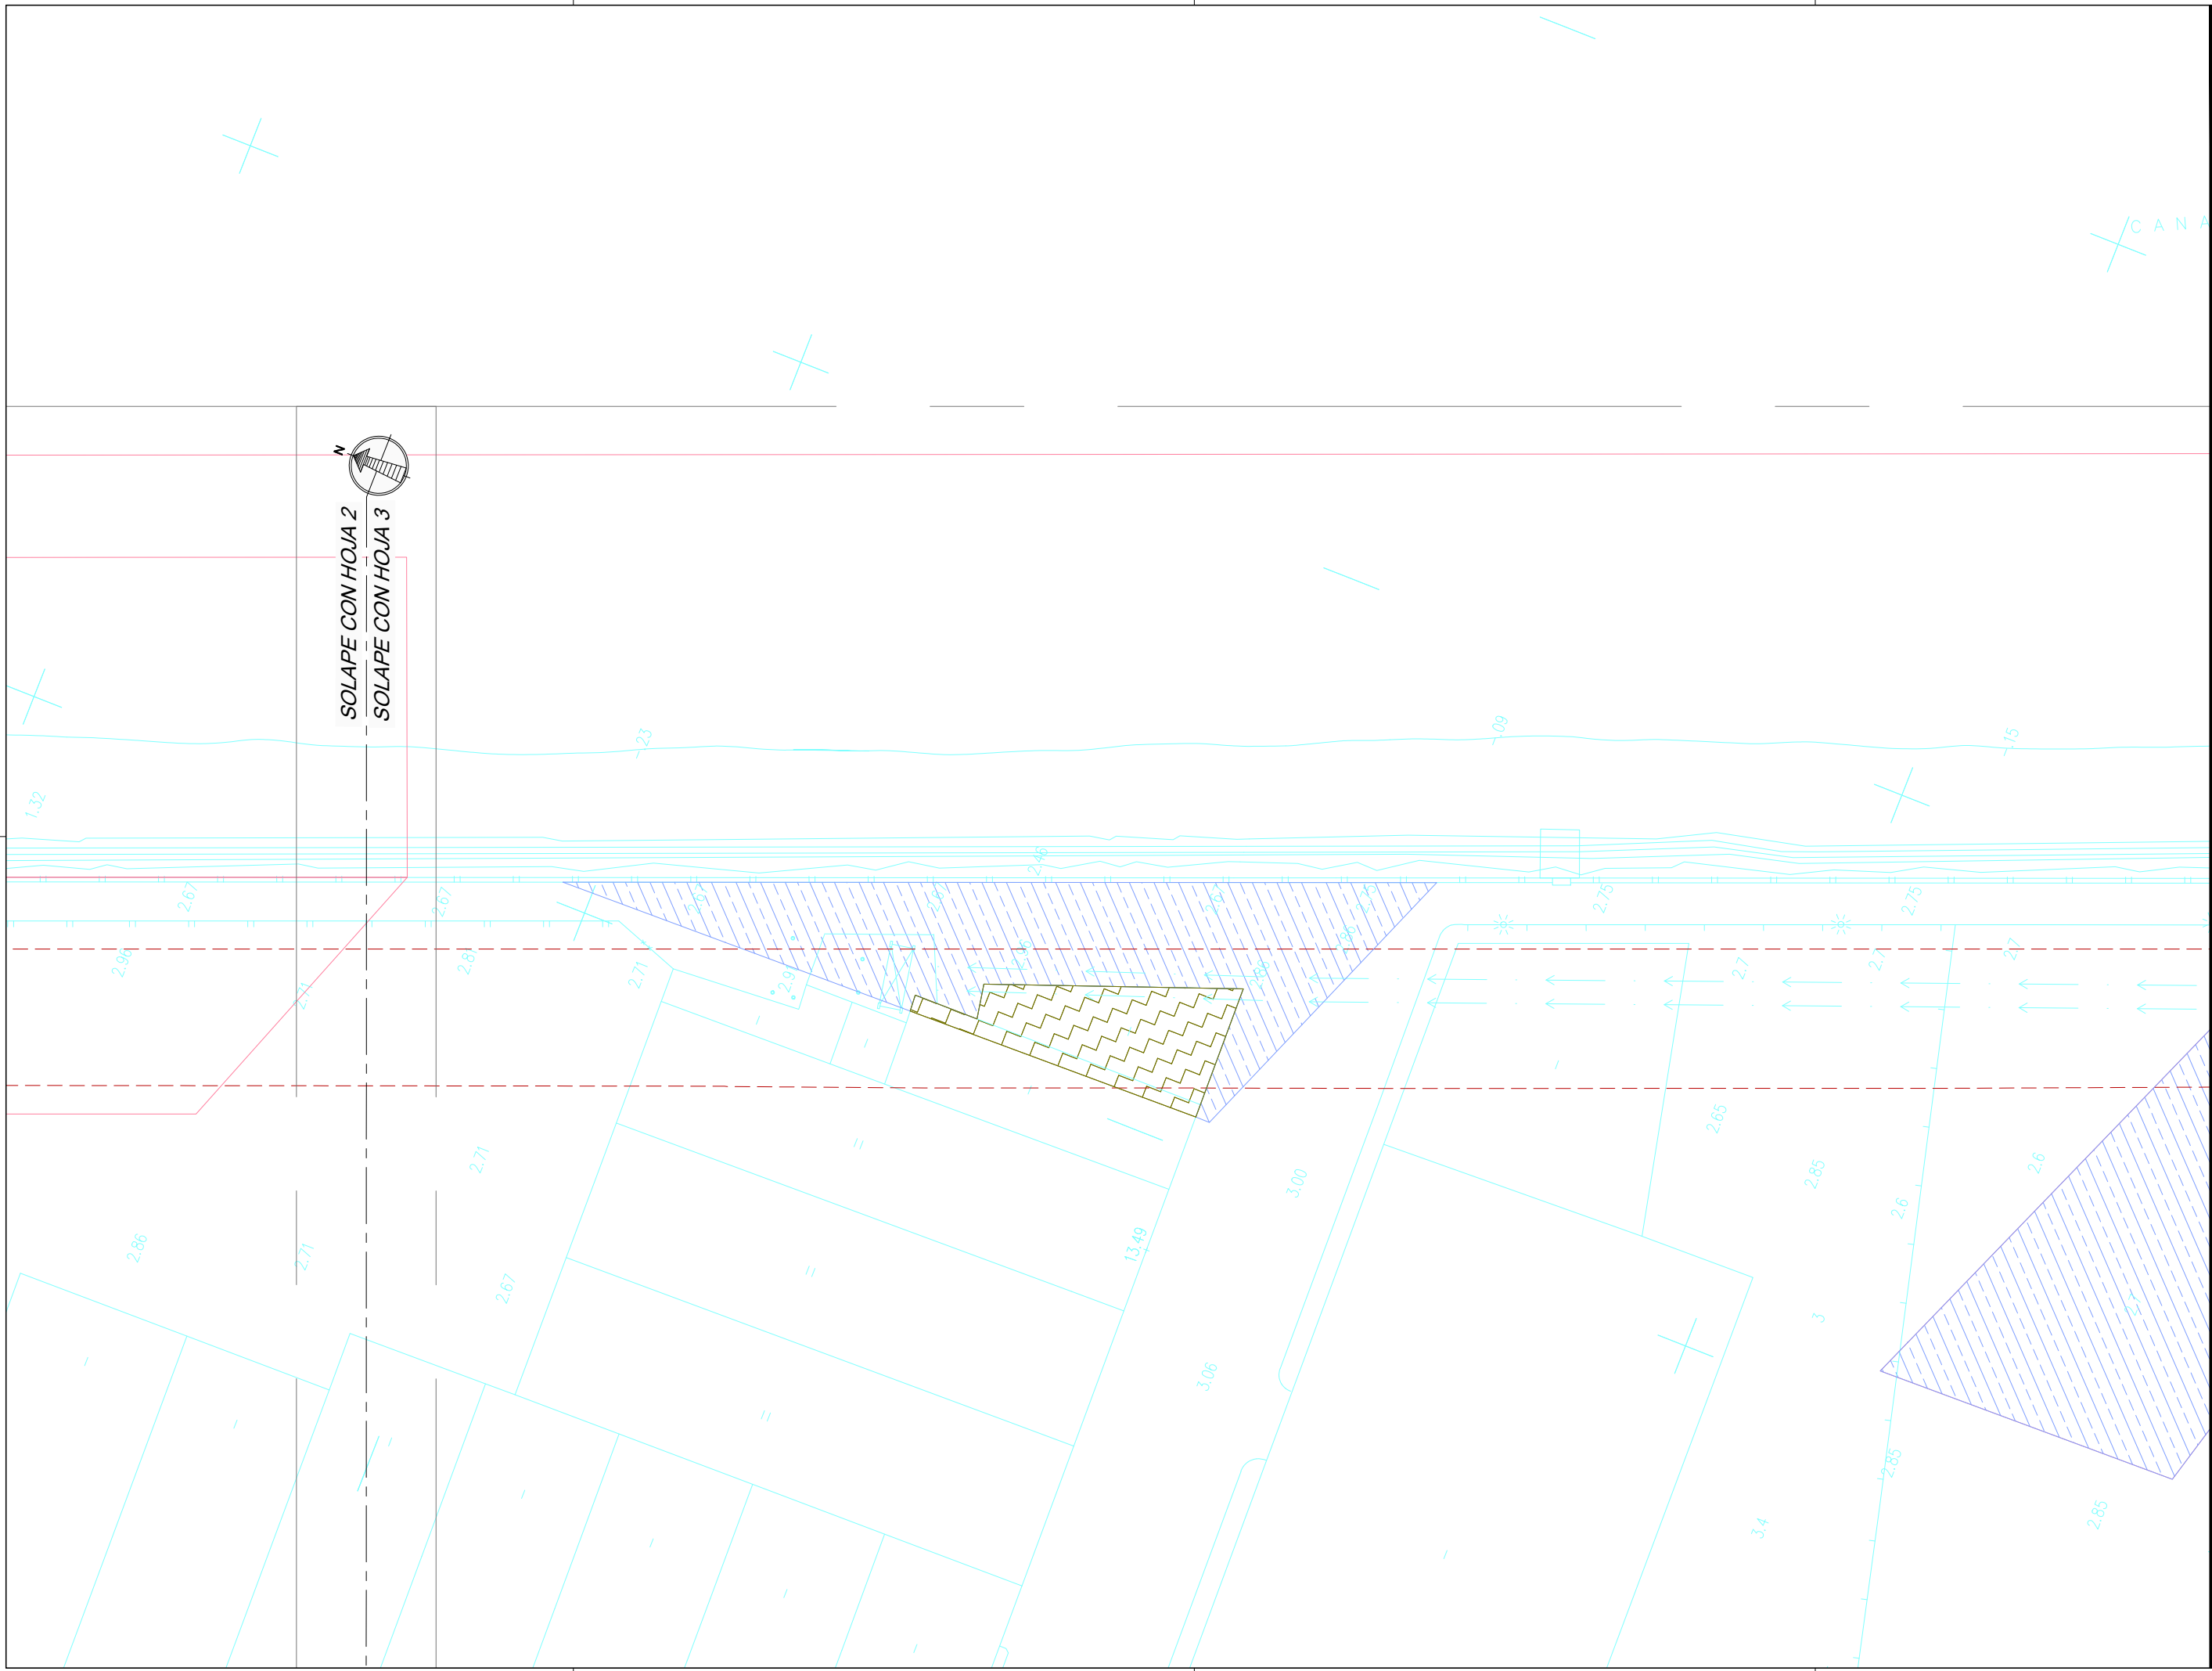

NOTAS:
 LA PROPIEDAD INTELECTUAL DE ESTE DOCUMENTO ESTÁ PROTEGIDA POR LA LEY.
 EL USO DE ESTE DOCUMENTO ESTÁ REGULADO POR LOS PLIEGOS DE CONDICIONES DEL PROYECTO. LAS DIMENSIONES SE COMPROBARÁN EN OBRA Y APROBARÁN POR LA D.F. PREVIAMENTE A LA FABRICACIÓN, MONTAJE Y EJECUCIÓN.

PROMOTOR
 JUNTA DE CONCERTACIÓN DE LA UNIDAD DE EJECUCIÓN UE-1 DE ZORROZAUURRE

PROYECTO
 12-E-05
 PROYECTO DE EJECUCIÓN DE LOS ESPACIOS LIBRES DE LA UNIDAD DE EJECUCIÓN UE-1 DE ZORROZAUURRE
 FASE
 PROY. DE EJECUCIÓN

PLANO
 12-E-05

C_3.1.1

ACTUACIONES EN ELEMENTOS EXISTENTES
 PLANTA


ESCALA 19 25

VR.	DOC.	FECHA
V0	BORRADOR	ENE.2015
V1	INICIAL	JUL.2015
V2	DOC. PARA APROBACIÓN DEFINITIVA	DIC.2016
V3	DOC. APROBACIÓN DEFINITIVA	NOV.2017


09/02/2018
 COLEGIO OBRAS DE LAS HERMANAS VASCO-NARRIO
 EUSKAL HERMANAS VASCO-NARRIO ELKARGO OFIZIALA
 DELEGACIONEAN
 BIZKAIA ORDINAZIA
VISADO BISATUA

EQUIPO REDACTOR
 (Arquitectos)
 -Jorge Cabrera Bartolomé
 -Conchita de la Villa Rivière
 -Marta González Cavia
 -Inma Jansana Ferrer

COLABORADORES
 (Arquitectos)
 -Martín González Cavia
 -Jesús M. Baranda González
 -Aitor Blanco Moreno
 -Daria Cichon
 -João Paulo de Freitas Faria
 -Mauro André Ribeiro Cardoso
 -Carlota Socías Cavrois

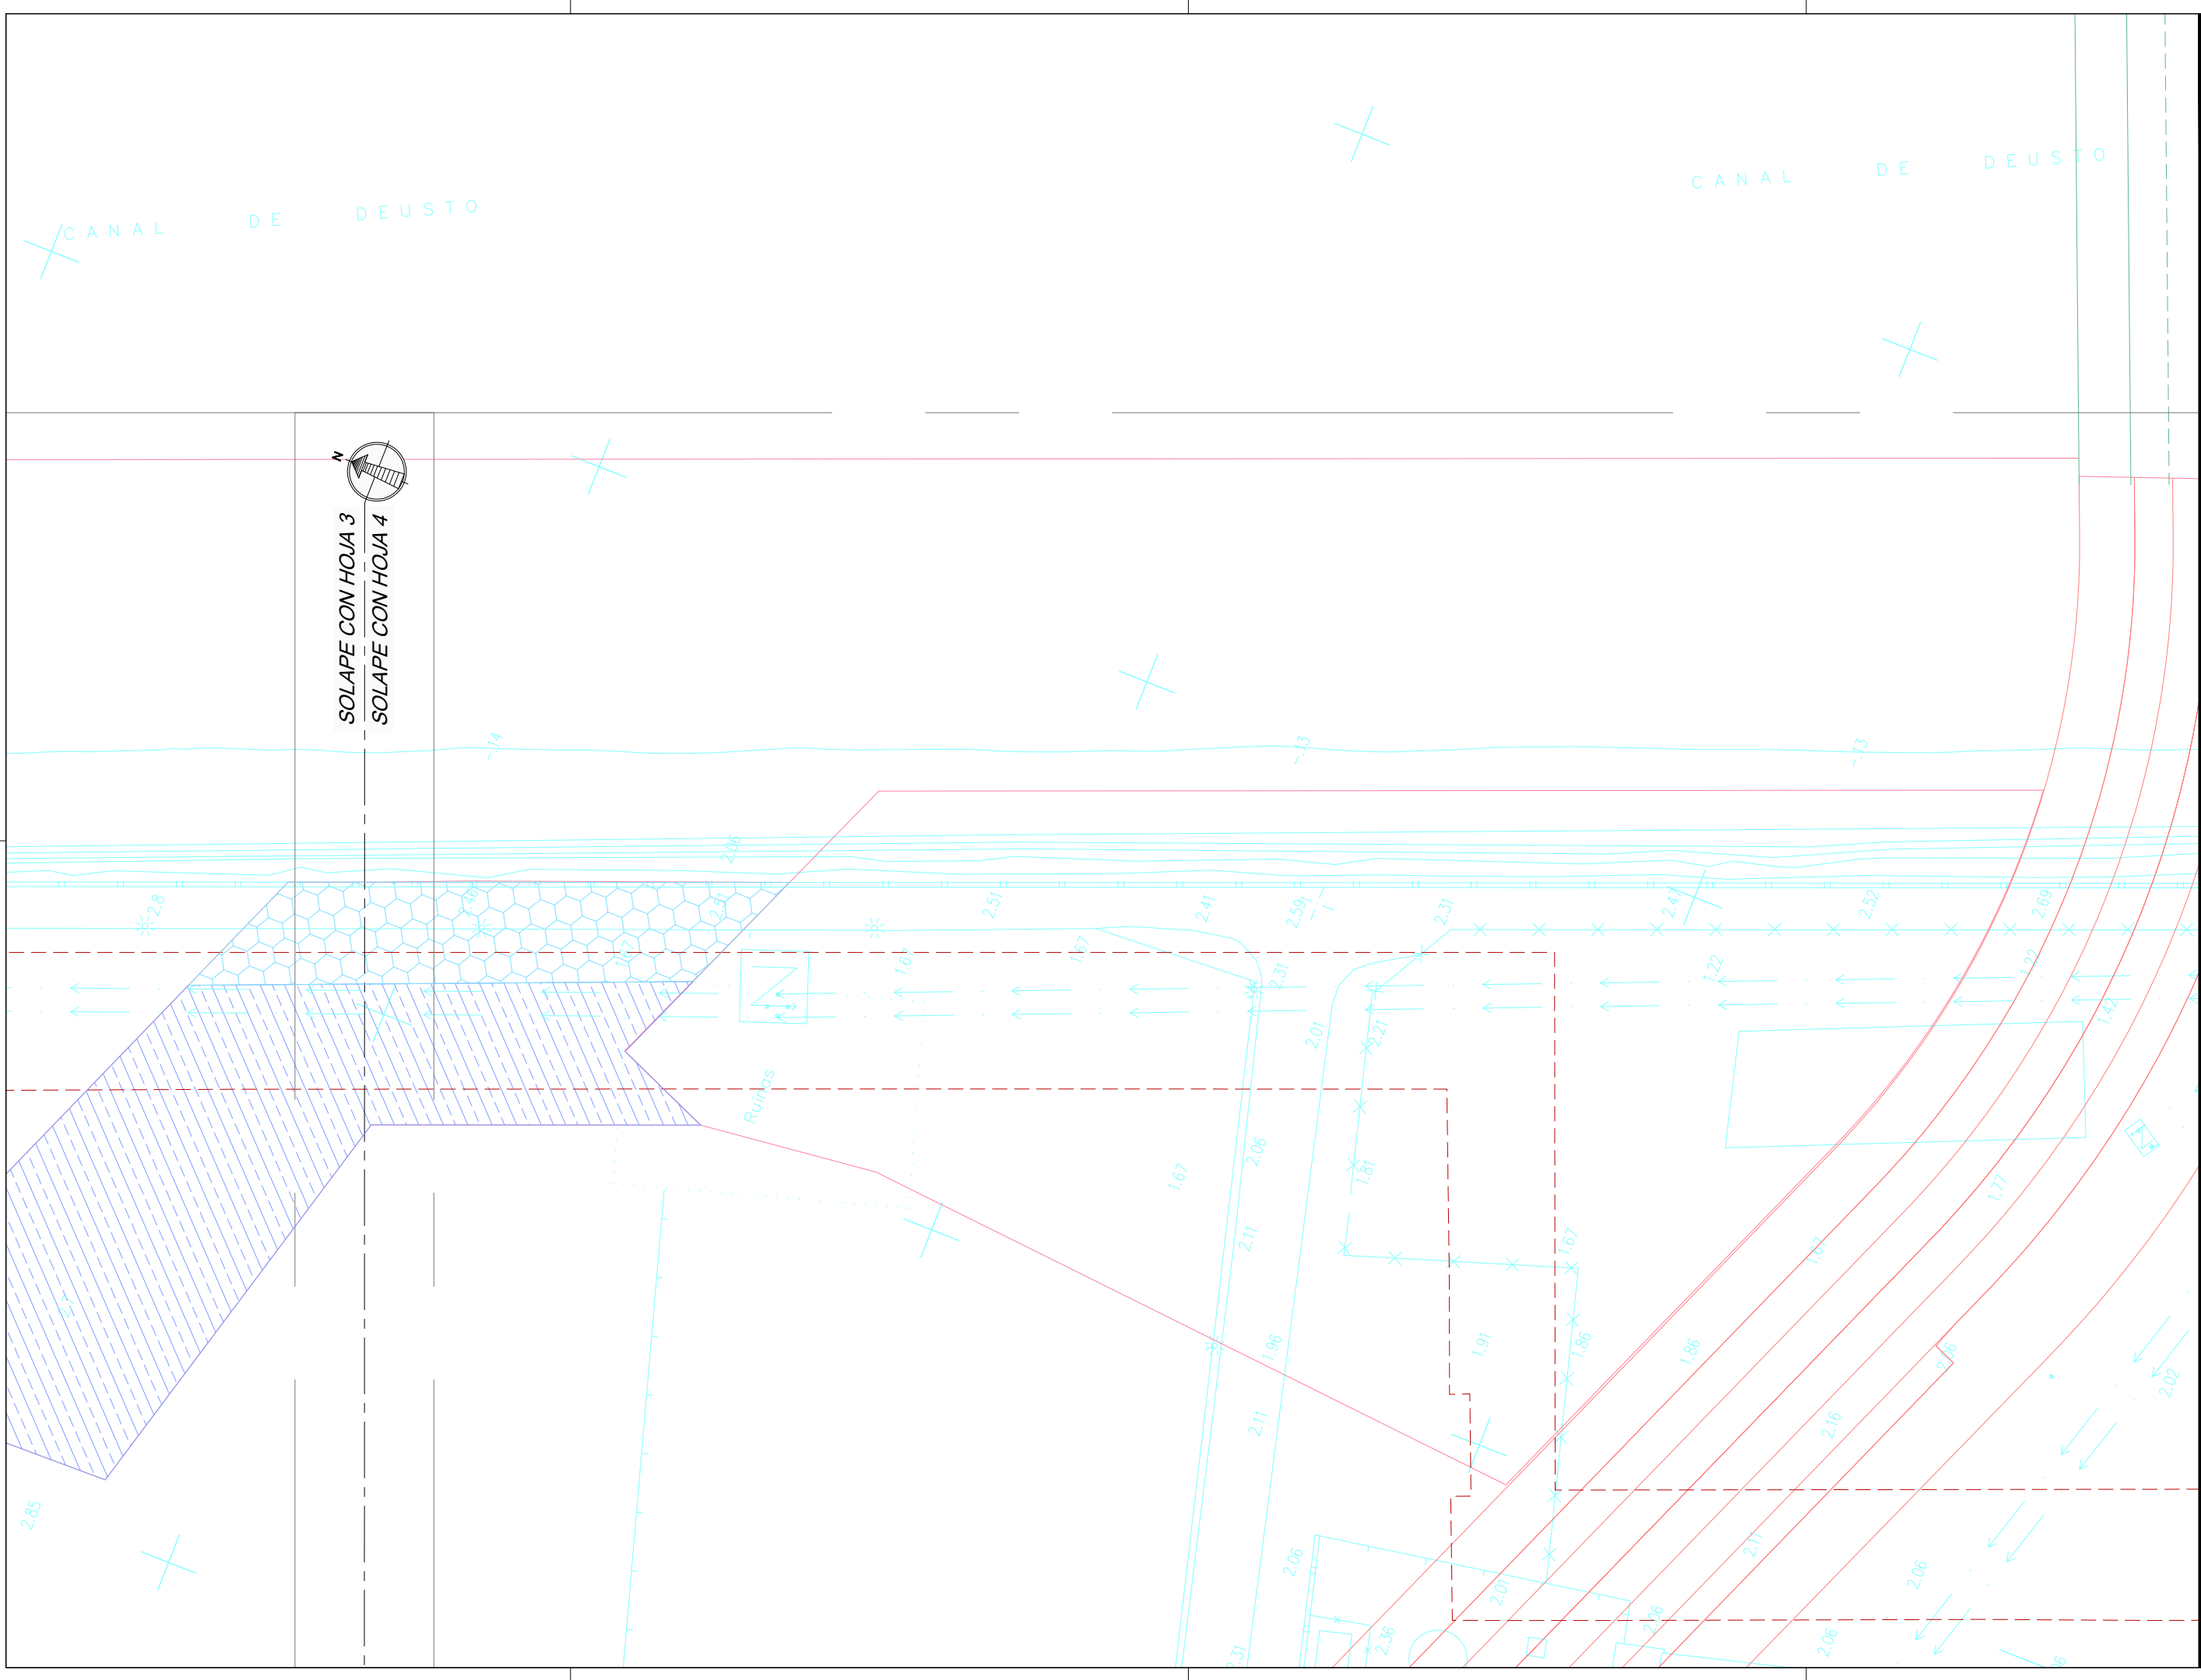

SOLAPE CON HOJA 3
 SOLAPE CON HOJA 4

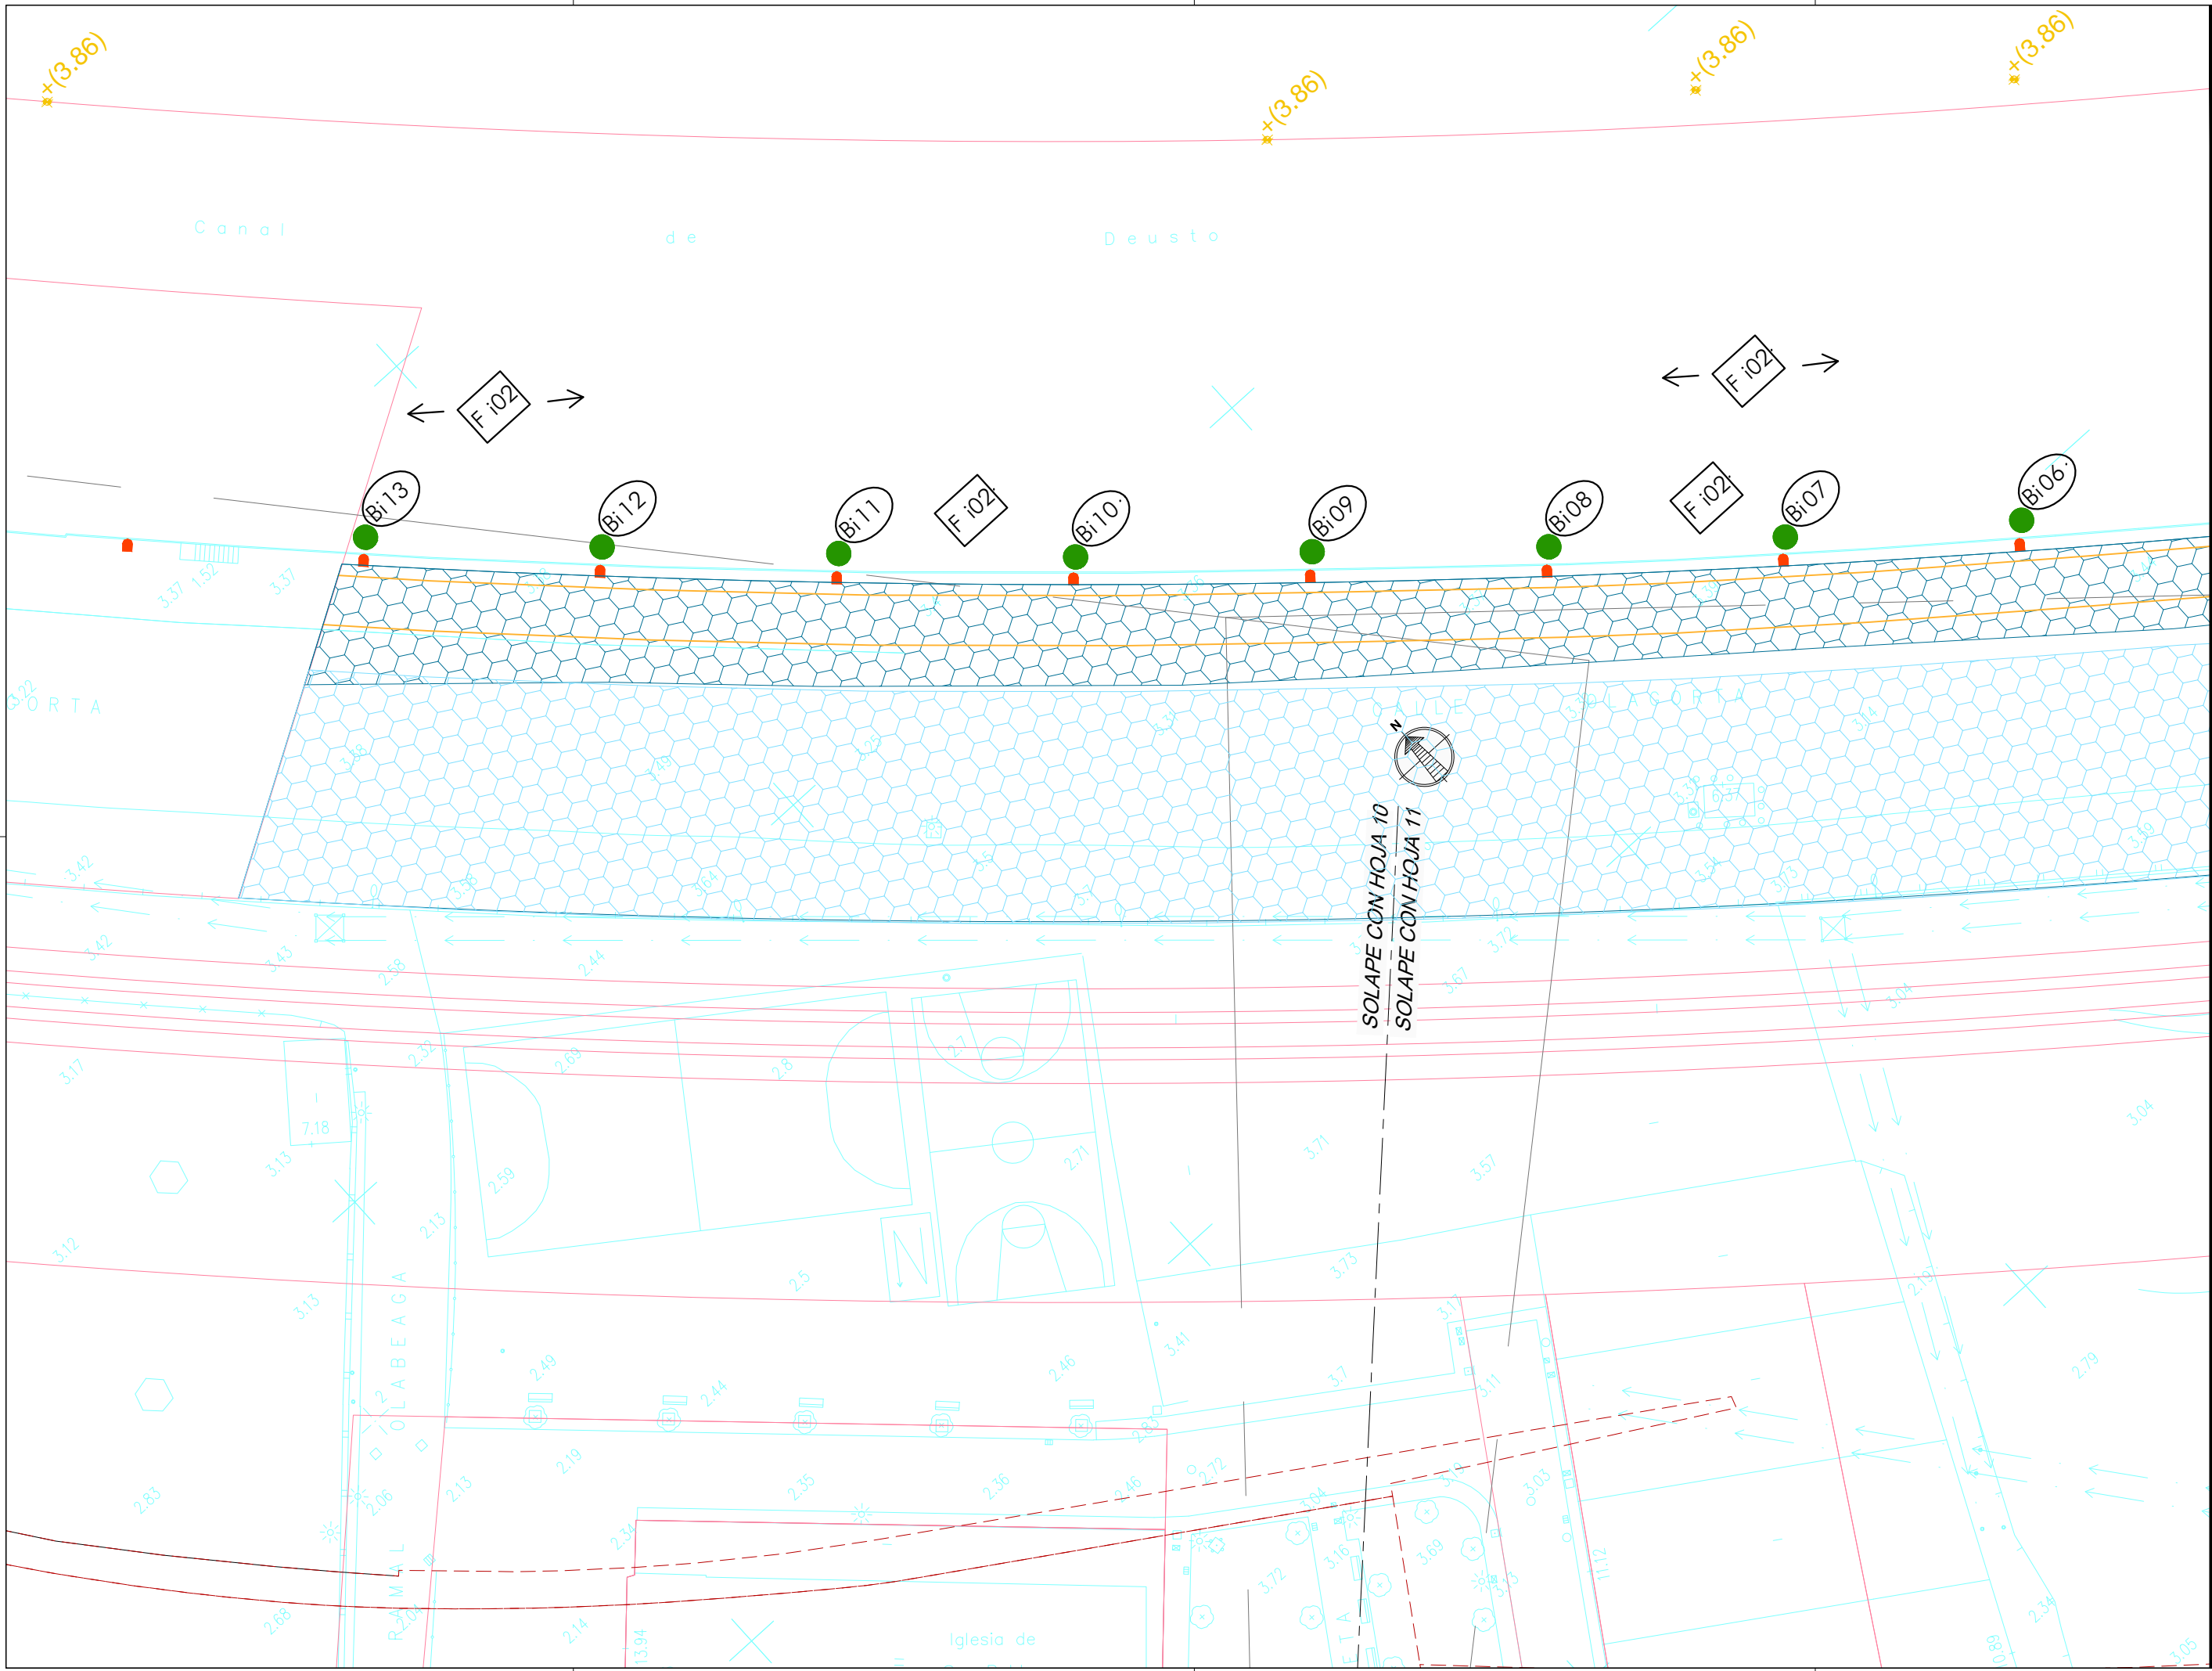

NOTAS:
 LA PROPIEDAD INTELCTUAL DE ESTE DOCUMENTO ESTÁ PROTEGIDA POR LA LEY.
 EL USO DE ESTE DOCUMENTO ESTÁ REGULADO POR LOS PLIEGOS DE CONDICIONES DEL PROYECTO. SUS DIMENSIONES SE COMPROBARÁN EN OBRA Y APROBARÁN POR LA D.F. PREVIAMENTE A LA FABRICACIÓN, MONTAJE Y EJECUCIÓN.

PROMOTOR
 JUNTA DE CONCERTACIÓN DE LA UNIDAD DE EJECUCIÓN UE-1 DE ZORROTZAURRE

PROYECTO
 12-E-05
 PROYECTO DE EJECUCIÓN DE LOS ESPACIOS LIBRES DE LA UNIDAD DE EJECUCIÓN UE-1 DE ZORROTZAURRE
 FASE
 PROY. DE EJECUCIÓN

PLANO
 12-E-05
 C_3.1.1

ACTUACIONES EN ELEMENTOS EXISTENTES
 PLANTA
 ESCALA 20 25

VRS.	DOC.	FECHA
V0	BORRADOR	ENE.2015
V1	INICIAL	JUL.2015
V2	DOC. PARA APROBACIÓN DEFINITIVA	DIC.2016
V3	DOC. APROBACIÓN DEFINITIVA	NOV.2017

09/02/2018
 COLEGIO OBRAS DE LA VILLA DE LA VILLA DE PAAUW
 EUSKAL HERRIKO ENBETOS VASCO-NABARRO
 DELEGACIÓN DE LA VILLA DE PAAUW
 EIZKANO ORDENAZA
VISADO BISATUA

EQUIPO REDACTOR
 (Arquitectos)
 - Jorge Cabrera Bartolomé
 - Conchita de la Villa Riviere
 - Marta González Cavia
 - Inma Jansana Ferrer

COLABORADORES
 (Arquitectos)
 - Martín González Cavia
 - Jesús M. Baranda González
 - Aitor Blanco Moreno
 - Daria Cichon
 - João Paulo de Freitas Faria
 - Mauro André Ribeiro Cardoso
 - Carlota Socías Cavrois

NOTAS:
 LA PROPIEDAD INTELECTUAL DE ESTE DOCUMENTO ESTÁ PROTEGIDA POR LA LEY.
 EL USO DE ESTE DOCUMENTO ESTÁ REGULADO POR LOS PLIEGOS DE CONDICIONES DEL PROYECTO. LAS DIMENSIONES SE COMPROBARÁN EN OBRA Y APROBARÁN POR LA D.F. PREVIAMENTE A LA FABRICACIÓN, MONTAJE Y EJECUCIÓN.

PROMOTOR
 JUNTA DE CONCERTACIÓN DE LA UNIDAD DE EJECUCIÓN UE-1 DE ZORROZAUURRE

PROYECTO
 12-E-05
 PROYECTO DE EJECUCIÓN DE LOS ESPACIOS LIBRES DE LA UNIDAD DE EJECUCIÓN UE-1 DE ZORROZAUURRE
 FASE
 PROY. DE EJECUCIÓN

PLANO
 12-E-05
 C_3.1.1

ACTUACIONES EN ELEMENTOS EXISTENTES DE PLANTA

ESCALA 21 25

VRS.	DOC.	FECHA
V0	BORRADOR	ENE.2015
V1	INICIAL	JUL.2015
V2	DOC. PARA APROBACIÓN DEFINITIVA	DIC.2016
V3	DOC. APROBACIÓN DEFINITIVA	NOV.2017

09/02/2018
 COLEGIO ORA DE LA VILLA DE LA VILLA VASCO-NARRIO
 EUSKAL HERRIETAN ELKARTEEN ELKARGO OFIZIALA
 DELEGACIÓ DE LA VILLA DE LA VILLA
 BIZKAINO ORDENAZA
VISADO BISATUA

EQUIPO REDACTOR
 (Arquitectos)
 - Jorge Cabrera Bartolomé
 - Conchita de la Villa Rivière
 - Marta González Cavia
 - Inma Jansana Ferrer

COLABORADORES
 (Arquitectos)
 - Martín González Cavia
 - Jesús M. Baranda González
 - Aitor Blanco Moreno
 - Daria Cichon
 - João Paulo de Freitas Faria
 - Mauro André Ribeiro Cardoso
 - Carlota Socías Cavrois

NOTAS:
 LA PROPIEDAD INTELECTUAL DE ESTE DOCUMENTO ESTÁ PROTEGIDA POR LA LEY.
 EL USO DE ESTE DOCUMENTO ESTÁ REGULADO POR LOS PLIEGOS DE CONDICIONES DEL PROYECTO. LAS DIMENSIONES SE COMPROBARÁN EN OBRA Y APROBARÁN POR LA D.F. PREVIAMENTE A LA FABRICACIÓN, MONTAJE Y EJECUCIÓN.

PROMOTOR
 JUNTA DE CONCERTACIÓN DE LA UNIDAD DE EJECUCIÓN UE-1 DE ZORROTZAURRE

PROYECTO
 12-E-05
 PROYECTO DE EJECUCIÓN DE LOS ESPACIOS LIBRES DE LA UNIDAD DE EJECUCIÓN UE-1 DE ZORROTZAURRE
 FASE
 PROY. DE EJECUCIÓN

PLANO
 12-E-05

C_3.1.1

ACTUACIONES EN ELEMENTOS EXISTENTES
 PLANTA


ESCALA 22 25

VRS.	DOC.	FECHA
V0	BORRADOR	ENE.2015
V1	INICIAL	JUL.2015
V2	DOC. PARA APROBACIÓN DEFINITIVA	DIC.2016
V3	DOC. APROBACIÓN DEFINITIVA	NOV.2017

09/02/2018
 COLEGIO OBRAS Y SERVICIOS VASCO-NAVARRO
 EUSKAL HERRIKO OBRAS E INGENIARIEN ELKARTEA
 DELEGACION VIZCAYA
 BIZKAINO ORDENAZA
VISADO BISATUA

EQUIPO REDACTOR
 (Arquitectos)
 - Jorge Cabrera Bartolomé
 - Conchita de la Villa Riviere
 - Marta González Cavia
 - Inma Jansana Ferrer

COLABORADORES
 (Arquitectos)
 - Martín González Cavia
 - Jesús M. Baranda González
 - Aitor Blanco Moreno
 - Daria Cichon
 - João Paulo de Freitas Faria
 - Mauro André Ribeiro Cardoso
 - Carlota Socías Cavrois

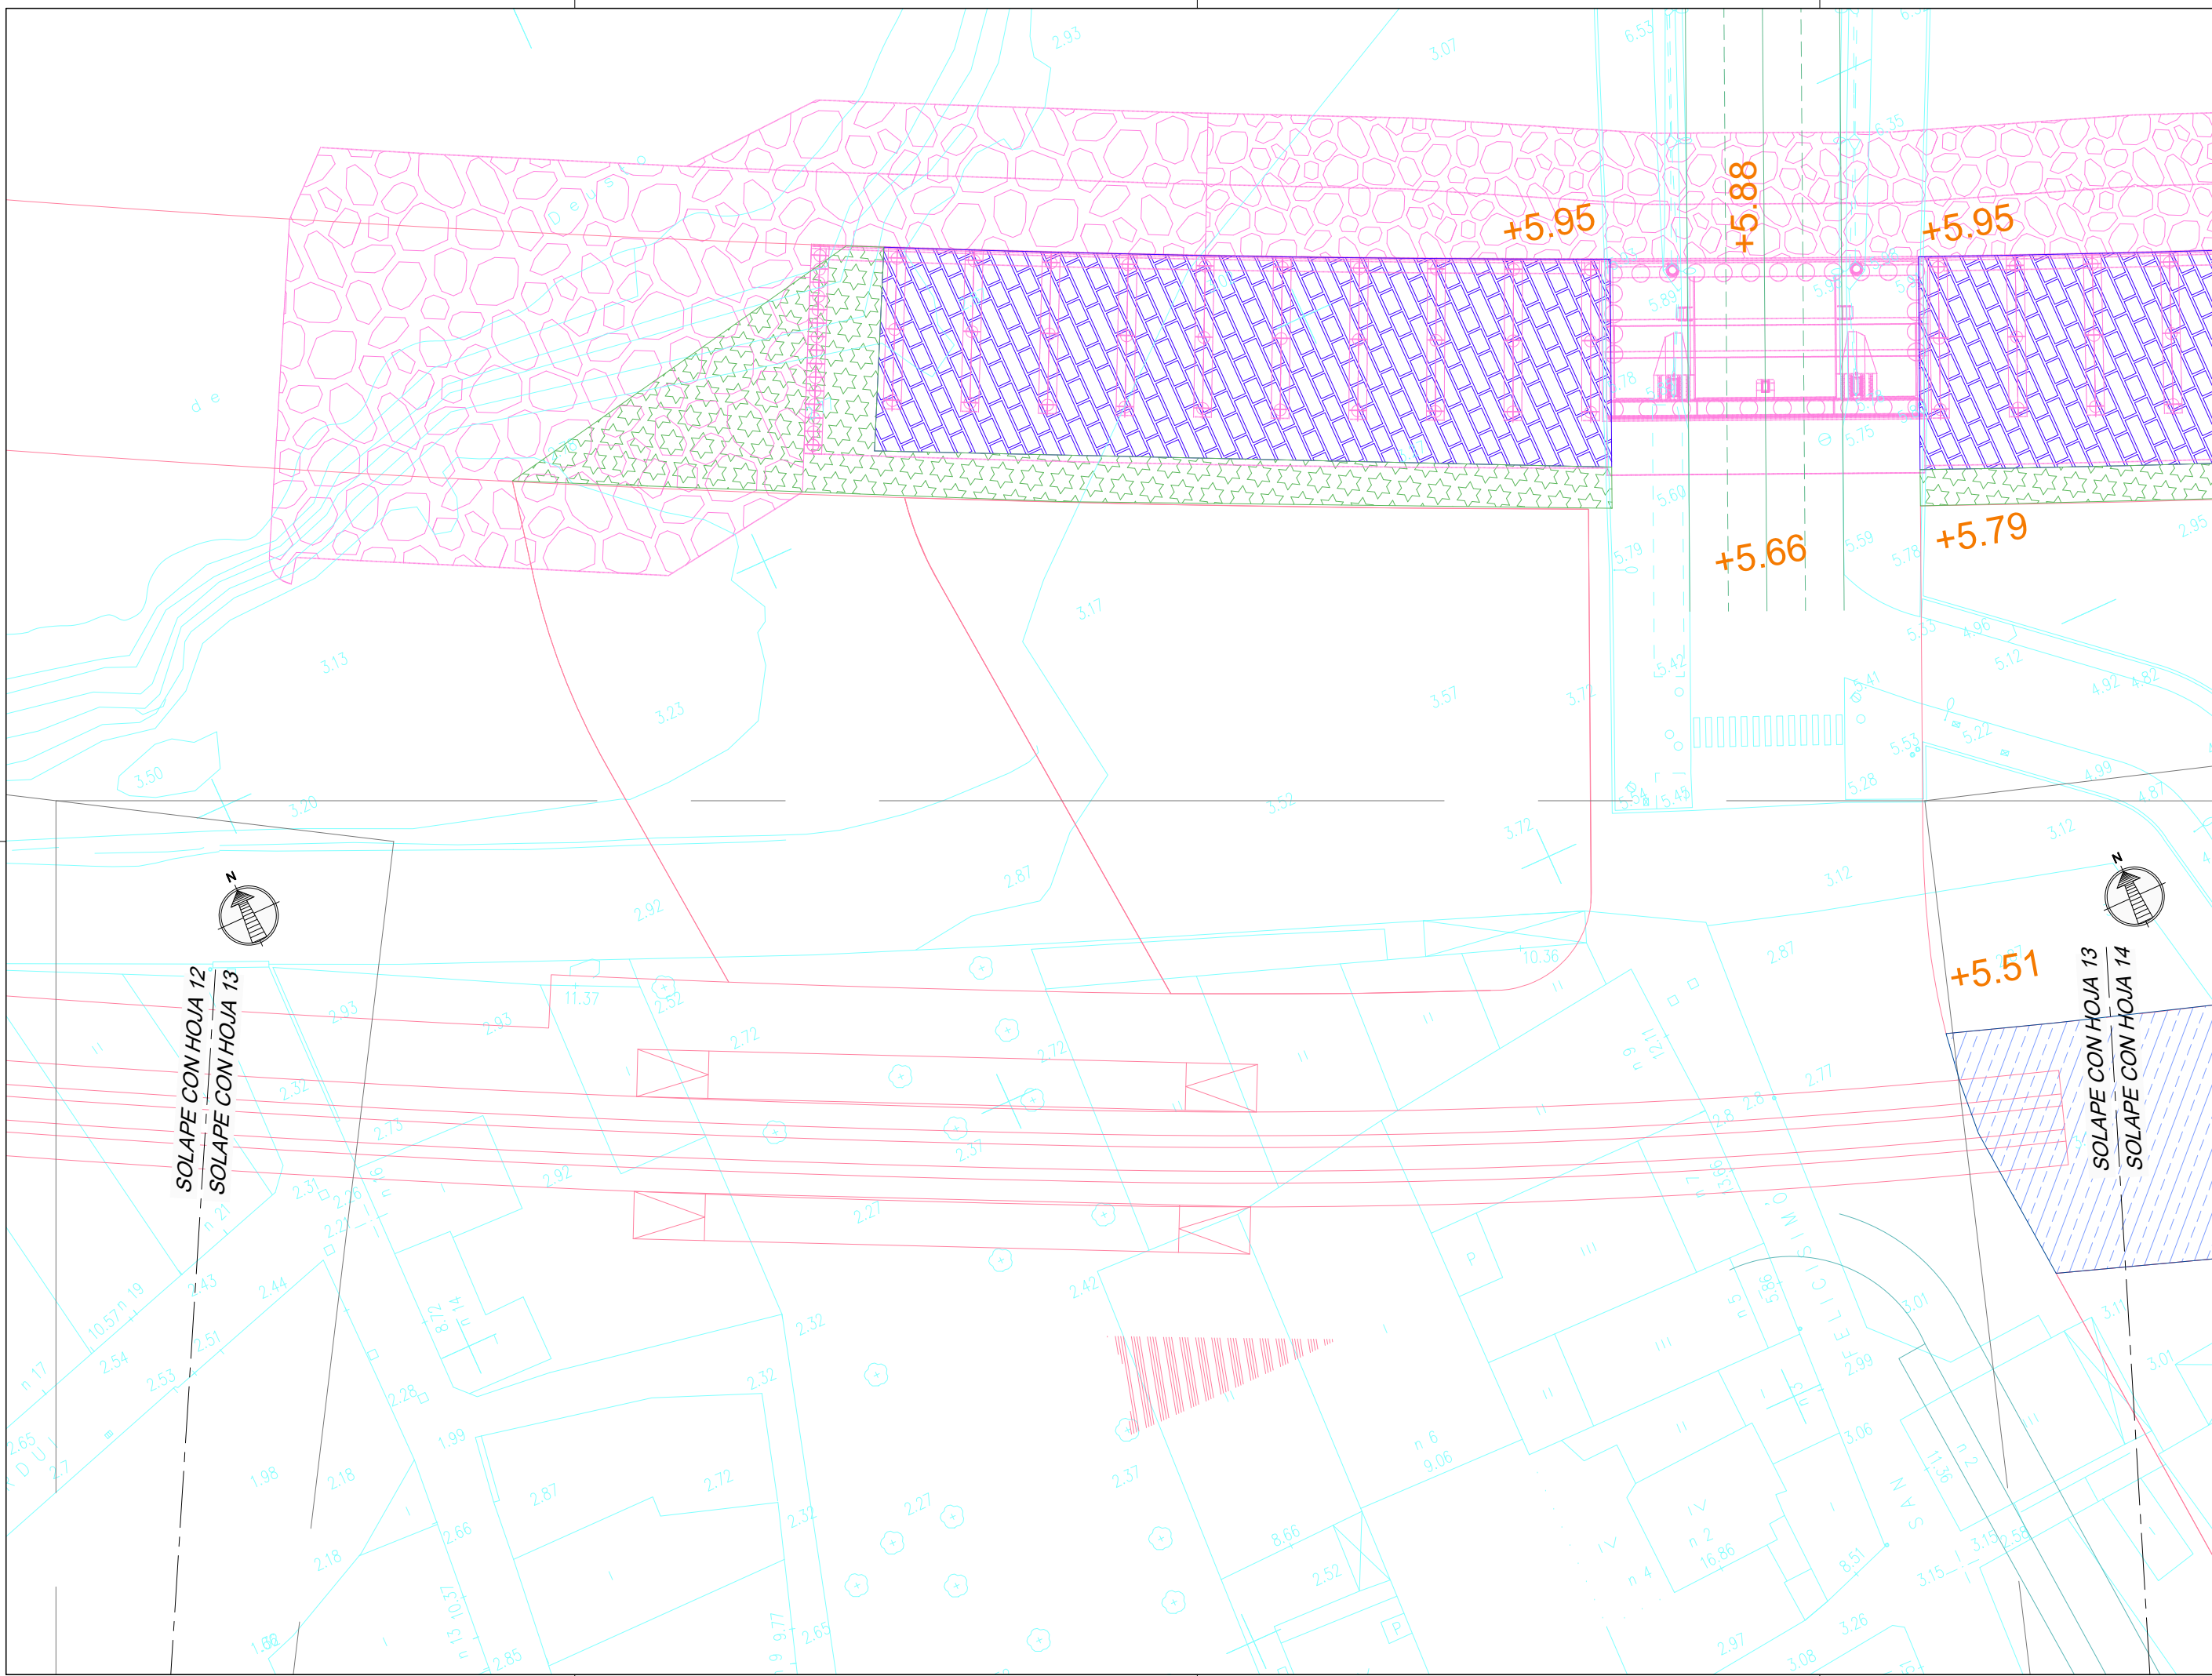

NOTAS:
LA PROPIEDAD INTELECTUAL DE ESTE DOCUMENTO ESTÁ PROTEGIDA POR LA LEY.

EL USO DE ESTE DOCUMENTO ESTÁ REGULADO POR LOS PLIEGOS DE CONDICIONES DEL PROYECTO. LAS DIMENSIONES SE COMPROBARÁN EN OBRA Y APROBARÁN POR LA D.F. PREVIAMENTE A LA FABRICACIÓN, MONTAJE Y EJECUCIÓN.

PROMOTOR
JUNTA DE CONCERTACIÓN DE LA UNIDAD DE EJECUCIÓN UE-1 DE ZORROTZAURRE

PROYECTO
12-E-05
PROYECTO DE EJECUCIÓN DE LOS ESPACIOS LIBRES DE LA UNIDAD DE EJECUCIÓN UE-1 DE ZORROTZAURRE
FASE
PROY. DE EJECUCIÓN

PLANO
12-E-05
C_3.1.1

ACTUACIONES EN ELEMENTOS EXISTENTES
PLANTA
ESCALA 23 25


VRS.	DOC.	FECHA
V0	BORRADOR	ENE.2015
V1	INICIAL	JUL.2015
V2	DOC. PARA APROBACIÓN DEFINITIVA	DIC.2016
V3	DOC. APROBACIÓN DEFINITIVA	NOV.2017


1/50

09/02/2018
COLEGIO OBRAS DE ARQUITECTOS VASCO-NAVARRO
EUSKAL HERRIKO ARKITEKTEN ELKARGO OFIZIALA
DELEGACIONEAN
BIZKAIA
VISADO BISATUA

EQUIPO REDACTOR
(Arquitectos)
- Jorge Cabrera Bartolomé
- Conchita de la Villa Rivière
- Marta González Cavia
- Inma Jansana Ferrer

COLABORADORES
(Arquitectos)
- Martín González Cavia
- Jesús M. Baranda González
- Aitor Blanco Moreno
- Daria Cichon
- João Paulo de Freitas Faria
- Mauro André Ribeiro Cardoso
- Carlota Socías Cavrois

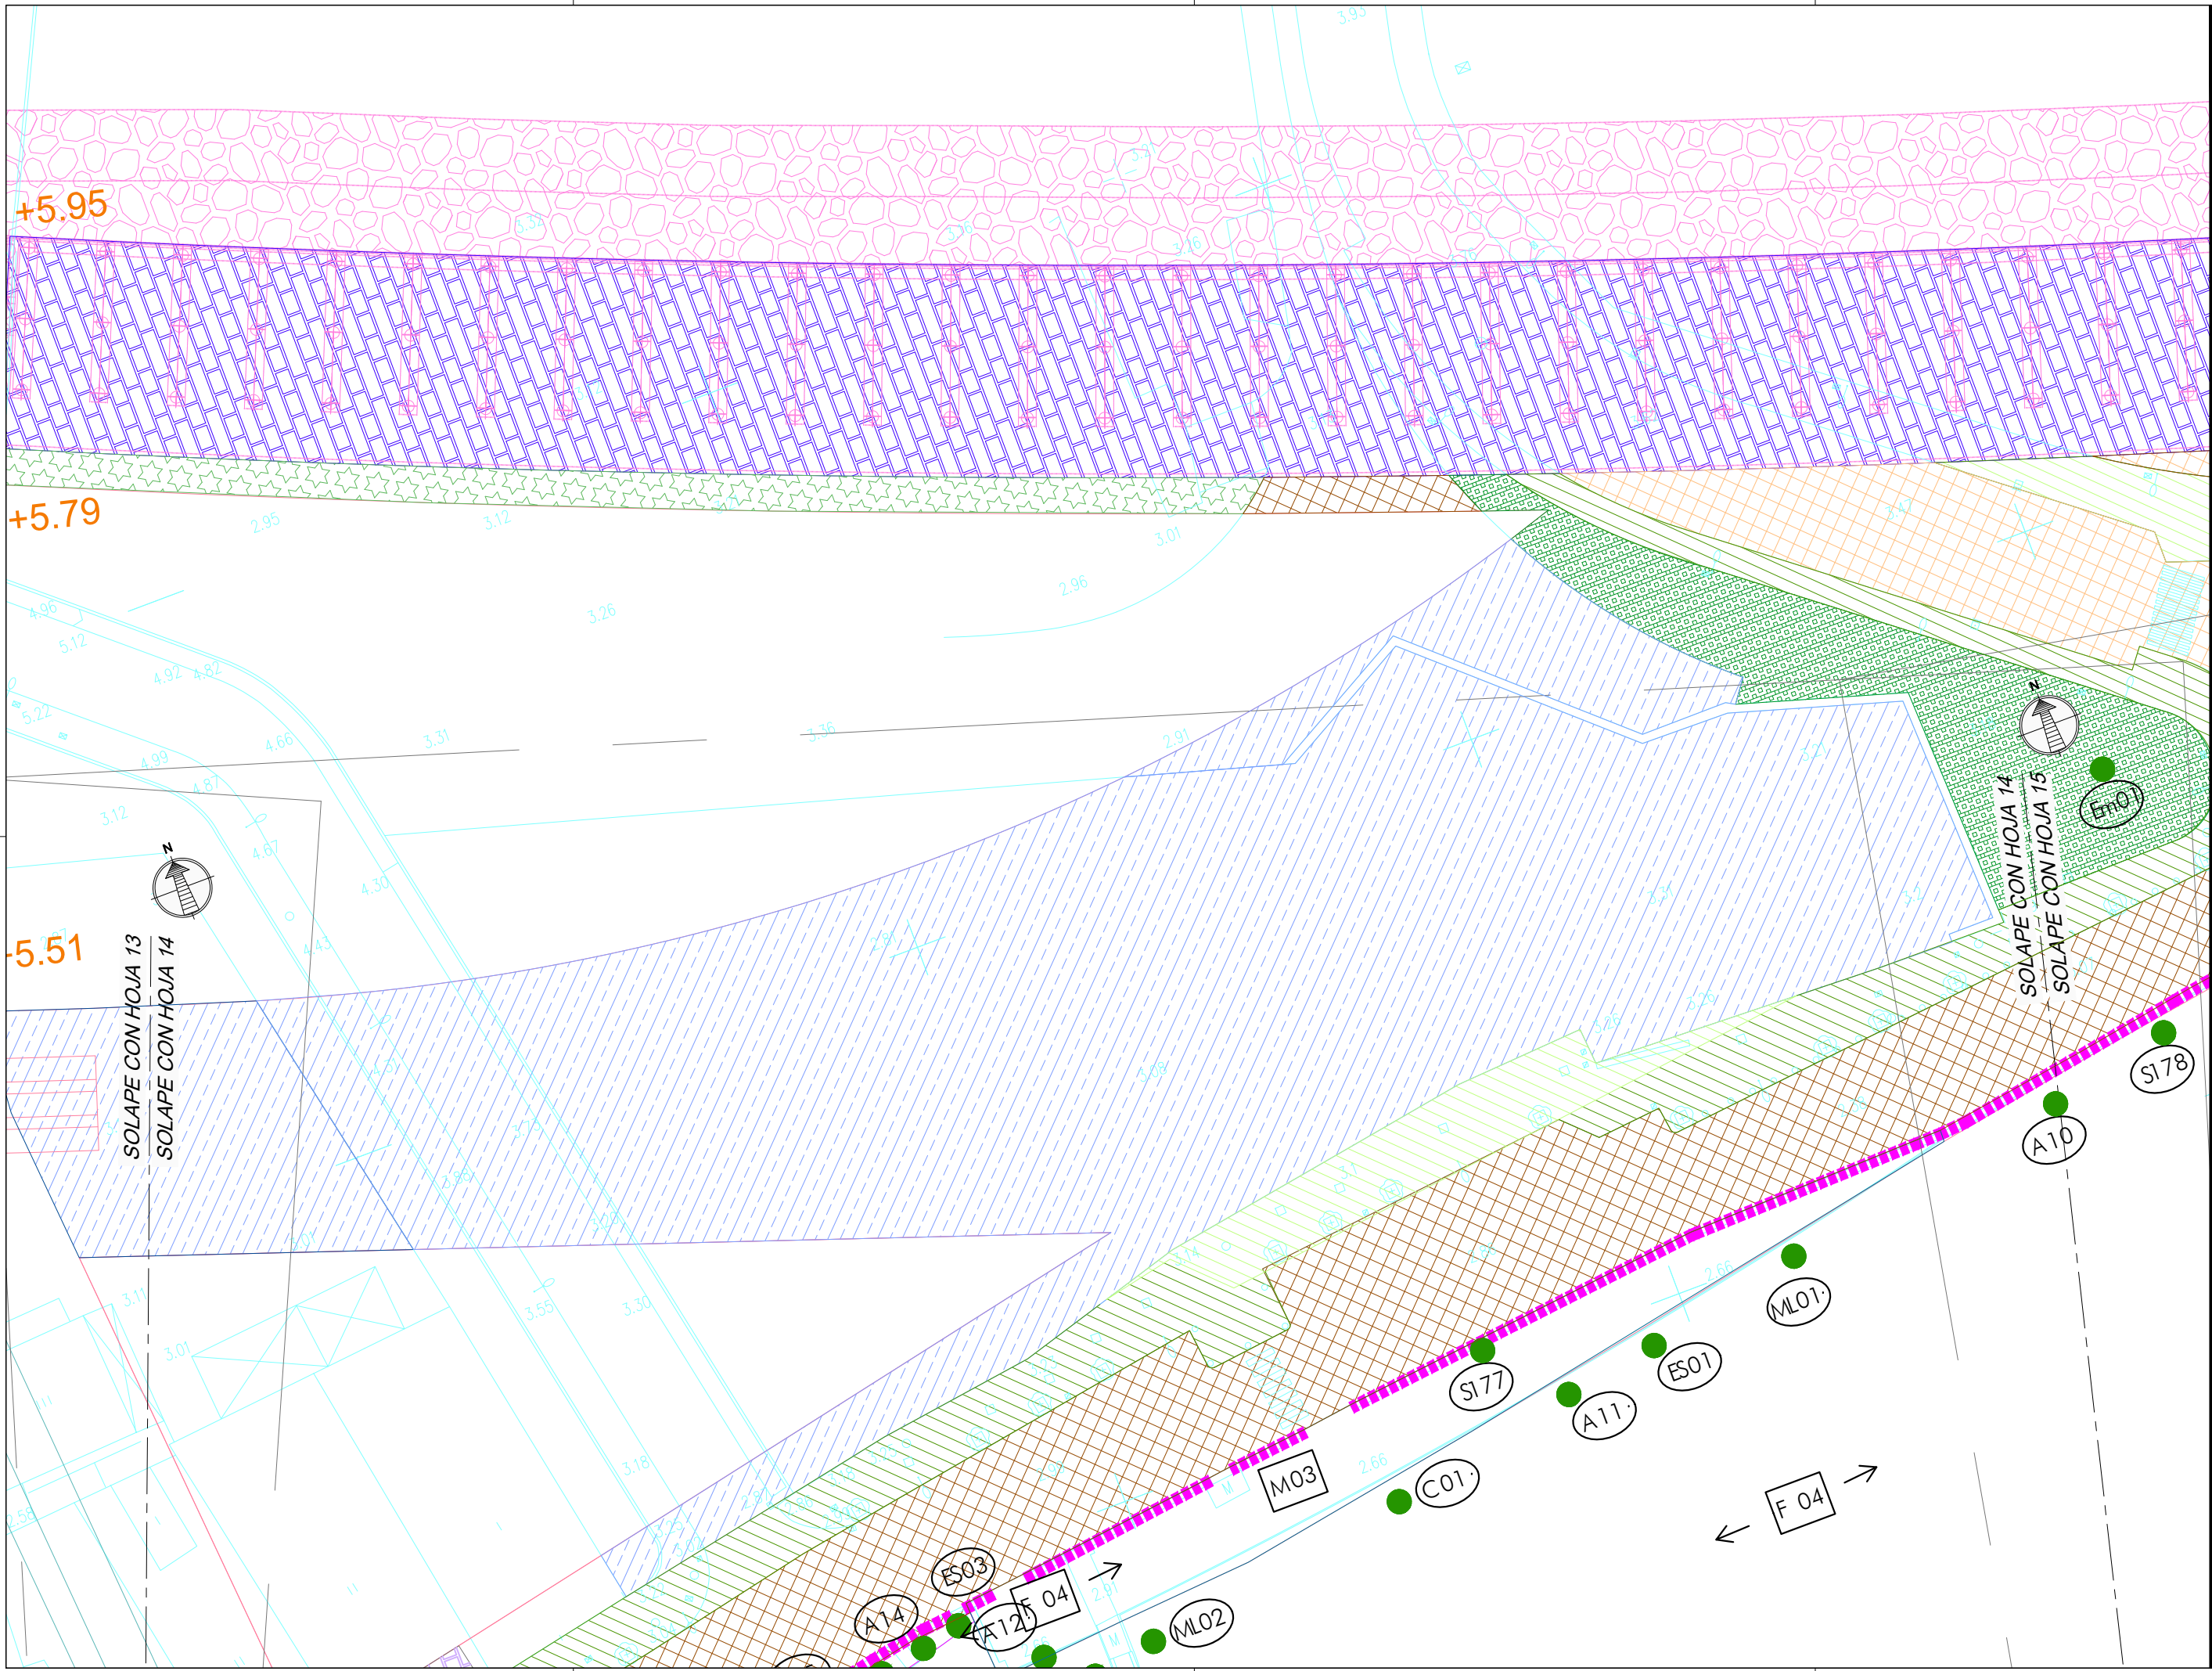

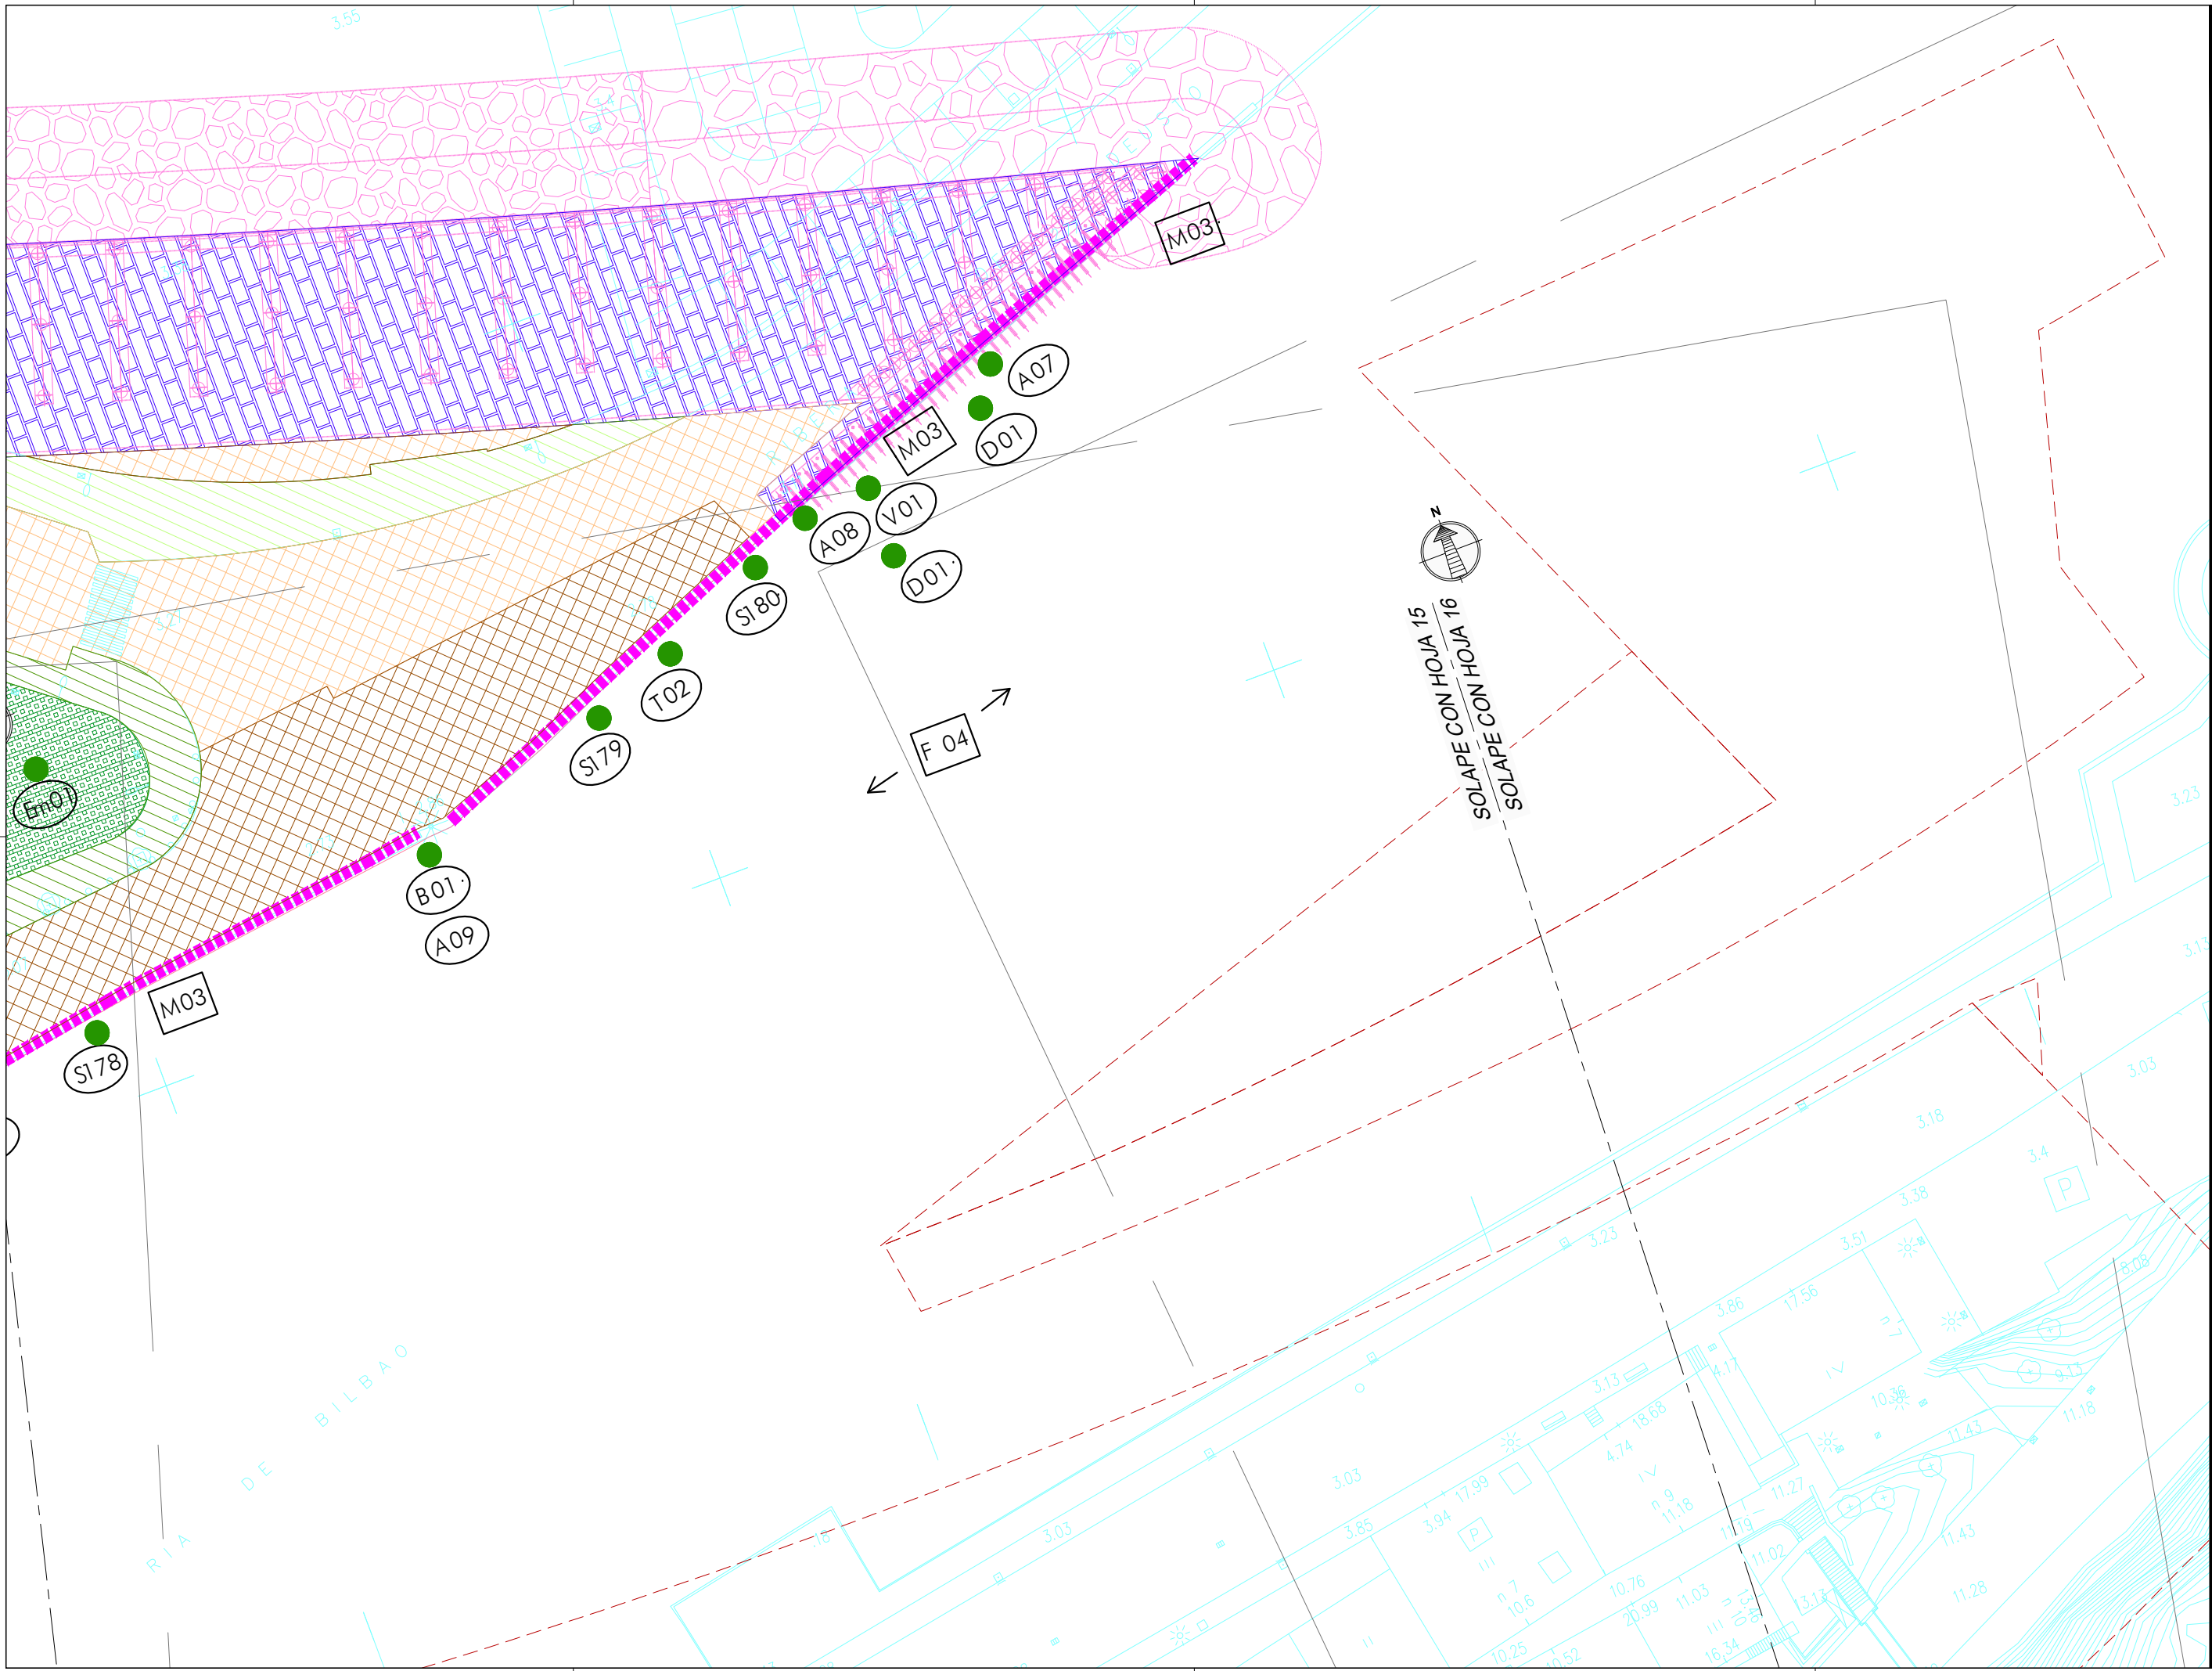

NOTAS:
 LA PROPIEDAD INTELECTUAL DE ESTE DOCUMENTO ESTÁ PROTEGIDA POR LA LEY.
 EL USO DE ESTE DOCUMENTO ESTÁ REGULADO POR LOS PLIEGOS DE CONDICIONES DEL PROYECTO. LAS DIMENSIONES SE COMPROBARÁN EN OBRA Y APROBARÁN POR LA D.F. PREVIAMENTE A LA FABRICACIÓN, MONTAJE Y EJECUCIÓN.

PROMOTOR
 JUNTA DE CONCERTACIÓN DE LA UNIDAD DE EJECUCIÓN UE-1 DE ZORROTZAURRE

PROYECTO
 12-E-05
 PROYECTO DE EJECUCIÓN DE LOS ESPACIOS LIBRES DE LA UNIDAD DE EJECUCIÓN UE-1 DE ZORROTZAURRE
 FASE
 PROY. DE EJECUCIÓN

PLANO
 12-E-05
 C_3.1.1

ACTUACIONES EN ELEMENTOS EXISTENTES
 PLANTA


ESCALA 24 25

VR.	DOC.	FECHA
V0	BORRADOR	ENE.2015
V1	INICIAL	JUL.2015
V2	DOC. PARA APROBACIÓN DEFINITIVA	DIC.2016
V3	DOC. APROBACIÓN DEFINITIVA	NOV.2017

09/02/2018
 COLEGIO OBRAS DE LAS HERMANAS VASCO-NAVARRO
 EUSKAL HERRIKO ENBETUEN ELKARGO OFIZIALA
 DELEGACION DE ARQUITECTOS DE BILBAO
VISADO BISATUA
 DELEGACION DE ARQUITECTOS DE BILBAO

EQUIPO REDACTOR (Arquitectos)
 - Jorge Cabrera Bartolomé
 - Conchita de la Villa Riviere
 - Marta González Cavia
 - Inma Jansana Ferrer

COLABORADORES (Arquitectos)
 - Martín González Cavia
 - Jesús M. Baranda González
 - Aitor Blanco Moreno
 - Daria Cichon
 - João Paulo de Freitas Faria
 - Mauro André Ribeiro Cardoso
 - Carlota Socías Cavrois

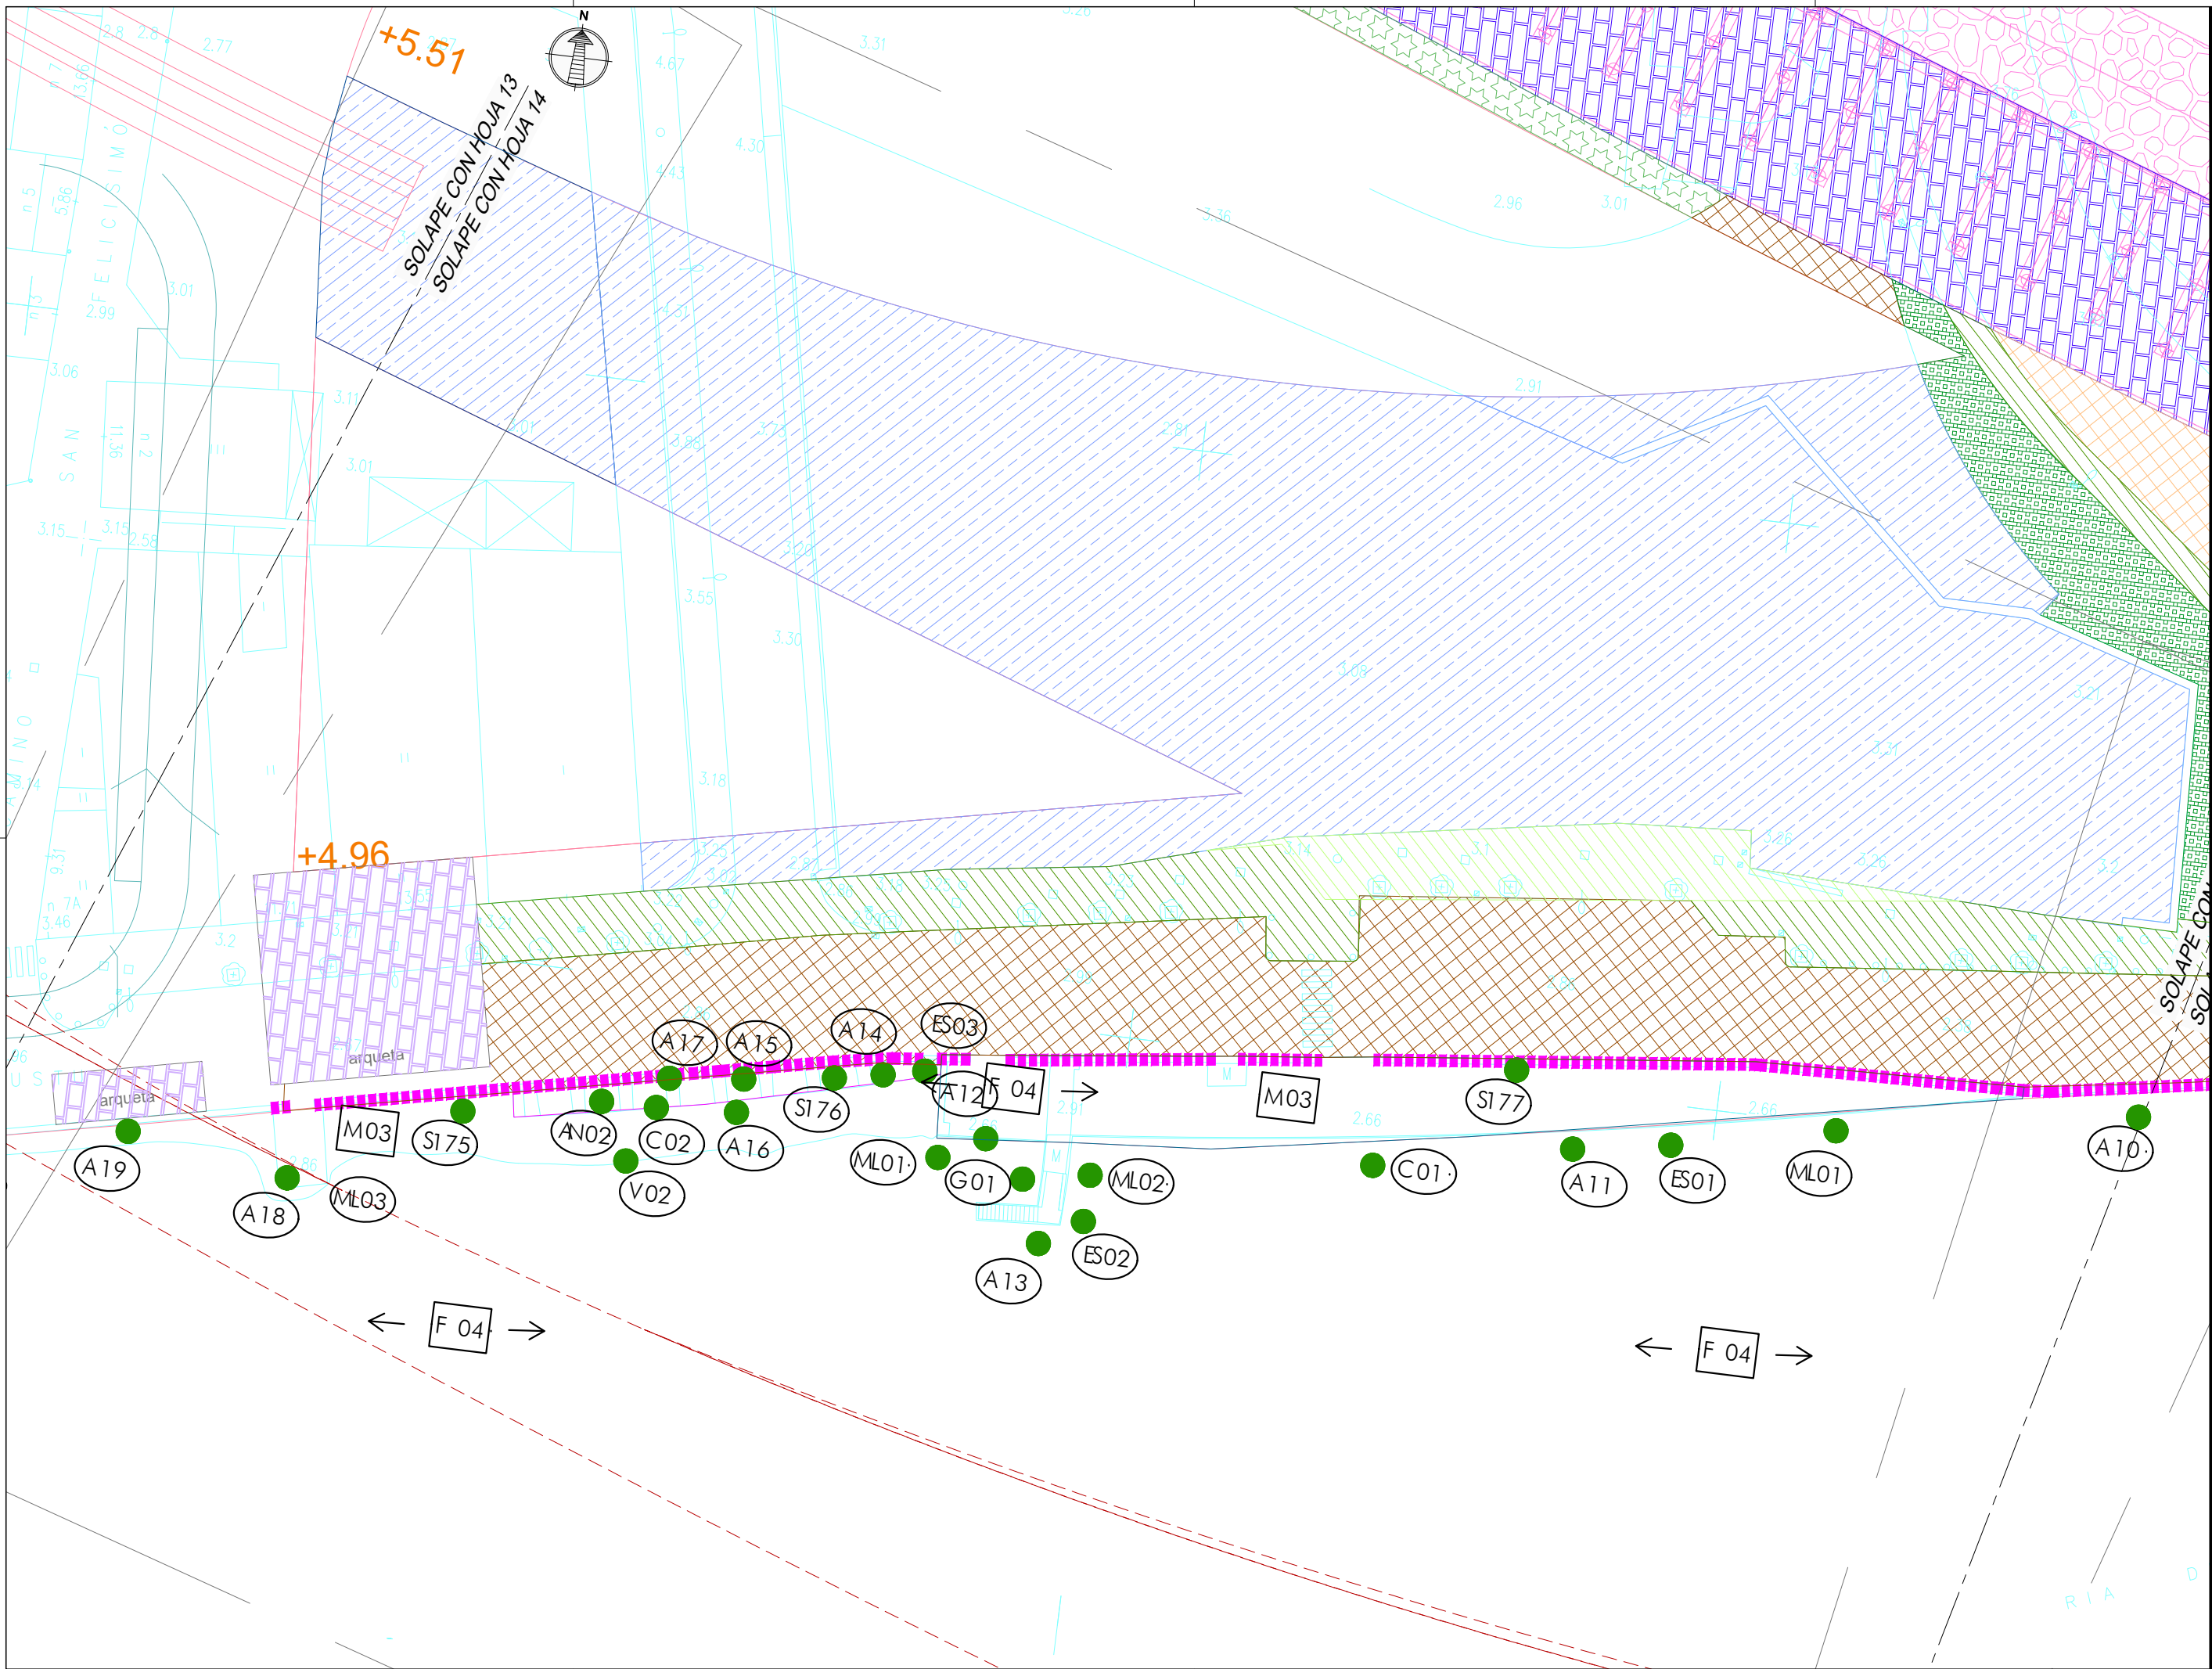

NOTAS:
 LA PROPIEDAD INTELECTUAL DE ESTE DOCUMENTO ESTÁ PROTEGIDA POR LA LEY.
 EL USO DE ESTE DOCUMENTO ESTÁ REGULADO POR LOS PLIEGOS DE CONDICIONES DEL PROYECTO. LAS DIMENSIONES SE COMPROBARÁN EN OBRA Y APROBARÁN POR LA D.F. PREVIAMENTE A LA FABRICACIÓN, MONTAJE Y EJECUCIÓN.

PROMOTOR
 JUNTA DE CONCERTACIÓN DE LA UNIDAD DE EJECUCIÓN UE-1 DE ZORROTZAURRE

PROYECTO
 12-E-05
 PROYECTO DE EJECUCIÓN DE LOS ESPACIOS LIBRES DE LA UNIDAD DE EJECUCIÓN UE-1 DE ZORROTZAURRE
 FASE
 PROY. DE EJECUCIÓN

PLANO
 12-E-05
 C_3.1.1

ACTUACIONES EN ELEMENTOS EXISTENTES
 PLANTA

ESCALA 25 25

VR.	DOC.	FECHA
V0	BORRADOR	ENE.2015
V1	INICIAL	JUL.2015
V2	DOC. PARA APROBACIÓN DEFINITIVA	DIC.2016
V3	DOC. APROBACIÓN DEFINITIVA	NOV.2017

1/50

09/02/2018

COLEGIO OBRAS DE LAS VILLAS VASCO-NAVARRAS
 EUSKAL HERRIEN KULTURAREN ELKARTEAN ELKARGO OFIZIALA
 DELEGACIONEAN BILBAO
 BIZKAIA

VISADO BISATUA

EQUIPO REDACTOR
 (Arquitectos)
 - Jorge Cabrera Bartolomé
 - Conchita de la Villa Rivière
 - Marta González Cavia
 - Inma Jansana Ferrer

COLABORADORES
 (Arquitectos)
 - Martín González Cavia
 - Jesús M. Baranda González
 - Aitor Blanco Moreno
 - Daria Cichon
 - João Paulo de Freitas Faria
 - Mauro André Ribeiro Cardoso
 - Carlota Socías Cavrois

NOTAS:
 LA PROPIEDAD INTELECTUAL DE ESTE DOCUMENTO ESTÁ PROTEGIDA POR LA LEY.
 EL USO DE ESTE DOCUMENTO ESTÁ REGULADO POR LOS PLIEGOS DE CONDICIONES DEL PROYECTO.
 TODAS LAS DIMENSIONES SE COMPROBARÁN EN OBRA Y APROBARÁN POR LA D.F. PREVIAMENTE A LA FABRICACIÓN, MONTAJE Y EJECUCIÓN.


PROMOTOR
 JUNTA DE CONCERTACIÓN DE LA UNIDAD DE EJECUCIÓN UE-1 DE ZORROZAUURRE

FASE
 PROY. DE EJECUCIÓN

ACTUACIONES EN ELEMENTOS EXISTENTES
 PLANTA

HOJA 01 DE 04

ESCALA 1/500 A3

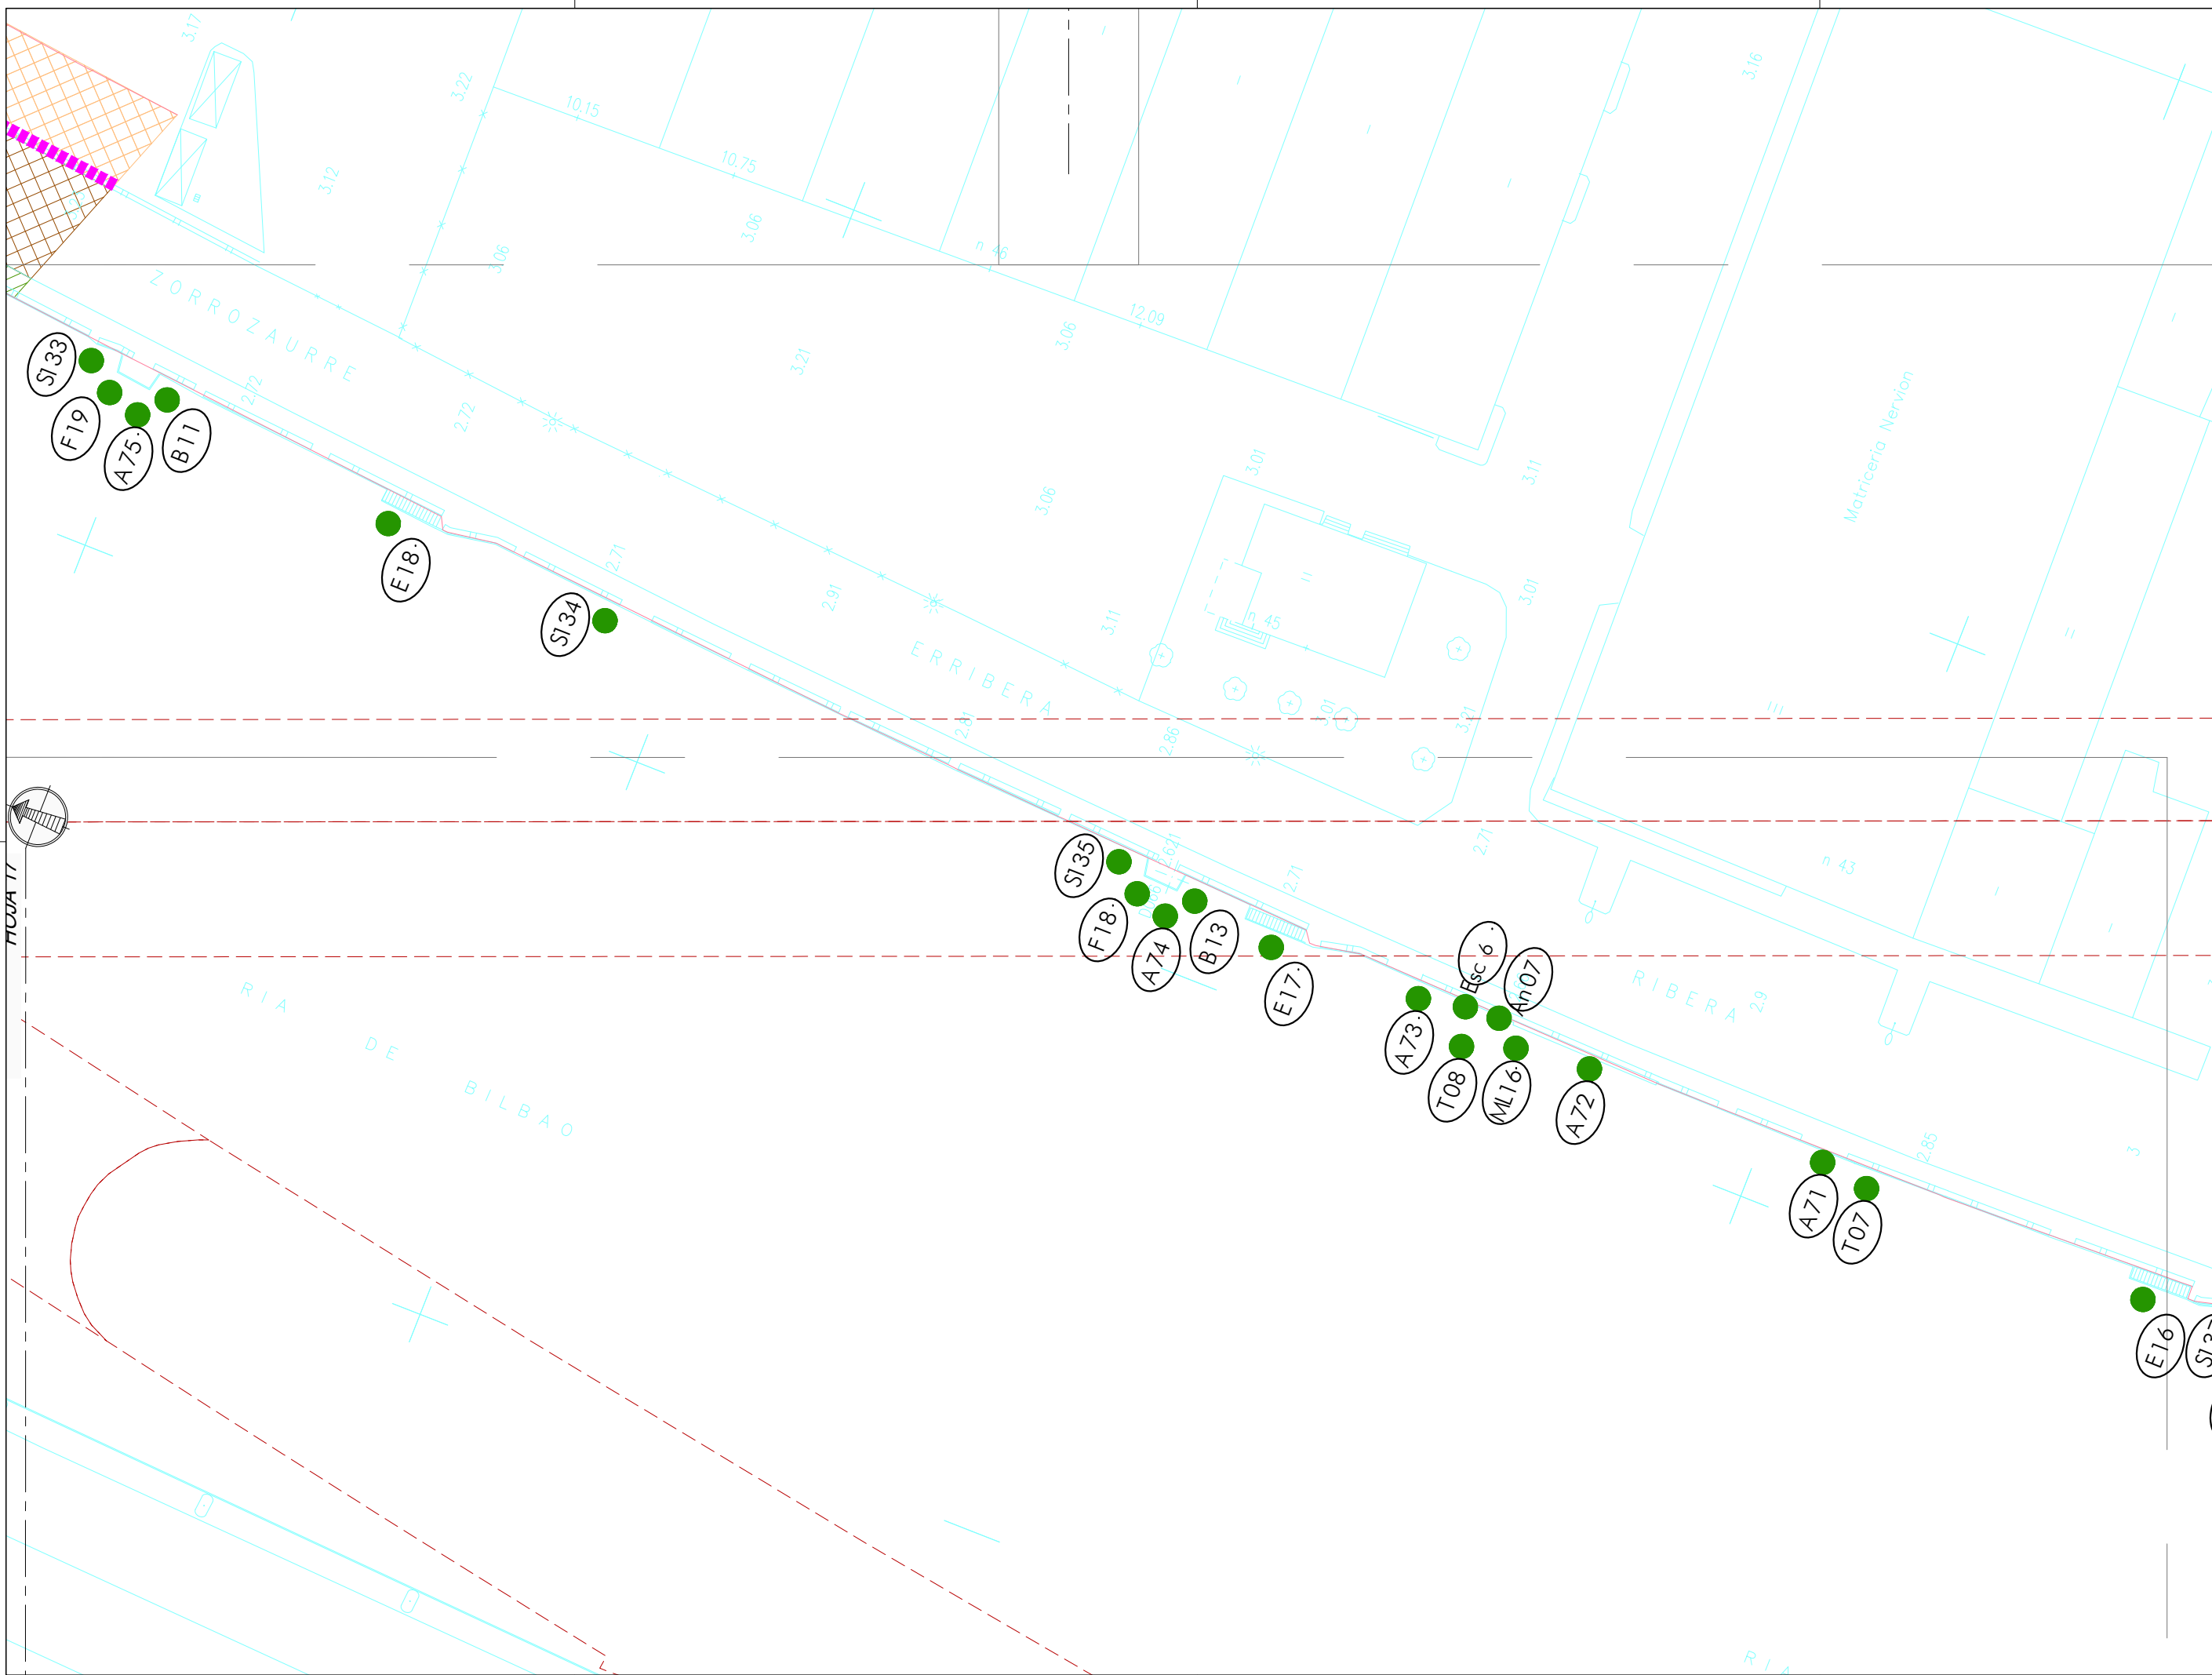

VISADO BISATUA
 09/02/2018
 ESTE PLANO COMPLEMENTA LAS ACTUACIONES EN ELEMENTOS EXISTENTES DE LA URBANIZACIÓN DE LOS ESPACIOS LIBRES DE LA UNIDAD DE EJECUCIÓN UE-1 DE ZORROZAUURRE.
 ELABORADO POR: JANSANA DE LA VILLA DE PAUW ARQUITECTOS

NOTAS:
LA PROPIEDAD INTELECTUAL DE ESTE DOCUMENTO ESTÁ PROTEGIDA POR LA LEY.
EL USO DE ESTE DOCUMENTO ESTÁ REGULADO POR LOS PLIEGOS DE CONDICIONES DEL PROYECTO.
TODAS LAS DIMENSIONES SE COMPROBARÁN EN OBRA Y APROBARÁN POR LA D.F. PREVIAMENTE A LA FABRICACIÓN, MONTAJE Y EJECUCIÓN.


PROMOTOR
JUNTA DE CONCERTACIÓN DE LA UNIDAD DE EJECUCIÓN UE-1 DE ZORROTZAURRE

FASE
PROY. DE EJECUCIÓN

ACTUACIONES EN ELEMENTOS EXISTENTES
PLANTA

HOJA 02 DE 04

ESCALA 1/500 A3

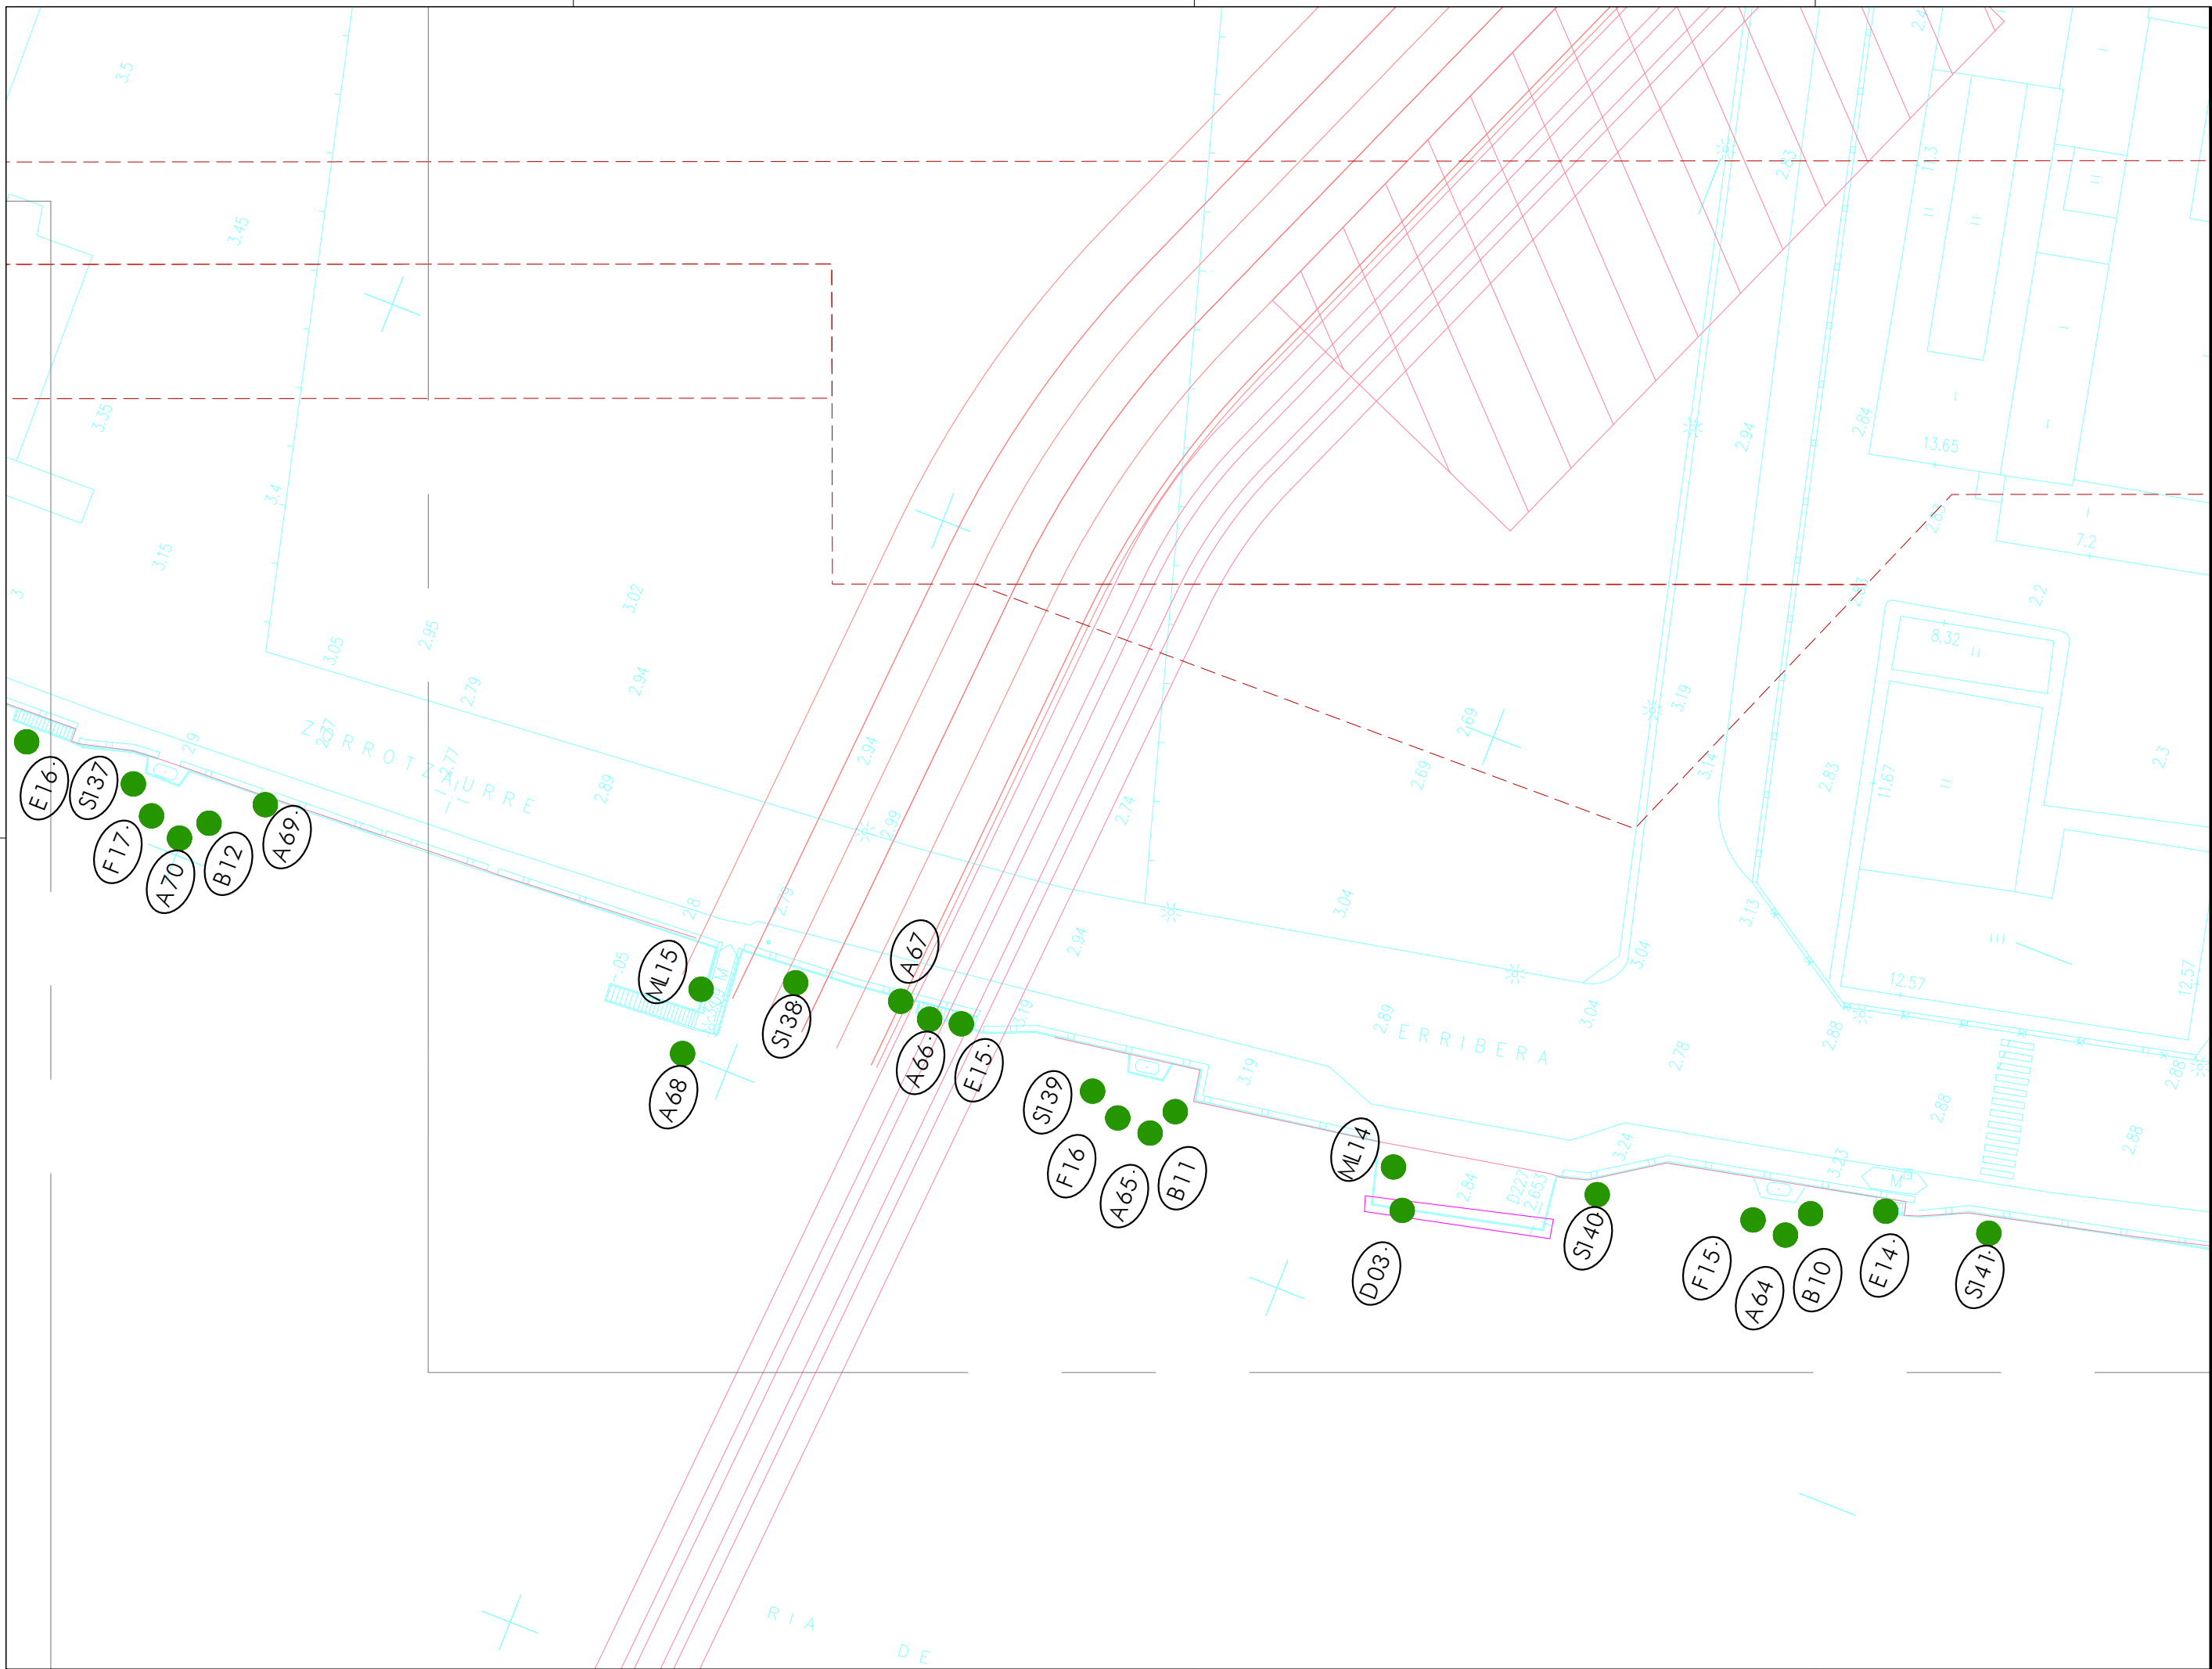

ESTE PLANO COMPLEMENTA LAS ACTUACIONES EN ELEMENTOS EXISTENTES DE LA URBANIZACIÓN DE LA UNIDAD DE EJECUCIÓN UE-1 DE ZORROTZAURRE.

ELABORADO POR: JANSANA DE LA VILLA DE PAUW ARQUITECTOS

REVISADO POR: JANSANA DE LA VILLA DE PAUW ARQUITECTOS

FECHA: 09/02/2018



EL CARGO OFICIAL DE ARCHIVO DEL HERRIKO ARKITEKTURAREN ELKARRO OFIZIALA EN EL CARGO OFICIAL DE ARCHIVO DEL HERRIKO ARKITEKTURAREN ELKARRO OFIZIALA

VISADO BISATUA



EL CARGO OFICIAL DE ARCHIVO DEL HERRIKO ARKITEKTURAREN ELKARRO OFIZIALA EN EL CARGO OFICIAL DE ARCHIVO DEL HERRIKO ARKITEKTURAREN ELKARRO OFIZIALA

Superficies



Aceras Peatonales

-  Demolición/retirada
-  Mantenimiento



Aglomerado asfáltico

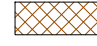-  Demolición/retirada
-  Mantener

Soleras de Hormigón

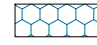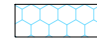-  Demolición/retirada
-  Mantenimiento


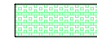
Edificio Existente (previsto demoler)

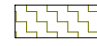-  Acabados a sanear
-  Acabados a mantener



Acabados proyecto apertura de canal

-  Mantenimiento

Zonas verdes

-  Mantenimiento
-  Mantenimiento

Zona de embaldosado/bordillos...

-  Demolición/retirada
-  Mantenimiento







Parcela Existente

-  Saneamiento
-  Mantenimiento

Marisma

-  Previsto relleno (proyecto específico)

Propuesta

-  Pavimento
-  Talud o parterre
-  Gradas escavación 40cm
-  Zapatas muros escavación 80cm
-  Cubos de hormigón
-  50071,9,47097,3 Replanteo y rasantes

NOTAS:
LA PROPIEDAD INTELECTUAL DE ESTE DOCUMENTO ESTÁ PROTEGIDA POR LA LEY.

EL USO DE ESTE DOCUMENTO ESTÁ REGULADO POR LOS PLIEGOS DE CONDICIONES DEL PROYECTO.
TODAS LAS DIMENSIONES SE COMPROBARÁN EN OBRA Y APROBARÁN POR LA D.F. PREVIAMENTE A LA FABRICACIÓN, MONTAJE Y EJECUCIÓN.

PROMOTOR

JUNTA DE
CONCERTACIÓN DE LA
UNIDAD DE EJECUCIÓN
UE-1 DE ZORROZAUURRE

PROYECTO

12-E-05
PROYECTO DE EJECUCIÓN
DE LOS ESPACIOS
LIBRES DE LA UNIDAD
DE EJECUCIÓN UE-1 DE
ZORROZAUURRE
FASE
PROY. DE EJECUCIÓN

PLANO

12-E-05

C_4.1.0


MOVIMIENTOS DE TIERRAS

DE

ESCALA 1 01

1/500 A3

VRS.	DOC.	FECHA
V0	BORRADOR	ENE.2015
V1	INICIAL	JUL.2015
V2	DOC. PARA APROBACIÓN DEFINITIVA	DIC.2016
V3	DOC.APROBACIÓN DEFINITIVA	NOV.2017

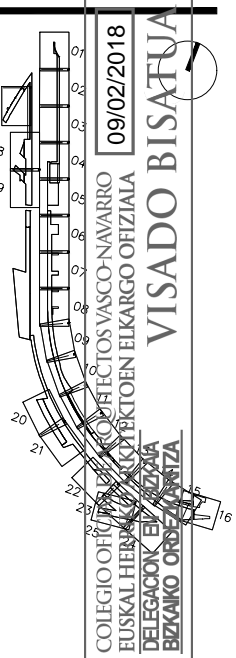

EQUIPO REDACTOR (Arquitectos)

— Jorge Cabrerá Bortolomé
— Conchita de la Villa Riviere
— Marta González Cavia
— Inma Jansana Ferrer

COLABORADORES (Arquitectos)

— Martín González Cavia
— Jesús M. Baranda González
— Aitor Blanco Moreno
— Daria Cichon
— João Paulo de Freitas Faria
— Mauro André Ribeiro Cardoso
— Carlota Socías Cavois

NOTAS:
 LA PROPIEDAD INTELECTUAL DE ESTE DOCUMENTO ESTÁ PROTEGIDA POR LA LEY.
 EL USO DE ESTE DOCUMENTO ESTÁ REGULADO POR LOS PLIEGOS DE CONDICIONES DEL PROYECTO.
 TODAS LAS DIMENSIONES SE COMPROBARÁN EN OBRA Y APROBARÁN POR LA D.F. PREVIAMENTE A LA FABRICACIÓN, MONTAJE Y EJECUCIÓN.

PROMOTOR
 JUNTA DE CONCERTACIÓN DE LA UNIDAD DE EJECUCIÓN UE-1 DE ZORROTZAURRE

PROYECTO
 12-E-05
 PROYECTO DE EJECUCIÓN DE LOS ESPACIOS LIBRES DE LA UNIDAD DE EJECUCIÓN UE-1 DE ZORROTZAURRE

FASE
 PROY. DE EJECUCIÓN

PLANO
 12-E-05

C_4.1.1

MOVIMIENTO DE TIERRAS
 PLANTA DE

ESCALA 1 25




1/500 A3

VRS.	DOC.	FECHA
V0	BORRADOR	ENE.2015
V1	INICIAL	JUL.2015
V2	DOC. PARA APROBACIÓN DEFINITIVA	DIC.2016
V3	DOC. APROBACIÓN DEFINITIVA	NOV.2017

09/02/2018
 COLEGIO DE ARQUITECTOS VASCO-NAVARRO
 EUSKAL ARKITEKTEN ELKARTEGIA
 DELEGACIÓN DE BIZKAIA
 BIZKAIA UZTARRITZA
VISADO BISATUA

EQUIPO REDACTOR
 (Arquitectos)
 -Jorge Cabrera Bartolomé
 -Conchita de la Villa Rivière
 -Marta González Cavia
 -Inma Jansana Ferrer

COLABORADORES
 (Arquitectos)
 -Martín González Cavia
 -Jesús M. Baranda González
 -Aitor Blanco Moreno
 -Daria Cichon
 -João Paulo de Freitas Faria
 -Mauro André Ribeiro Cardoso
 -Carlota Socías Cavois

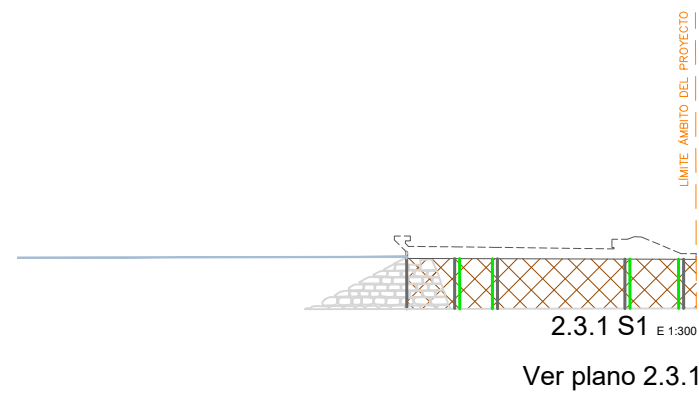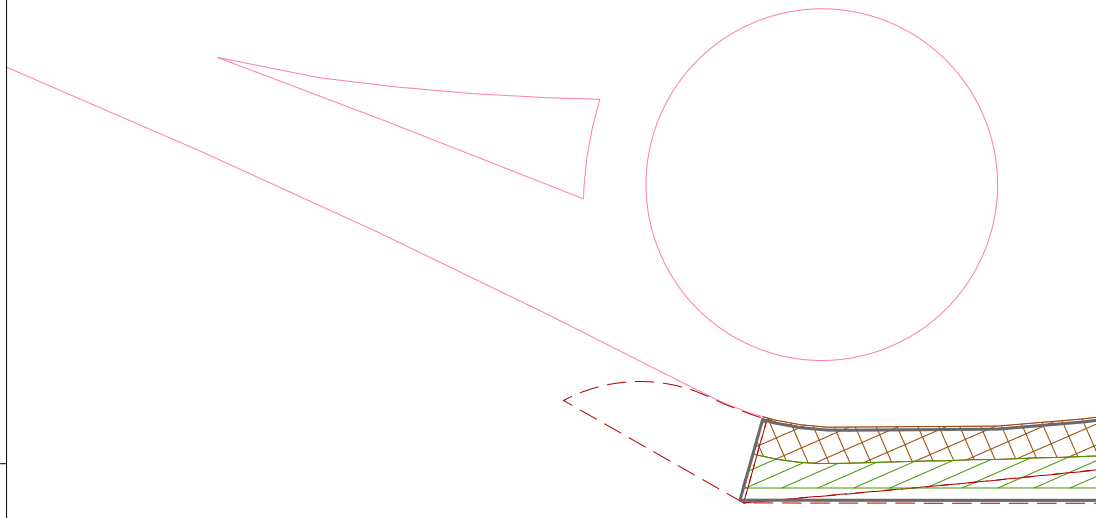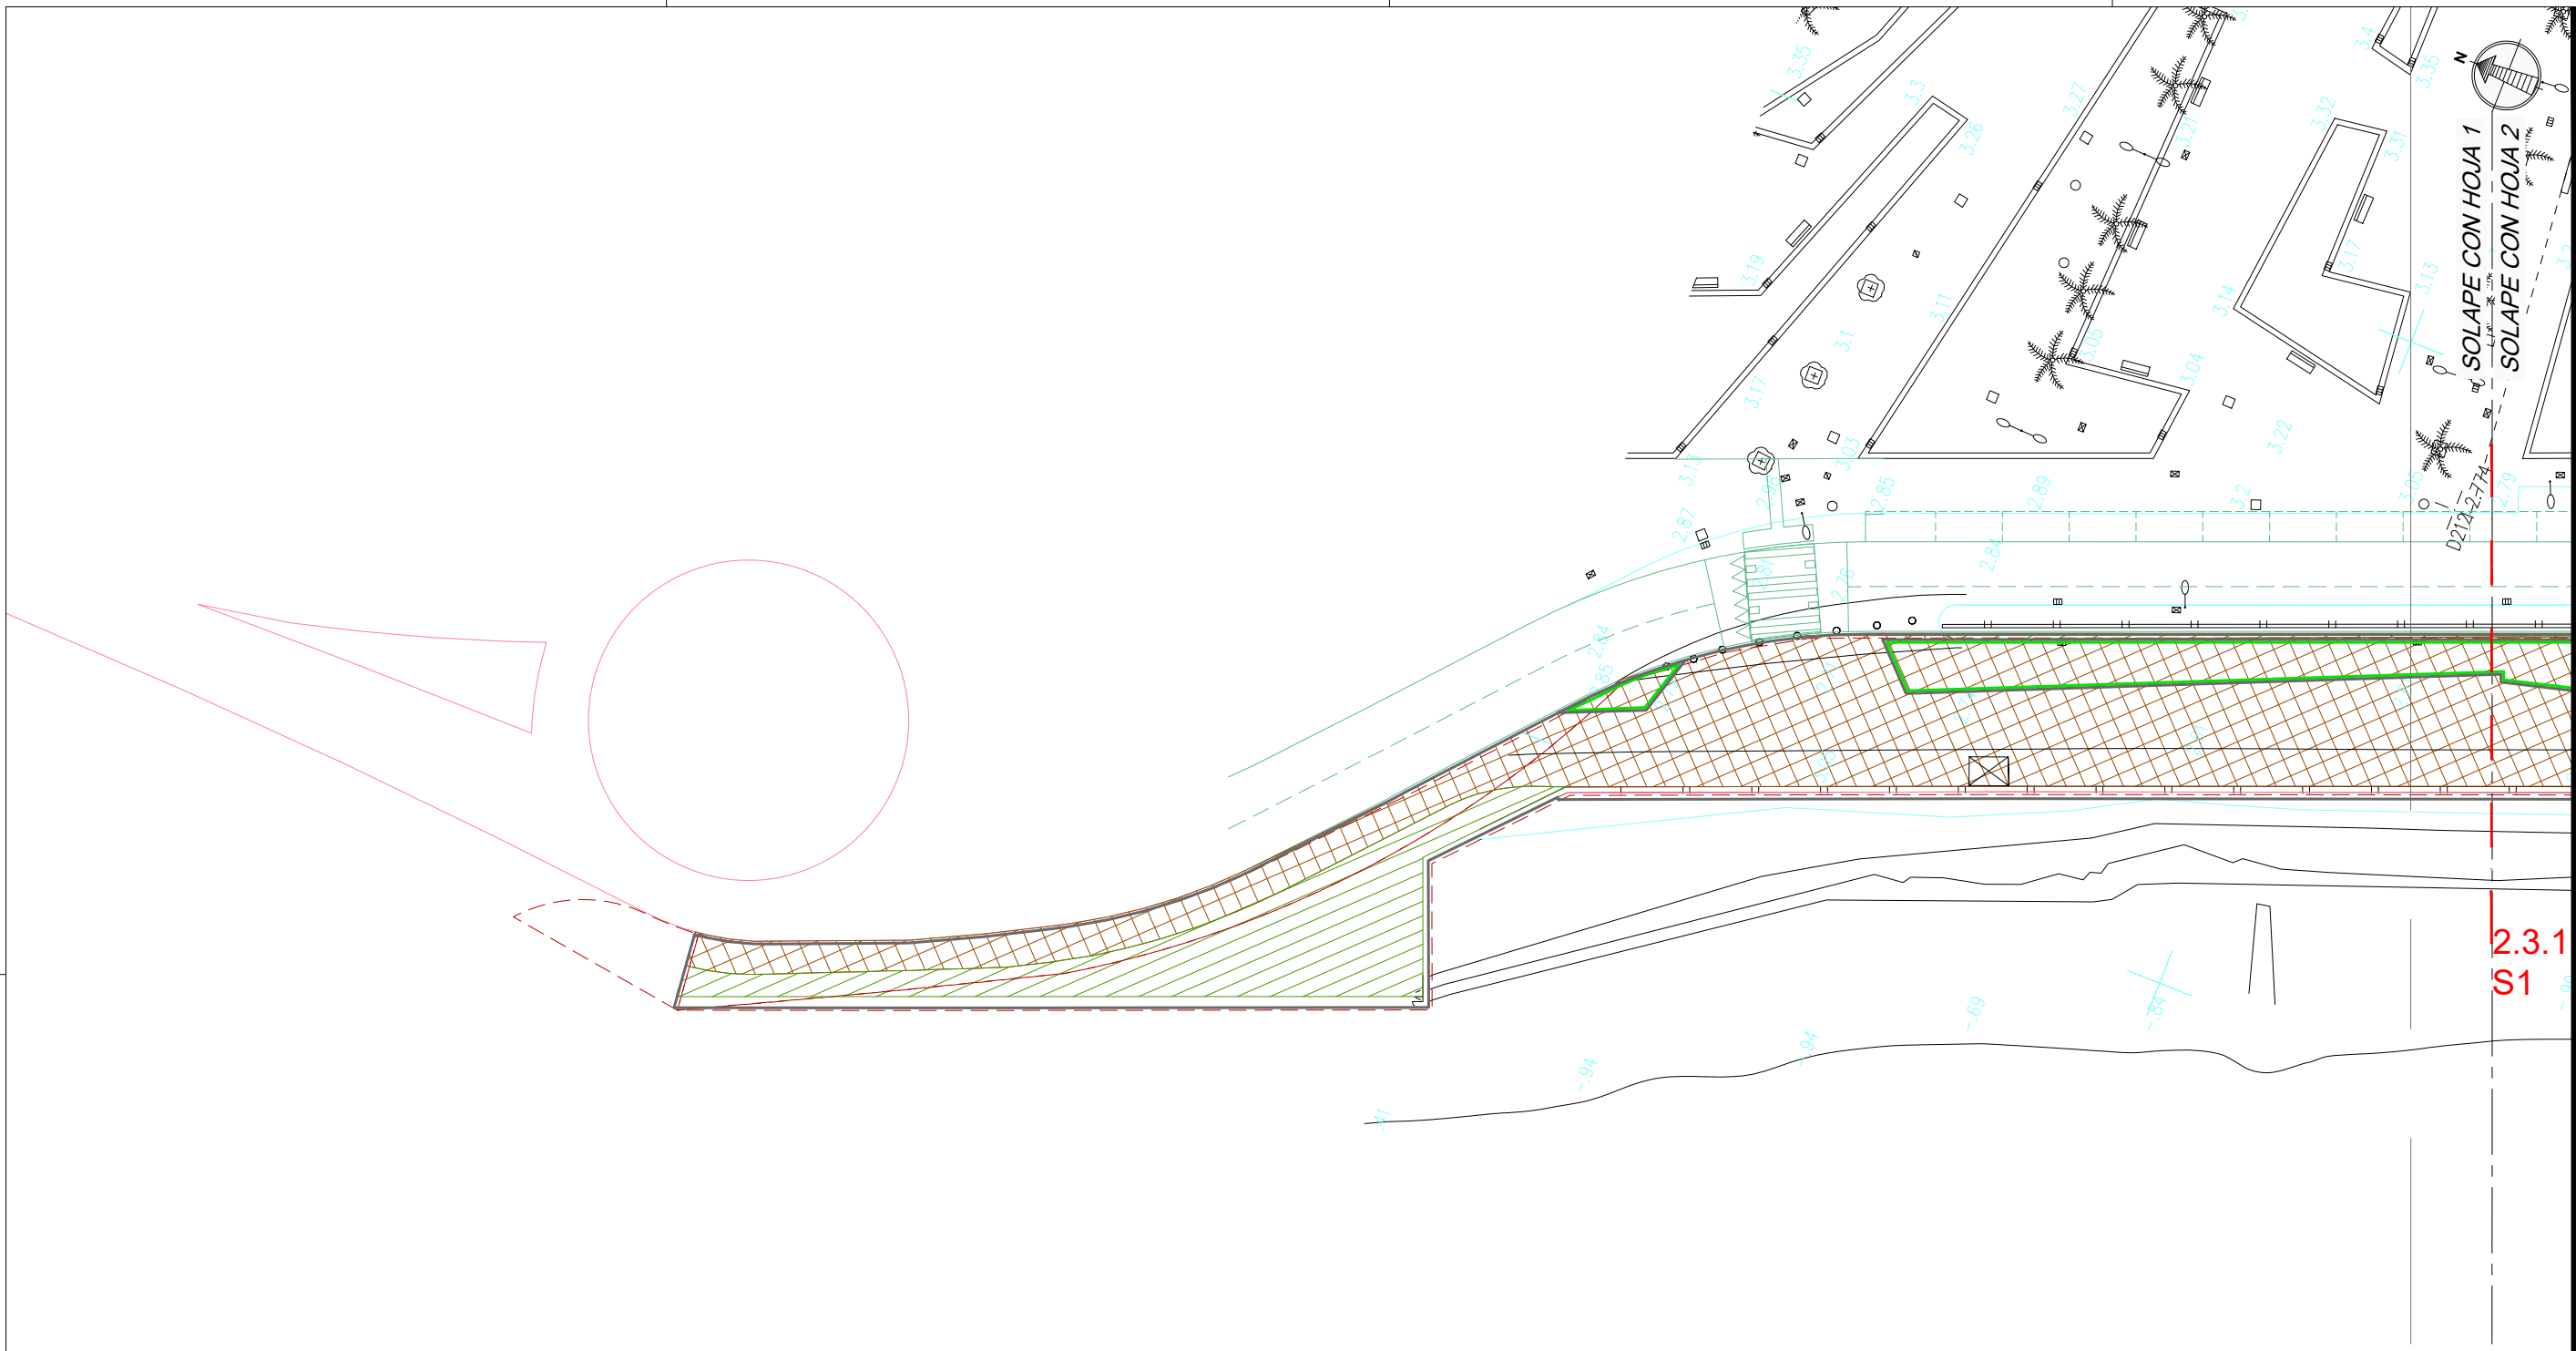

Superficies

- Aceras Peatonales
 - Demolición/retirada
 - Mantenimiento
- Aglomerado asfáltico
 - Demolición/retirada
 - Mantener
- Soleras de Hormigón
 - Demolición/retirada
 - Mantenimiento
- Edificio Existente (previsto demoler)
 - Solar a mantener
 - Solar a sanear
- Acabados proyecto apertura de canal
 - Mantenimiento


Zonas verdes

- Mantenimiento
- Mantenimiento
- Zona de embaldosado/bordillos...
 - Demolición/retirada
 - Mantenimiento
- Parcela Existente
 - Saneamiento
 - Mantenimiento
- Marisma
 - Previsto relleno
- Acabados proyecto hidráulico
 - Mantenimiento

Propuesta

- Pavimento
- Talud o parterre
- Gradas escavación 40cm
- Cubos de hormigón
- Zapatas muros escavación 80cm
- Replanteo y rasantes

50071,9,47097,3

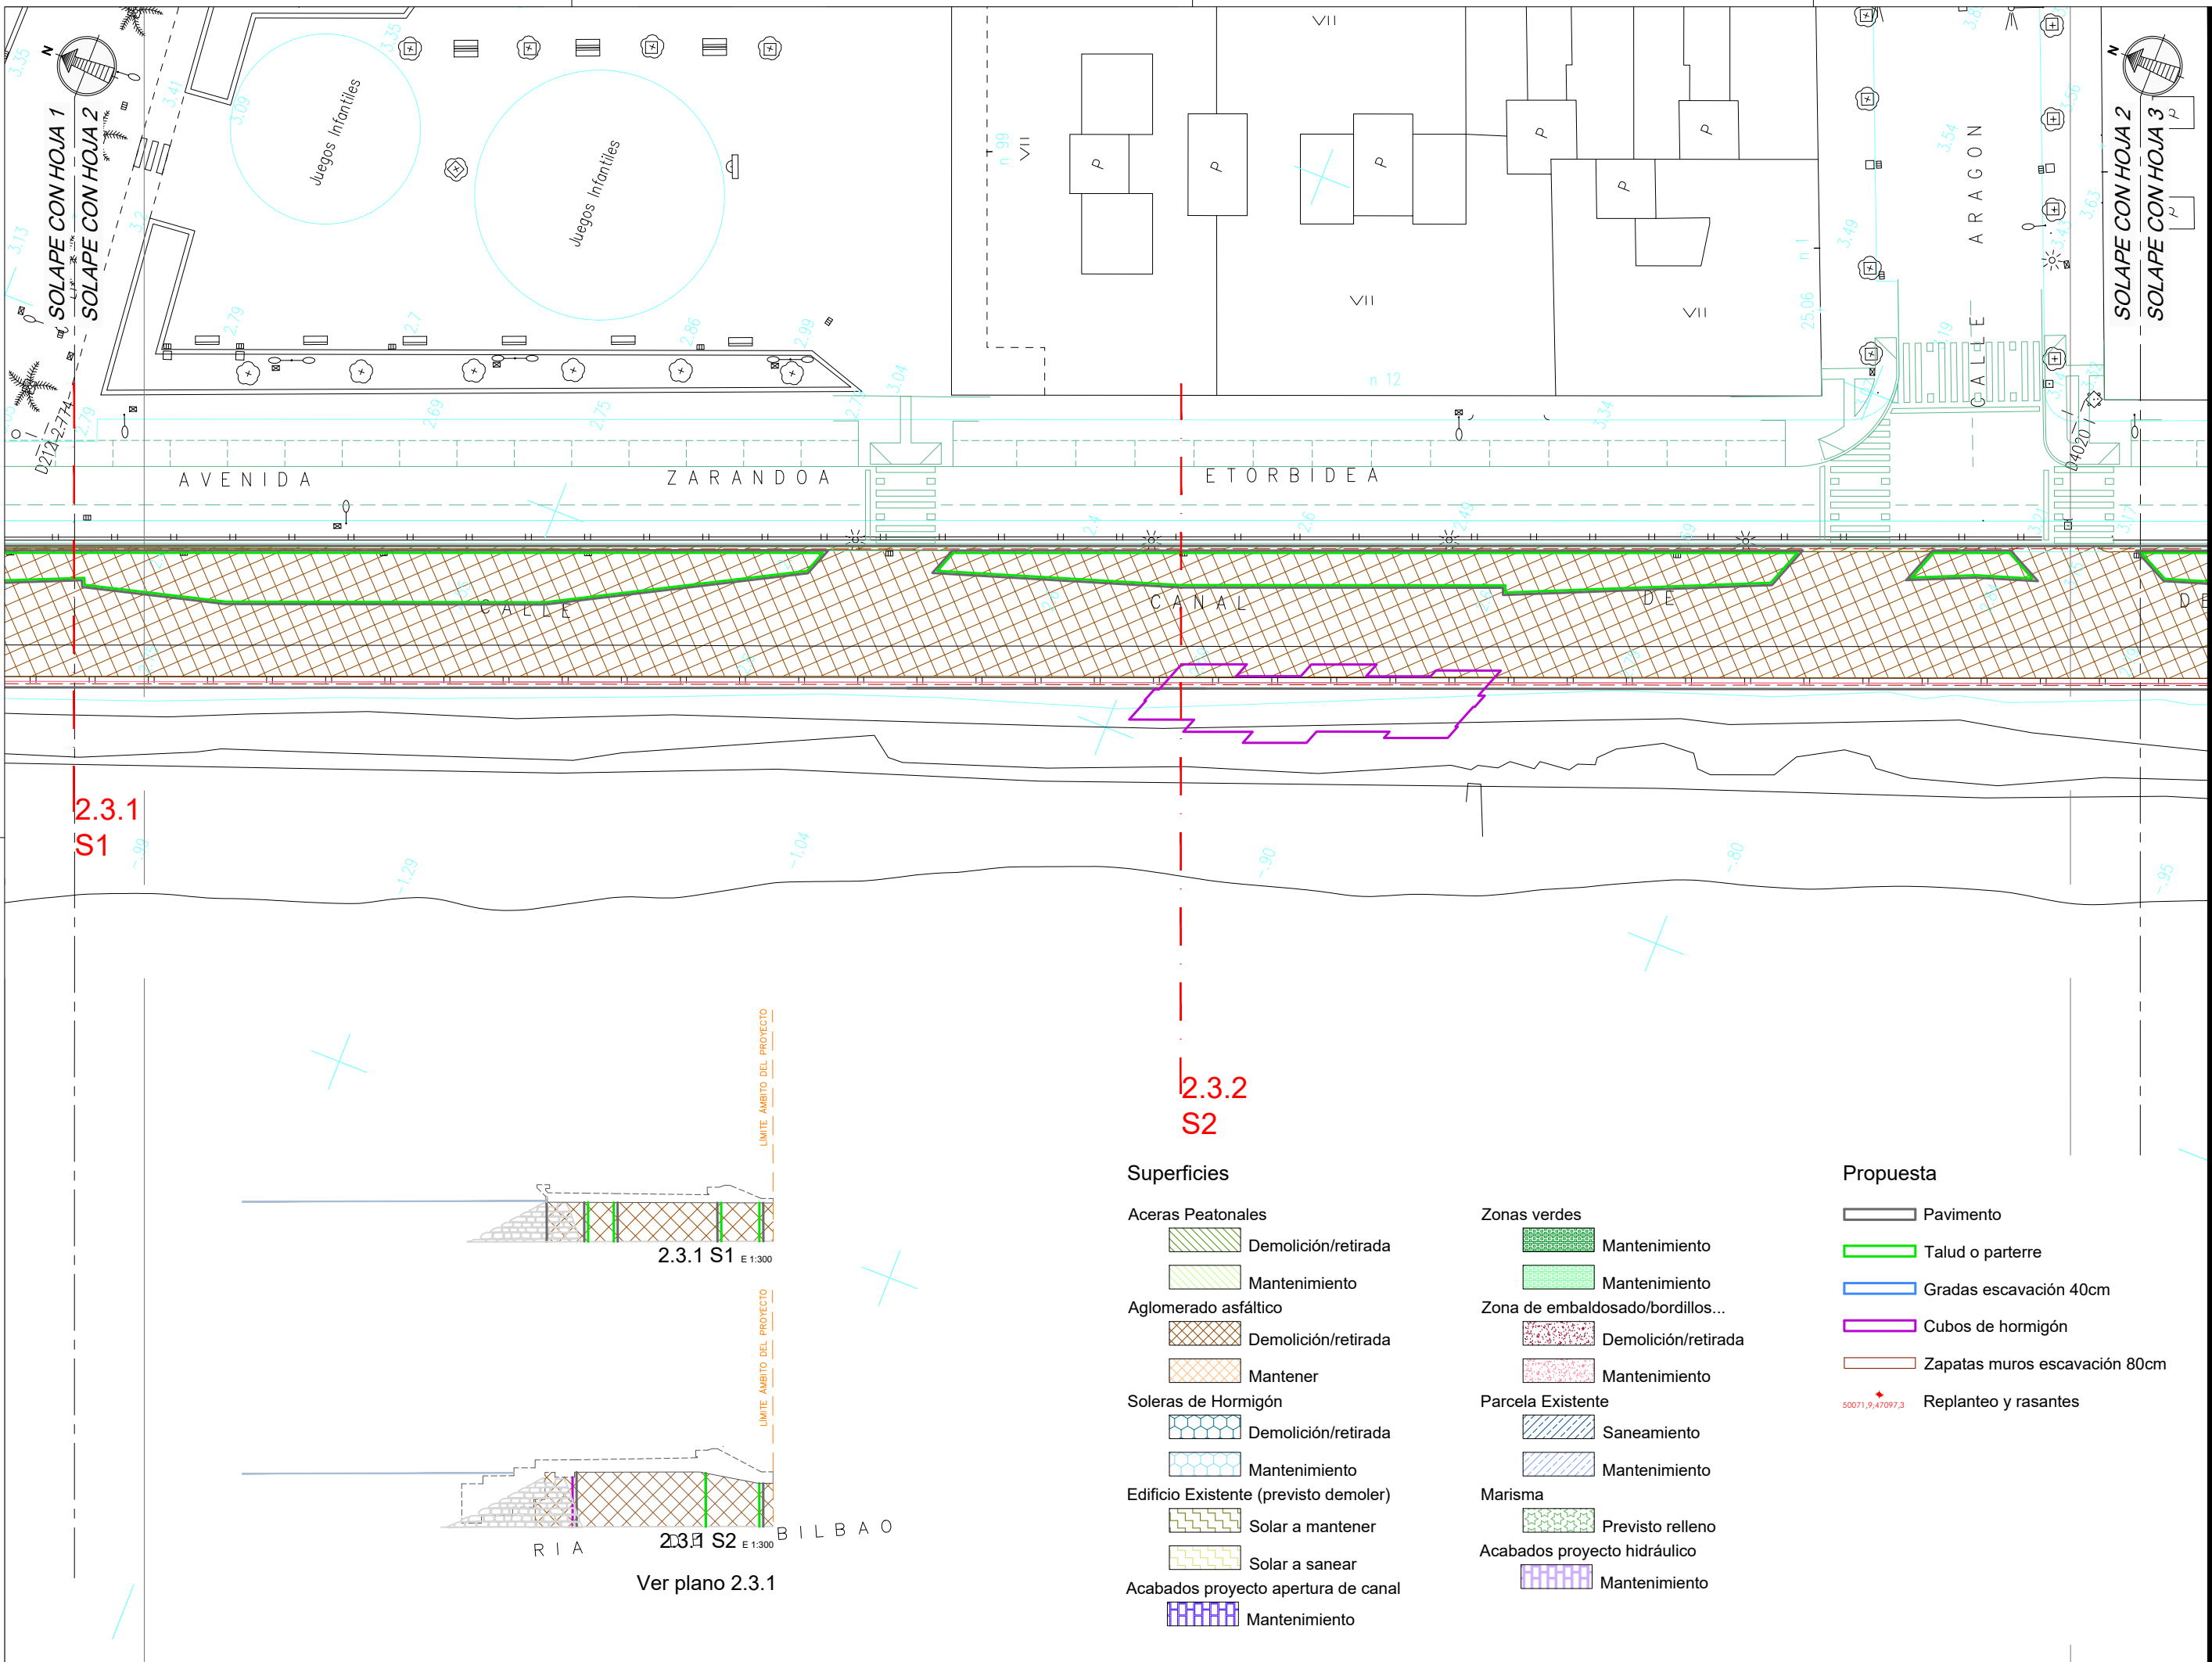

NOTAS:
 LA PROPIEDAD INTELECTUAL DE ESTE DOCUMENTO ESTÁ PROTEGIDA POR LA LEY.
 EL USO DE ESTE DOCUMENTO ESTÁ REGULADO POR LOS PLIEGOS DE CONDICIONES DEL PROYECTO. LAS DIMENSIONES SE COMPROBARÁN EN OBRA Y APROBARÁN POR LA D.F. PREVIAMENTE A LA FABRICACIÓN, MONTAJE Y EJECUCIÓN.

PROMOTOR
 JUNTA DE CONCERTACIÓN DE LA UNIDAD DE EJECUCIÓN UE-1 DE ZORROZAUURRE

PROYECTO
 12-E-05
 PROYECTO DE EJECUCIÓN DE LOS ESPACIOS LIBRES DE LA UNIDAD DE EJECUCIÓN UE-1 DE ZORROZAUURRE
 FASE
 PROJ. DE EJECUCIÓN

PLANO
 12-E-05
 C_4.1.1

MOVIMIENTO DE TIERRAS
 HOJA DE
 ESCALA 2 25
 1/500 A3

VRS.	DOC.	FECHA
V0	BORRADOR	ENE.2015
V1	INICIAL	JUL.2015
V2	DOC. PARA APROBACIÓN DEFINITIVA	DIC.2016
V3	DOC. APROBACIÓN DEFINITIVA	NOV.2017



09/02/2018
 COLEGIO OFICIAL DE ARQUITECTOS VASCO-NAVARRO
 EUSKALITZA ARKITEKTEN ELKARGO OFIZIALA
 DELEGACIÓ BIZKAIA
 BIZKAIA OFIZIALA
VISADO BISATUA

EQUIPO REVISOR (Arquitectos)
 - Jorge Cabrera Bartolomé
 - Conchita de la Villa Rivière
 - Marta González Cavia
 - Inma Jansana Ferrer

COLABORADORES (Arquitectos)
 - Martín González Cavia
 - Jesús M. Baranda González
 - Aitor Blanco Moreno
 - Daria Cichon
 - João Paulo de Freitas Faria
 - Mauro André Ribeiro Cardoso
 - Carlota Socías Cavros

2.3.1
S1

2.3.2
S2

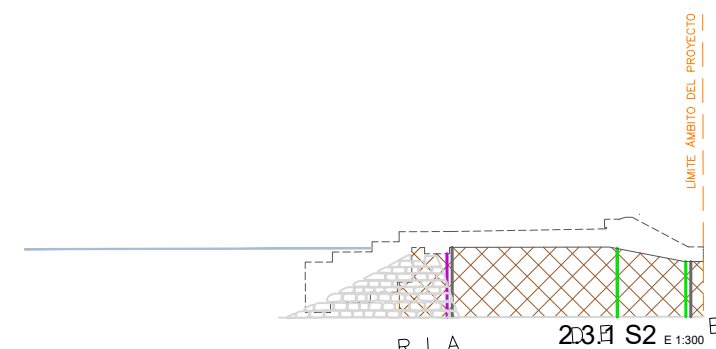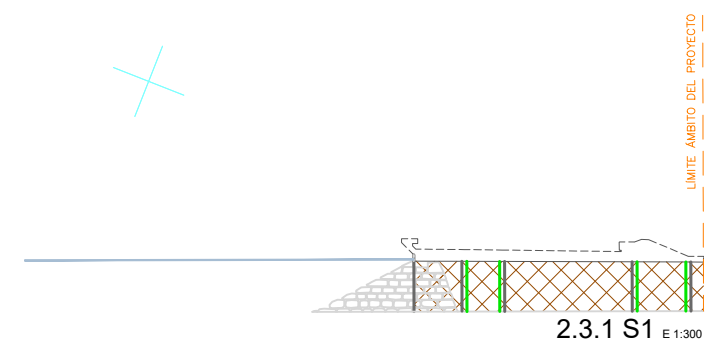

Ver plano 2.3.1

Superficies

- Aceras Peatonales
 - Demolición/retirada
 - Mantenimiento
- Aglomerado asfáltico
 - Demolición/retirada
 - Mantener
- Soleras de Hormigón
 - Demolición/retirada
 - Mantenimiento
- Edificio Existente (previsto demoler)
 - Solar a mantener
 - Solar a sanear
- Acabados proyecto apertura de canal
 - Mantenimiento

Zonas verdes

- Mantenimiento
- Mantenimiento
- Zona de empedrado/bordillos...
 - Demolición/retirada
 - Mantenimiento
- Parcela Existente
 - Saneamiento
 - Mantenimiento
- Marisma
 - Previsto relleno
- Acabados proyecto hidráulico
 - Mantenimiento

Propuesta

- Pavimento
- Talud o parterre
- Gradas excavación 40cm
- Cubos de hormigón
- Zapatas muros excavación 80cm
- Replanteo y rasantes

NOTAS:
LA PROPIEDAD INTELECTUAL DE ESTE DOCUMENTO ESTÁ PROTEGIDA POR LA LEY.
EL USO DE ESTE DOCUMENTO ESTÁ REGULADO POR LOS PLIEGOS DE CONDICIONES DEL PROYECTO. LAS DIMENSIONES SE COMPROBARÁN EN OBRA Y APROBARÁN POR LA D.F. PREVIAMENTE A LA FABRICACIÓN, MONTAJE Y EJECUCIÓN.

PROMOTOR
JUNTA DE CONCERTACIÓN DE LA UNIDAD DE EJECUCIÓN UE-1 DE ZORROTZAURRE

PROYECTO
12-E-05
PROYECTO DE EJECUCIÓN DE LOS ESPACIOS LIBRES DE LA UNIDAD DE EJECUCIÓN UE-1 DE ZORROTZAURRE
FASE
PROY. DE EJECUCIÓN

PLANO
12-E-05

C_4.1.1

MOVIMIENTO DE TIERRAS
PLANTA
DE

ESCALA 3 25

1/500 A3

VRS.	DOC.	FECHA
V0	BORRADOR	ENE.2015
V1	INICIAL	JUL.2015
V2	DOC. PARA APROBACIÓN DEFINITIVA	DIC.2016
V3	DOC. APROBACIÓN DEFINITIVA	NOV.2017

09/02/2018
COLEGIO OFICIAL DE ARQUITECTOS VASCO-NAVARRO
EUSKALI ERKINIA ARKITEKTEN ELKARGO OFIZIALA
DELEGACIÓN DE BIZKAIA
BIZKAIA OFIZIALA
VISADO BISATUA

EQUIPO REDACTOR
(Arquitectos)
- Jorge Cabrera Bartolomé
- Conchita de la Villa Riviere
- Marta González Cavia
- Inma Jansana Ferrer

COLABORADORES
(Arquitectos)
- Martín González Cavia
- Jesús M. Baranda González
- Aitor Blanco Moreno
- Daria Cichon
- João Paulo de Freitas Faria
- Mauro André Ribeiro Cardoso
- Carlota Socías Cavrois



Superficies

- Aceras Peatonales**
 - Demolición/retirada
 - Mantenimiento
- Aglomerado asfáltico**
 - Demolición/retirada
 - Mantener
- Soleras de Hormigón**
 - Demolición/retirada
 - Mantenimiento
- Edificio Existente (previsto demoler)**
 - Solar a mantener
 - Solar a sanear
- Acabados proyecto apertura de canal**
 - Mantenimiento

- Zonas verdes**
 - Mantenimiento
 - Mantenimiento
 - Zona de empedrado/bordillos...
 - Demolición/retirada
 - Mantenimiento
- Parcela Existente**
 - Saneamiento
 - Mantenimiento
- Marisma**
 - Previsto relleno
- Acabados proyecto hidráulico**
 - Mantenimiento

Propuesta

- Pavimento
- Talud o parterre
- Gradas excavación 40cm
- Cubos de hormigón
- Zapatas muros excavación 80cm
- Replanteo y rasantes

2.3.1 S3 E 1:300

Ver plano 2.3.1

NOTAS:
 LA PROPIEDAD INTELECTUAL DE ESTE DOCUMENTO ESTÁ PROTEGIDA POR LA LEY.
 EL USO DE ESTE DOCUMENTO ESTÁ REGULADO POR LOS PLIEGOS DE CONDICIONES DEL PROYECTO. LAS DIMENSIONES SE COMPROBARÁN EN OBRA Y APROBARÁN POR LA D.F. PREVIAMENTE A LA FABRICACIÓN, MONTAJE Y EJECUCIÓN.

PROMOTOR
 JUNTA DE CONCERTACIÓN DE LA UNIDAD DE EJECUCIÓN UE-1 DE ZORROTZAURRE

PROYECTO
 12-E-05
 PROYECTO DE EJECUCIÓN DE LOS ESPACIOS LIBRES DE LA UNIDAD DE EJECUCIÓN UE-1 DE ZORROTZAURRE
 FASE
 PROJ. DE EJECUCIÓN

PLANO
 12-E-05
 C_4.1.1


MOVIMIENTO DE TIERRAS
 PLANTA
 DE
 ESCALA 4 25
 1/500 A3

VRS.	DOC.	FECHA
V0	BORRADOR	ENE.2015
V1	INICIAL	JUL.2015
V2	DOC. PARA APROBACIÓN DEFINITIVA	DIC.2016
V3	DOC.APROBACIÓN DEFINITIVA	NOV.2017

09/02/2018
 COLEGIO DE ARQUITECTOS VASCO-NAVARRO
 EUSKALI ARKITEKTEN ELKARTEA
 DELEGACIÓ BIZKAIA
 BIZKAIA ORGANTZA
VISADO BISATUA

EQUIPO REVISOR
 (Arquitectos)
 - Jorge Cabrera Bartolomé
 - Conchita de la Villa Rivière
 - Marta González Cavia
 - Inma Jansana Ferrer

COLABORADORES
 (Arquitectos)
 - Martín González Cavia
 - Jesús M. Baranda González
 - Aitor Blanco Moreno
 - Daria Cichon
 - João Paulo de Freitas Faria
 - Mauro André Ribeiro Cardoso
 - Carlota Socías Cavrois

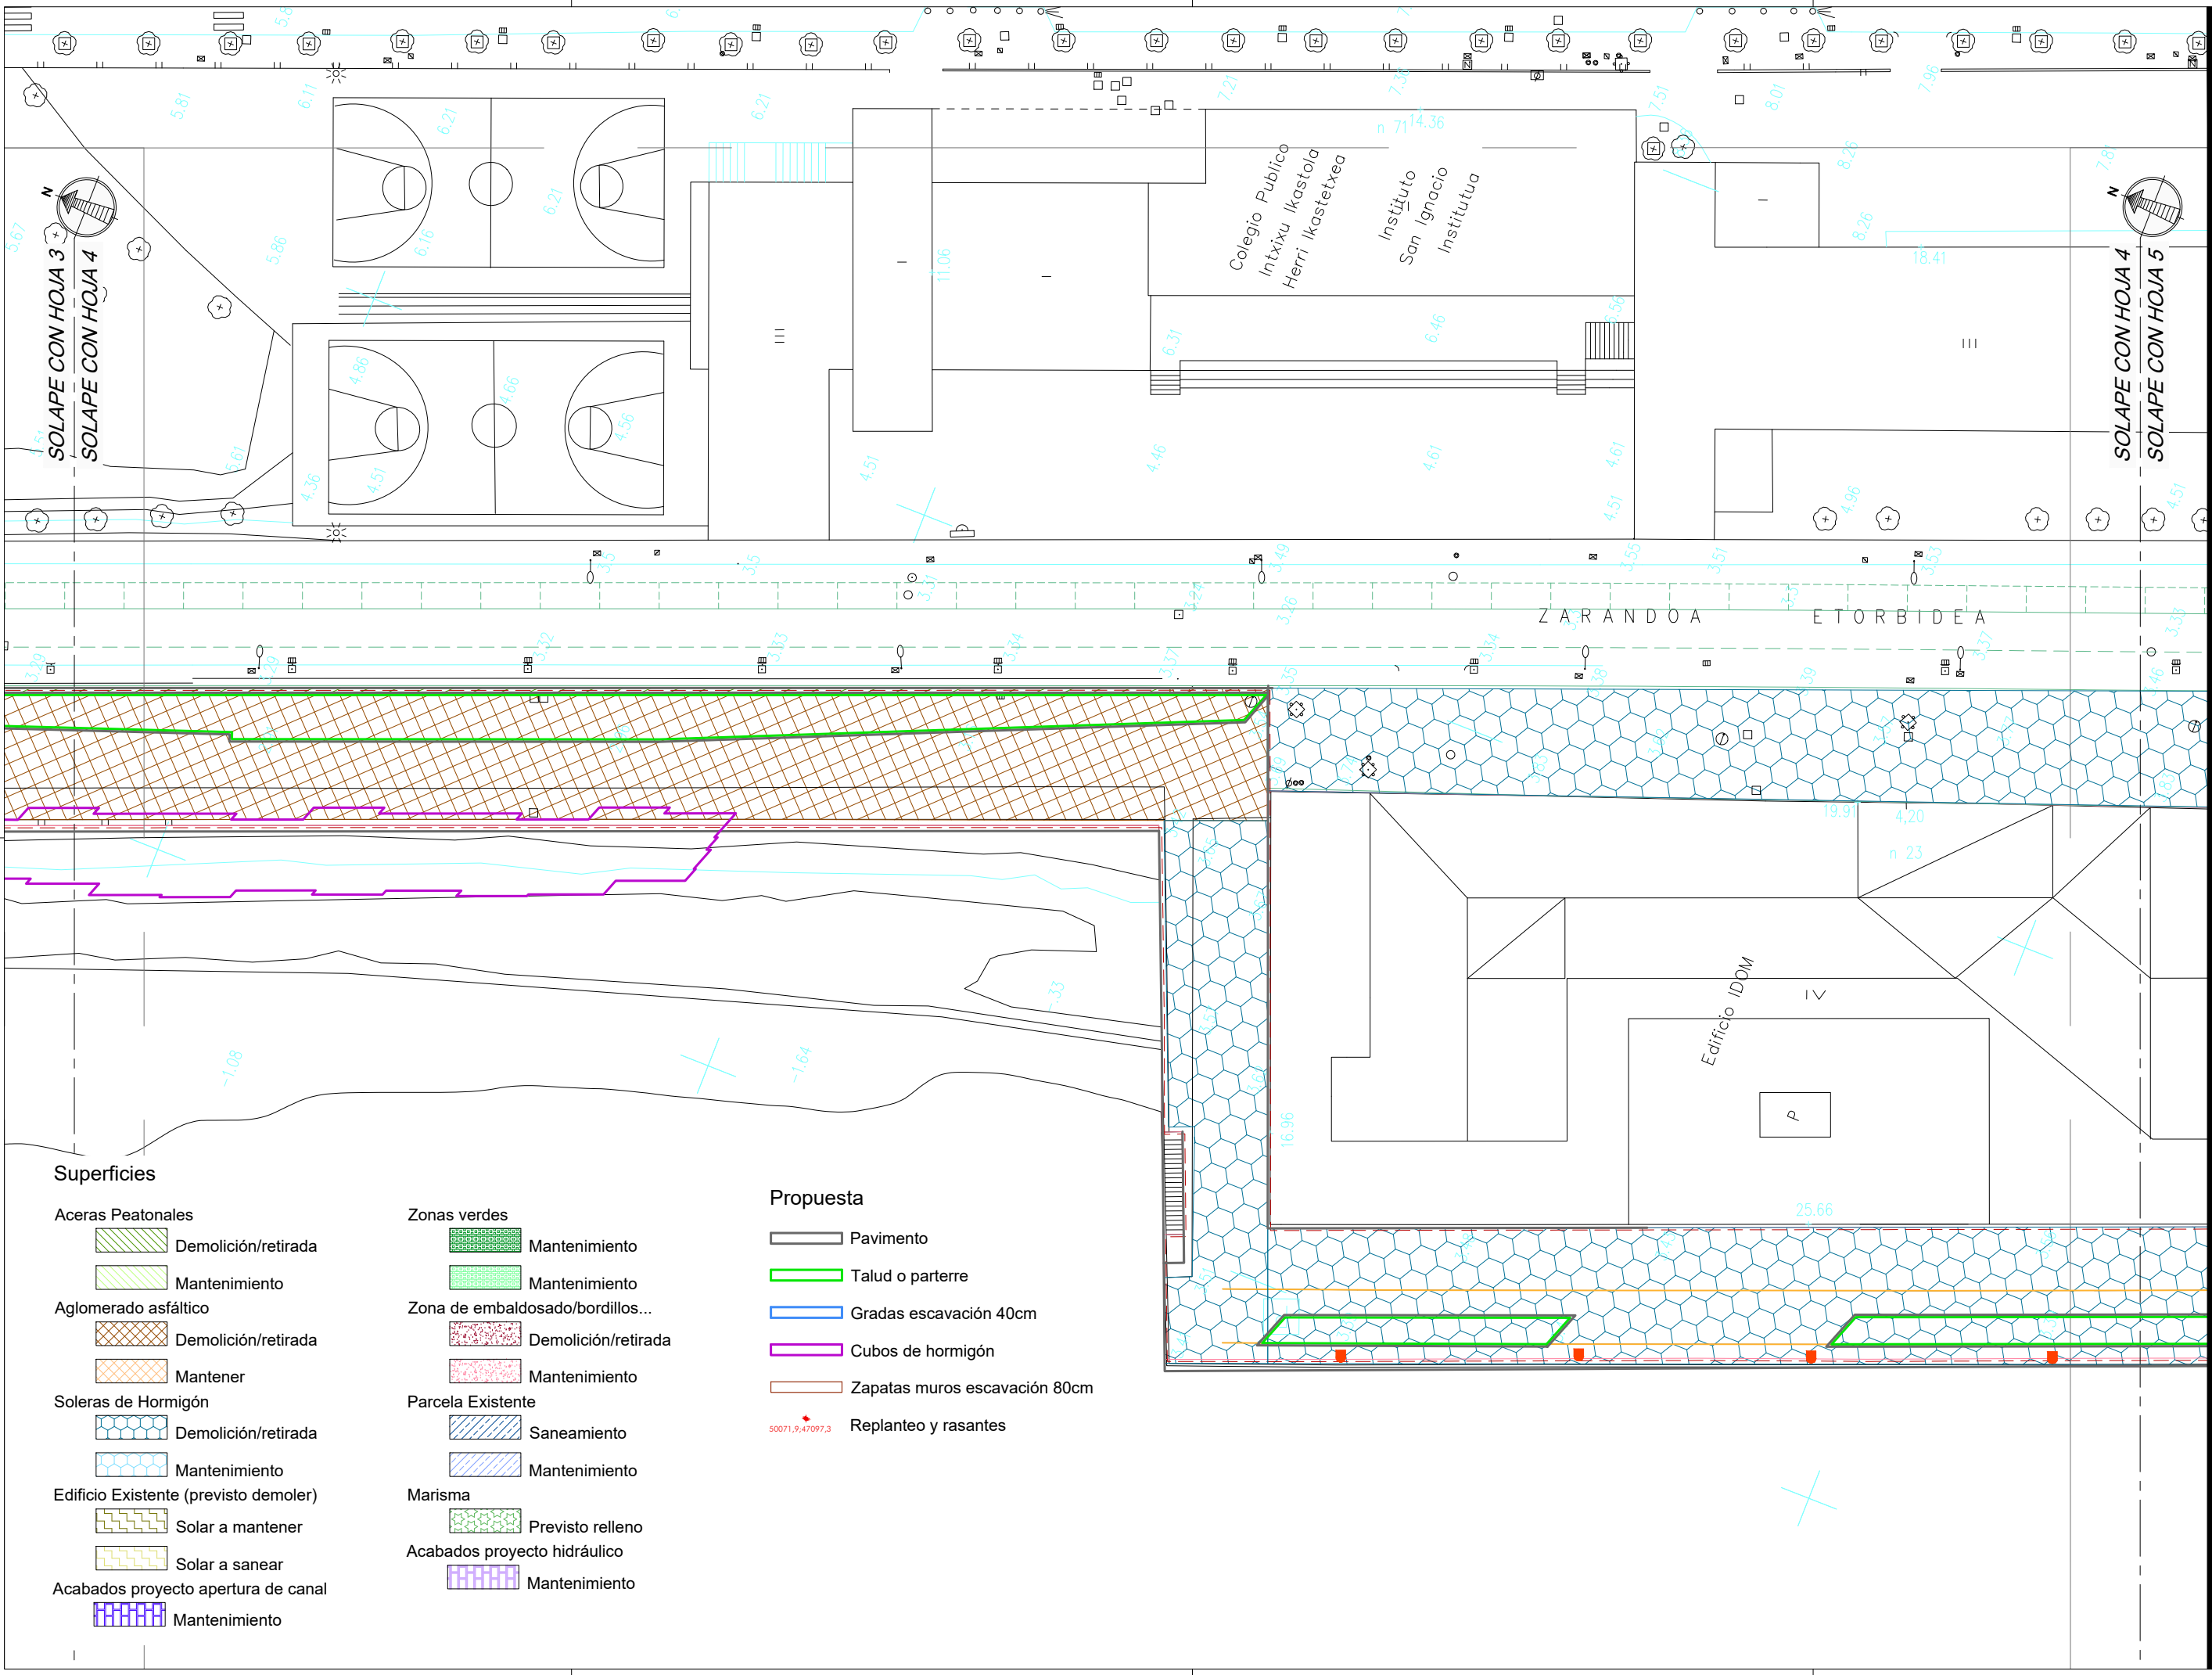

Superficies


- Aceras Peatonales**
- Demolición/retirada
 - Mantenimiento
- Aglomerado asfáltico**
- Demolición/retirada
 - Mantener
- Soleras de Hormigón**
- Demolición/retirada
 - Mantenimiento
- Edificio Existente (previsto demoler)**
- Solar a mantener
 - Solar a sanear
- Acabados proyecto apertura de canal**
- Mantenimiento

- Zonas verdes**
- Mantenimiento
 - Mantenimiento
- Zona de embaldosado/bordillos...**
- Demolición/retirada
 - Mantenimiento
- Parcela Existente**
- Saneamiento
 - Mantenimiento
- Marisma**
- Previsto relleno
- Acabados proyecto hidráulico**
- Mantenimiento

Propuesta

- Pavimento
- Talud o parterre
- Gradas excavación 40cm
- Cubos de hormigón
- Zapatas muros excavación 80cm
- Replanteo y rasantes

50071,9;47097,3

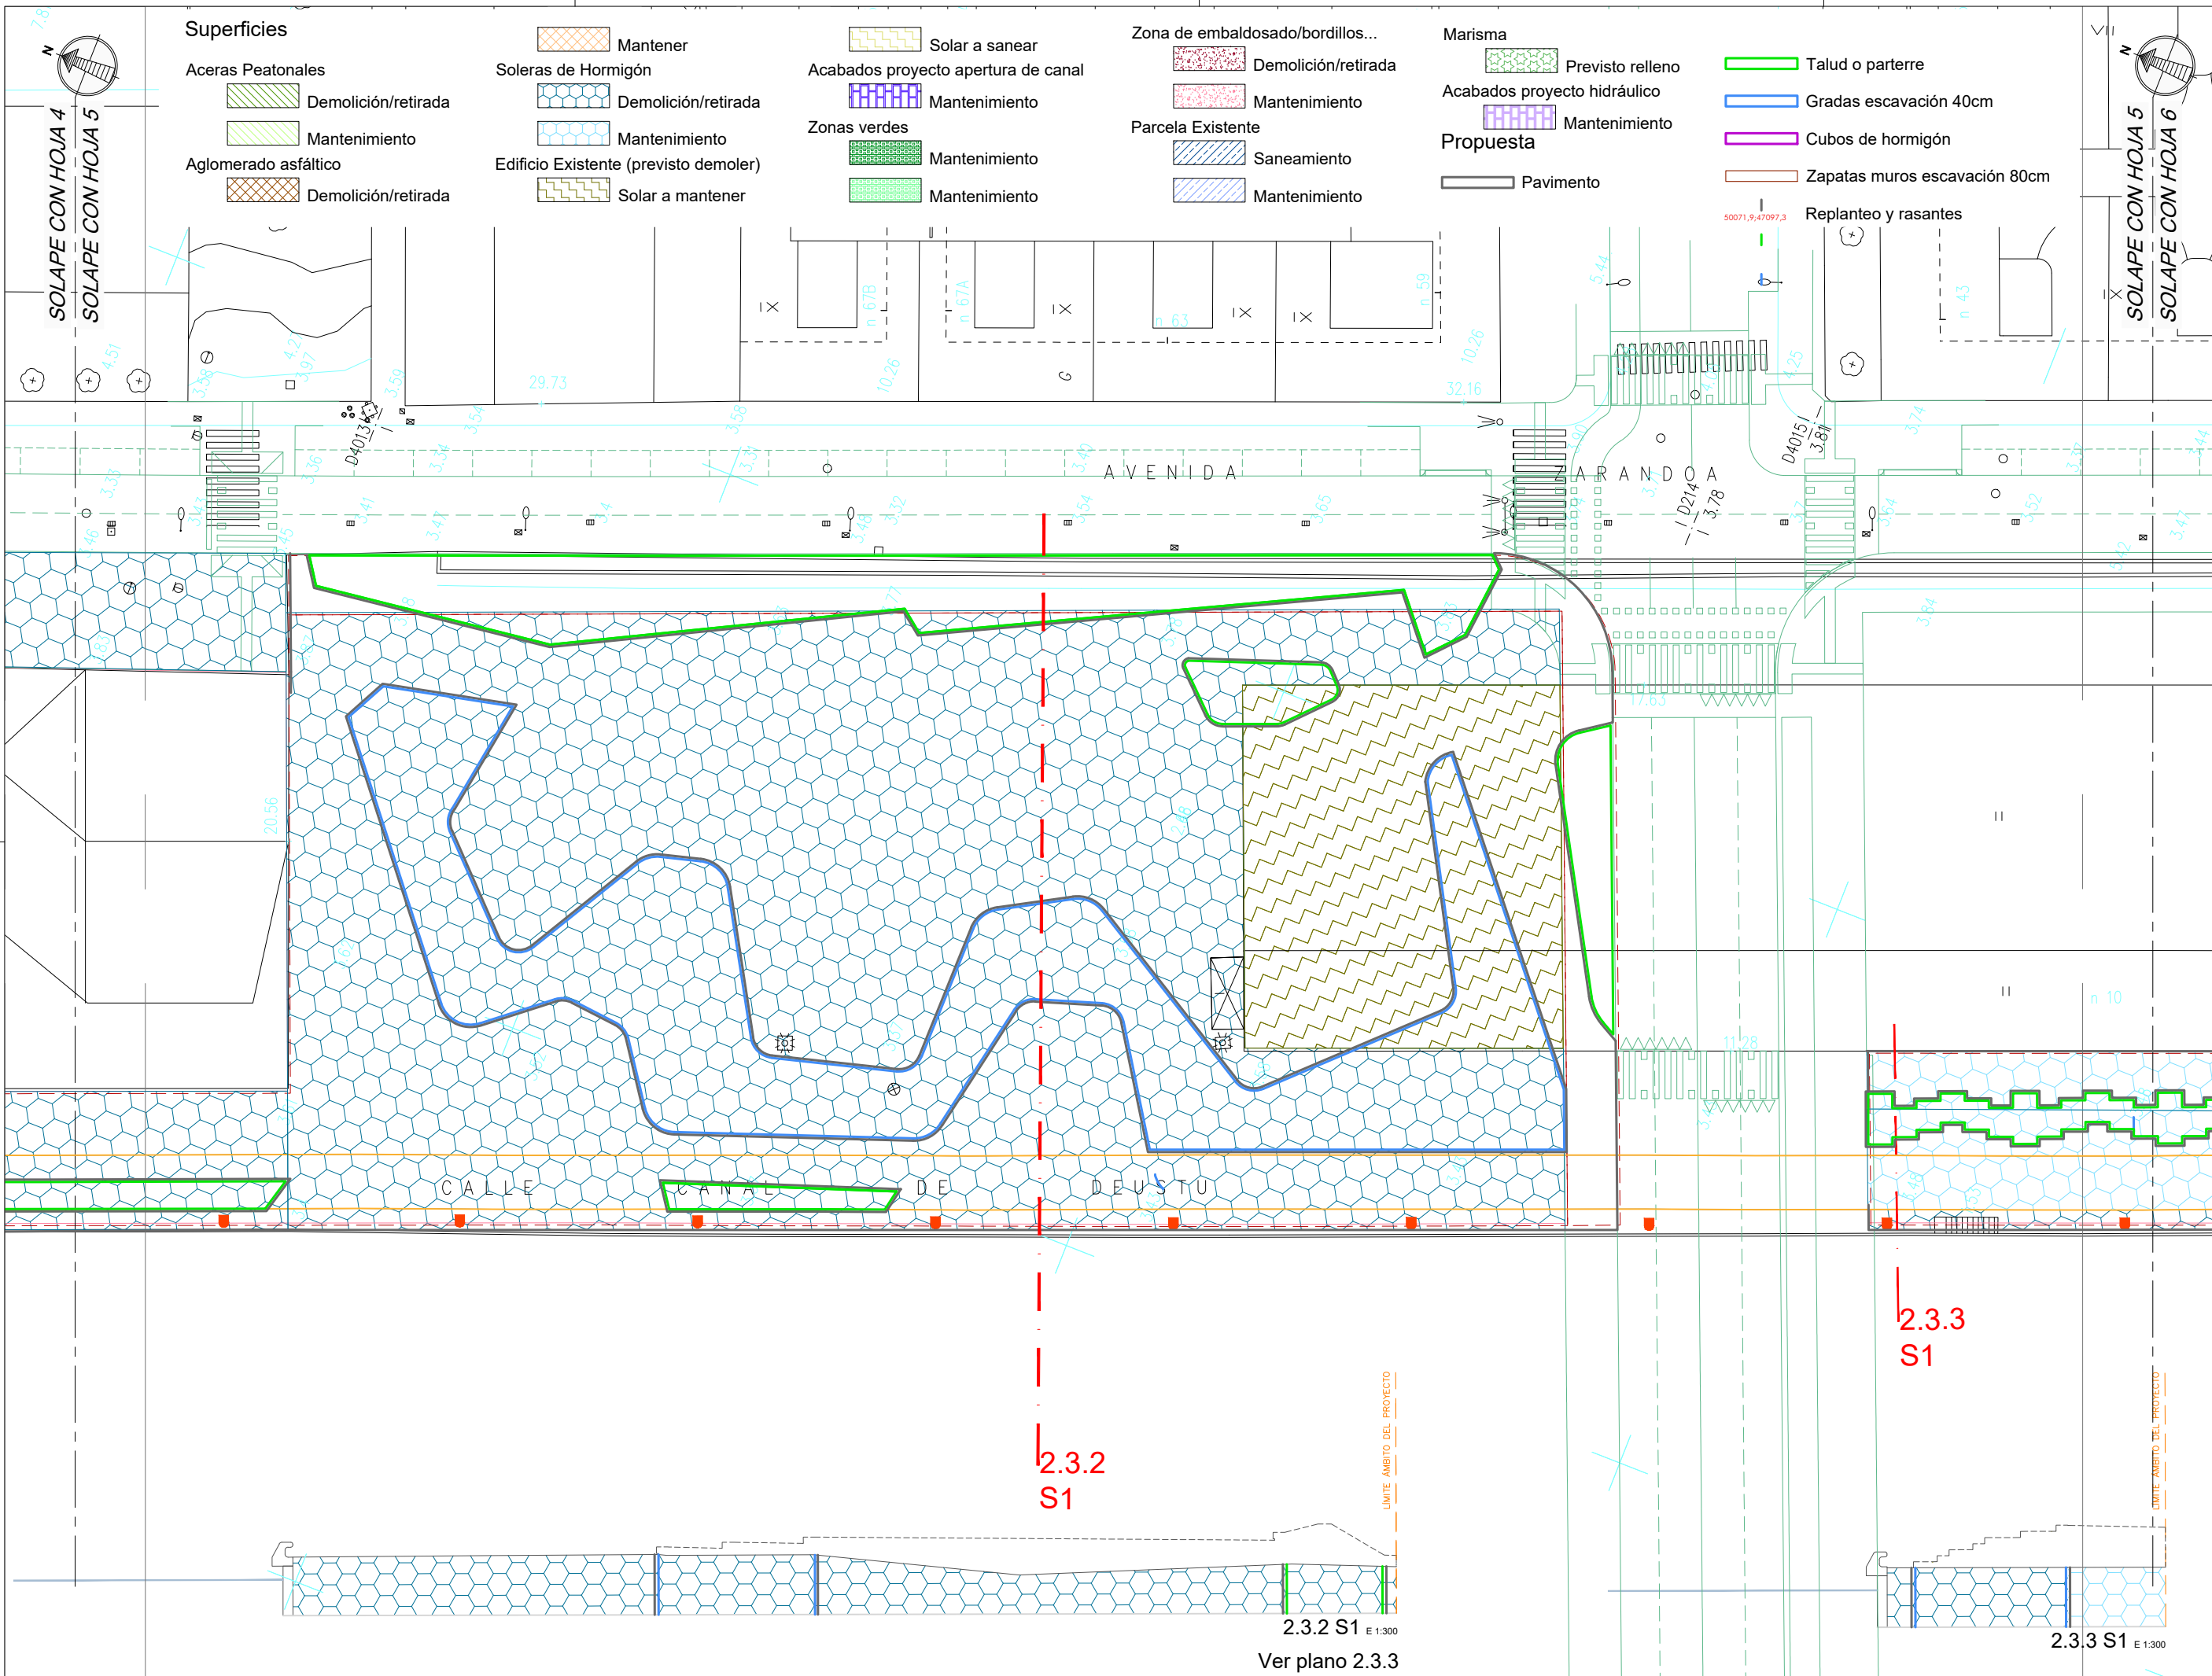

Superficies

Aceras Peatonales

- Demolición/retirada
- Mantenimiento
- Aglomerado asfáltico**
- Demolición/retirada

Soleras de Hormigón

- Demolición/retirada
- Mantenimiento
- Edificio Existente (previsto demoler)**
- Solar a mantener

Acabados proyecto apertura de canal

- Mantenimiento
- Zonas verdes**
- Mantenimiento
- Mantenimiento

Zona de embaldosado/bordillos...

- Demolición/retirada
- Mantenimiento
- Parcela Existente**
- Saneamiento
- Mantenimiento

Marisma

- Previsto relleno
- Acabados proyecto hidráulico**
- Mantenimiento
- Propuesta**
- Pavimento

Talud o parterre

- Gradas excavación 40cm
- Cubos de hormigón
- Zapatas muros excavación 80cm

Replanteo y rasantes

NOTAS:
LA PROPIEDAD INTELECTUAL DE ESTE DOCUMENTO ESTÁ PROTEGIDA POR LA LEY.
EL USO DE ESTE DOCUMENTO ESTÁ REGULADO POR LOS PLIEGOS DE CONDICIONES DEL PROYECTO. LAS DIMENSIONES SE COMPROBARÁN EN OBRA Y APROBARÁN POR LA D.F. PREVIAMENTE A LA FABRICACIÓN, MONTAJE Y EJECUCIÓN.

PROMOTOR
JUNTA DE CONCERTACIÓN DE LA UNIDAD DE EJECUCIÓN UE-1 DE ZORROTZAURRE

PROYECTO
12-E-05
PROYECTO DE EJECUCIÓN DE LOS ESPACIOS LIBRES DE LA UNIDAD DE EJECUCIÓN UE-1 DE ZORROTZAURRE
FASE
PROY. DE EJECUCIÓN

PLANO
12-E-05
C_4.1.1

MOVIMIENTO DE TIERRAS
HOJA
DE
ESCALA 5 25

1/500 A3

VR.	DOC.	FECHA
V0	BORRADOR	ENE. 2015
V1	INICIAL	JUL. 2015
V2	DOC. PARA APROBACIÓN DEFINITIVA	DIC. 2016
V3	DOC. APROBACIÓN DEFINITIVA	NOV. 2017


09/02/2018
COLEGIO DE ARQUITECTOS VASCO-NAVARRO
EUSKALI ARKITEKTEN ELKARTEGIA
DELEGACIÓN DE BIZKAIA
BIZKAIA OFIZIARITZA
VISADO BISATUA

EQUIPO REVISOR (Arquitectos)
- Jorge Cabrera Bartolomé
- Conchita de la Villa Rivière
- Marta González Cavia
- Inma Jansana Ferrer

COLABORADORES (Arquitectos)
- Martín González Cavia
- Jesús M. Baranda González
- Aitor Blanco Moreno
- Daria Cichon
- João Paulo de Freitas Faria
- Mauro André Ribeiro Cardoso
- Carlota Socías Cavros

2.3.2 S1 E 1:300
Ver plano 2.3.3

2.3.3 S1 E 1:300

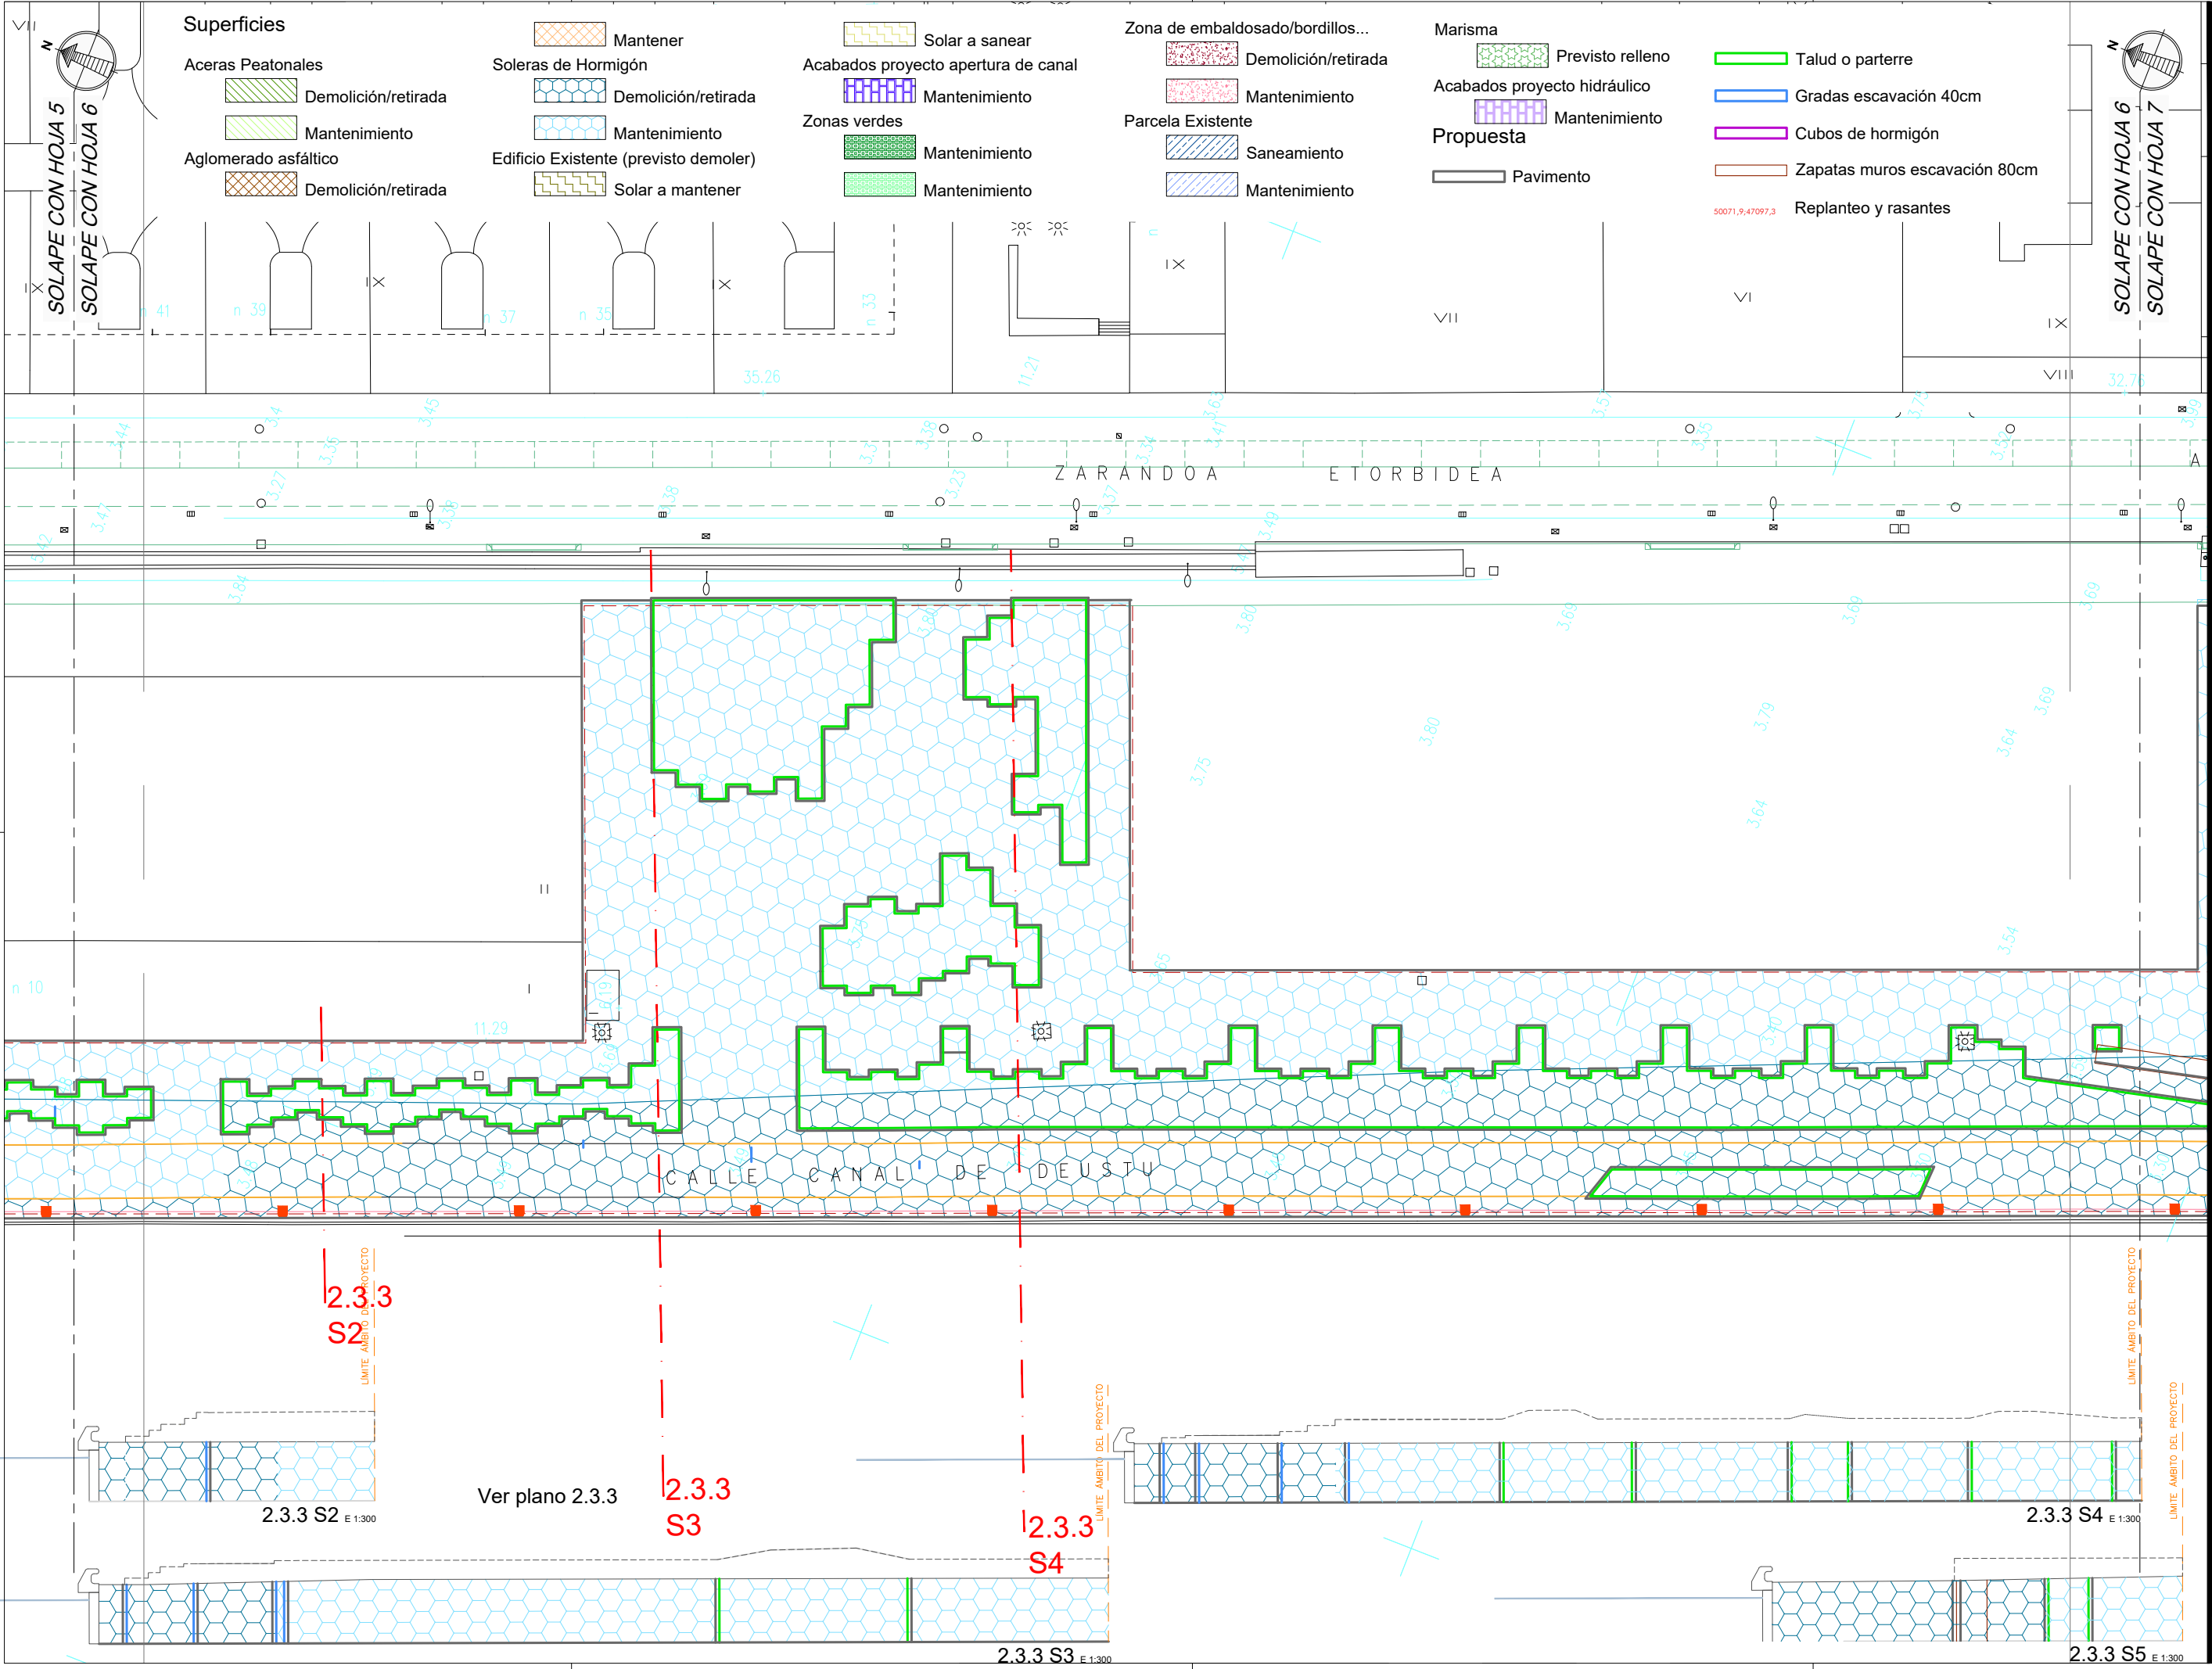

Superficies

Aceras Peatonales

- Demolición/retirada
- Mantenimiento

Aglomerado asfáltico

- Demolición/retirada

Solaras de Hormigón

- Demolición/retirada
- Mantenimiento

Edificio Existente (previsto demoler)

- Solar a mantener

Acabados proyecto apertura de canal

- Mantenimiento

Zonas verdes

- Mantenimiento
- Mantenimiento

Zona de embaldosado/bordillos...

- Demolición/retirada
 - Mantenimiento
- Parcela Existente**
- Saneamiento
 - Mantenimiento

Marisma

- Previsto relleno

Acabados proyecto hidráulico

- Mantenimiento

Propuesta

- Pavimento

Talud o parterre

- Gradas excavación 40cm
- Cubos de hormigón

Zapatas muros excavación 80cm

Replanteo y rasantes

NOTAS:
LA PROPIEDAD INTELECTUAL DE ESTE DOCUMENTO ESTÁ PROTEGIDA POR LA LEY.
EL USO DE ESTE DOCUMENTO ESTÁ REGULADO POR LOS PLIEGOS DE CONDICIONES DEL PROYECTO. LAS DIMENSIONES SE COMPROBARÁN EN OBRA Y APROBARÁN POR LA D.F. PREVIAMENTE A LA FABRICACIÓN, MONTAJE Y EJECUCIÓN.

PROMOTOR
JUNTA DE CONCERTACIÓN DE LA UNIDAD DE EJECUCIÓN UE-1 DE ZORROTZAURRE

PROYECTO
12-E-05
PROYECTO DE EJECUCIÓN DE LOS ESPACIOS LIBRES DE LA UNIDAD DE EJECUCIÓN UE-1 DE ZORROTZAURRE

FASE
PROY. DE EJECUCIÓN

PLANO
12-E-05

C_4.1.1

MOVIMIENTO DE TIERRAS
PLANTA

ESCALA 6 25


1/500 A3

VRS.	DOC.	FECHA
V0	BORRADOR	ENE.2015
V1	INICIAL	JUL.2015
V2	DOC. PARA APROBACIÓN DEFINITIVA	DIC.2016
V3	DOC. APROBACIÓN DEFINITIVA	NOV.2017

09/02/2018
COLEGIO DE ARQUITECTOS VASCO-NAVARRO
EUSKALIN ARKITEKTEN ELKARTEA
DELEGACIÓN BIZKAIA
BIZKAIA OZARZAITZA
VISADO BISATUA

EQUIPO REBACTOR (Arquitectos)
- Jorge Cabrera Bartolomé
- Conchita de la Villa Riviere
- Marta González Cavia
- Inma Jansana Ferrer

COLABORADORES (Arquitectos)
- Martín González Cavia
- Jesús M. Baranda González
- Aitor Blanco Moreno
- Daria Cichon
- João Paulo de Freitas Faria
- Mauro André Ribeiro Cardoso
- Carlota Socías Cavros

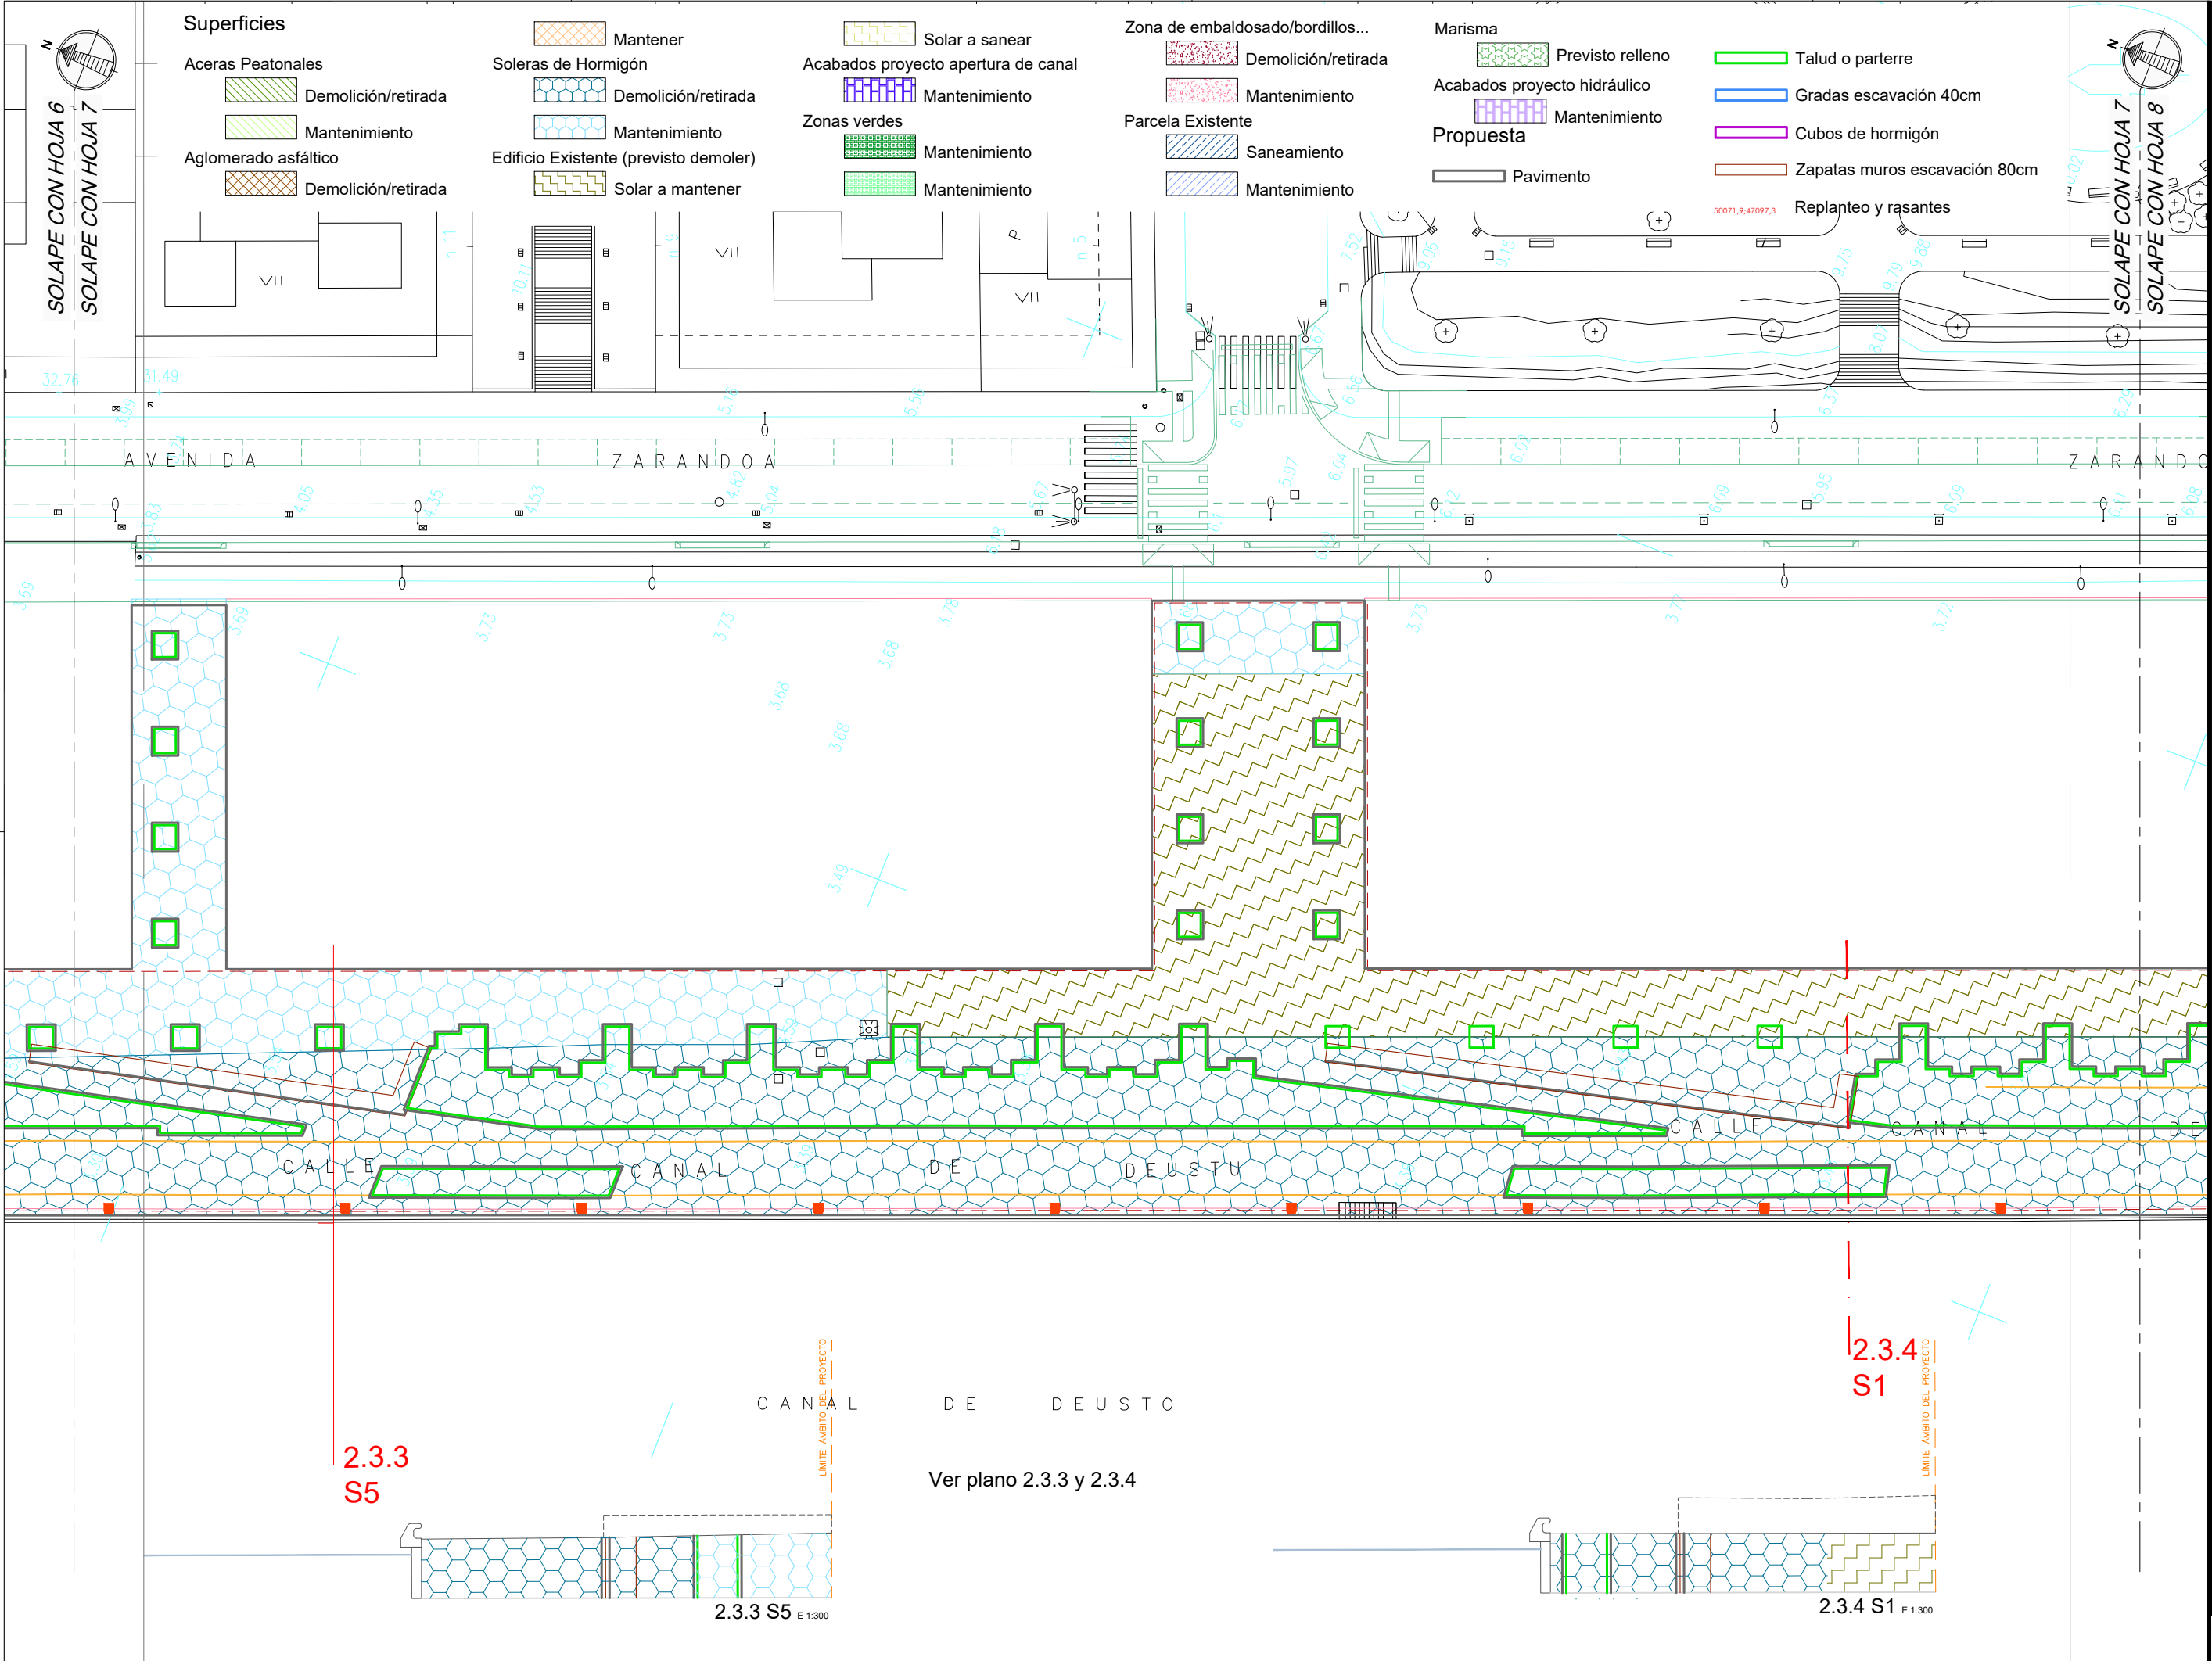

Superficies

- Aceras Peatonales
 - Demolición/retirada
 - Mantenimiento
 - Aglomerado asfáltico
 - Demolición/retirada

- Solar a sanear
- Solar a mantener
- Soleras de Hormigón
 - Demolición/retirada
 - Mantenimiento
- Edificio Existente (previsto demoler)

- Acabados proyecto apertura de canal
- Zonas verdes
 - Mantenimiento
 - Mantenimiento

- Zona de embaldosado/bordillos...
 - Demolición/retirada
 - Mantenimiento
- Parcela Existente
 - Saneamiento
 - Mantenimiento

- Marisma
 - Previsto relleno
- Acabados proyecto hidráulico
 - Mantenimiento
- Propuesta
 - Pavimento

- Talud o parterre
- Gradas excavación 40cm
- Cubos de hormigón
- Zapatas muros excavación 80cm

NOTAS:
 LA PROPIEDAD INTELLECTUAL DE ESTE DOCUMENTO ESTÁ PROTEGIDA POR LA LEY.
 EL USO DE ESTE DOCUMENTO ESTÁ REGULADO POR LOS PLIEGOS DE CONDICIONES DEL PROYECTO. LAS DIMENSIONES SE COMPROBARÁN EN OBRA Y APROBARÁN POR LA D.F. PREVIAMENTE A LA FABRICACIÓN, MONTAJE Y EJECUCIÓN.

PROMOTOR
 JUNTA DE CONCERTACIÓN DE LA UNIDAD DE EJECUCIÓN UE-1 DE ZORROTZAURRE

PROYECTO
 12-E-05
 PROYECTO DE EJECUCIÓN DE LOS ESPACIOS LIBRES DE LA UNIDAD DE EJECUCIÓN UE-1 DE ZORROTZAURRE
 FASE
 PROY. DE EJECUCIÓN

PLANO
 12-E-05
 C_4.1.1

MOVIMIENTO DE TIERRAS
 HOJA DE
 ESCALA 7 25


VRS.	DOC.	FECHA
V0	BORRADOR	ENE.2015
V1	INICIAL	JUL.2015
V2	DOC. PARA APROBACIÓN DEFINITIVA	DIC.2016
V3	DOC. APROBACIÓN DEFINITIVA	NOV.2017

09/02/2018
 COLEGIO DE ARQUITECTOS VASCO-NAVARRO
 EUSKALI ARKITEKTEN ELKARTEGIA OFIZIALA
 DELEGACIÓN DE EIZABA
 EIZABAN OIN ARKITEKTAK
VISADO BISATUA

EQUIPO REVISOR (Arquitectos)
 - Jorge Cabrera Bartolomé
 - Conchita de la Villa Rivière
 - Marta González Cavia
 - Inma Jansana Ferrer


COLABORADORES (Arquitectos)
 - Martín González Cavia
 - Jesús M. Baranda González
 - Aitor Blanco Moreno
 - Daria Cichon
 - João Paulo de Freitas Faria
 - Mauro André Ribeiro Cardoso
 - Carlota Socías Cavrois

2.3.3 S5

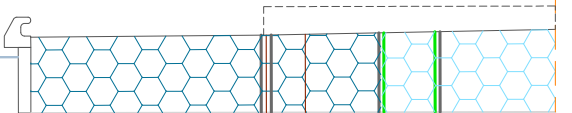


2.3.3 S5 E:1:300

2.3.4 S1

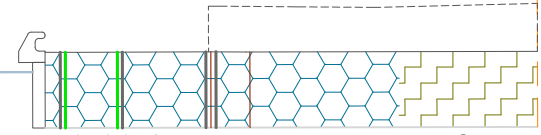

2.3.4 S1 E:1:300

Ver plano 2.3.3 y 2.3.4

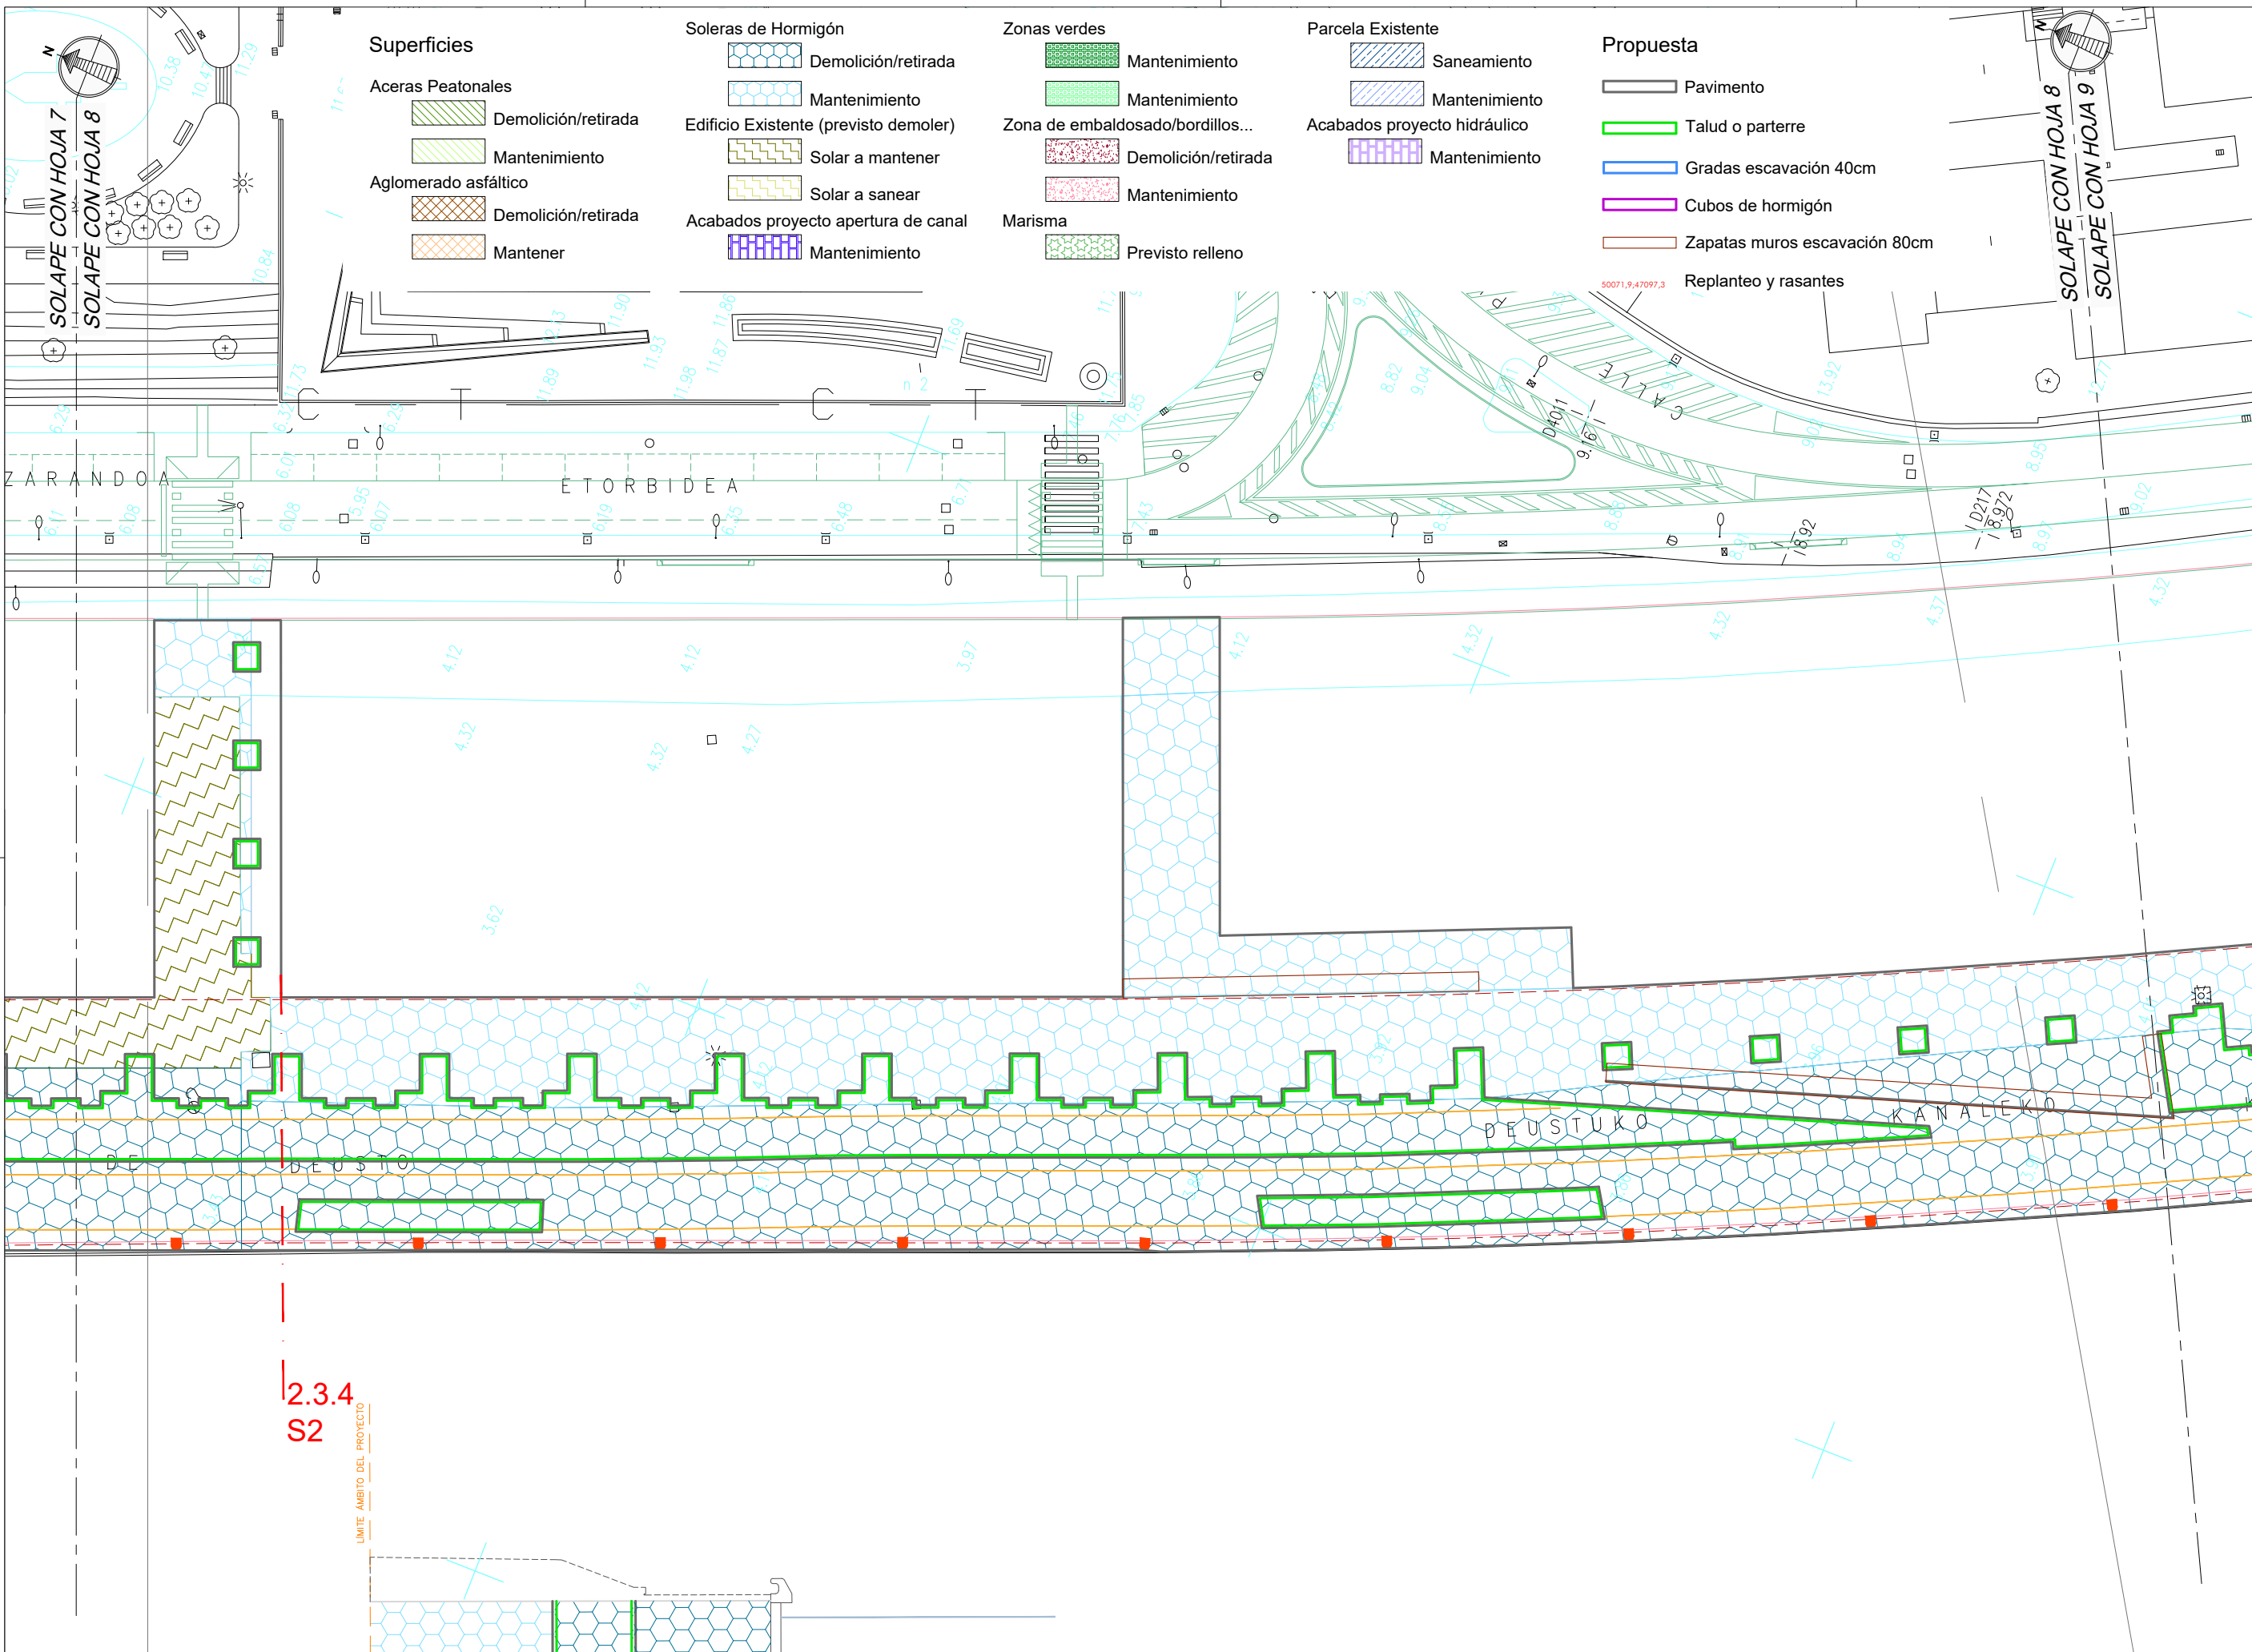

Superficies

- Aceras Peatonales
 - Demolición/retirada
 - Mantenimiento
- Aglomerado asfáltico
 - Demolición/retirada
 - Mantener

Soleras de Hormigón

- Demolición/retirada
- Mantenimiento
- Edificio Existente (previsto demoler)
- Solar a mantener
- Solar a sanear
- Acabados proyecto apertura de canal
- Mantenimiento

Zonas verdes

- Mantenimiento
- Mantenimiento
- Zona de embaldosado/bordillos...
- Demolición/retirada
- Mantenimiento
- Marisma
- Previsto relleno

Parcela Existente

- Saneamiento
- Mantenimiento
- Acabados proyecto hidráulico
- Mantenimiento

Propuesta

- Pavimento
- Talud o parterre
- Gradas excavación 40cm
- Cubos de hormigón
- Zapatas muros excavación 80cm
- Replanteo y rasantes

2.3.4
S2

LMITE AMBITO DEL PROYECTO

2.3.4 S2 E 1:300
Ver plano 2.3.4

NOTAS:
LA PROPIEDAD INTELECTUAL DE ESTE DOCUMENTO ESTÁ PROTEGIDA POR LA LEY.
EL USO DE ESTE DOCUMENTO ESTÁ REGULADO POR LOS PLIEGOS DE CONDICIONES DEL PROYECTO. LAS DIMENSIONES SE COMPROBARÁN EN OBRA Y APROBARÁN POR LA D.F. PREVIAMENTE A LA FABRICACIÓN, MONTAJE Y EJECUCIÓN.

PROMOTOR
JUNTA DE CONCERTACIÓN DE LA UNIDAD DE EJECUCIÓN UE-1 DE ZORROTZAURRE

PROYECTO
12-E-05
PROYECTO DE EJECUCIÓN DE LOS ESPACIOS LIBRES DE LA UNIDAD DE EJECUCIÓN UE-1 DE ZORROTZAURRE
FASE
PROY. DE EJECUCIÓN

PLANO
12-E-05
C_4.1.1


MOVIMIENTO DE TIERRAS DE HOJA 25
ESCALA 8 25

VR.	DOC.	FECHA
V0	BORRADOR	ENE.2015
V1	INICIAL	JUL.2015
V2	DOC. PARA APROBACIÓN DEFINITIVA	DIC.2016
V3	DOC. APROBACIÓN DEFINITIVA	NOV.2017

09/02/2018
COLEGIO OFICIAL DE ARQUITECTOS VASCO-NAVARRO
EUSKALI ARKITEKTEN ELKARTEGO OFIZIALA
DELEGACIÓ BIZKAIA
BIZKAIA OFIZIALA
VISADO BISATUA

EQUIPO REACTOR (Arquitectos)
- Jorge Cabrera Bartolomé
- Conchita de la Villa Rivière
- Marta González Cavia
- Inma Jansana Ferrer

COLABORADORES (Arquitectos)
- Martín González Cavia
- Jesús M. Baranda González
- Aitor Blanco Moreno
- Daria Cichon
- João Paulo de Freitas Faria
- Mauro André Ribeiro Cardoso
- Carlota Socías Cavrois

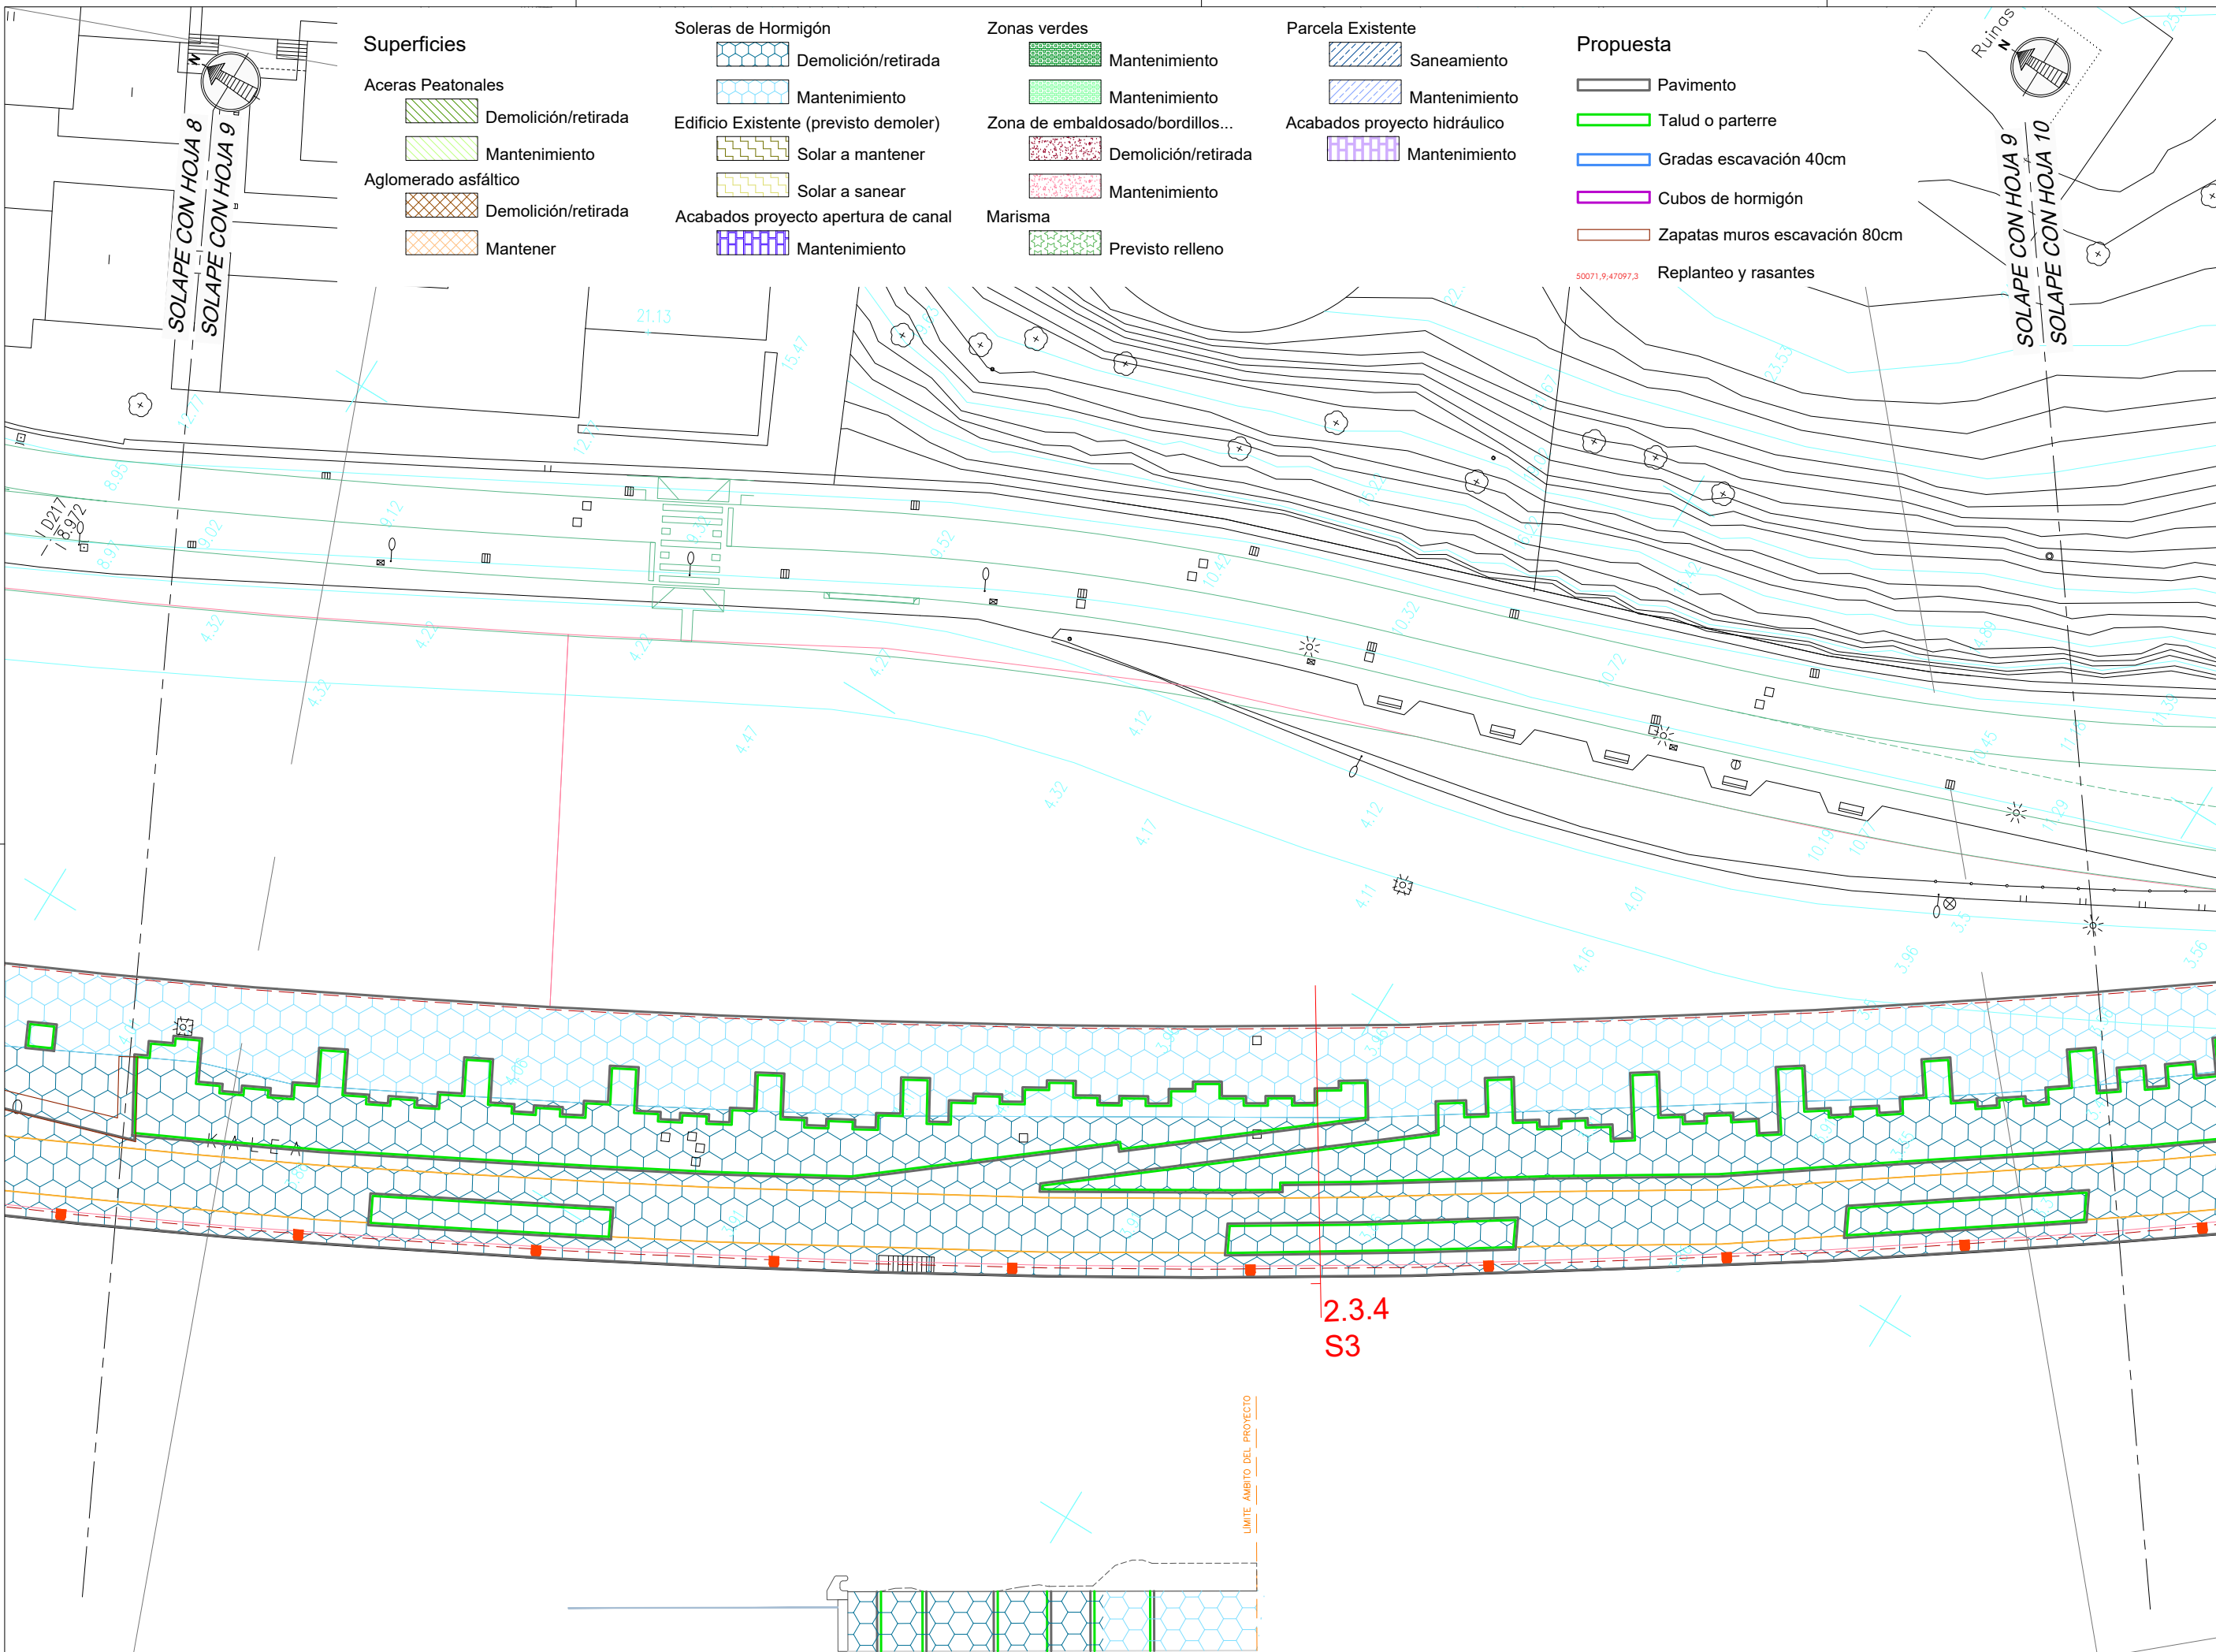

Superficies

- Aceras Peatonales Demolición/retirada
- Aceras Peatonales Mantenimiento
- Aglomerado asfáltico Demolición/retirada
- Aglomerado asfáltico Mantener

Soleras de Hormigón

- Demolición/retirada
- Mantenimiento
- Edificio Existente (previsto demoler)
- Solar a mantener
- Solar a sanear
- Acabados proyecto apertura de canal
- Mantenimiento

Zonas verdes

- Mantenimiento
- Mantenimiento
- Zona de embaldosado/bordillos... Demolición/retirada
- Mantenimiento
- Marisma Previsto relleno

Parcela Existente

- Saneamiento
- Mantenimiento
- Acabados proyecto hidráulico
- Mantenimiento

Propuesta

- Pavimento
- Talud o parterre
- Gradas escavación 40cm
- Cubos de hormigón
- Zapatas muros escavación 80cm
- Replanteo y rasantes

NOTAS:
LA PROPIEDAD INTELECTUAL DE ESTE DOCUMENTO ESTÁ PROTEGIDA POR LA LEY.
EL USO DE ESTE DOCUMENTO ESTÁ REGULADO POR LOS PLIEGOS DE CONDICIONES DEL PROYECTO. LAS DIMENSIONES SE COMPROBARÁN EN OBRA Y APROBARÁN POR LA D.F. PREVIAMENTE A LA FABRICACIÓN, MONTAJE Y EJECUCIÓN.

PROMOTOR
JUNTA DE CONCERTACIÓN DE LA UNIDAD DE EJECUCIÓN UE-1 DE ZORROTZAURRE

PROYECTO
12-E-05
PROYECTO DE EJECUCIÓN DE LOS ESPACIOS LIBRES DE LA UNIDAD DE EJECUCIÓN UE-1 DE ZORROTZAURRE
FASE
PROY. DE EJECUCIÓN

PLANO
12-E-05
C_4.1.1

MOVIMIENTO DE TIERRAS
HOJA DE
ESCALA 9 25

VRS.	DOC.	FECHA
V0	BORRADOR	ENE.2015
V1	INICIAL	JUL.2015
V2	DOC. PARA APROBACIÓN DEFINITIVA	DIC.2016
V3	DOC. APROBACIÓN DEFINITIVA	NOV.2017

09/02/2018
COLEGIO OFICIAL DE ARQUITECTOS VASCO-NAVARRO
EUSKALI ARKITEKTEN ELKARTEGIA
DELEGACIÓ BIZKAIA
EIZKANO OFIZIARIA
VISADO BISATUA


EQUIPO REVISOR (Arquitectos)
- Jorge Cabrera Bartolomé
- Conchita de la Villa Rivière
- Marta González Cavia
- Inma Jansana Ferrer

COLABORADORES (Arquitectos)
- Martín González Cavia
- Jesús M. Baranda González
- Aitor Blanco Moreno
- Daria Cichon
- João Paulo de Freitas Faria
- Mauro André Ribeiro Cardoso
- Carlota Socías Cavrois



Ver plano 2.3.4

2.3.4 S3 E 1:300

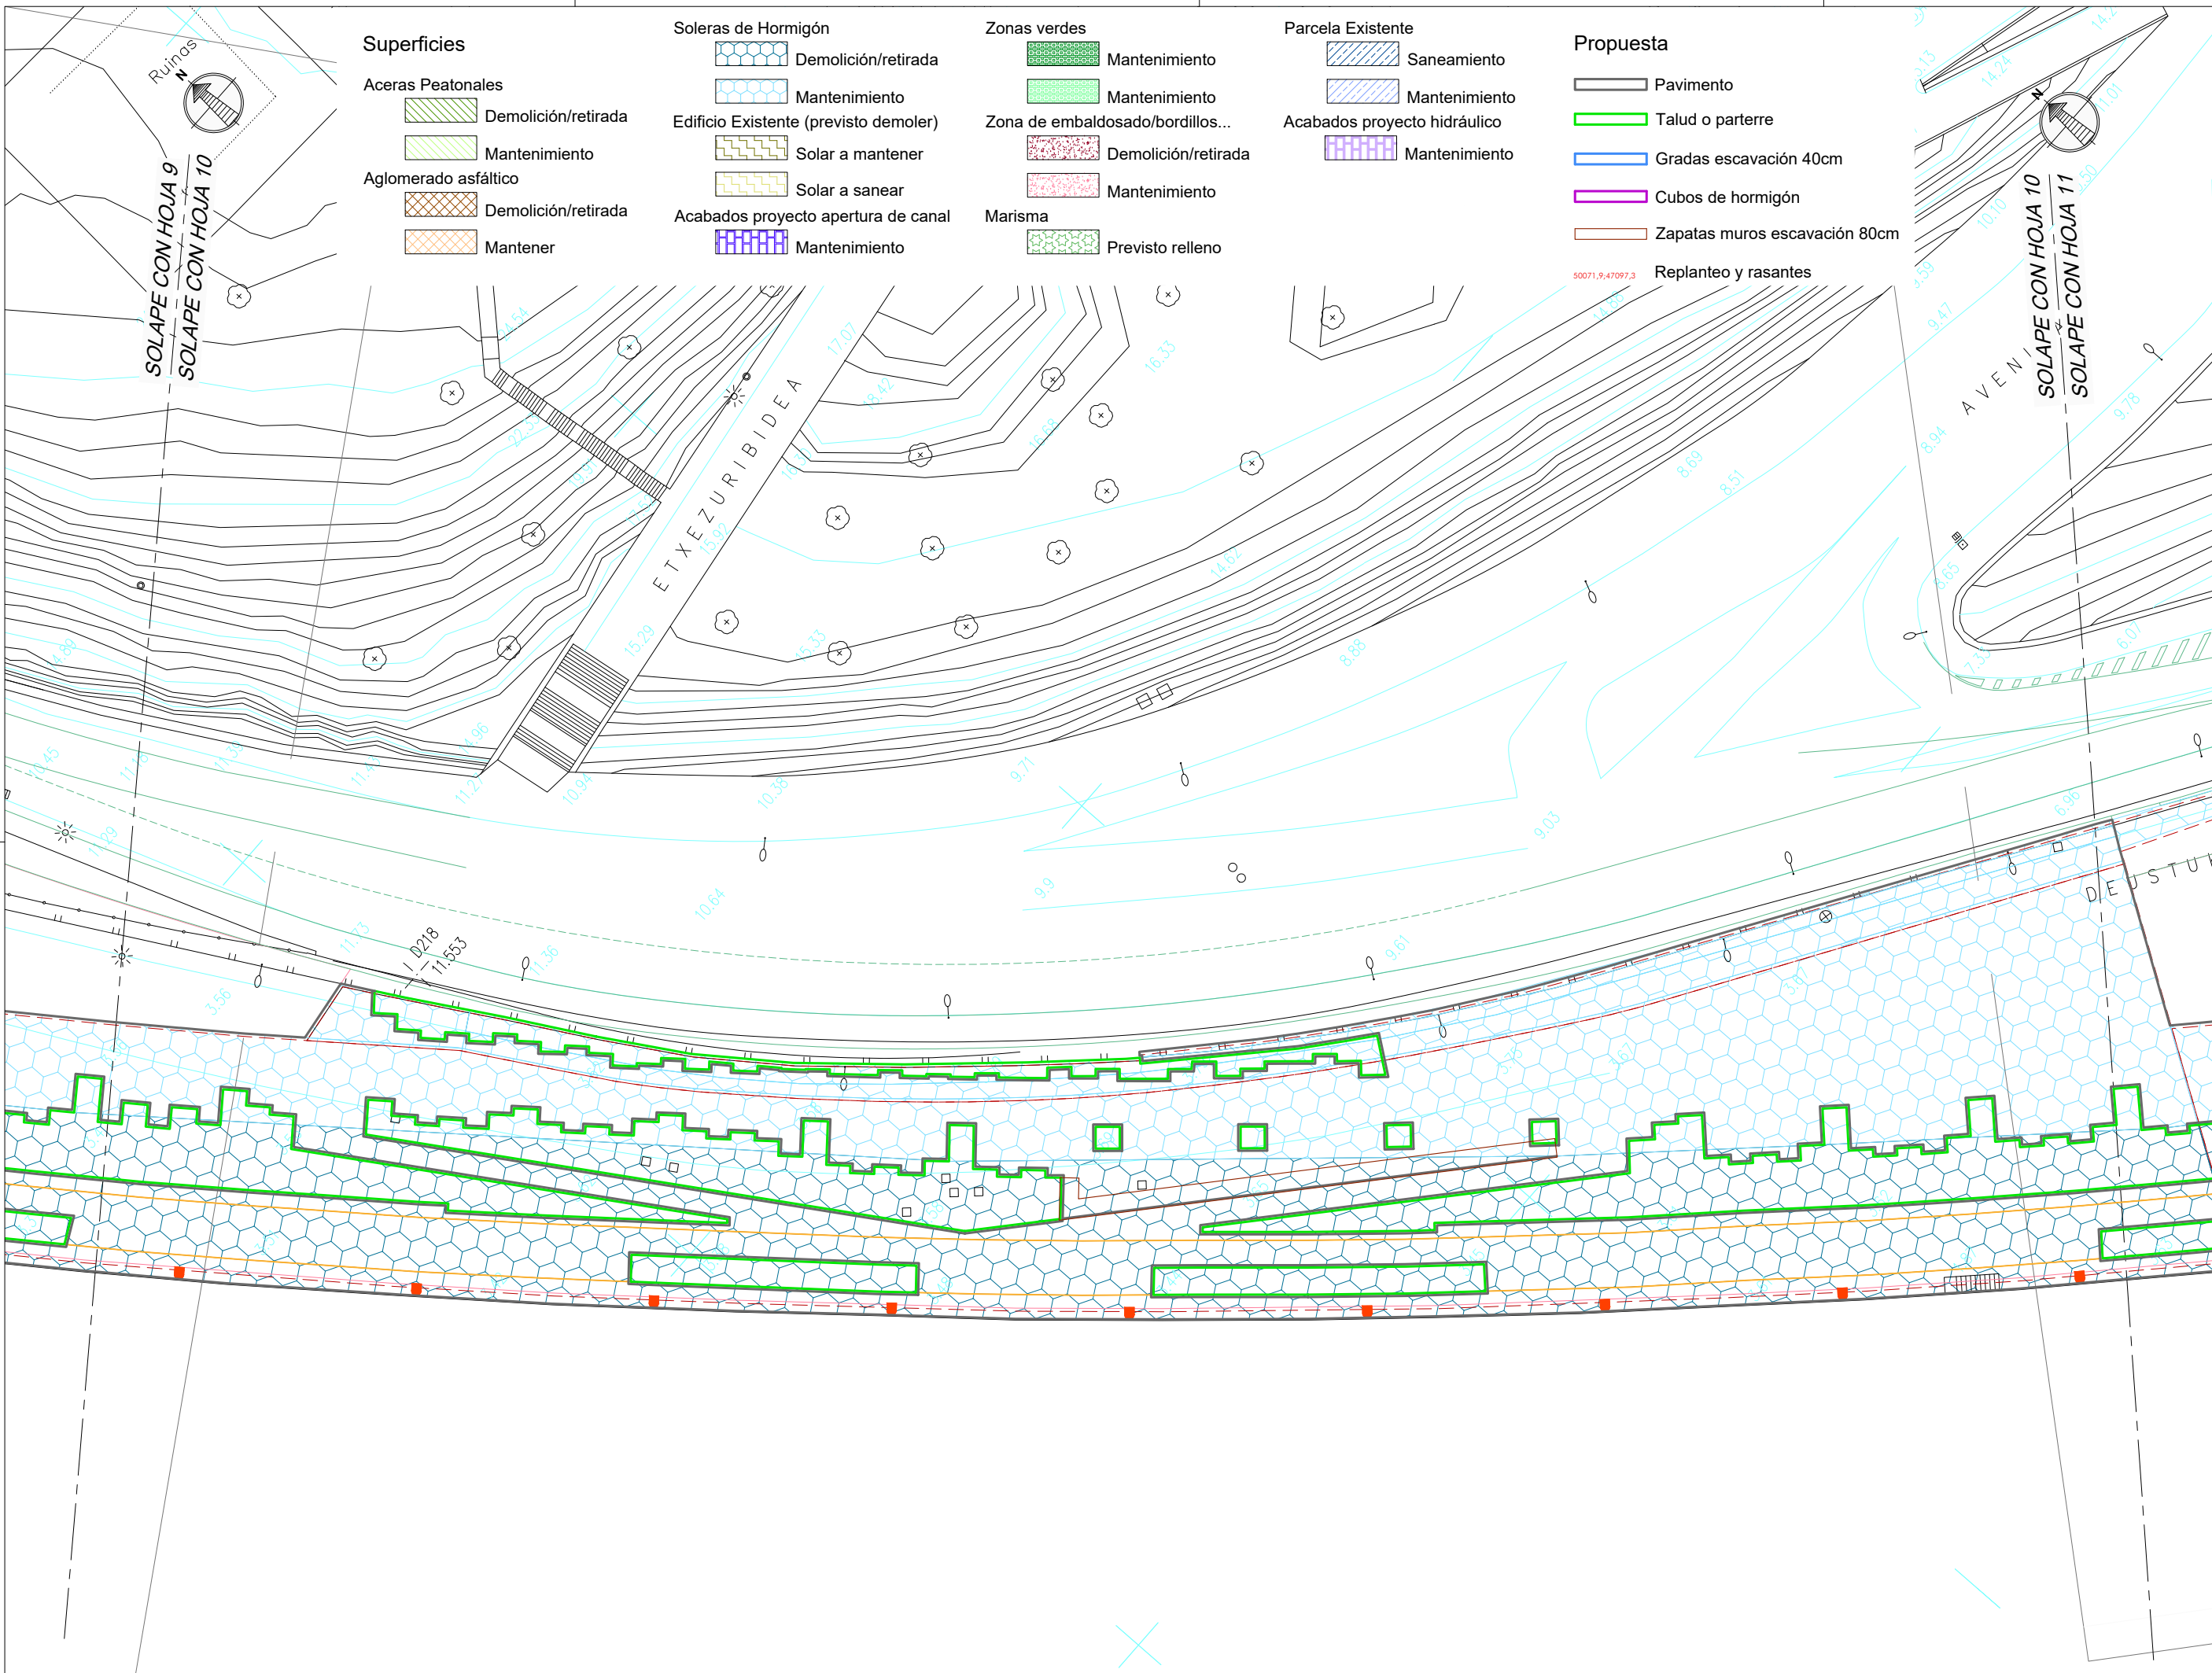

Superficies

- Aceras Peatonales
 - Democión/retirada
 - Mantenimiento
- Aglomerado asfáltico
 - Democión/retirada
 - Mantener

Soleras de Hormigón

- Democión/retirada
- Mantenimiento
- Edificio Existente (previsto demoler)
- Solar a mantener
- Solar a sanear
- Acabados proyecto apertura de canal
- Mantenimiento

Zonas verdes

- Mantenimiento
- Mantenimiento
- Zona de embaldosado/bordillos...
- Democión/retirada
- Mantenimiento
- Marisma
- Previsto relleno

Parcela Existente

- Saneamiento
- Mantenimiento
- Acabados proyecto hidráulico
- Mantenimiento

Propuesta

- Pavimento
- Talud o parterre
- Gradas escavación 40cm
- Cubos de hormigón
- Zapatas muros escavación 80cm

50071,9,47097,3 Replanteo y rasantes

NOTAS:
LA PROPIEDAD INTELECTUAL DE ESTE DOCUMENTO ESTÁ PROTEGIDA POR LA LEY.
EL USO DE ESTE DOCUMENTO ESTÁ REGULADO POR LOS PLIEGOS DE CONDICIONES DEL PROYECTO. LAS DIMENSIONES SE COMPROBARÁN EN OBRA Y APROBARÁN POR LA D.F. PREVIAMENTE A LA FABRICACIÓN, MONTAJE Y EJECUCIÓN.

PROMOTOR
JUNTA DE CONCERTACIÓN DE LA UNIDAD DE EJECUCIÓN UE-1 DE ZORROZAUURRE

PROYECTO
12-E-05
PROYECTO DE EJECUCIÓN DE LOS ESPACIOS LIBRES DE LA UNIDAD DE EJECUCIÓN UE-1 DE ZORROZAUURRE
FASE
PROY. DE EJECUCIÓN

PLANO
12-E-05
C_4.1.1

MOVIMIENTO DE TIERRAS
HOJA
DE
ESCALA 10 25
1/500 A3

VRS.	DOC.	FECHA
V0	BORRADOR	ENE.2015
V1	INICIAL	JUL.2015
V2	DOC. PARA APROBACIÓN DEFINITIVA	DIC.2016
V3	DOC. APROBACIÓN DEFINITIVA	NOV.2017

09/02/2018
COLEGIO OFICIAL DE ARQUITECTOS VASCO-NAVARRO
EUSKALI ERREKARTEKOEN ELKARGO OFIZIALA
DELEGACIÓIN DE EIZABANA
EIZABANO OFIZIARITZA
VISADO BISATUA

EQUIPO REVISOR (Arquitectos)
- Jorge Cabrera Bartolomé
- Conchita de la Villa Rivière
- Marta González Cavia
- Inma Jansana Ferrer

COLABORADORES (Arquitectos)
- Martín González Cavia
- Jesús M. Baranda González
- Aitor Blanco Moreno
- Daria Cichon
- João Paulo de Freitas Faria
- Mauro André Ribeiro Cardoso
- Carlota Socías Cavrois



NOTAS:
 LA PROPIEDAD INTELECTUAL DE ESTE DOCUMENTO ESTÁ PROTEGIDA POR LA LEY.
 EL USO DE ESTE DOCUMENTO ESTÁ REGULADO POR LOS PLIEGOS DE CONDICIONES DEL PROYECTO. LAS DIMENSIONES SE COMPROBARÁN EN OBRA Y APROBARÁN POR LA D.F. PREVIAMENTE A LA FABRICACIÓN, MONTAJE Y EJECUCIÓN.

PROMOTOR
 JUNTA DE CONCERTACIÓN DE LA UNIDAD DE EJECUCIÓN UE-1 DE ZORROZAUURRE

PROYECTO
 12-E-05
 PROYECTO DE EJECUCIÓN DE LOS ESPACIOS LIBRES DE LA UNIDAD DE EJECUCIÓN UE-1 DE ZORROZAUURRE
 FASE
 PROY. DE EJECUCIÓN

PLANO
 12-E-05
 C_4.1.1


MOVIMIENTO DE TIERRAS
 HOJA
 DE
 ESCALA 11 25

VR.	DOC.	FECHA
V0	BORRADOR	ENE.2015
V1	INICIAL	JUL.2015
V2	DOC. PARA APROBACIÓN DEFINITIVA	DIC.2016
V3	DOC. APROBACIÓN DEFINITIVA	NOV.2017

09/02/2018
 COLEGIO OFICIAL DE ARQUITECTOS VASCO-NAVARRO
 EUSKALI ARKITEKTEN ELKARTEGIA
 DELEGACIÓI BIZKAIA
 BIZKAIA OFIZIARIATZA
VISADO BISATUA

EQUIPO REDACTOR (Arquitectos)
 - Jorge Cabrera Bartolomé
 - Conchita de la Villa Rivière
 - Marta González Cavia
 - Inma Jansana Ferrer

COLABORADORES (Arquitectos)
 - Martín González Cavia
 - Jesús M. Baranda González
 - Aitor Blanco Moreno
 - Daria Cichon
 - João Paulo de Freitas Faria
 - Mauro André Ribeiro Cardoso
 - Carlota Socías Cavros

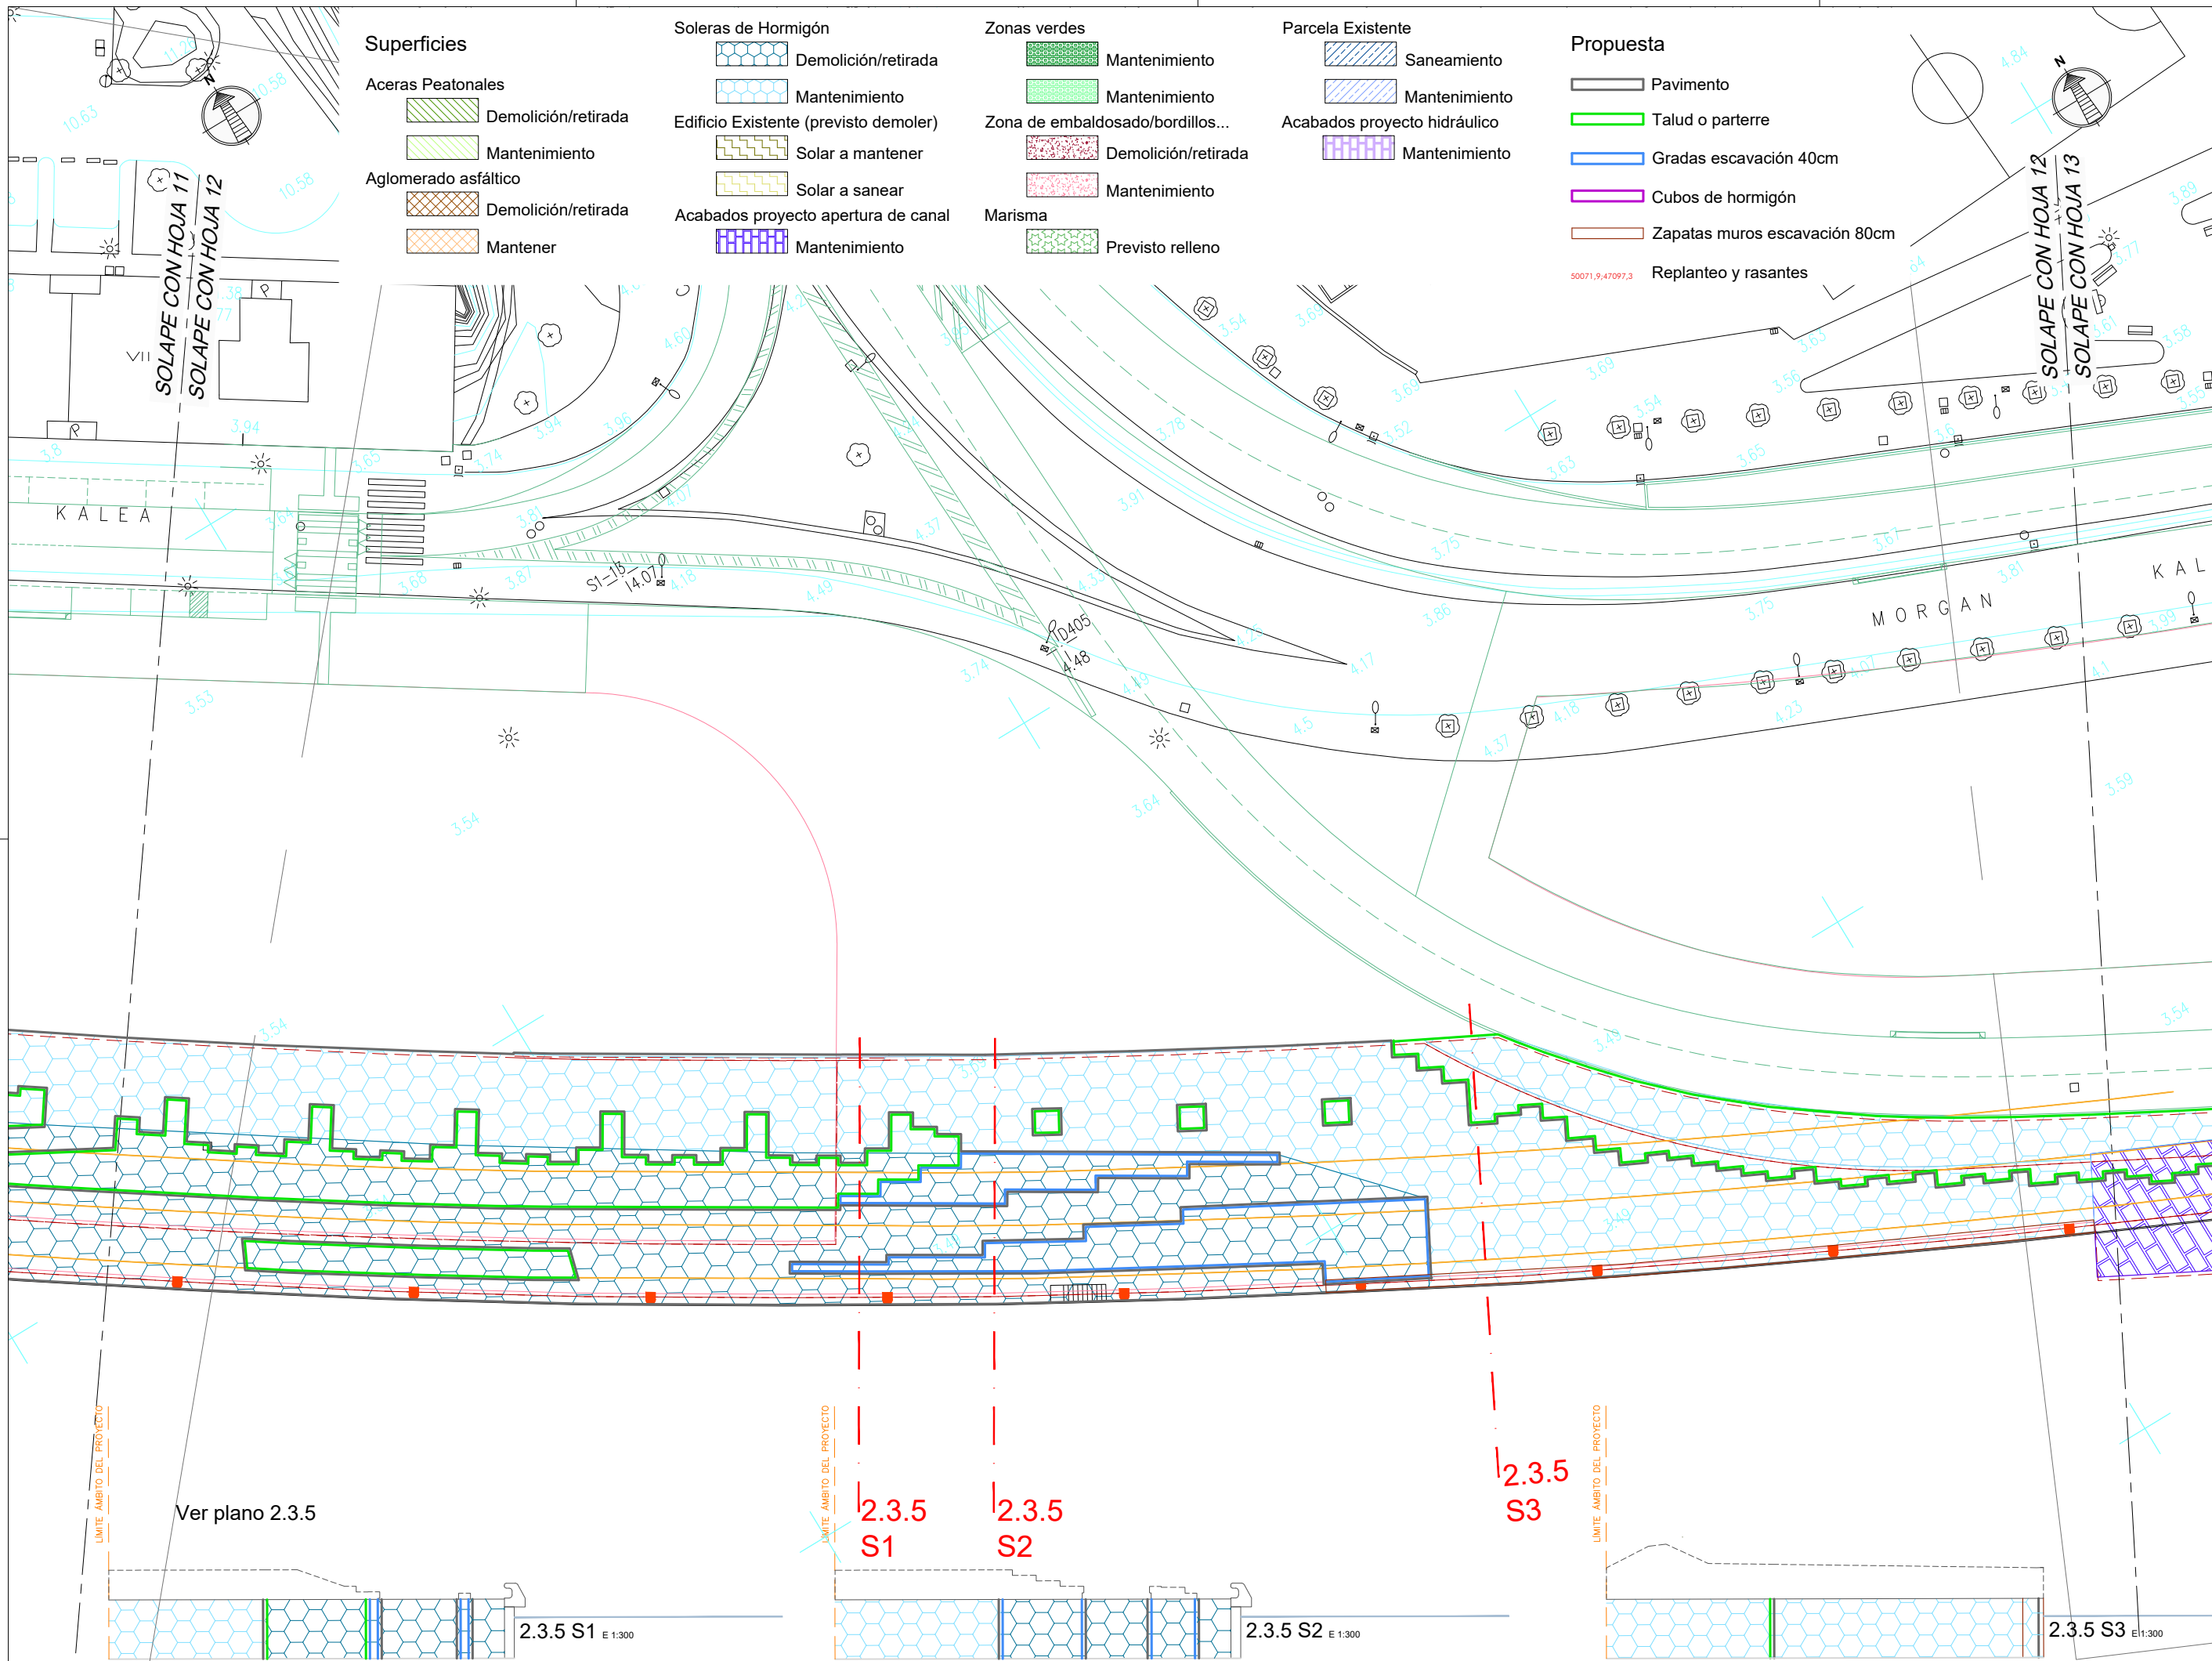

Superficies

- Aceras Peatonales**
 - Demolición/retirada
 - Mantenimiento
- Aglomerado asfáltico**
 - Demolición/retirada
 - Mantener

Soleras de Hormigón

- Demolición/retirada
- Mantenimiento
- Edificio Existente (previsto demoler)
- Solar a mantener
- Solar a sanear
- Acabados proyecto apertura de canal
- Mantenimiento

Zonas verdes

- Mantenimiento
- Mantenimiento
- Zona de embaldosado/bordillos...
- Demolición/retirada
- Mantenimiento
- Marisma
- Previsto relleno

Parcela Existente

- Saneamiento
- Mantenimiento
- Acabados proyecto hidráulico
- Mantenimiento

Propuesta

- Pavimento
- Talud o parterre
- Gradas escavación 40cm
- Cubos de hormigón
- Zapatas muros escavación 80cm
- Replanteo y rasantes

NOTAS:
 LA PROPIEDAD INTELECTUAL DE ESTE DOCUMENTO ESTÁ PROTEGIDA POR LA LEY.
 EL USO DE ESTE DOCUMENTO ESTÁ REGULADO POR LOS PLEGOS DE CONDICIONES DEL PROYECTO.
 TODAS LAS DIMENSIONES SE COMPROBARÁN EN OBRA Y APROBARÁN POR LA D.F. PREVIAMENTE A LA FABRICACIÓN, MONTAJE Y EJECUCIÓN.

PROMOTOR
 JUNTA DE CONCERTACIÓN DE LA UNIDAD DE EJECUCIÓN UE-1 DE ZORROTZAURRE

PROYECTO
 12-E-05
 PROYECTO DE EJECUCIÓN DE LOS ESPACIOS LIBRES DE LA UNIDAD DE EJECUCIÓN UE-1 DE ZORROTZAURRE
 FASE
 PROY. DE EJECUCIÓN

PLANO
 12-E-05

C_4.1.1

MOVIMIENTO DE TIERRAS
 PLANTA DE

ESCALA 12 25

1/500 A3

VRS.	DOC.	FECHA
V0	BORRADOR	ENE.2015
V1	INICIAL	JUL.2015
V2	DOC. PARA APROBACIÓN DEFINITIVA	DIC.2016
V3	DOC. APROBACIÓN DEFINITIVA	NOV.2017

COLEGIO OFICIAL DE ARQUITECTOS VIZCAYANOS
 EUSKAL HERRIAKOHEN ELKARTE OFIZIALA
 DELEGACION VIZCAYA
 BIZKAIA ORDENANTZA

09/02/2018

VISADO BISATUA

EQUIPO REDACTOR (Arquitectos)
 -Jorge Cabrita Bartolomé
 -Conchita de la Villa Riviere
 -Marta González Cavia
 -Inma Jansana Ferrer

COLABORADORES (Arquitectos)
 -Martín González Cavia
 -Jesús M. Baranda González
 -Aitor Blanco Moreno
 -Daria Cichon
 -João Paulo de Freitas Faria
 -Mauro André Ribeiro Cardoso
 -Carlota Socías Cavois

Ver plano 2.3.5

2.3.5 S1


2.3.5 S2

2.3.5 S3

2.3.5 S1 E1:300

2.3.5 S2 E1:300

2.3.5 S3 E1:300

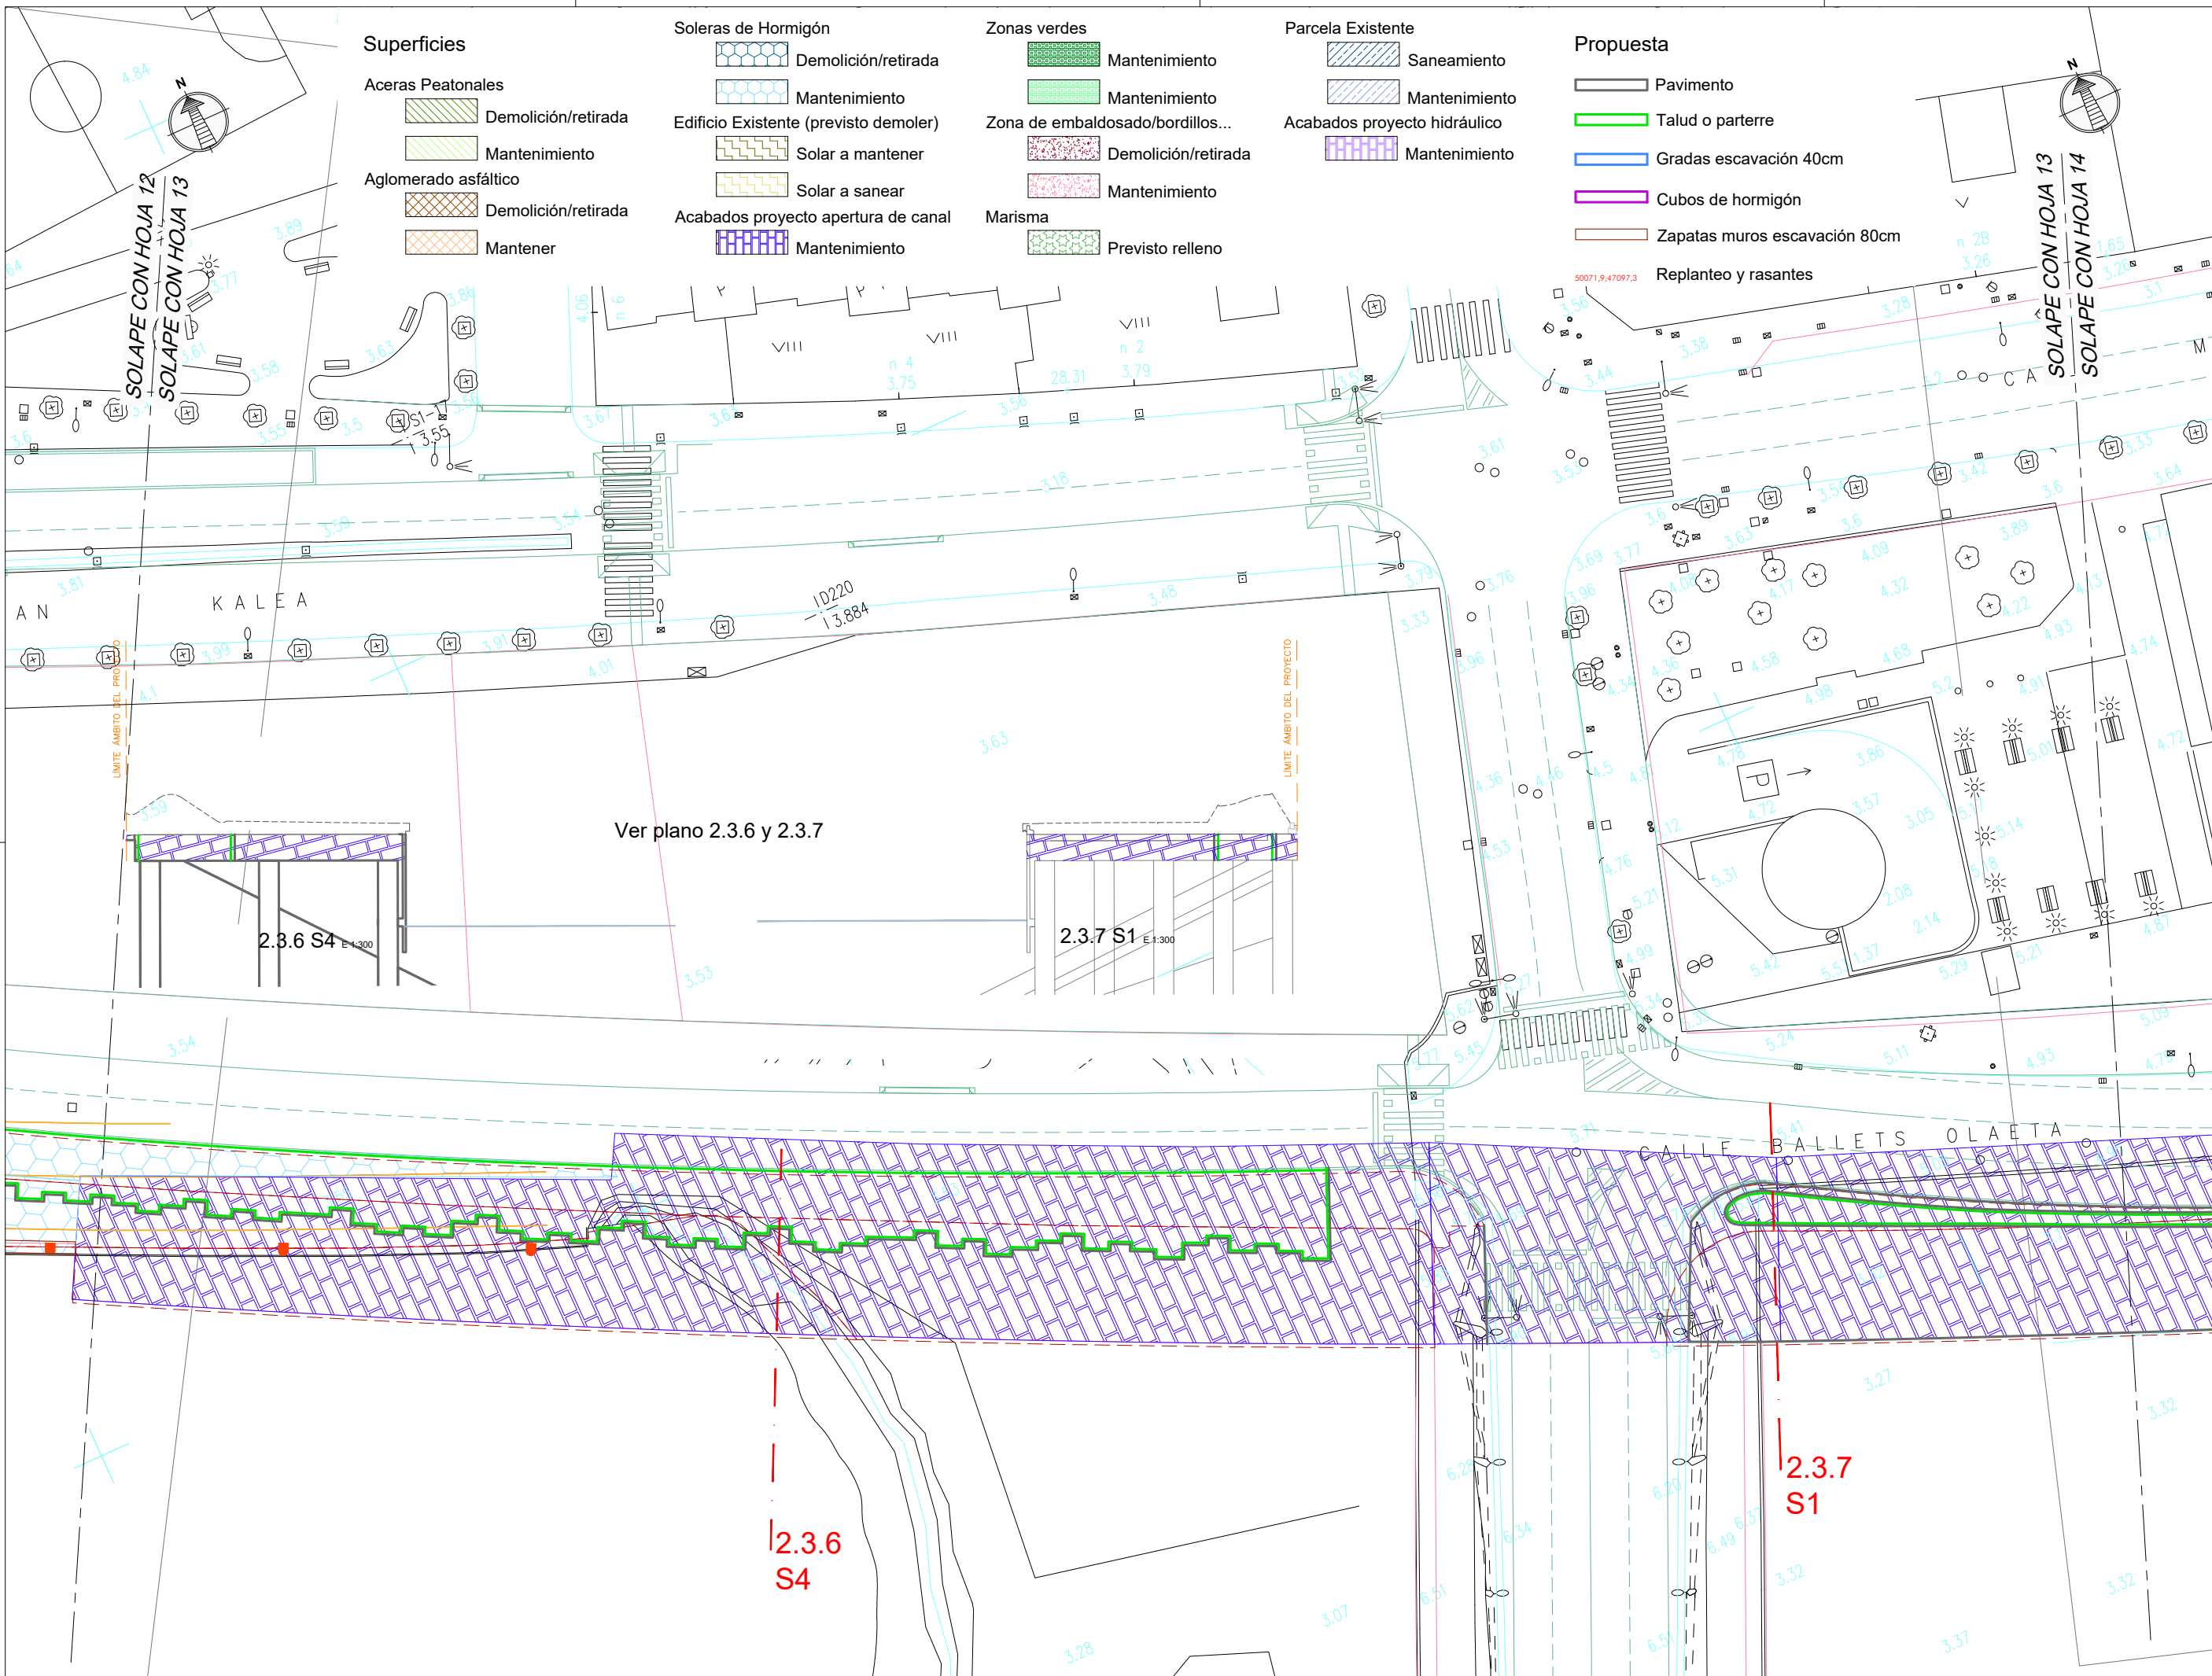

Superficies

- Aceras Peatonales**
 - Demolición/retirada
 - Mantenimiento
- Aglomerado asfáltico**
 - Demolición/retirada
 - Mantener

Soleras de Hormigón

- Demolición/retirada
- Mantenimiento
- Edificio Existente (previsto demoler)
- Solar a mantener
- Solar a sanear
- Acabados proyecto apertura de canal
- Mantenimiento

Zonas verdes

- Mantenimiento
- Mantenimiento
- Zona de embaldosado/bordillos...
- Demolición/retirada
- Mantenimiento
- Marisma
- Previsto relleno

Parcela Existente

- Saneamiento
- Mantenimiento
- Acabados proyecto hidráulico
- Mantenimiento

Propuesta

- Pavimento
- Talud o parterre
- Gradas escavación 40cm
- Cubos de hormigón
- Zapatas muros escavación 80cm

NOTAS:
LA PROPIEDAD INTELECTUAL DE ESTE DOCUMENTO ESTÁ PROTEGIDA POR LA LEY.
EL USO DE ESTE DOCUMENTO ESTÁ REGULADO POR LOS PLIEGOS DE CONDICIONES DEL PROYECTO. SUS DIMENSIONES SE COMPROBARÁN EN OBRA Y APROBARÁN POR LA D.F. PREVIAMENTE A LA FABRICACIÓN, MONTAJE Y EJECUCIÓN.

PROMOTOR
JUNTA DE CONCERTACIÓN DE LA UNIDAD DE EJECUCIÓN UE-1 DE ZORROTZAURRE

PROYECTO
12-E-05
PROYECTO DE EJECUCIÓN DE LOS ESPACIOS LIBRES DE LA UNIDAD DE EJECUCIÓN UE-1 DE ZORROTZAURRE
FASE
PROY. DE EJECUCIÓN

PLANO
12-E-05
C_4.1.1

MOVIMIENTO DE TIERRAS
PLANTA
DE
ESCALA 13 25

1/500 A3


VR.	DOC.	FECHA
V0	BORRADOR	ENE.2015
V1	INICIAL	JUL.2015
V2	DOC. PARA APROBACIÓN DEFINITIVA	DIC.2016
V3	DOC. APROBACIÓN DEFINITIVA	NOV.2017

09/02/2018
COLEGIO OFICIAL DE ARQUITECTOS VASCO-NAVARRO
EUSKALITIKO ARKITEKTEN ELKARTEGIA
DELEGACIÓ BIZKAIA
BIZKAIA OFIZIARIA

VISADO BISATUA

EQUIPO REVISADOR (Arquitectos)
- Jorge Cabrera Bartolomé
- Conchita de la Villa Riviere
- Marta González Cavia
- Inma Jansana Ferrer

COLABORADORES (Arquitectos)
- Martín González Cavia
- Jesús M. Baranda González
- Aitor Blanco Moreno
- Daria Cichon
- João Paulo de Freitas Faria
- Mauro André Ribeiro Cardoso
- Carlota Socías Cavros

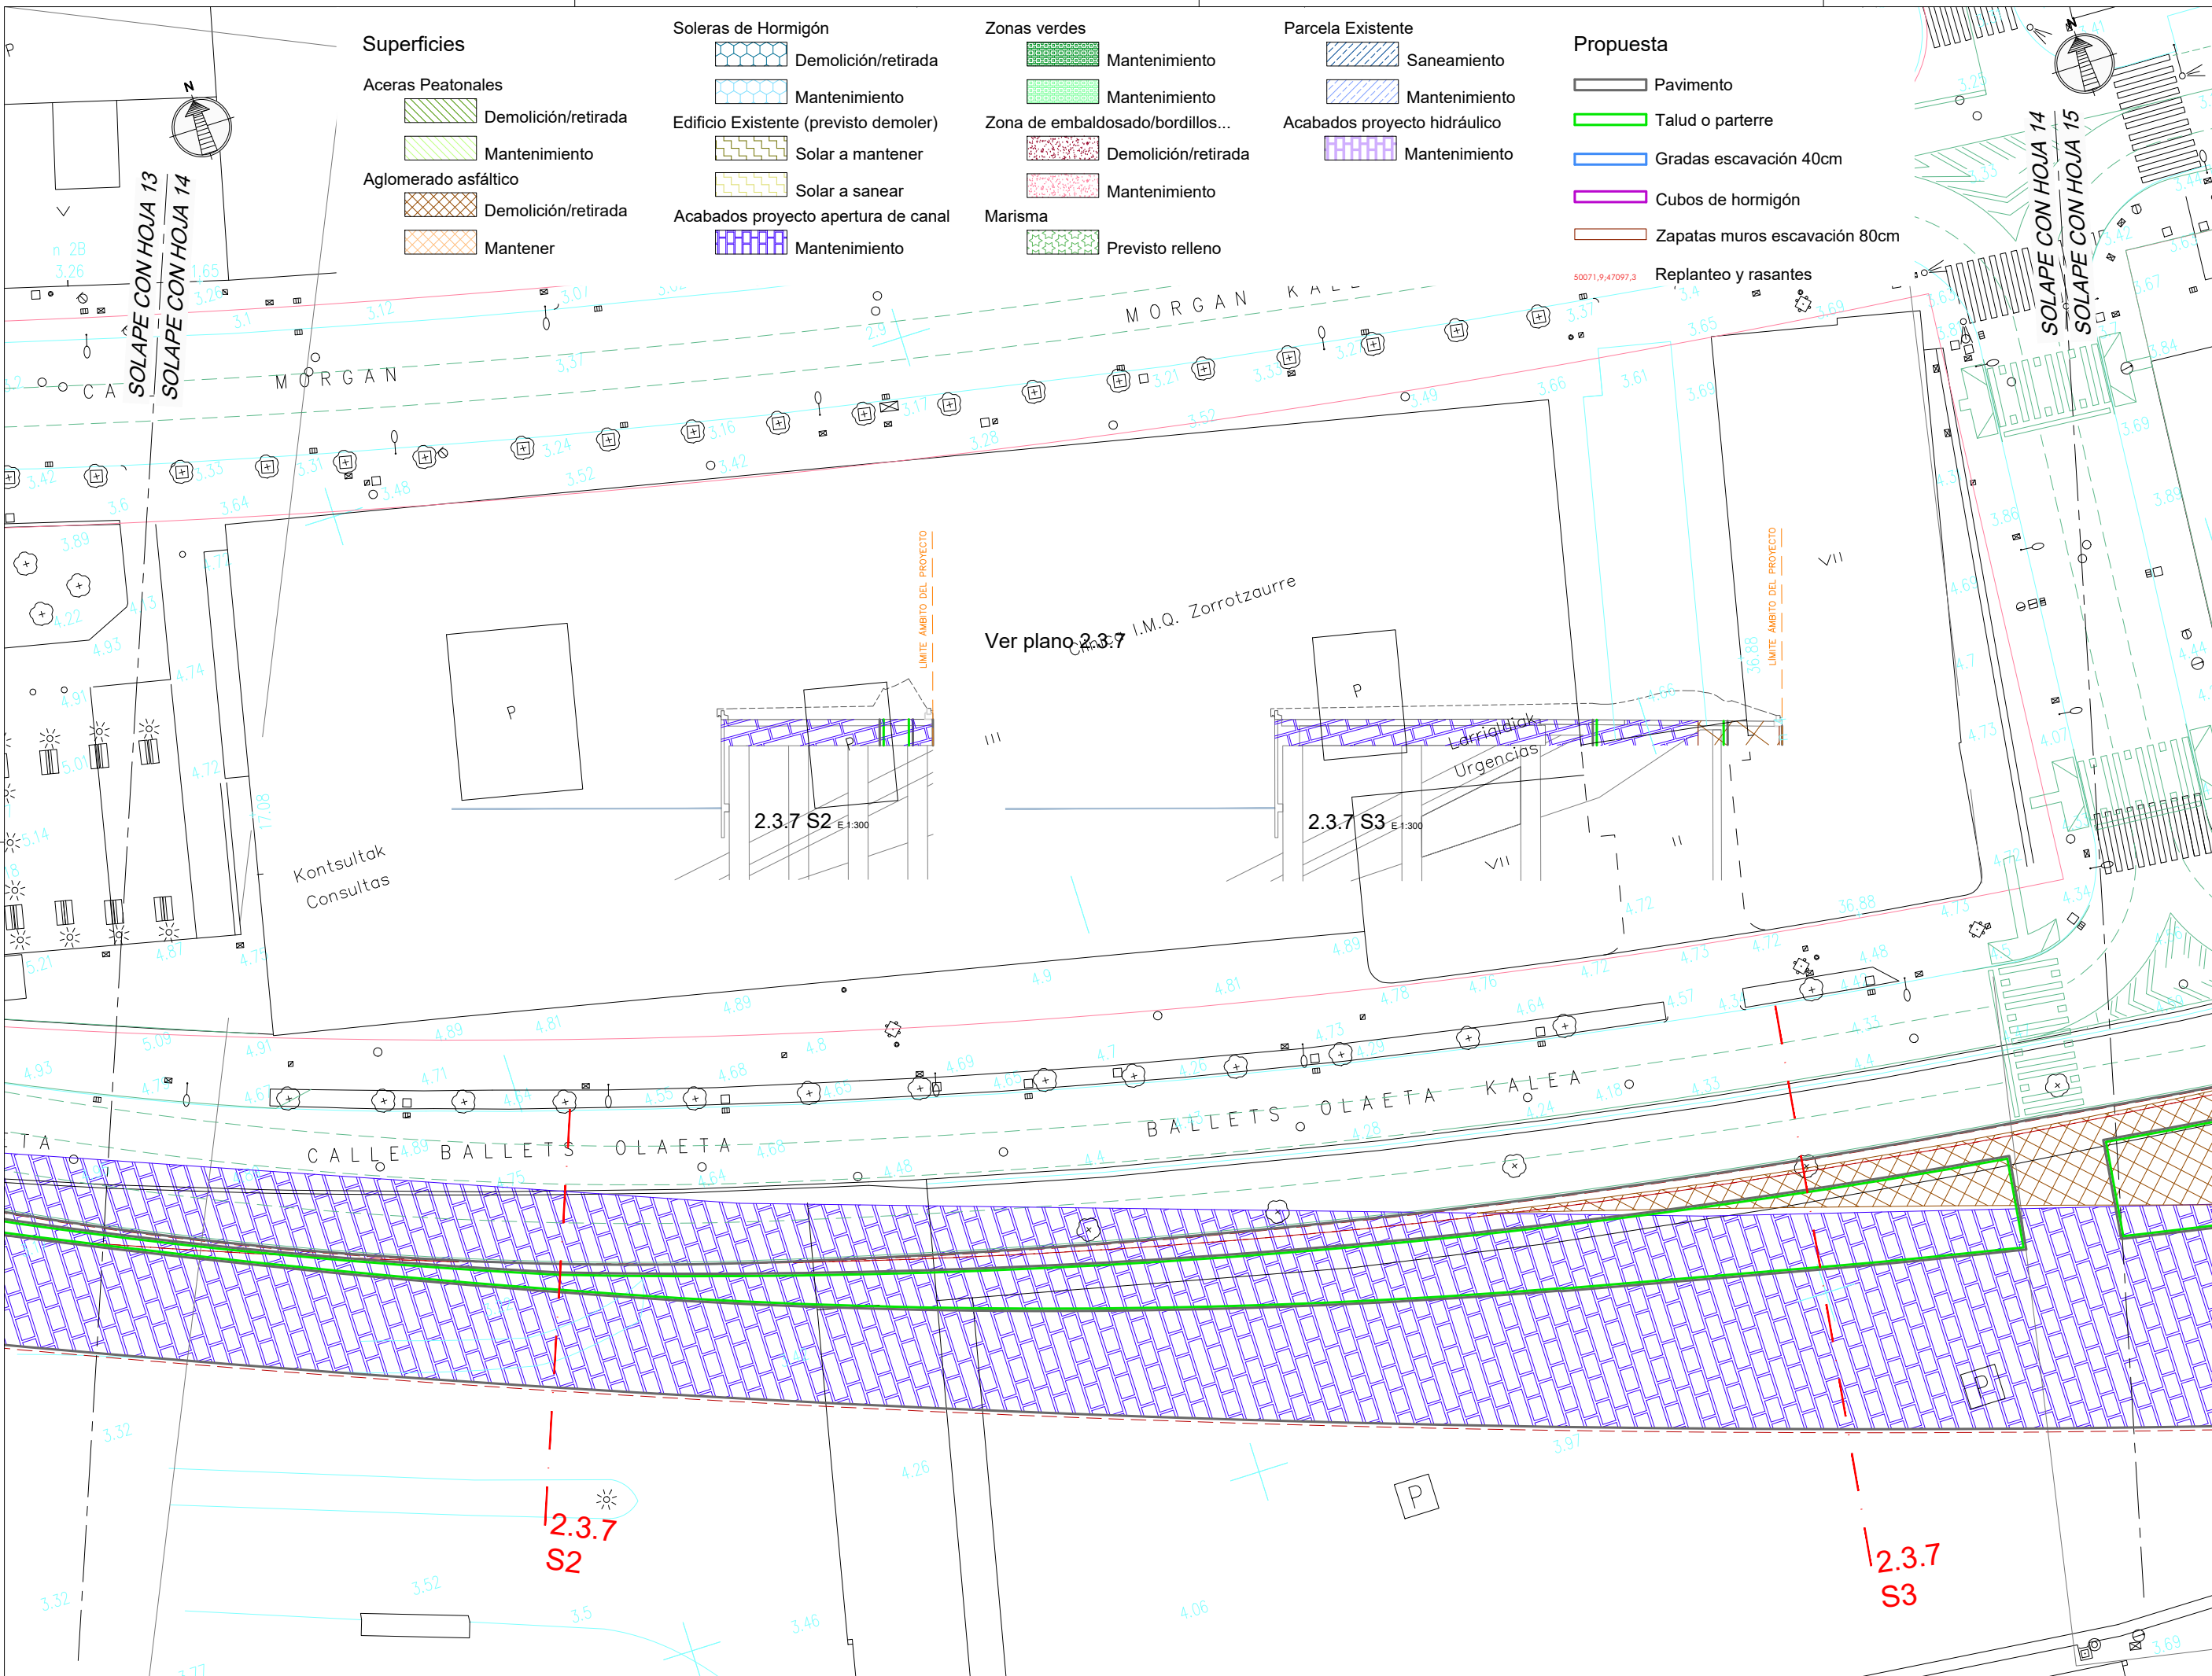

Superficies

- Aceras Peatonales**
 - Demolición/retirada
 - Mantenimiento
- Aglomerado asfáltico**
 - Demolición/retirada
 - Mantener

Soleras de Hormigón

- Demolición/retirada
- Mantenimiento
- Edificio Existente (previsto demoler)
- Solar a mantener
- Solar a sanear
- Acabados proyecto apertura de canal
- Mantenimiento

Zonas verdes

- Mantenimiento
- Mantenimiento
- Zona de embaldosado/bordillos...
- Demolición/retirada
- Mantenimiento
- Marisma
- Previsto relleno

Parcela Existente

- Saneamiento
- Mantenimiento
- Acabados proyecto hidráulico
- Mantenimiento

Propuesta

- Pavimento
- Talud o parterre
- Gradas escavación 40cm
- Cubos de hormigón
- Zapatas muros escavación 80cm

NOTAS:
LA PROPIEDAD INTELECTUAL DE ESTE DOCUMENTO ESTÁ PROTEGIDA POR LA LEY.
EL USO DE ESTE DOCUMENTO ESTÁ REGULADO POR LOS PLIEGOS DE CONDICIONES DEL PROYECTO. LAS DIMENSIONES SE COMPROBARÁN EN OBRA Y APROBARÁN POR LA D.F. PREVIAMENTE A LA FABRICACIÓN, MONTAJE Y EJECUCIÓN.

PROMOTOR
JUNTA DE CONCERTACIÓN DE LA UNIDAD DE EJECUCIÓN UE-1 DE ZORROZAUURRE

PROYECTO
12-E-05
PROYECTO DE EJECUCIÓN DE LOS ESPACIOS LIBRES DE LA UNIDAD DE EJECUCIÓN UE-1 DE ZORROZAUURRE
FASE
PROY. DE EJECUCIÓN

PLANO
12-E-05
C_4.1.1

MOVIMIENTO DE TIERRAS
HOJA
DE
ESCALA 14 25

1/500 A3

VRS.	DOC.	FECHA
V0	BORRADOR	ENE.2015
V1	INICIAL	JUL.2015
V2	DOC. PARA APROBACIÓN DEFINITIVA	DIC.2016
V3	DOC. APROBACIÓN DEFINITIVA	NOV.2017

09/02/2018
ARQUITECTOS VASCO-NARRRO
EUSKALI ARKITEKTEN ELKARTEGOA OFIZIALA
DELEGACIÓI EUSKALIA
EIZKANO OFIZIALA
VISADO BISATUA

EQUIPO REACTOR
(Arquitectos)
- Jorge Cabrera Bartolomé
- Conchita de la Villa Rivière
- Marta González Cavia
- Inma Jansana Ferrer

COLABORADORES
(Arquitectos)
- Martín González Cavia
- Jesús M. Baranda González
- Aitor Blanco Moreno
- Daria Cichon
- João Paulo de Freitas Faria
- Mauro André Ribeiro Cardoso
- Carlota Socías Cavros



Superficies

Aceras Peatonales

- Demolición/retirada
- Mantenimiento

Aglomerado asfáltico

- Demolición/retirada
- Mantener

Soleras de Hormigón

- Demolición/retirada
- Mantenimiento

Edificio Existente (previsto demoler)

- Solar a mantener
- Solar a sanear

Acabados proyecto apertura de canal

- Mantenimiento

Zonas verdes

- Mantenimiento
- Mantenimiento

Zona de embaldosado/bordillos...

- Demolición/retirada
- Mantenimiento

Parcela Existente

- Saneamiento
- Mantenimiento

Marisma

- Previsto relleno

Acabados proyecto hidráulico

- Mantenimiento

Propuesta

- Pavimento
- Talud o parterre
- Gradas escavación 40cm
- Cubos de hormigón
- Zapatas muros escavación 80cm
- Replanteo y rasantes

50071_9_47097_3

NOTAS:
LA PROPIEDAD INTELECTUAL DE ESTE DOCUMENTO ESTÁ PROTEGIDA POR LA LEY.
EL USO DE ESTE DOCUMENTO ESTÁ REGULADO POR LOS PROYECTOS DE CONDICIONES DEL PROYECTO. SUS DIMENSIONES SE COMPROBARÁN EN OBRA Y APROBARÁN POR LA D.F. PREVIAMENTE A LA FABRICACIÓN, MONTAJE Y EJECUCIÓN.

PROMOTOR
JUNTA DE CONCERTACIÓN DE LA UNIDAD DE EJECUCIÓN UE-1 DE ZORROTZAURRE

PROYECTO
12-E-05
PROYECTO DE EJECUCIÓN DE LOS ESPACIOS LIBRES DE LA UNIDAD DE EJECUCIÓN UE-1 DE ZORROTZAURRE
FASE
PROY. DE EJECUCIÓN

PLANO
12-E-05
C_4.1.1

MOVIMIENTO DE TIERRAS
HOJA
DE
ESCALA 15 25

VRS.	DOC.	FECHA
V0	BORRADOR	ENE.2015
V1	INICIAL	JUL.2015
V2	DOC. PARA APROBACIÓN DEFINITIVA	DIC.2016
V3	DOC.APROBACIÓN DEFINITIVA	NOV.2017


09/02/2018

COLEGIO OFICIAL DE ARQUITECTOS VASCO-NAVARRO
EUSKALITIKO ARKITEKTEN ELKARTEGIA OFIZIALA
DELEGACIÓN DE BIZKAIA
BIZKAIA OFIZIALA

VISADO BISATUA

EQUIPO REDACTOR
(Arquitectos)
- Jorge Cabrera Bartolomé
- Conchita de la Villa Riviere
- Marta González Cavia
- Inma Jansana Ferrer

COLABORADORES
(Arquitectos)
- Martín González Cavia
- Jesús M. Baranda González
- Aitor Blanco Moreno
- Daria Cichon
- João Paulo de Freitas Faria
- Mauro André Ribeiro Cardoso
- Carlota Socías Cavrois

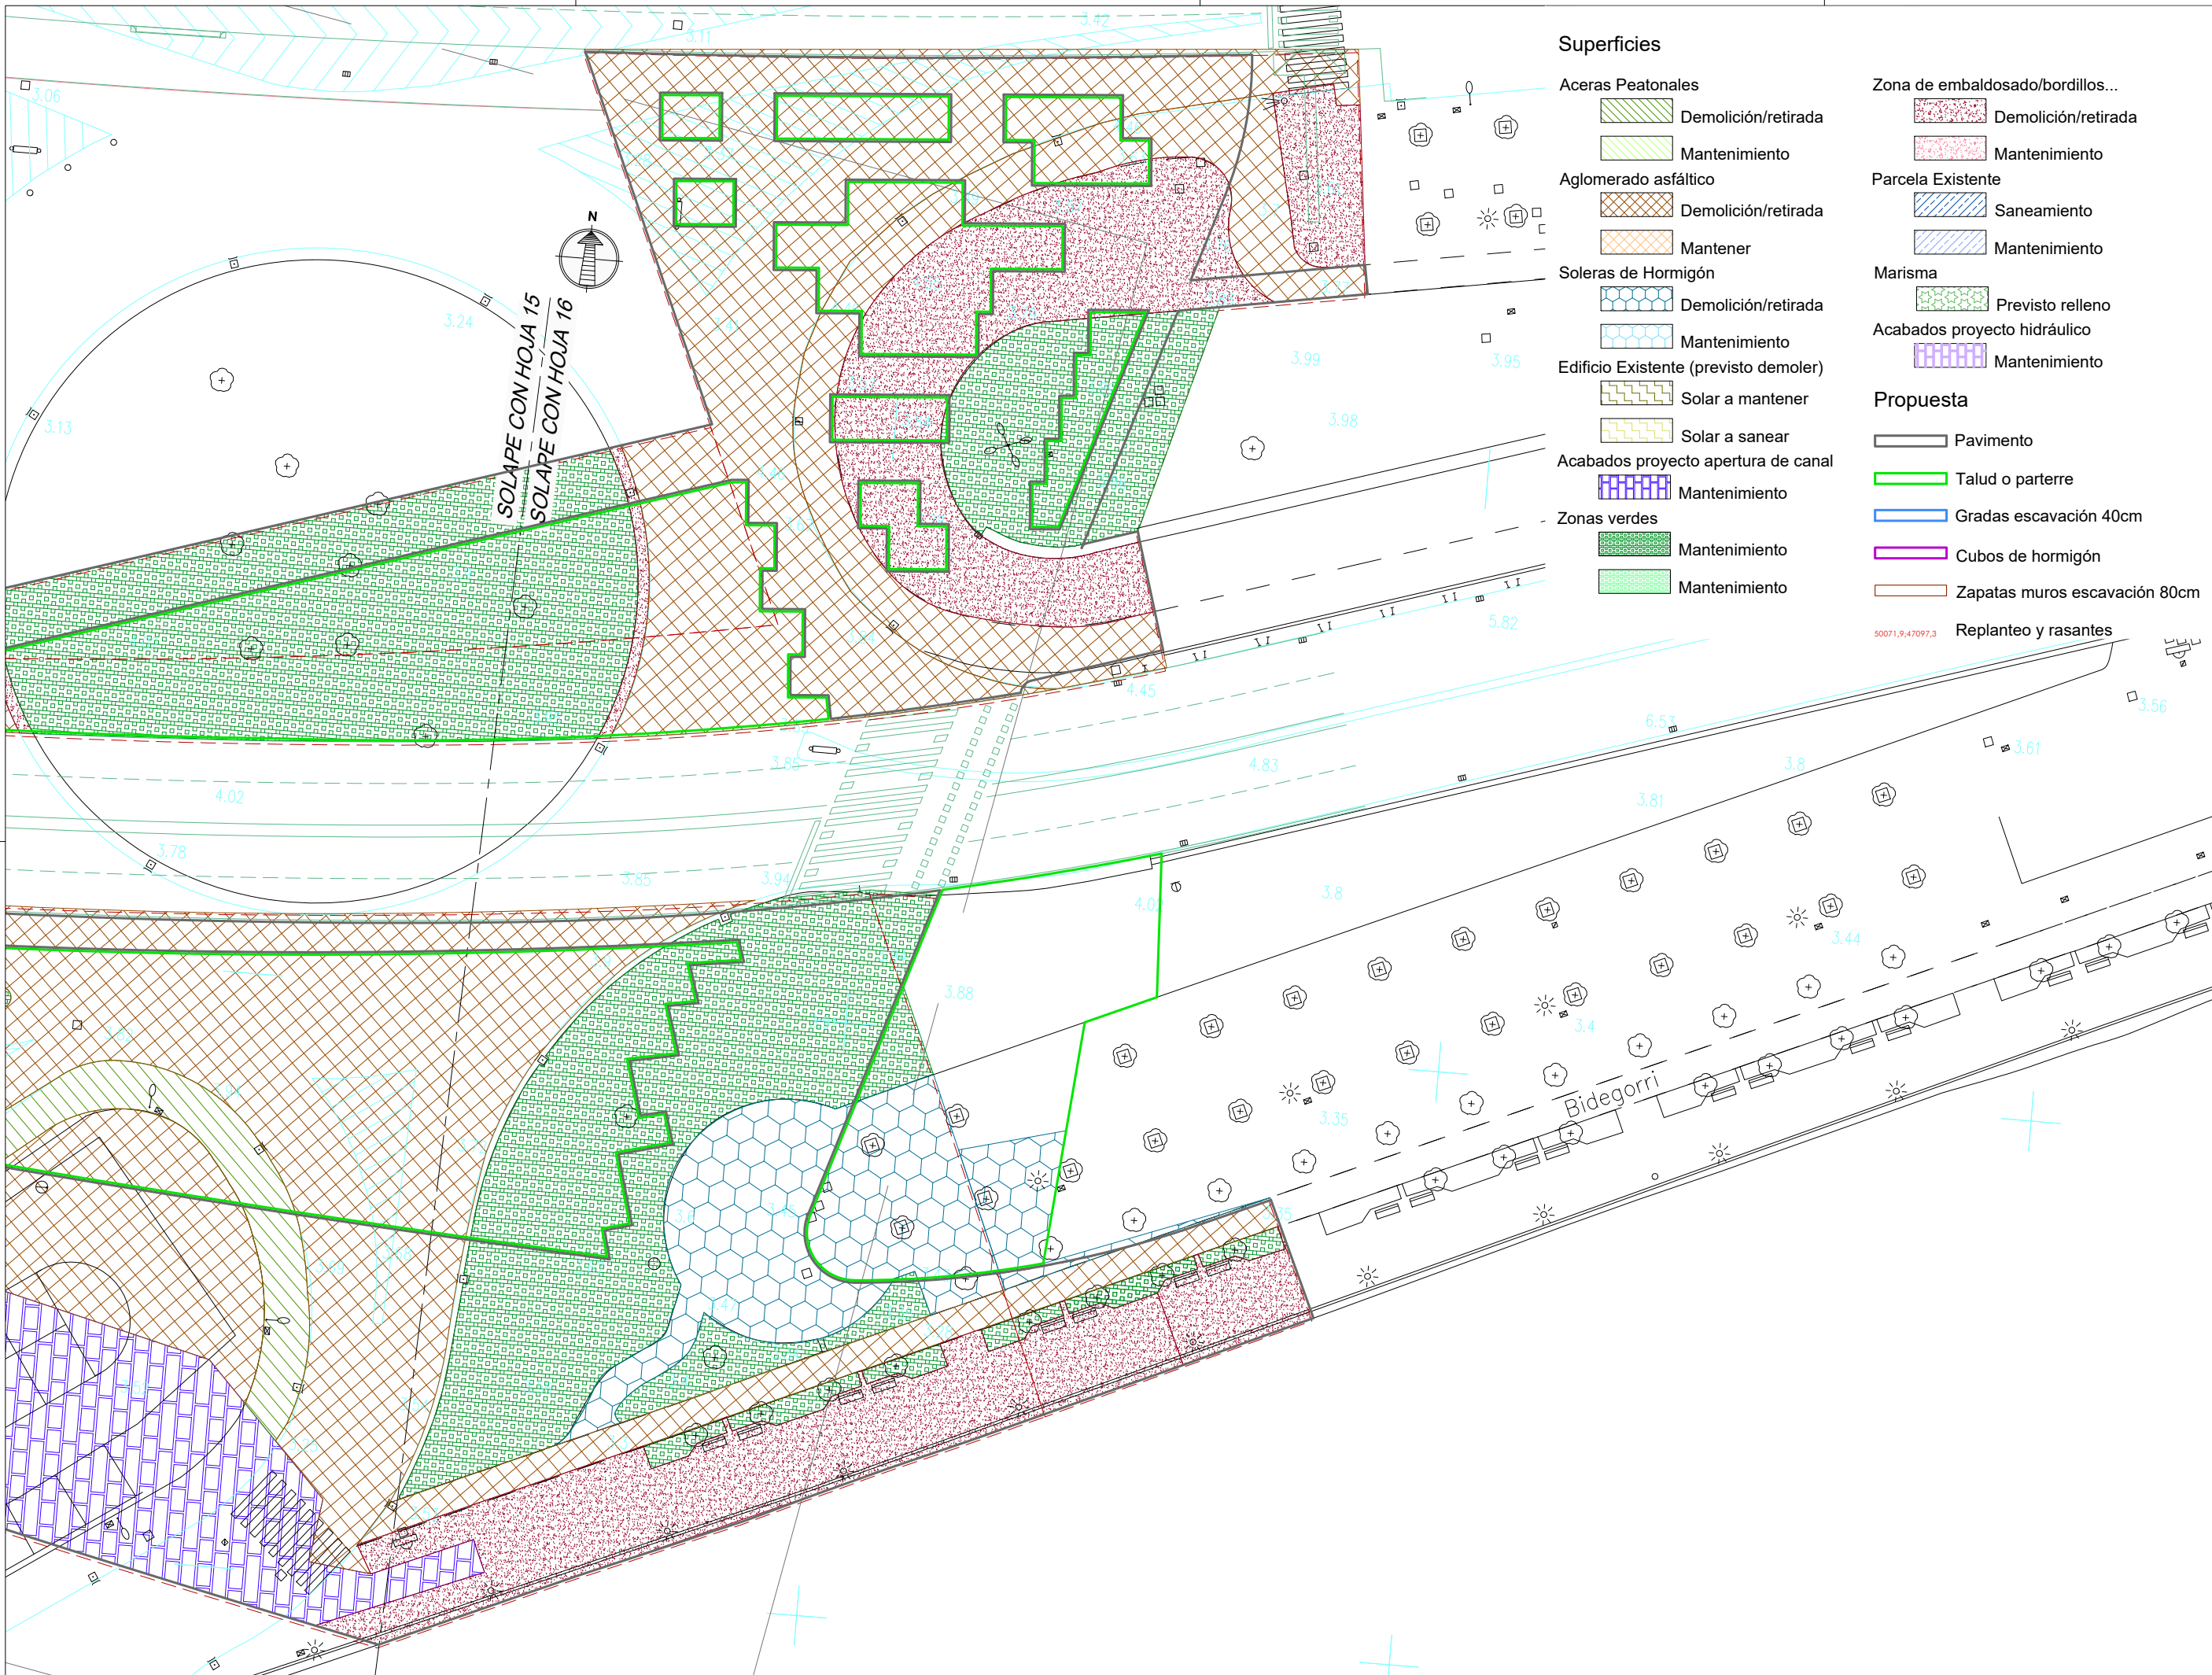

Superficies

- Aceras Peatonales**
 - Demolición/retirada
 - Mantenimiento
- Aglomerado asfáltico**
 - Demolición/retirada
 - Mantener
- Soleras de Hormigón**
 - Demolición/retirada
 - Mantenimiento
- Edificio Existente (previsto demoler)**
 - Solar a mantener
 - Solar a sanear
- Acabados proyecto apertura de canal**
 - Mantenimiento
- Zonas verdes**
 - Mantenimiento
 - Mantenimiento

- Zona de embaldosado/bordillos...**
 - Demolición/retirada
 - Mantenimiento
- Parcela Existente**
 - Saneamiento
 - Mantenimiento
- Marisma**
 - Previsto relleno
- Acabados proyecto hidráulico**
 - Mantenimiento
- Propuesta**
 - Pavimento
 - Talud o parterre
 - Gradas excavación 40cm
 - Cubos de hormigón
 - Zapatas muros excavación 80cm
 - Replanteo y rasantes

NOTAS:
LA PROPIEDAD INTELECTUAL DE ESTE DOCUMENTO ESTÁ PROTEGIDA POR LA LEY.
EL USO DE ESTE DOCUMENTO ESTÁ REGULADO POR LOS PLIEGOS DE CONDICIONES DEL PROYECTO. SUS DIMENSIONES SE COMPROBARÁN EN OBRA Y APROBARÁN POR LA D.F. PREVIAMENTE A LA FABRICACIÓN, MONTAJE Y EJECUCIÓN.

PROMOTOR
JUNTA DE CONCERTACIÓN DE LA UNIDAD DE EJECUCIÓN UE-1 DE ZORROZAUURRE

PROYECTO
12-E-05
PROYECTO DE EJECUCIÓN DE LOS ESPACIOS LIBRES DE LA UNIDAD DE EJECUCIÓN UE-1 DE ZORROZAUURRE

FASE
PROY. DE EJECUCIÓN

PLANO
12-E-05

C_4.1.1

MOVIMIENTO DE TIERRAS PLANTA DE

ESCALA 16 25

1/500 A3


VRS.	DOC.	FECHA
V0	BORRADOR	ENE.2015
V1	INICIAL	JUL.2015
V2	DOC. PARA APROBACIÓN DEFINITIVA	DIC.2016
V3	DOC. APROBACIÓN DEFINITIVA	NOV.2017

09/02/2018
VISADO BISATUA
 COLEGIO OFICIAL DE ARQUITECTOS VASCO-NAVARRO
 EUSKALIN ARKITEKTEN ELKARTEGIA
 DELEGACIÓN DE EIZABEA
 BIZKAINO OFIZIALA

EQUIPO REDACTOR (Arquitectos)
 - Jorge Cabrera Bartolomé
 - Conchita de la Villa Riviere
 - Marta González Cavia
 - Inma Jansana Ferrer

COLABORADORES (Arquitectos)
 - Martín González Cavia
 - Jesús M. Baranda González
 - Aitor Blanco Moreno
 - Daria Cichon
 - João Paulo de Freitas Faria
 - Mauro André Ribeiro Cardoso
 - Carlota Socías Cavros

HOJA 17

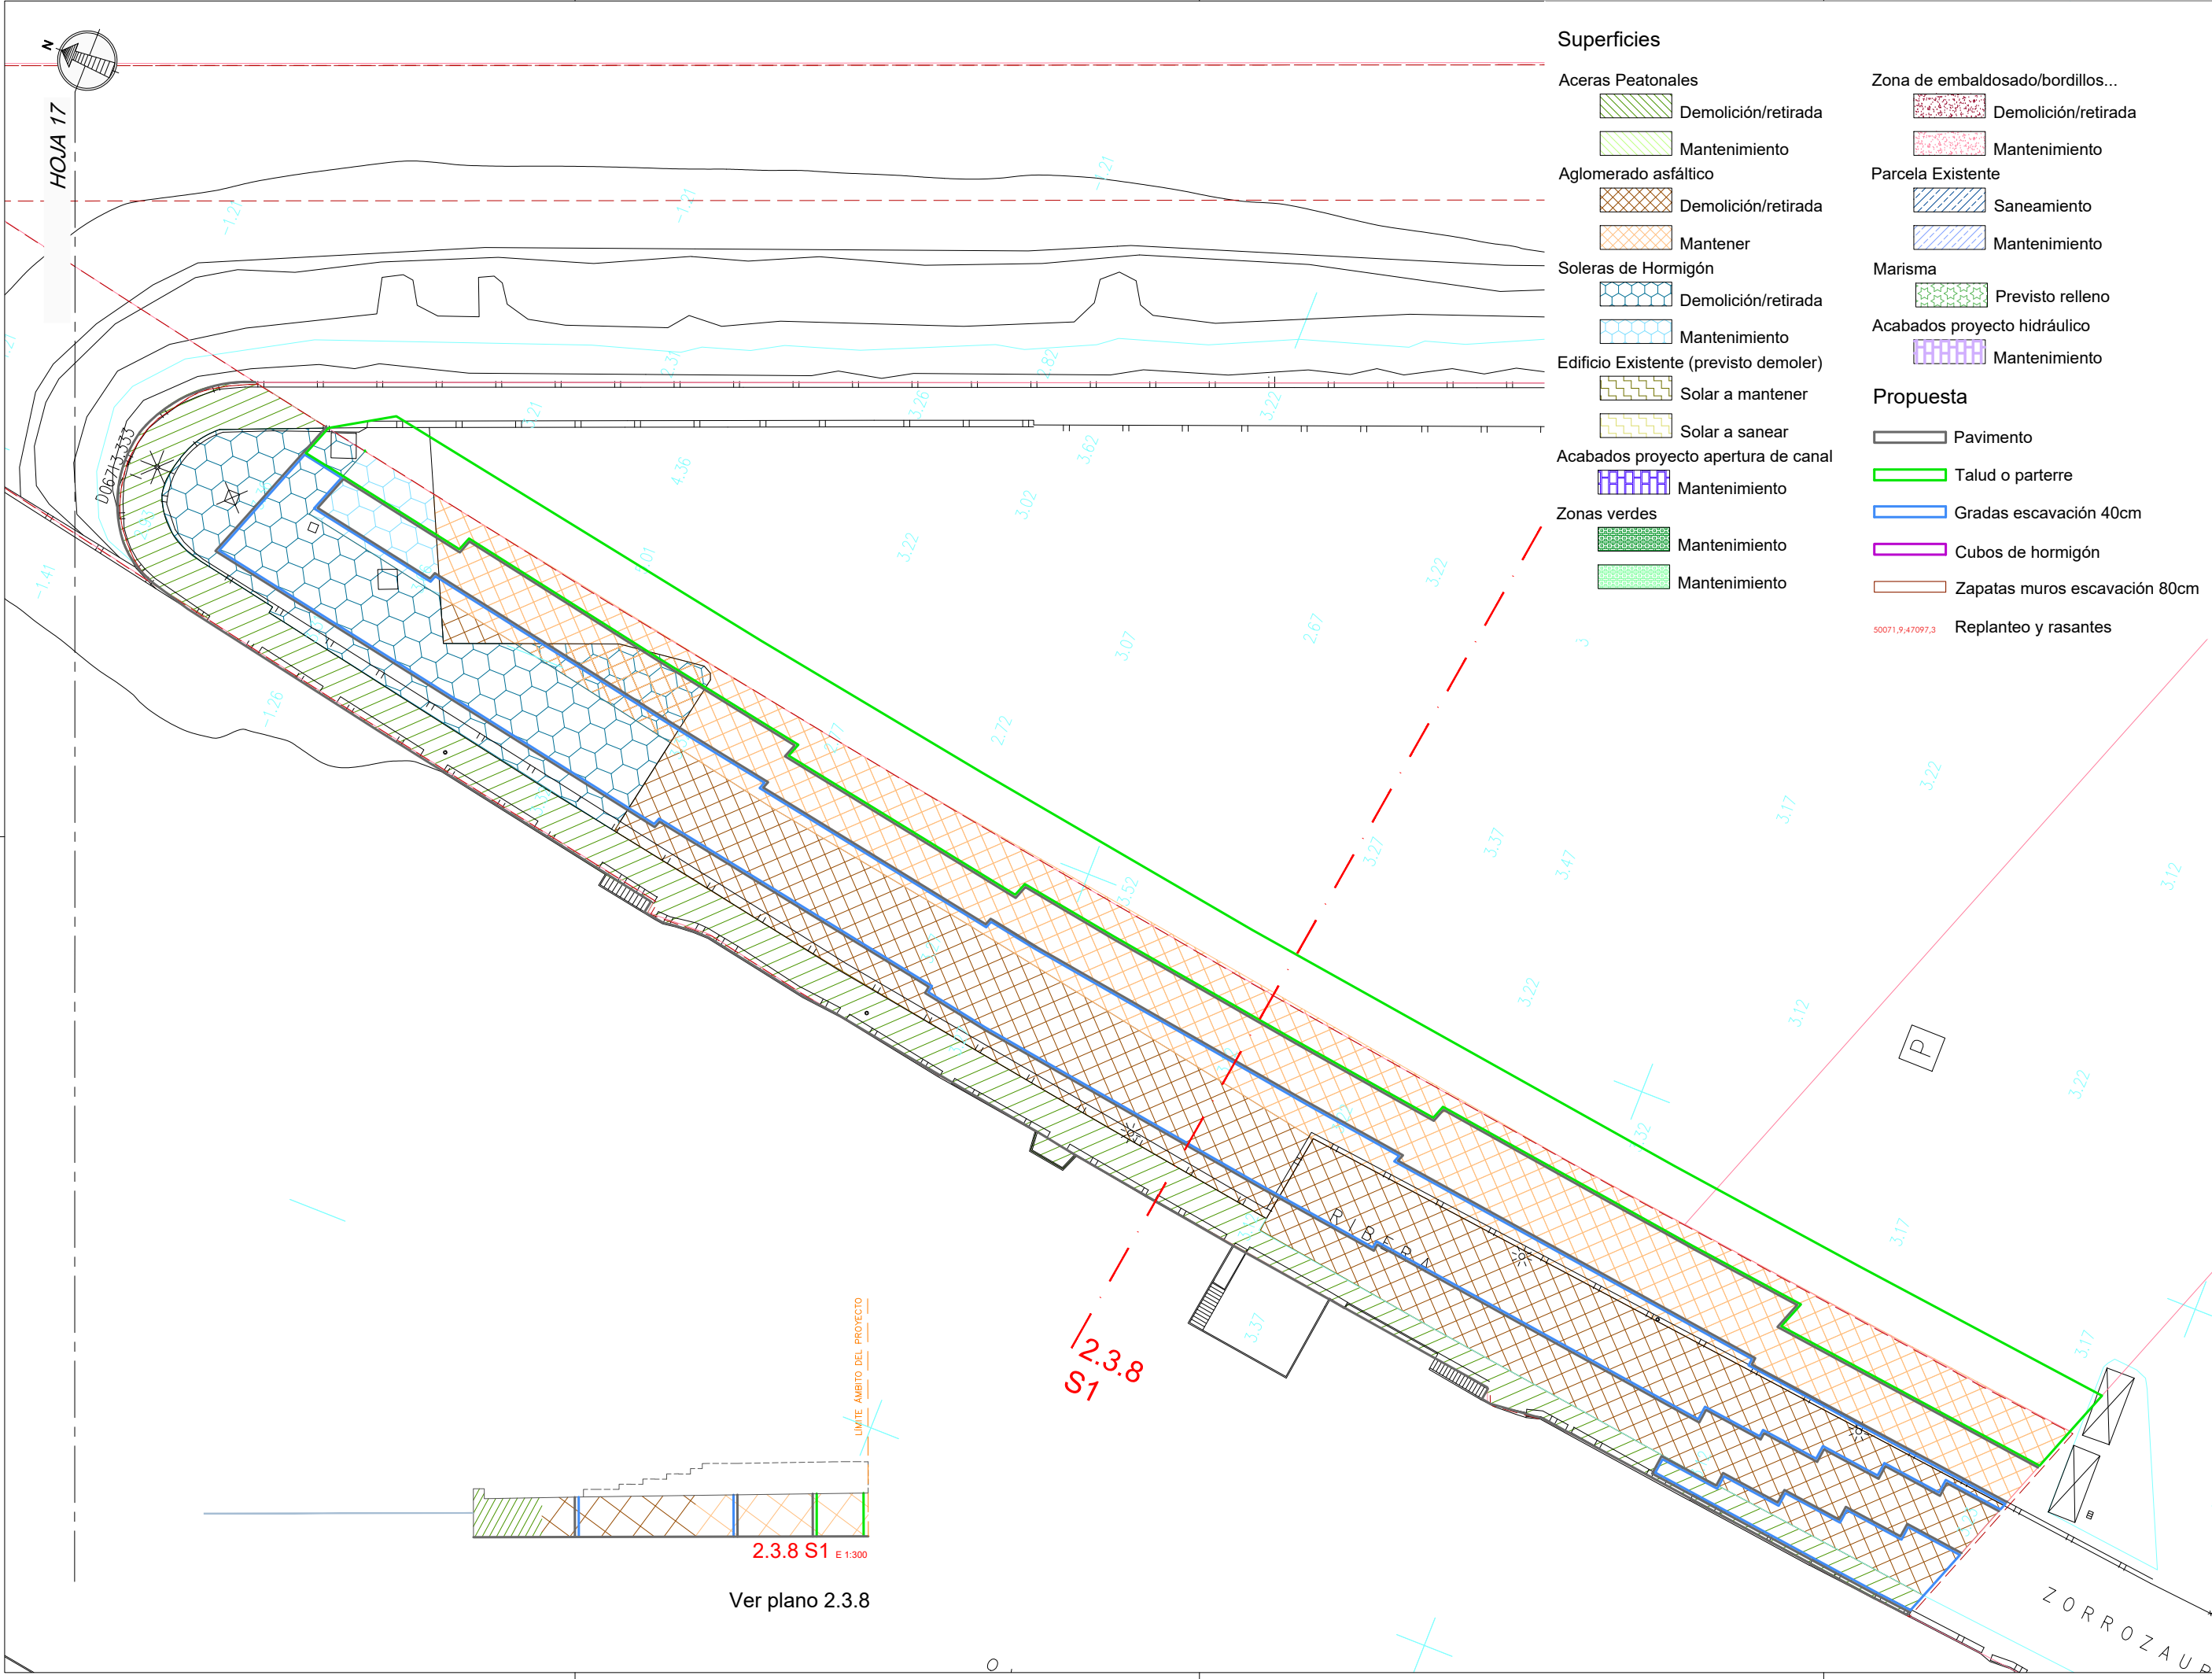

Superficies

- Aceras Peatonales**
 - Demolición/retirada
 - Mantenimiento
- Aglomerado asfáltico**
 - Demolición/retirada
 - Mantener
- Soleras de Hormigón**
 - Demolición/retirada
 - Mantenimiento
- Edificio Existente (previsto demoler)**
 - Solar a mantener
 - Solar a sanear
- Acabados proyecto apertura de canal**
 - Mantenimiento
- Zonas verdes**
 - Mantenimiento
 - Mantenimiento

- Zona de embaldosado/bordillos...**
 - Demolición/retirada
 - Mantenimiento
- Parcela Existente**
 - Saneamiento
 - Mantenimiento
- Marisma**
 - Previsto relleno
- Acabados proyecto hidráulico**
 - Mantenimiento
- Propuesta**
 - Pavimento
 - Talud o parterre
 - Gradas excavación 40cm
 - Cubos de hormigón
 - Zapatas muros excavación 80cm
 - Replanteo y rasantes

NOTAS:
 LA PROPIEDAD INTELECTUAL DE ESTE DOCUMENTO ESTÁ PROTEGIDA POR LA LEY.
 EL USO DE ESTE DOCUMENTO ESTÁ REGULADO POR LOS PLIEGOS DE CONDICIONES DEL PROYECTO. LAS DIMENSIONES SE COMPROBARÁN EN OBRA Y APROBARÁN POR LA D.F. PREVIAMENTE A LA FABRICACIÓN, MONTAJE Y EJECUCIÓN.

PROMOTOR
 JUNTA DE CONCERTACIÓN DE LA UNIDAD DE EJECUCIÓN UE-1 DE ZORROZAUURRE

PROYECTO
 12-E-05
 PROYECTO DE EJECUCIÓN DE LOS ESPACIOS LIBRES DE LA UNIDAD DE EJECUCIÓN UE-1 DE ZORROZAUURRE
 FASE
 PROY. DE EJECUCIÓN

PLANO
 12-E-05
 C_4.1.1
 MOVIMIENTO DE TIERRAS DE HOJA DE ESCALA 17 25


1/500 A3

VRS.	DOC.	FECHA
V0	BORRADOR	ENE.2015
V1	INICIAL	JUL.2015
V2	DOC. PARA APROBACIÓN DEFINITIVA	DIC.2016
V3	DOC. APROBACIÓN DEFINITIVA	NOV.2017

09/02/2018
 COLEGIO OFICIAL DE ARQUITECTOS VASCO-NAVARRO
 EUSKALI ARKITEKTEN ELKARTEAN ELKARGO OFIZIALA
 DELEGACIÓ DE BIZKAIA
 BIZKAIA OFIZIALA
VISADO BISAUA

EQUIPO REDACTOR (Arquitectos)
 -Jorge Cabrera Bartolomé
 -Conchita de la Villa Rivière
 -Marta González Cavia
 -Inma Jansana Ferrer

COLABORADORES (Arquitectos)
 -Martín González Cavia
 -Jesús M. Baranda González
 -Aitor Blanco Moreno
 -Daria Cichon
 -João Paulo de Freitas Faria
 -Mauro André Ribeiro Cardoso
 -Carlota Socías Cavrois

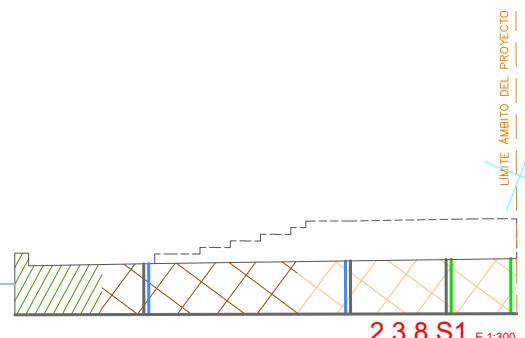

2.3.8 S1 E 1:300

Ver plano 2.3.8

2.3.8 S1

ZORROZAUURRE

SOLAPE CON HOJA 18
SOLAPE CON HOJA 19

Superficies

- Aceras Peatonales**
- Demolición/retirada
 - Mantenimiento
- Aglomerado asfáltico**
- Demolición/retirada
 - Mantener

Soleras de Hormigón

- Demolición/retirada
 - Mantenimiento
- Edificio Existente (previsto demoler)**
- Solar a mantener
 - Solar a sanear
- Acabados proyecto apertura de canal**
- Mantenimiento

Zonas verdes


- Mantenimiento
 - Mantenimiento
- Zona de embaldosado/bordillos...**
- Demolición/retirada
 - Mantenimiento
- Marisma**
- Previsto relleno

Parcela Existente

- Saneamiento
 - Mantenimiento
- Acabados proyecto hidráulico**
- Mantenimiento

Propuesta

- Pavimento
- Talud o parterre
- Gradas excavación 40cm
- Cubos de hormigón
- Zapatas muros excavación 80cm
- Replanteo y rasantes

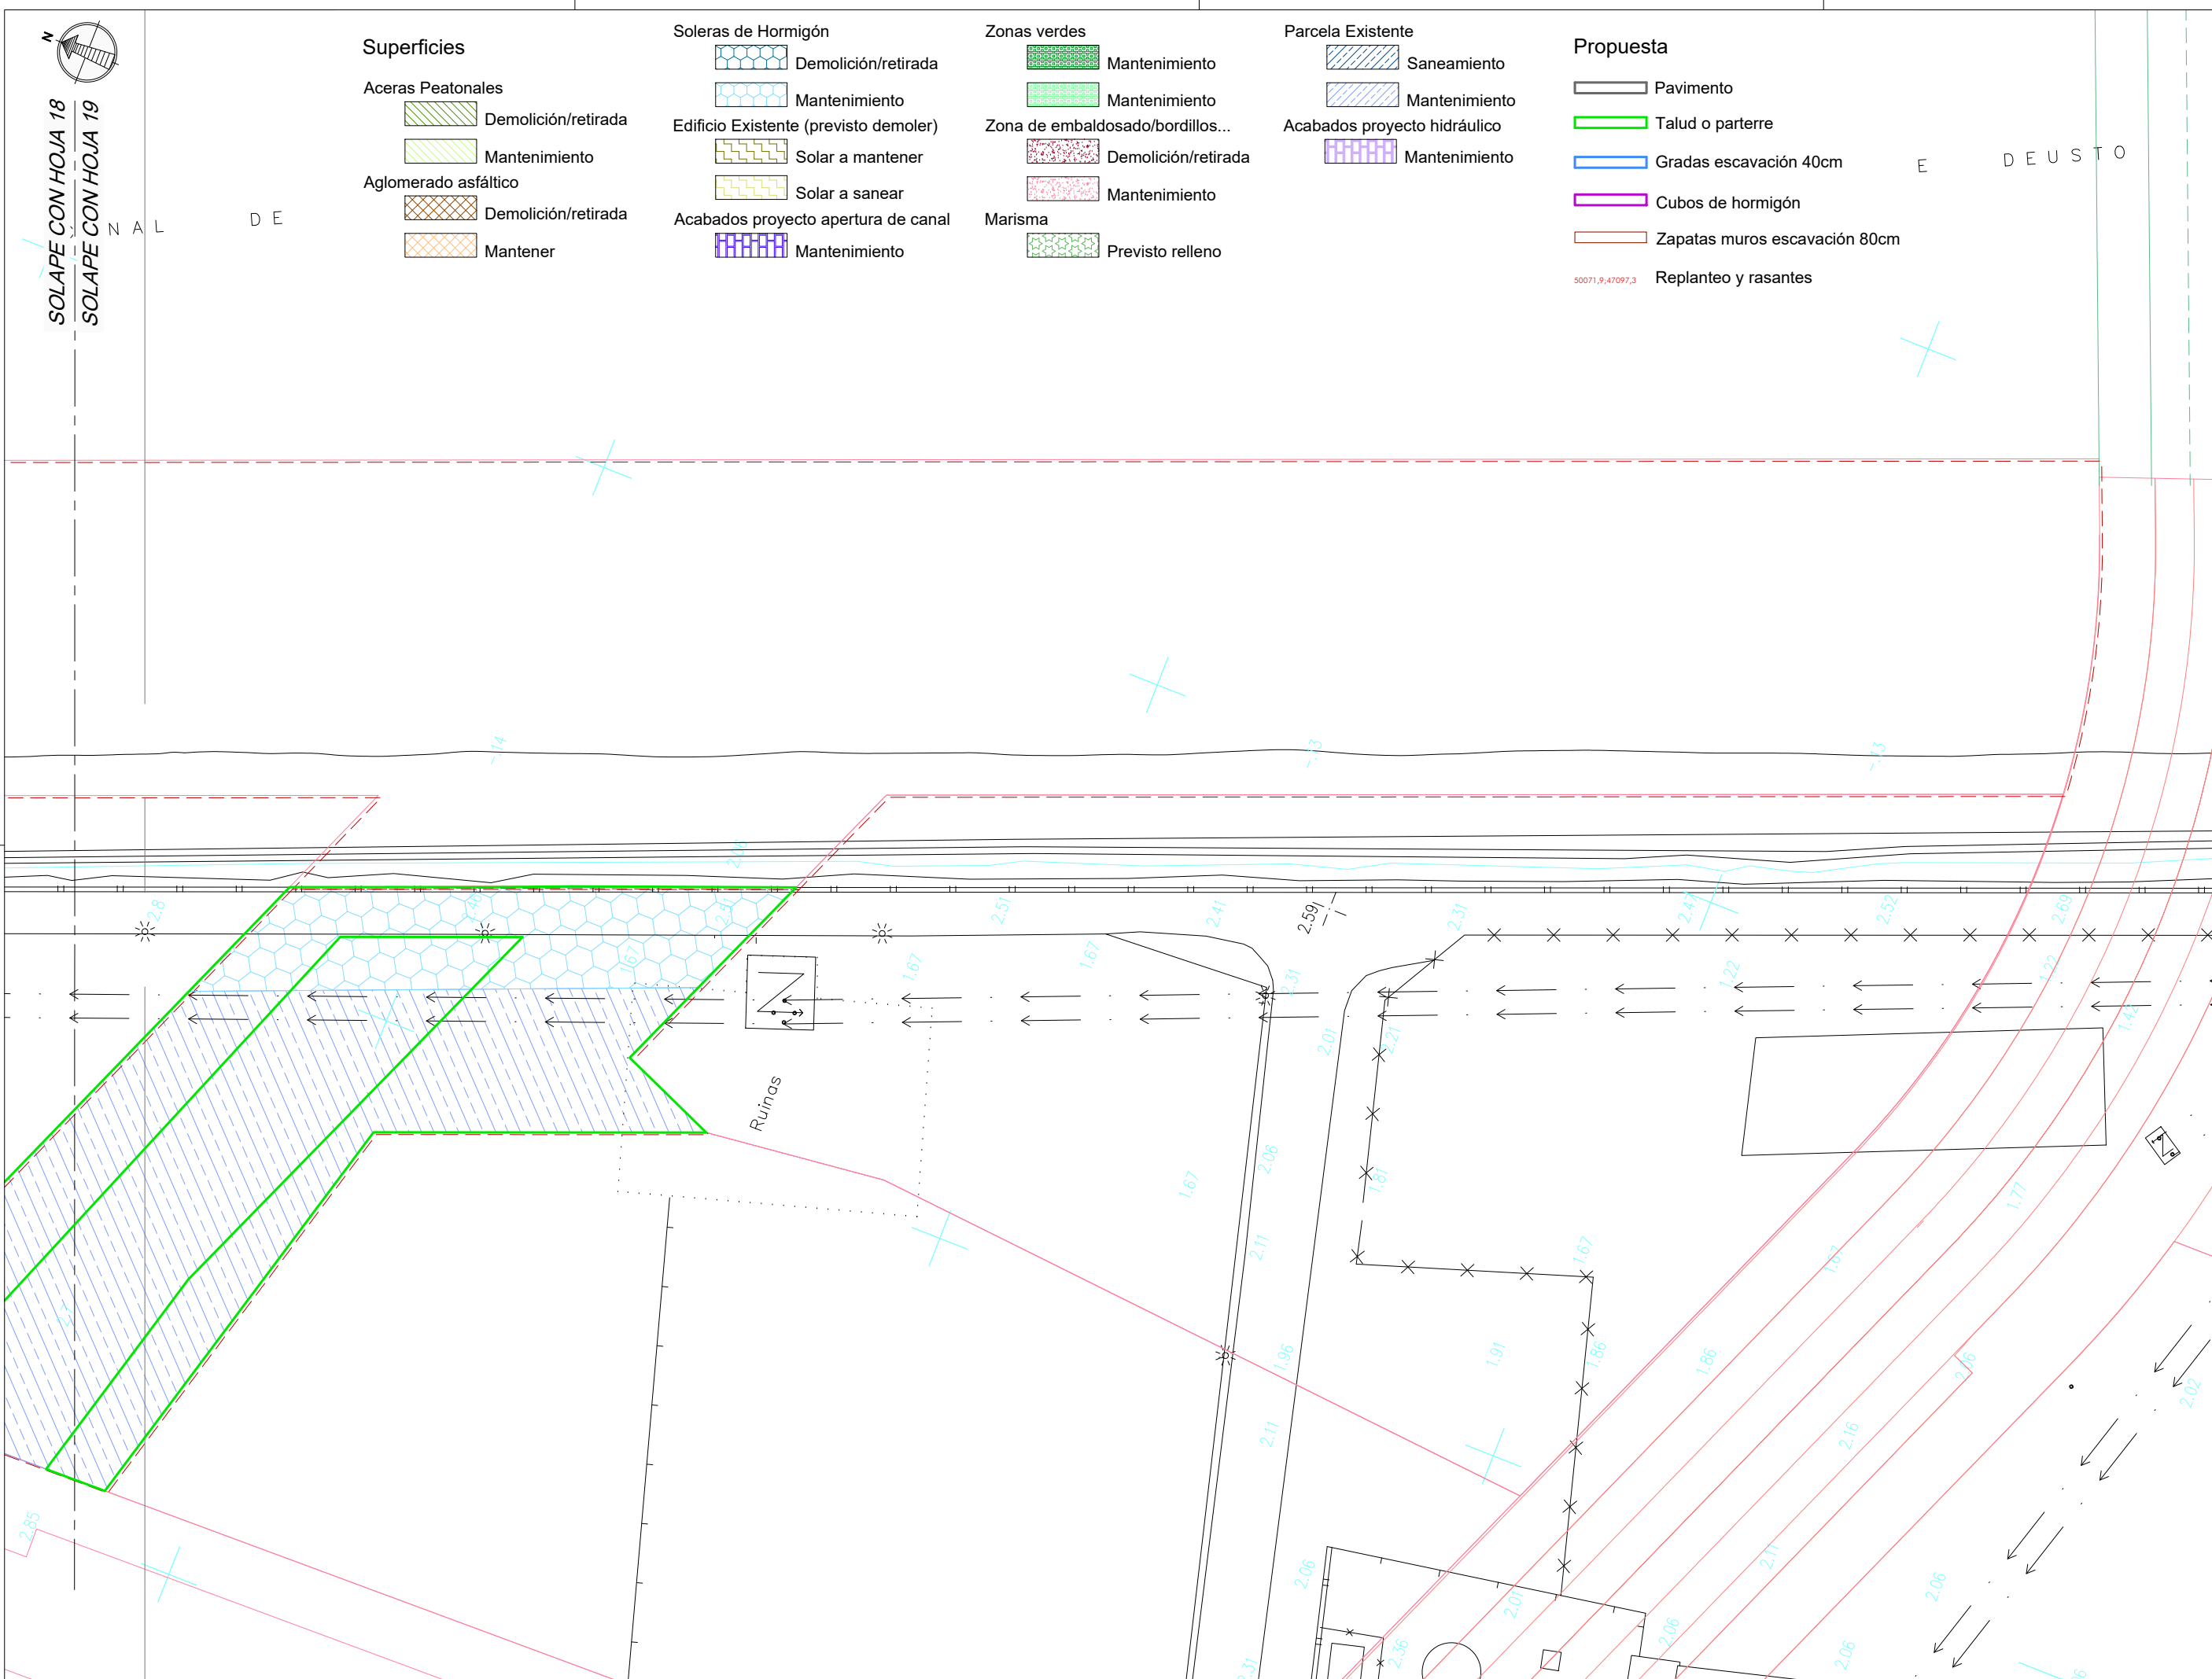

NOTAS:
LA PROPIEDAD INTELECTUAL DE ESTE DOCUMENTO ESTÁ PROTEGIDA POR LA LEY.
EL USO DE ESTE DOCUMENTO ESTÁ REGULADO POR LOS PLIEGOS DE CONDICIONES DEL PROYECTO. LAS DIMENSIONES SE COMPROBARÁN EN OBRA Y APROBARÁN POR LA D.F. PREVIAMENTE A LA FABRICACIÓN, MONTAJE Y EJECUCIÓN.

PROMOTOR
JUNTA DE CONCERTACIÓN DE LA UNIDAD DE EJECUCIÓN UE-1 DE ZORROTZAURRE

PROYECTO
12-E-05
PROYECTO DE EJECUCIÓN DE LOS ESPACIOS LIBRES DE LA UNIDAD DE EJECUCIÓN UE-1 DE ZORROTZAURRE
FASE
PROY. DE EJECUCIÓN

PLANO
12-E-05
C_4.1.1

MOVIMIENTO DE TIERRAS
PLANTA DE
ESCALA 19 25

1/500 A3

VR.	DOC.	FECHA
V0	BORRADOR	ENE.2015
V1	INICIAL	JUL.2015
V2	DOC. PARA APROBACIÓN DEFINITIVA	DIC.2016
V3	DOC. APROBACIÓN DEFINITIVA	NOV.2017


09/02/2018

COLEGIO OFICIAL DE ARQUITECTOS VASCO-NAVARRO
EUSKALI ERREAJIEN ELKARTEAREN ELKARGO OFIZIALA
DELEGACIÓN DE BIZKAIA
BIZKAIA OFIZIALA

VISADO BISAUA

EQUIPO REVISOR
(Arquitectos)
- Jorge Cabrera Bartolomé
- Conchita de la Villa Rivière
- Marta González Cavia
- Inma Jansana Ferrer

COLABORADORES
(Arquitectos)
- Martín González Cavia
- Jesús M. Baranda González
- Aitor Blanco Moreno
- Daria Cichon
- João Paulo de Freitas Faria
- Mauro André Ribeiro Cardoso
- Carlota Socías Cavrois

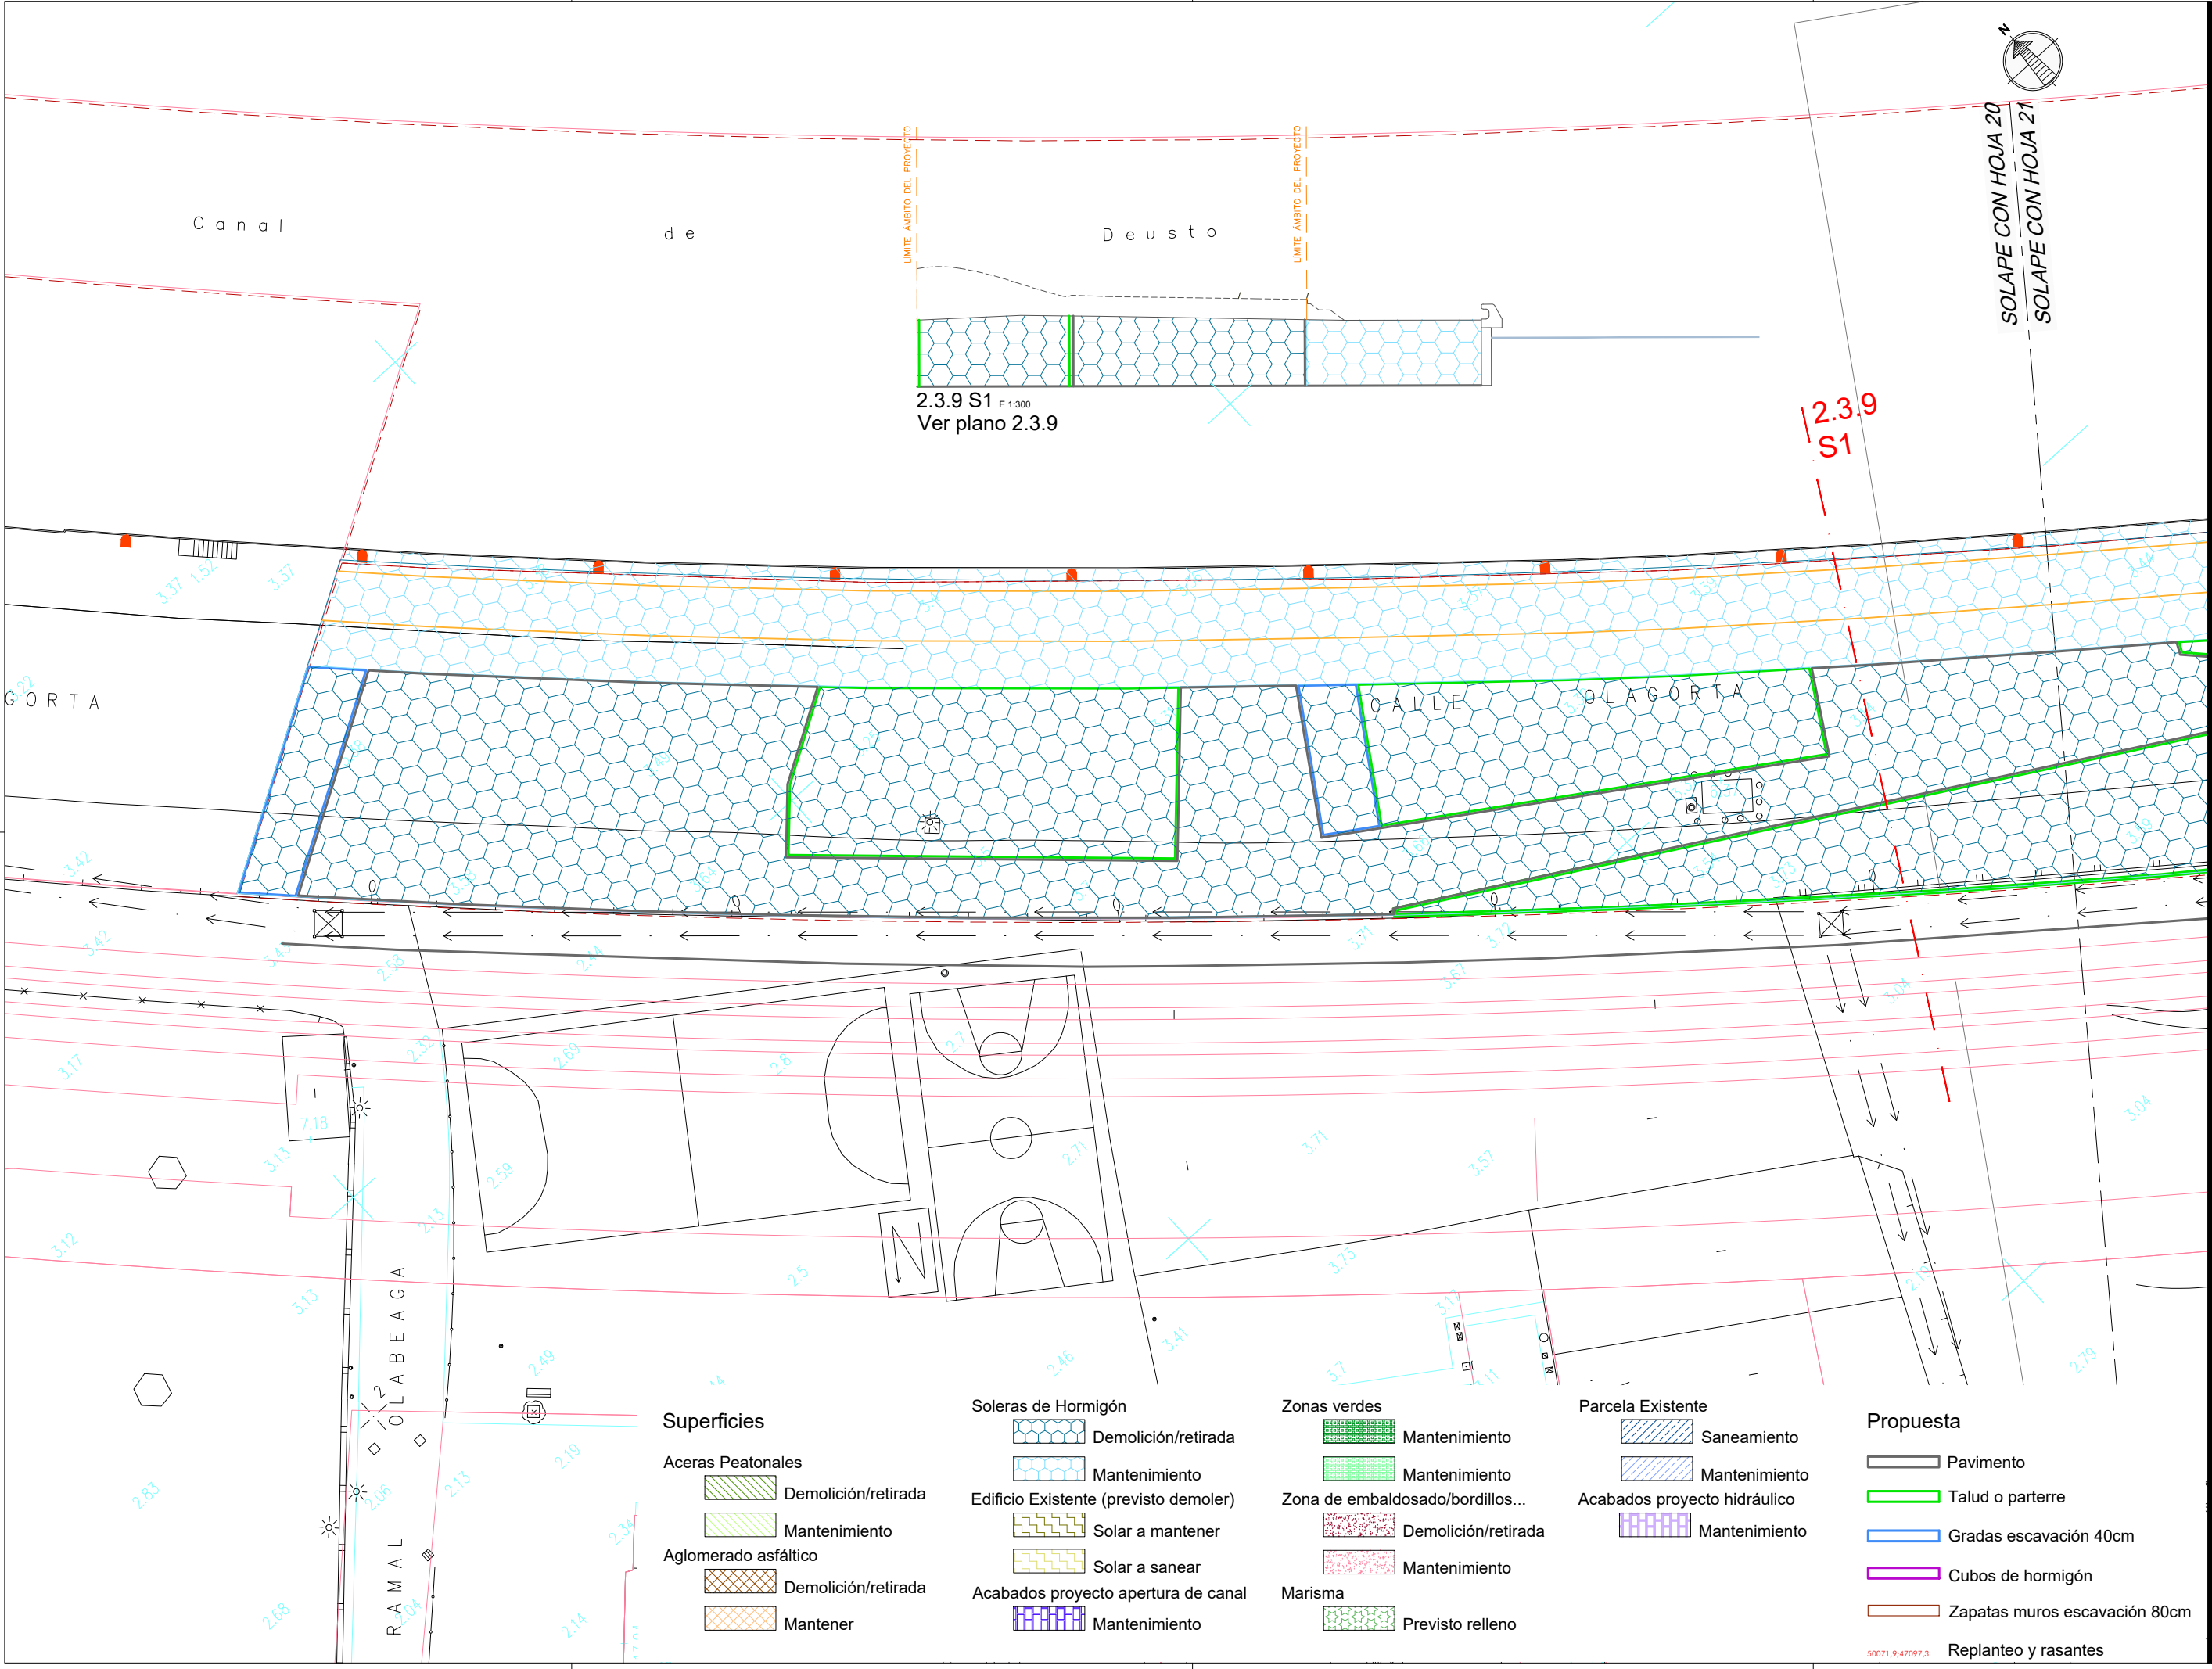

NOTAS:
 LA PROPIEDAD INTELECTUAL DE ESTE DOCUMENTO ESTÁ PROTEGIDA POR LA LEY.
 EL USO DE ESTE DOCUMENTO ESTÁ REGULADO POR LOS PLIEGOS DE CONDICIONES DEL PROYECTO. LAS DIMENSIONES SE COMPROBARÁN EN OBRA Y APROBARÁN POR LA D.F. PREVIAMENTE A LA FABRICACIÓN, MONTAJE Y EJECUCIÓN.

PROMOTOR
 JUNTA DE CONCERTACIÓN DE LA UNIDAD DE EJECUCIÓN UE-1 DE ZORROTZAURRE

PROYECTO
 12-E-05
 PROYECTO DE EJECUCIÓN DE LOS ESPACIOS LIBRES DE LA UNIDAD DE EJECUCIÓN UE-1 DE ZORROTZAURRE
 FASE
 PROY. DE EJECUCIÓN

PLANO
 12-E-05
 C_4.1.1

MOVIMIENTO DE TIERRAS
 HOJA
 DE
 ESCALA 20 25
 1/500 A3

VR.	DOC.	FECHA
V0	BORRADOR	ENE.2015
V1	INICIAL	JUL.2015
V2	DOC. PARA APROBACIÓN DEFINITIVA	DIC.2016
V3	DOC. APROBACIÓN DEFINITIVA	NOV.2017

09/02/2018
 COLEGIO OFICIAL DE ARQUITECTOS VASCO-NAVARRO
 EUSKALI ARKITEKTEN ELKARTEGIA
 DELEGACIÓ BIZKAIA
 BIZKAIA OFIZIARITZA
VISADO BISATUA

EQUIPO REVISOR
 (Arquitectos)
 -Jorge Cabrera Bartolomé
 -Conchita de la Villa Riviere
 -Marta González Cavia
 -Inma Jansana Ferrer

COLABORADORES
 (Arquitectos)
 -Martín González Cavia
 -Jesús M. Baranda González
 -Aitor Blanco Moreno
 -Daria Cichon
 -João Paulo de Freitas Faria
 -Mauro André Ribeiro Cardoso
 -Carlota Socías Cavros

Superficies

- Aceras Peatonales
 - Demolición/retirada
 - Mantenimiento
- Aglomerado asfáltico
 - Demolición/retirada
 - Mantener

Soleras de Hormigón

- Demolición/retirada
- Mantenimiento
- Edificio Existente (previsto demoler)
 - Solar a mantener
 - Solar a sanear
- Acabados proyecto apertura de canal
 - Mantenimiento

Zonas verdes

- Mantenimiento
- Mantenimiento
- Zona de embaldosado/bordillos...
 - Demolición/retirada
 - Mantenimiento
- Marisma
 - Previsto relleno

Parcela Existente

- Saneamiento
- Mantenimiento
- Acabados proyecto hidráulico
 - Mantenimiento

Propuesta

- Pavimento
- Talud o parterre
- Gradas excavación 40cm
- Cubos de hormigón
- Zapatas muros excavación 80cm
- Replanteo y rasantes

50071_9_47097_3

NOTAS:
 LA PROPIEDAD INTELECTUAL DE ESTE DOCUMENTO ESTÁ PROTEGIDA POR LA LEY.
 EL USO DE ESTE DOCUMENTO ESTÁ REGULADO POR LOS PLIEGOS DE CONDICIONES DEL PROYECTO. LAS DIMENSIONES SE COMPROBARÁN EN OBRA Y APROBARÁN POR LA D.F. PREVIAMENTE A LA FABRICACIÓN, MONTAJE Y EJECUCIÓN.

PROMOTOR
 JUNTA DE CONCERTACIÓN DE LA UNIDAD DE EJECUCIÓN UE-1 DE ZORROTZAURRE

PROYECTO
 12-E-05
 PROYECTO DE EJECUCIÓN DE LOS ESPACIOS LIBRES DE LA UNIDAD DE EJECUCIÓN UE-1 DE ZORROTZAURRE
 FASE
 PROY. DE EJECUCIÓN

PLANO
 12-E-05
 C_4.1.1


MOVIMIENTO DE TIERRAS
 PLANTA DE
 ESCALA 21 25

VR.	DOC.	FECHA
V0	BORRADOR	ENE.2015
V1	INICIAL	JUL.2015
V2	DOC. PARA APROBACIÓN DEFINITIVA	DIC.2016
V3	DOC. APROBACIÓN DEFINITIVA	NOV.2017

09/02/2018
 COLEGIO DE ARQUITECTOS VASCO-NARRRO
 EUSKALIN ARKITEKTEN ELKARGO OFIZIALA
 DELEGACIÓ BIZKAIA
 BIZKAIA OFIZIARITZA
VISADO BISATUA

EQUIPO REVISADOR (Arquitectos)
 - Jorge Cabrera Bartolomé
 - Conchita de la Villa Rivière
 - Marta González Cavia
 - Inma Jansana Ferrer

COLABORADORES (Arquitectos)
 - Martín González Cavia
 - Jesús M. Baranda González
 - Aitor Blanco Moreno
 - Daria Cichon
 - João Paulo de Freitas Faria
 - Mauro André Ribeiro Cardoso
 - Carlota Socías Cavros

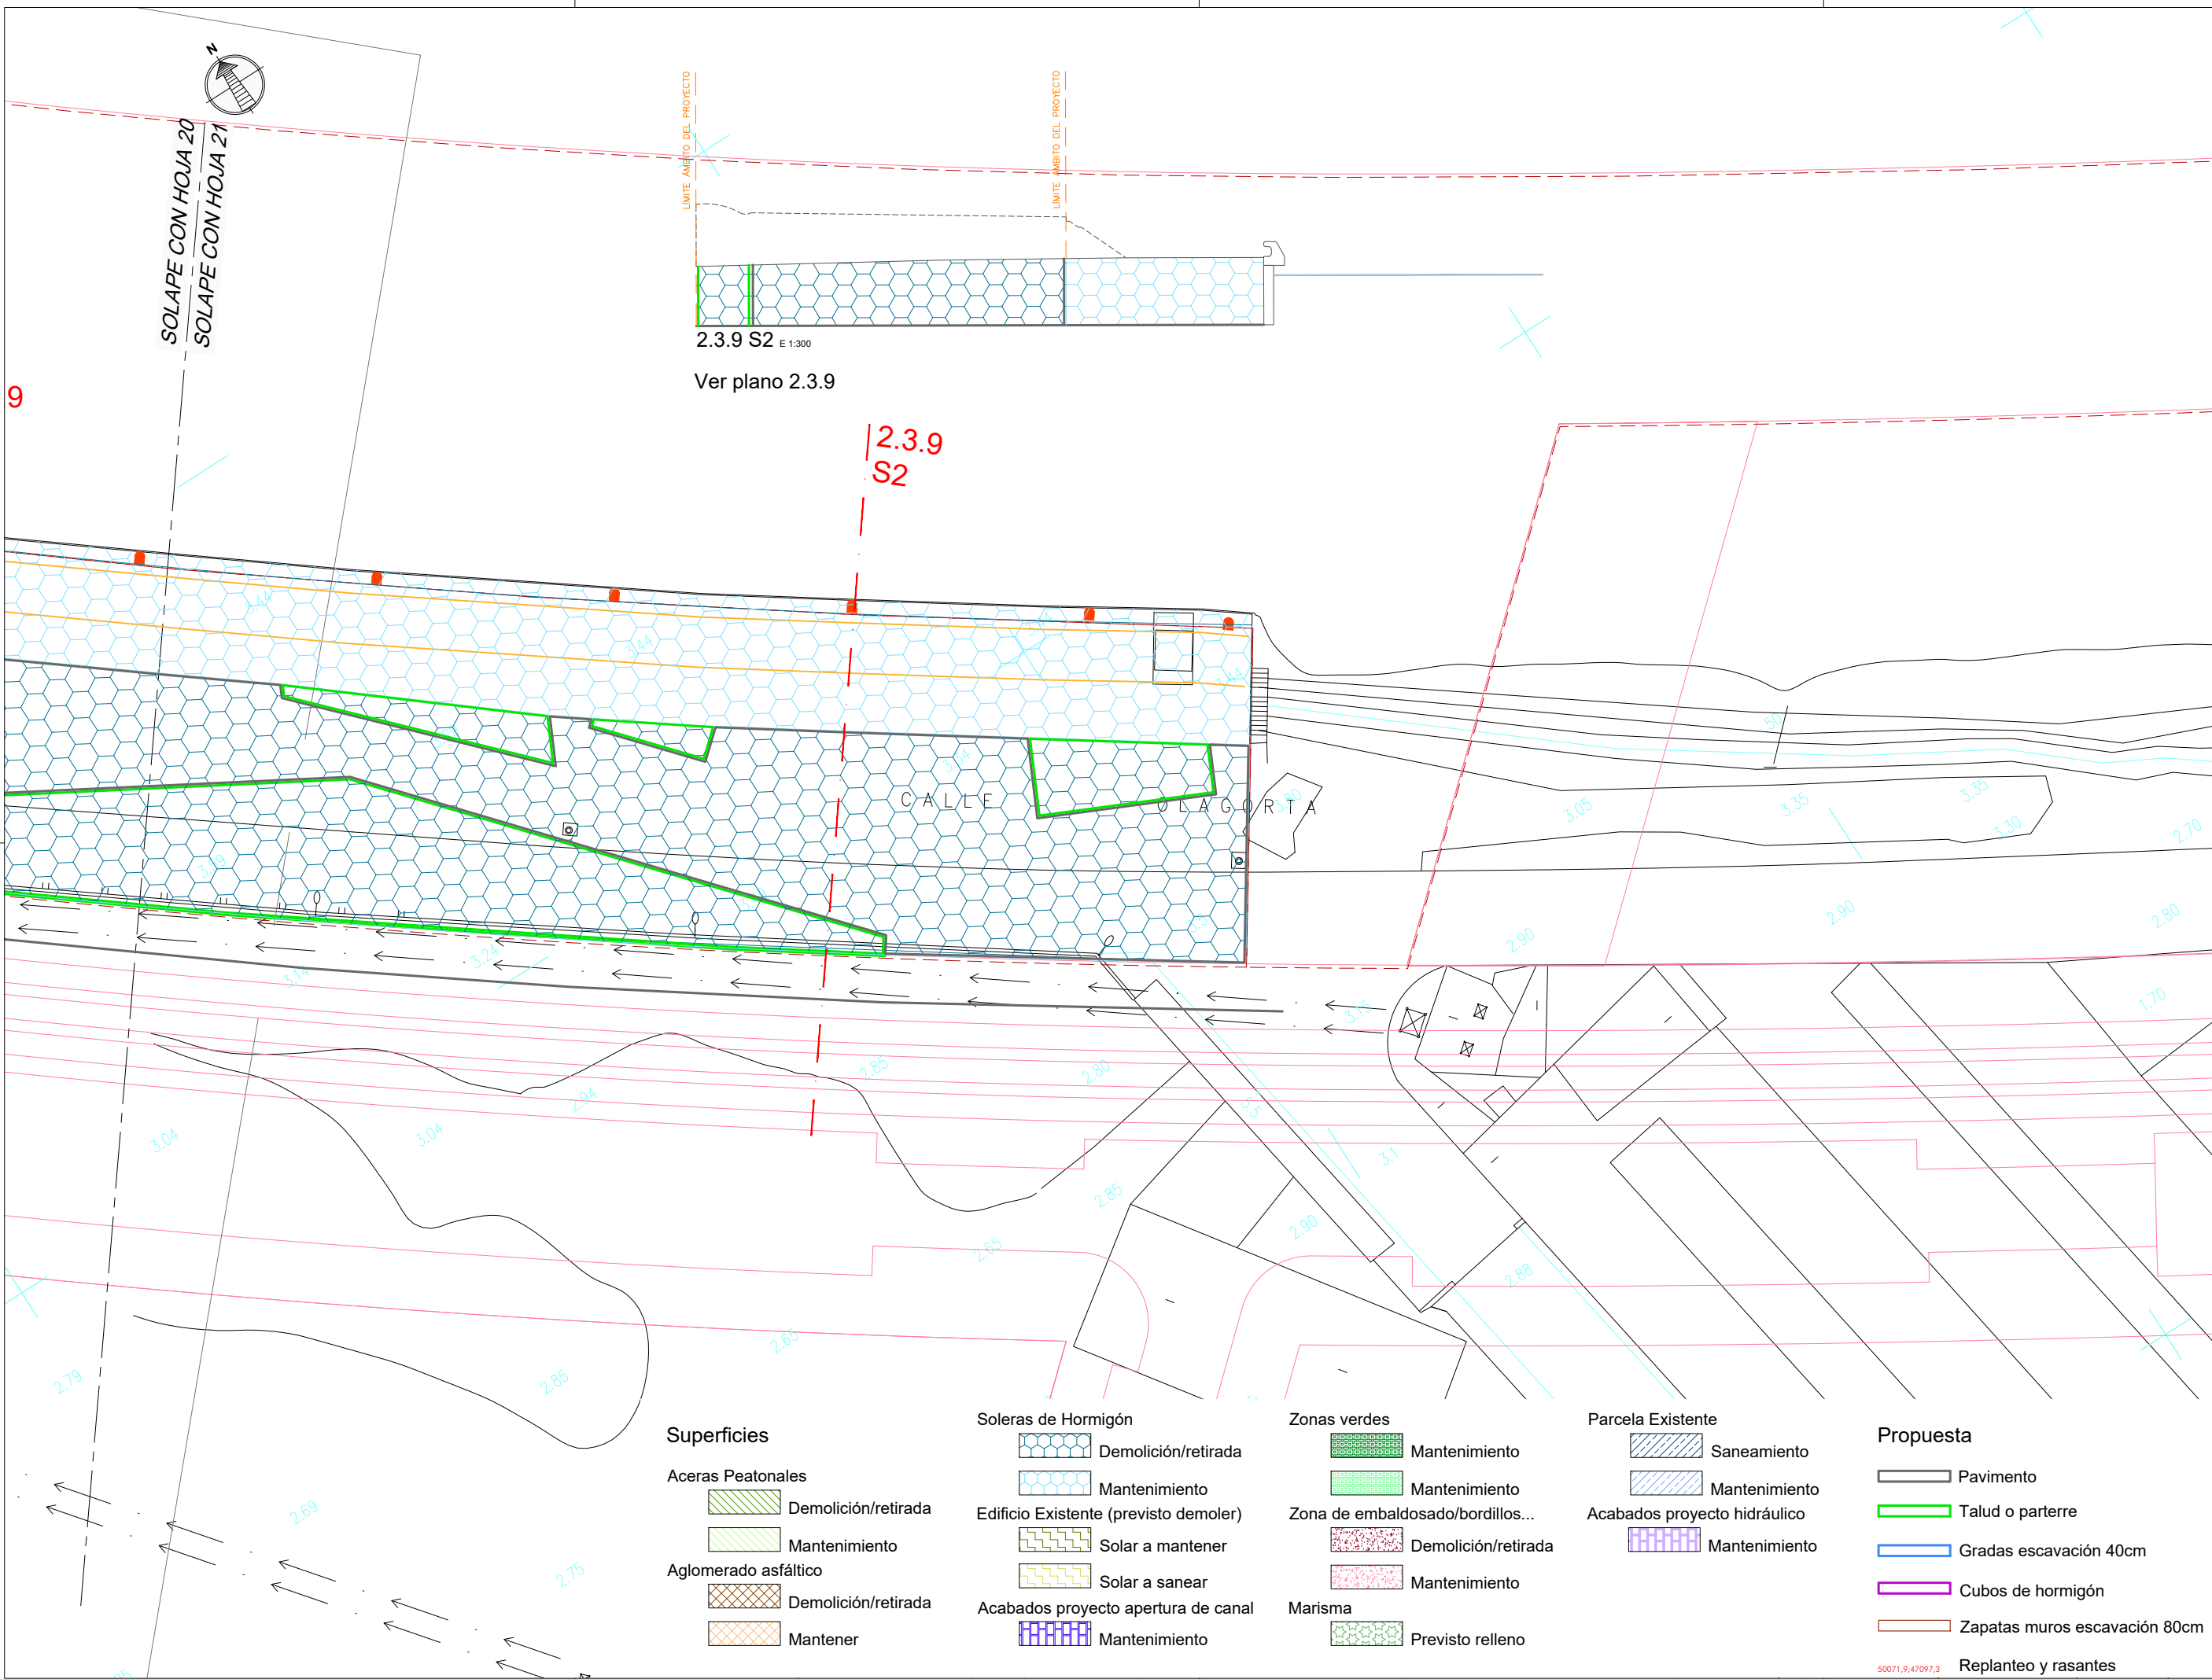

2.3.9 S2 E 1:300

Ver plano 2.3.9

2.3.9 S2

Superficies

- Aceras Peatonales
 - Demolición/retirada
 - Mantenimiento
- Aglomerado asfáltico
 - Demolición/retirada
 - Mantener

Soleras de Hormigón

- Demolición/retirada
- Mantenimiento
- Edificio Existente (previsto demoler)
 - Solar a mantener
 - Solar a sanear
- Acabados proyecto apertura de canal
 - Mantenimiento

Zonas verdes

- Mantenimiento
- Mantenimiento
- Zona de embaldosado/bordillos...
 - Demolición/retirada
 - Mantenimiento
- Marisma
 - Previsto relleno


Parcela Existente

- Saneamiento
- Mantenimiento
- Acabados proyecto hidráulico
 - Mantenimiento

Propuesta

- Pavimento
- Talud o parterre
- Gradas excavación 40cm
- Cubos de hormigón
- Zapatas muros excavación 80cm
- Replanteo y rasantes

50071,9,47097,3

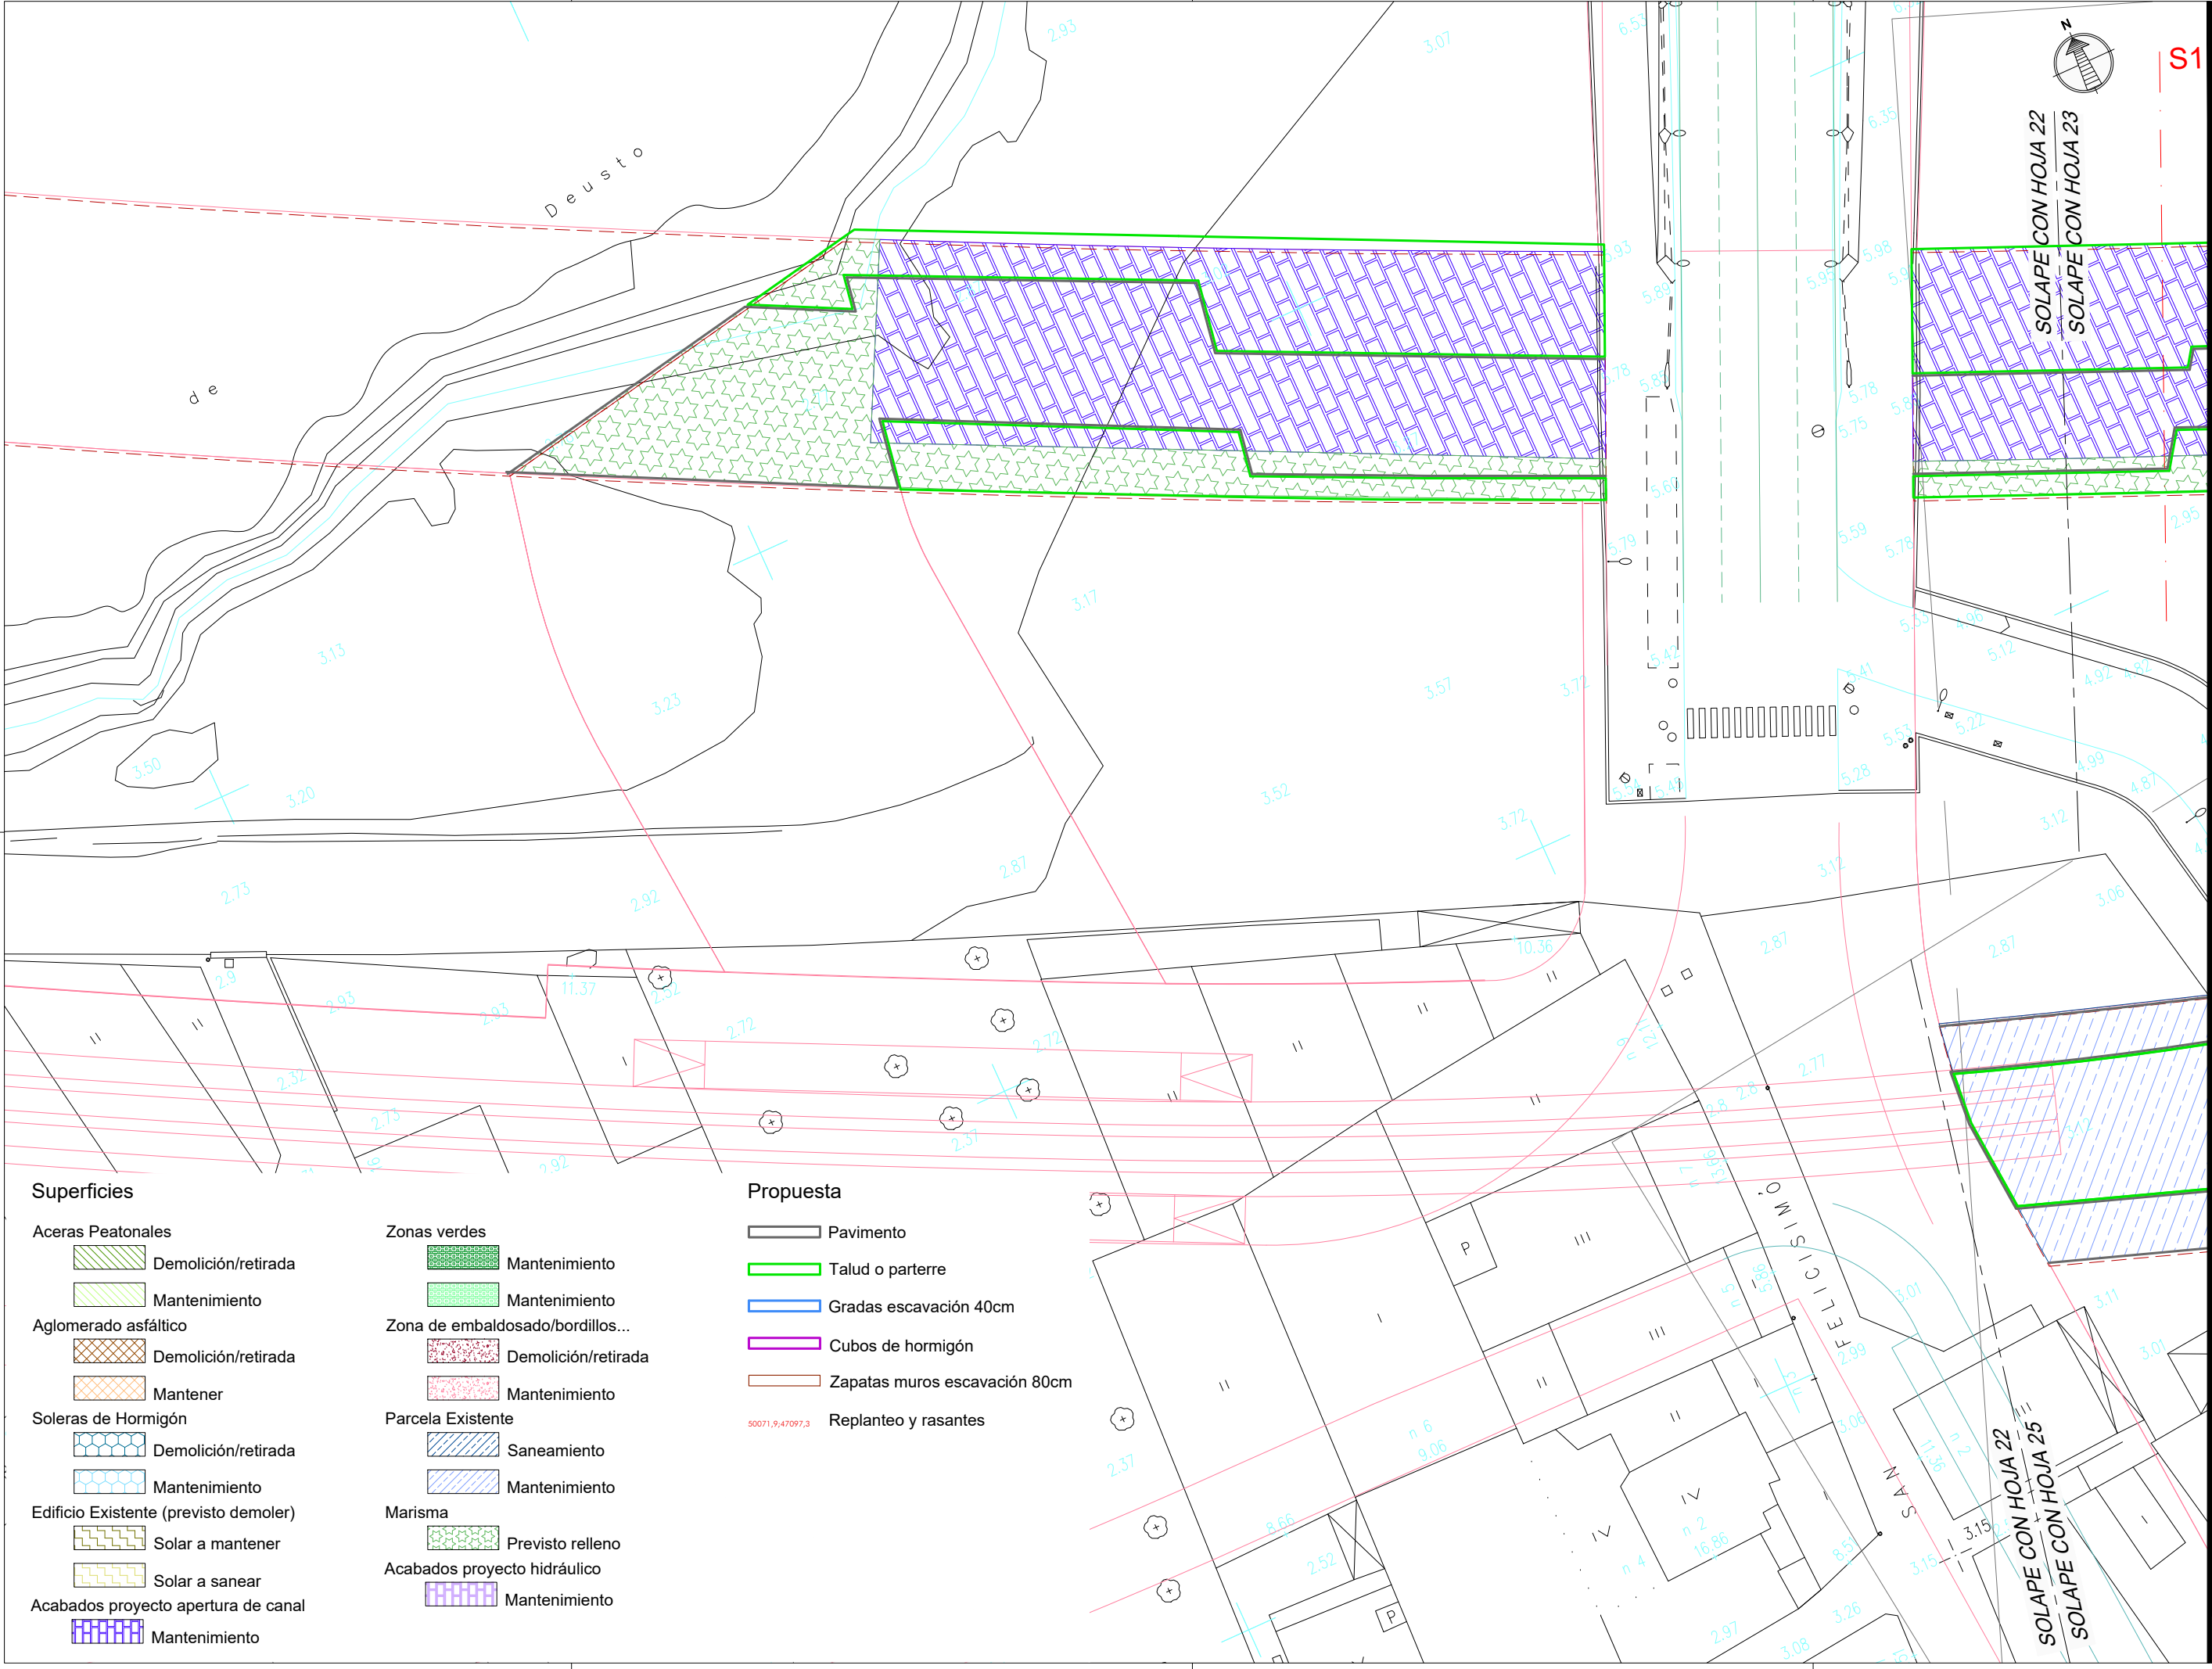

NOTAS:
 LA PROPIEDAD INTELECTUAL DE ESTE DOCUMENTO ESTÁ PROTEGIDA POR LA LEY.
 EL USO DE ESTE DOCUMENTO ESTÁ REGULADO POR LOS PLIEGOS DE CONDICIONES DEL PROYECTO. LAS DIMENSIONES SE COMPROBARÁN EN OBRA Y APROBARÁN POR LA D.F. PREVIAMENTE A LA FABRICACIÓN, MONTAJE Y EJECUCIÓN.

PROMOTOR
 JUNTA DE CONCERTACIÓN DE LA UNIDAD DE EJECUCIÓN UE-1 DE ZORROTZAURRE

PROYECTO
 12-E-05
 PROYECTO DE EJECUCIÓN DE LOS ESPACIOS LIBRES DE LA UNIDAD DE EJECUCIÓN UE-1 DE ZORROTZAURRE
 FASE
 PROY. DE EJECUCIÓN

PLANO
 12-E-05
 C_4.1.1

MOVIMIENTO DE TIERRAS
 HOJA DE
 ESCALA 22 25
 1/500 A3

VRS.	DOC.	FECHA
V0	BORRADOR	ENE.2015
V1	INICIAL	JUL.2015
V2	DOC. PARA APROBACIÓN DEFINITIVA	DIC.2016
V3	DOC. APROBACIÓN DEFINITIVA	NOV.2017

09/02/2018
 COLEGIO OFICIAL DE ARQUITECTOS VASCO-NAVARRO
 EUSKALI ARKITEKTEN ELKARTEGIA
 DELEGACIÓN DE BIZKAIA
 BIZKAIA OFIZIARRA
VISADO BISATUA

EQUIPO REVISOR
 (Arquitectos)
 -Jorge Cabrera Bartolomé
 -Conchita de la Villa Riviere
 -Marta González Cavia
 -Inma Jansana Ferrer


COLABORADORES
 (Arquitectos)
 -Martín González Cavia
 -Jesús M. Baranda González
 -Aitor Blanco Moreno
 -Daria Cichon
 -João Paulo de Freitas Faria
 -Mauró André Ribeiro Cardoso
 -Carlota Socías Cavrois

- Superficies**
- Aceras Peatonales
 - Demolición/retirada
 - Mantenimiento
 - Aglomerado asfáltico
 - Demolición/retirada
 - Mantener
 - Soleras de Hormigón
 - Demolición/retirada
 - Mantenimiento
 - Edificio Existente (previsto demoler)
 - Solar a mantener
 - Solar a sanear
 - Acabados proyecto apertura de canal
 - Mantenimiento

- Zonas verdes**
- Mantenimiento
 - Mantenimiento
 - Zona de embaldosado/bordillos...
 - Demolición/retirada
 - Mantenimiento
 - Parcela Existente
 - Saneamiento
 - Mantenimiento
 - Marisma
 - Previsto relleno
 - Acabados proyecto hidráulico
 - Mantenimiento

- Propuesta**
- Pavimento
 - Talud o parterre
 - Gradas escavación 40cm
 - Cubos de hormigón
 - Zapatas muros escavación 80cm
 - Replanteo y rasantes

50071_9_47097.3

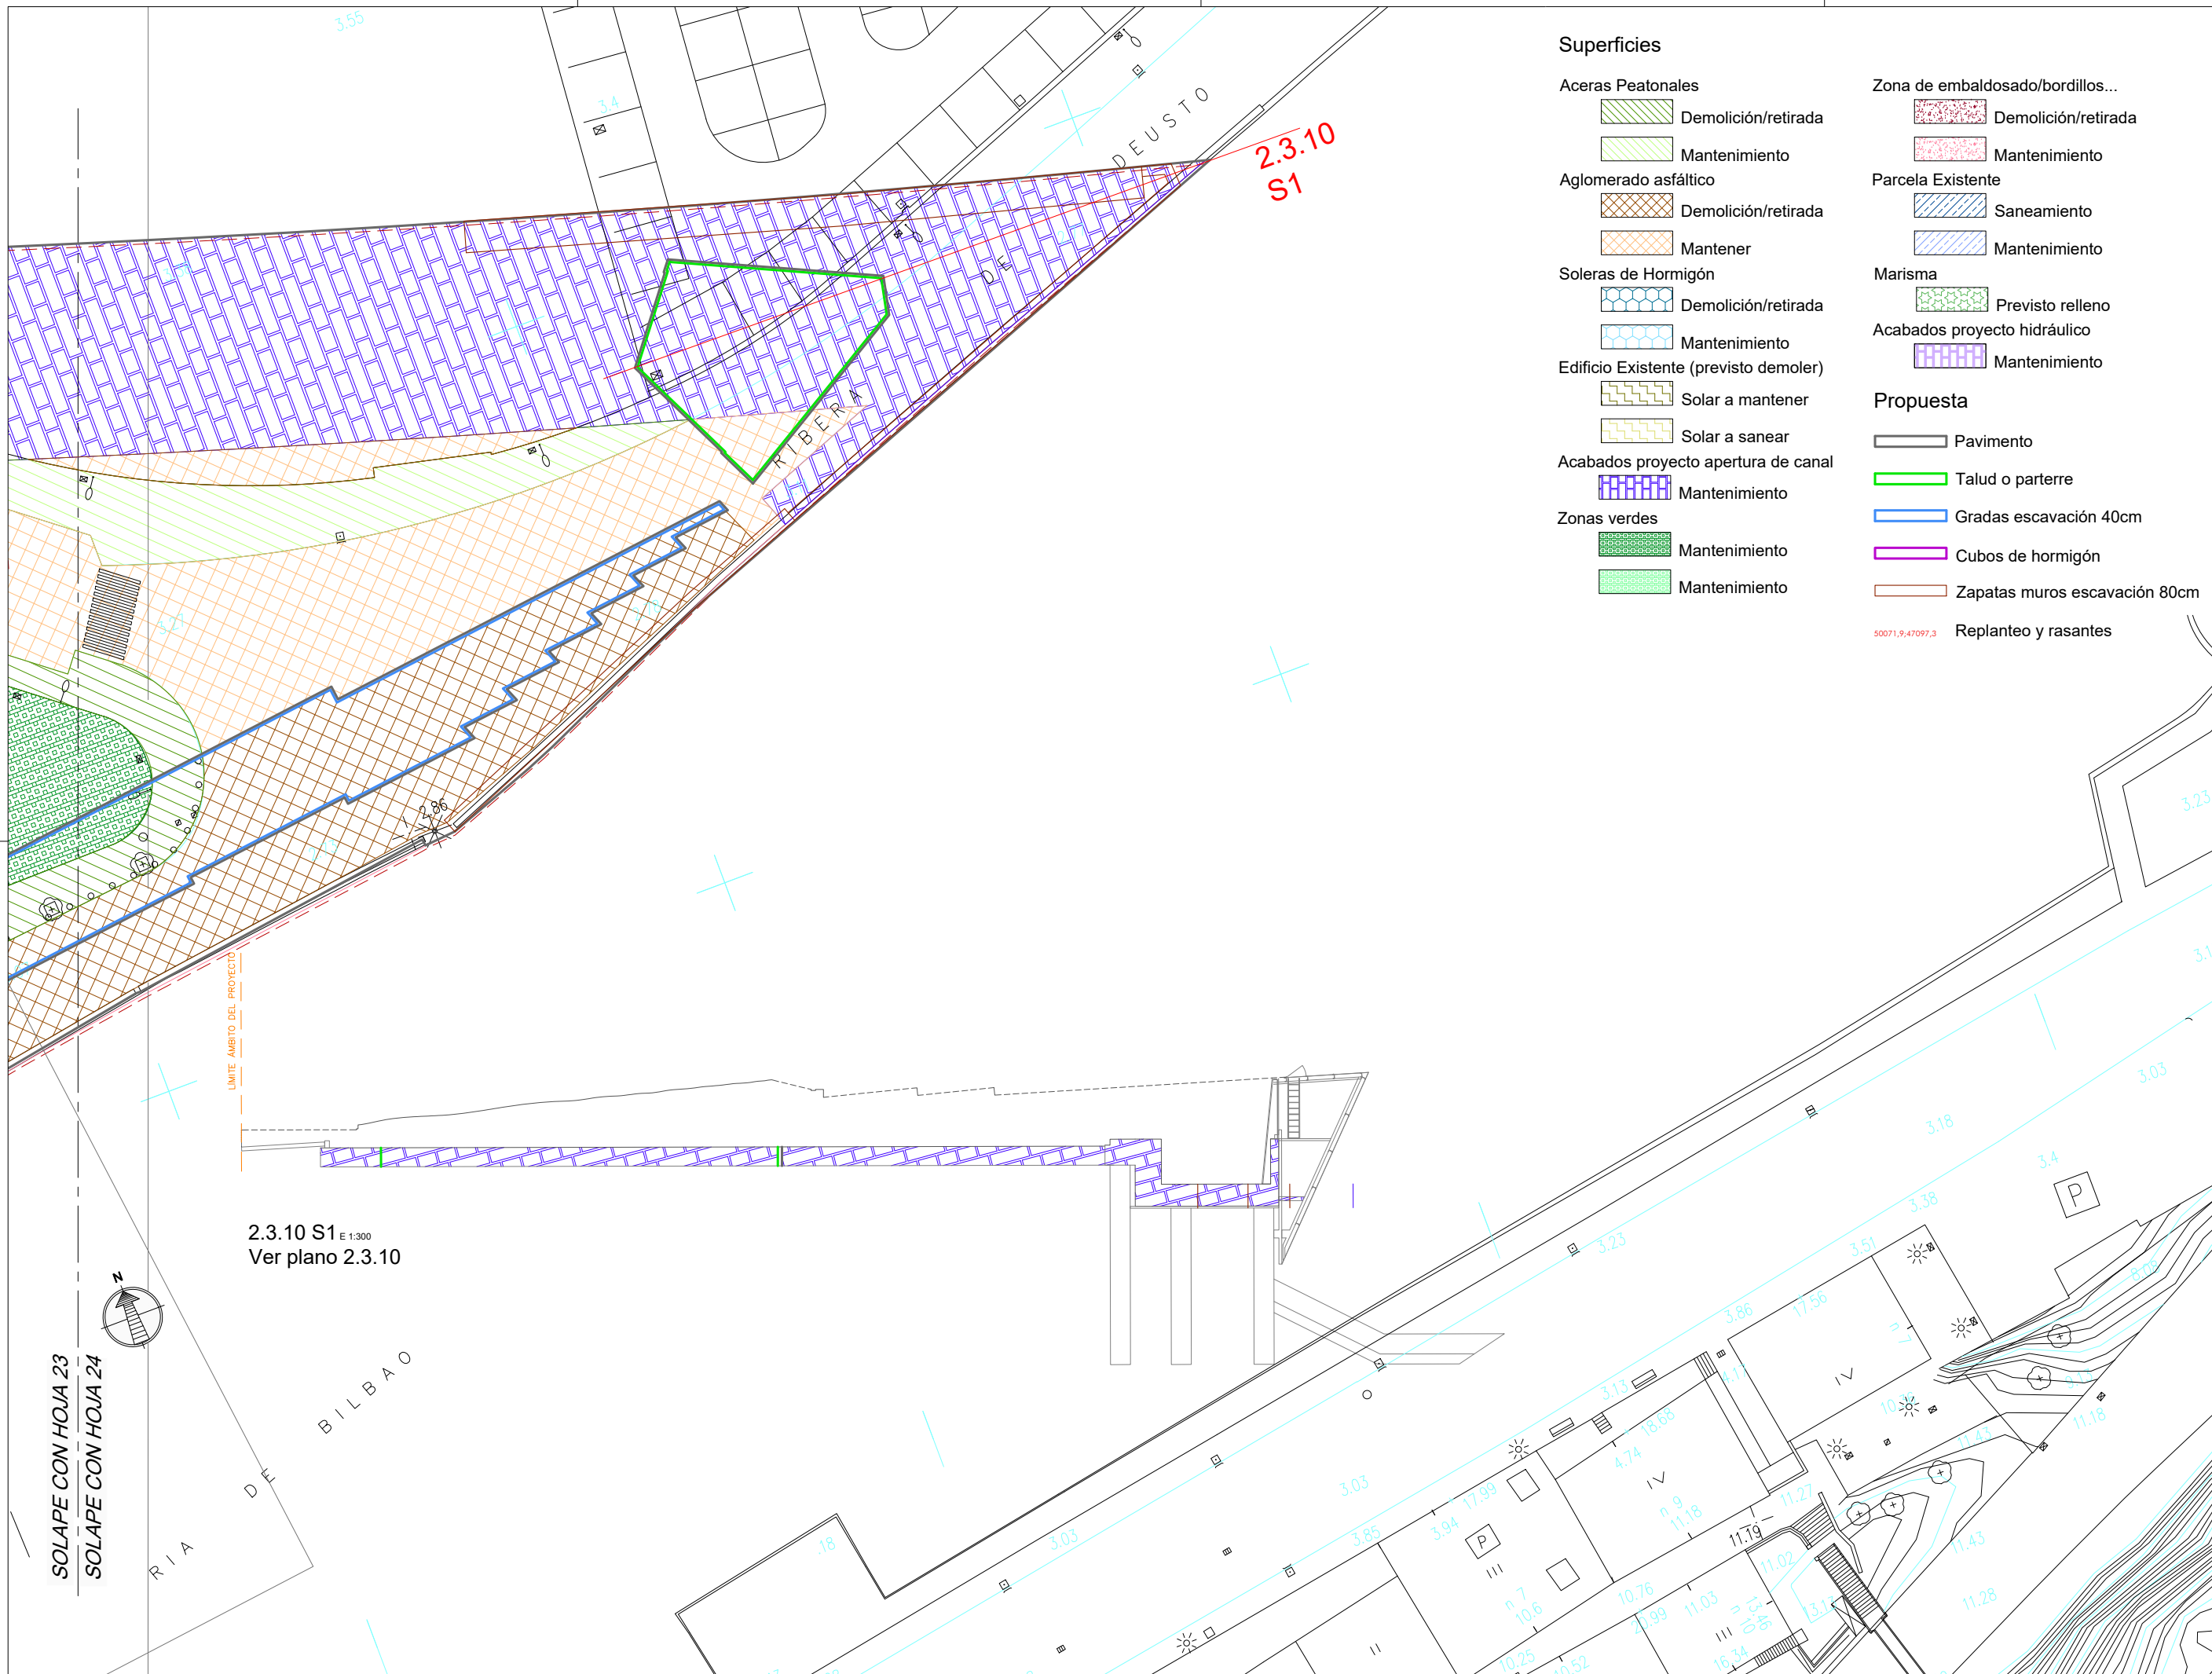

2.3.10 S1 E 1:300
Ver plano 2.3.10

SOLAPE CON HOJA 23
SOLAPE CON HOJA 24



Superficies

- Aceras Peatonales**
 - Demolición/retirada
 - Mantenimiento
- Aglomerado asfáltico**
 - Demolición/retirada
 - Mantener
- Soleras de Hormigón**
 - Demolición/retirada
 - Mantenimiento
- Edificio Existente (previsto demoler)**
 - Solar a mantener
 - Solar a sanear
- Acabados proyecto apertura de canal**
 - Mantenimiento
- Zonas verdes**
 - Mantenimiento
 - Mantenimiento

- Zona de embaldosado/bordillos...**
 - Demolición/retirada
 - Mantenimiento
- Parcela Existente**
 - Saneamiento
 - Mantenimiento
- Marisma**
 - Previsto relleno
- Acabados proyecto hidráulico**
 - Mantenimiento
- Propuesta**
 - Pavimento
 - Talud o parterre
 - Gradas excavación 40cm
 - Cubos de hormigón
 - Zapatas muros excavación 80cm
 - Replanteo y rasantes

NOTAS:
LA PROPIEDAD INTELECTUAL DE ESTE DOCUMENTO ESTÁ PROTEGIDA POR LA LEY.
EL USO DE ESTE DOCUMENTO ESTÁ REGULADO POR LOS PLIEGOS DE CONDICIONES DEL PROYECTO. LAS DIMENSIONES SE COMPROBARÁN EN OBRA Y APROBARÁN POR LA D.F. PREVIAMENTE A LA FABRICACIÓN, MONTAJE Y EJECUCIÓN.

PROMOTOR
JUNTA DE CONCERTACIÓN DE LA UNIDAD DE EJECUCIÓN UE-1 DE ZORROZAUURRE

PROYECTO
12-E-05
PROYECTO DE EJECUCIÓN DE LOS ESPACIOS LIBRES DE LA UNIDAD DE EJECUCIÓN UE-1 DE ZORROZAUURRE
FASE
PROY. DE EJECUCIÓN

PLANO
12-E-05
C_4.1.1

MOVIMIENTO DE TIERRAS
PLANTA DE
ESCALA 24 25
1/500 A3

VRS.	DOC.	FECHA
V0	BORRADOR	ENE.2015
V1	INICIAL	JUL.2015
V2	DOC. PARA APROBACIÓN DEFINITIVA	DIC.2016
V3	DOC. APROBACIÓN DEFINITIVA	NOV.2017

09/02/2018
COLEGIO OFICIAL DE ARQUITECTOS VASCO-NAVARRO
EUSKALI ERREAJA ARKITEKTEN ELKARTEGIA
DELEGACIÓN DE BIZKAIA
BIZKAIA OFIZIARITZA
VISADO BISATUA

EQUIPO REVISOR (Arquitectos)
- Jorge Cabrera Bartolomé
- Conchita de la Villa Riviere
- Marta González Cavia
- Inma Jansana Ferrer

COLABORADORES (Arquitectos)
- Martín González Cavia
- Jesús M. Baranda González
- Aitor Blanco Moreno
- Daria Cichon
- João Paulo de Freitas Faria
- Mauro André Ribeiro Cardoso
- Carlota Socías Cavrois



NOTAS:
 LA PROPIEDAD INTELECTUAL DE ESTE DOCUMENTO ESTÁ PROTEGIDA POR LA LEY.
 EL USO DE ESTE DOCUMENTO ESTÁ REGULADO POR LOS PLIEGOS DE CONDICIONES DEL PROYECTO. LAS DIMENSIONES SE COMPROBARÁN EN OBRA Y APROBARÁN POR LA D.F. PREVIAMENTE A LA FABRICACIÓN, MONTAJE Y EJECUCIÓN.

PROMOTOR
 JUNTA DE CONCERTACIÓN DE LA UNIDAD DE EJECUCIÓN UE-1 DE ZORROTZAURRE

PROYECTO
 12-E-05
 PROYECTO DE EJECUCIÓN DE LOS ESPACIOS LIBRES DE LA UNIDAD DE EJECUCIÓN UE-1 DE ZORROTZAURRE
 FASE
 PROY. DE EJECUCIÓN

PLANO
 12-E-05

C_4.1.1

MOVIMIENTO DE TIERRAS
 HOJA DE

ESCALA 25 25

1/500 A3

VRS.	DOC.	FECHA
V0	BORRADOR	ENE.2015
V1	INICIAL	JUL.2015
V2	DOC. PARA APROBACIÓN DEFINITIVA	DIC.2016
V3	DOC. APROBACIÓN DEFINITIVA	NOV.2017

COLEGIO DE ARQUITECTOS VASCO-NAVARRO
 EUSKALITIKO ARKITEKTEN ELKARGO OFIZIALA
 DELEGACIÓI BIZKAIA
 BIZKAIA OFIZIARITZA


09/02/2018

VISADO BISATUA

EQUIPO REVISOR
 (Arquitectos)
 - Jorge Cabrera Bartolomé
 - Conchita de la Villa Rivière
 - Marta González Cavia
 - Inma Jansana Ferrer

COLABORADORES
 (Arquitectos)
 - Martín González Cavia
 - Jesús M. Baranda González
 - Aitor Blanco Moreno
 - Daria Cichon
 - João Paulo de Freitas Faria
 - Mauro André Ribeiro Cardoso
 - Carlota Socías Cavros


JANSANA DE LA VILLA DE PAUW
 ARQUITECTES

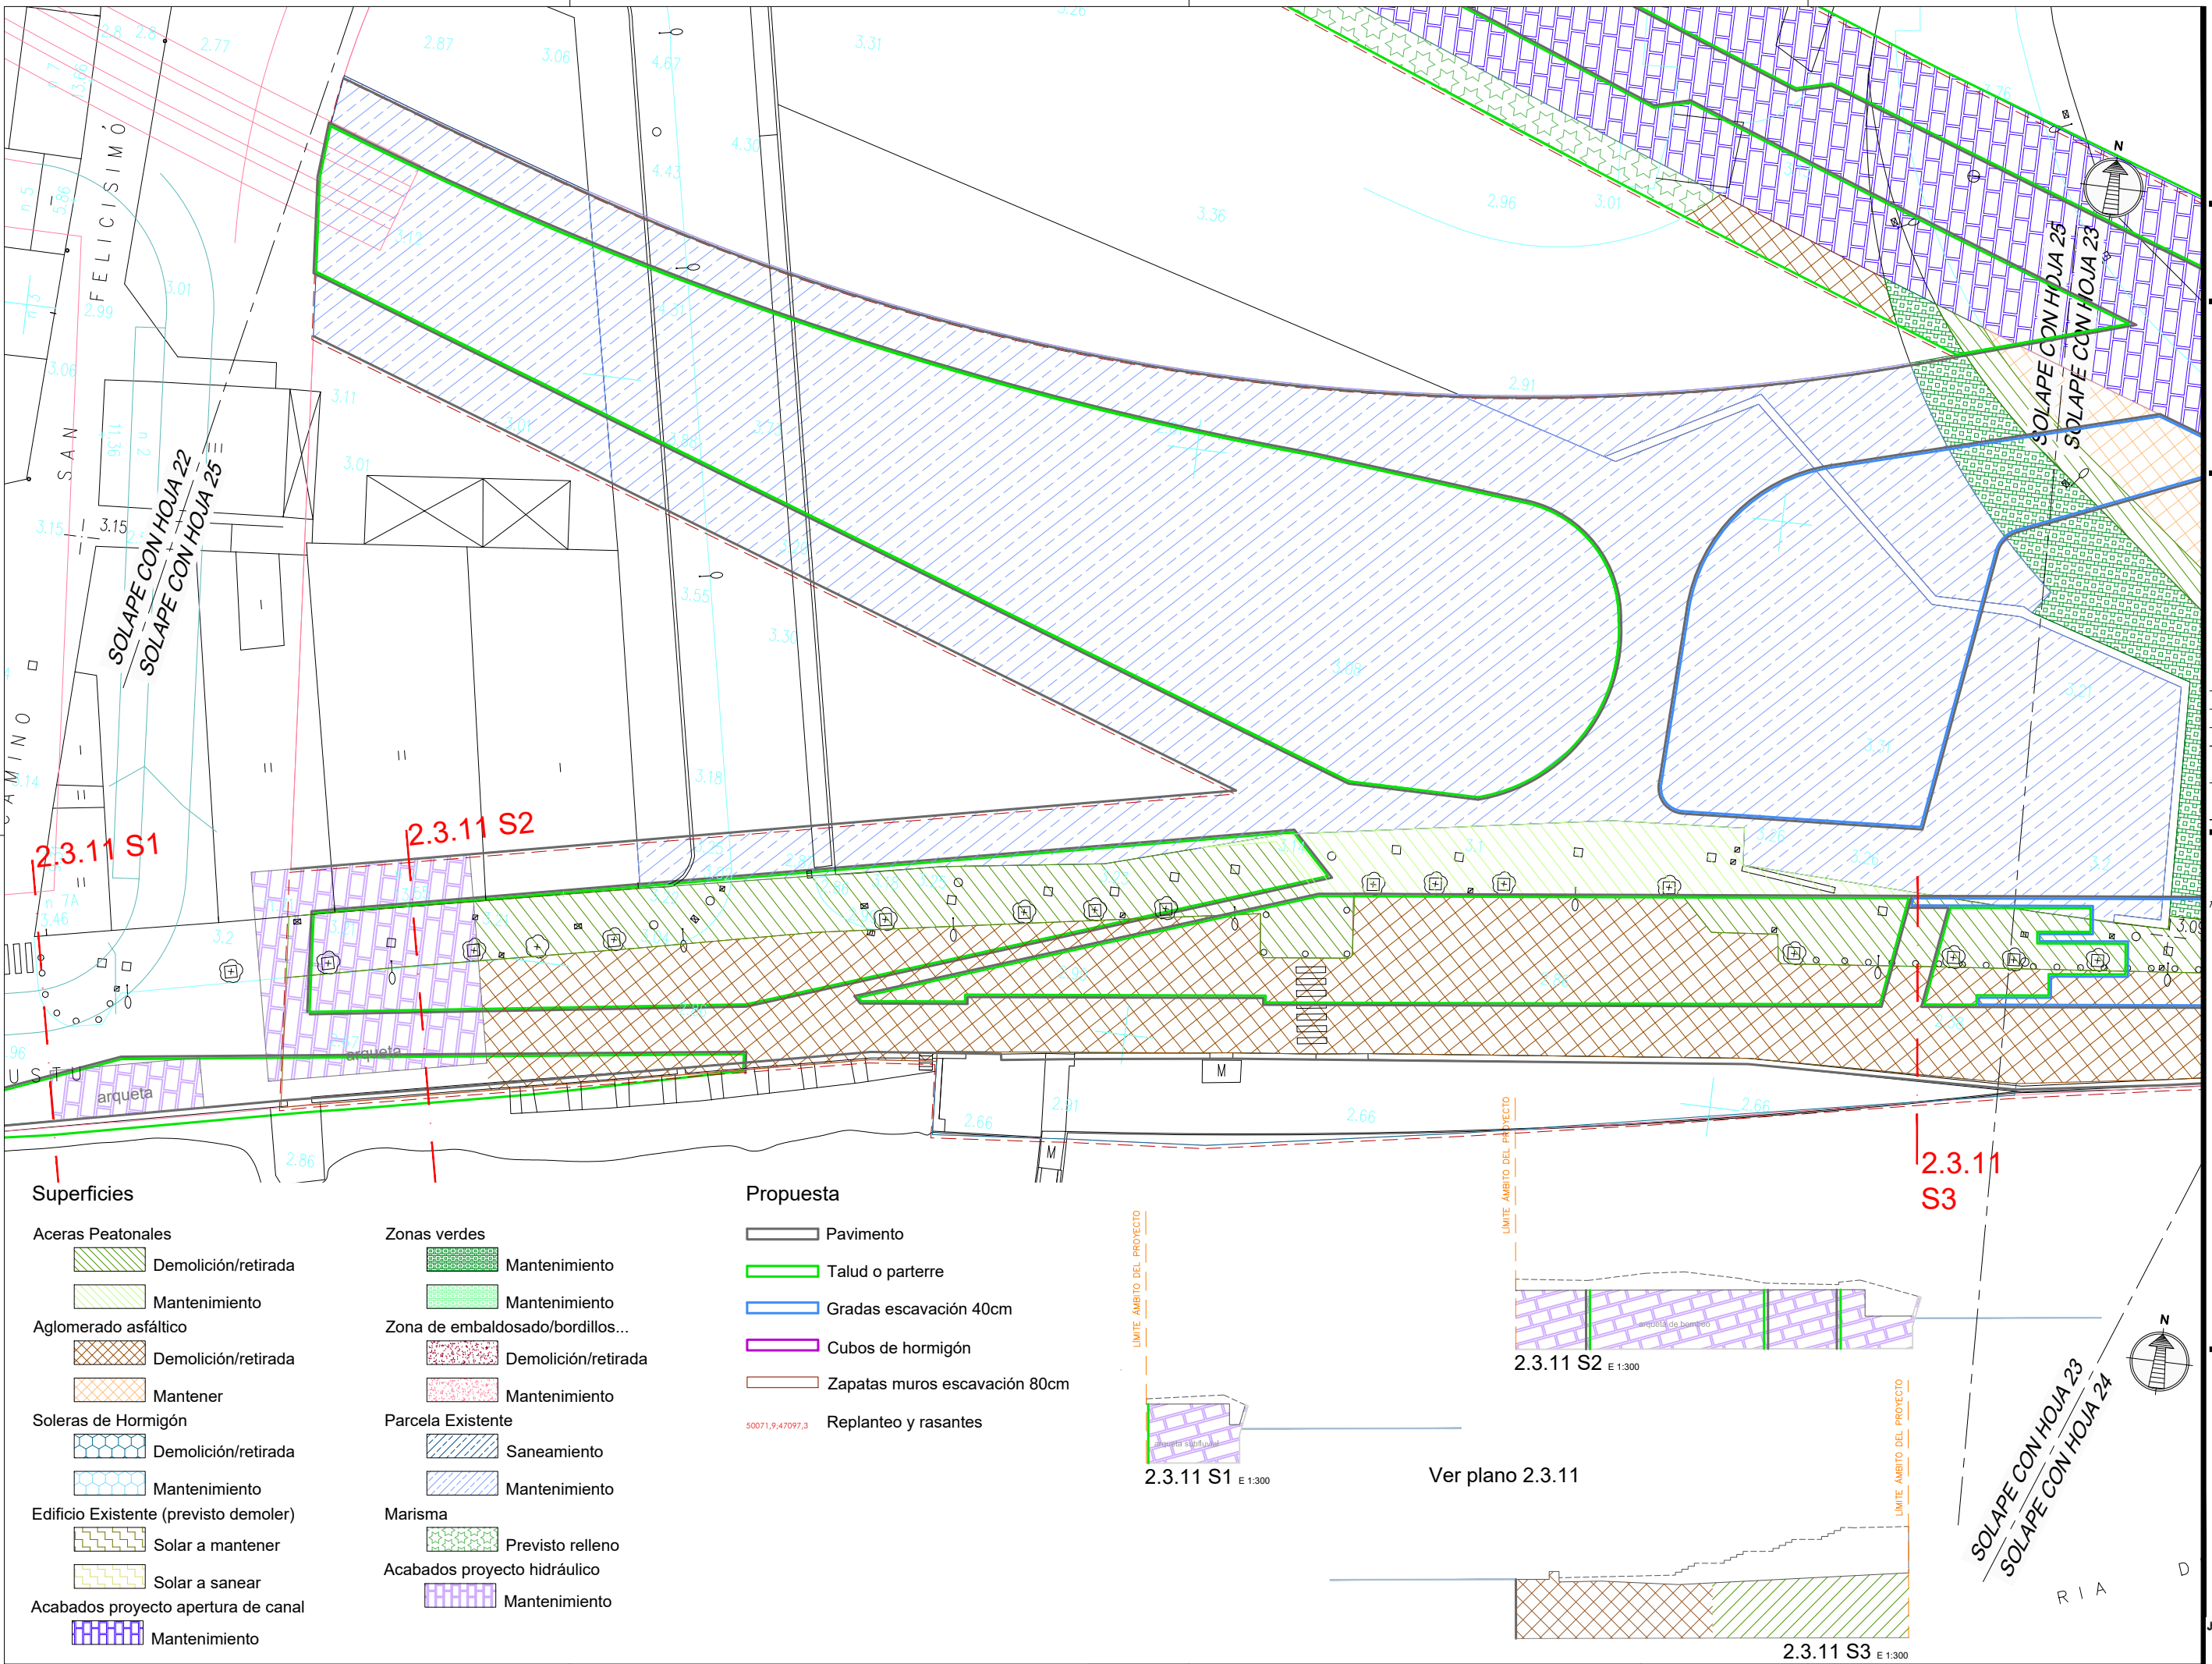


- Superficies**
- Aceras Peatonales
 - Demolición/retirada
 - Mantenimiento
 - Aglomerado asfáltico
 - Demolición/retirada
 - Mantener
 - Soleras de Hormigón
 - Demolición/retirada
 - Mantenimiento
 - Edificio Existente (previsto demoler)
 - Solar a mantener
 - Solar a sanear
 - Acabados proyecto apertura de canal
 - Mantenimiento

- Zonas verdes**
- Mantenimiento
 - Mantenimiento
 - Zona de embaldosado/bordillos...
 - Demolición/retirada
 - Mantenimiento
 - Parcela Existente
 - Saneamiento
 - Mantenimiento
 - Marisma
 - Previsto relleno
 - Acabados proyecto hidráulico
 - Mantenimiento

- Propuesta**
- Pavimento
 - Talud o parterre
 - Gradas excavación 40cm
 - Cubos de hormigón
 - Zapatas muros excavación 80cm
 - Replanteo y rasantes

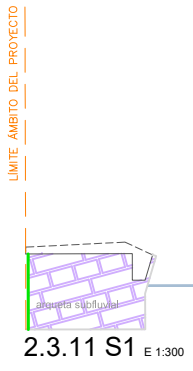


Ver plano 2.3.11

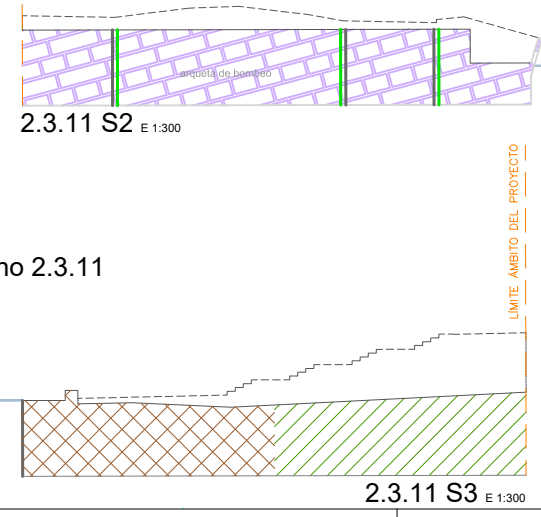


R I A D

PLANTA GENERAL

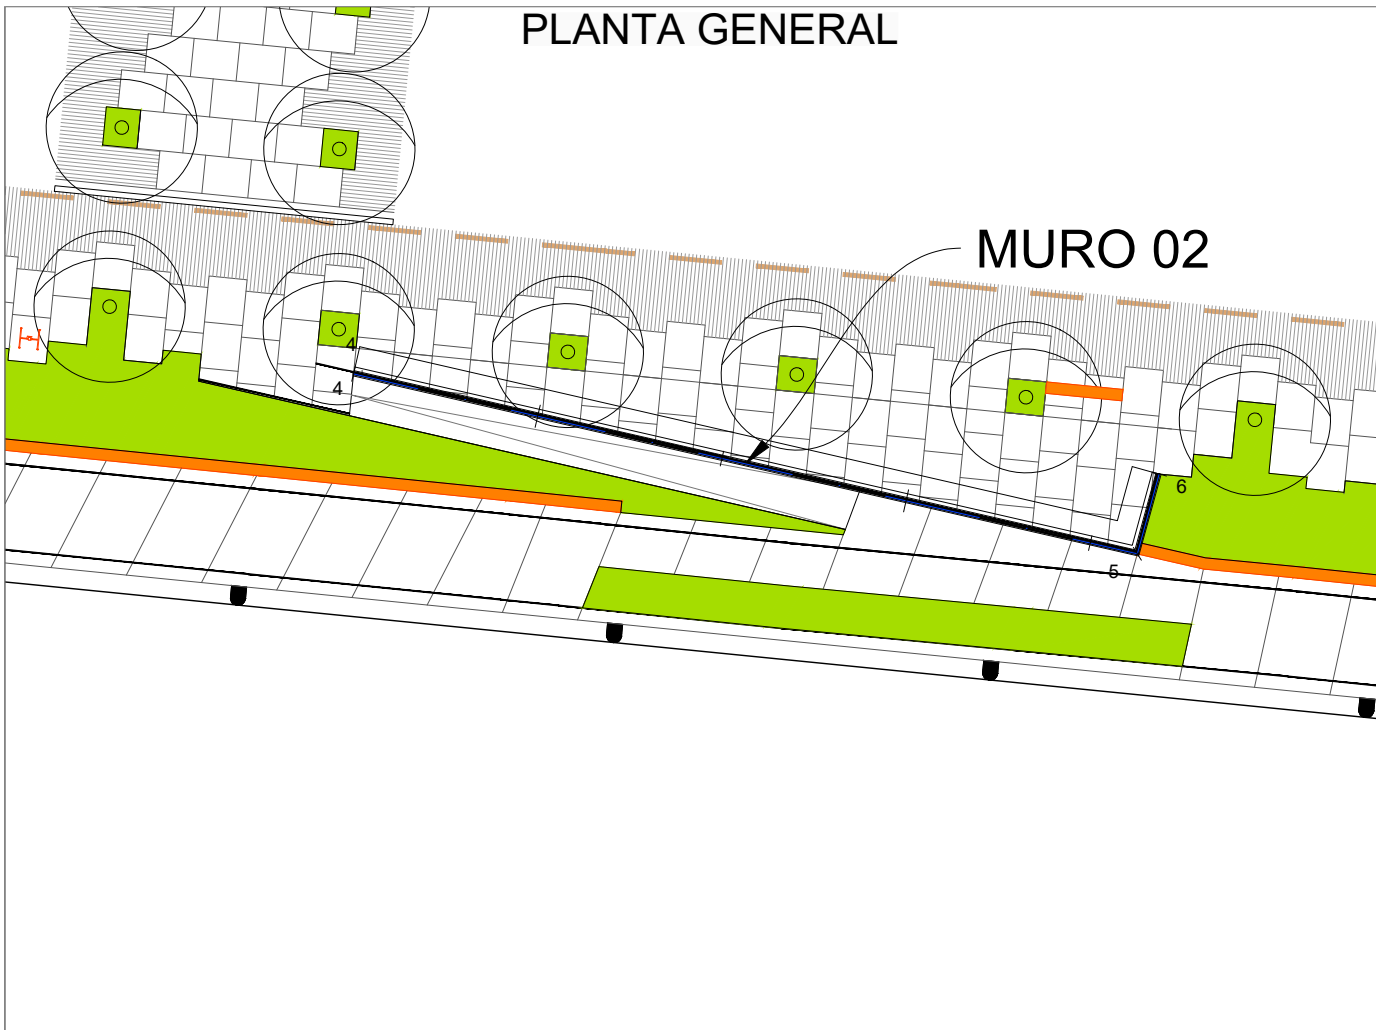

PLANTA DE REPLANTEO

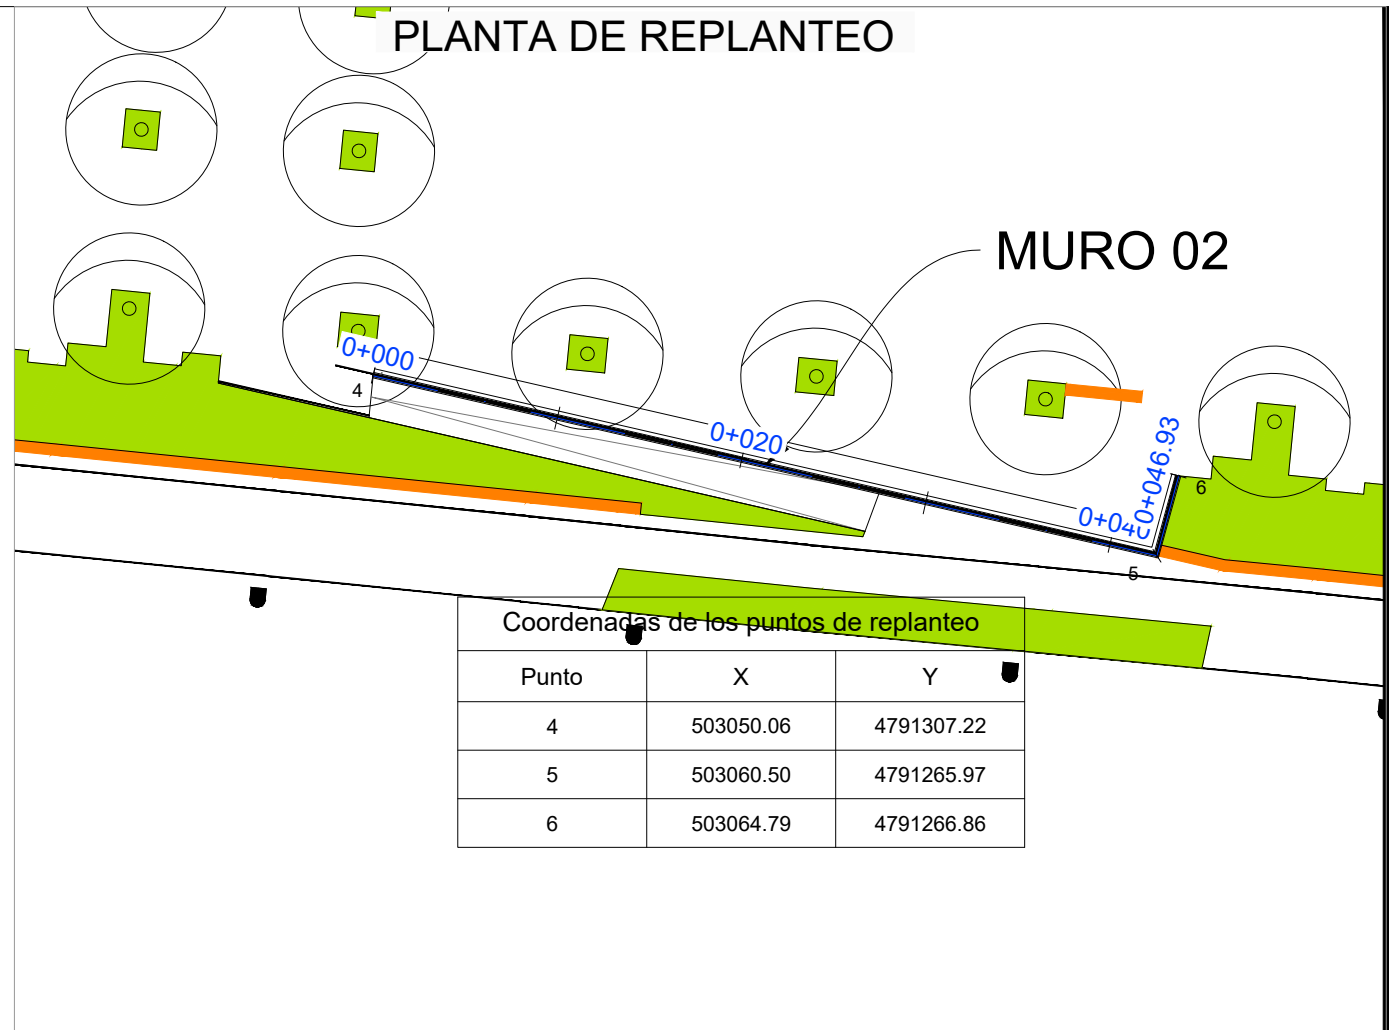

NOTAS:
LA PROPIEDAD INTELECTUAL DE ESTE DOCUMENTO ESTÁ PROTEGIDA POR LA LEY.
EL USO DE ESTE DOCUMENTO ESTÁ REGULADO POR LOS PLIEGOS DE CONDICIONES DEL PROYECTO. LAS DIMENSIONES SE COMPROBARÁN EN OBRA Y APROBARÁN POR LA D.F. PREVIAMENTE A LA FABRICACIÓN, MONTAJE Y EJECUCIÓN.

PROMOTOR

JUNTA DE CONCERTACIÓN DE LA UNIDAD DE EJECUCIÓN UE-1 DE ZORROTZAUURRE

PROYECTO
12-E-05
PROYECTO DE EJECUCIÓN DE LOS ESPACIOS LIBRES DE LA UNIDAD DE EJECUCIÓN UE-1 DE ZORROTZAUURRE

FASE
PROY. DE EJECUCIÓN

PLANO
12-E-05

C_5.1.1

OBRA CIVIL
ESTRUCTURAS Y CONTENCIÓNES


HOJA 2 DE 11

ESCALA 1/400, 1/100, 1/50

VR.	DOC.	FECHA
V0	BORRADOR	ENE.2015
V1	INICIAL	JUL.2015



PERFIL LONGITUDINAL

Muro 02 Perfil Longitudinal
Eh: 1/400 Ev: 1/100

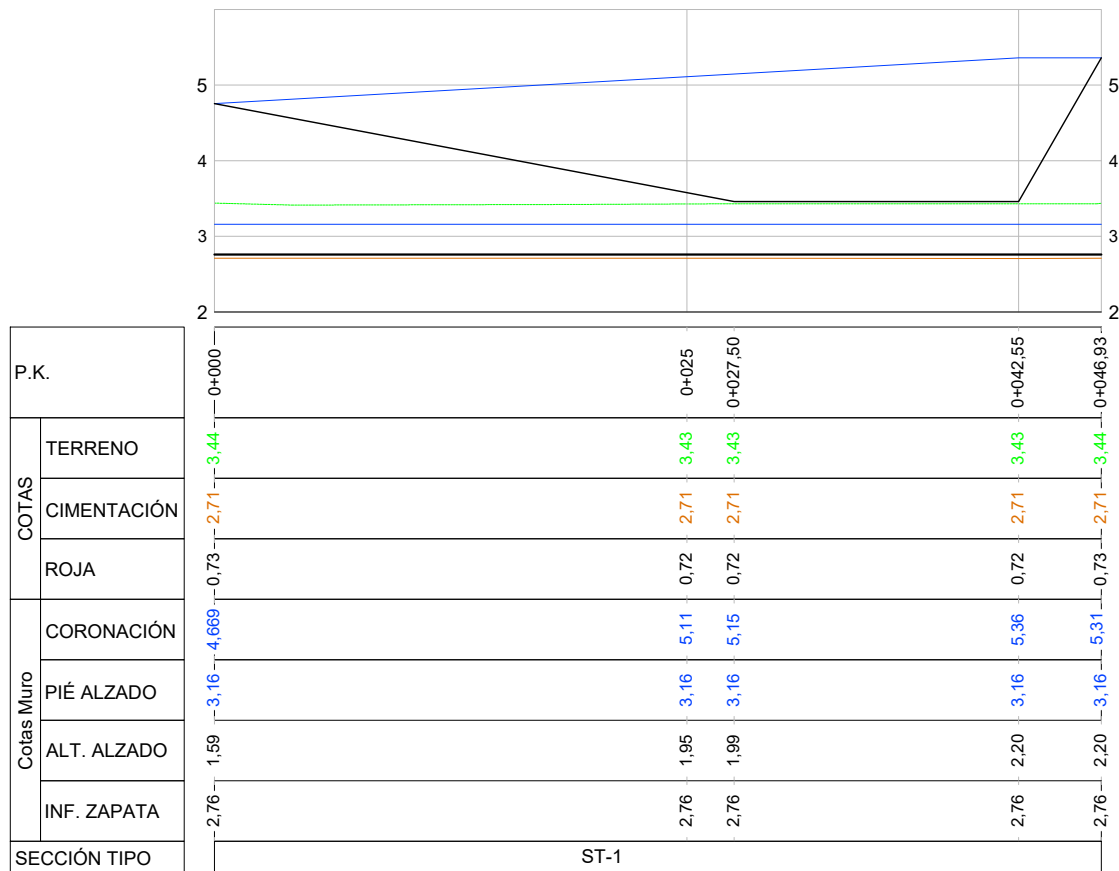

SECCIÓN TIPO

ST-1
Escala 1:50

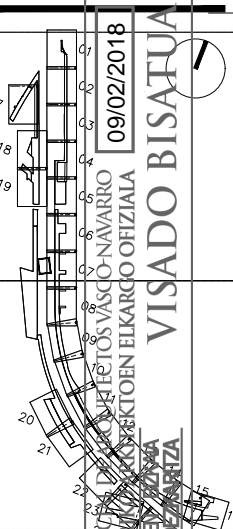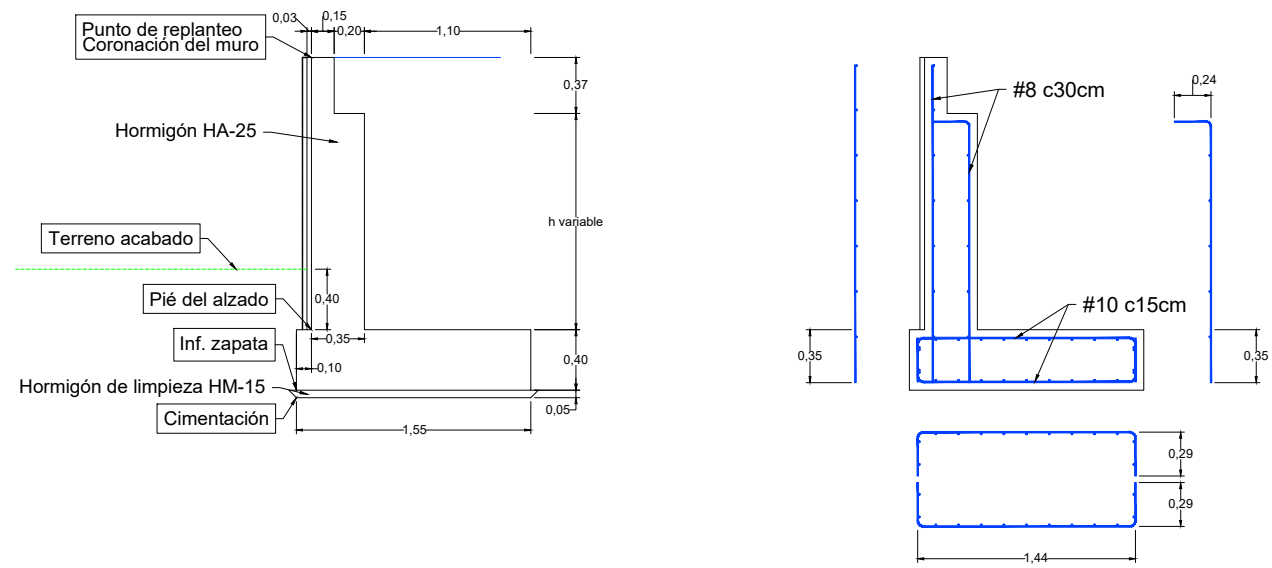


CONSULTOR
Alvaro García
Ingeniero

EQUIPO REDACTOR
(Arquitectos)
- Jorge Cabrera Bartolomé
- Conchita de la Villa Rivière
- Marta González Cavia
- Inma Jansana Ferrer

COLABORADORES
(Arquitectos)
- Martín González Cavia
- Jesús M. Baranda González
- Aitor Blanco Moreno
- Daria Cichon
- João Paulo de Freitas Faria
- Mauro André Ribeiro Cardoso
- Carlota Socías Cavros


PLANTA GENERAL

MURO 03

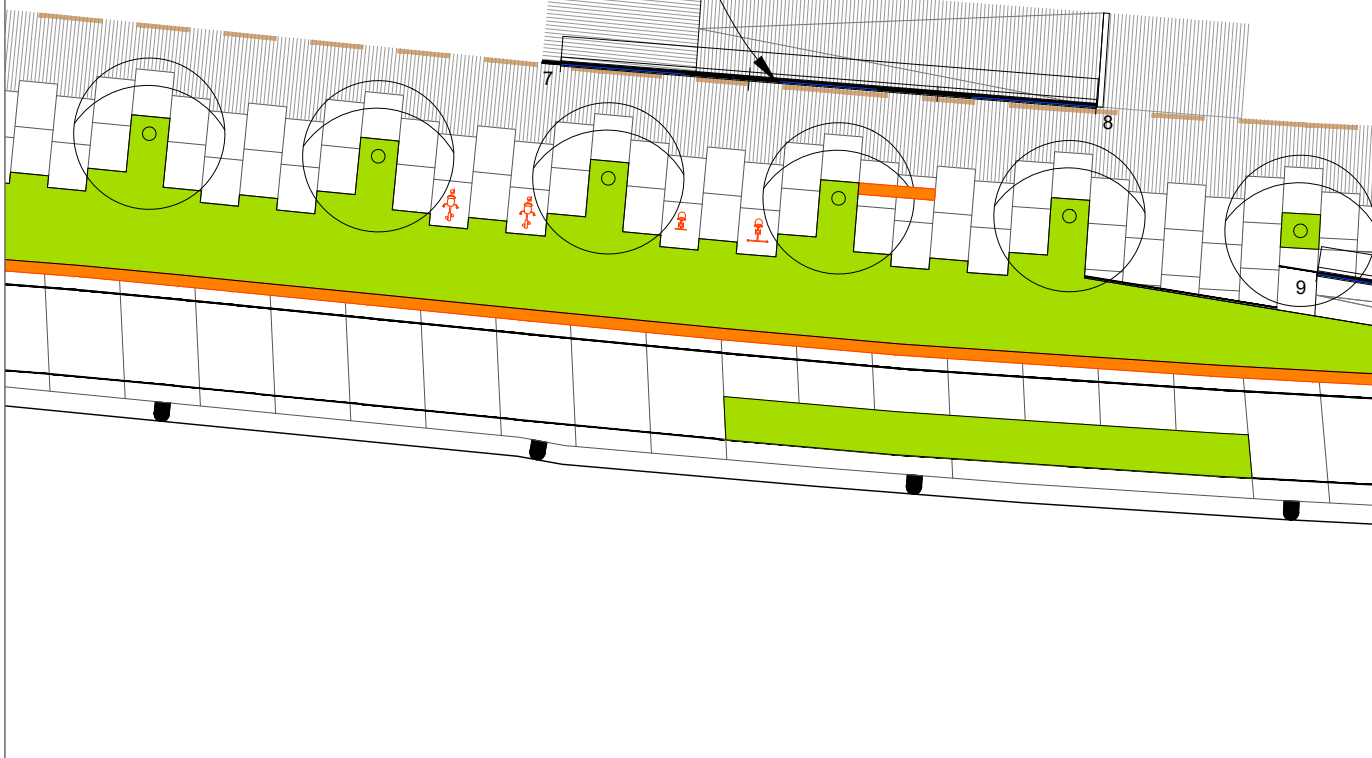

PLANTA DE REPLANTEO

MURO 03

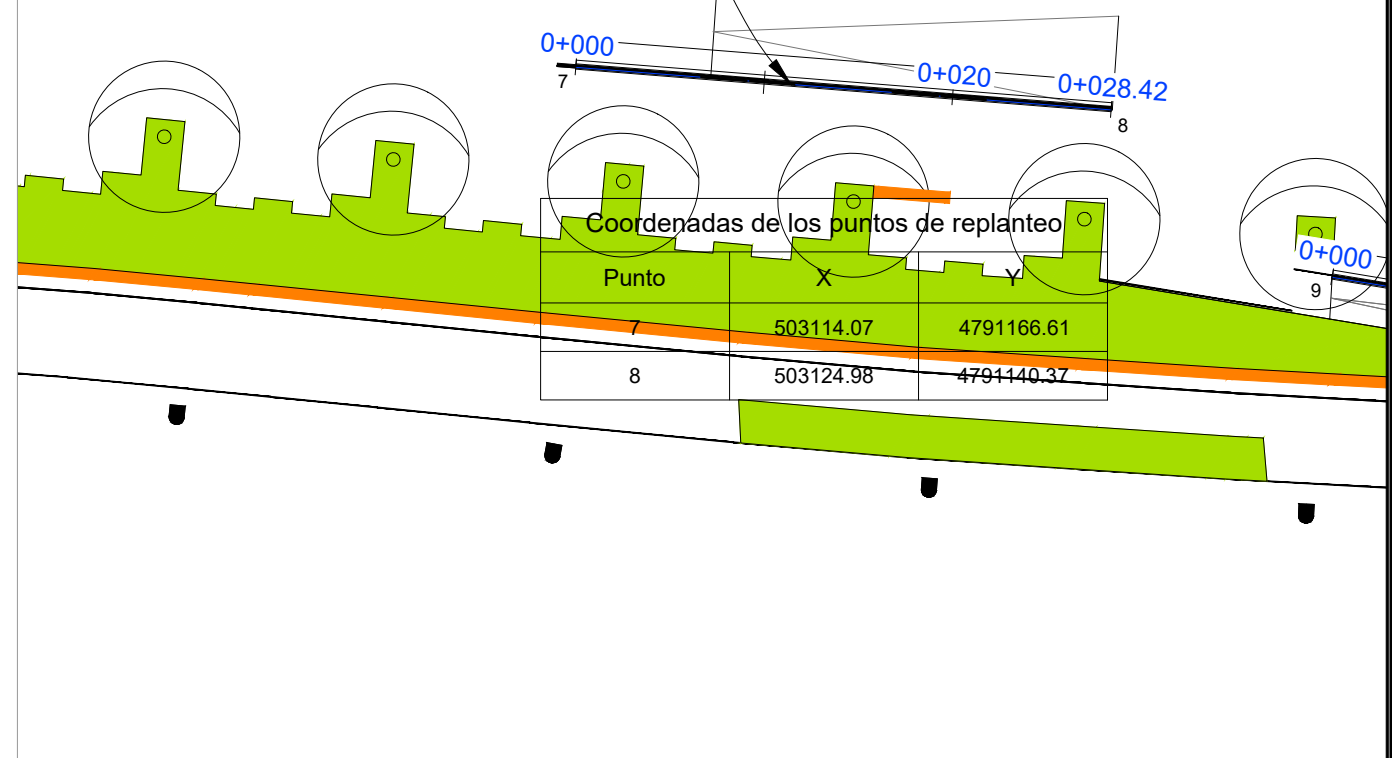

NOTAS:
LA PROPIEDAD INTELECTUAL DE ESTE DOCUMENTO ESTÁ PROTEGIDA POR LA LEY.
EL USO DE ESTE DOCUMENTO ESTÁ REGULADO POR LOS PLIEGOS DE CONDICIONES DEL PROYECTO. LAS DIMENSIONES SE COMPROBARÁN EN OBRA Y APROBARÁN POR LA D.F. PREVIAMENTE A LA FABRICACIÓN, MONTAJE Y EJECUCIÓN.

PROMOTOR

JUNTA DE CONCERTACIÓN DE LA UNIDAD DE EJECUCIÓN UE-1 DE ZORROTZAURRE

PROYECTO
12-E-05
PROYECTO DE EJECUCIÓN DE LOS ESPACIOS LIBRES DE LA UNIDAD DE EJECUCIÓN UE-1 DE ZORROTZAURRE

FASE
PROY. DE EJECUCIÓN

PLANO
12-E-05

C_5.1.1

OBRA CIVIL
ESTRUCTURAS Y CONTENCIÓNES


HOJA 3 DE 11

ESCALA 1/400, 1/100, 1/50

VRS.	DOC.	FECHA
V0	BORRADOR	ENE.2015
V1	INICIAL	JUL.2015

PERFIL LONGITUDINAL



Muro 03 Perfil Longitudinal
Eh: 1/400 Ev: 1/100

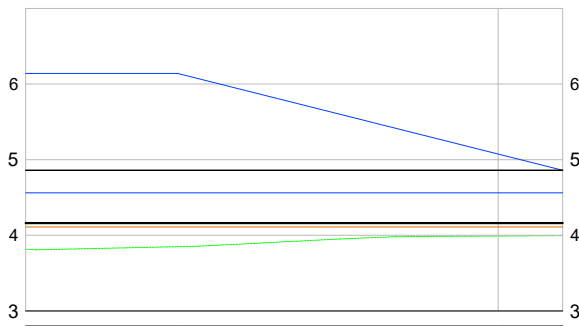

P.K.	0+000	0+008,04	0+025	0+028,42	
COTAS	TERRENO	3,82	3,85	3,99	4,0
	CIMENTACIÓN	4,11	4,11	4,11	4,11
Cotas Muro	ROJA	0,29	0,26	0,12	0,11
	CORONACIÓN	6,14	6,14	5,07	4,86
SECCIÓN TIPO	PIÉ ALZADO	4,56	4,56	4,56	4,56
	ALT. ALZADO	1,58	1,58	0,51	0,30
	INF. ZAPATA	4,16	4,16	4,16	4,16

SECCIÓN TIPO

ST-1
Escala 1:50

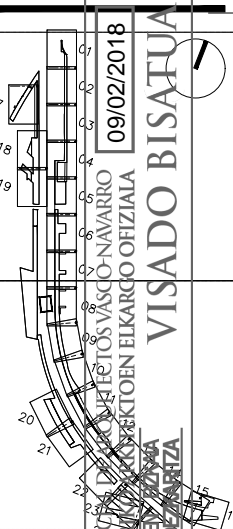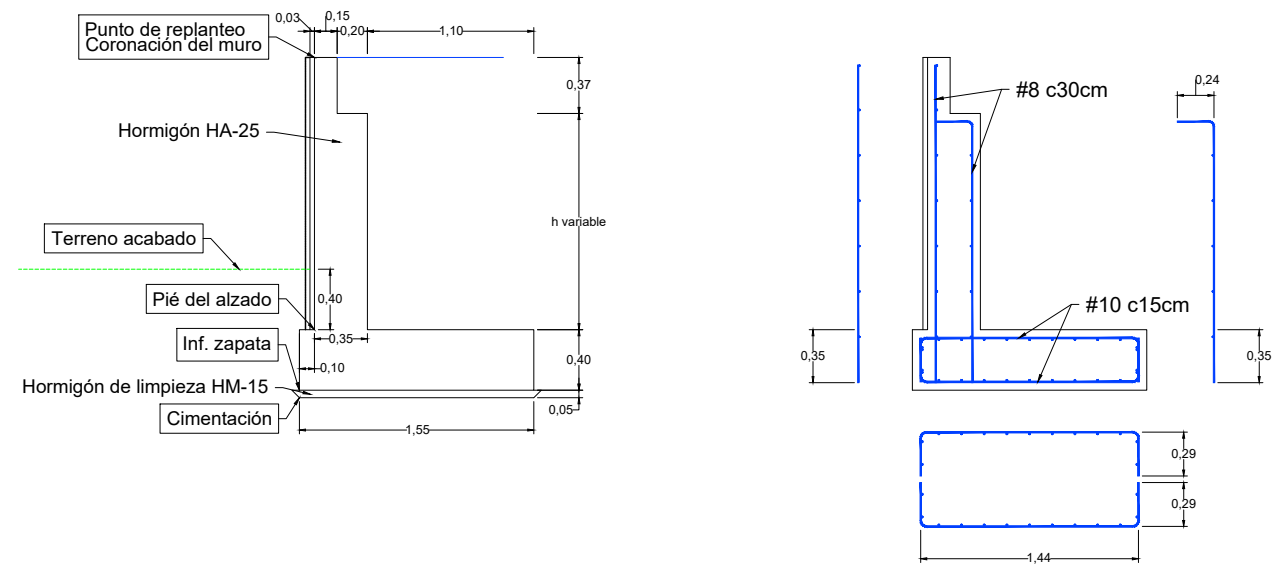


CONSULTOR
Alvaro García
Ingeniero


EQUIPO REDACTOR (Arquitectos)
 - Jorge Cabrera Bartolomé
 - Conchita de la Villa Rivière
 - Marta González Cavia
 - Inma Jansana Ferrer

COLABORADORES (Arquitectos)
 - Martín González Cavia
 - Jesús M. Baranda González
 - Aitor Blanco Moreno
 - Daria Cichon
 - João Paulo de Freitas Faria
 - Mauro André Ribeiro Cardoso
 - Carlota Socías Cavros

PLANTA GENERAL

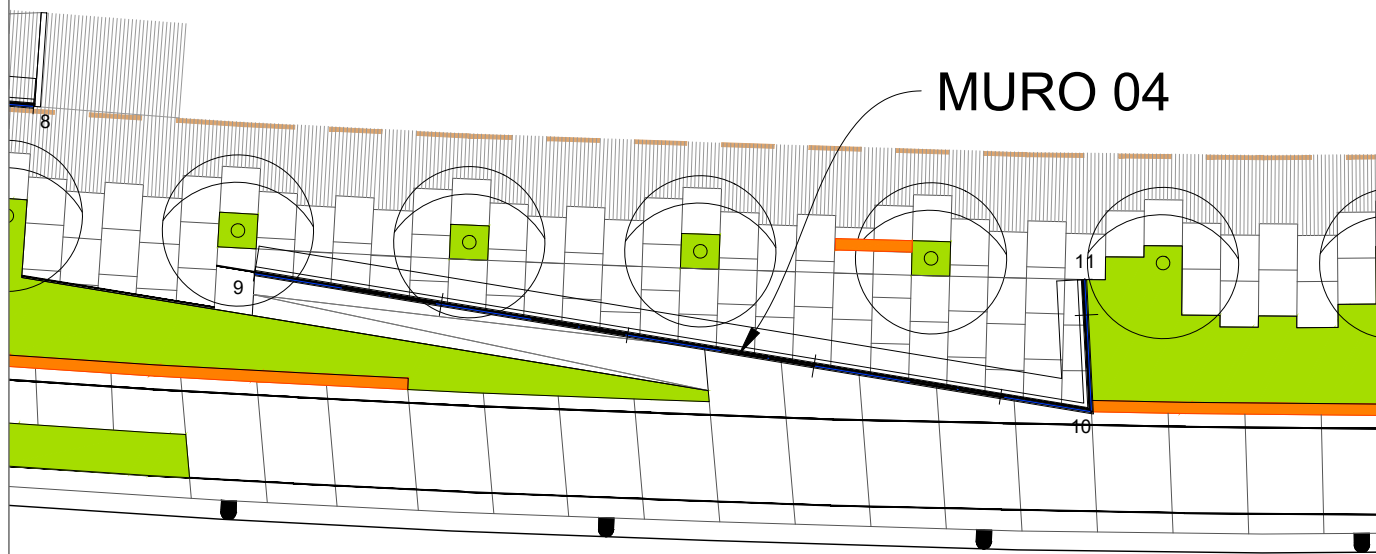

PLANTA DE REPLANTEO

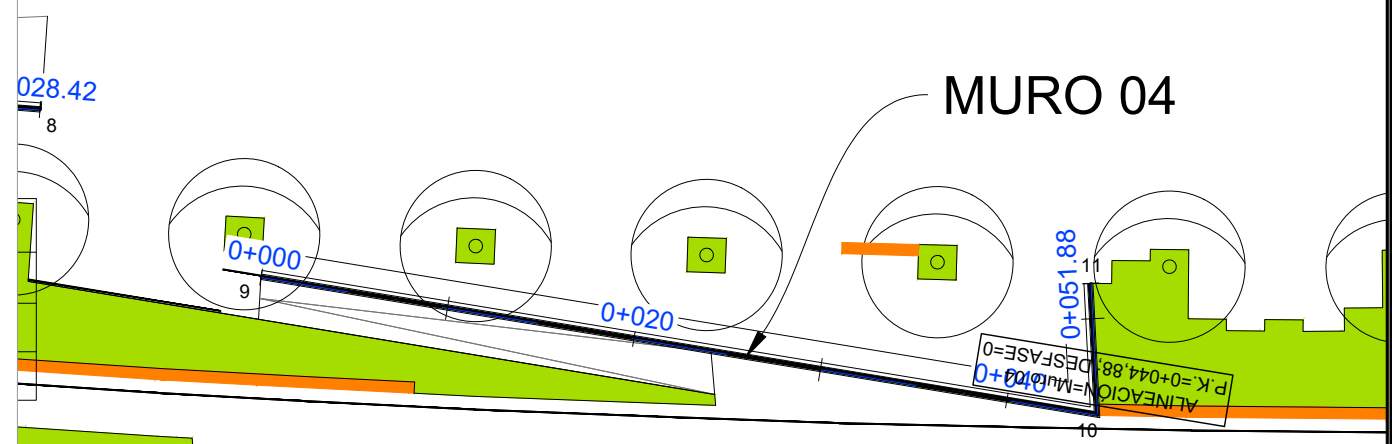

Coordenadas de los puntos de replanteo

Punto	X	Y
9	503122.43	4791125.92
10	503136.12	4791083.19
11	503142.18	4791086.69

NOTAS:
LA PROPIEDAD INTELECTUAL DE ESTE DOCUMENTO ESTÁ PROTEGIDA POR LA LEY.
EL USO DE ESTE DOCUMENTO ESTÁ REGULADO POR LOS PLIEGOS DE CONDICIONES DEL PROYECTO. LAS DIMENSIONES SE COMPROBARÁN EN OBRA Y APROBARÁN POR LA D.F. PREVIAMENTE A LA FABRICACIÓN, MONTAJE Y EJECUCIÓN.

PROMOTOR

JUNTA DE CONCERTACIÓN DE LA UNIDAD DE EJECUCIÓN UE-1 DE ZORROTZAURRE

PROYECTO
12-E-05
PROYECTO DE EJECUCIÓN DE LOS ESPACIOS LIBRES DE LA UNIDAD DE EJECUCIÓN UE-1 DE ZORROTZAURRE

FASE
PROY. DE EJECUCIÓN

PLANO
12-E-05

C_5.1.1

OBRA CIVIL
ESTRUCTURAS Y CONTENCIÓNES


HOJA 4 DE 11

ESCALA 1/400, 1/100, 1/50

VRS.	DOC.	FECHA
V0	BORRADOR	ENE.2015
V1	INICIAL	JUL.2015



PERFIL LONGITUDINAL

Muro 04 Perfil Longitudinal
Eh: 1/400 Ev: 1/100

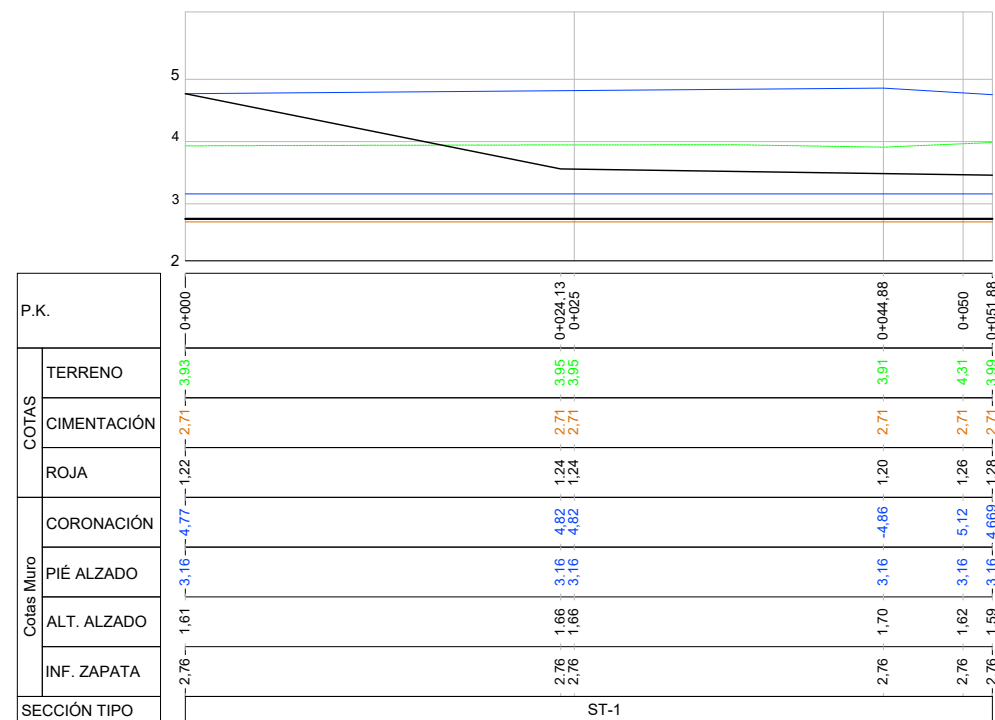

SECCIÓN TIPO



ST-1
Escala 1:50

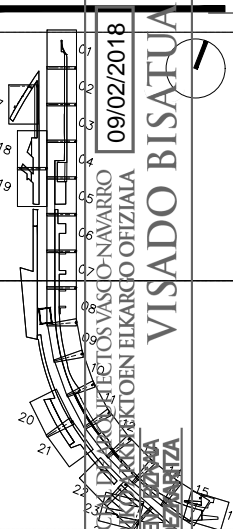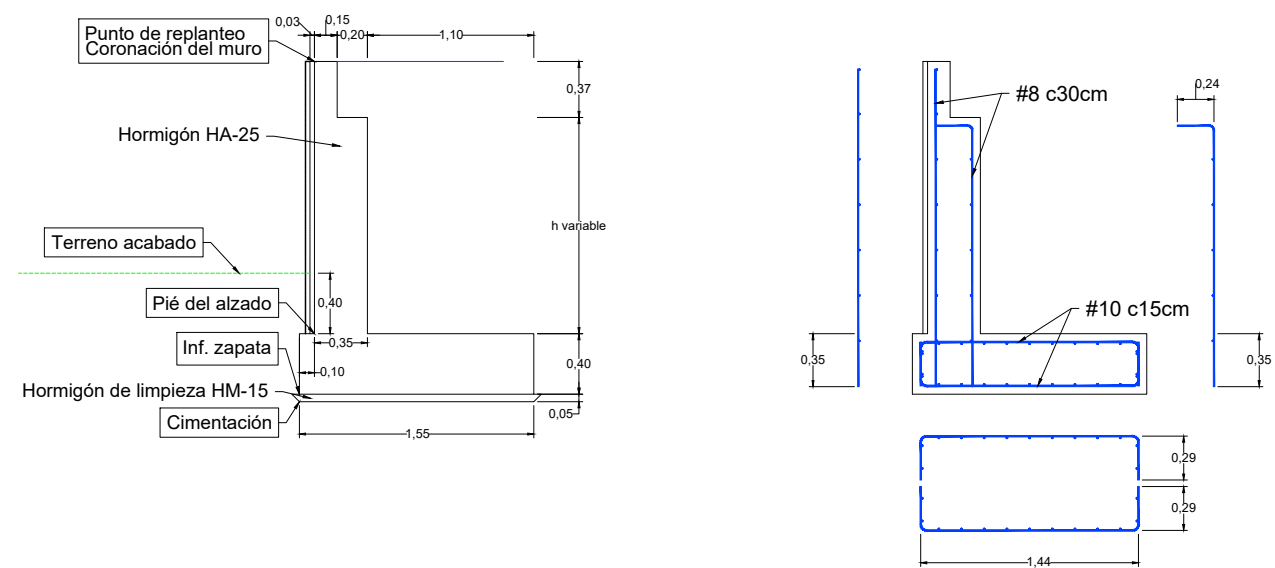

CONSULTOR
Alvaro Garcia
Ingeniero

EQUIPO REDACTOR
(Arquitectos)
- Jorge Cabrera Bartolomé
- Conchita de la Villa Rivière
- Marta González Cavia
- Inma Jansana Ferrer

COLABORADORES
(Arquitectos)
- Martín González Cavia
- Jesús M. Baranda González
- Aitor Blanco Moreno
- Daria Cichon
- João Paulo de Freitas Faria
- Mauro André Ribeiro Cardoso
- Carlota Socías Cavrois

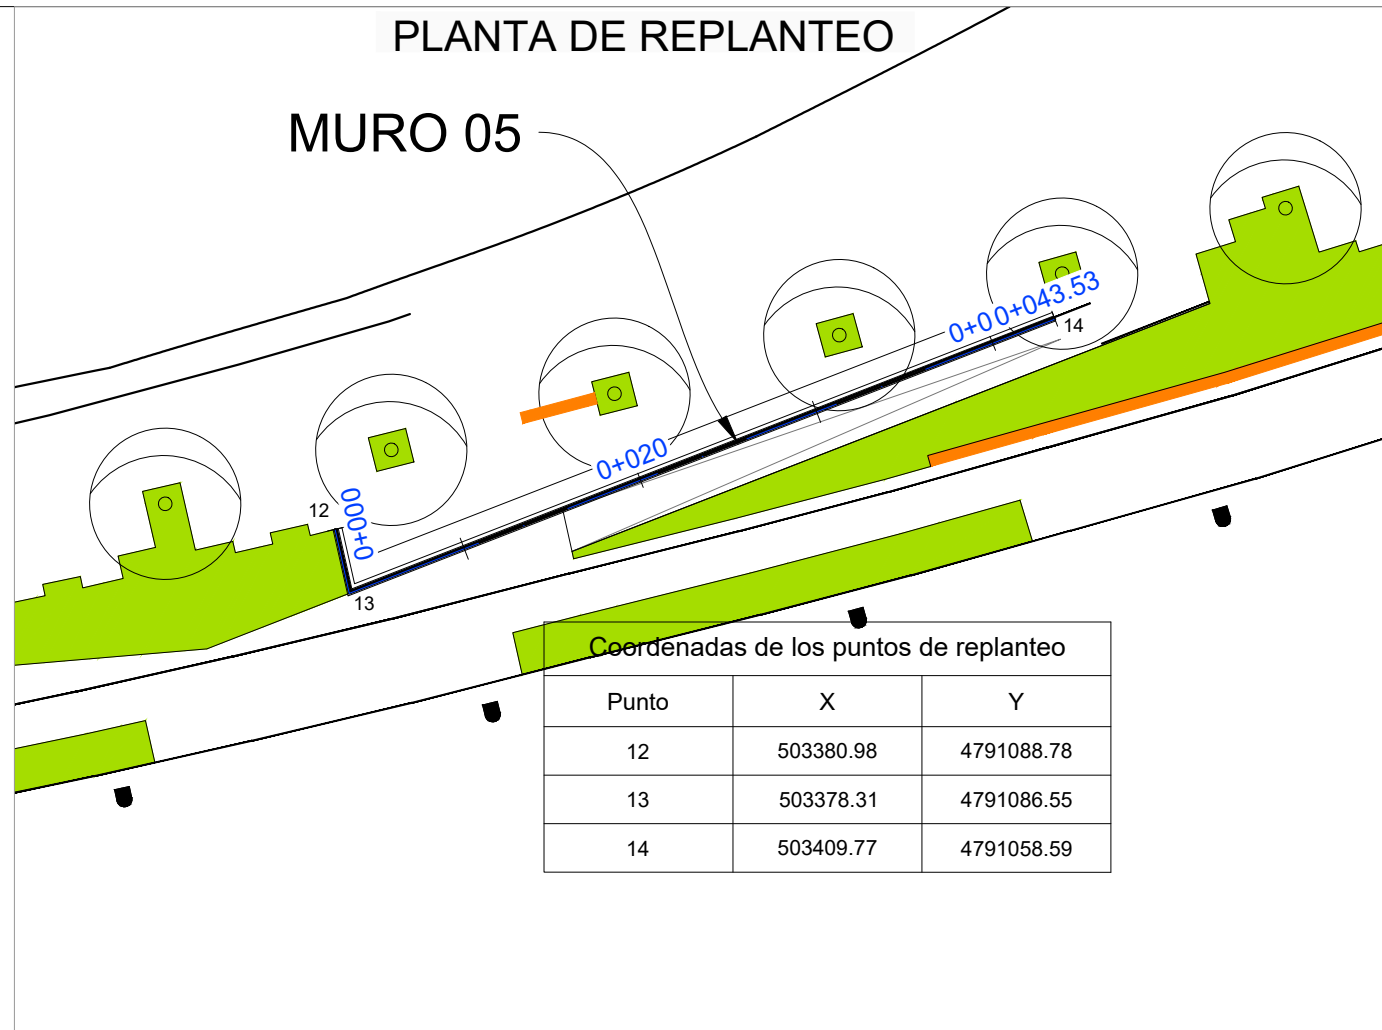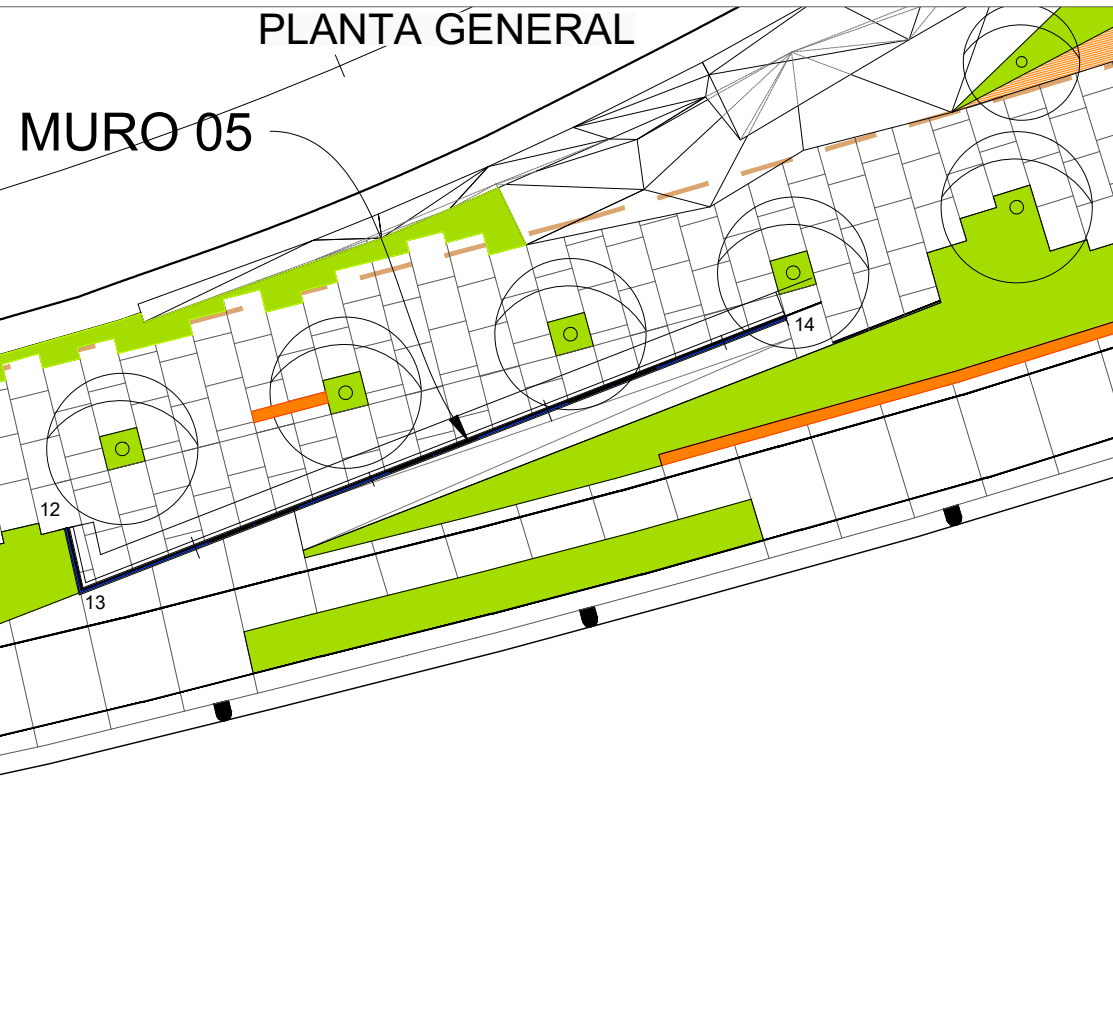

NOTAS:
LA PROPIEDAD INTELECTUAL DE ESTE DOCUMENTO ESTÁ PROTEGIDA POR LA LEY.
EL USO DE ESTE DOCUMENTO ESTÁ REGULADO POR LOS PLIEGOS DE CONDICIONES DEL PROYECTO. LAS DIMENSIONES SE COMPROBARÁN EN OBRA Y APROBARÁN POR LA D.F. PREVIAMENTE A LA FABRICACIÓN, MONTAJE Y EJECUCIÓN.

PROMOTOR
JUNTA DE CONCERTACIÓN DE LA UNIDAD DE EJECUCIÓN UE-1 DE ZORROTZAURRE

PROYECTO
12-E-05
PROYECTO DE EJECUCIÓN DE LOS ESPACIOS LIBRES DE LA UNIDAD DE EJECUCIÓN UE-1 DE ZORROTZAURRE

FASE
PROY. DE EJECUCIÓN

PLANO
12-E-05
C_5.1.1

OBRA CIVIL
ESTRUCTURAS Y CONTENCIÓNES


HOJA 5 DE 11

ESCALA 1/400, 1/100, 1/50

VRS.	DOC.	FECHA
V0	BORRADOR	ENE.2015
V1	INICIAL	JUL.2015


PERFIL LONGITUDINAL

Muro 05 Perfil Longitudinal
Eh: 1/400 Ev: 1/100

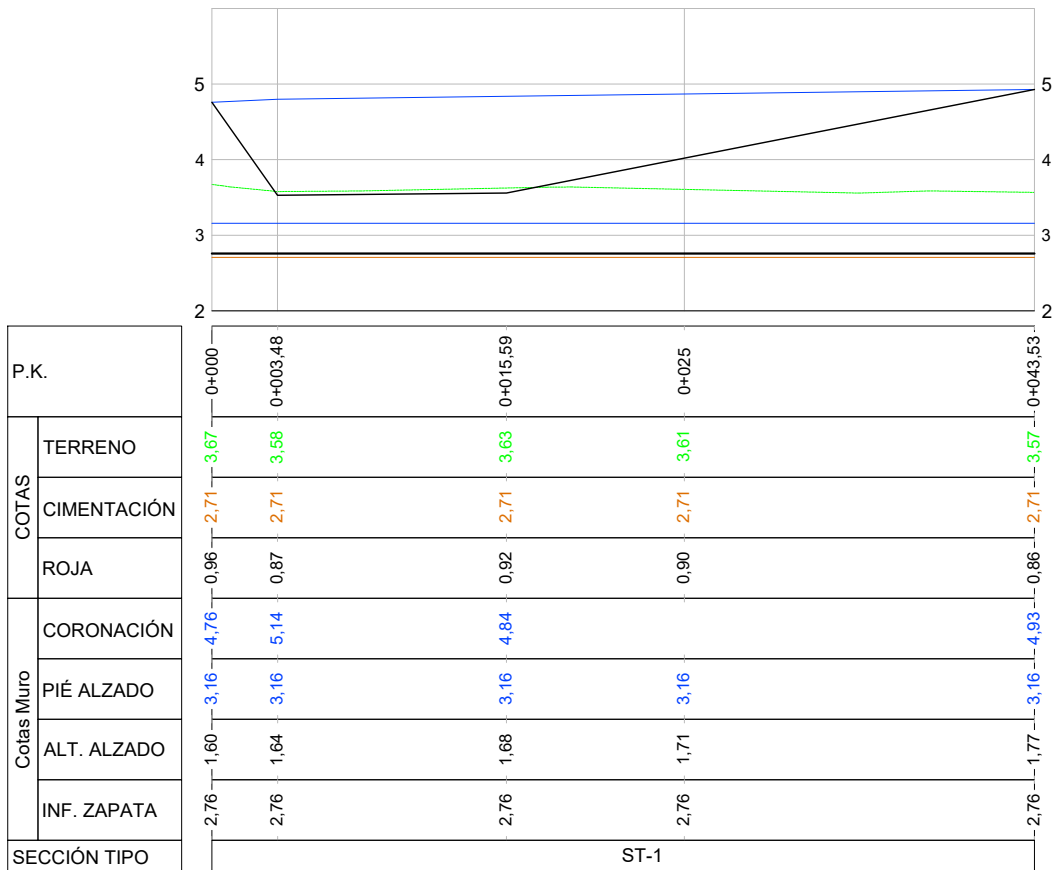

SECCIÓN TIPO

ST-1
Escala 1:50

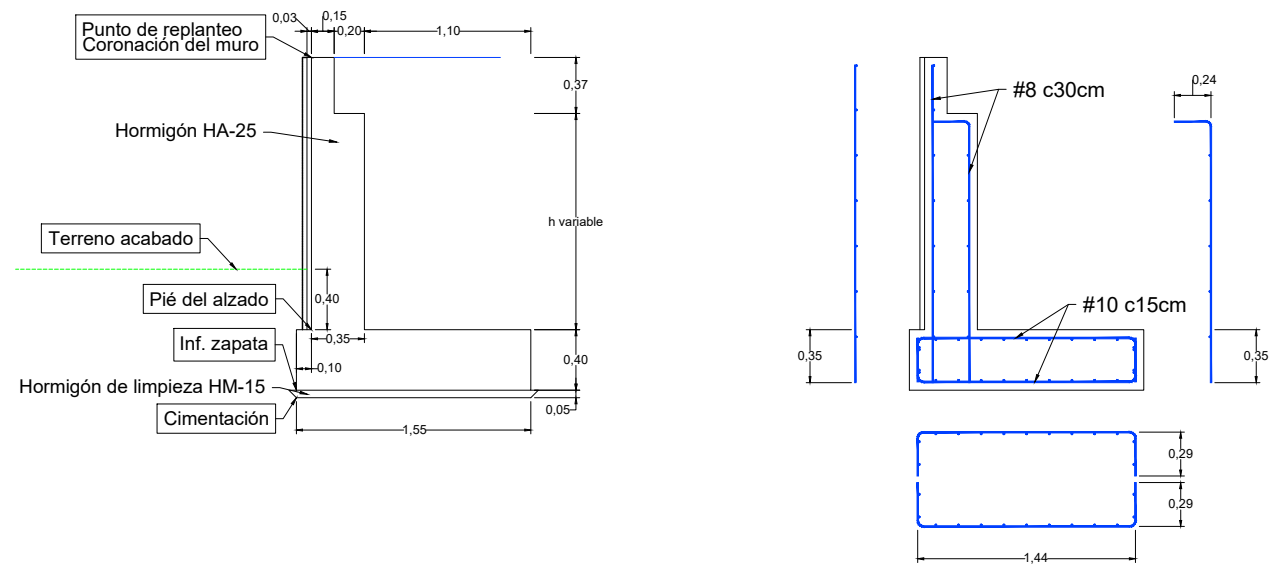

CONSULTOR
ALVARO GARCIA
INGENIERO DE OBRAS

09/02/2018

CONSEJO REGULADOR DE INGENIEROS VASCO-NAVARROS
EUSKAL ENGINIERUEN ELKARTEA OFIZIALA
DE INGENIEROS DE OBRAS
EUSKAL ENGINIERUEN ELKARTEA OFIZIALA


VISADO BISATUA

EQUIPO REDACTOR (Arquitectos)
- Jorge Cabrera Bartolomé
- Conchita de la Villa Rivière
- Marta González Cavia
- Inma Jansana Ferrer

COLABORADORES (Arquitectos)
- Martín González Cavia
- Jesús M. Baranda González
- Aitor Blanco Moreno
- Daria Cichon
- João Paulo de Freitas Faria
- Mauro André Ribeiro Cardoso
- Carlota Socías Cavrois


PLANTA GENERAL

MURO 06

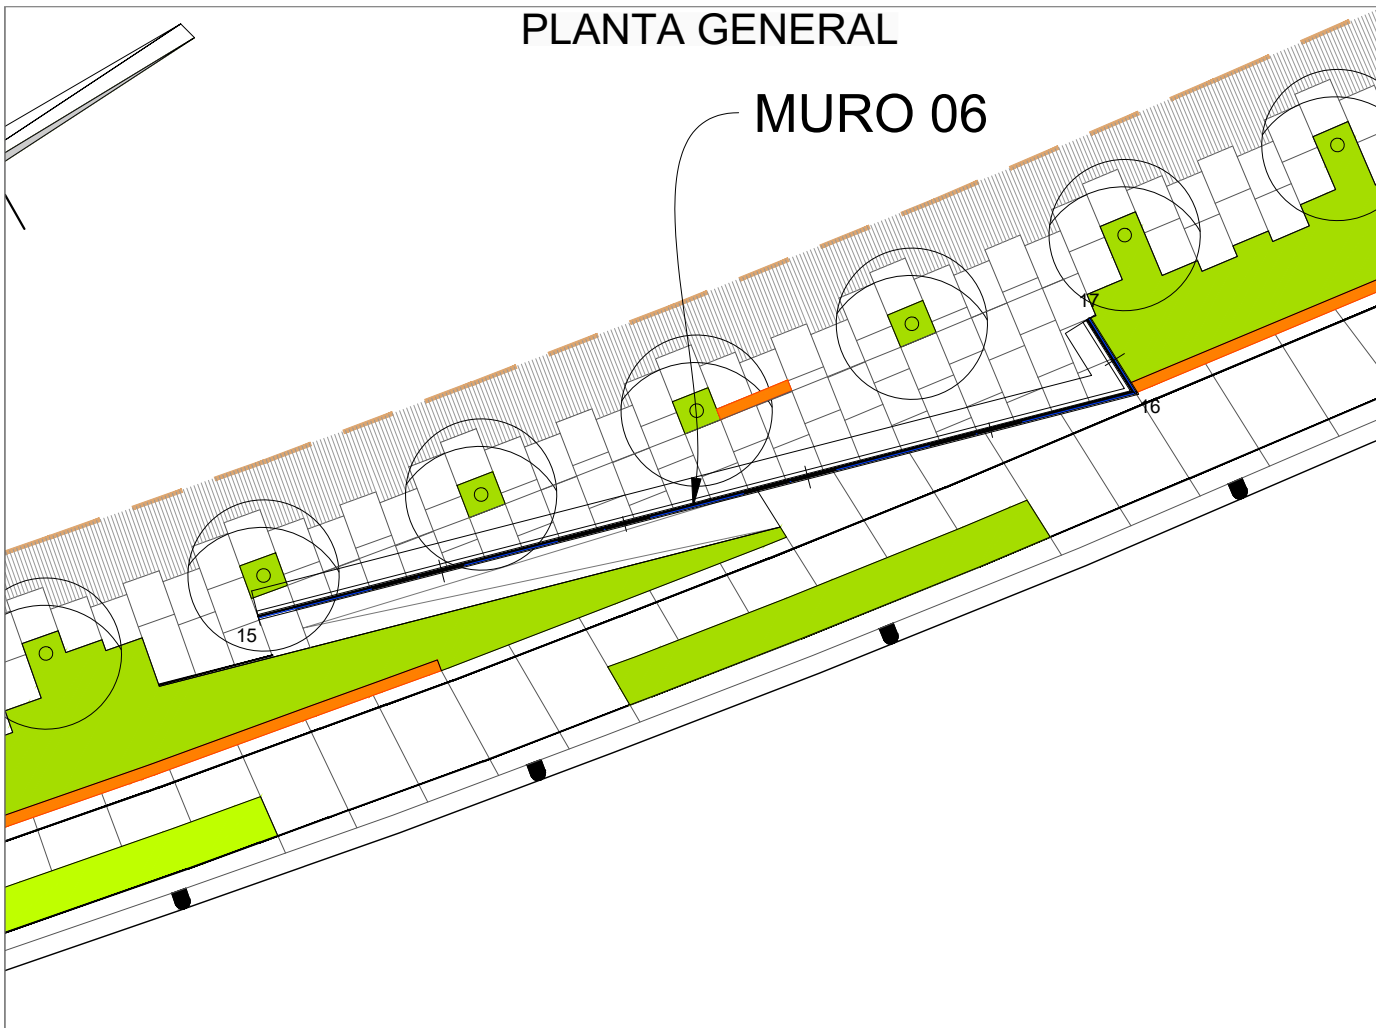

PLANTA DE REPLANTEO

MURO 06

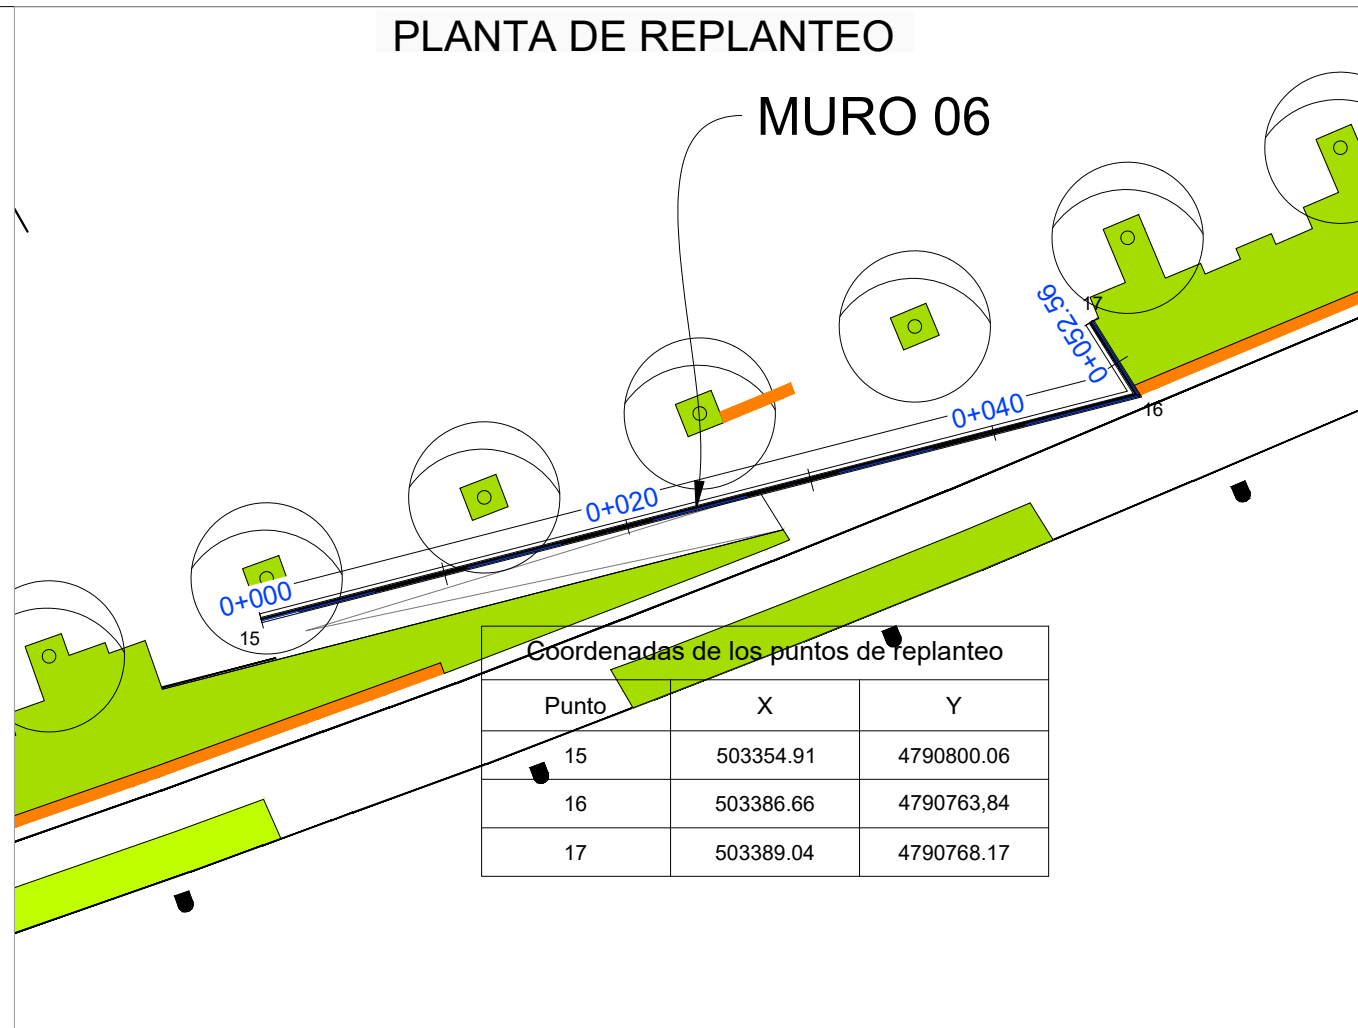

Coordenadas de los puntos de replanteo

Punto	X	Y
15	503354.91	4790800.06
16	503386.66	4790763.84
17	503389.04	4790768.17

NOTAS:
LA PROPIEDAD INTELECTUAL DE ESTE DOCUMENTO ESTÁ PROTEGIDA POR LA LEY.
EL USO DE ESTE DOCUMENTO ESTÁ REGULADO POR LOS PLIEGOS DE CONDICIONES DEL PROYECTO.
LAS DIMENSIONES SE COMPROBARÁN EN OBRA Y APROBARÁN POR LA D.F. PREVIAMENTE A LA FABRICACIÓN, MONTAJE Y EJECUCIÓN.

PROMOTOR
JUNTA DE CONCERTACIÓN DE LA UNIDAD DE EJECUCIÓN UE-1 DE ZORROTZAURRE

PROYECTO
12-E-05
PROYECTO DE EJECUCIÓN DE LOS ESPACIOS LIBRES DE LA UNIDAD DE EJECUCIÓN UE-1 DE ZORROTZAURRE

FASE
PROY. DE EJECUCIÓN

PLANO
12-E-05
C_5.1.1

OBRA CIVIL
ESTRUCTURAS Y CONTENCIÓNES


HOJA 6 DE 11

ESCALA 1/400, 1/100, 1/50

VRS.	DOC.	FECHA
VO	BORRADOR	ENE.2015
V1	INICIAL	JUL.2015


PERFIL LONGITUDINAL

Muro 06 Perfil Longitudinal
Eh: 1/400 Ev: 1/100

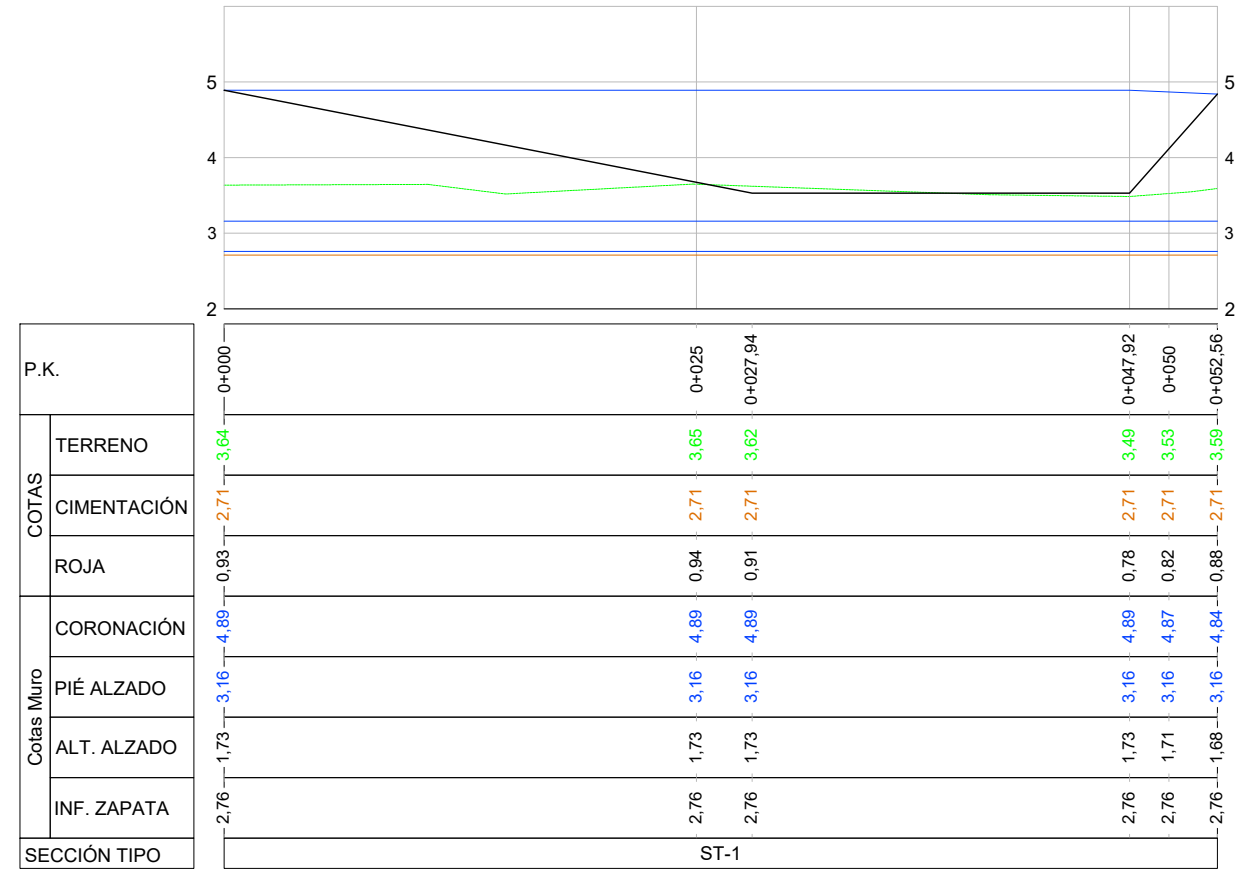

SECCIÓN TIPO

ST-1
Escala 1:50

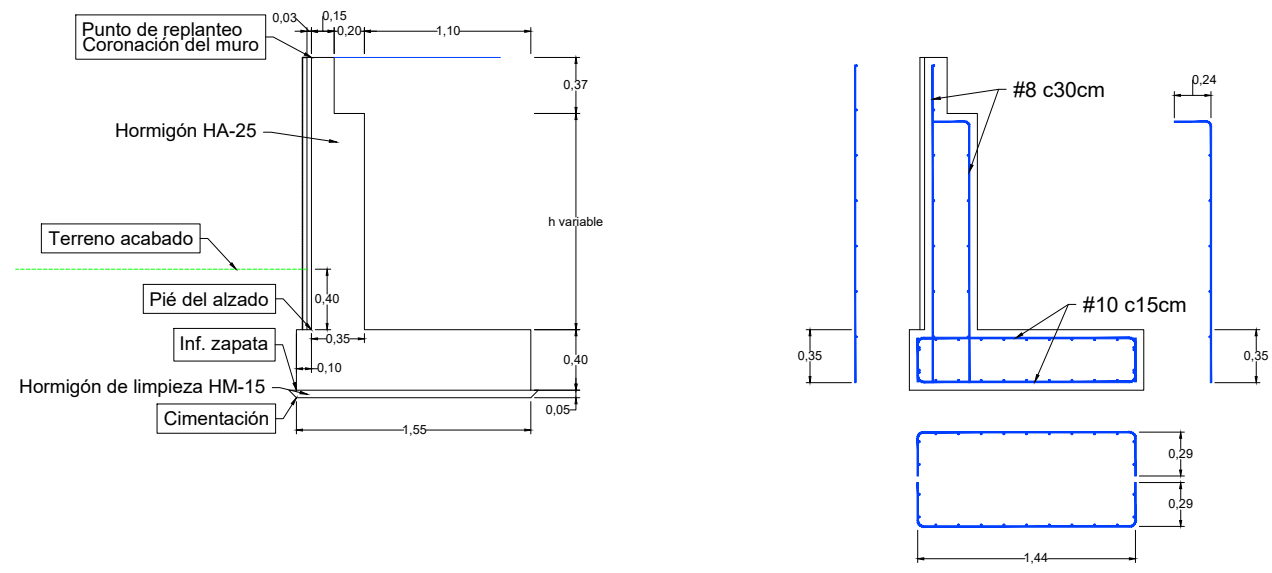

CONSULTOR
ALVARO GARCIA
INGENIERO DE OBRAS

09/02/2018

DOCTOR EN CIENCIAS VASCO-NAVARRAS
CON ESPECIALIDAD EN EL CARGO OFICIAL DE INGENIERO DE OBRAS


VISADO BISATUA

EQUIPO REDACTOR (Arquitectos)
- Jorge Cabrera Bartolomé
- Conchita de la Villa Rivière
- Marta González Cavia
- Inma Jansana Ferrer


COLABORADORES (Arquitectos)
- Martín González Cavia
- Jesús M. Baranda González
- Aitor Blanco Moreno
- Daria Cichon
- João Paulo de Freitas Faria
- Mauro André Ribeiro Cardoso
- Carlota Socías Cavrois

JANSANA DE LA VILLA DE PAUW ARCHITECTES

PLANTA GENERAL

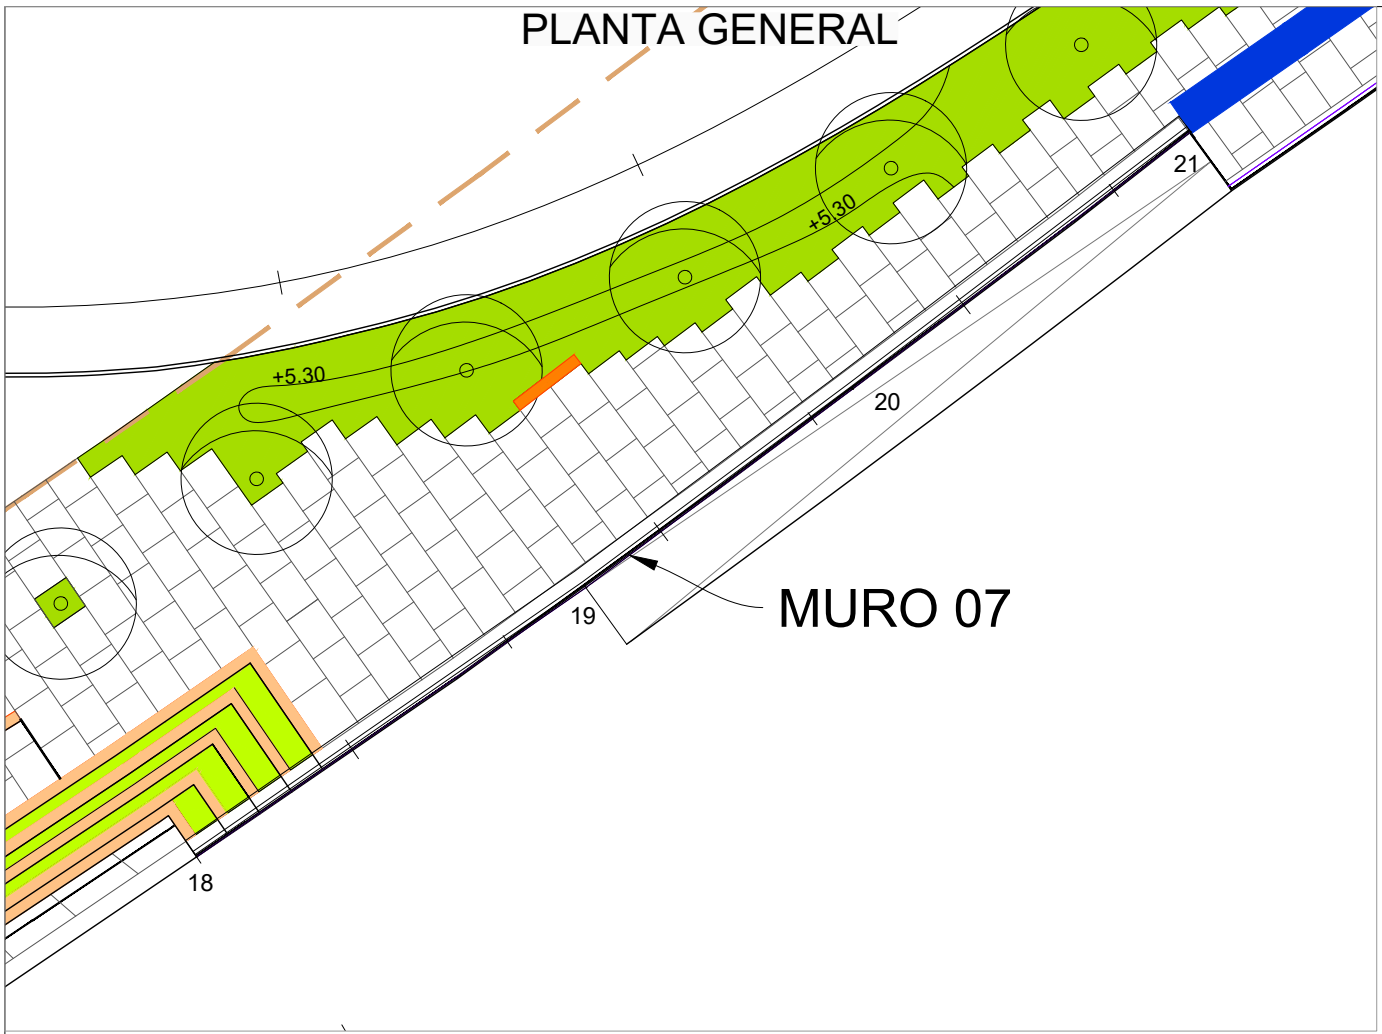

PLANTA DE REPLANTEO

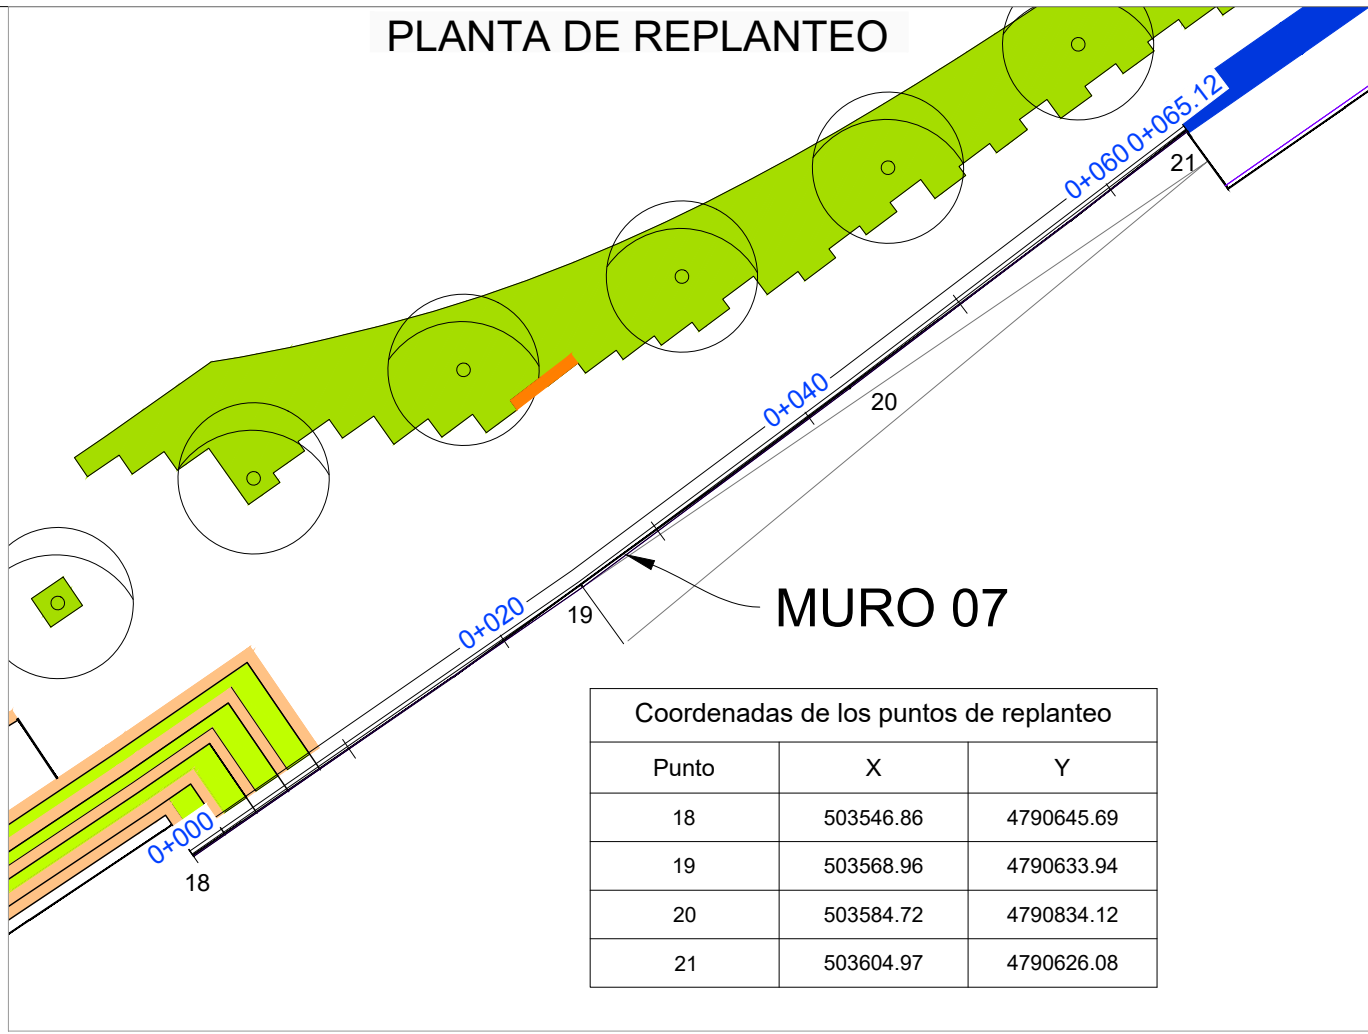

NOTAS:
LA PROPIEDAD INTELECTUAL DE ESTE DOCUMENTO ESTÁ PROTEGIDA POR LA LEY.
EL USO DE ESTE DOCUMENTO ESTÁ REGULADO POR LOS PLIEGOS DE CONDICIONES DEL PROYECTO. LAS DIMENSIONES SE COMPROBARÁN EN OBRA Y APROBARÁN POR LA D.F. PREVIAMENTE A LA FABRICACIÓN, MONTAJE Y EJECUCIÓN.

PROMOTOR
JUNTA DE CONCERTACIÓN DE LA UNIDAD DE EJECUCIÓN UE-1 DE ZORROTZAURRE

PROYECTO
12-E-05
PROYECTO DE EJECUCIÓN DE LOS ESPACIOS LIBRES DE LA UNIDAD DE EJECUCIÓN UE-1 DE ZORROTZAURRE


FASE
PROY. DE EJECUCIÓN
PLANO
12-E-05
C_5.1.1

OBRA CIVIL
ESTRUCTURAS Y CONTENCIÓNES
HOJA 7 DE 11
ESCALA 1/500, 1/100, 1/50

VRS.	DOC.	FECHA
VO	BORRADOR	ENE.2015
VI	INICIAL	JUL.2015



PERFIL LONGITUDINAL

Muro 07 Perfil Longitudinal
Eh: 1/400 Ev: 1/80

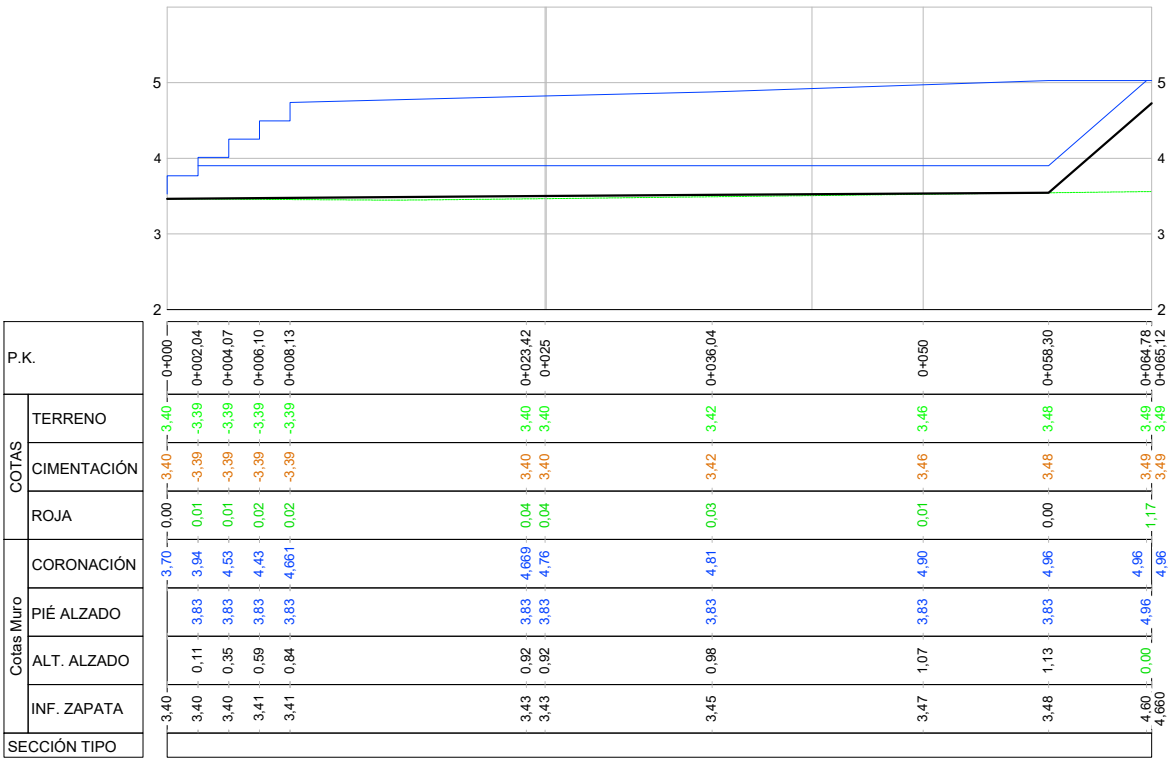

SECCIÓN TIPO

ST-2
Escala 1:50

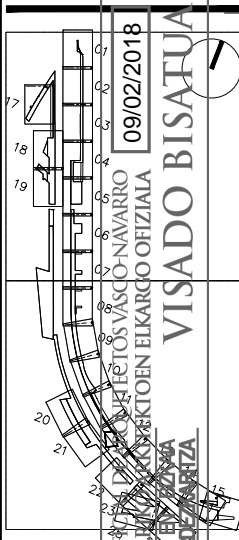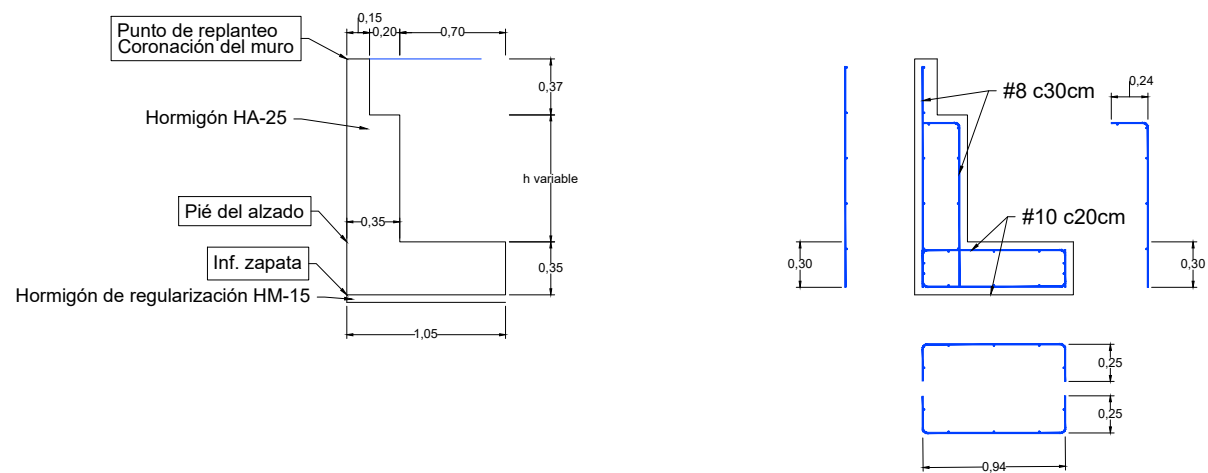


CONSULTOR
Alvaro García
Ingeniero de Edificación


EQUIPO REDACTOR (Arquitectos)
- Jorge Cabrera Bartolomé
- Conchita de la Villa Rivière
- Marta González Cavia
- Inma Jansana Ferrer

COLABORADORES (Arquitectos)
- Martín González Cavia
- Jesús M. Baranda González
- Aitor Blanco Moreno
- Daria Cichon
- João Paulo de Freitas Faria
- Mauro André Ribeiro Cardoso
- Carlota Socías Cavrois

PLANTA GENERAL

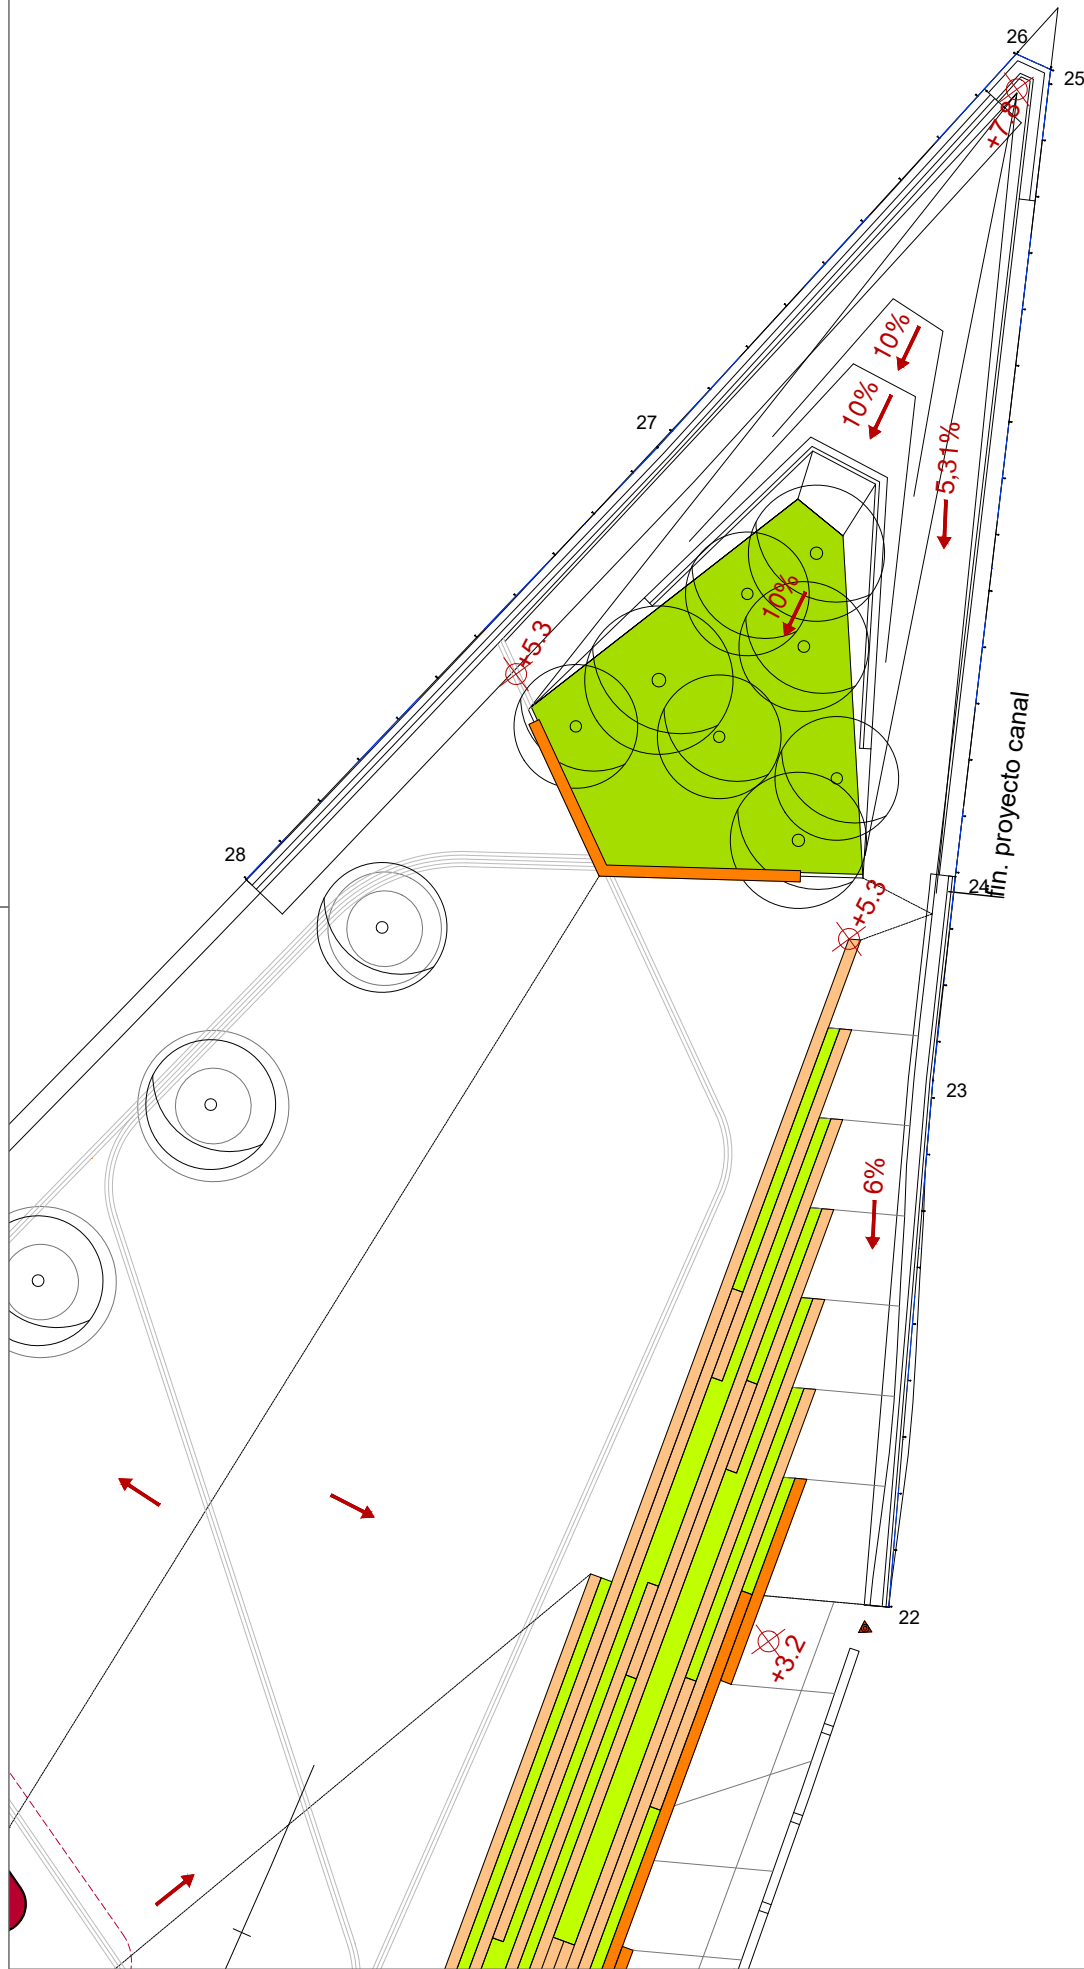

PLANTA DE REPLANTEO

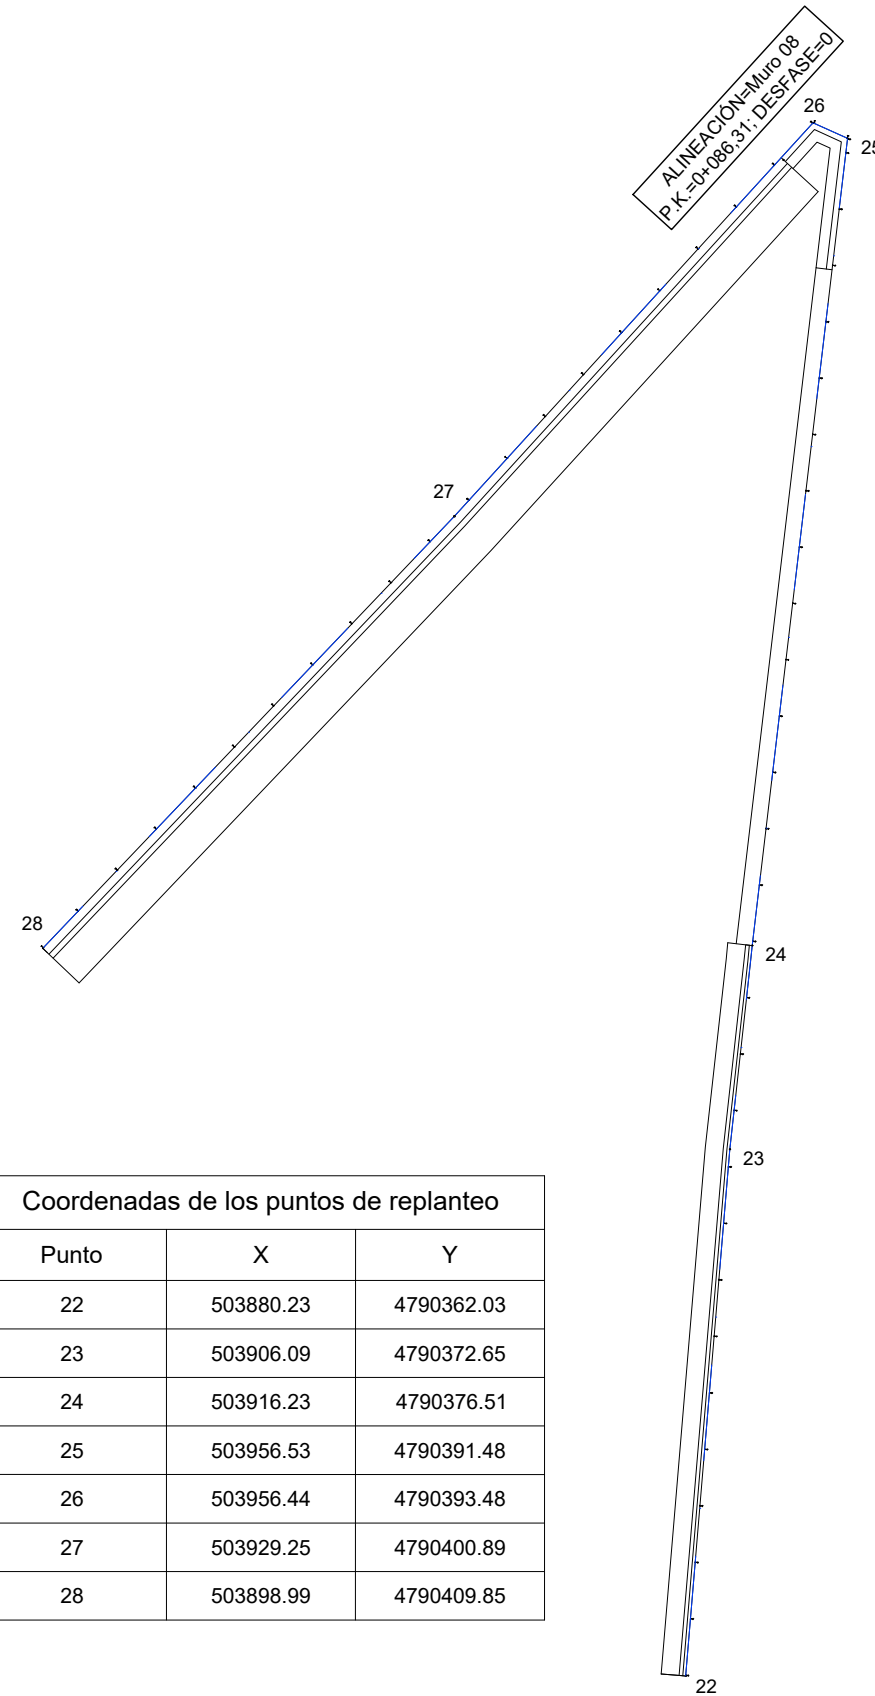

Coordenadas de los puntos de replanteo

Punto	X	Y
22	503880.23	4790362.03
23	503906.09	4790372.65
24	503916.23	4790376.51
25	503956.53	4790391.48
26	503956.44	4790393.48
27	503929.25	4790400.89
28	503898.99	4790409.85

NOTAS:
LA PROPIEDAD INTELECTUAL DE ESTE DOCUMENTO ESTÁ PROTEGIDA POR LA LEY.
EL USO DE ESTE DOCUMENTO ESTÁ REGULADO POR LOS PLIEGOS DE CONDICIONES DEL PROYECTO. LAS DIMENSIONES SE COMPROBARÁN EN OBRA Y APROBARÁN POR LA D.F. PREVIAMENTE A LA FABRICACIÓN, MONTAJE Y EJECUCIÓN.

PROMOTOR

JUNTA DE CONCERTACIÓN DE LA UNIDAD DE EJECUCIÓN UE-1 DE ZORROTZAURRE

PROYECTO
12-E-05
PROYECTO DE EJECUCIÓN DE LOS ESPACIOS LIBRES DE LA UNIDAD DE EJECUCIÓN UE-1 DE ZORROTZAURRE

FASE
PROY. DE EJECUCIÓN


PLANO
12-E-05
C_5.1.1

OBRA CIVIL
ESTRUCTURAS Y CONTENCIÓNES

HOJA 8 DE 11

ESCALA 1/400

VRS.	DOC.	FECHA
VO	BORRADOR	ENE.2015
V1	INICIAL	JUL.2015

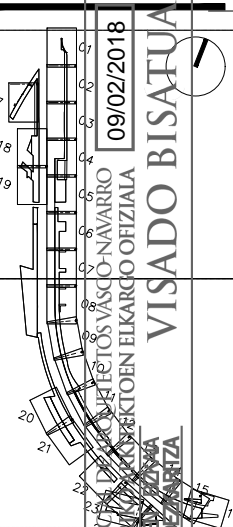


CONSULTOR
Alvaro Garcia
Ingeniero

EQUIPO REDACTOR (Arquitectos)
- Jorge Cabrera Bartolomé
- Conchita de la Villa Rivière
- Marta González Cavia
- Inma Jansana Ferrer


COLABORADORES (Arquitectos)
- Martín González Cavia
- Jesús M. Baranda González
- Aitor Blanco Moreno
- Daria Cichon
- João Paulo de Freitas Faria
- Mauro André Ribeiro Cardoso
- Carlota Socías Cavrois

Muro 08 Perfil longitudinal
Eh: 1/400 Ev: 1/80

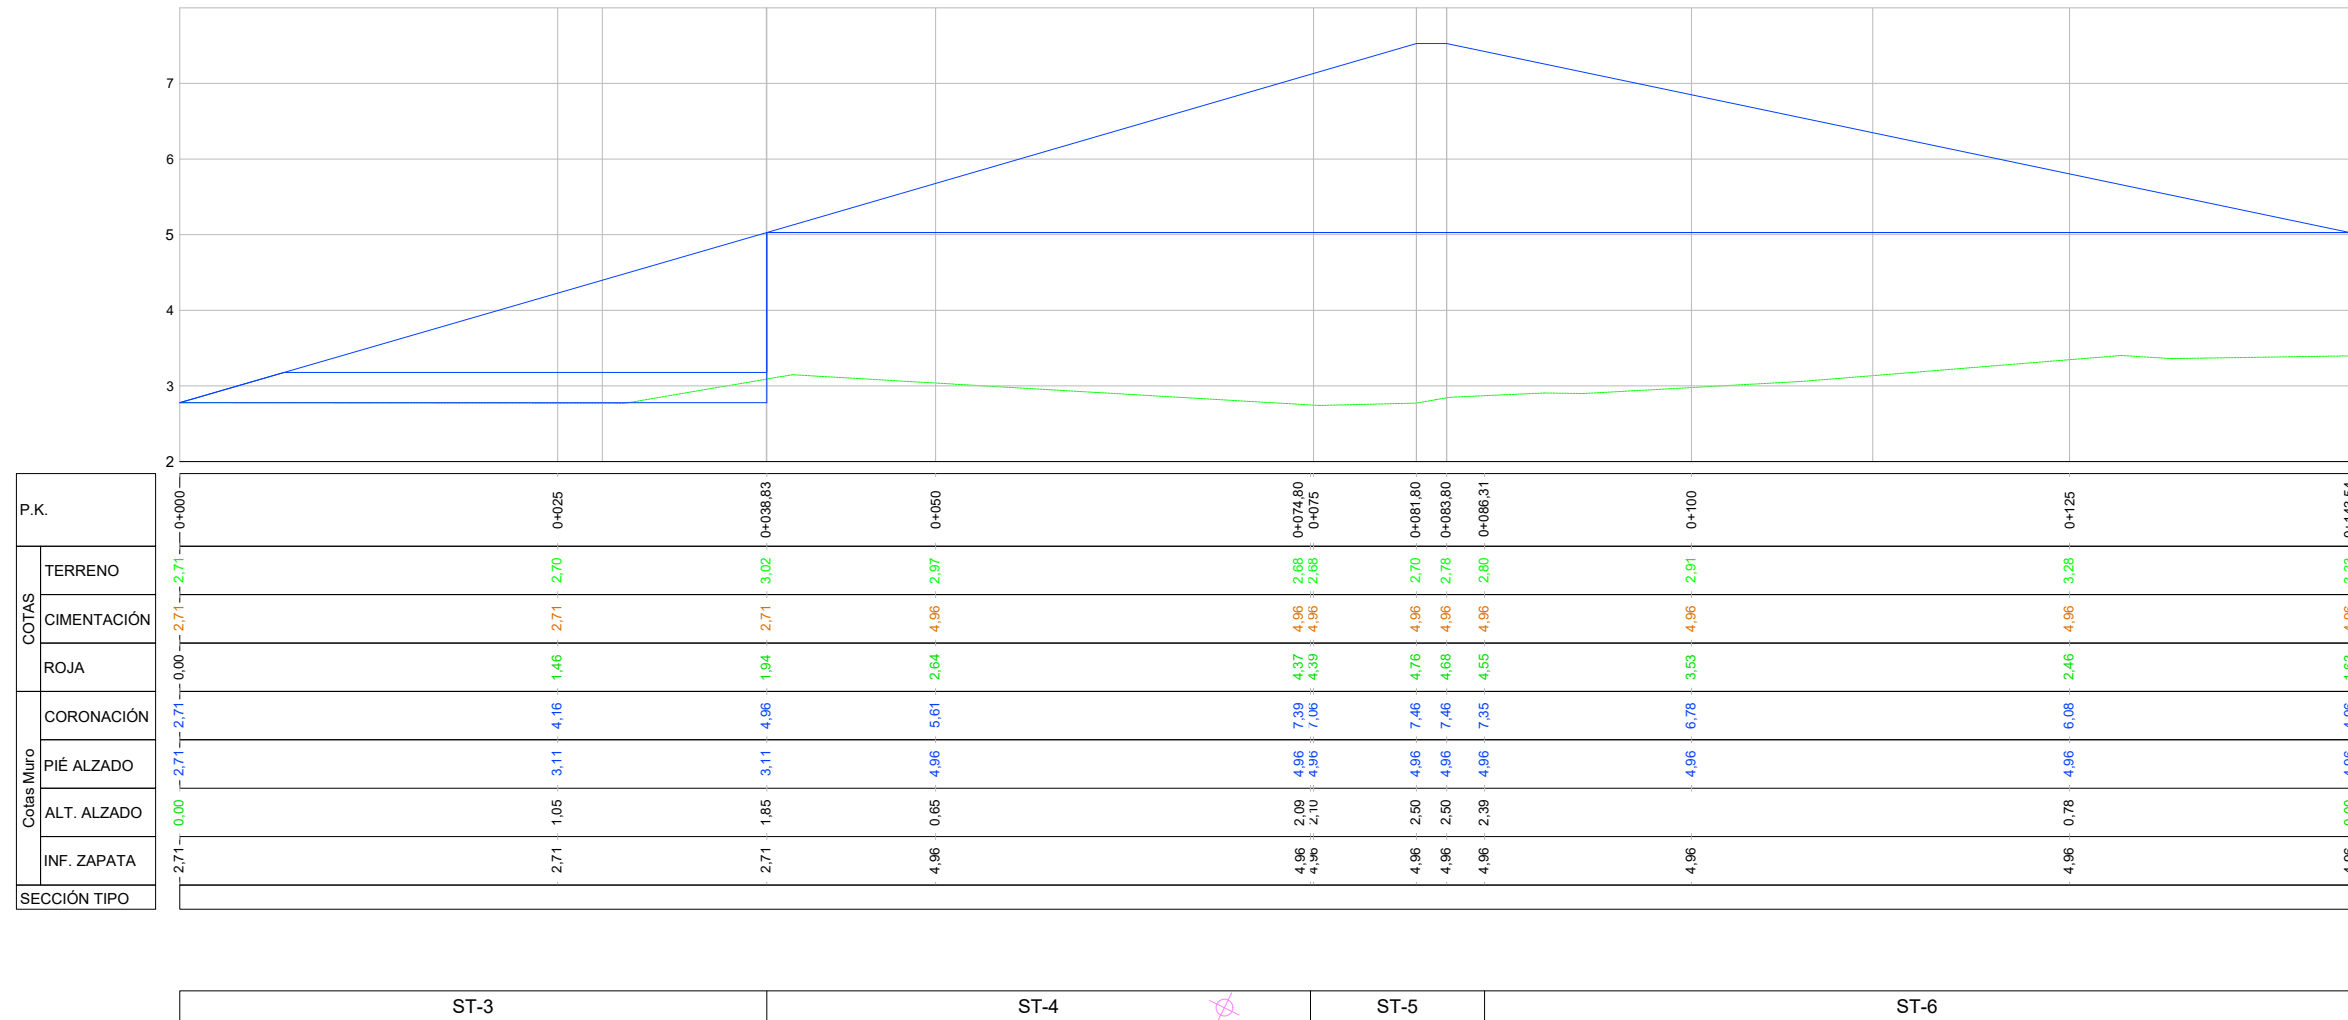


SECCIONES TIPO

ST-3
Escala 1:50

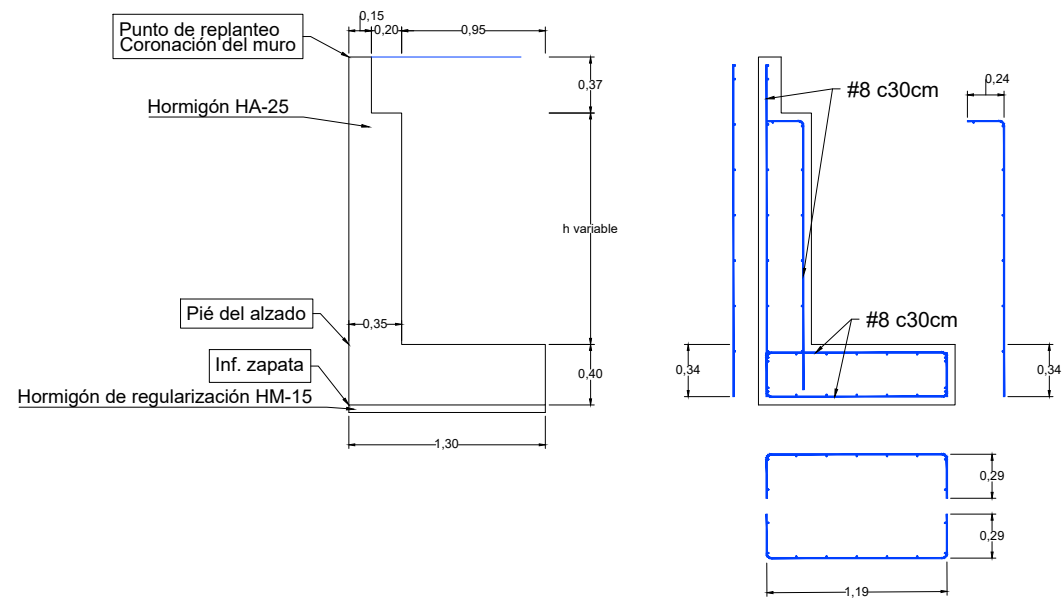

ST-4
Escala 1:50

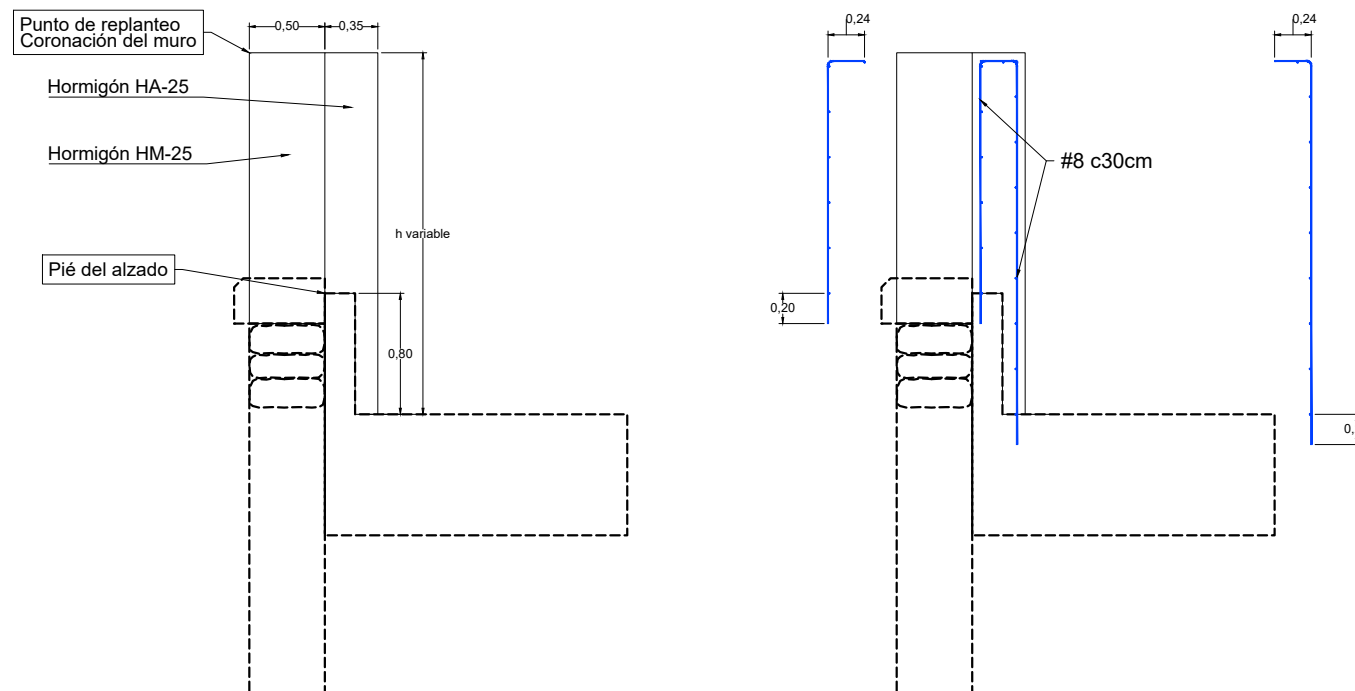

NOTAS:
LA PROPIEDAD INTELECTUAL DE ESTE DOCUMENTO ESTÁ PROTEGIDA POR LA LEY.
EL USO DE ESTE DOCUMENTO ESTÁ REGULADO POR LOS PLIEGOS DE CONDICIONES DEL PROYECTO. LAS DIMENSIONES SE COMPROBARÁN EN OBRA Y APROBARÁN POR LA D.F. PREVIAMENTE A LA FABRICACIÓN, MONTAJE Y EJECUCIÓN.

PROMOTOR

JUNTA DE CONCERTACIÓN DE LA UNIDAD DE EJECUCIÓN UE-1 DE ZORROTZAURRE

PROYECTO 12-E-05
PROYECTO DE EJECUCIÓN DE LOS ESPACIOS LIBRES DE LA UNIDAD DE EJECUCIÓN UE-1 DE ZORROTZAURRE

FASE
PROY. DE EJECUCIÓN

PLANO 12-E-05


C_5.1.1

OBRA CIVIL
ESTRUCTURAS Y CONTENIONES

HOJA 9 DE 11

ESCALA 1/500, 1/100, 1/50

VRS.	DOC.	FECHA
V0	BORRADOR	ENE.2015
V1	INICIAL	JUL.2015

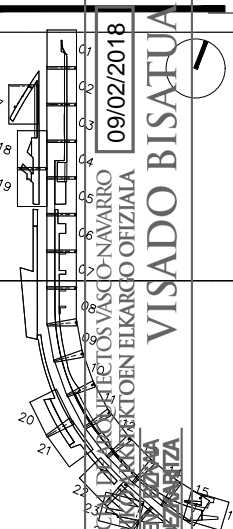



CONSULTOR
Alvaro Garcia
Ingeniero

EQUIPO REDACTOR (Arquitectos)
- Jorge Cabrera Bartolomé
- Conchita de la Villa Rivière
- Marta González Cavia
- Inma Jansana Ferrer

COLABORADORES (Arquitectos)
- Martín González Cavia
- Jesús M. Baranda González
- Aitor Blanco Moreno
- Daria Cichon
- João Paulo de Freitas Faria
- Mauro André Ribeiro Cardoso
- Carlota Socías Cavrois

SECCIONES TIPO

ST-5 Escala 1:50

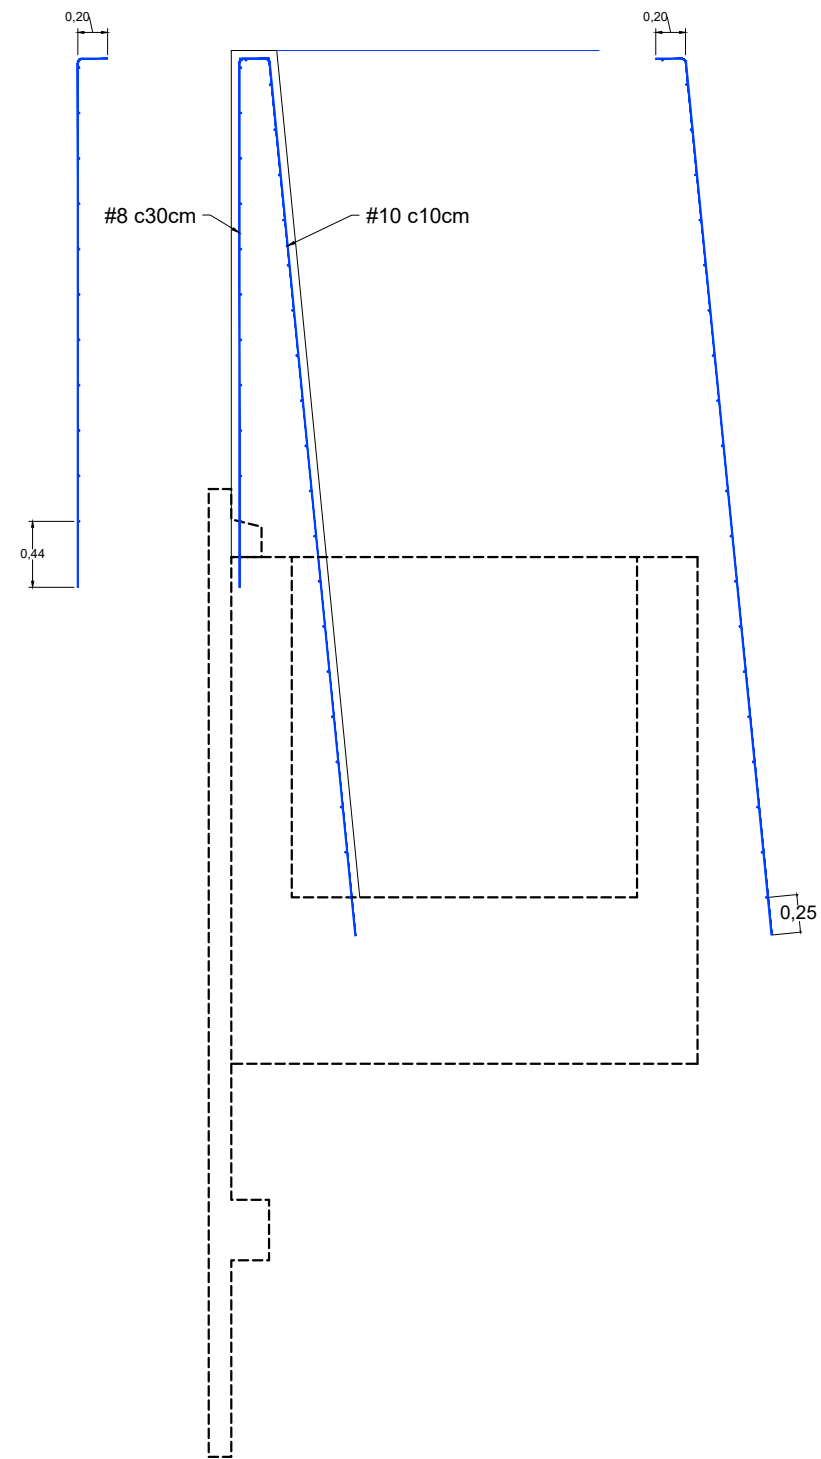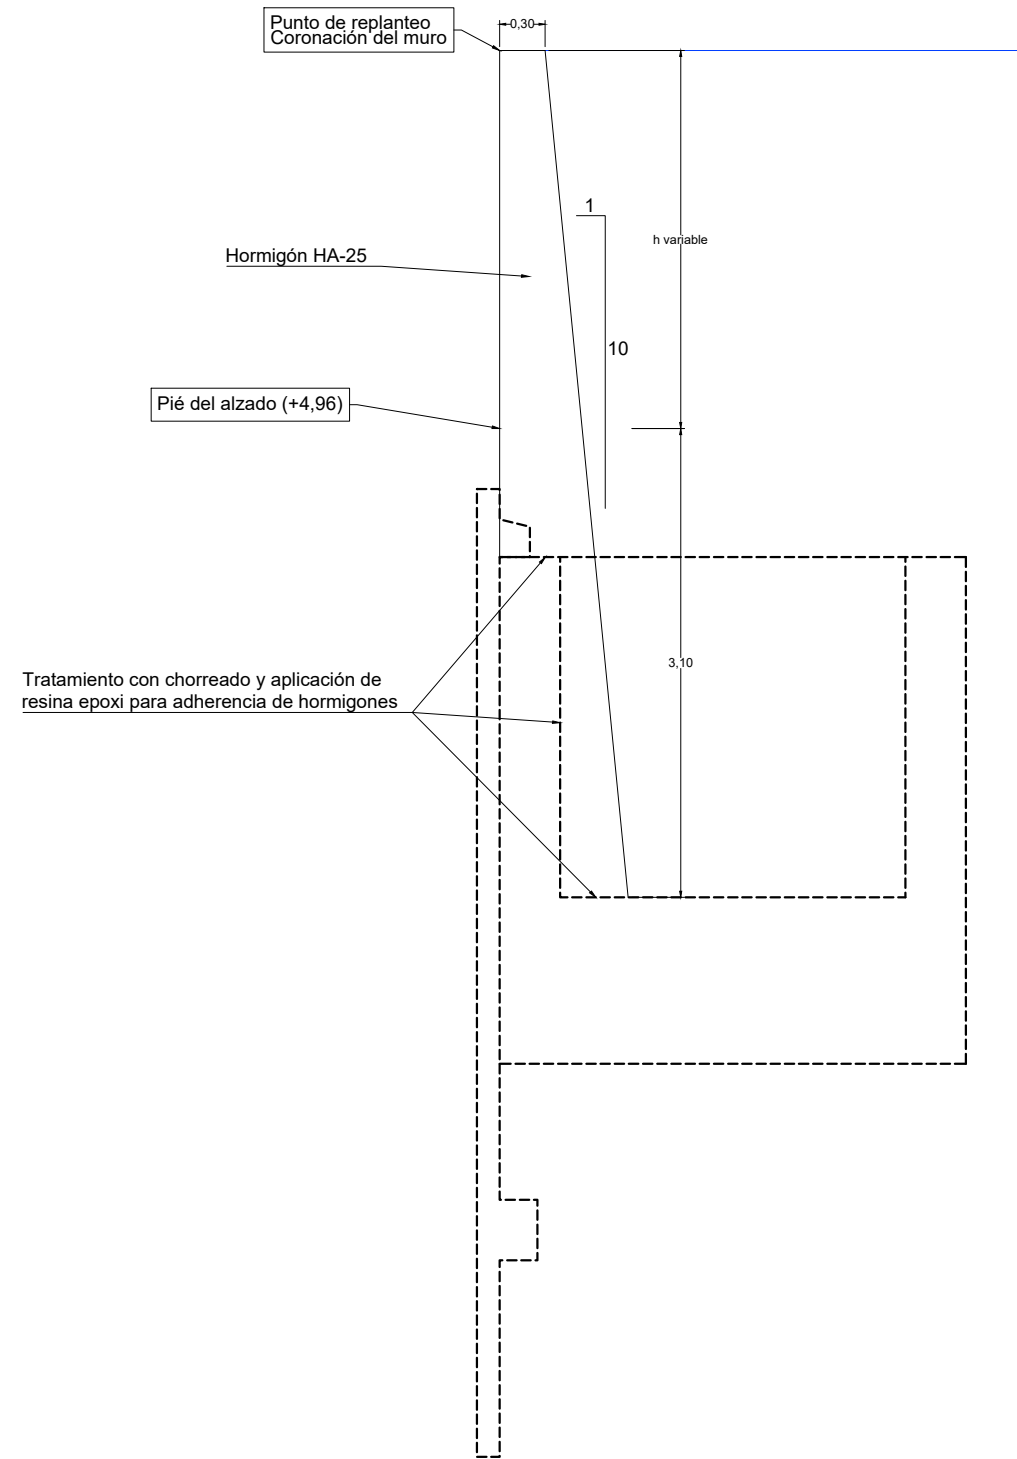

NOTAS:
LA PROPIEDAD INTELECTUAL DE ESTE DOCUMENTO ESTÁ PROTEGIDA POR LA LEY.
EL USO DE ESTE DOCUMENTO ESTÁ REGULADO POR LOS PLIEGOS DE CONDICIONES DEL PROYECTO. LAS DIMENSIONES SE COMPROBARÁN EN OBRA Y APROBARÁN POR LA D.F. PREVIAMENTE A LA FABRICACIÓN, MONTAJE Y EJECUCIÓN.

PROMOTOR

JUNTA DE
CONCERTACIÓN DE LA
UNIDAD DE EJECUCIÓN
UE-1 DE ZORROTZAURRE

PROYECTO
12-E-05
PROYECTO DE EJECUCIÓN
DE LOS ESPACIOS
LIBRES DE LA UNIDAD
DE EJECUCIÓN UE-1 DE
ZORROTZAURRE

FASE
PROY. DE EJECUCIÓN


PLANO
12-E-05
C_5.1.1

OBRA CIVIL
ESTRUCTURAS Y CONTENIONES

HOJA 10 DE 11

ESCALA 1/500, 1/100, 1/50

VR.	DOC.	FECHA
V0	BORRADOR	ENE.2015
V1	INICIAL	JUL.2015

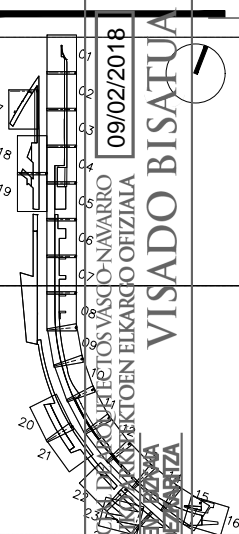



CONSULTOR
Alvaro García
Ingeniero

EQUIPO REDACTOR
(Arquitectos)
- Jorge Cabrera Bartolomé
- Conchita de la Villa Rivière
- Marta González Cavia
- Inma Jansana Ferrer

COLABORADORES
(Arquitectos)
- Martín González Cavia
- Jesús M. Baranda González
- Aitor Blanco Moreno
- Daria Cichon
- João Paulo de Freitas Faria
- Mauro André Ribeiro Cardoso
- Carlota Socías Cavrois

SECCIONES TIPO

ST-6 Escala 1:50

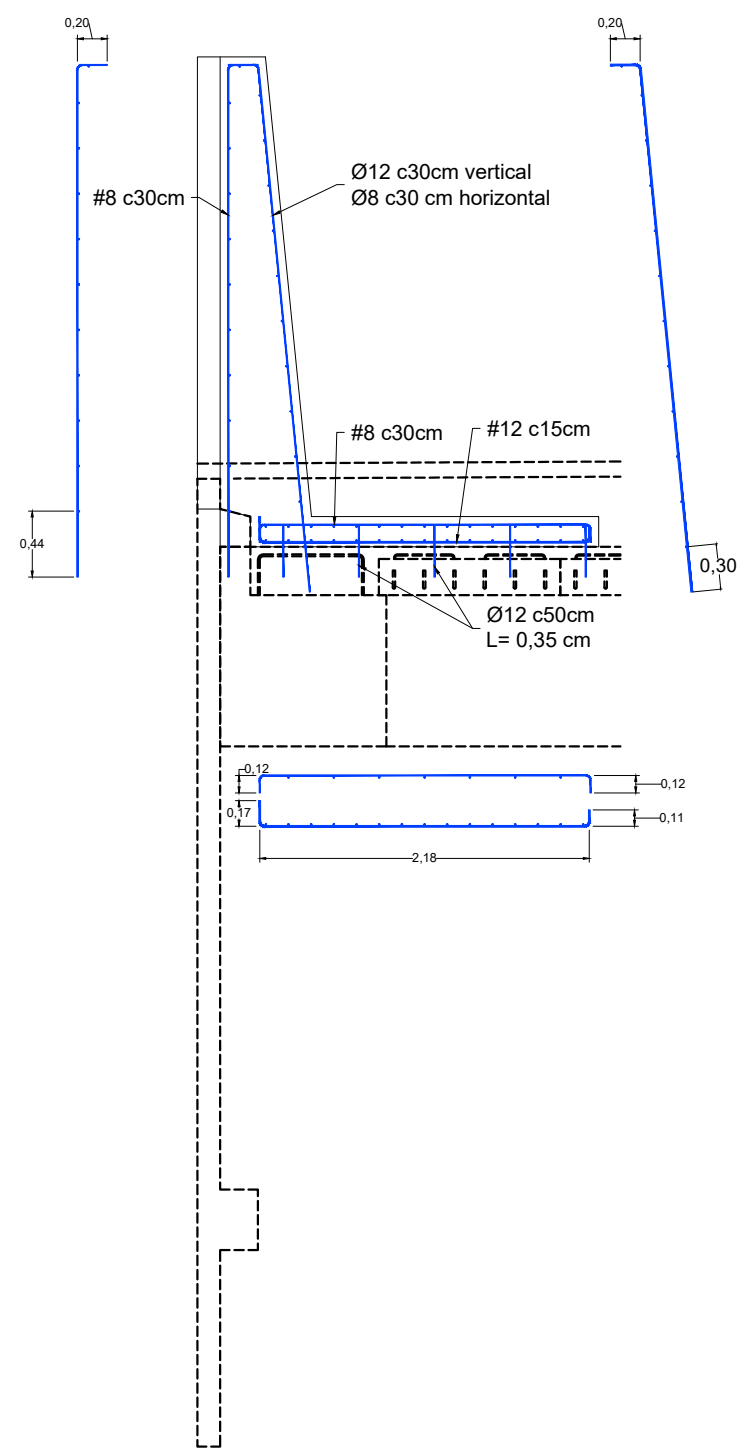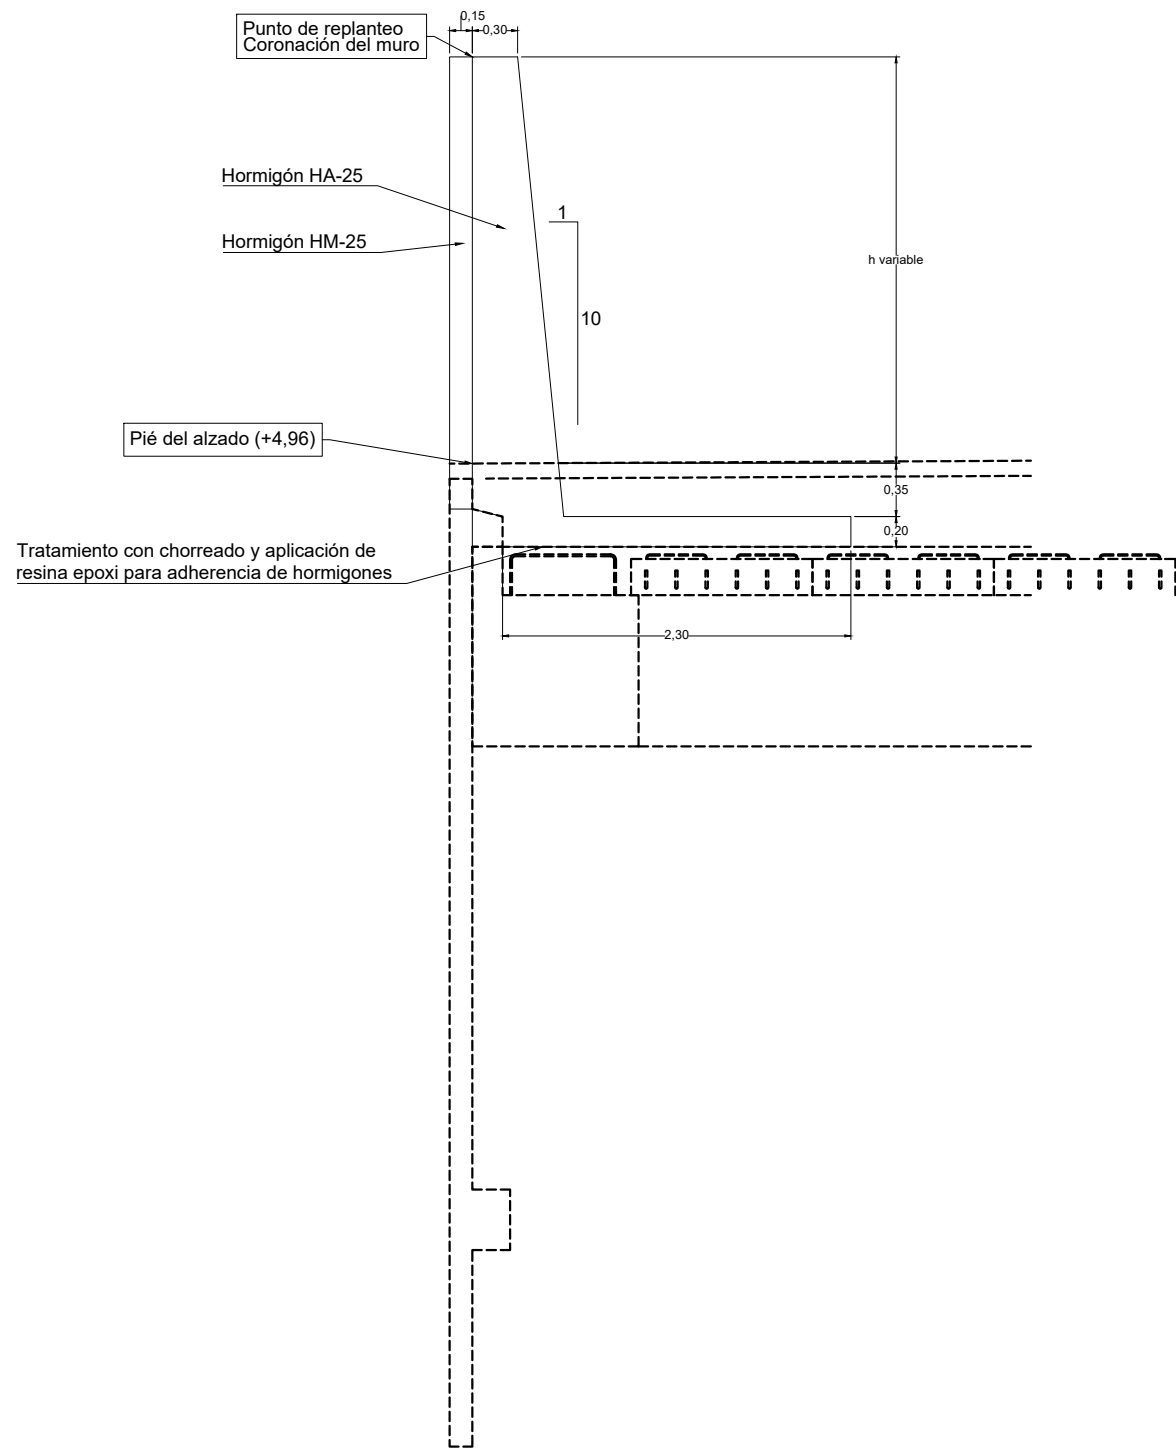

NOTAS:
LA PROPIEDAD INTELECTUAL DE ESTE DOCUMENTO ESTÁ PROTEGIDA POR LA LEY.
EL USO DE ESTE DOCUMENTO ESTÁ REGULADO POR LOS PLIEGOS DE CONDICIONES DEL PROYECTO. LAS DIMENSIONES SE COMPROBARÁN EN OBRA Y APROBARÁN POR LA D.F. PREVIAMENTE A LA FABRICACIÓN, MONTAJE Y EJECUCIÓN.

PROMOTOR

JUNTA DE CONCERTACIÓN DE LA UNIDAD DE EJECUCIÓN UE-1 DE ZORROTZAURRE

PROYECTO
12-E-05
PROYECTO DE EJECUCIÓN DE LOS ESPACIOS LIBRES DE LA UNIDAD DE EJECUCIÓN UE-1 DE ZORROTZAURRE

FASE
PROY. DE EJECUCIÓN

PLANO
12-E-05


C_5.1.1

OBRA CIVIL
ESTRUCTURAS Y CONTENCIÓNES

HOJA 11 DE 11

ESCALA 1/500, 1/100, 1/50

VRS.	DOC.	FECHA
V0	BORRADOR	ENE.2015
V1	INICIAL	JUL.2015

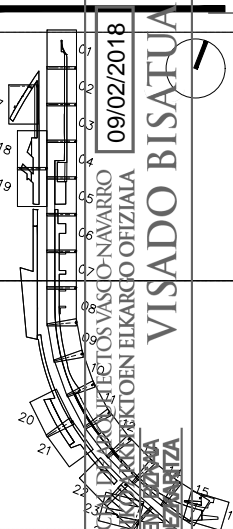

CONSULTOR
Alvaro García
Ingeniero

EQUIPO REDACTOR
(Arquitectos)
- Jorge Cabrera Bartolomé
- Conchita de la Villa Rivière
- Marta González Cavia
- Inma Jansana Ferrer

COLABORADORES
(Arquitectos)
- Martín González Cavia
- Jesús M. Baranda González
- Aitor Blanco Moreno
- Daria Cichon
- João Paulo de Freitas Faria
- Mauro André Ribeiro Cardoso
- Carlota Socías Cavois

NOTAS:
 LA PROPIEDAD INTELECTUAL DE ESTE DOCUMENTO ESTÁ PROTEGIDA POR LA LEY.
 EL USO DE ESTE DOCUMENTO ESTÁ REGULADO POR LOS PLIEGOS DE CONDICIONES DEL PROYECTO.
 TODAS LAS DIMENSIONES SE COMPROBARÁN EN OBRA Y APROBARÁN POR LA D.F. PREVIAMENTE A LA FABRICACIÓN, MONTAJE Y EJECUCIÓN.

PROMOTOR
 JUNTA DE CONCERTACIÓN DE LA UNIDAD DE EJECUCIÓN UE-1 DE ZORROZAUURRE

PROYECTO
 12-E-05
 PROYECTO DE EJECUCIÓN DE LOS ESPACIOS LIBRES DE LA UNIDAD DE EJECUCIÓN UE-1 DE ZORROZAUURRE
 FASE
 PROY. DE EJECUCIÓN

PLANO
 12-E-05

05.1.2
 ACABADOS MUROS


HOJA DE

ESCALA 1 1

1/30 A3

VRS.	DOC.	FECHA
V0	BORRADOR	ENE.2015
V1	INICIAL	JUL.2015
V2	DOC. PARA APROBACIÓN DEFINITIVA	DIC.2016
V3	DOC. APROBACIÓN DEFINITIVA	NOV.2017

Detalle encofrado muros PASEO SIRGA

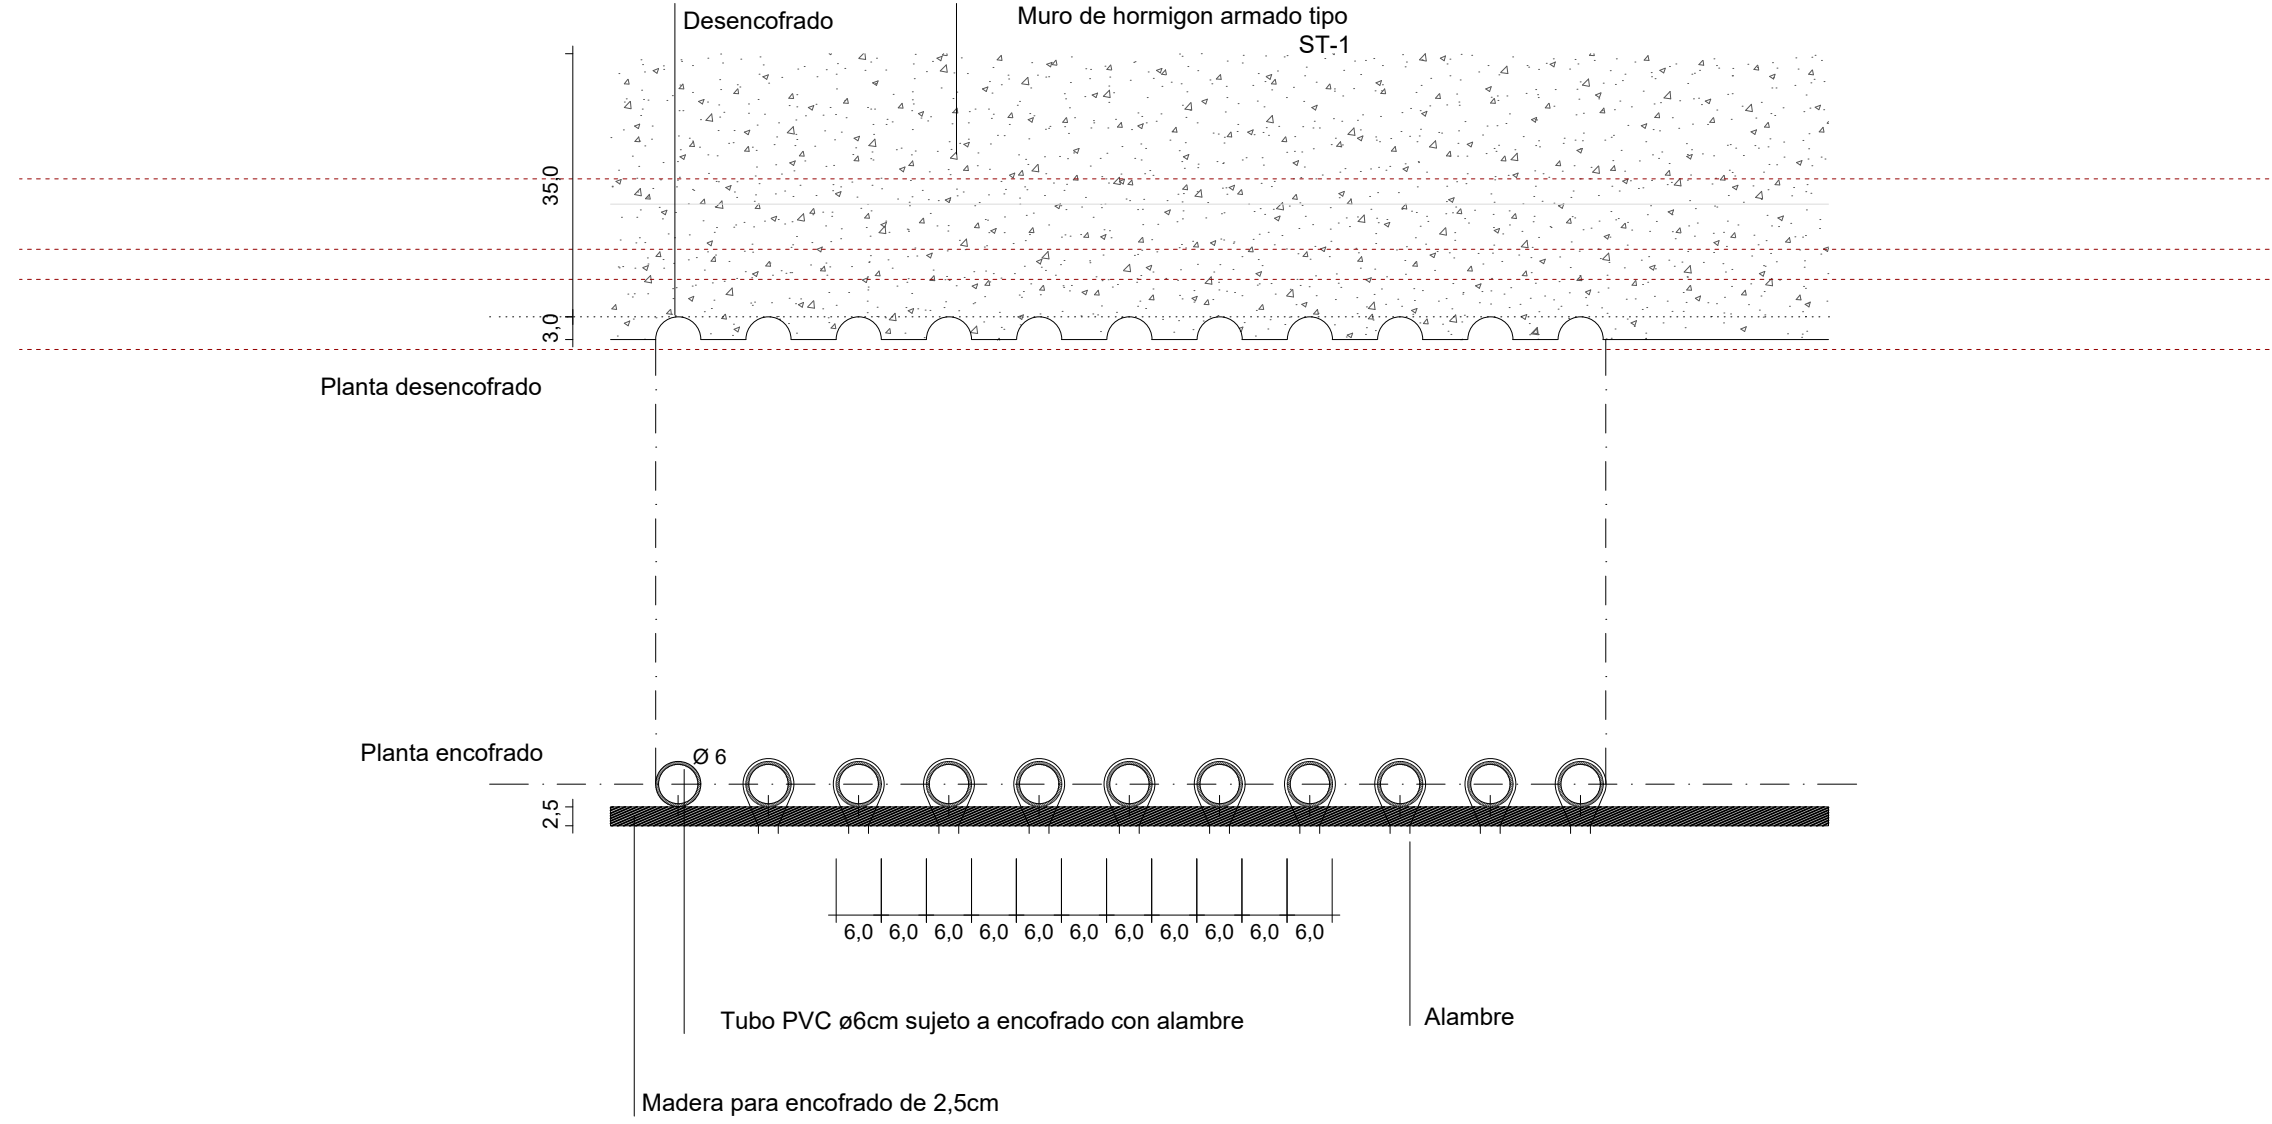

09/02/2018
 COLEGIO ORIO DE LOS PROYECTOS VASCO-NAVARRO
 EUSKAL HERRIAK ORENTATUTEN ELKARGO OFIZIALA
 DELEGACION ELIZABETHA
 BIZKAINO ORDEZKUNTZA
VISADO BISAUTUA

EQUIPO REDACTOR
 (Arquitectos)
 -Jorge Cabrerá Bartolomé
 -Conchita de la Villa Riviere
 -Marta González Cavia
 -Inma Jansana Ferrer

COLABORADORES
 (Arquitectos)
 -Martín González Cavia
 -Jesús M. Baranda González
 -Aitor Blanco Moreno
 -Daria Cichon
 -João Paulo de Freitas Faria
 -Mauro André Ribeiro Cardoso
 -Carlota Socías Cavois