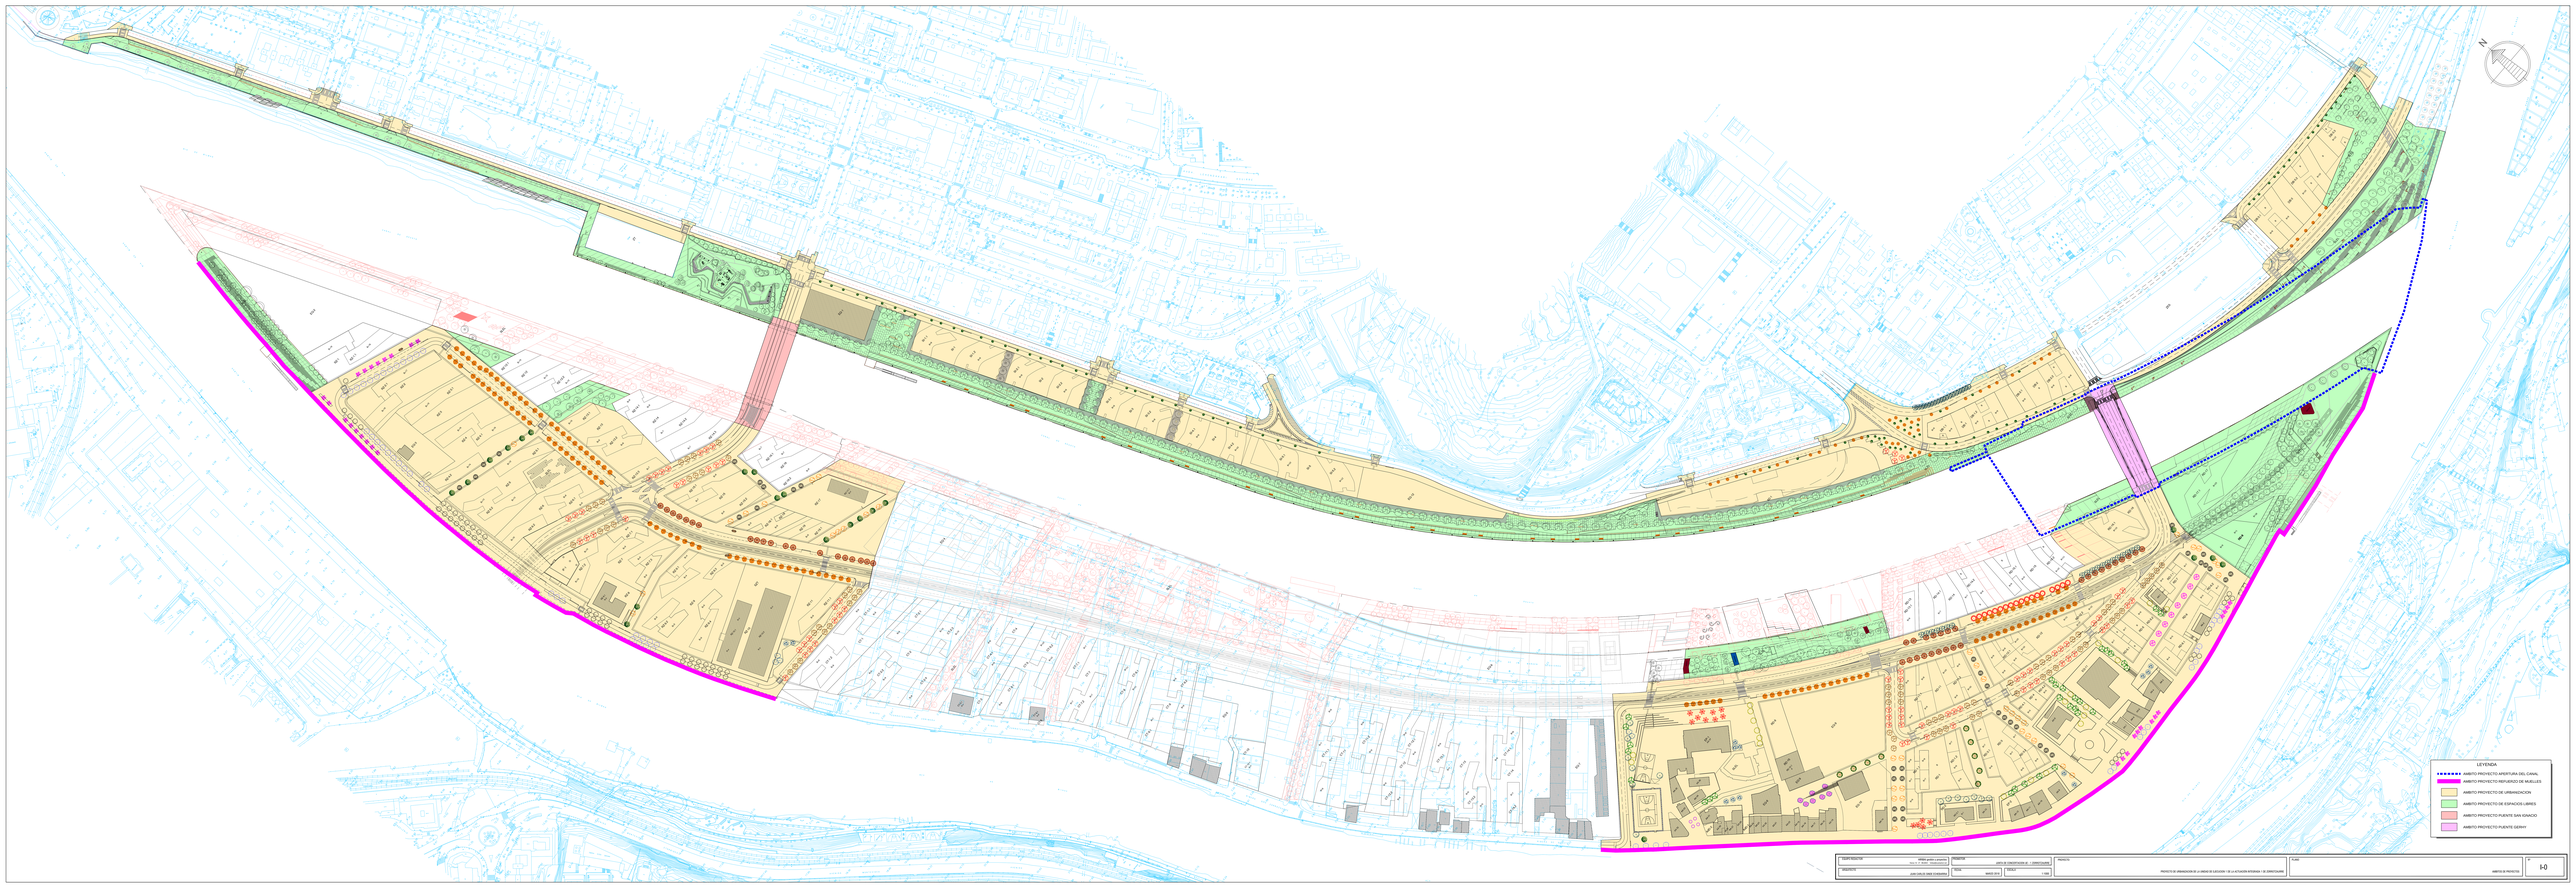
N
LEYENDA
AMBITO PROYECTO APERTURA DEL CANAL
AMBITO PROYECTO REVESTIMIENTO DE MURALLES
AMBITO PROYECTO DE URBANIZACION
AMBITO PROYECTO DE ESPACIOS LIBRES
AMBITO PROYECTO PUENTE SAN IGNACIO
AMBITO PROYECTO PUENTE DERRY
ARQUITECTO
ARQUITECTOS
ARQUITECTOS
JUAN CARLOS VARA DUMBARDO
PROMOTOR
JUNTA DE CONCERTACION DE LA CONVENCION
FECHA
MARZO 2015
ESCALA
1:1000
PROYECTO
PROYECTO DE URBANIZACION DE LA UNIDAD DE EJECUCION 7 DE LA ACTUACION INTEGRADA 1 DE CONVENCIONES
PLANO
AMBITO DE PROYECTO
Nº
I-0