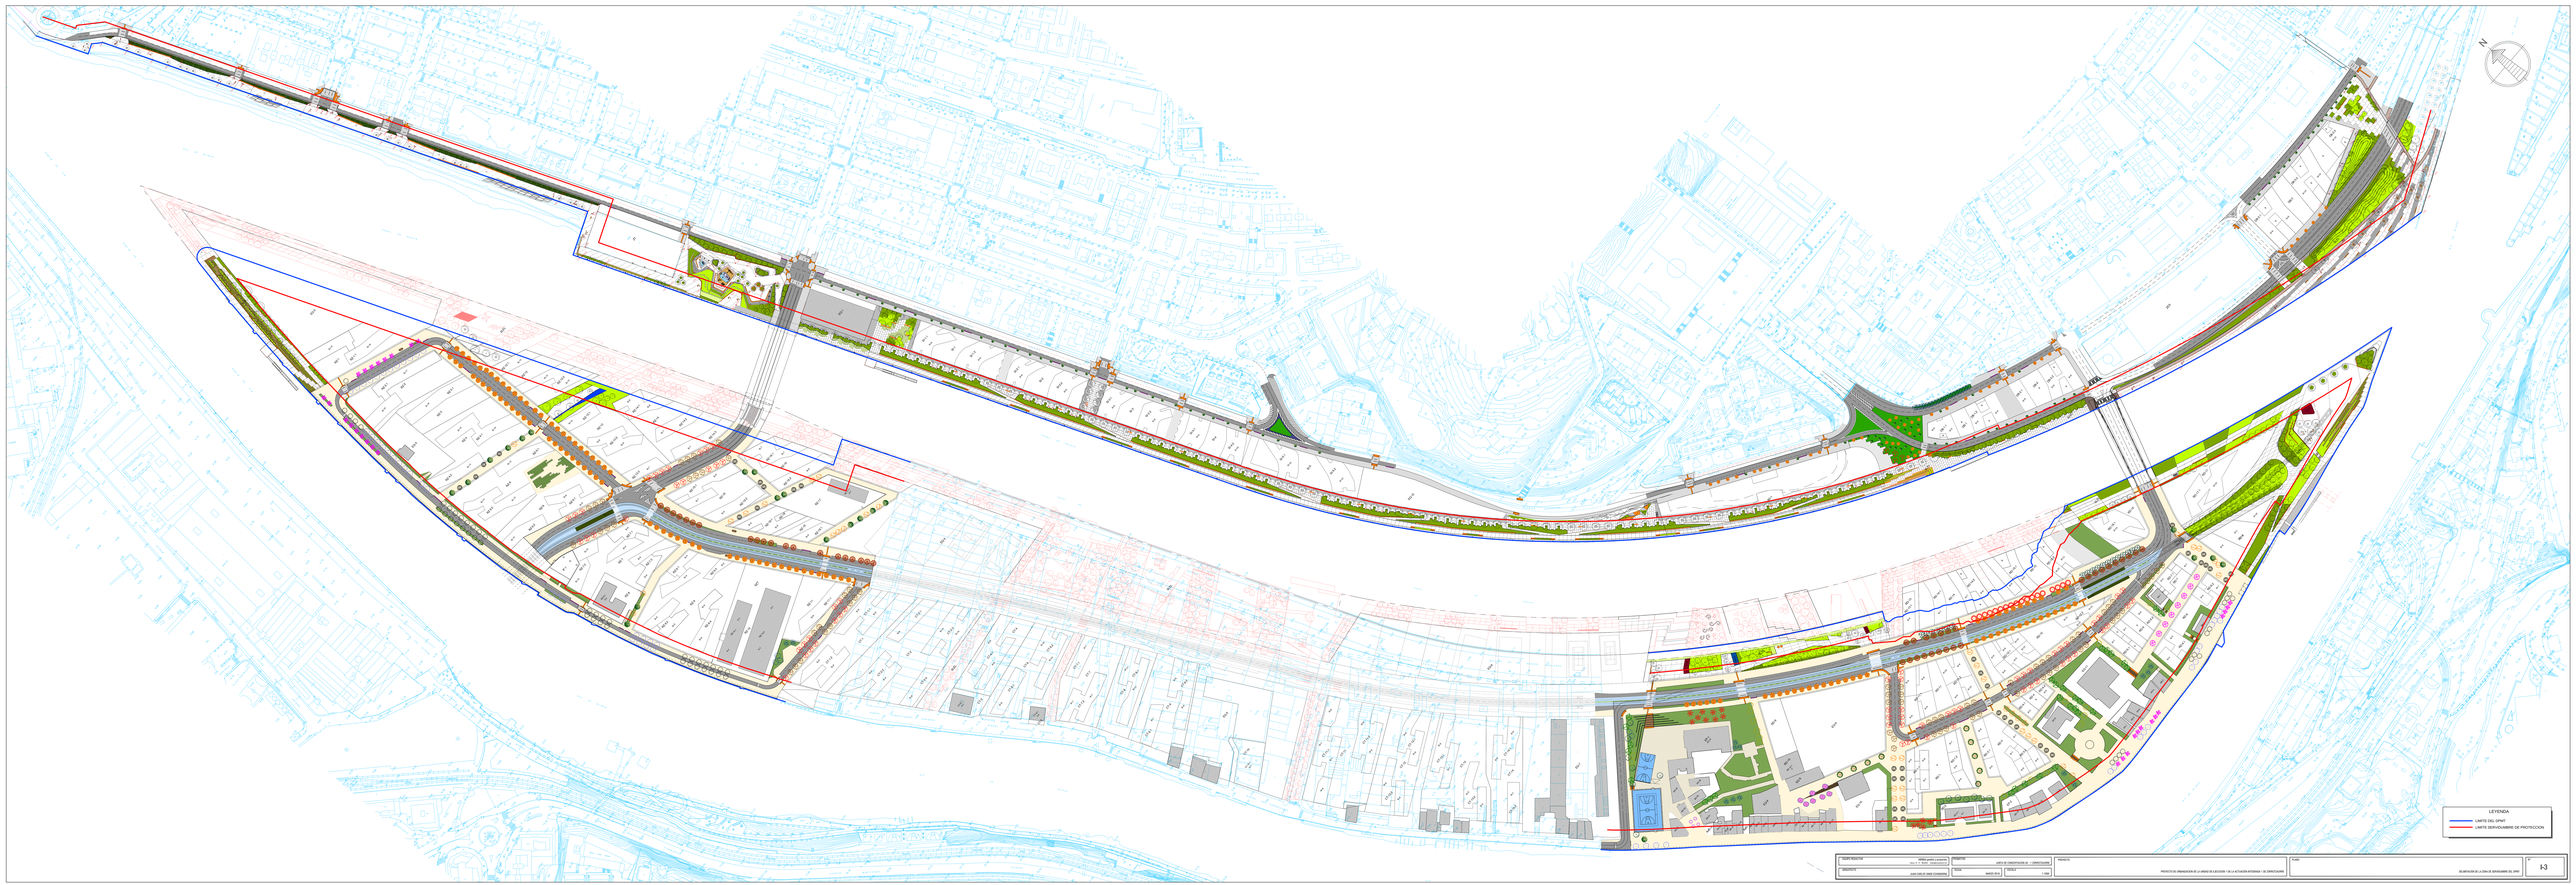

EQUIPO REDACTOR: URBAN y paisaje S.L.P. / ROAL INGENIEROS S.L.P.	PROMOTOR: JUNTA DE CONCERTACION JC - CORNICHAMPA	PROYECTO: PROYECTO DE URBANIZACION DE LA URBANA DE EJECUCION 1 DE LA ACTUACION INTEGRADA 1 DE CORNICHAMPA	PLANO: DELIMITACION DE LA ZONA DE SERVIDUMBRE DEL DPMT	Nº: I-3
DIRECTOR: JUAN CARLOS VIAÑA CORMENZANA	FECHA: MARZO 2016	ESCALA: 1:1000		