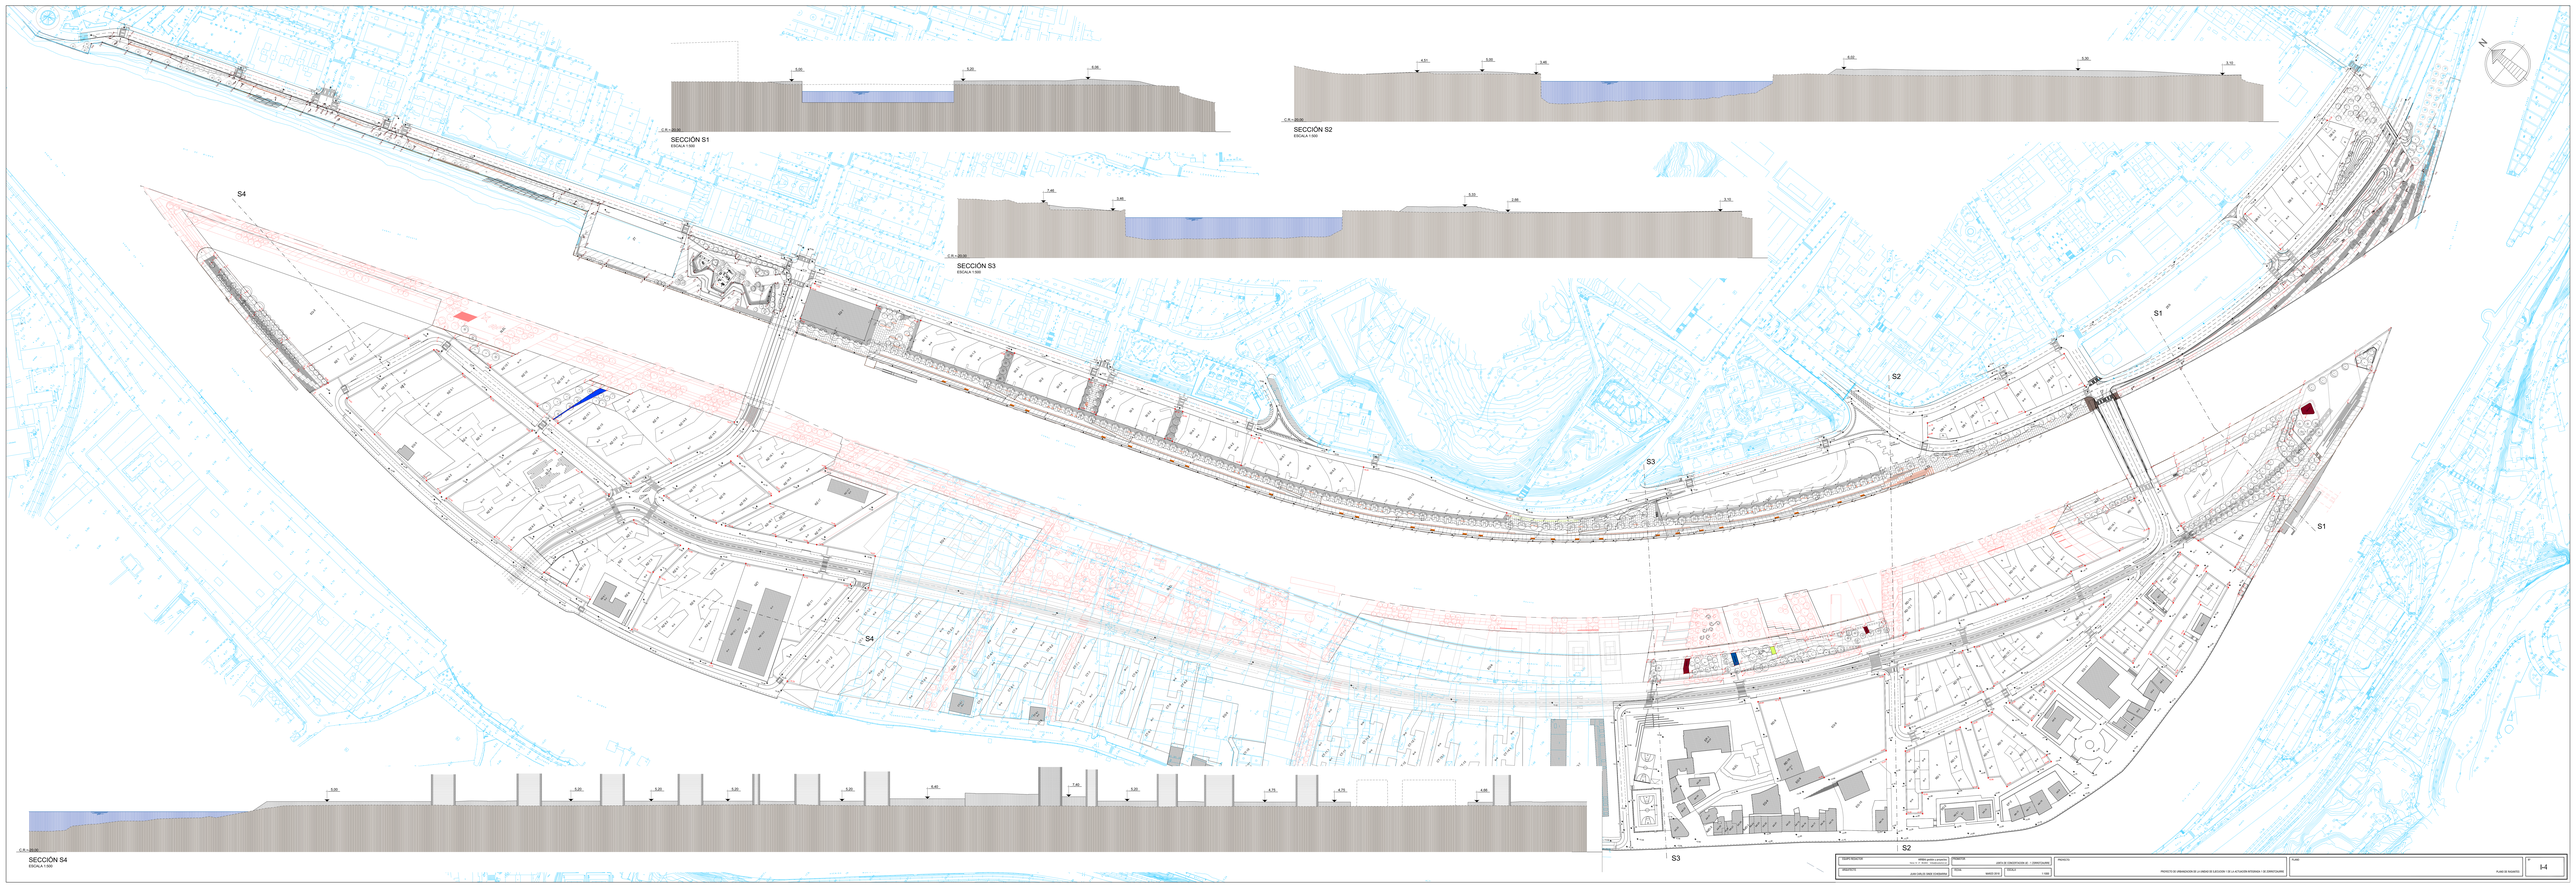
SECCIÓN S1
ESCALA 1:500
SECCIÓN S2
ESCALA 1:500
SECCIÓN S3
ESCALA 1:500
SECCIÓN S4
ESCALA 1:500
S1
S2
S3
S4
N
EMPRESA REDACTORA
EMPRESA CONSULTORA
AUTOR DE CARTOGRAFÍA DE: J. CARRACEDO
PROYECTO:
PROYECTO DE URBANIZACIÓN DE LA UNIDAD DE EJECUCIÓN 1 DE LA ACTUACIÓN INTEGRADA 1 DE CEMACUABA
PLANO:
PLANO DE REPARTO
Nº
I-4