

PROMOTOR

JUNTA DE CONCERTACIÓN DE LA UNIDAD DE
EJECUCIÓN UE-1 DE ZORROTZAURRE

EXPEDIENTE

12-E-05 ZORROTZAURRE

FASE

PROYECTO de EJECUCIÓN

DOCUMENTO

ANEXO 5 MEMORIA
REUBICACION ELEMENTOS PATRIMONIALES
VICINAY

REVISION.FECHA

V3. Noviembre 2017



REUBICACION ELEMENTOS PATRIMONIALES DE CADENAS VICINAY
ESPACIOS LIBRES DE LA UE1 DE LA AI 1 DEL AREA MIXTA DE ZORROTZAURRE

JANSANA
DE LA VILLA
DE PAAUW
ARQUITECTES



NOTAS:
 LA PROPIEDAD INTELECTUAL DE ESTE DOCUMENTO ESTÁ PROTEGIDA POR LA LEY.
 EL USO DE ESTE DOCUMENTO ESTÁ REGULADO POR LOS PLIEGOS DE CONDICIONES DEL PROYECTO.
 TODAS LAS DIMENSIONES SE COMPROBARÁN EN OBRA Y APROBARÁN POR LA D.F. PREVIAMENTE A LA FABRICACIÓN, MONTAJE Y EJECUCIÓN.

PROMOTOR

JUNTA DE CONCERTACIÓN DE LA UNIDAD DE EJECUCIÓN UE-1 DE ZORROTZAURRE

PROYECTO 12-E-05
 PROYECTO DE EJECUCIÓN DE LOS ESPACIOS LIBRES DE LA UNIDAD DE EJECUCIÓN UE-1 DE ZORROTZAURRE

FASE
 PROY. DE EJECUCIÓN

PLANO 12-E-05


ANEXO 5

ELEMENTOS PATRIMONIALES VICINAY

HOJA 2 DE 2

ESCALA 1/100 A3


VRS.	DOC.	FECHA
V0	BORRADOR	ENE.2015
V1	INICIAL	JUL.2015
V2	DOC. PARA APROBACION DEFINITIVA	DIC.2016

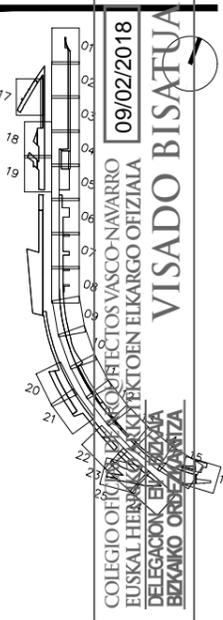

REFERENCIAS



RUEDA DE BICICLETA MARCEL DUCHAMP

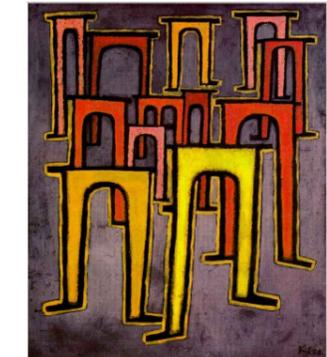

LA REVOLUTION DEL VIADUCTES. PAUL KLEE



ESTELAS DISCOIDEAS



CONSUEGRA



VEGETACION



MOLINIA CAERULEA TRANSPARENT



PENISETUM VILLOSUM



ASTER NOVAE ANGLIAE



HELENIUM MOERHEIM BEAUTY



SANGUISORBA TENUIFOLIA

La vegetación se dispone de forma ondulada atendiendo a las curvas de nivel.
 Las especies se distribuyen en orden inverso a su altura mayor de abajo hacia arriba.

EQUIPO REDACTOR (Arquitectos)
 -Jorge Cabrerá Bartolomé
 -Conchita de la Villa Riviere
 -Marta González Cavia
 -Inma Jansana Ferrer

COLABORADORES (Arquitectos)
 -Martín González Cavia
 -Jesús M. Baranda González
 -Aitor Blanco Moreno
 -Daria Cichon

-Carlota Socías Cavois

NOTAS:
 LA PROPIEDAD INTELECTUAL DE ESTE DOCUMENTO ESTÁ PROTEGIDA POR LA LEY.
 EL USO DE ESTE DOCUMENTO ESTÁ REGULADO POR LOS PLEGOS DE CONDICIONES DEL PROYECTO.
 TODAS LAS DIMENSIONES SE COMPROBARÁN EN OBRA Y APROBARÁN POR LA D.F. PREVIAMENTE A LA FABRICACIÓN, MONTAJE Y EJECUCIÓN.

PROMOTOR

COMISIÓN GESTORA DE ZORROZAUURRE

PROYECTO
 11-E-02
 URBANIZACIÓN DE LOS ESPACIOS LIBRES DEL ÁREA MIXTA DE ZORROZAUURRE

PLANO
 12-E-05

C_INV.


INVENTARIO DE ELEMENTOS A CONSERVAR PARA INTEGRAR EN LOS ESPACIOS PÚBLICOS DE ZORROZAUURRE

HOJA 1 de 2

ESCALA 1/7500 A3

VRS. DOC. FECHA

LOCALIZACIÓN DE ELEMENTOS A CONSERVAR

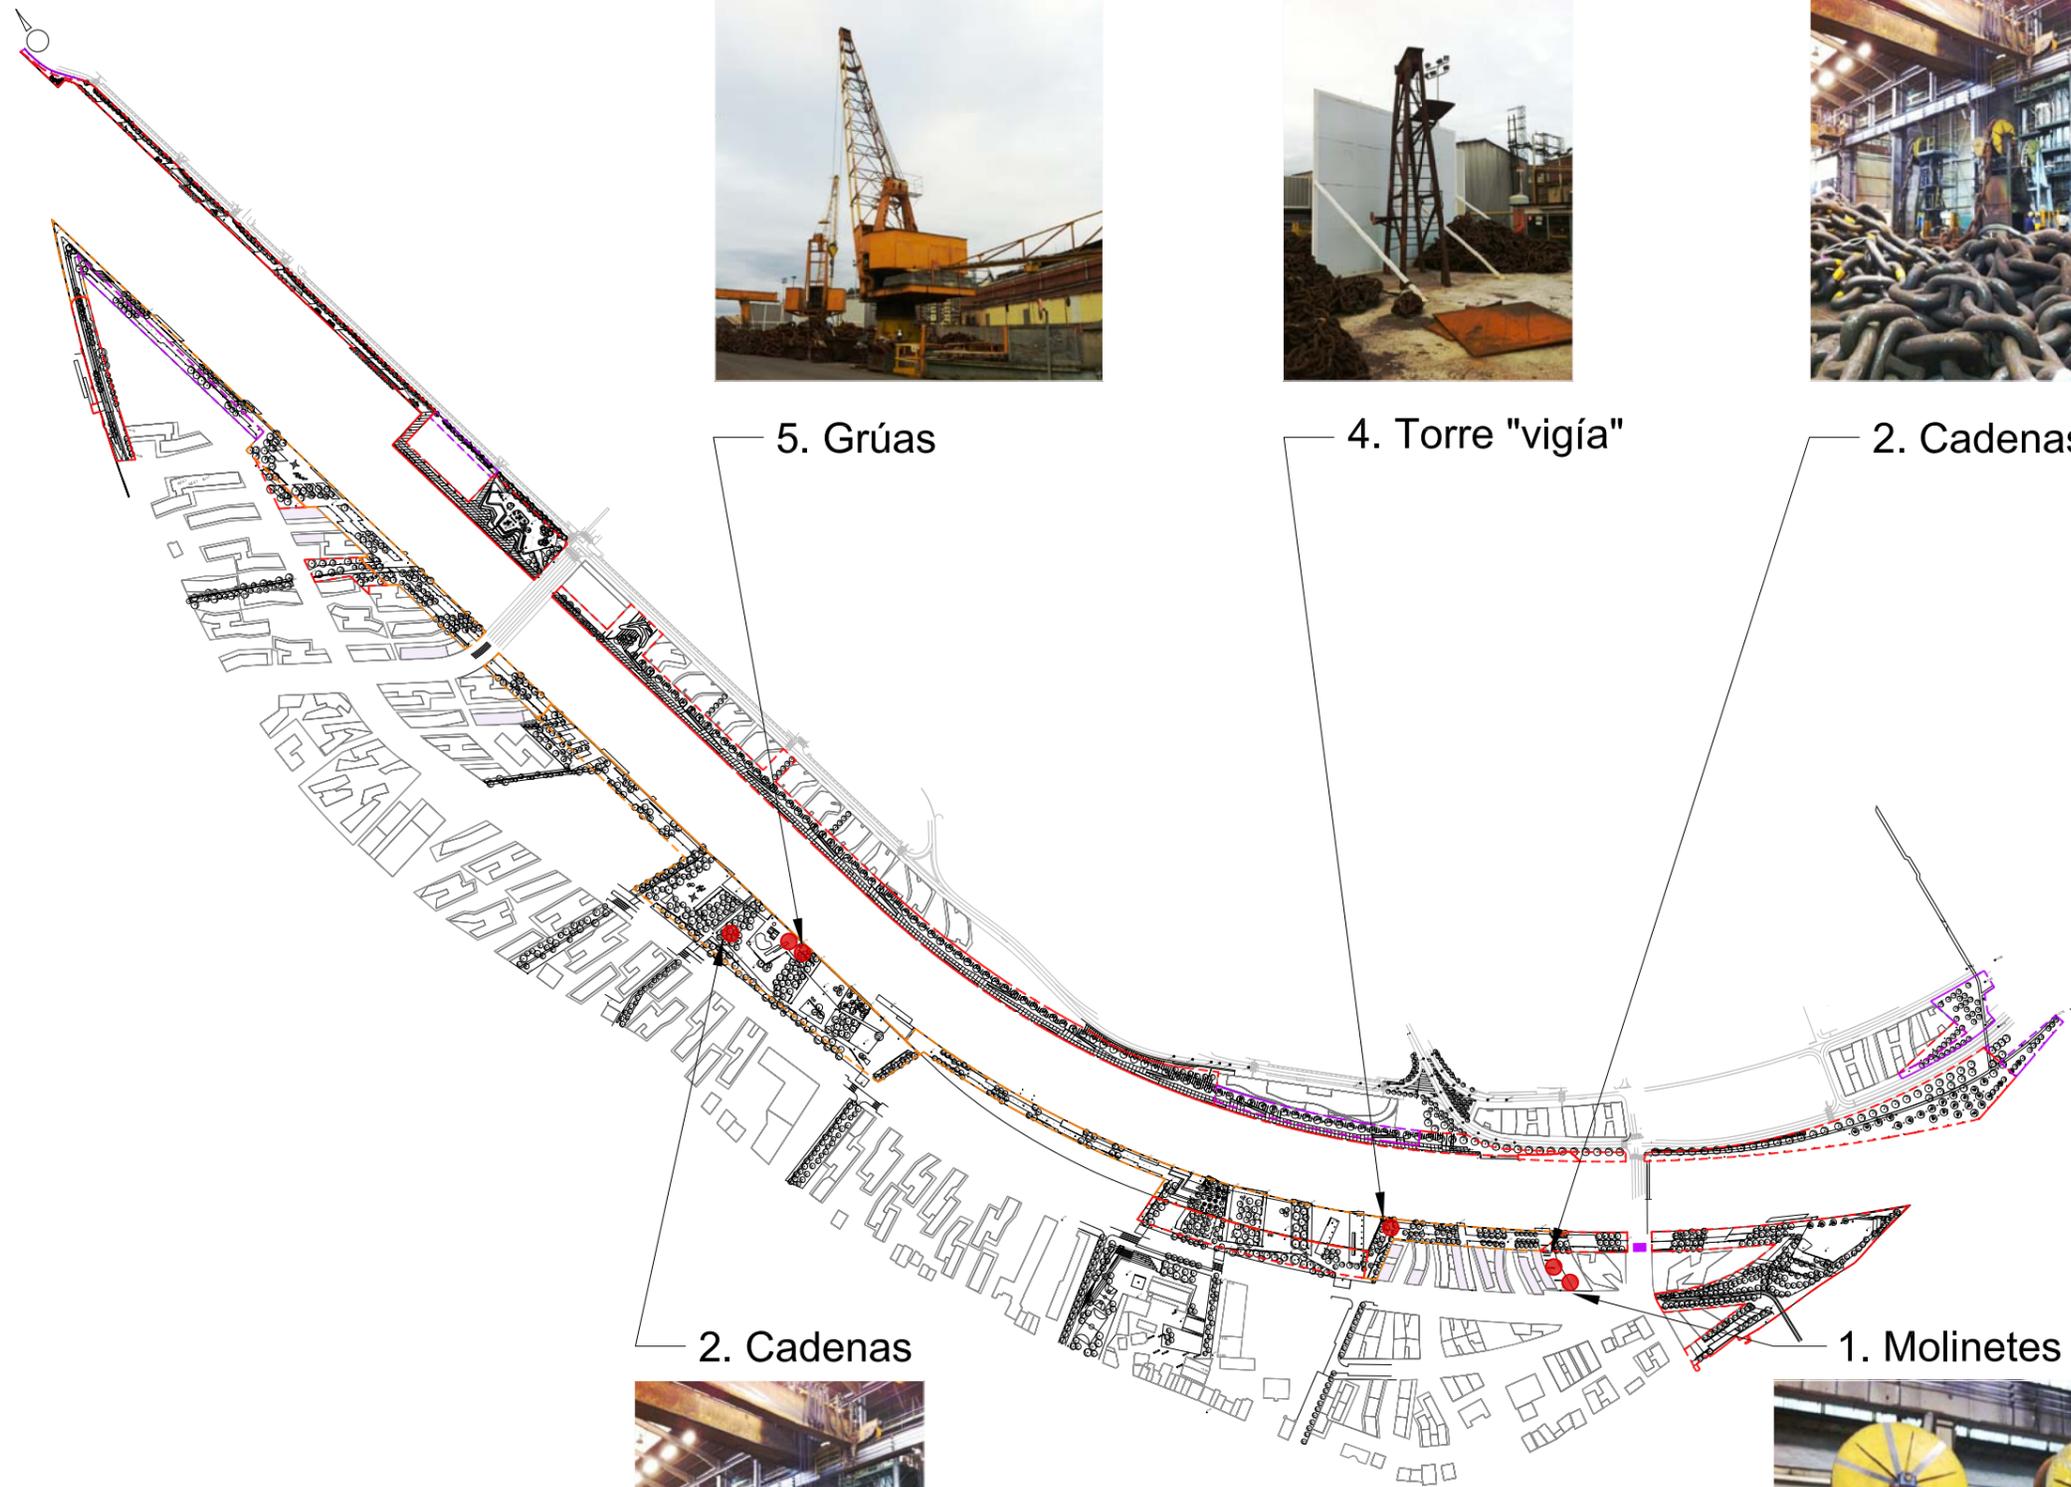

5. Grúas



4. Torre "vigía"



2. Cadenas



2. Cadenas



1. Molinetes

09/02/2018
 COLEGIO OFICIAL DE ARQUITECTOS VASCO-NAVARRO
 EUSKAL HERRIKO ARKITEKTEN ELKARTEAN OFIZIALA
 DELEGACION EN BIZKAIA
 BIZKAIA ORDEZKARITZA
VISADO BISATUA
 10

EQUIPO REDACTOR
 (Arquitectos)
 -Jorge Cabrera Bartolomé
 -Conchita de la Villa Riviere
 -Marta González Cavia
 -Inma Jansana Ferrer

COLABORADORES
 (Arquitectos)
 -Martín González Cavia
 -Jesús M. Baranda González
 -Aitor Blanco Moreno
 -Carlota Socías Cavroi
 -Francesco Montana





1. Molinetes (4 ó 5 unidades que se encuentren en mejor estado)




2. Cadenas (de diferentes tamaños)



3. Rueda de carga



4. Torre "vigía"

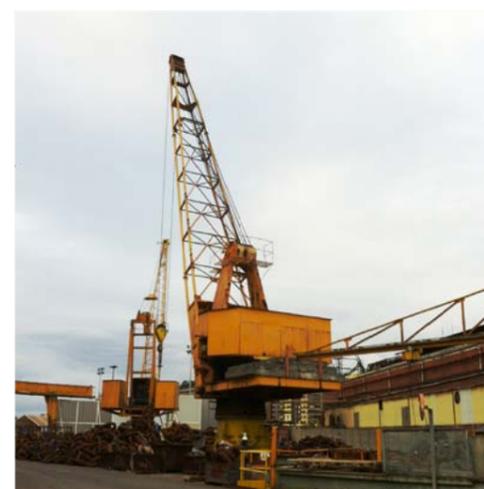

5. Grúas

REPORTAJE FOTOGRÁFICO

NOTAS:
LA PROPIEDAD INTELECTUAL DE ESTE DOCUMENTO ESTÁ PROTEGIDA POR LA LEY.
EL USO DE ESTE DOCUMENTO ESTÁ REGULADO POR LOS PLEGOS DE CONDICIONES DEL PROYECTO.
TODAS LAS DIMENSIONES SE COMPROBARÁN EN OBRA Y APROBARÁN POR LA D.F. PREVIAMENTE A LA FABRICACIÓN, MONTAJE Y EJECUCIÓN.

PROMOTOR

COMISIÓN GESTORA DE ZORROZAUURRE

PROYECTO
11-E-02
URBANIZACIÓN DE LOS ESPACIOS LIBRES DEL ÁREA MIXTA DE ZORROZAUURRE

PLANO
12-E-05

C_INV.

INVENTARIO DE ELEMENTOS A CONSERVAR PARA INTEGRAR EN LOS ESPACIOS PÚBLICOS DE ZORROZAUURRE

HOJA 2 de 2

ESCALA -- A3

VRS. DOC. FECHA

09/02/2018

COLEGIO OFICIAL DE ARQUITECTOS VASCO-NAVARRO
EUSKAL HERRIKO ARKITEKTEN ELKARGO OFIZIALA
DELEGACION EN LA RIOJA
BIZKAIA - ORDIZ/ARRATZA

VISADO BISATUA

10

EQUIPO REDACTOR (Arquitectos)
-Jorge Cabrera Bartolomé
-Conchita de la Villa Riviere
-Marta González Cavia
-Inma Jansana Ferrer

COLABORADORES (Arquitectos)
-Jesús M. Baranda González
-Aitor Blanco Moreno
-Carlota Socías Cavroi
-Francesco Montana

