

NOTAS:  
 LA PROPIEDAD INTELECTUAL DE ESTE DOCUMENTO ESTÁ PROTEGIDA POR LA LEY.  
 EL USO DE ESTE DOCUMENTO ESTÁ REGULADO POR LOS PLIEGOS DE CONDICIONES DEL PROYECTO.  
 TODAS LAS DIMENSIONES SE COMPROBARÁN EN OBRA Y APROBARÁN POR LA D.F. PREVIAMENTE A LA FABRICACIÓN, MONTAJE Y EJECUCIÓN.

PROMOTOR  
 JUNTA DE CONCERTACIÓN DE LA UNIDAD DE EJECUCIÓN UE-1 DE ZORROTZAURRE

PROYECTO  
 12-E-05  
 PROYECTO DE EJECUCIÓN DE LOS ESPACIOS LIBRES DE LA UNIDAD DE EJECUCIÓN UE-1 DE ZORROTZAURRE  
 FASE  
 PROY. DE EJECUCIÓN

PLANO  
 12-E-05  
 C\_2.1.0


MINUTA 1-7500  
 HOJA DE  
 ESCALA 1 1


VRS.	DOC.	FECHA
V0	BORRADOR	ENE.2015
V1	INICIAL	JUL.2015
V2	DOC. PARA APROBACIÓN DEFINITIVA	DIC.2016
V3	DOC. APROBACIÓN DEFINITIVA	NOV.2017

09/02/2018  
 VISADO BISATUA  
 COLEGIO OFICIAL DE ARQUITECTOS VASCO-NAVARRO  
 GOSKAL HERRALDIAREN ELKARTEAN ELKARGO OFIZIALA  
 VISADO OFICIAL  
 \*Ver en grupo de trabajo 2.2

EQUIPO REDACTOR (Arquitectos)  
 -Jorge Cabrerá Bartolomé  
 -Conchita de la Villa Riviere  
 -Marta González Cavia  
 -Inma Jansana Ferrer

COLABORADORES (Arquitectos)  
 -Martín González Cavia  
 -Jesús M. Baranda González  
 -Aitor Blanco Moreno  
 -Daria Cichon  
 -João Paulo de Freitas Faria  
 -Mauro André Ribeiro Cardoso  
 -Carlota Socías Cavois

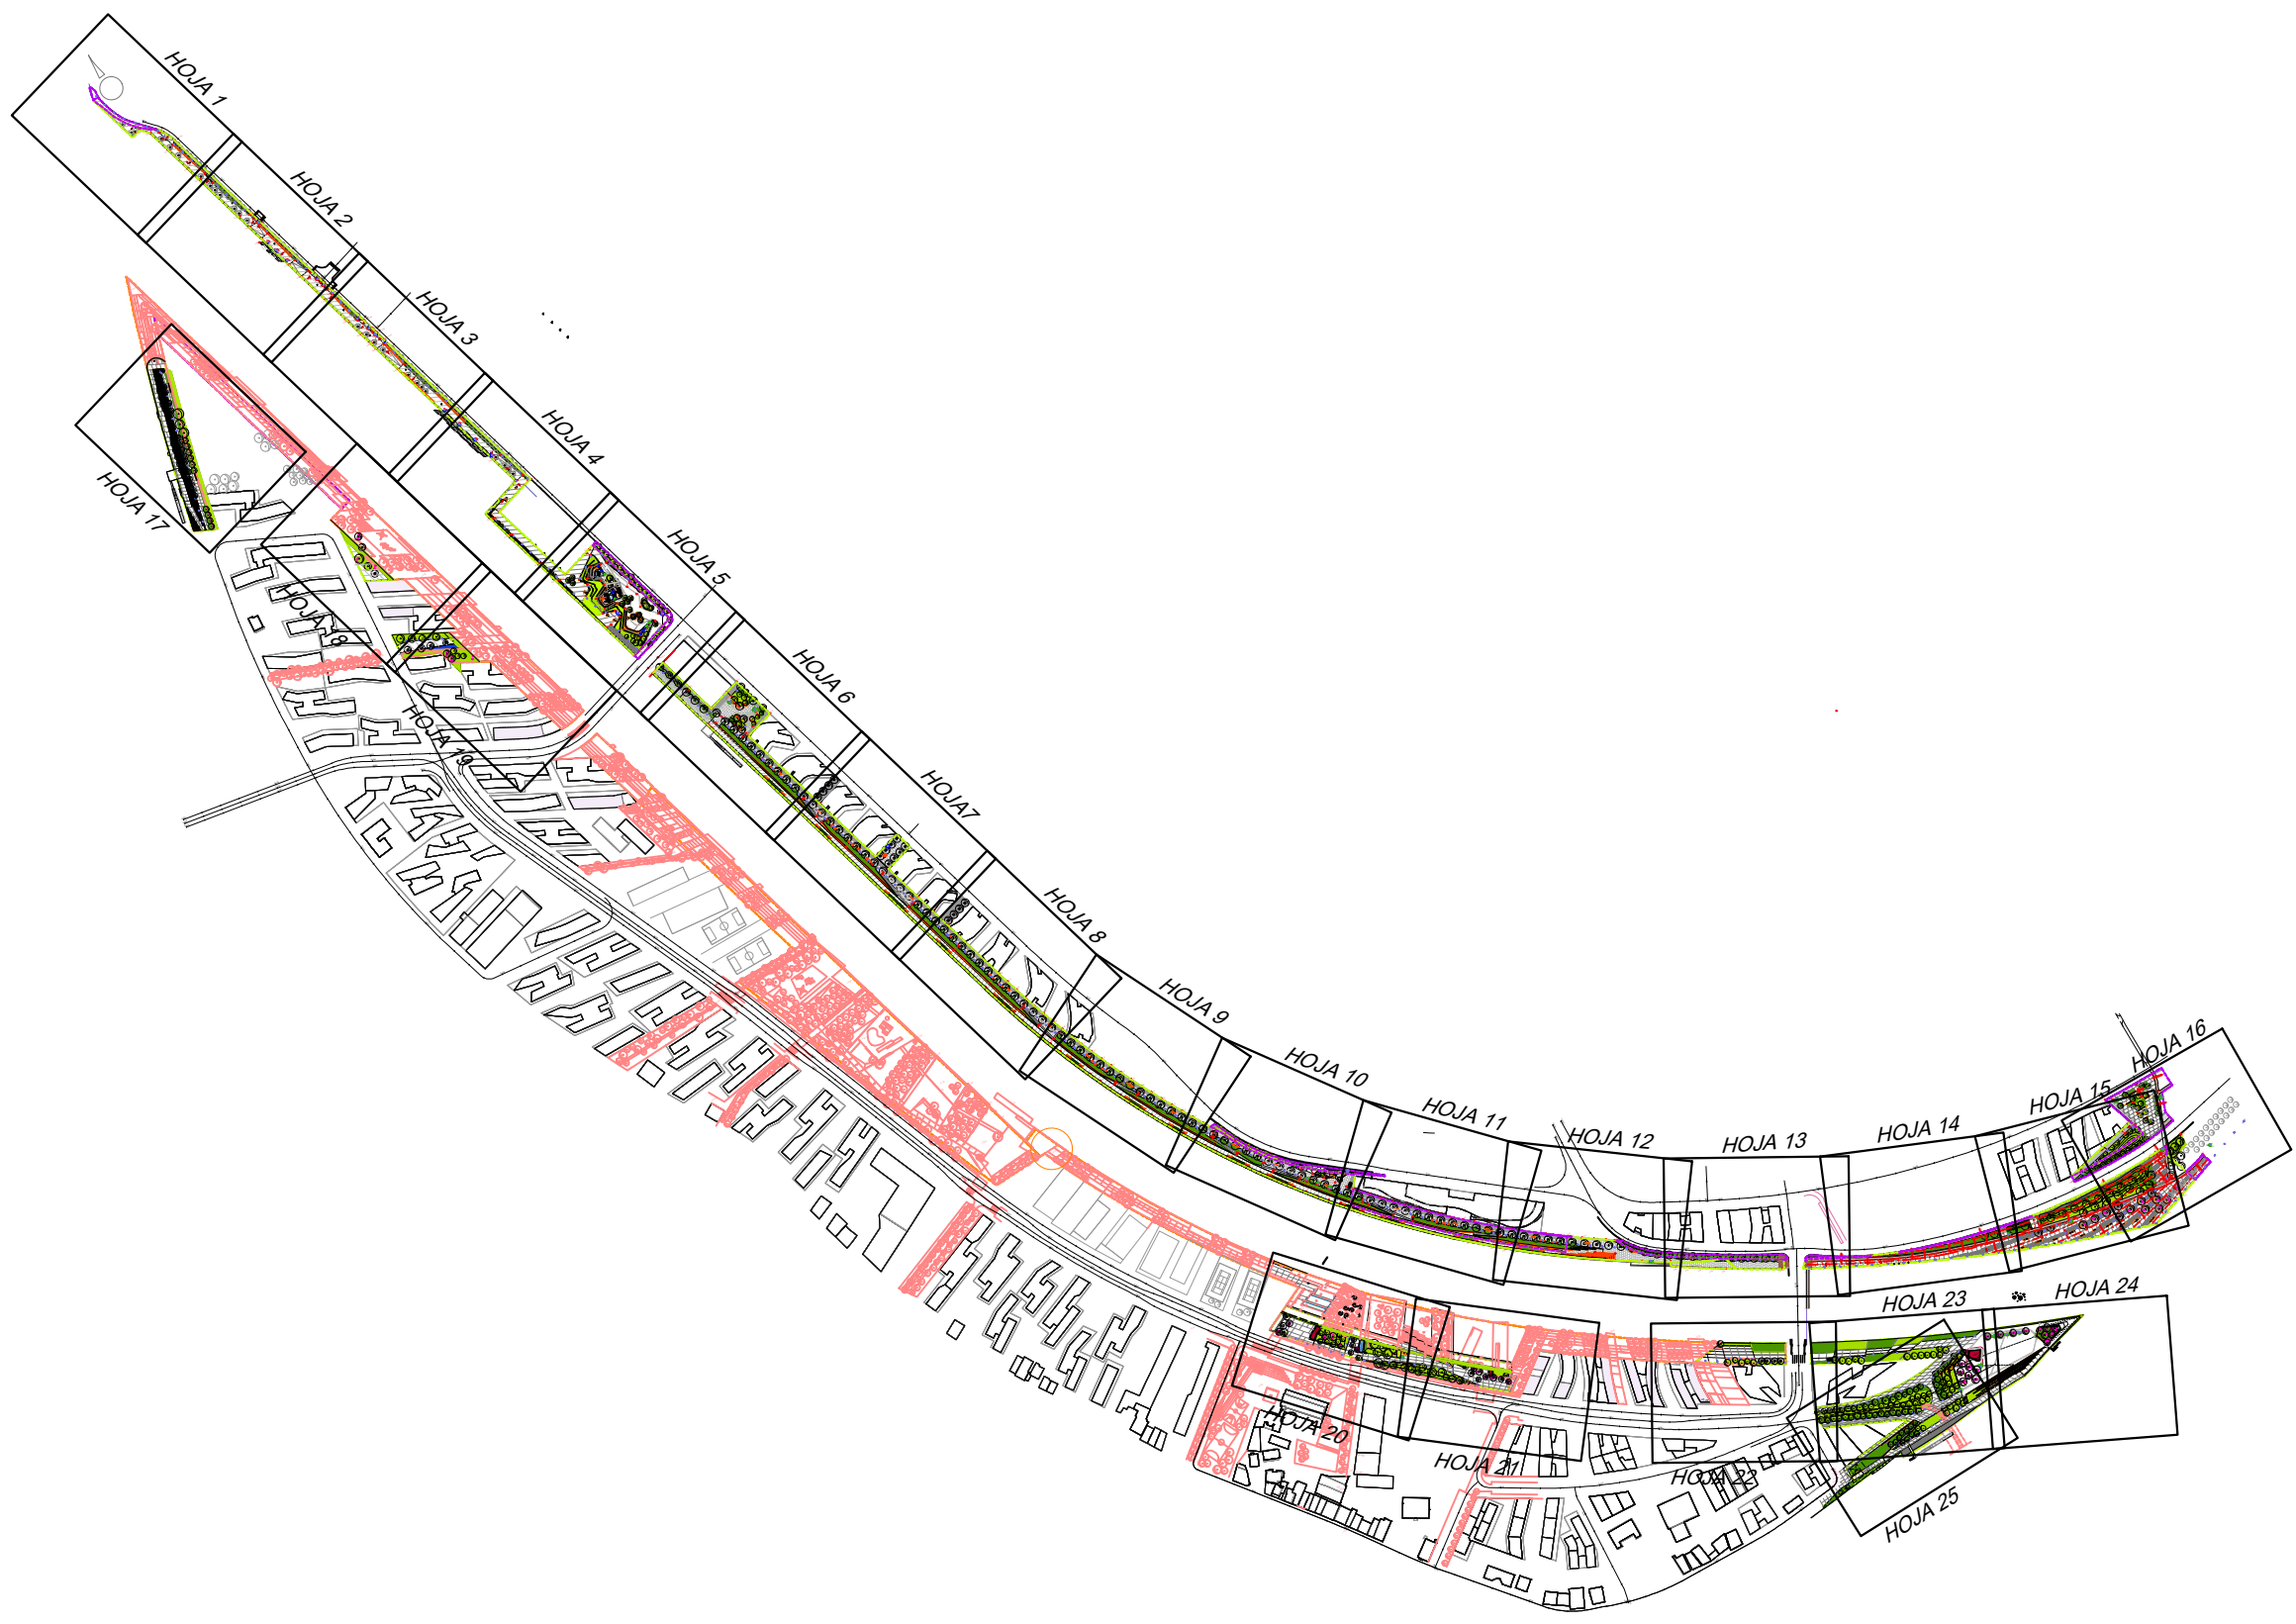

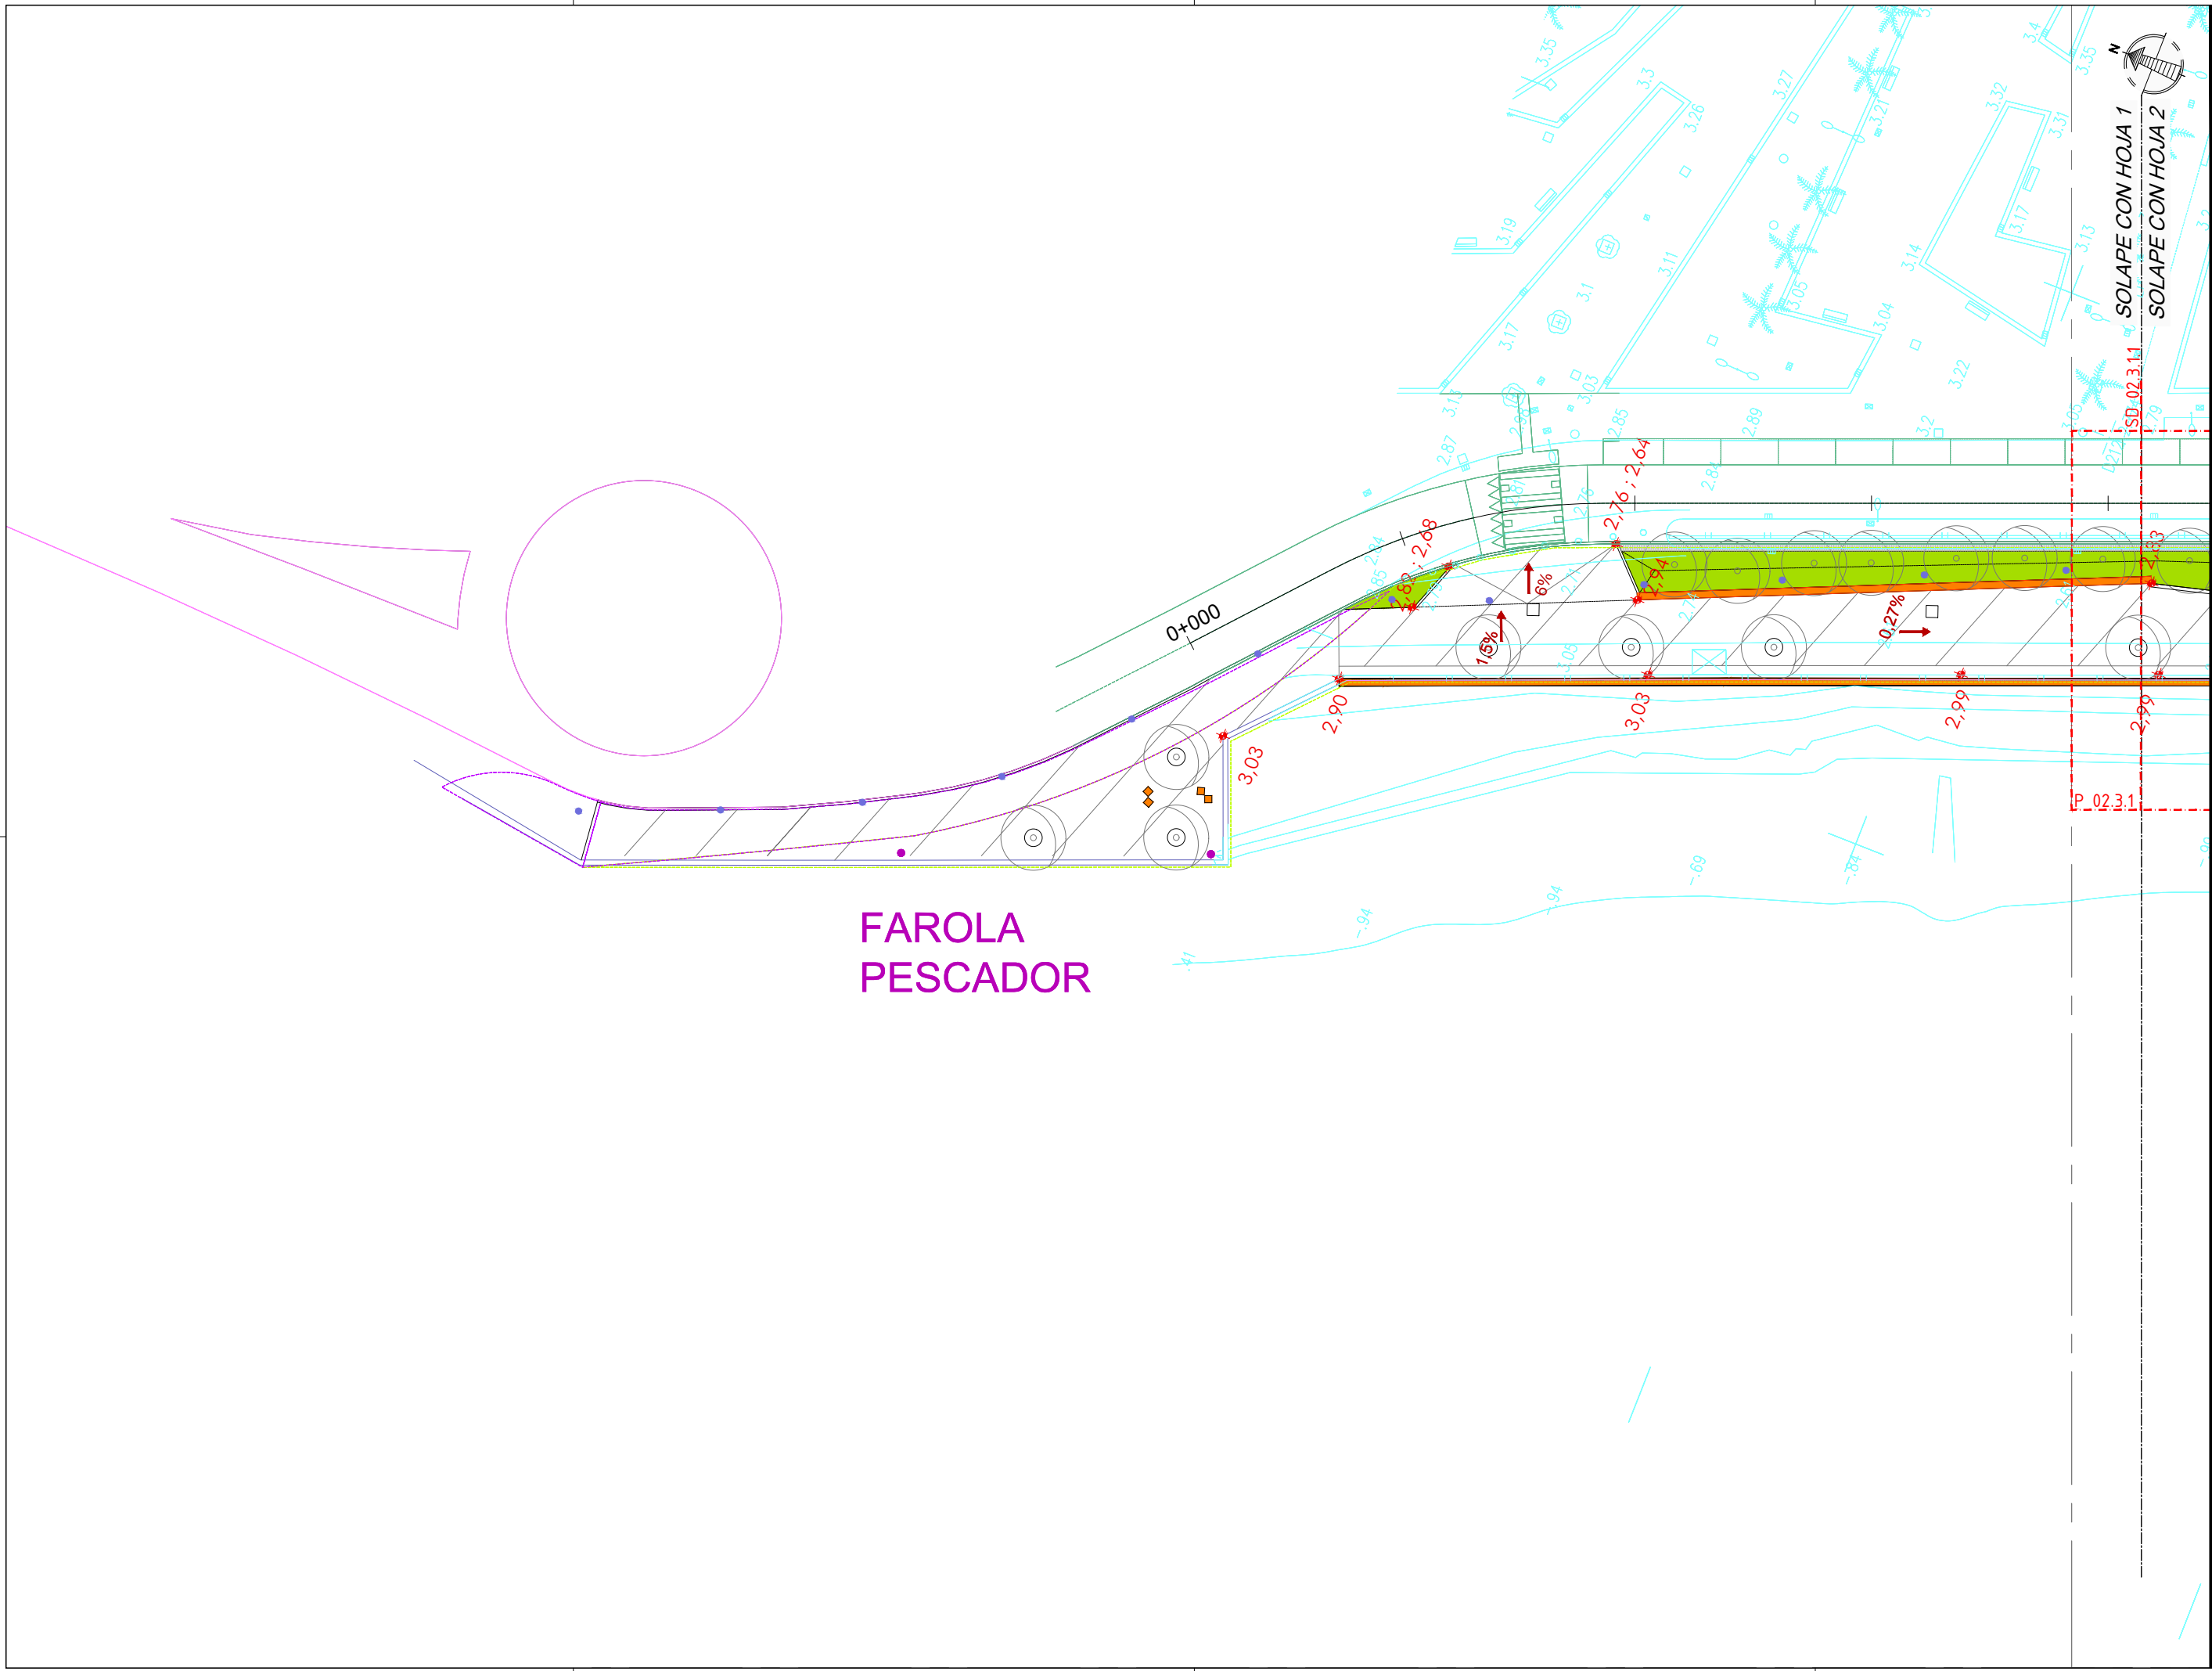

FAROLA  
PESCADOR

NOTAS:  
LA PROPIEDAD INTELECTUAL DE ESTE DOCUMENTO ESTÁ PROTEGIDA POR LA LEY.  
EL USO DE ESTE DOCUMENTO ESTÁ REGULADO POR LOS PLIEGOS DE CONDICIONES DEL PROYECTO. SUS DIMENSIONES SE COMPROBARÁN EN OBRA Y APROBARÁN POR LA D.F. PREVIAMENTE A LA FABRICACIÓN, MONTAJE Y EJECUCIÓN.

PROMOTOR  
JUNTA DE CONCERTACIÓN DE LA UNIDAD DE EJECUCIÓN UE-1 DE ZORROZAUURRE

PROYECTO  
12-E-05  
PROYECTO DE EJECUCIÓN DE LOS ESPACIOS LIBRES DE LA UNIDAD DE EJECUCIÓN UE-1 DE ZORROZAUURRE  
FASE  
PROY. DE EJECUCIÓN

PLANO  
12-E-05

C\_2.1.2  
PLANTA GENERAL II  
HOJA DE

ESCALA 1 25


VRS.	DOC.	FECHA
V0	BORRADOR	ENE.2015
V1	INICIAL	JUL.2015
V2	DOC. PARA APROBACIÓN DEFINITIVA	DIC.2016
V3	DOC. APROBACIÓN DEFINITIVA	NOV.2017

09/02/2018  
COLEGIO OBRAS DE LA VILLA DE LA VILLA  
EUSKAL HERRIKO INGENIARIEN ELKARGO OFIZIALA  
DELEGACIONEAN  
BIZKAIA OBRAS DE LA VILLA

**VISADO BISATUA**

EQUIPO REDACTOR  
(Arquitectos)  
- Jorge Cabrera Bartolomé  
- Conchita de la Villa Rivière  
- Marta González Cavia  
- Inma Jansana Ferrer

COLABORADORES  
(Arquitectos)  
- Martín González Cavia  
- Jesús M. Baranda González  
- Aitor Blanco Moreno  
- Daria Cichon  
- João Paulo de Freitas Faria  
- Mauro André Ribeiro Cardoso  
- Carlota Socías Cavrois

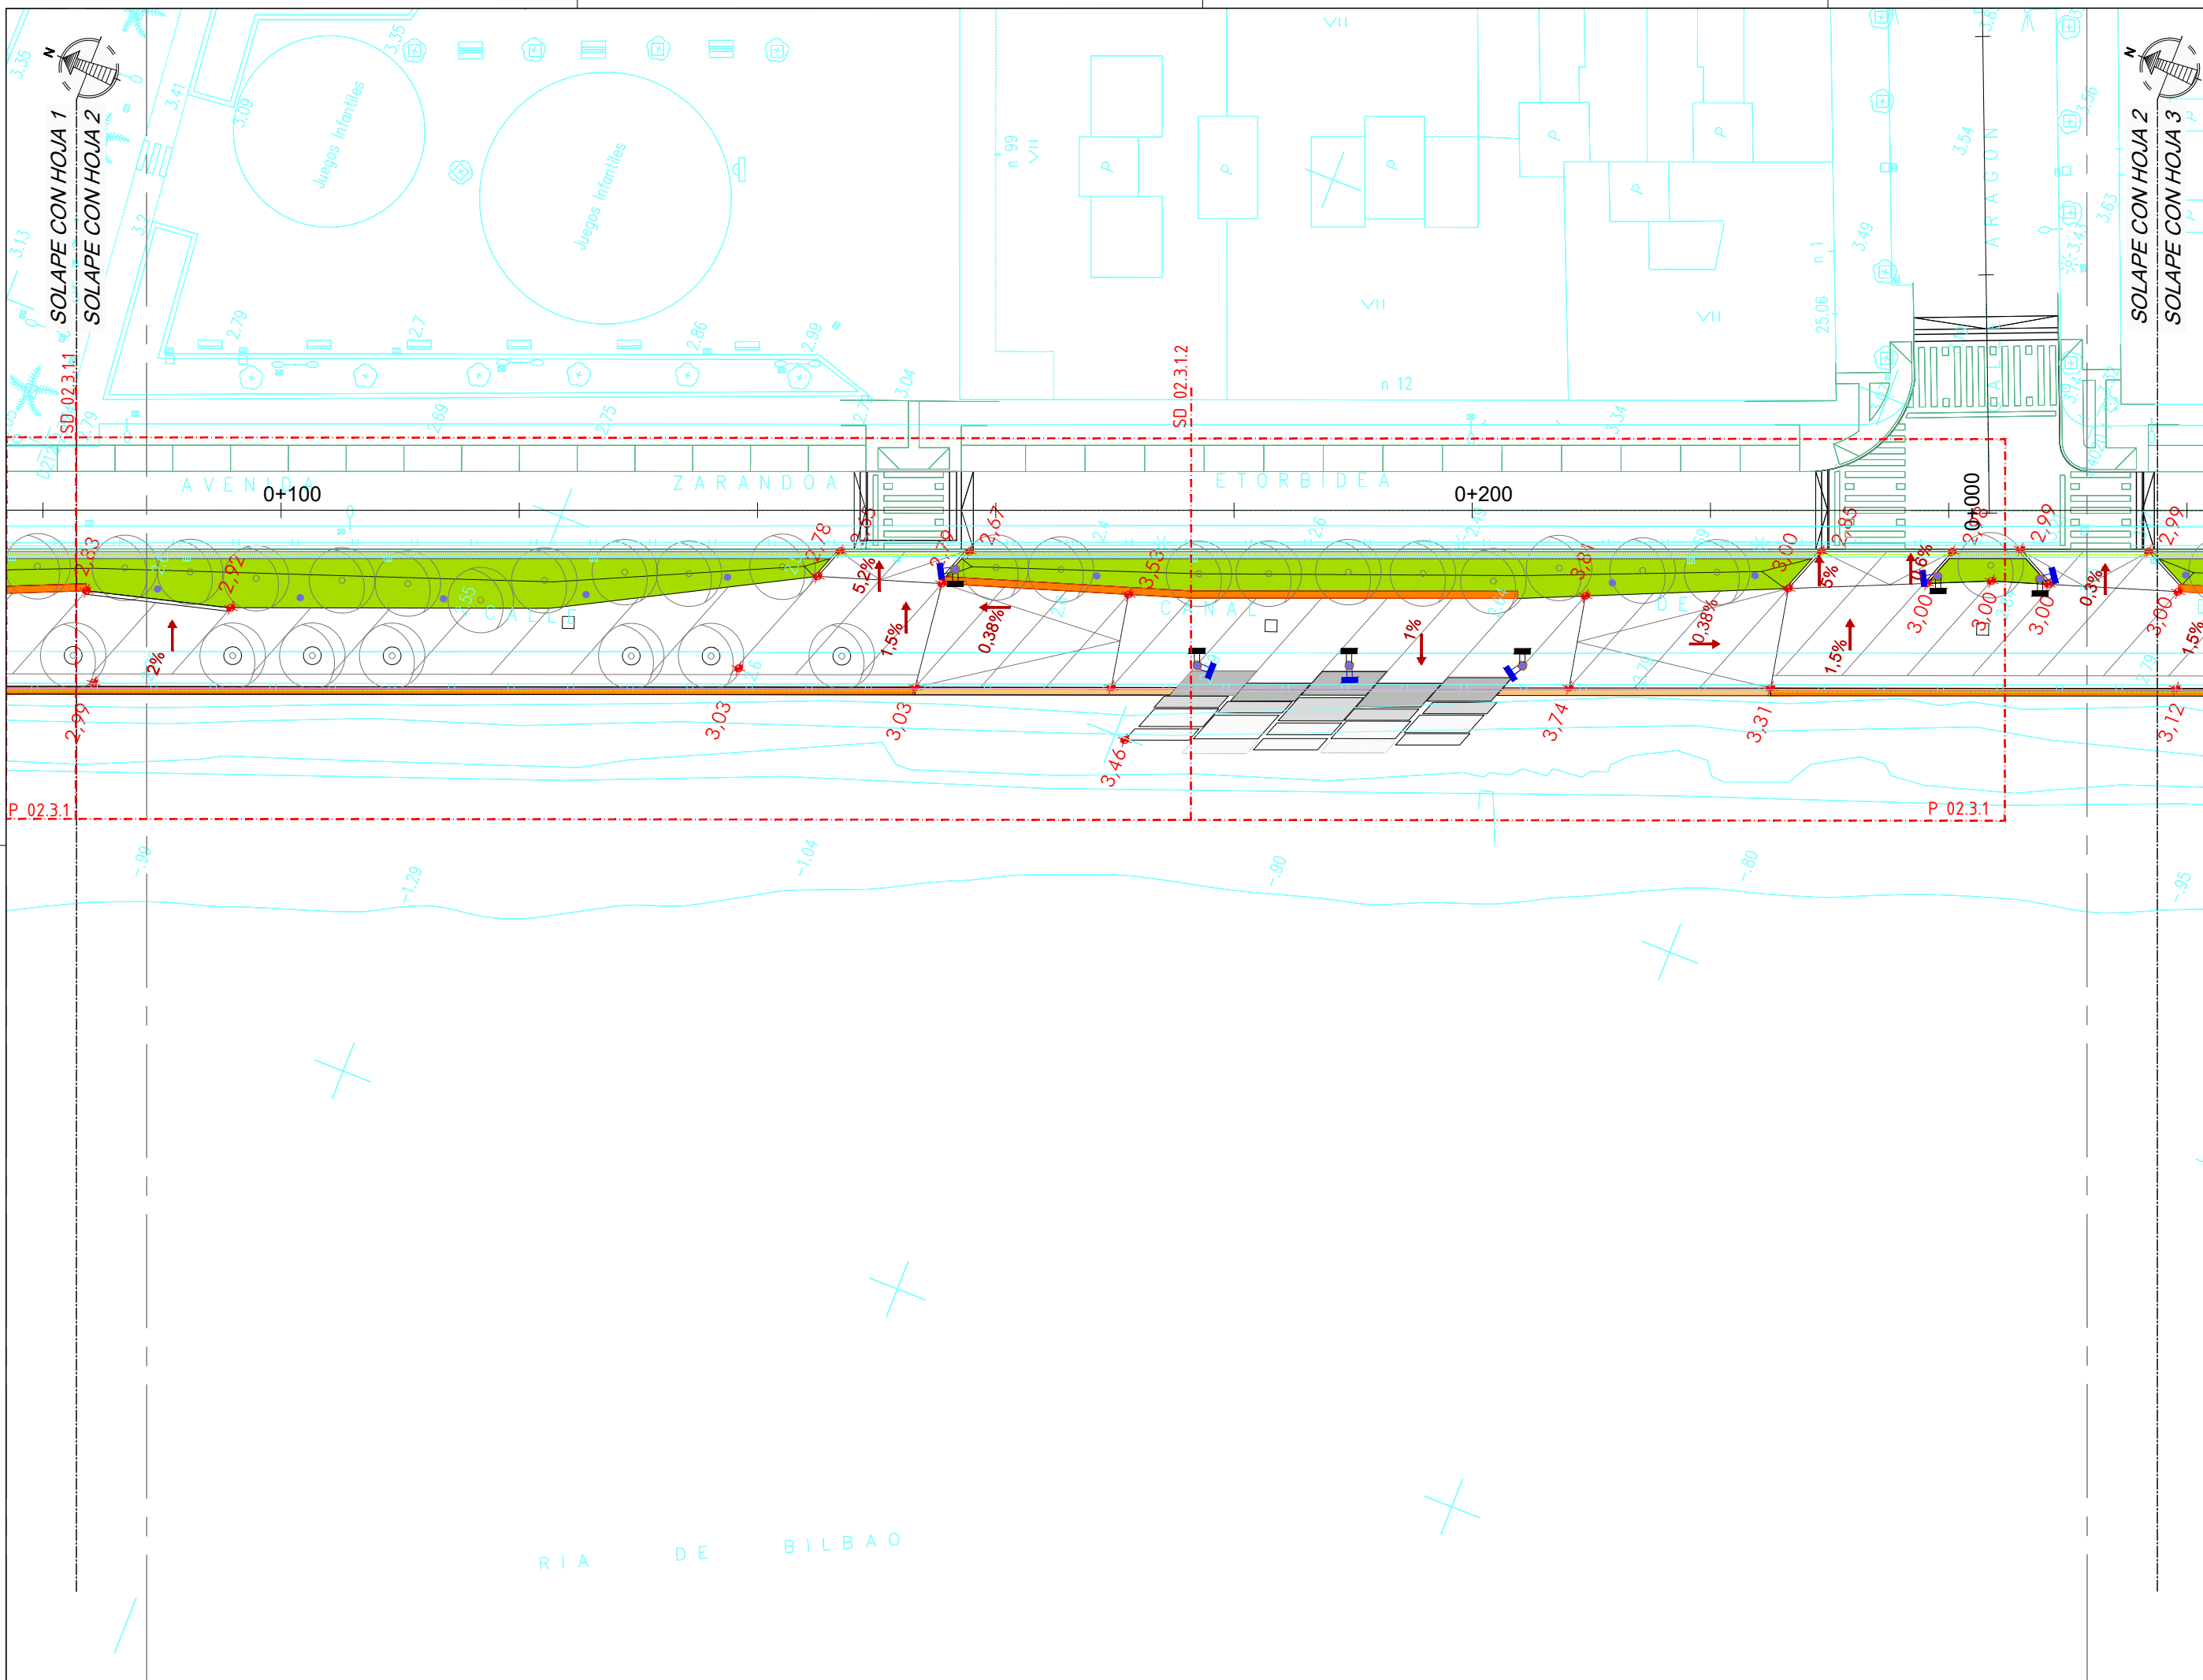

NOTAS:  
 LA PROPIEDAD INTELECTUAL DE ESTE DOCUMENTO ESTÁ PROTEGIDA POR LA LEY.  
 EL USO DE ESTE DOCUMENTO ESTÁ REGULADO POR LOS PLIEGOS DE CONDICIONES DEL PROYECTO. LAS DIMENSIONES SE COMPROBARÁN EN OBRA Y APROBARÁN POR LA D.F. PREVIAMENTE A LA FABRICACIÓN, MONTAJE Y EJECUCIÓN.

PROMOTOR  
 JUNTA DE CONCERTACIÓN DE LA UNIDAD DE EJECUCIÓN UE-1 DE ZORROTZAURRE

PROYECTO  
 12-E-05  
 PROYECTO DE EJECUCIÓN DE LOS ESPACIOS LIBRES DE LA UNIDAD DE EJECUCIÓN UE-1 DE ZORROTZAURRE  
 FASE  
 PROY. DE EJECUCIÓN

PLANO  
 12-E-05

C\_2.1.2

PLANTA GENERAL II  
 HOJA DE


ESCALA 2 25

VRS.	DOC.	FECHA
V0	BORRADOR	ENE.2015
V1	INICIAL	JUL.2015
V2	DOC. PARA APROBACIÓN DEFINITIVA	DIC.2016
V3	DOC. APROBACIÓN DEFINITIVA	NOV.2017

09/02/2018  
 COLEGIO ORGANIZADO DE ARQUITECTOS VASCO-NAVARRO  
 EUSKAL HERRIKO ARQUITECTOEN ELKARGO OFIZIALA  
 DELEGACION VIZCAYA  
 BIZKAIA ORGANO OFIZIALA  
**VISADO BISATUA**

EQUIPO REDACTOR (Arquitectos)  
 - Jorge Cabrera Bartolomé  
 - Conchita de la Villa Rivière  
 - Marta González Cavia  
 - Inma Jansana Ferrer

COLABORADORES (Arquitectos)  
 - Martín González Cavia  
 - Jesús M. Baranda González  
 - Aitor Blanco Moreno  
 - Daria Cichon  
 - João Paulo de Freitas Faria  
 - Mauro André Ribeiro Cardoso  
 - Carlota Socías Cavrois

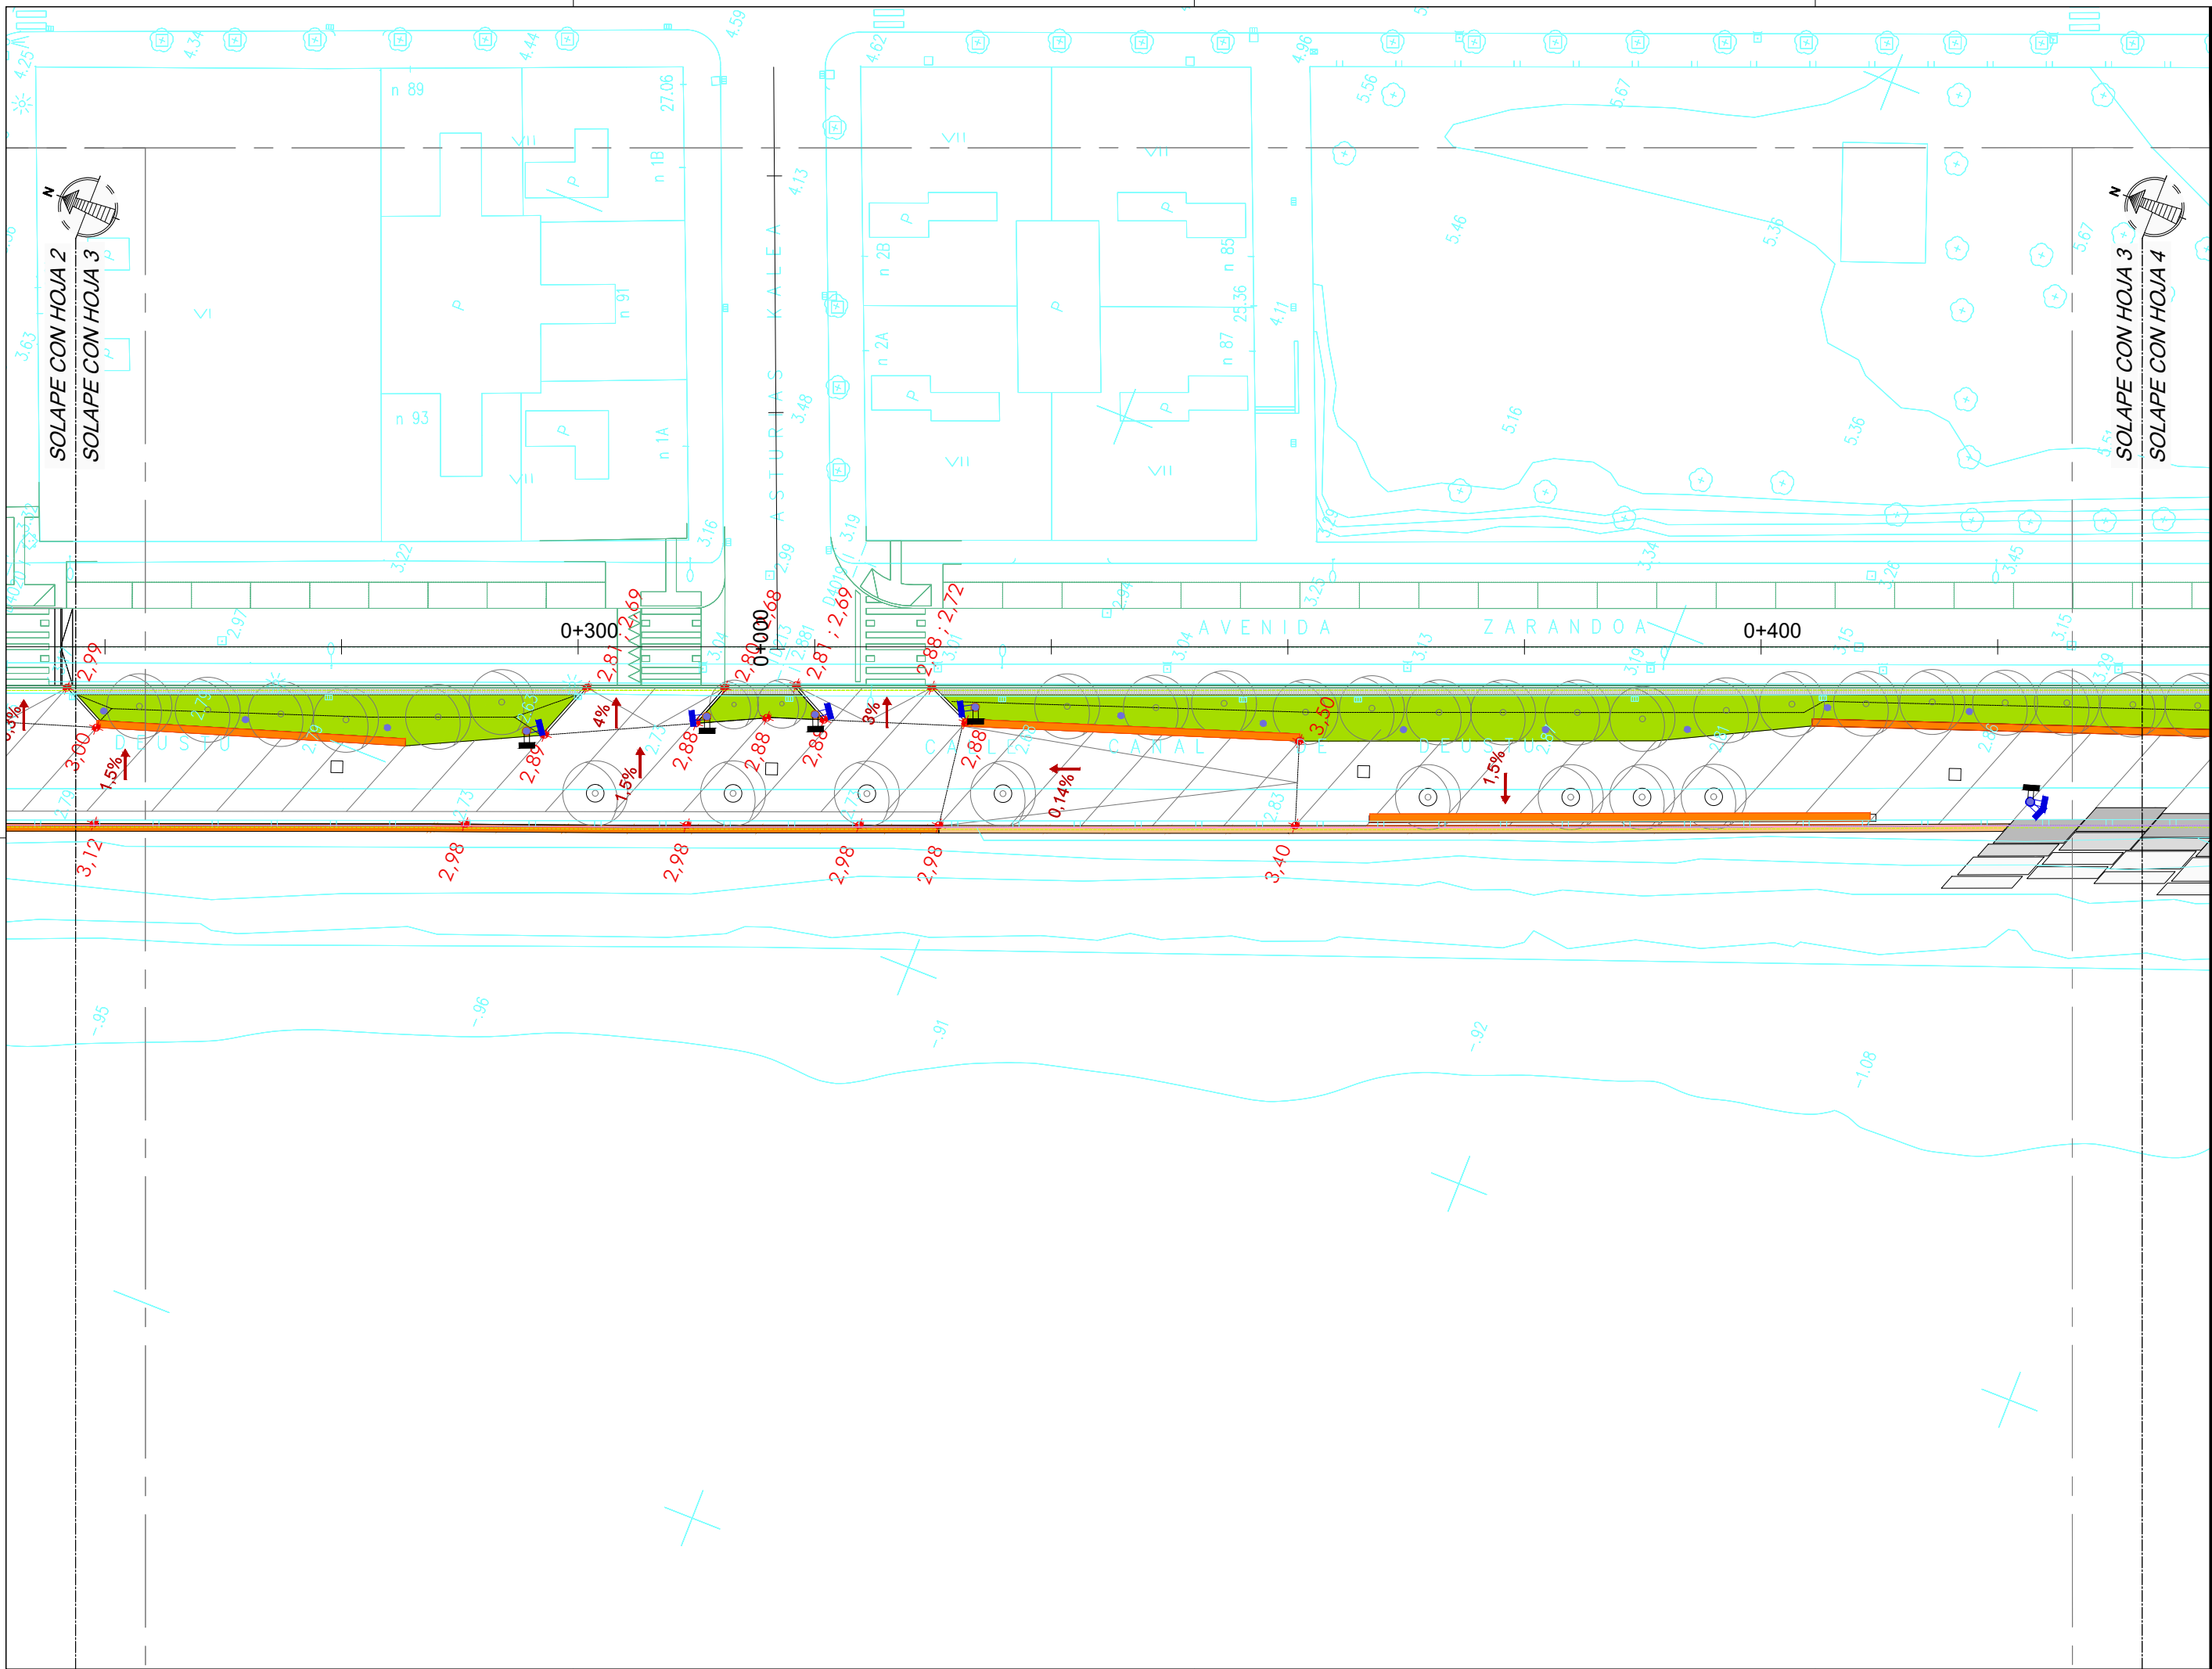

NOTAS:  
 LA PROPIEDAD INTELECTUAL DE ESTE DOCUMENTO ESTÁ PROTEGIDA POR LA LEY.  
 EL USO DE ESTE DOCUMENTO ESTÁ REGULADO POR LOS PLIEGOS DE CONDICIONES DEL PROYECTO. LAS DIMENSIONES SE COMPROBARÁN EN OBRA Y APROBARÁN POR LA D.F. PREVIAMENTE A LA FABRICACIÓN, MONTAJE Y EJECUCIÓN.

PROMOTOR  
 JUNTA DE CONCERTACIÓN DE LA UNIDAD DE EJECUCIÓN UE-1 DE ZORROTZAURRE

PROYECTO  
 12-E-05  
 PROYECTO DE EJECUCIÓN DE LOS ESPACIOS LIBRES DE LA UNIDAD DE EJECUCIÓN UE-1 DE ZORROTZAURRE  
 FASE  
 PROY. DE EJECUCIÓN

PLANO  
 12-E-05

C\_2.1.2

PLANTA GENERAL II HOJA DE

ESCALA 3 25

VRS.	DOC.	FECHA
V0	BORRADOR	ENE.2015
V1	INICIAL	JUL.2015
V2	DOC. PARA APROBACIÓN DEFINITIVA	DIC.2016
V3	DOC.APROBACIÓN DEFINITIVA	NOV.2017

09/02/2018  
 COLEGIO OBRAS DE LA VILLA DE LA VILLA  
 EUSKAL HERRIKO ENBETOS VASCO-NABARRO  
 EUSKAL HERRIKO ENBETOS ELKARGO OFIZIALA  
 DELEGACIÓ EN BILBAO  
 BIZKAINO ORDENAZA  
**VISADO BISATUA**

EQUIPO REDACTOR  
 (Arquitectos)  
 - Jorge Cabrera Bartolomé  
 - Conchita de la Villa Rivière  
 - Marta González Cavia  
 - Inma Jansana Ferrer

COLABORADORES  
 (Arquitectos)  
 - Martín González Cavia  
 - Jesús M. Baranda González  
 - Aitor Blanco Moreno  
 - Daria Cichon  
 - João Paulo de Freitas Faria  
 - Mauro André Ribeiro Cardoso  
 - Carlota Socías Cavrois



NOTAS:  
 LA PROPIEDAD INTELECTUAL DE ESTE DOCUMENTO ESTÁ PROTEGIDA POR LA LEY.  
 EL USO DE ESTE DOCUMENTO ESTÁ REGULADO POR LOS PLIEGOS DE CONDICIONES DEL PROYECTO. LAS DIMENSIONES SE COMPROBARÁN EN OBRA Y APROBARÁN POR LA D.F. PREVIAMENTE A LA FABRICACIÓN, MONTAJE Y EJECUCIÓN.

PROMOTOR  
 JUNTA DE CONCERTACIÓN DE LA UNIDAD DE EJECUCIÓN UE-1 DE ZORROZAUURRE

PROYECTO  
 12-E-05  
 PROYECTO DE EJECUCIÓN DE LOS ESPACIOS LIBRES DE LA UNIDAD DE EJECUCIÓN UE-1 DE ZORROZAUURRE  
 FASE  
 PROY. DE EJECUCIÓN

PLANO  
 12-E-05

C\_2.1.2

PLANTA GENERAL II HOJA DE


ESCALA 4 25


VRS.	DOC.	FECHA
V0	BORRADOR	ENE.2015
V1	INICIAL	JUL.2015
V2	DOC. PARA APROBACIÓN DEFINITIVA	DIC.2016
V3	DOC. APROBACIÓN DEFINITIVA	NOV.2017

09/02/2018  
 COLEGIO OBRAS DE RECONSTRUCCIÓN VASCO-NAVARRO  
 EUSKAL HERRIEN ELKARTEEN ELKARGO OFIZIALA  
 DELEGACIONEAN  
 BIZKAINO ORDENATZA  
**VISADO BISATUA**

EQUIPO REDACTOR  
 (Arquitectos)  
 - Jorge Cabrera Bartolomé  
 - Conchita de la Villa Rivière  
 - Marta González Cavia  
 - Inma Jansana Ferrer

COLABORADORES  
 (Arquitectos)  
 - Martín González Cavia  
 - Jesús M. Baranda González  
 - Aitor Blanco Moreno  
 - Daria Cichon  
 - João Paulo de Freitas Faria  
 - Mauro André Ribeiro Cardoso  
 - Carlota Socías Cavrois

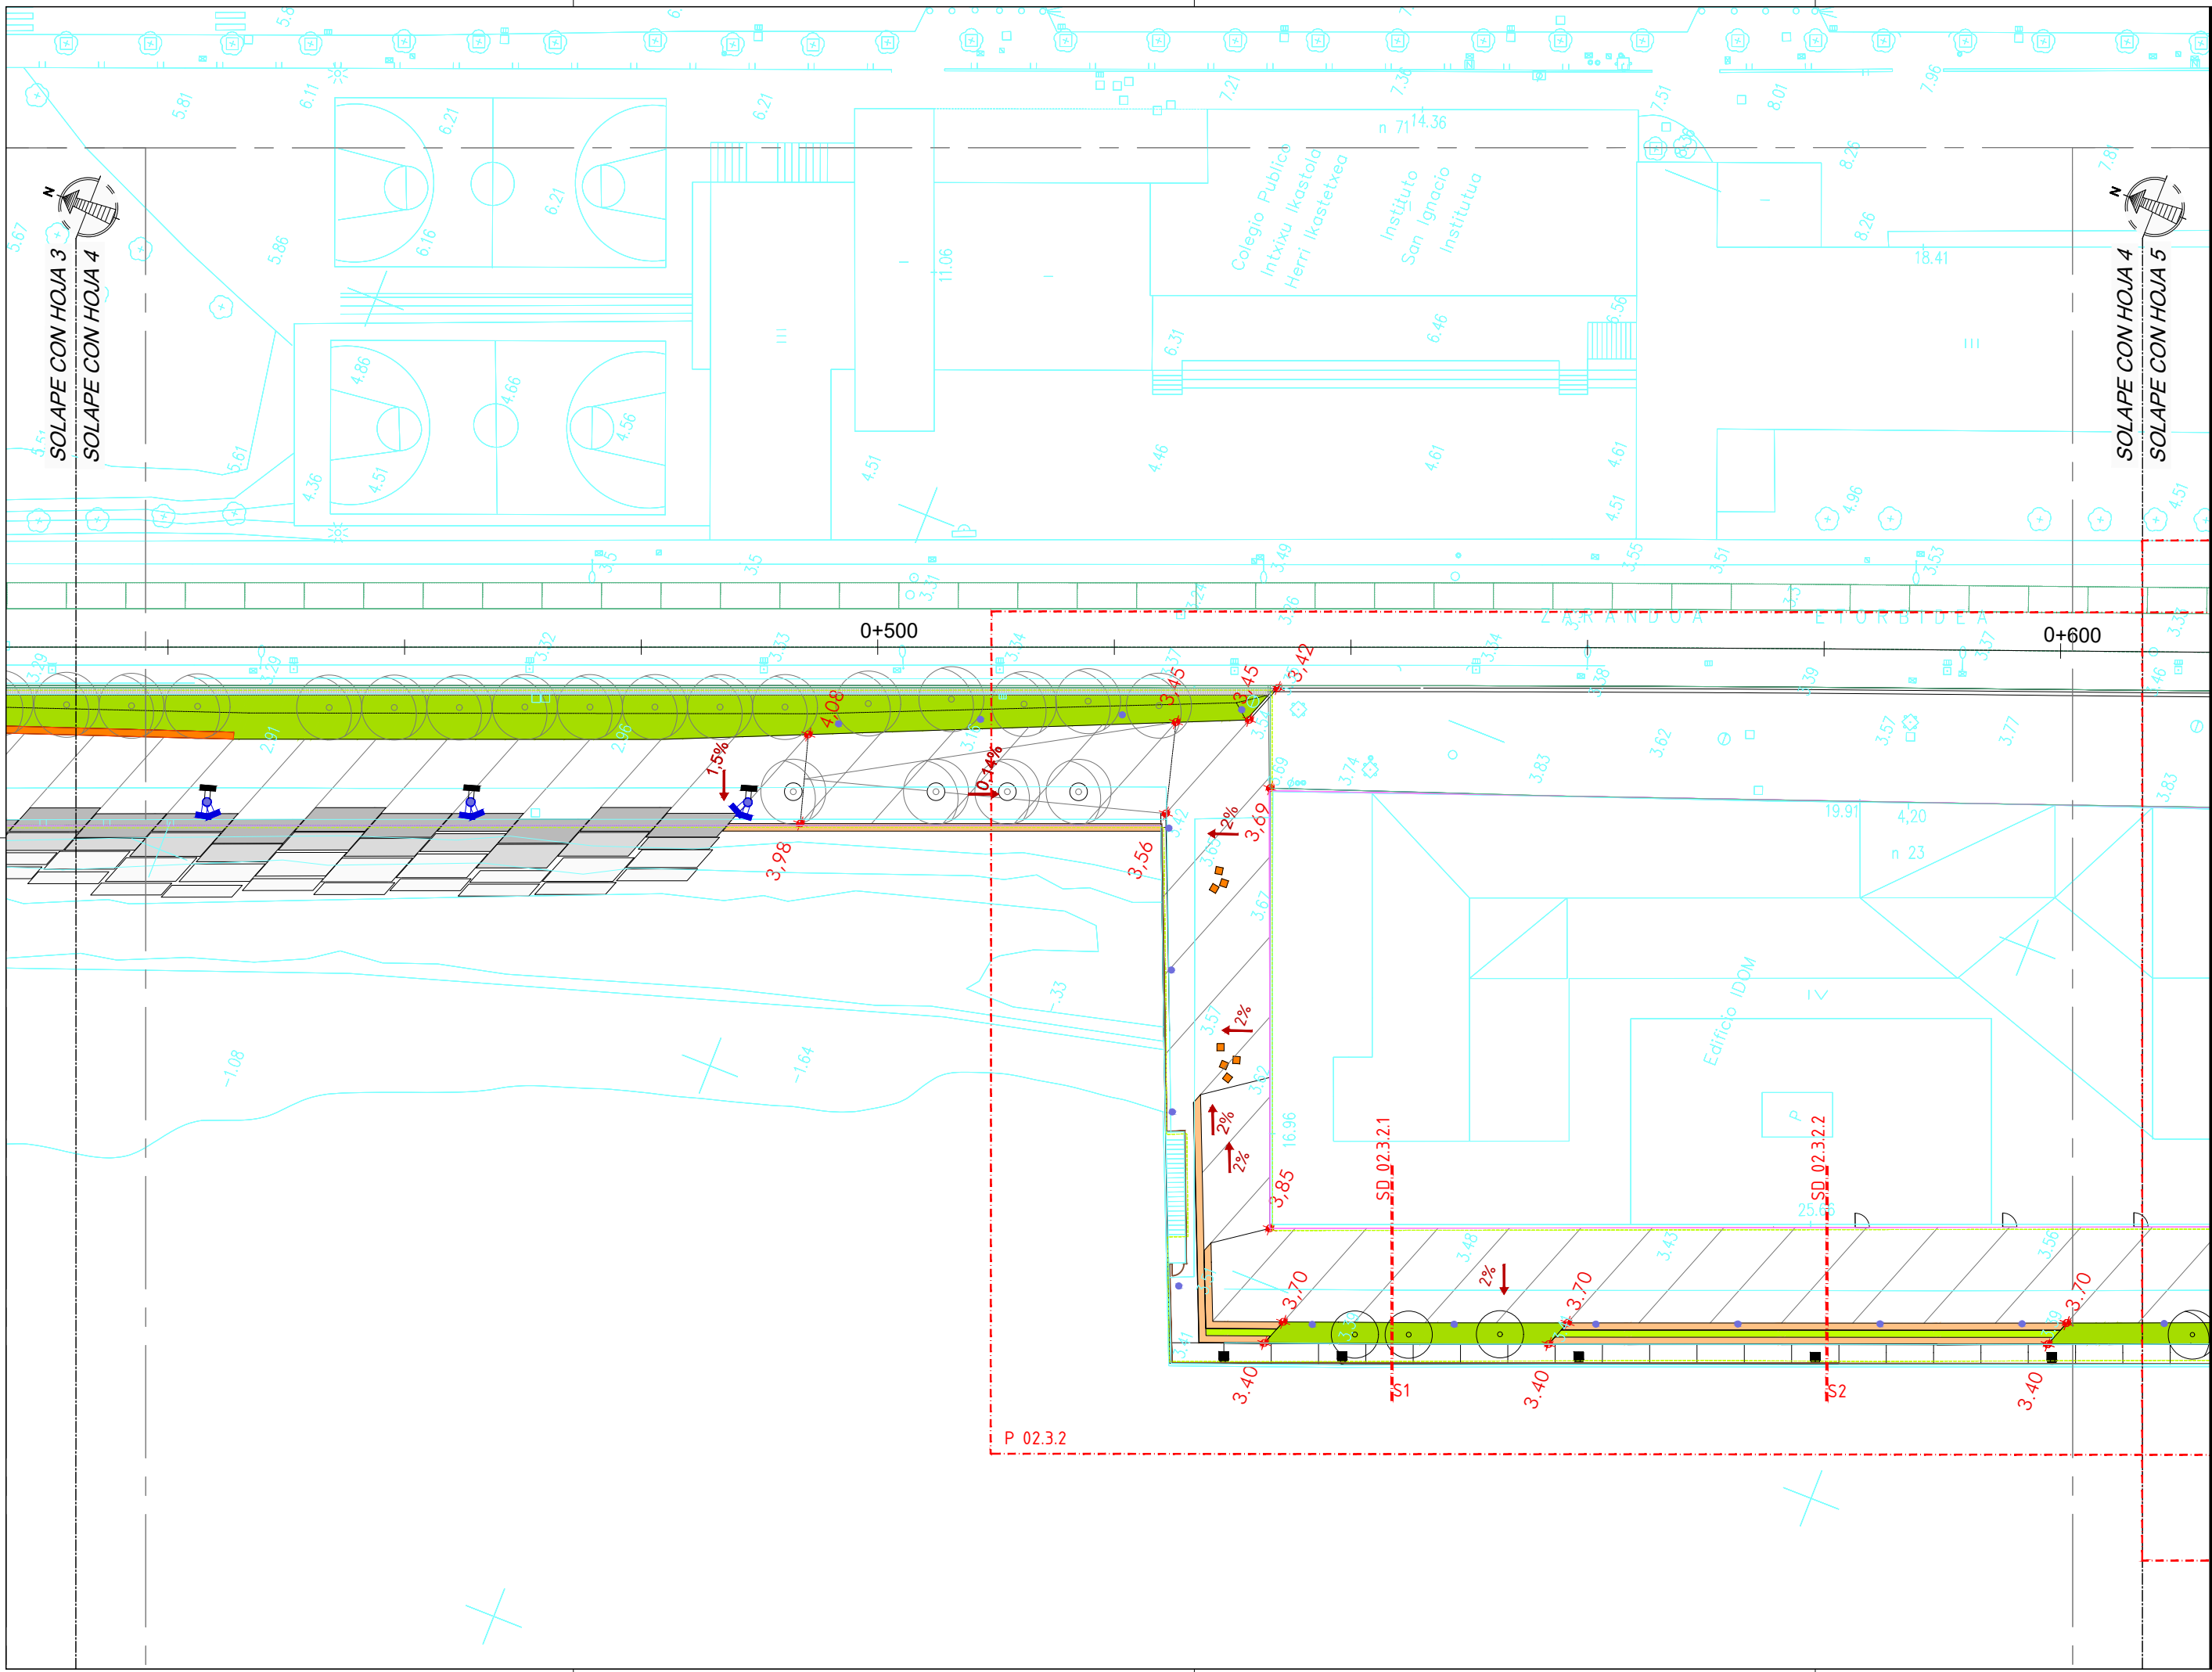

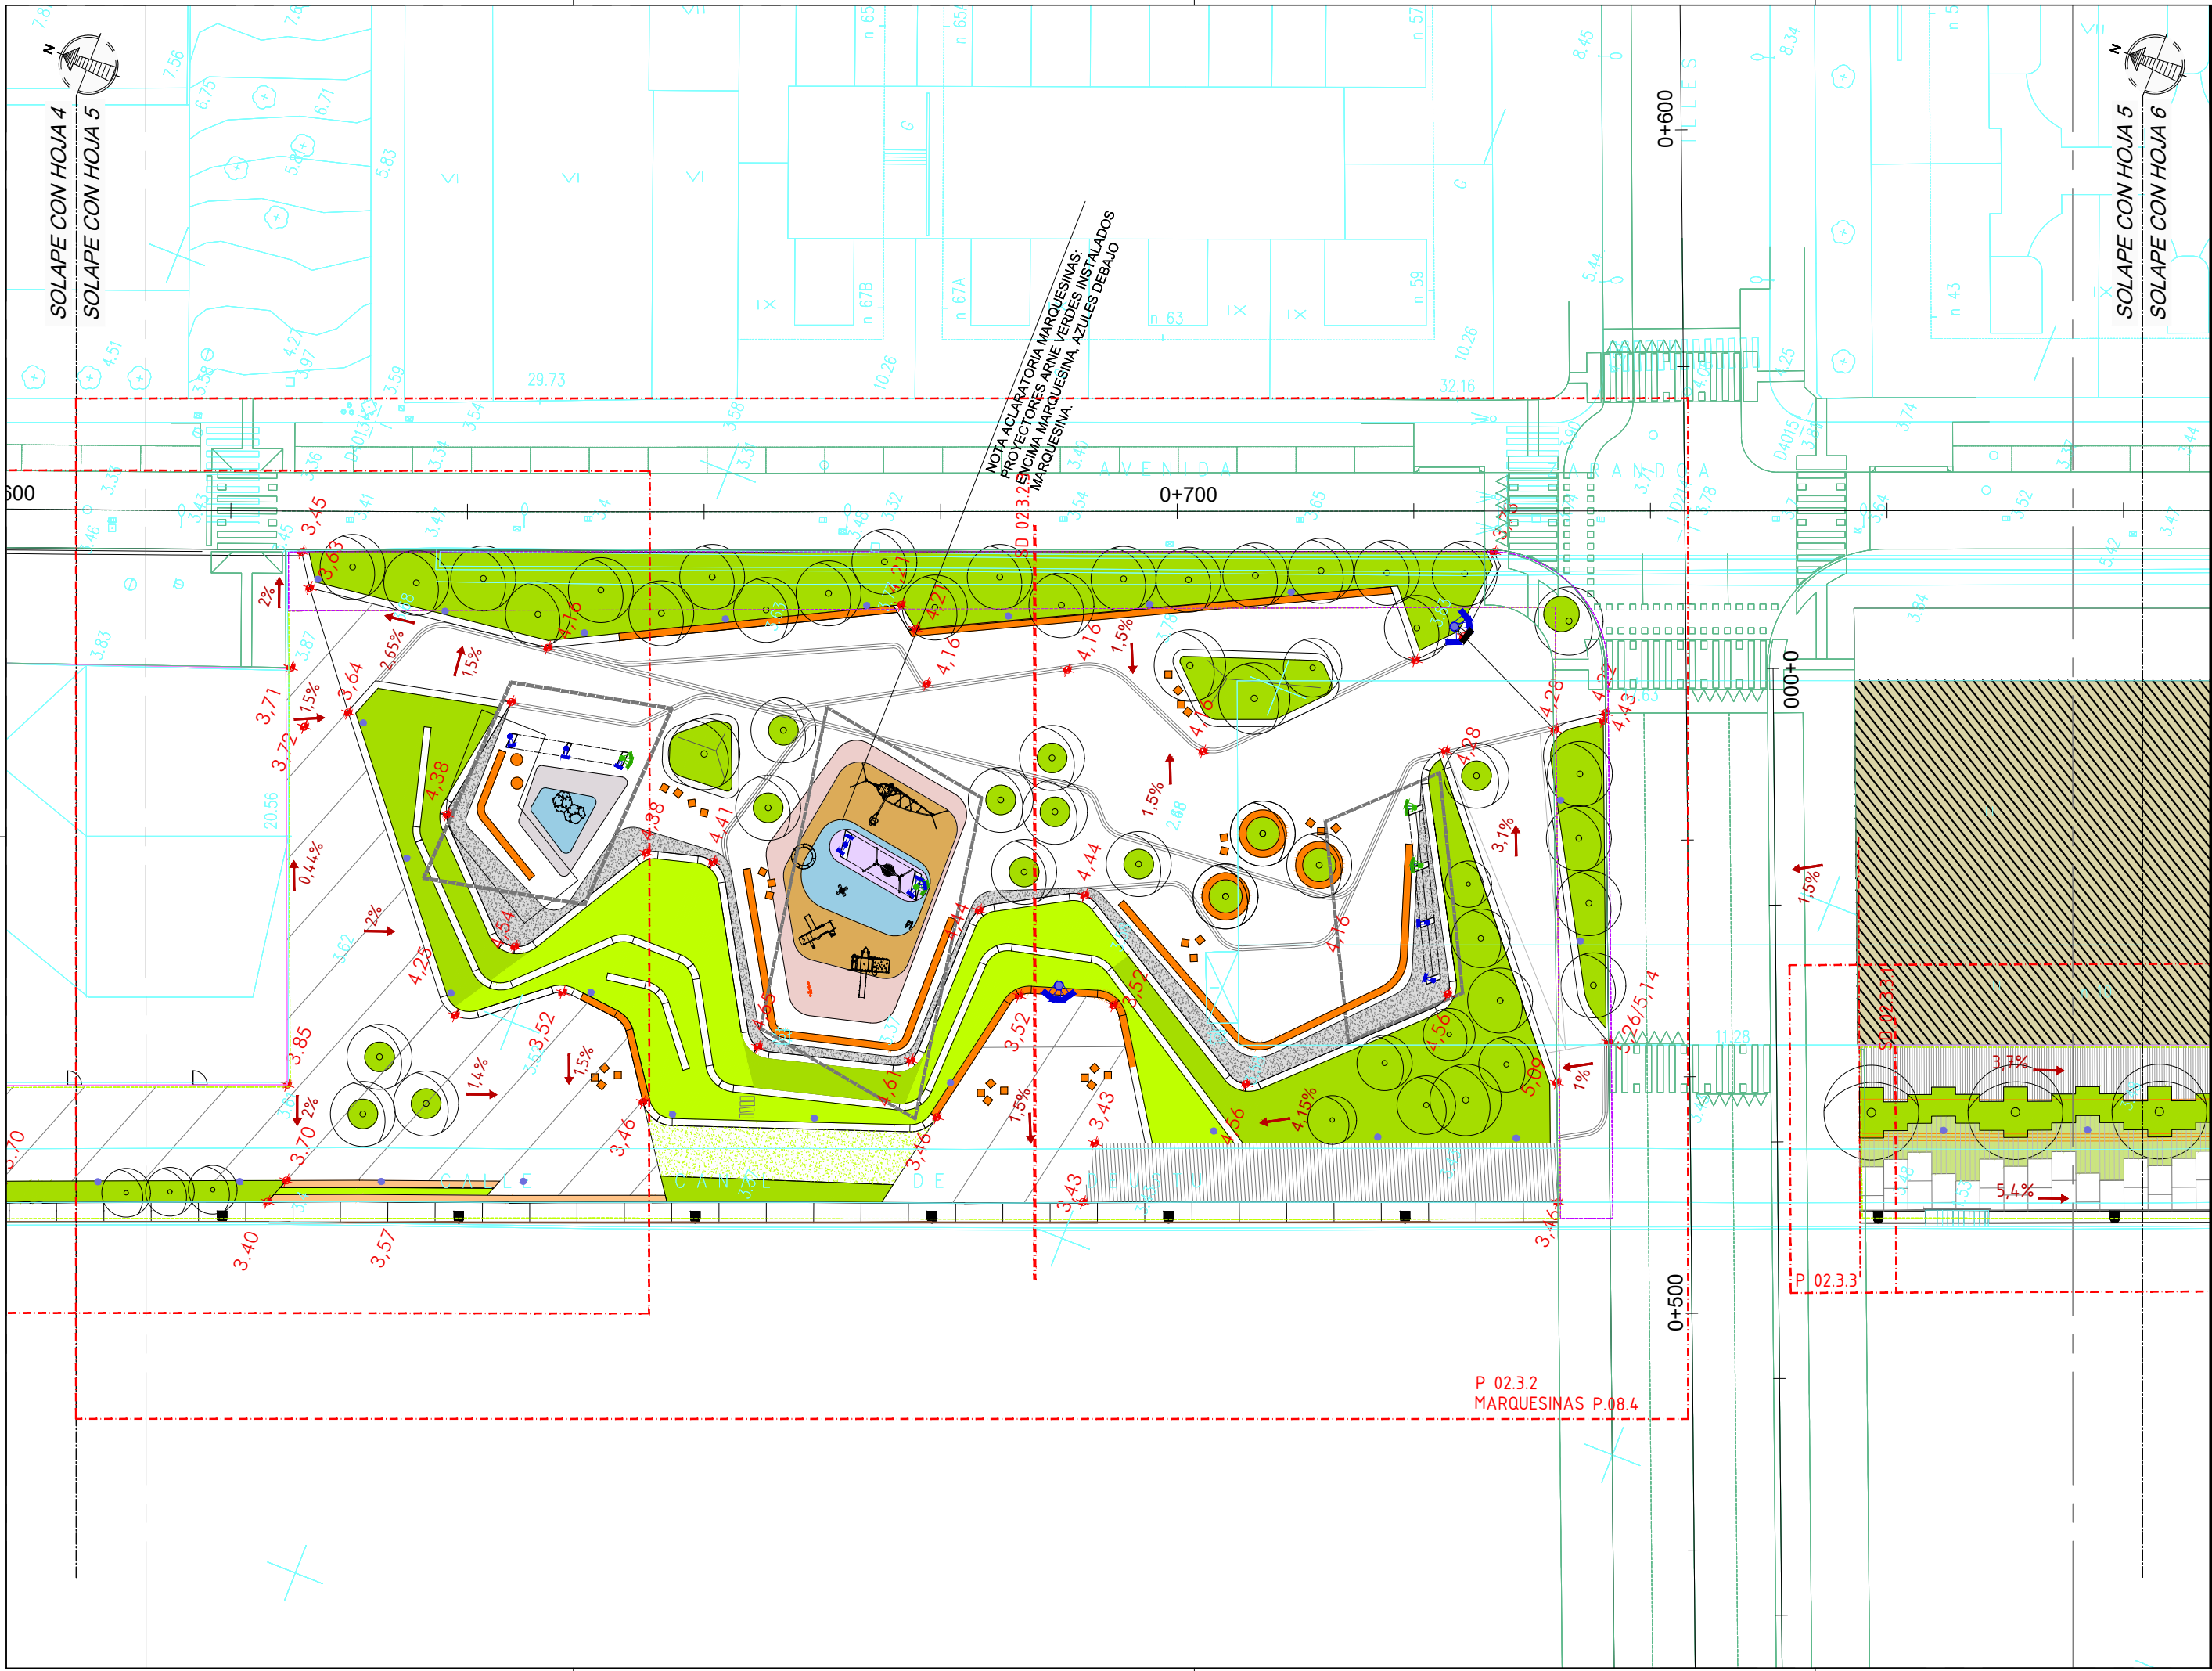

NOTA ACLARATORIA MARQUESINAS:  
 PROYECTORES ARNE VERDES INSTALADOS  
 MARQUESINA. AZULES DEBAJO

NOTAS:  
 LA PROPIEDAD INTELECTUAL DE  
 ESTE DOCUMENTO ESTÁ  
 PROTEGIDA POR LA LEY.  
 EL USO DE ESTE DOCUMENTO  
 ESTÁ REGULADO POR LOS  
 PLIEGOS DE CONDICIONES DEL  
 PROYECTO. LAS DIMENSIONES SE  
 COMPROBARÁN EN OBRA Y  
 APROBARÁN POR LA D.F.  
 PREVIAMENTE A LA FABRICACIÓN,  
 MONTAJE Y EJECUCIÓN.

PROMOTOR  
 JUNTA DE  
 CONCERTACIÓN DE LA  
 UNIDAD DE EJECUCIÓN  
 UE-1 DE ZORROTZAURRE

PROYECTO  
 12-E-05  
 PROYECTO DE EJECUCIÓN  
 DE LOS ESPACIOS  
 LIBRES DE LA UNIDAD  
 DE EJECUCIÓN UE-1 DE  
 ZORROTZAURRE  
 FASE  
 PROY. DE EJECUCIÓN

PLANO  
 12-E-05

C\_2.1.2

PLANTA  
 GENERAL II  
 HOJA DE

ESCALA 5 25


VRS.	DOC.	FECHA
V0	BORRADOR	ENE.2015
V1	INICIAL	JUL.2015
V2	DOC. PARA APROBACIÓN DEFINITIVA	DIC.2016
V3	DOC. APROBACIÓN DEFINITIVA	NOV.2017

09/02/2018  
 COLEGIO OBRERA DE LOS HERMANOS VASCO-NARRIO  
 EUSKAL HERRIAN ENBETIKOEN ELKARGO OFIZIALA  
 DELEGACIONEAN  
 BIZKAINO ORDENATZA  
**VISADO BISATUA**

EQUIPO REDACTOR  
 (Arquitectos)  
 - Jorge Cabrera Bartolomé  
 - Conchita de la Villa Rivière  
 - Marta González Cavia  
 - Inma Jansana Ferrer

COLABORADORES  
 (Arquitectos)  
 - Martín González Cavia  
 - Jesús M. Baranda González  
 - Aitor Blanco Moreno  
 - Daria Cichon  
 - João Paulo de Freitas Faria  
 - Mauro André Ribeiro Cardoso  
 - Carlota Socías Cavois



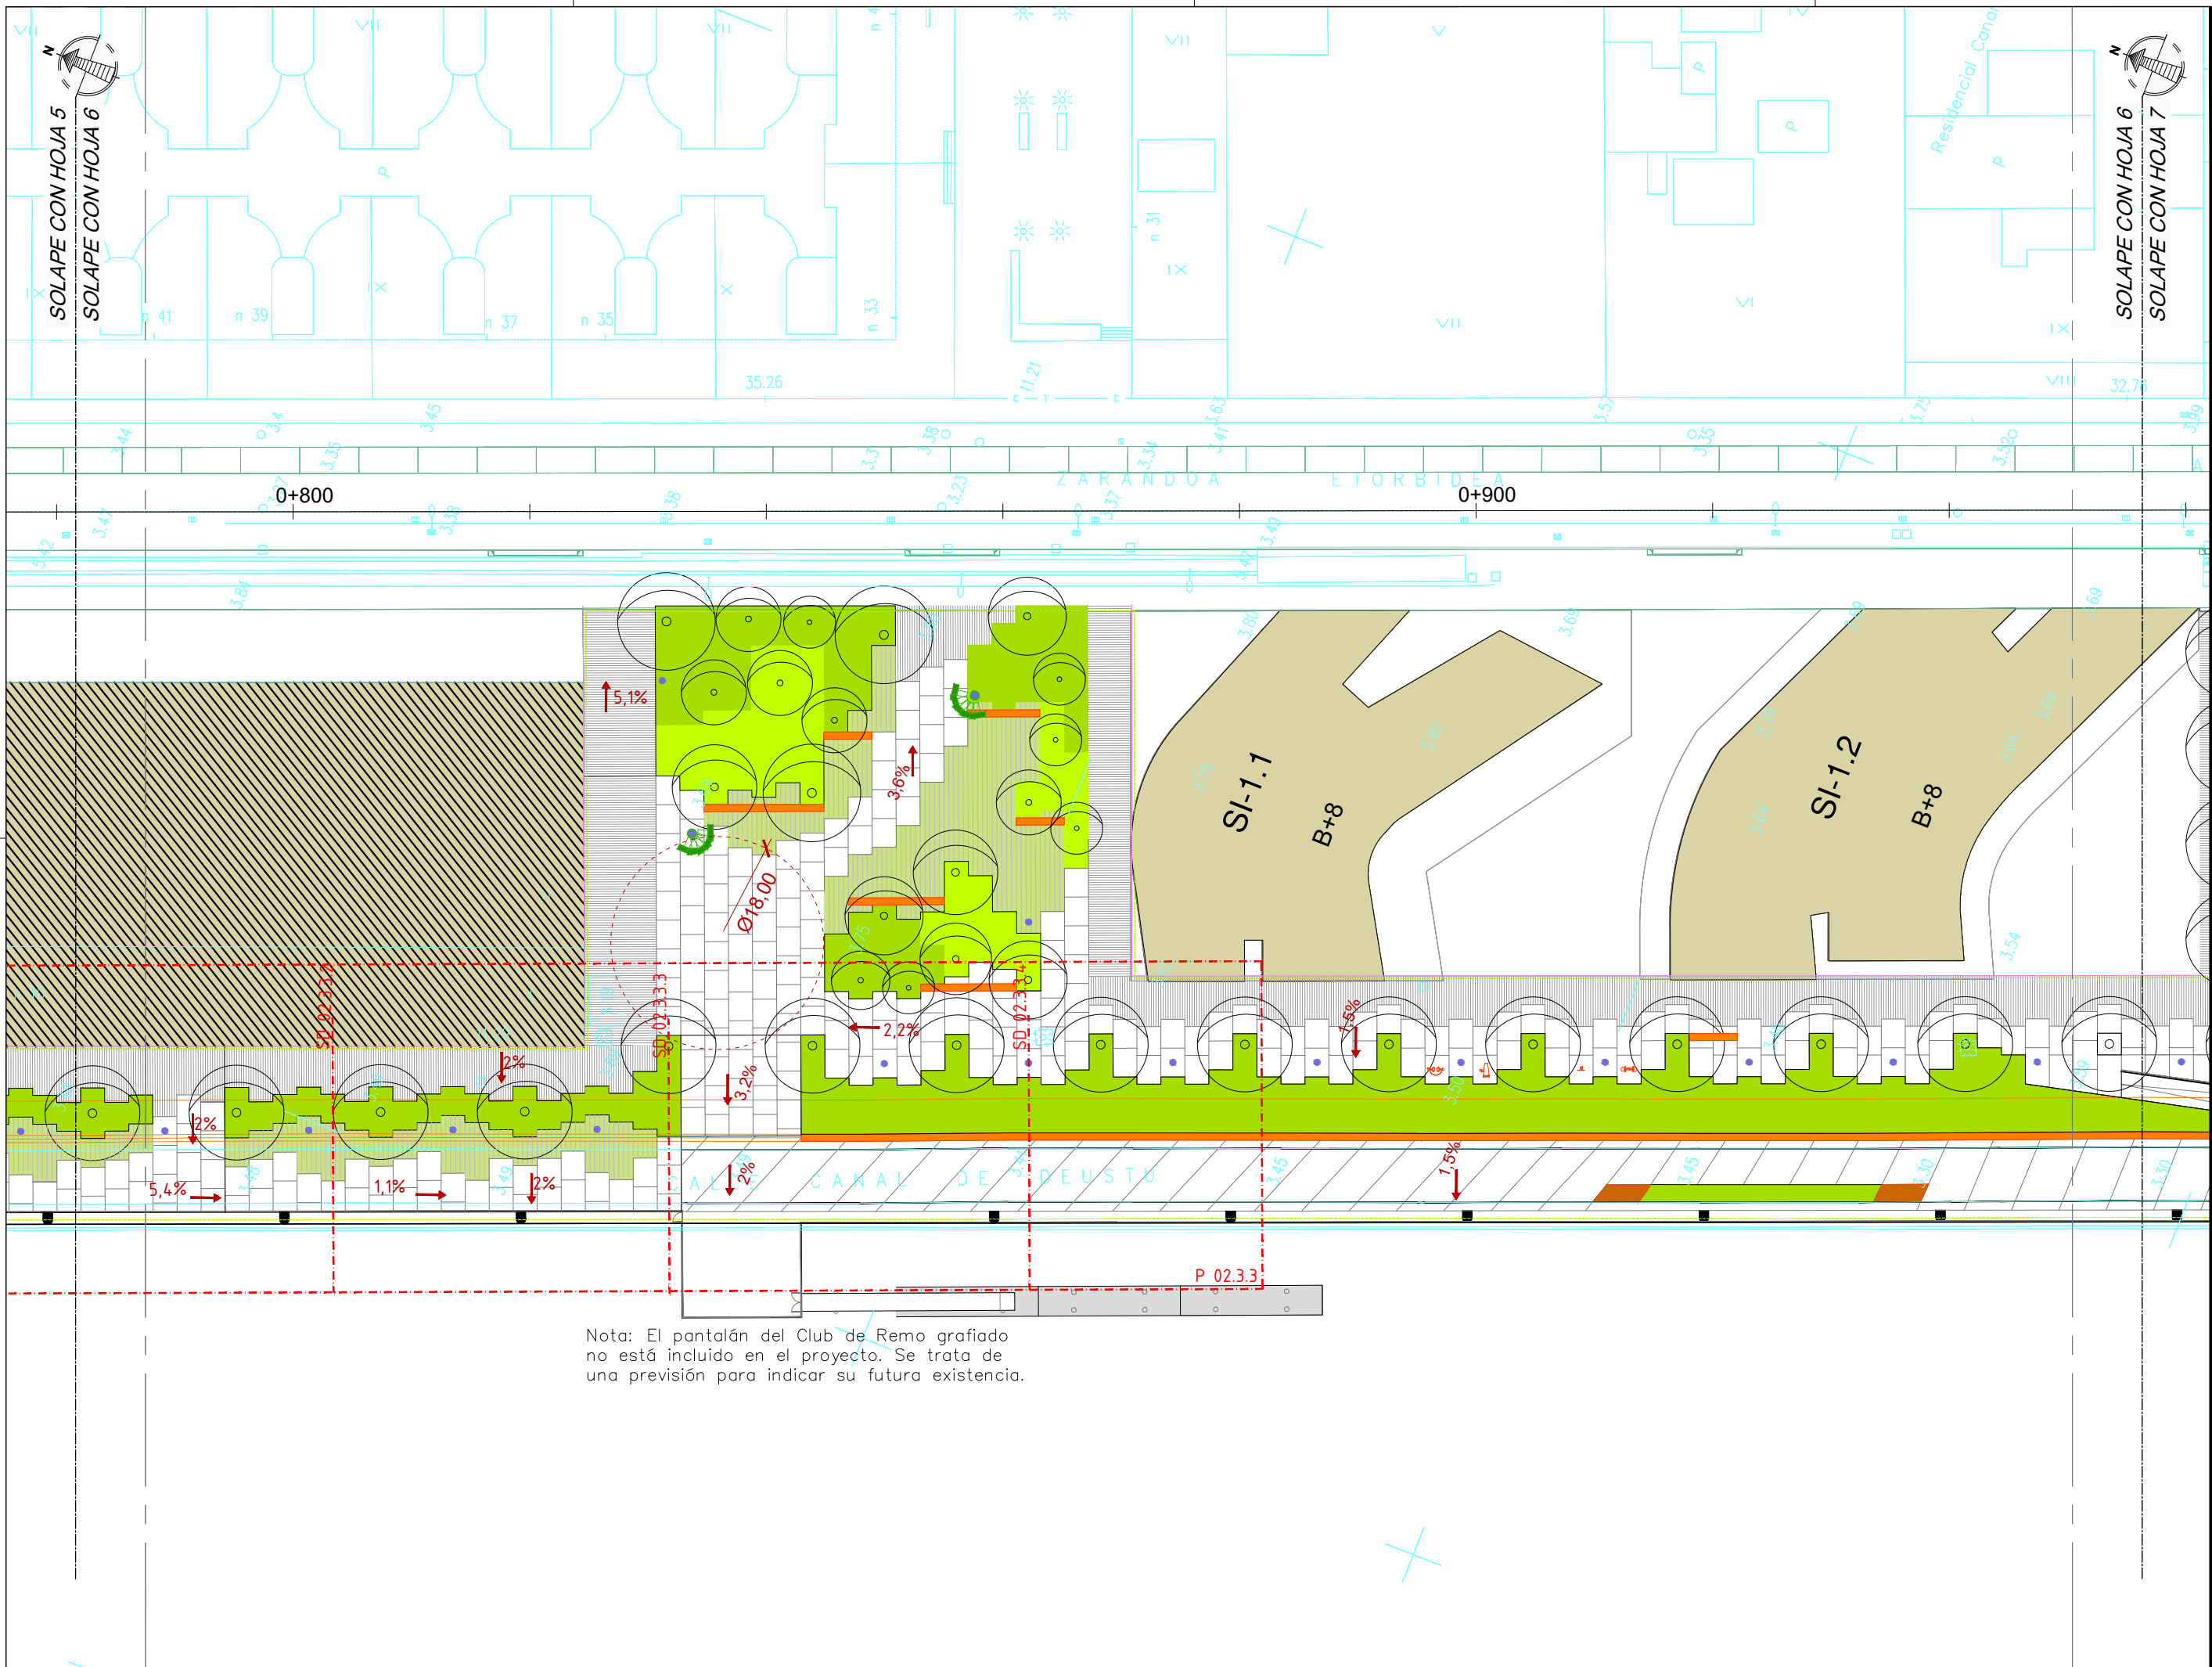

Nota: El pantalán del Club de Remo grafiado no está incluido en el proyecto. Se trata de una previsión para indicar su futura existencia.

NOTAS:  
 LA PROPIEDAD INTELECTUAL DE ESTE DOCUMENTO ESTÁ PROTEGIDA POR LA LEY.  
 EL USO DE ESTE DOCUMENTO ESTÁ REGULADO POR LOS PLIEGOS DE CONDICIONES DEL PROYECTO. LAS DIMENSIONES SE COMPROBARÁN EN OBRA Y APROBARÁN POR LA D.F. PREVIAMENTE A LA FABRICACIÓN, MONTAJE Y EJECUCIÓN.

PROMOTOR  
 JUNTA DE CONCERTACIÓN DE LA UNIDAD DE EJECUCIÓN UE-1 DE ZORROTZAURRE

PROYECTO  
 12-E-05  
 PROYECTO DE EJECUCIÓN DE LOS ESPACIOS LIBRES DE LA UNIDAD DE EJECUCIÓN UE-1 DE ZORROTZAURRE  
 FASE  
 PROY. DE EJECUCIÓN

PLANO  
 12-E-05

C\_2.1.2  
 PLANTA GENERAL II  
 HOJA DE


ESCALA 6 25

VRS.	DOC.	FECHA
V0	BORRADOR	ENE.2015
V1	INICIAL	JUL.2015
V2	DOC. PARA APROBACIÓN DEFINITIVA	DIC.2016
V3	DOC. APROBACIÓN DEFINITIVA	NOV.2017

09/02/2018  
 COLEGIO OBRAS DE LA VILLA DE PEUSTU VASCO-NARRIO  
 EUSKAL HERRIKO INGENIARIEN ELKARTEAN OFIZIALA  
 DELEGACIONEAN  
 BIZKAIA ORDIZAN  
**VISADO BISATUA**

EQUIPO REDACTOR  
 (Arquitectos)  
 - Jorge Cabrera Bartolomé  
 - Conchita de la Villa Rivière  
 - Marta González Cavia  
 - Inma Jansana Ferrer

COLABORADORES  
 (Arquitectos)  
 - Martín González Cavia  
 - Jesús M. Baranda González  
 - Aitor Blanco Moreno  
 - Daria Cichon  
 - João Paulo de Freitas Faria  
 - Mauro André Ribeiro Cardoso  
 - Carlota Socías Cavrois

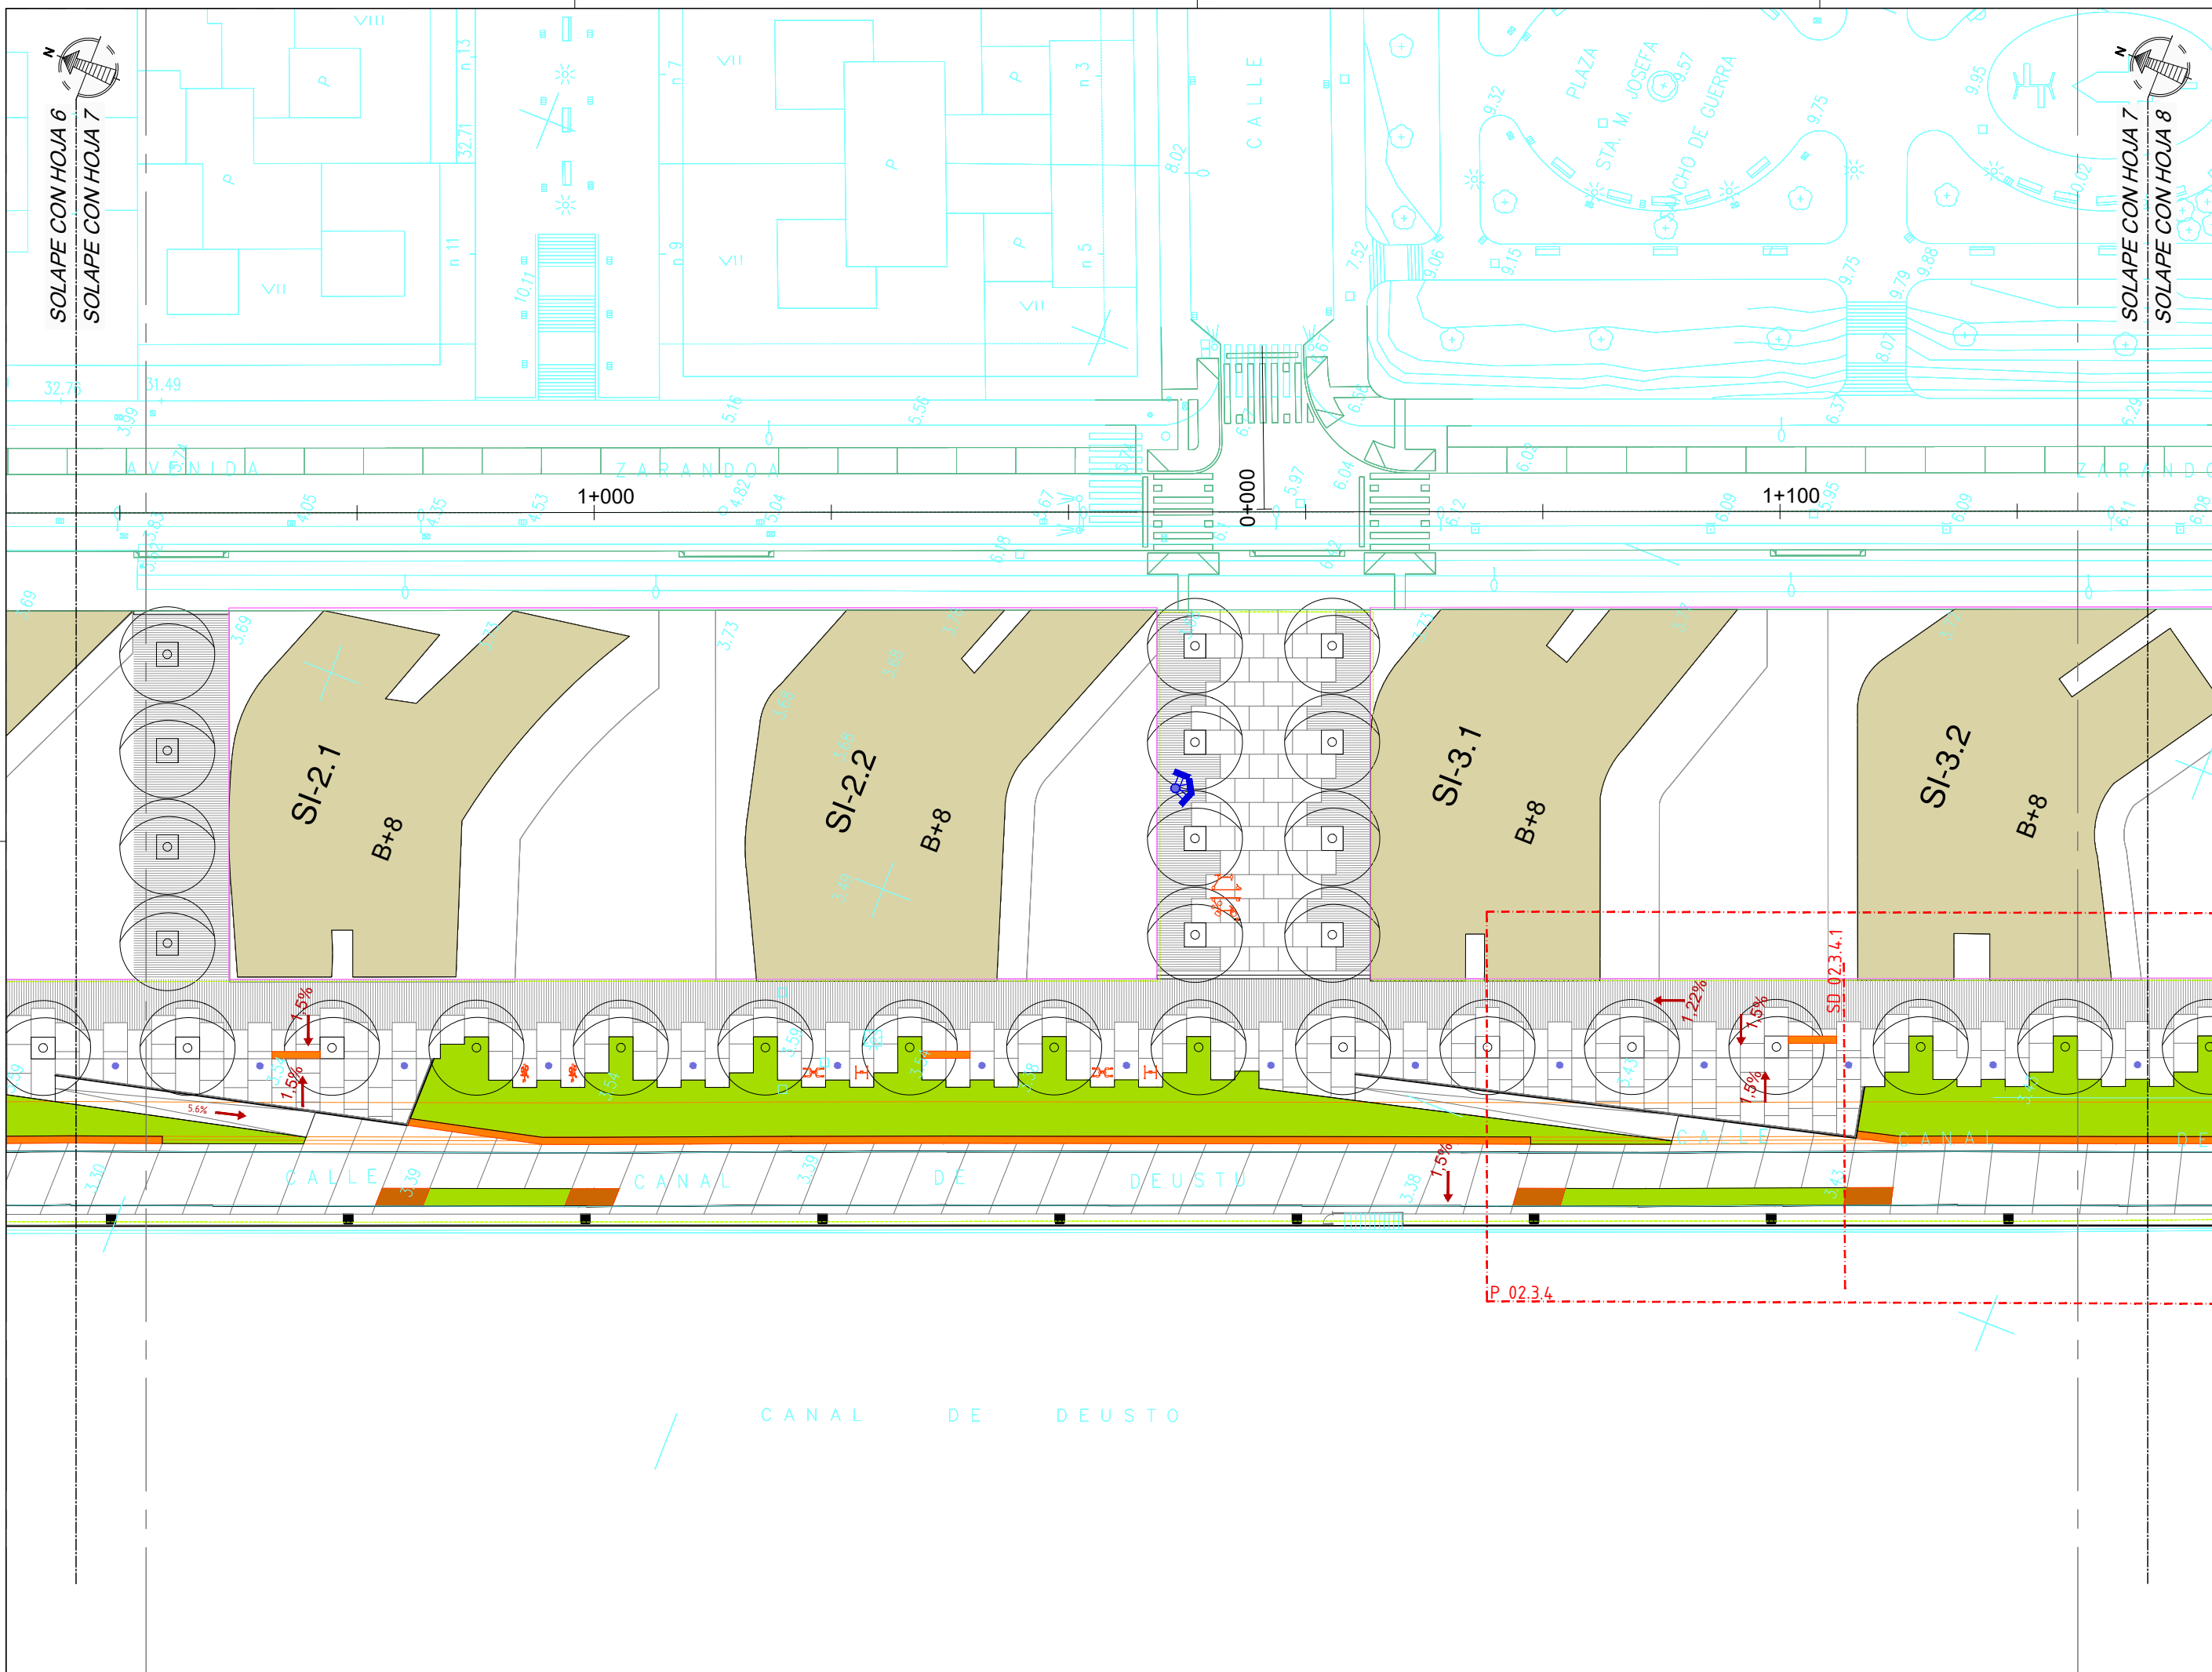

NOTAS:  
 LA PROPIEDAD INTELECTUAL DE ESTE DOCUMENTO ESTÁ PROTEGIDA POR LA LEY.  
 EL USO DE ESTE DOCUMENTO ESTÁ REGULADO POR LOS PLEGOS DE CONDICIONES DEL PROYECTO. LAS DIMENSIONES SE COMPROBARÁN EN OBRA Y APROBARÁN POR LA D.F. PREVIAMENTE A LA FABRICACIÓN, MONTAJE Y EJECUCIÓN.

PROMOTOR  
 JUNTA DE CONCERTACIÓN DE LA UNIDAD DE EJECUCIÓN UE-1 DE ZORROTZAURRE

PROYECTO  
 12-E-05  
 PROYECTO DE EJECUCIÓN DE LOS ESPACIOS LIBRES DE LA UNIDAD DE EJECUCIÓN UE-1 DE ZORROTZAURRE  
 FASE  
 PROY. DE EJECUCIÓN

PLANO  
 12-E-05

C\_2.1.2  
 PLANTA GENERAL II  
 HOJA DE

ESCALA 7 25


VR.	DOC.	FECHA
V0	BORRADOR	ENE.2015
V1	INICIAL	JUL.2015
V2	DOC. PARA APROBACIÓN DEFINITIVA	DIC.2016
V3	DOC. APROBACIÓN DEFINITIVA	NOV.2017

09/02/2018  
 COLEGIO OBRAS DE LA VILLA DE LA VILLA DE PAUW  
 EUSKAL HERRIKO INGENIARIEN ELKARTEAN OITZIALA  
 DELEGACIONEAN EUSKAL OITZIALA  
 BIZKAIA OITZIALA  
**VISADO BISATUA**

EQUIPO REDACTOR  
 (Arquitectos)  
 - Jorge Cabrera Bartolomé  
 - Conchita de la Villa Rivière  
 - Marta González Cavia  
 - Inma Jansana Ferrer

COLABORADORES  
 (Arquitectos)  
 - Martín González Cavia  
 - Jesús M. Baranda González  
 - Aitor Blanco Moreno  
 - Daria Cichon  
 - João Paulo de Freitas Faria  
 - Mauro André Ribeiro Cardoso  
 - Carlota Socías Cavrois



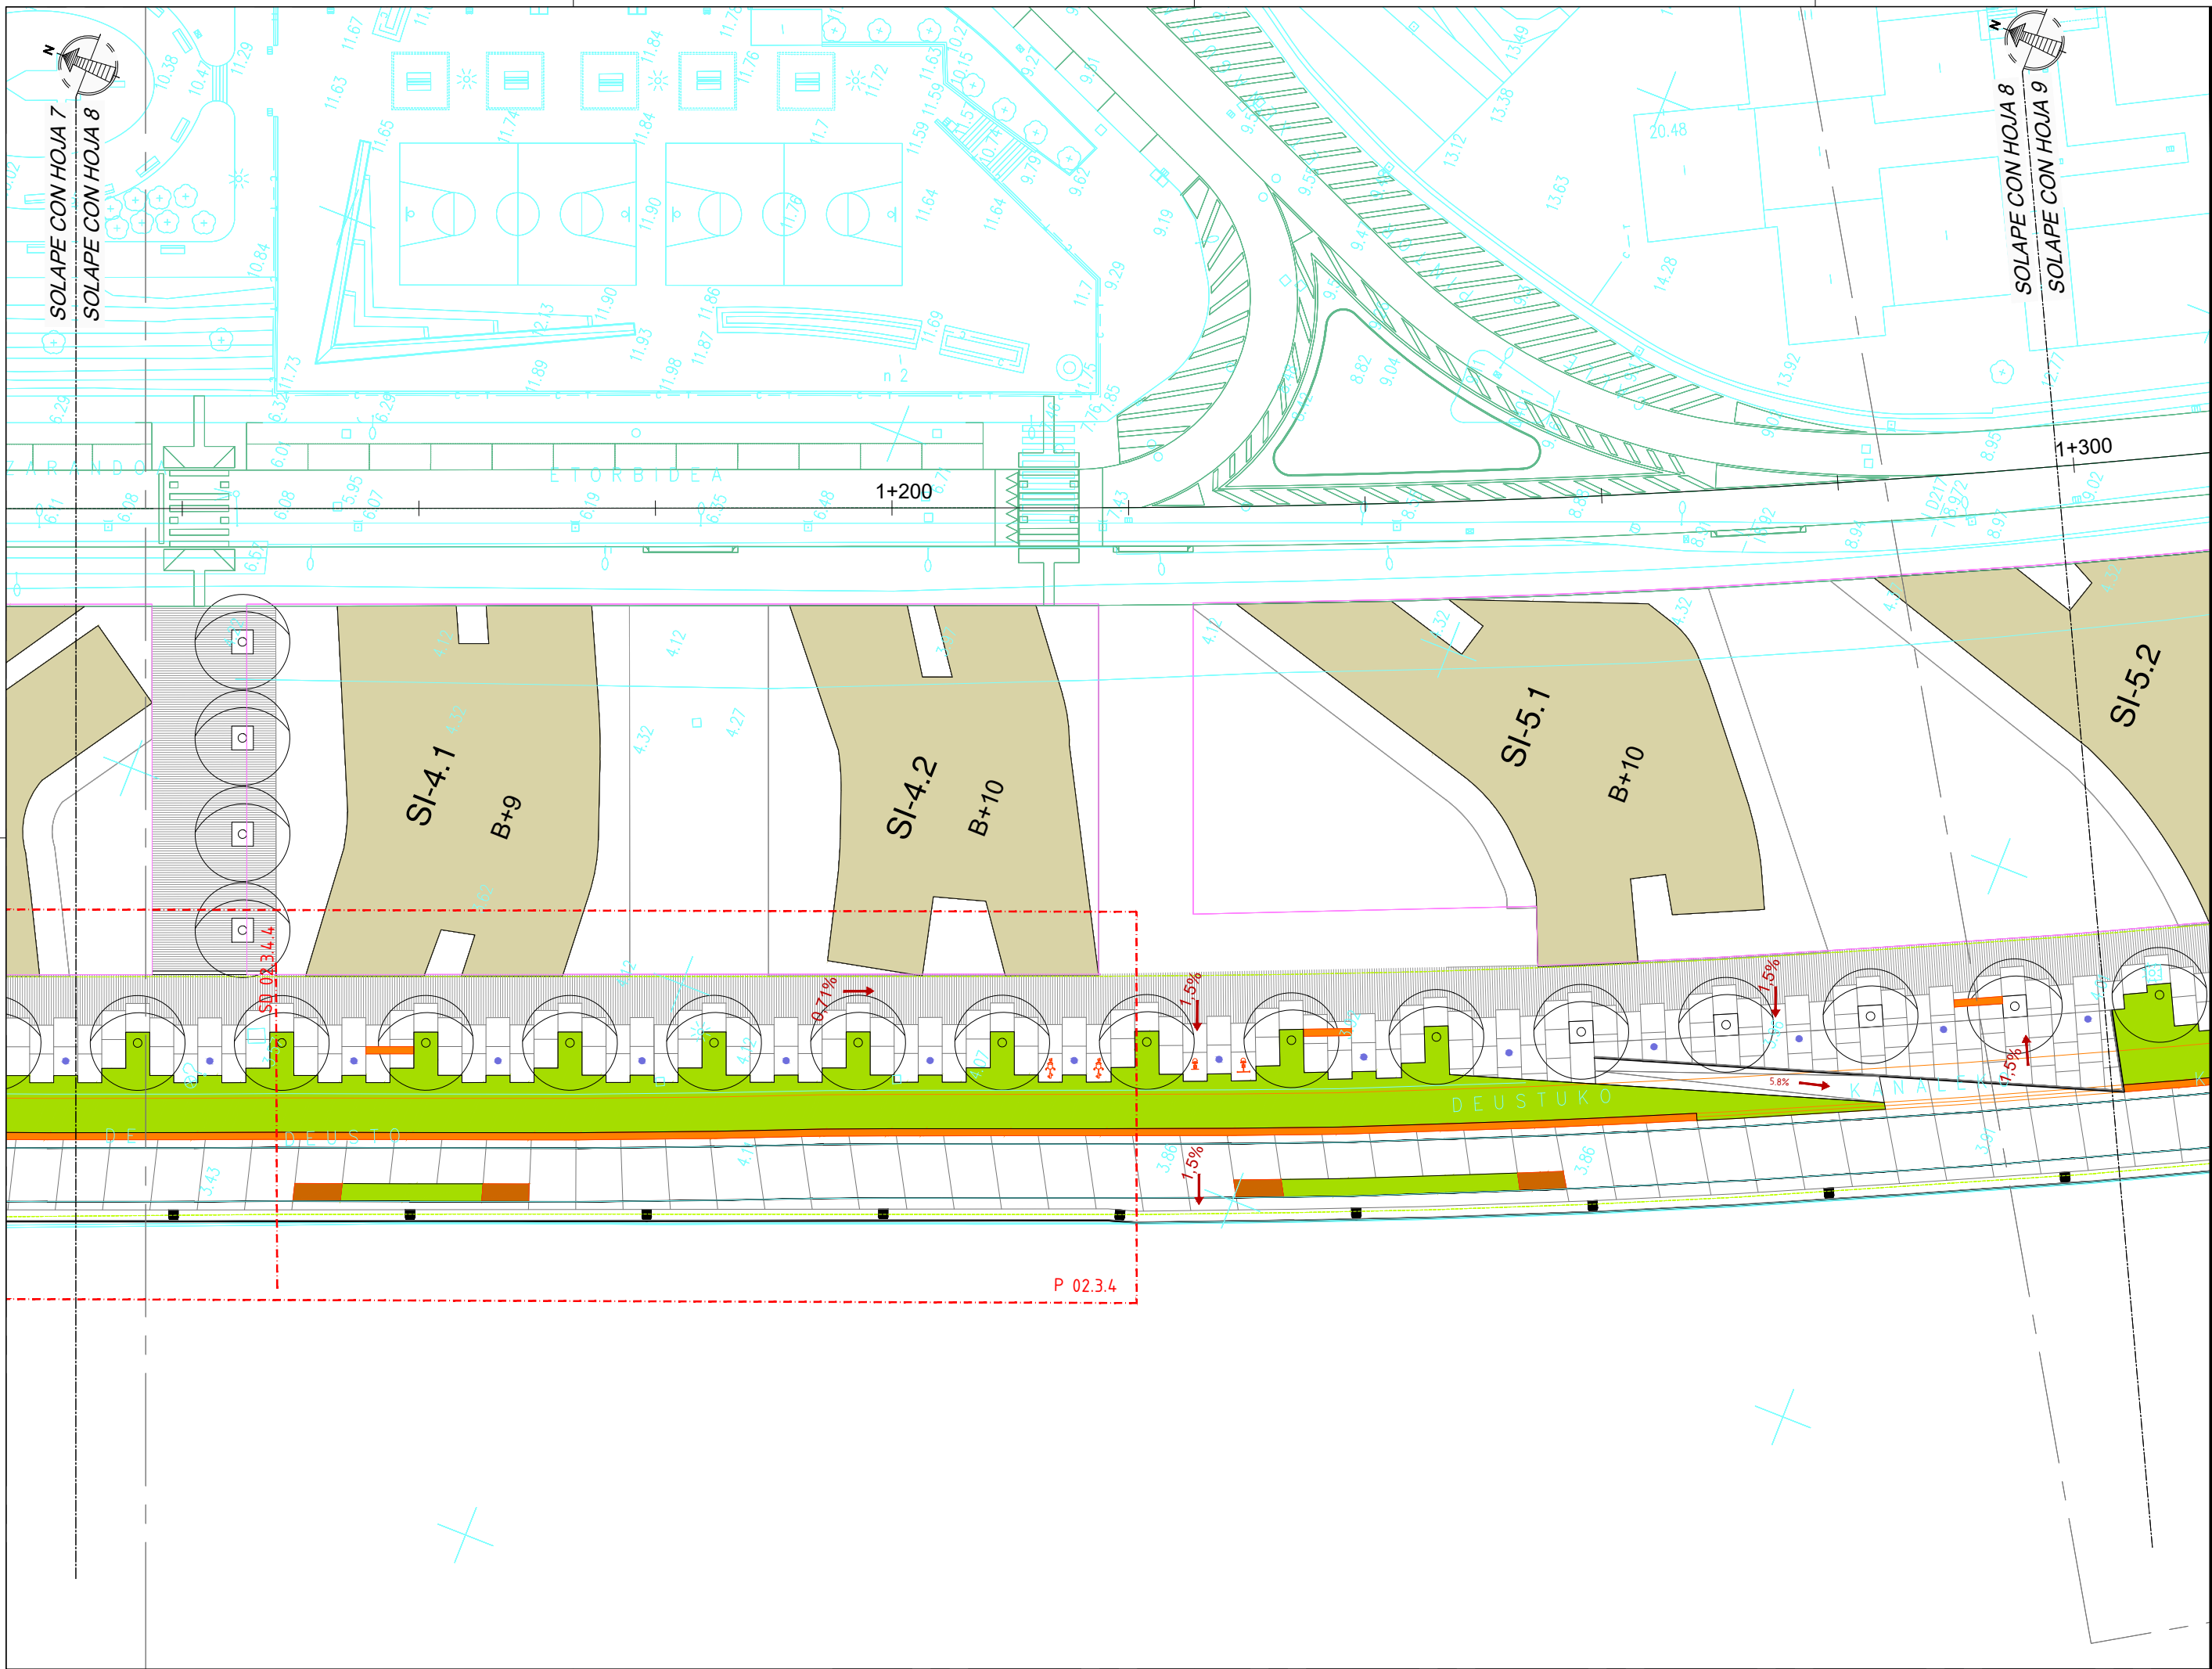

NOTAS:  
 LA PROPIEDAD INTELECTUAL DE ESTE DOCUMENTO ESTÁ PROTEGIDA POR LA LEY.  
 EL USO DE ESTE DOCUMENTO ESTÁ REGULADO POR LOS PLEGOS DE CONDICIONES DEL PROYECTO. LAS DIMENSIONES SE COMPROBARÁN EN OBRA Y APROBARÁN POR LA D.F. PREVIAMENTE A LA FABRICACIÓN, MONTAJE Y EJECUCIÓN.

PROMOTOR  
 JUNTA DE CONCERTACIÓN DE LA UNIDAD DE EJECUCIÓN UE-1 DE ZORROTZAURRE

PROYECTO  
 12-E-05  
 PROYECTO DE EJECUCIÓN DE LOS ESPACIOS LIBRES DE LA UNIDAD DE EJECUCIÓN UE-1 DE ZORROTZAURRE  
 FASE  
 PROY. DE EJECUCIÓN

PLANO  
 12-E-05

C\_2.1.2  
 PLANTA GENERAL II  
 HOJA DE

ESCALA 8 25

VR.	DOC.	FECHA
V0	BORRADOR	ENE.2015
V1	INICIAL	JUL.2015
V2	DOC. PARA APROBACIÓN DEFINITIVA	DIC.2016
V3	DOC. APROBACIÓN DEFINITIVA	NOV.2017

09/02/2018  
 COLEGIO OBRAS DE LOS HERMANOS VASCO-NARRIO  
 EUSKAL HERRIAN ENBESKOTUEN ELKARGO OFIZIALA  
 DELEGACIONEAN  
 BIZKAINO ORDINAZIA  
**VISADO BISATUA**

EQUIPO REDACTOR  
 (Arquitectos)  
 - Jorge Cabrera Bartolomé  
 - Conchita de la Villa Rivière  
 - Marta González Cavia  
 - Inma Jansana Ferrer

COLABORADORES  
 (Arquitectos)  
 - Martín González Cavia  
 - Jesús M. Baranda González  
 - Aitor Blanco Moreno  
 - Daria Cichon  
 - João Paulo de Freitas Faria  
 - Mauro André Ribeiro Cardoso  
 - Carlota Socías Cavrois



NOTAS:  
 LA PROPIEDAD INTELECTUAL DE ESTE DOCUMENTO ESTÁ PROTEGIDA POR LA LEY.  
 EL USO DE ESTE DOCUMENTO ESTÁ REGULADO POR LOS PLIEGOS DE CONDICIONES DEL PROYECTO. LAS DIMENSIONES SE COMPROBARÁN EN OBRA Y APROBARÁN POR LA D.F. PREVIAMENTE A LA FABRICACIÓN, MONTAJE Y EJECUCIÓN.

PROMOTOR  
 JUNTA DE CONCERTACIÓN DE LA UNIDAD DE EJECUCIÓN UE-1 DE ZORROTZAURRE

PROYECTO  
 12-E-05  
 PROYECTO DE EJECUCIÓN DE LOS ESPACIOS LIBRES DE LA UNIDAD DE EJECUCIÓN UE-1 DE ZORROTZAURRE

FASE  
 PROY. DE EJECUCIÓN

PLANO  
 12-E-05  
 C\_2.1.2  
 PLANTA GENERAL II HOJA DE ESCALA 9 25

VRS.	DOC.	FECHA
V0	BORRADOR	ENE.2015
V1	INICIAL	JUL.2015
V2	DOC. PARA APROBACIÓN DEFINITIVA	DIC.2016
V3	DOC. APROBACIÓN DEFINITIVA	NOV.2017

09/02/2018

COLEGIO OBRAS DE LOS HERMANOS VÁSCO-NABARRO  
 EUSKAL HERRIKO INGENIARIEN ELKARTEAN OFIZIALA  
 DELEGACIONEAN BILBAO  
 BIZKAIA OBRAS DE ARQUITECTURA

**VISADO BISATUA**

EQUIPO REDACTOR  
 (Arquitectos)  
 - Jorge Cabrera Bartolomé  
 - Conchita de la Villa Rivière  
 - Marta González Cavia  
 - Inma Jansana Ferrer

COLABORADORES  
 (Arquitectos)  
 - Martín González Cavia  
 - Jesús M. Baranda González  
 - Aitor Blanco Moreno  
 - Daria Cichon  
 - João Paulo de Freitas Faria  
 - Mauro André Ribeiro Cardoso  
 - Carlota Socías Cavrois



NOTAS:  
 LA PROPIEDAD INTELLECTUAL DE ESTE DOCUMENTO ESTÁ PROTEGIDA POR LA LEY.  
 EL USO DE ESTE DOCUMENTO ESTÁ REGULADO POR LOS PLIEGOS DE CONDICIONES DEL PROYECTO. SUS DIMENSIONES SE COMPROBARÁN EN OBRA Y APROBARÁN POR LA D.F. PREVIAMENTE A LA FABRICACIÓN, MONTAJE Y EJECUCIÓN.

PROMOTOR  
 JUNTA DE CONCERTACIÓN DE LA UNIDAD DE EJECUCIÓN UE-1 DE ZORROTZAURRE

PROYECTO  
 12-E-05  
 PROYECTO DE EJECUCIÓN DE LOS ESPACIOS LIBRES DE LA UNIDAD DE EJECUCIÓN UE-1 DE ZORROTZAURRE  
 FASE  
 PROY. DE EJECUCIÓN

PLANO  
 12-E-05

C\_2.1.2  
 PLANTA GENERAL II HOJA DE

ESCALA 10 25

VR.	DOC.	FECHA
V0	BORRADOR	ENE.2015
V1	INICIAL	JUL.2015
V2	DOC. PARA APROBACIÓN DEFINITIVA	DIC.2016
V3	DOC.APROBACIÓN DEFINITIVA	NOV.2017


1/50


09/02/2018  
 COLEGIO OBRAS DE LOS HERMANOS VASCO-NABARRO  
 EUSKAL HERRIKO ENBETIKOEN ELKARGO OFIZIALA  
 DELEGACIÓNEAN  
 BIZKAINO ORDENATZA

**VISADO BISATUA**

EQUIPO REDACTOR  
 (Arquitectos)  
 - Jorge Cabrera Bartolomé  
 - Conchita de la Villa Rivière  
 - Marta González Cavia  
 - Inma Jansana Ferrer

COLABORADORES  
 (Arquitectos)  
 - Martín González Cavia  
 - Jesús M. Baranda González  
 - Aitor Blanco Moreno  
 - Daria Cichon  
 - João Paulo de Freitas Faria  
 - Mauro André Ribeiro Cardoso  
 - Carlota Socías Cavrois

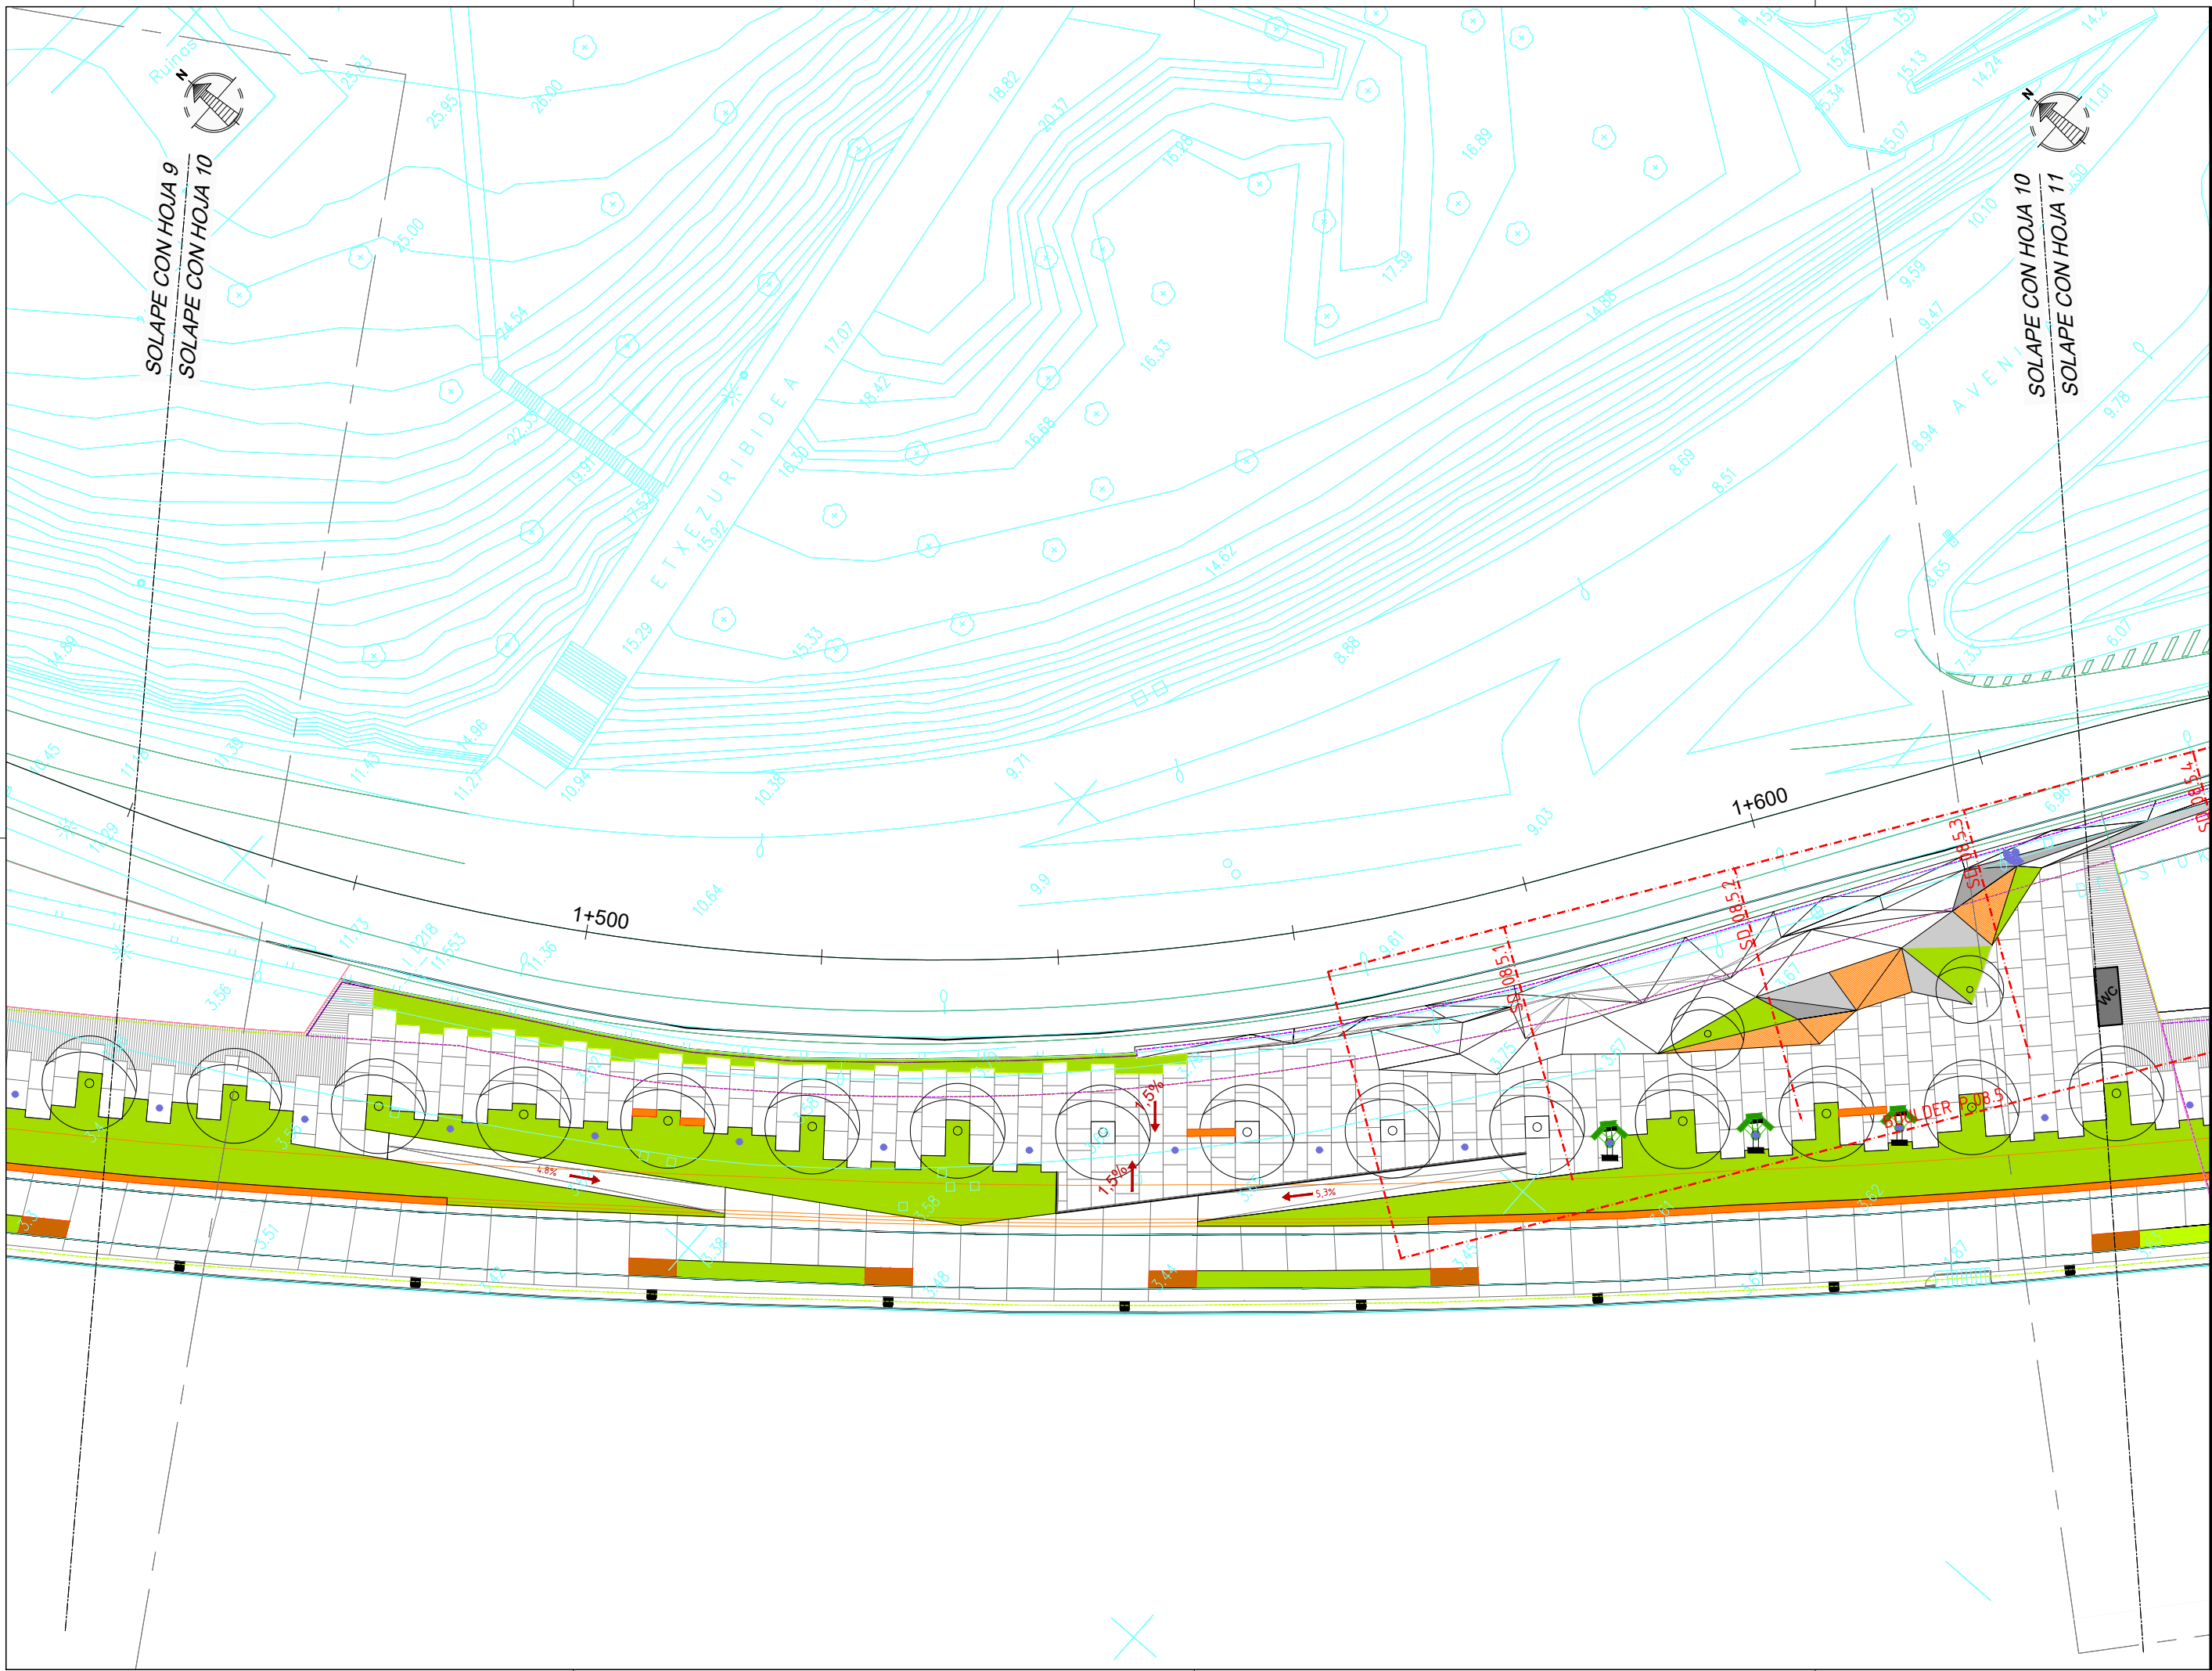

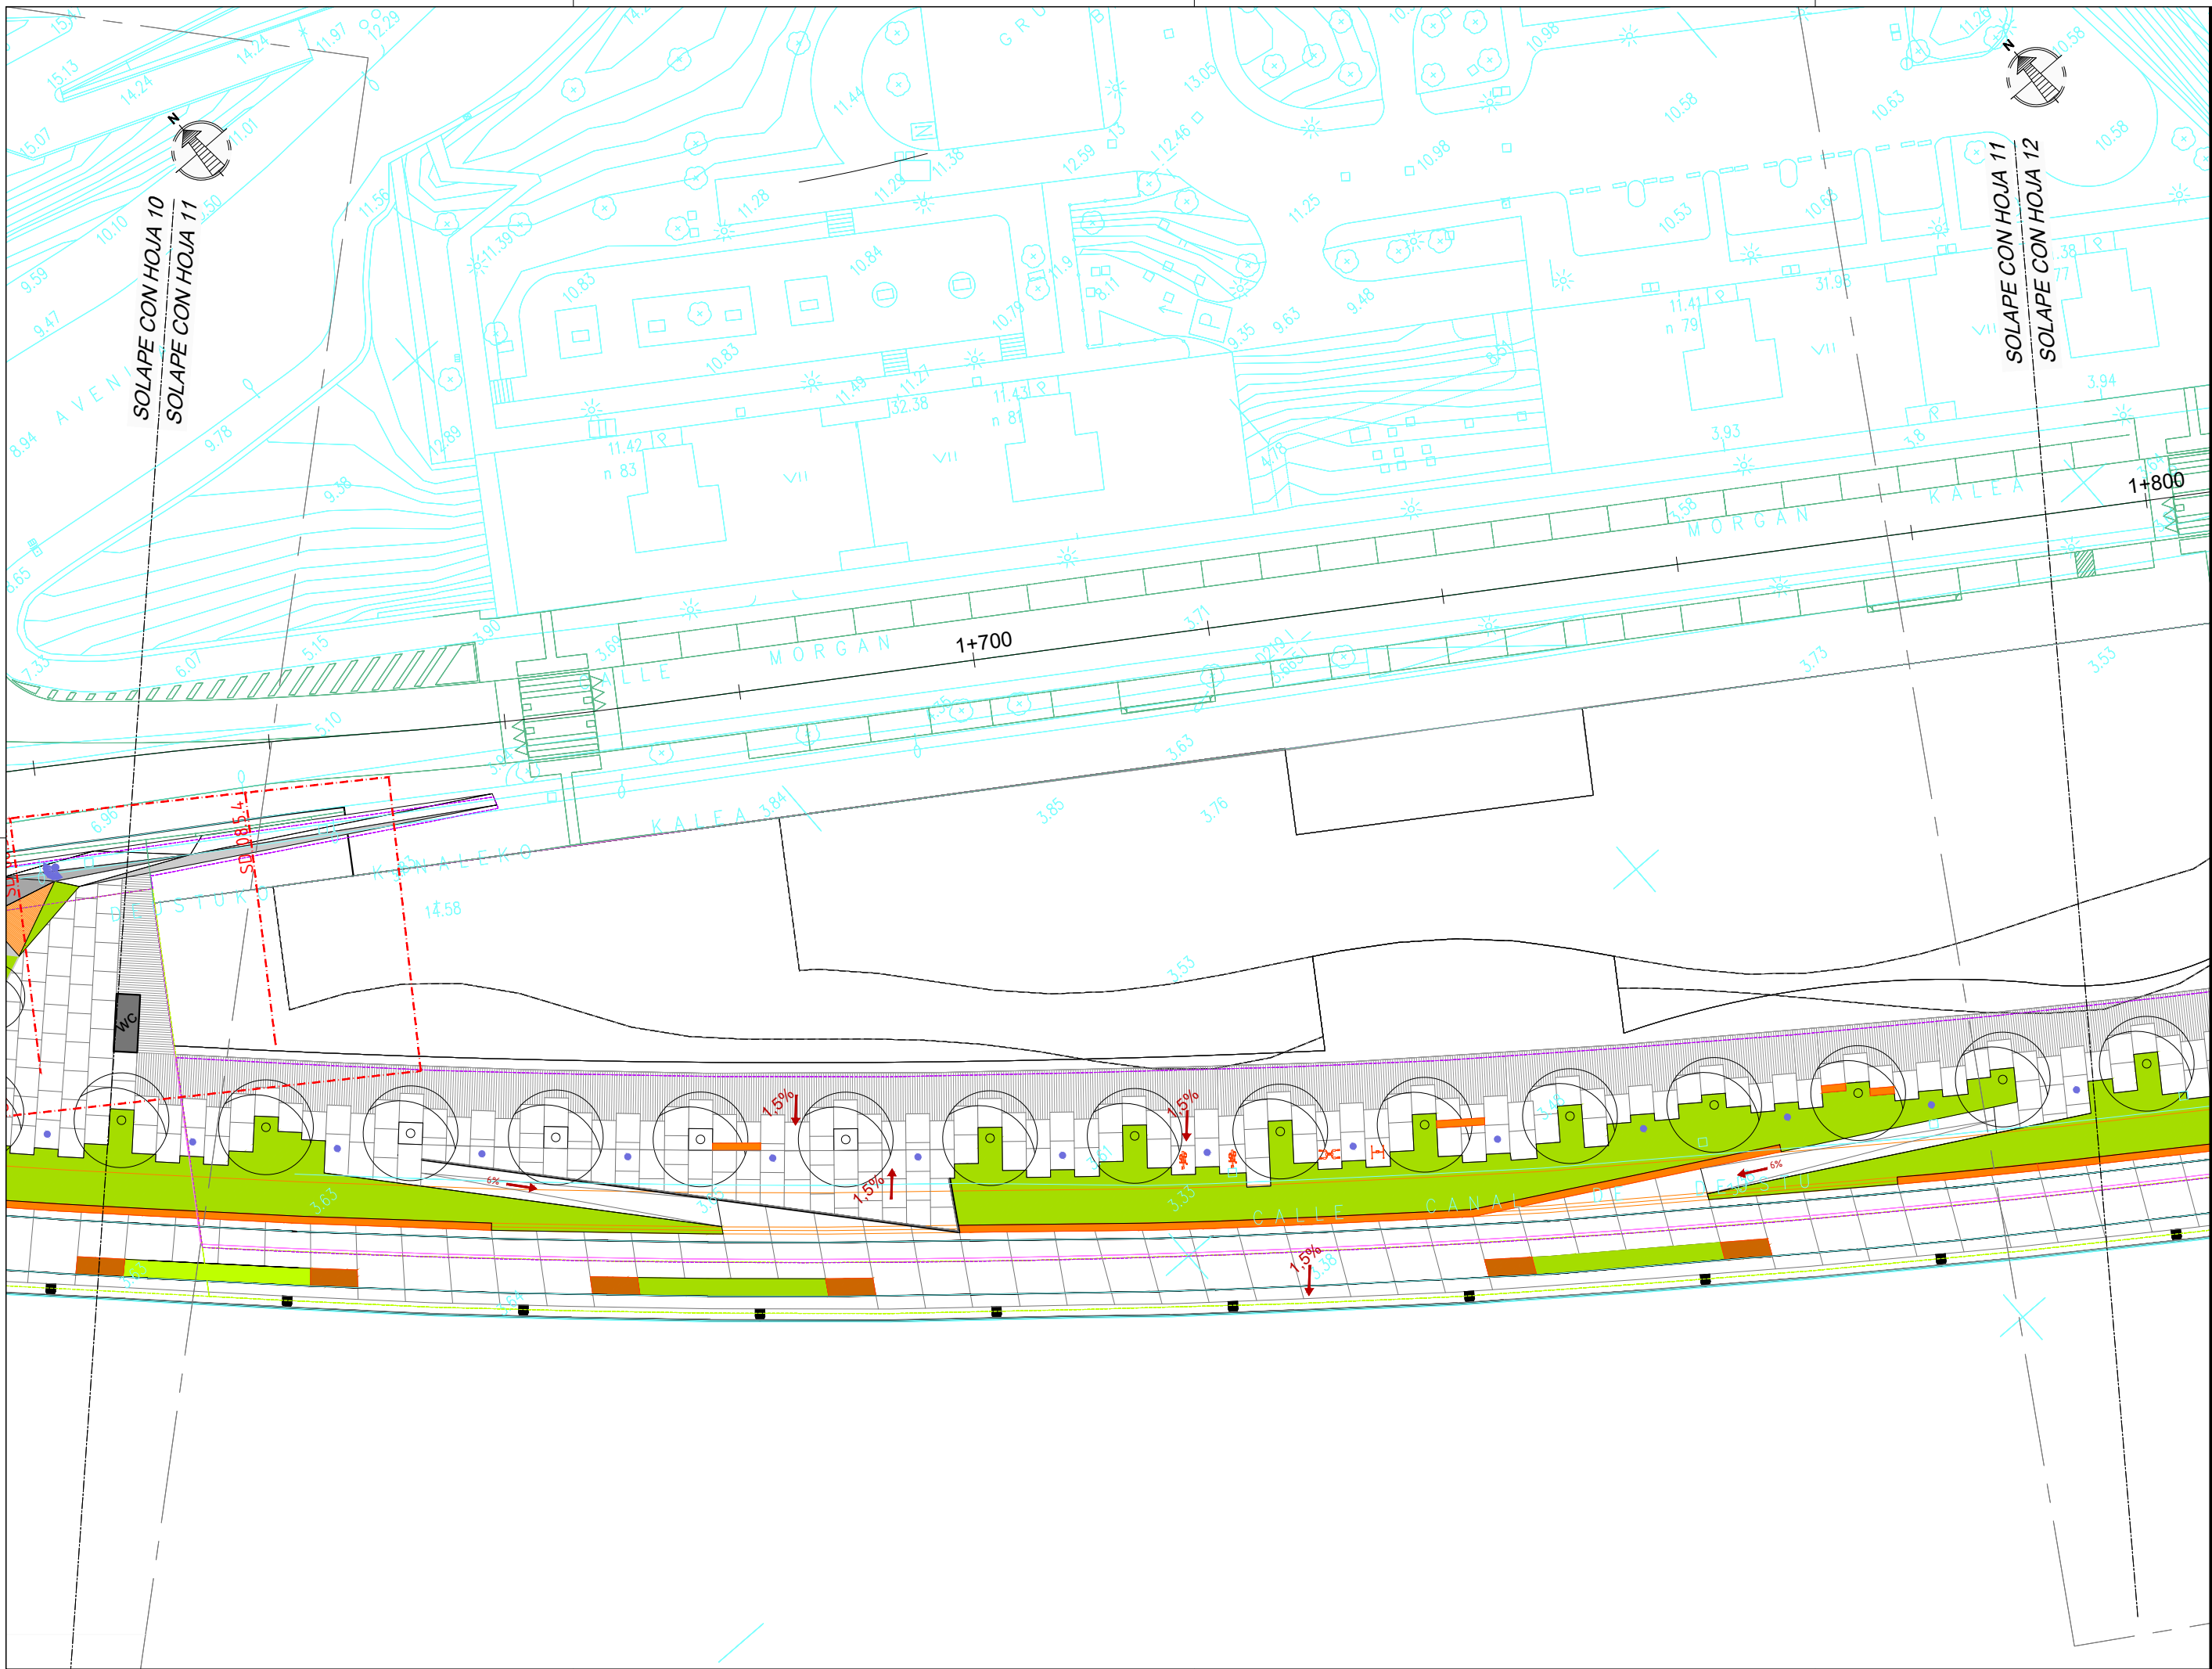

NOTAS:  
 LA PROPIEDAD INTELECTUAL DE ESTE DOCUMENTO ESTÁ PROTEGIDA POR LA LEY.  
 EL USO DE ESTE DOCUMENTO ESTÁ REGULADO POR LOS PLIEGOS DE CONDICIONES DEL PROYECTO. LAS DIMENSIONES SE COMPROBARÁN EN OBRA Y APROBARÁN POR LA D.F. PREVIAMENTE A LA FABRICACIÓN, MONTAJE Y EJECUCIÓN.

PROMOTOR  
 JUNTA DE CONCERTACIÓN DE LA UNIDAD DE EJECUCIÓN UE-1 DE ZORROTZAURRE

PROYECTO  
 12-E-05  
 PROYECTO DE EJECUCIÓN DE LOS ESPACIOS LIBRES DE LA UNIDAD DE EJECUCIÓN UE-1 DE ZORROTZAURRE  
 FASE  
 PROY. DE EJECUCIÓN

PLANO  
 12-E-05

C\_2.1.2  
 PLANTA GENERAL II HOJA DE

ESCALA 11 25

VR.	DOC.	FECHA
V0	BORRADOR	ENE.2015
V1	INICIAL	JUL.2015
V2	DOC. PARA APROBACIÓN DEFINITIVA	DIC.2016
V3	DOC. APROBACIÓN DEFINITIVA	NOV.2017

09/02/2018  
 COLEGIO OBRAS DE LA VILLA DE LA VILLA DE PAUW  
 EUSKAL HERRIKO INGENIARIEN ELKARTEKOEN ELKARGO OFIZIALA  
 DELEGACIÓIN DE LA VILLA DE LA VILLA DE PAUW  
 BIZKAINO ORDENAZIA  
**VISADO BISATUA**

EQUIPO REDACTOR  
 (Arquitectos)  
 - Jorge Cabrera Bartolomé  
 - Conchita de la Villa Rivière  
 - Marta González Cavia  
 - Inma Jansana Ferrer

COLABORADORES  
 (Arquitectos)  
 - Martín González Cavia  
 - Jesús M. Baranda González  
 - Aitor Blanco Moreno  
 - Daria Cichon  
 - João Paulo de Freitas Faria  
 - Mauro André Ribeiro Cardoso  
 - Carlota Socías Cavrois





NOTAS:  
 LA PROPIEDAD INTELECTUAL DE ESTE DOCUMENTO ESTÁ PROTEGIDA POR LA LEY.  
 EL USO DE ESTE DOCUMENTO ESTÁ REGULADO POR LOS PLIEGOS DE CONDICIONES DEL PROYECTO. SUS DIMENSIONES SE COMPROBARÁN EN OBRA Y APROBARÁN POR LA D.F. PREVIAMENTE A LA FABRICACIÓN, MONTAJE Y EJECUCIÓN.

PROMOTOR  
 JUNTA DE CONCERTACIÓN DE LA UNIDAD DE EJECUCIÓN UE-1 DE ZORROTZAURRE

PROYECTO  
 12-E-05  
 PROYECTO DE EJECUCIÓN DE LOS ESPACIOS LIBRES DE LA UNIDAD DE EJECUCIÓN UE-1 DE ZORROTZAURRE  
 FASE  
 PROY. DE EJECUCIÓN

PLANO  
 12-E-05

C\_2.1.2  
 PLANTA GENERAL II  
 HOJA DE

ESCALA 12 25

VRS.	DOC.	FECHA
V0	BORRADOR	ENE.2015
V1	INICIAL	JUL.2015
V2	DOC. PARA APROBACIÓN DEFINITIVA	DIC.2016
V3	DOC.APROBACIÓN DEFINITIVA	NOV.2017


09/02/2018  
 COLEGIO OBRAS DE LOS HERMANOS VASCO-NABARRO  
 EUSKAL HERRIAN ENKARGATZEN ELKARGO OFIZIALA  
 DELEGACIÓIN DE PLANA  
 BIZKAINO ORDENAZIA  
**VISADO BISATUA**

EQUIPO REDACTOR  
 (Arquitectos)  
 - Jorge Cabrera Bartolomé  
 - Conchita de la Villa Rivière  
 - Marta González Cavia  
 - Inma Jansana Ferrer

COLABORADORES  
 (Arquitectos)  
 - Martín González Cavia  
 - Jesús M. Baranda González  
 - Aitor Blanco Moreno  
 - Daria Cichon  
 - João Paulo de Freitas Faria  
 - Mauro André Ribeiro Cardoso  
 - Carlota Socías Cavrois





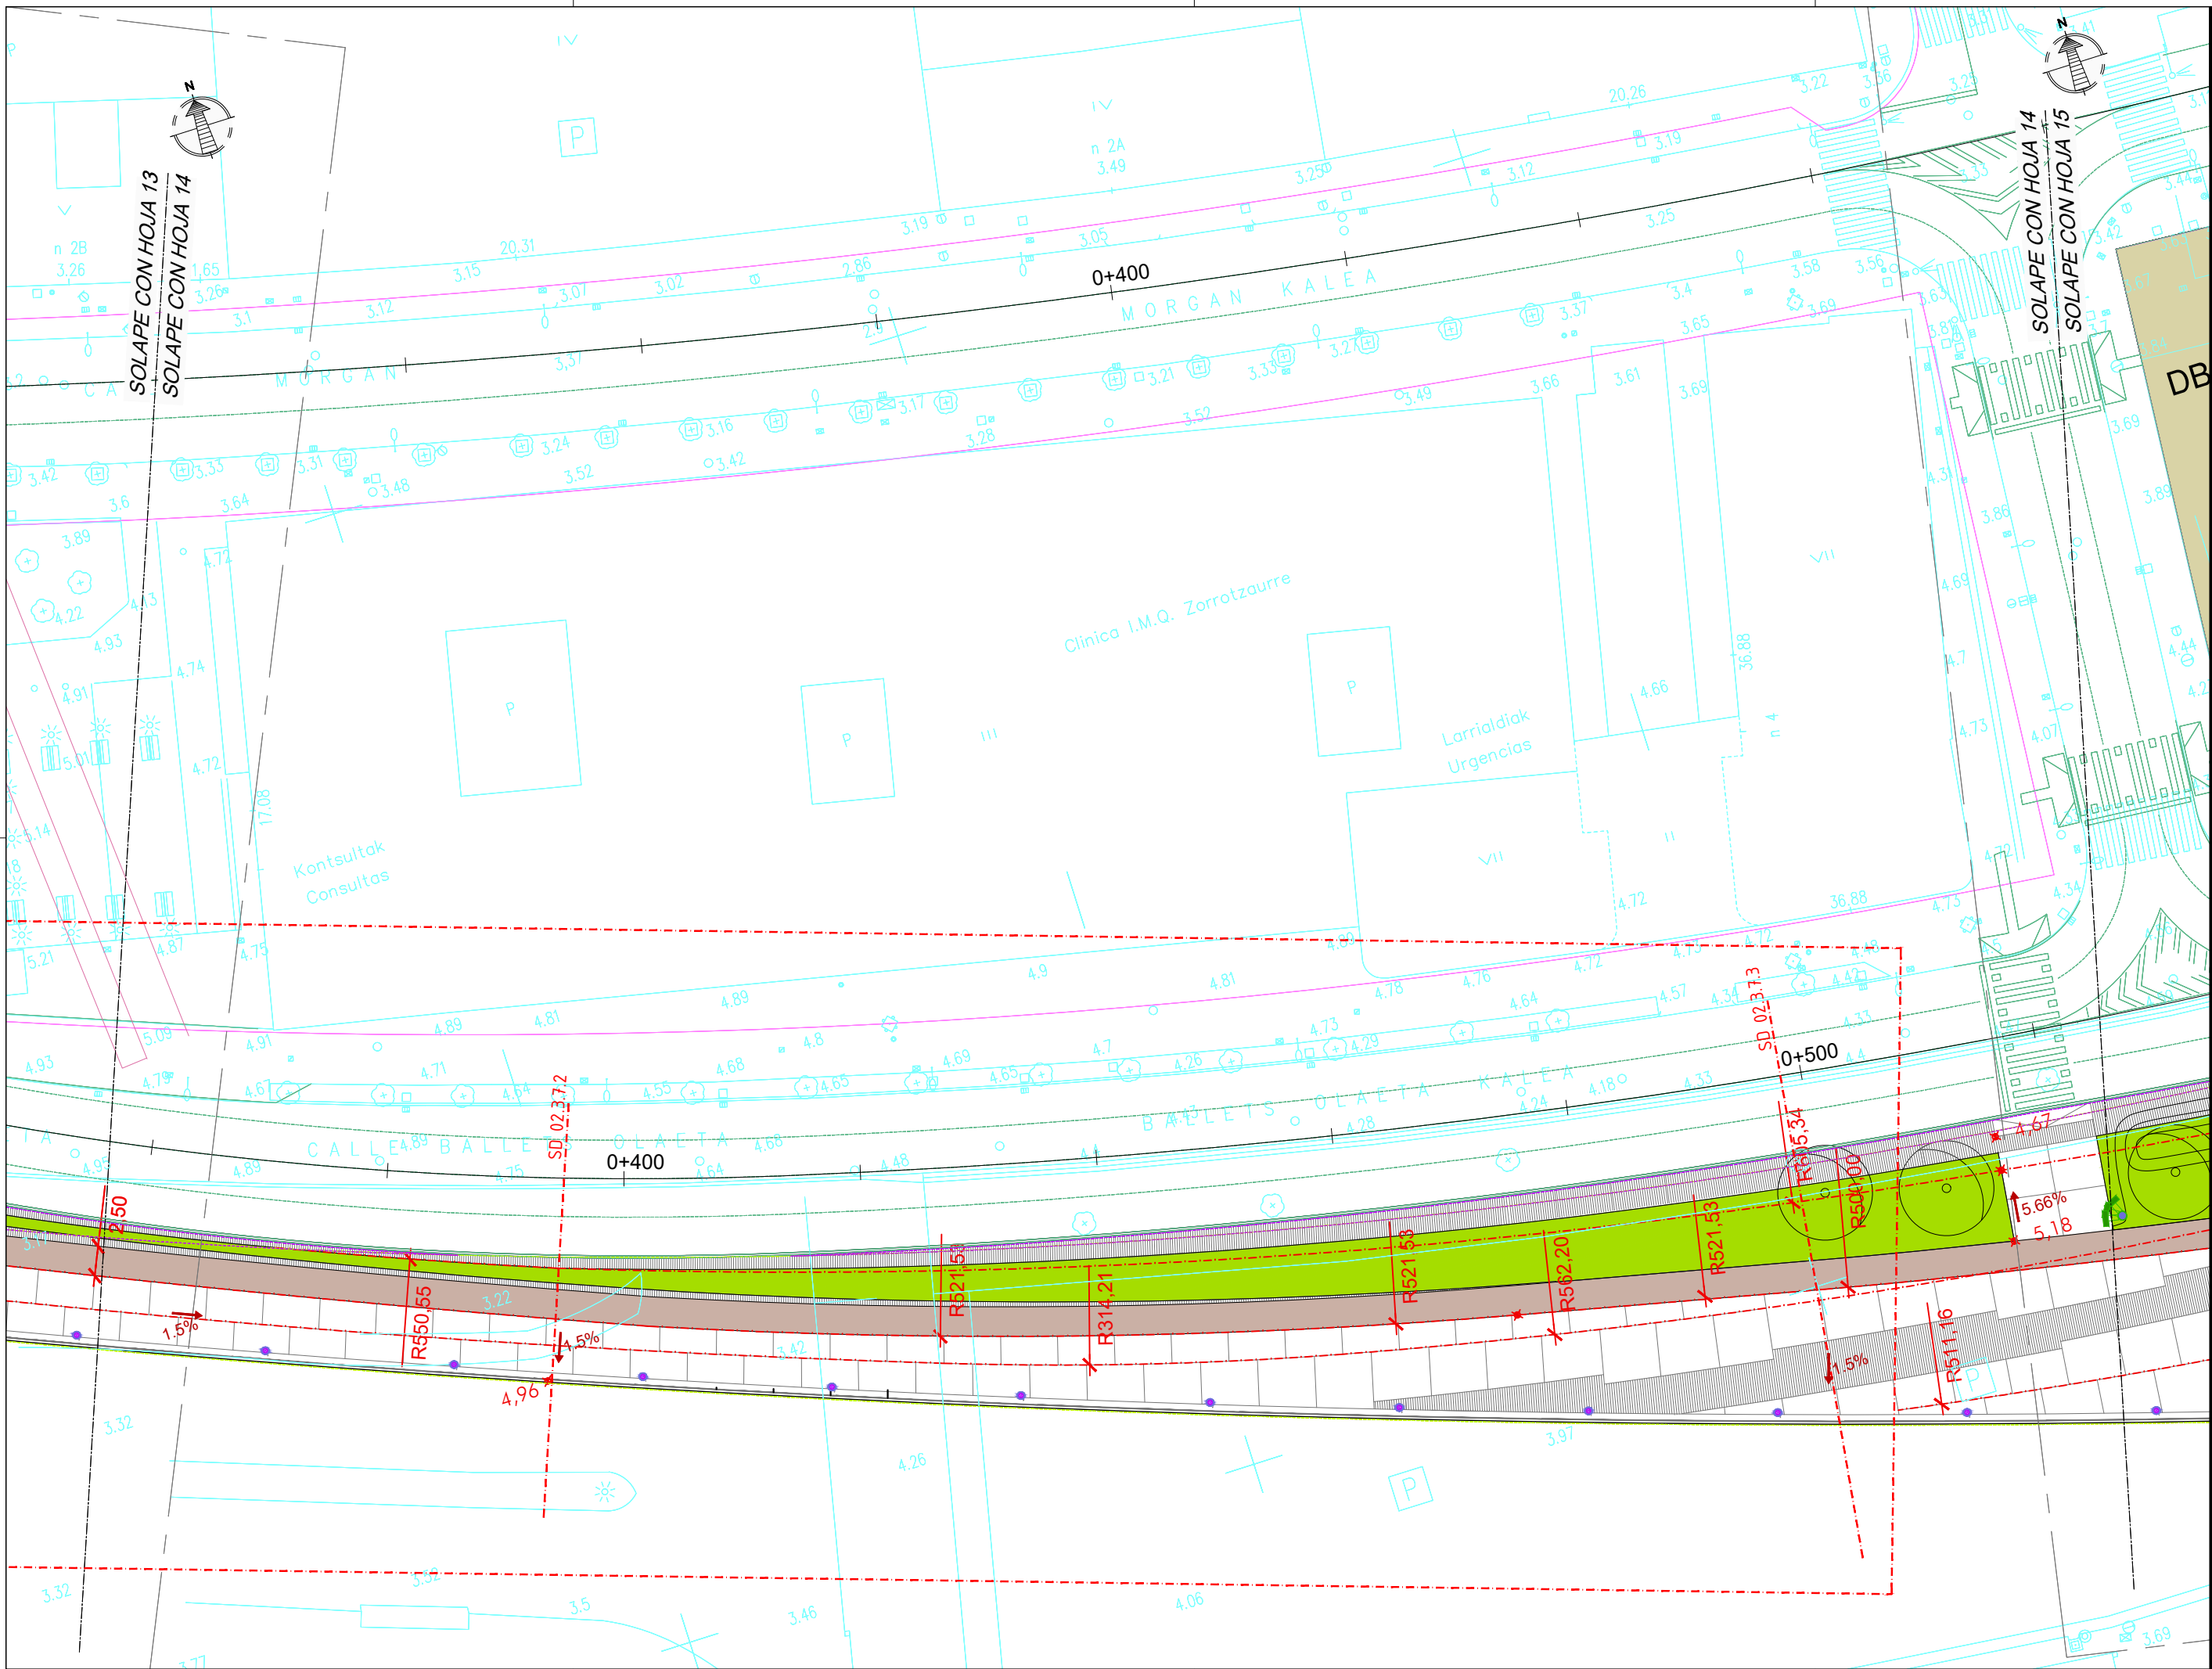

NOTAS:  
 LA PROPIEDAD INTELECTUAL DE ESTE DOCUMENTO ESTÁ PROTEGIDA POR LA LEY.  
 EL USO DE ESTE DOCUMENTO ESTÁ REGULADO POR LOS PLIEGOS DE CONDICIONES DEL PROYECTO. SUS DIMENSIONES SE COMPROBARÁN EN OBRA Y APROBARÁN POR LA D.F. PREVIAMENTE A LA FABRICACIÓN, MONTAJE Y EJECUCIÓN.

PROMOTOR  
 JUNTA DE CONCERTACIÓN DE LA UNIDAD DE EJECUCIÓN UE-1 DE ZORROTZAURRE

PROYECTO  
 12-E-05  
 PROYECTO DE EJECUCIÓN DE LOS ESPACIOS LIBRES DE LA UNIDAD DE EJECUCIÓN UE-1 DE ZORROTZAURRE  
 FASE  
 PROY. DE EJECUCIÓN

PLANO  
 12-E-05

C\_2.1.2

PLANTA GENERAL II HOJA DE

ESCALA 14 25


VR.	DOC.	FECHA
V0	BORRADOR	ENE.2015
V1	INICIAL	JUL.2015
V2	DOC. PARA APROBACIÓN DEFINITIVA	DIC.2016
V3	DOC. APROBACIÓN DEFINITIVA	NOV.2017

09/02/2018  
 COLEGIO OFICIAL DE ARQUITECTOS VASCO-NAVARRO  
 EUSKAL HERRIKO ARKITEKTEN ELKARTEGIA OFIZIALA  
 DELEGACIÓIEN BARRIOA  
 BIZKAINO ORD. 10/2012  
**VISADO BISATUA**

EQUIPO REDACTOR (Arquitectos)  
 - Jorge Cabrera Bartolomé  
 - Conchita de la Villa Riviere  
 - Marta González Cavia  
 - Inma Jansana Ferrer

COLABORADORES (Arquitectos)  
 - Martín González Cavia  
 - Jesús M. Baranda González  
 - Aitor Blanco Moreno  
 - Daria Cichon  
 - João Paulo de Freitas Faria  
 - Mauro André Ribeiro Cardoso  
 - Carlota Socías Cavros



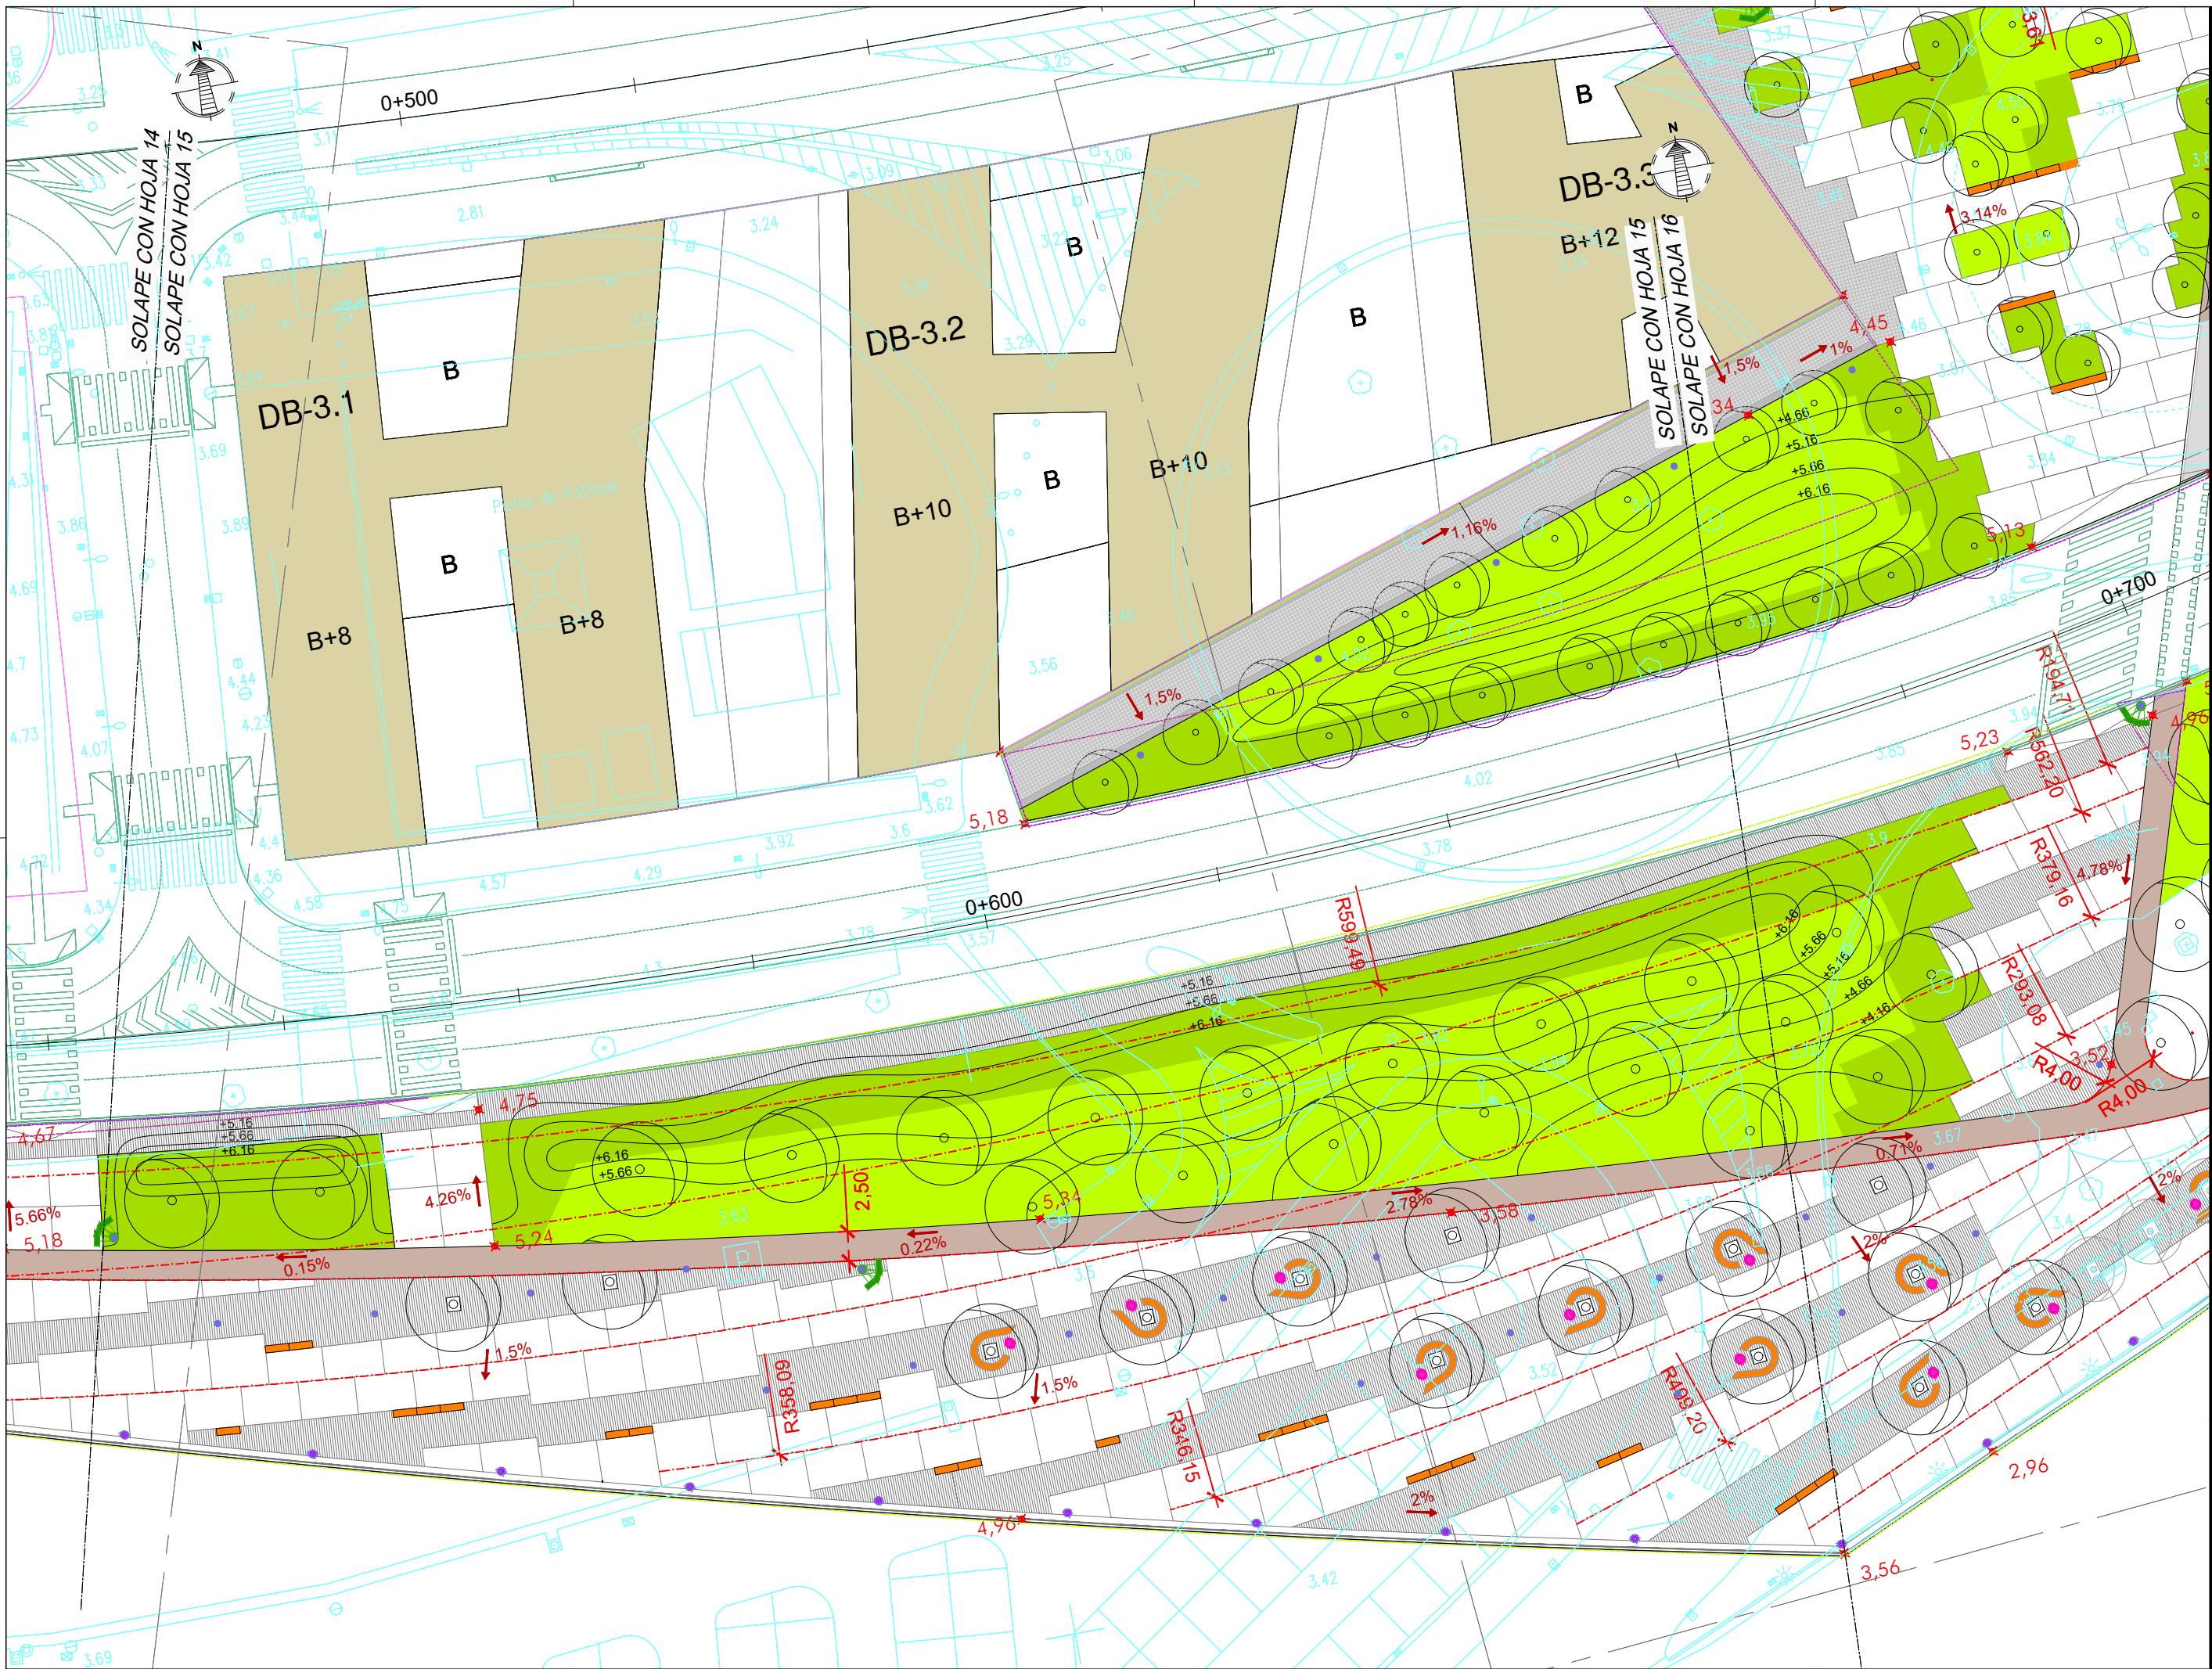

NOTAS:  
 LA PROPIEDAD INTELECTUAL DE ESTE DOCUMENTO ESTÁ PROTEGIDA POR LA LEY.  
 EL USO DE ESTE DOCUMENTO ESTÁ REGULADO POR LOS PLIEGOS DE CONDICIONES DEL PROYECTO. LAS DIMENSIONES SE COMPROBARÁN EN OBRA Y APROBARÁN POR LA D.F. PREVIAMENTE A LA FABRICACIÓN, MONTAJE Y EJECUCIÓN.

PROMOTOR  
 JUNTA DE CONCERTACIÓN DE LA UNIDAD DE EJECUCIÓN UE-1 DE ZORROTTAURRE

PROYECTO  
 12-E-05  
 PROYECTO DE EJECUCIÓN DE LOS ESPACIOS LIBRES DE LA UNIDAD DE EJECUCIÓN UE-1 DE ZORROTTAURRE  
 FASE  
 PROY. DE EJECUCIÓN

PLANO  
 12-E-05

C\_2.1.2

PLANTA GENERAL II HOJA DE

ESCALA 15 25

VRS.	DOC.	FECHA
V0	BORRADOR	ENE.2015
V1	INICIAL	JUL.2015
V2	DOC. PARA APROBACIÓN DEFINITIVA	DIC.2016
V3	DOC. APROBACIÓN DEFINITIVA	NOV.2017

1/50

09/02/2018

COLEGIO OBRAS DE LOS HERMANOS VÁSQUO-NARRIO  
 EUSKAL HERRIKO ENKARGO OFIZIALA  
 DELEGACIÓNEA  
 BIZKAINO ORDUZARTEA


**VISADO BISATUA**

EQUIPO REDACTOR  
 (Arquitectos)  
 - Jorge Cabrera Bartolomé  
 - Conchita de la Villa Riviere  
 - Marta González Cavia  
 - Inma Jansana Ferrer

COLABORADORES  
 (Arquitectos)  
 - Martín González Cavia  
 - Jesús M. Baranda González  
 - Aitor Blanco Moreno  
 - Daria Cichon  
 - João Paulo de Freitas Faria  
 - Mauro André Ribeiro Cardoso  
 - Carlota Socías Cavois





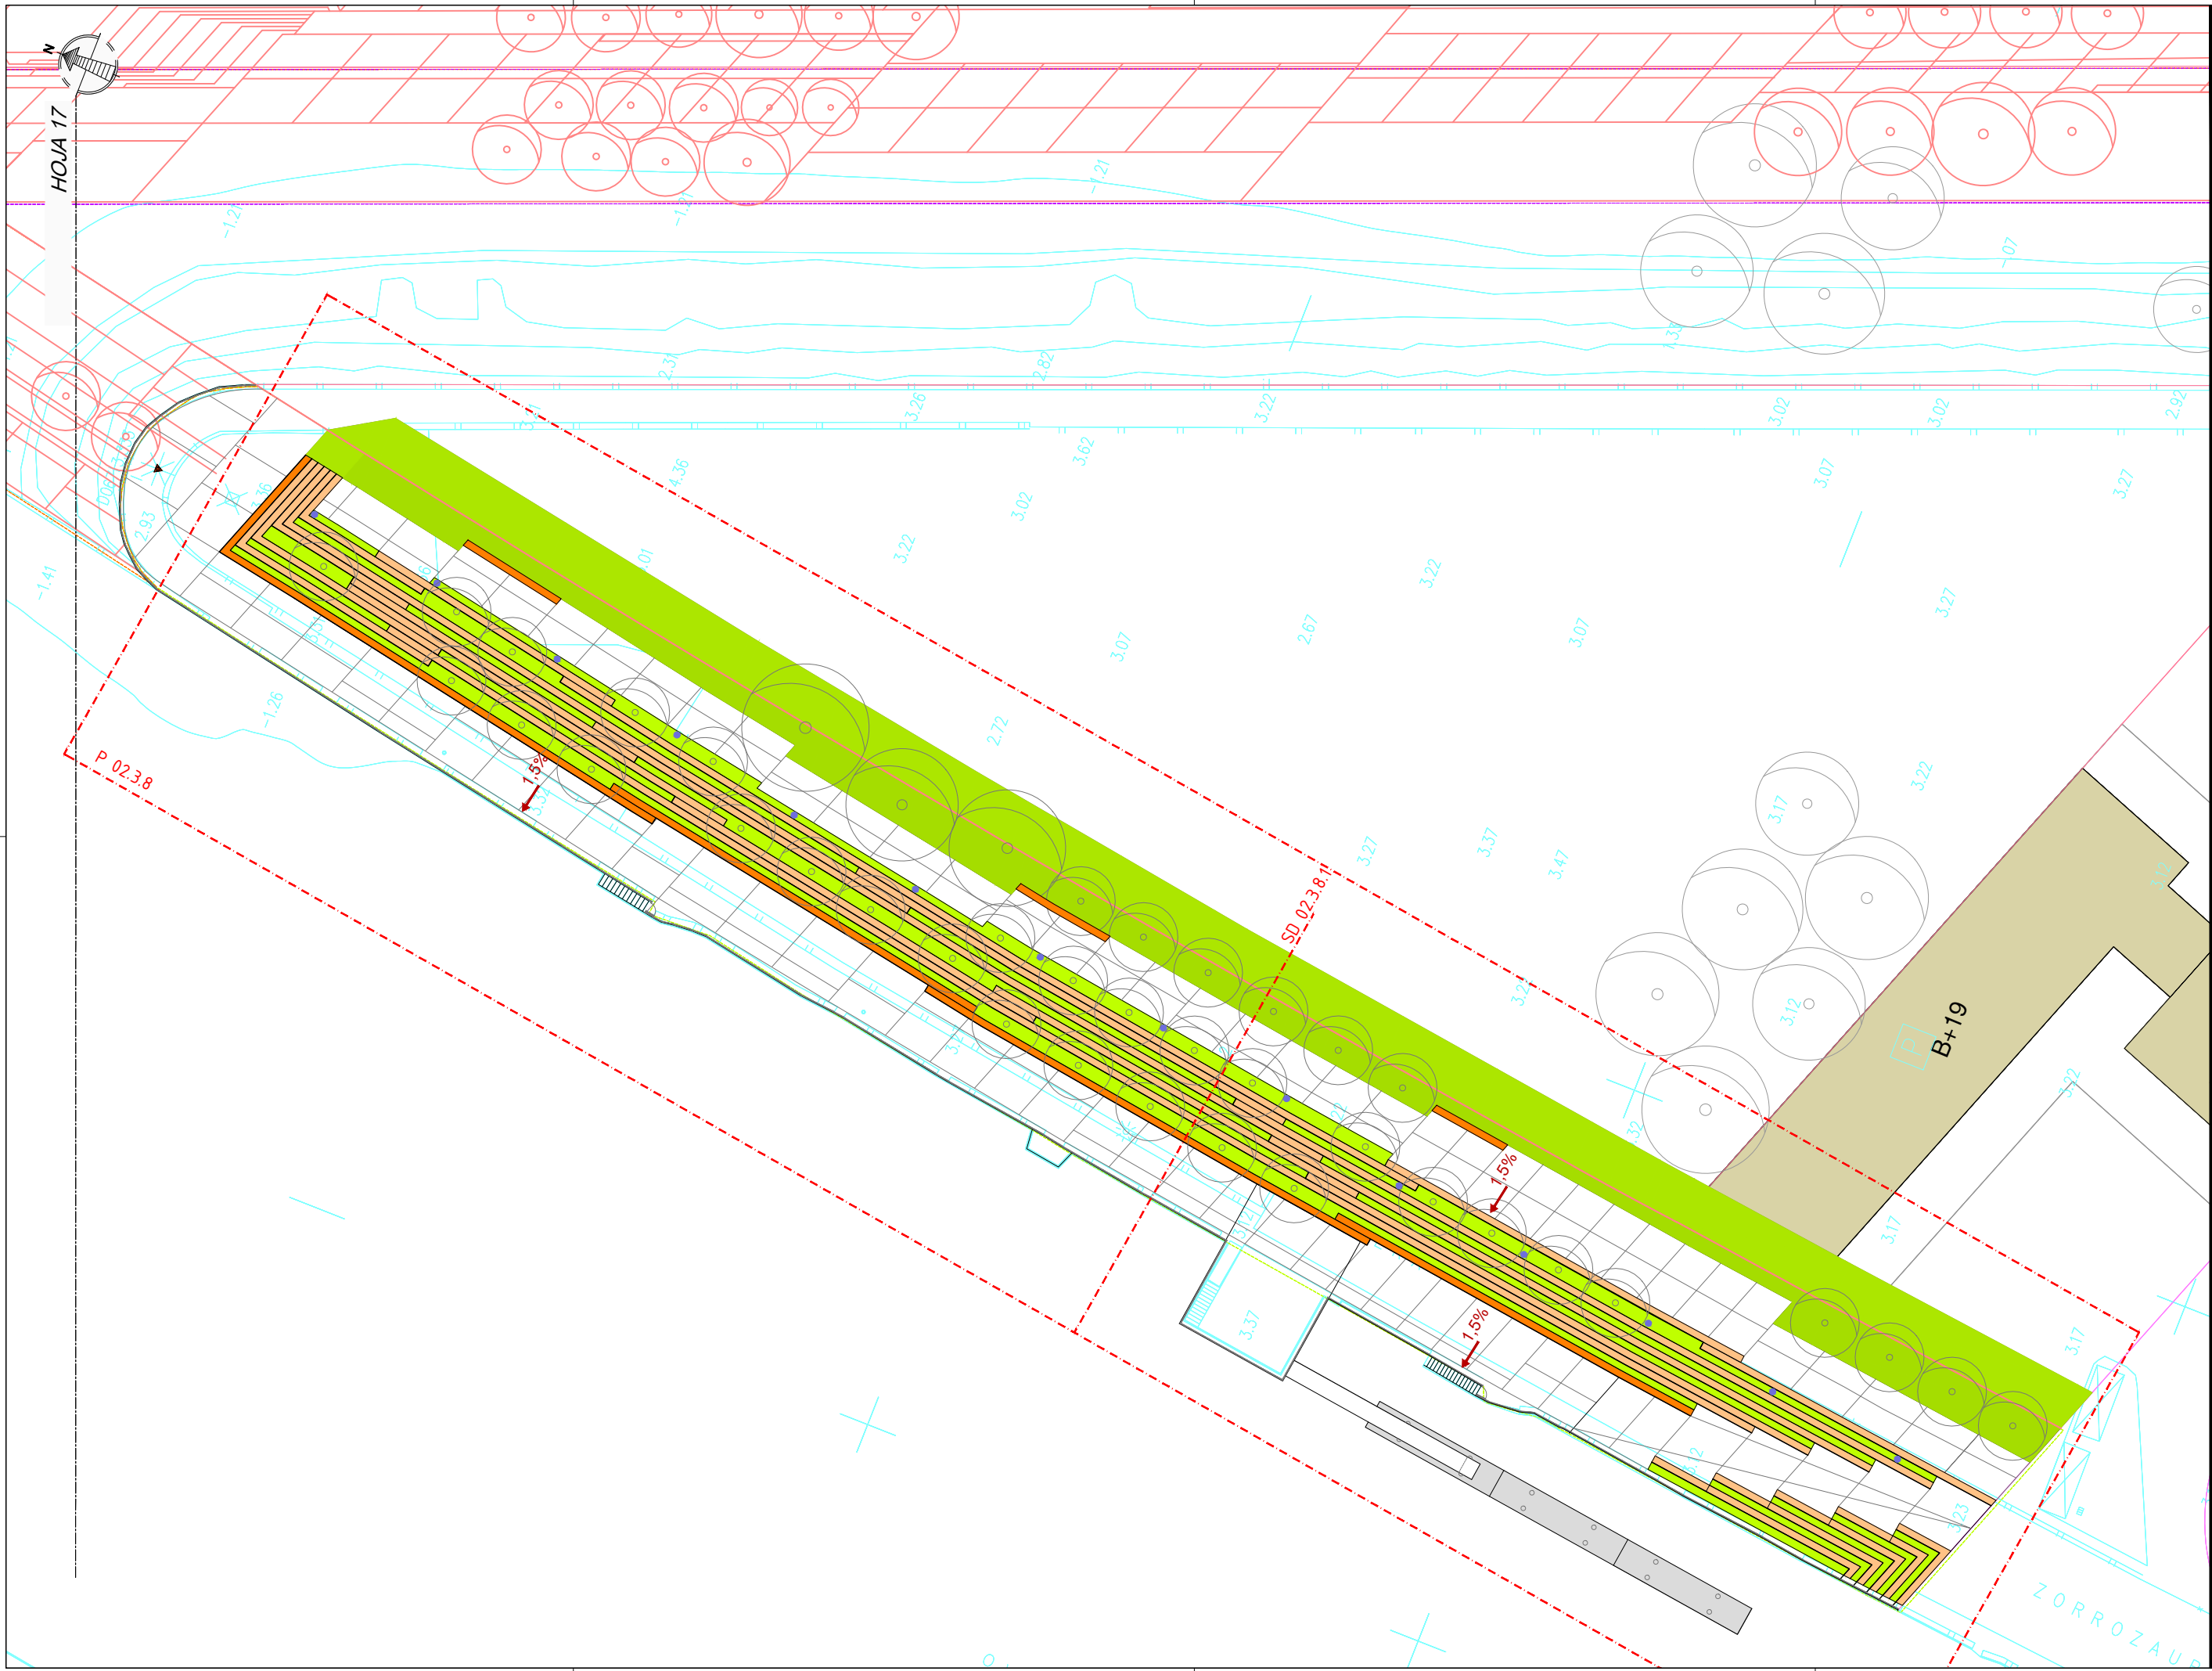

HOJA 17

NOTAS:  
 LA PROPIEDAD INTELECTUAL DE ESTE DOCUMENTO ESTÁ PROTEGIDA POR LA LEY.  
 EL USO DE ESTE DOCUMENTO ESTÁ REGULADO POR LOS PLIEGOS DE CONDICIONES DEL PROYECTO.  
 TODAS LAS DIMENSIONES SE COMPROBARÁN EN OBRA Y APROBARÁN POR LA D.F. PREVIAMENTE A LA FABRICACIÓN, MONTAJE Y EJECUCIÓN.

PROMOTOR  
 JUNTA DE CONCERTACIÓN DE LA UNIDAD DE EJECUCIÓN UE-1 DE ZORROZAUURRE  
 PROYECTO  
 12-E-05  
 PROYECTO DE EJECUCIÓN DE LOS ESPACIOS LIBRES DE LA UNIDAD DE EJECUCIÓN UE-1 DE ZORROZAUURRE  
 FASE  
 PROY. DE EJECUCIÓN

PLANO  
 12-E-05  
 C\_2.1.2  
 PLANTA GENERAL II  
 HOJA DE  
 ESCALA 17 25

VR.	DOC.	FECHA
V0	BORRADOR	ENE.2015
V1	INICIAL	JUL.2015
V2	DOC. PARA APROBACIÓN DEFINITIVA	DIC.2016
V3	DOC. APROBACIÓN DEFINITIVA	NOV.2017

COLEGIO OBRAS DE LAS ESCUELAS VASCO-NAVARRAS  
 EUSKAL HERRIETAN ERREKTOEN ELKARGO OFIZIALA  
 DELEGACIÓIN DE LA URBANIZACIÓN DE ZORROZAUURRE  
 VISADO BISATUA  
 09/02/2018

EQUIPO REDACTOR  
 (Arquitectos)  
 -Jorge Cabrera Bartolomé  
 -Conchita de la Villa Riviere  
 -Marta González Cavia  
 -Inma Jansana Ferrer

COLABORADORES  
 (Arquitectos)  
 -Martín González Cavia  
 -Jesús M. Baranda González  
 -Aitor Blanco Moreno  
 -Daria Cichon  
 -João Paulo de Freitas Faria  
 -Mauro André Ribeiro Cardoso  
 -Carlota Socías Cavrois



NOTAS:  
 LA PROPIEDAD INTELECTUAL DE ESTE DOCUMENTO ESTÁ PROTEGIDA POR LA LEY.  
 EL USO DE ESTE DOCUMENTO ESTÁ REGULADO POR LOS PLIEGOS DE CONDICIONES DEL PROYECTO. LAS DIMENSIONES SE COMPROBARÁN EN OBRA Y APROBARÁN POR LA D.F. PREVIAMENTE A LA FABRICACIÓN, MONTAJE Y EJECUCIÓN.



SOLAPE CON HOJA 18  
 SOLAPE CON HOJA 19

PROMOTOR  
 JUNTA DE CONCERTACIÓN DE LA UNIDAD DE EJECUCIÓN UE-1 DE ZORROTTAURRE


PROYECTO  
 12-E-05  
 PROYECTO DE EJECUCIÓN DE LOS ESPACIOS LIBRES DE LA UNIDAD DE EJECUCIÓN UE-1 DE ZORROTTAURRE  
 FASE  
 PROY. DE EJECUCIÓN

PLANO  
 12-E-05

C\_2.1.2  
 PLANTA GENERAL II  
 HOJA DE

ESCALA 18 25


VR.	DOC.	FECHA.
V0	BORRADOR	ENE.2015
V1	INICIAL	JUL.2015
V2	DOC. PARA APROBACIÓN DEFINITIVA	DIC.2016
V3	DOC. APROBACIÓN DEFINITIVA	NOV.2017

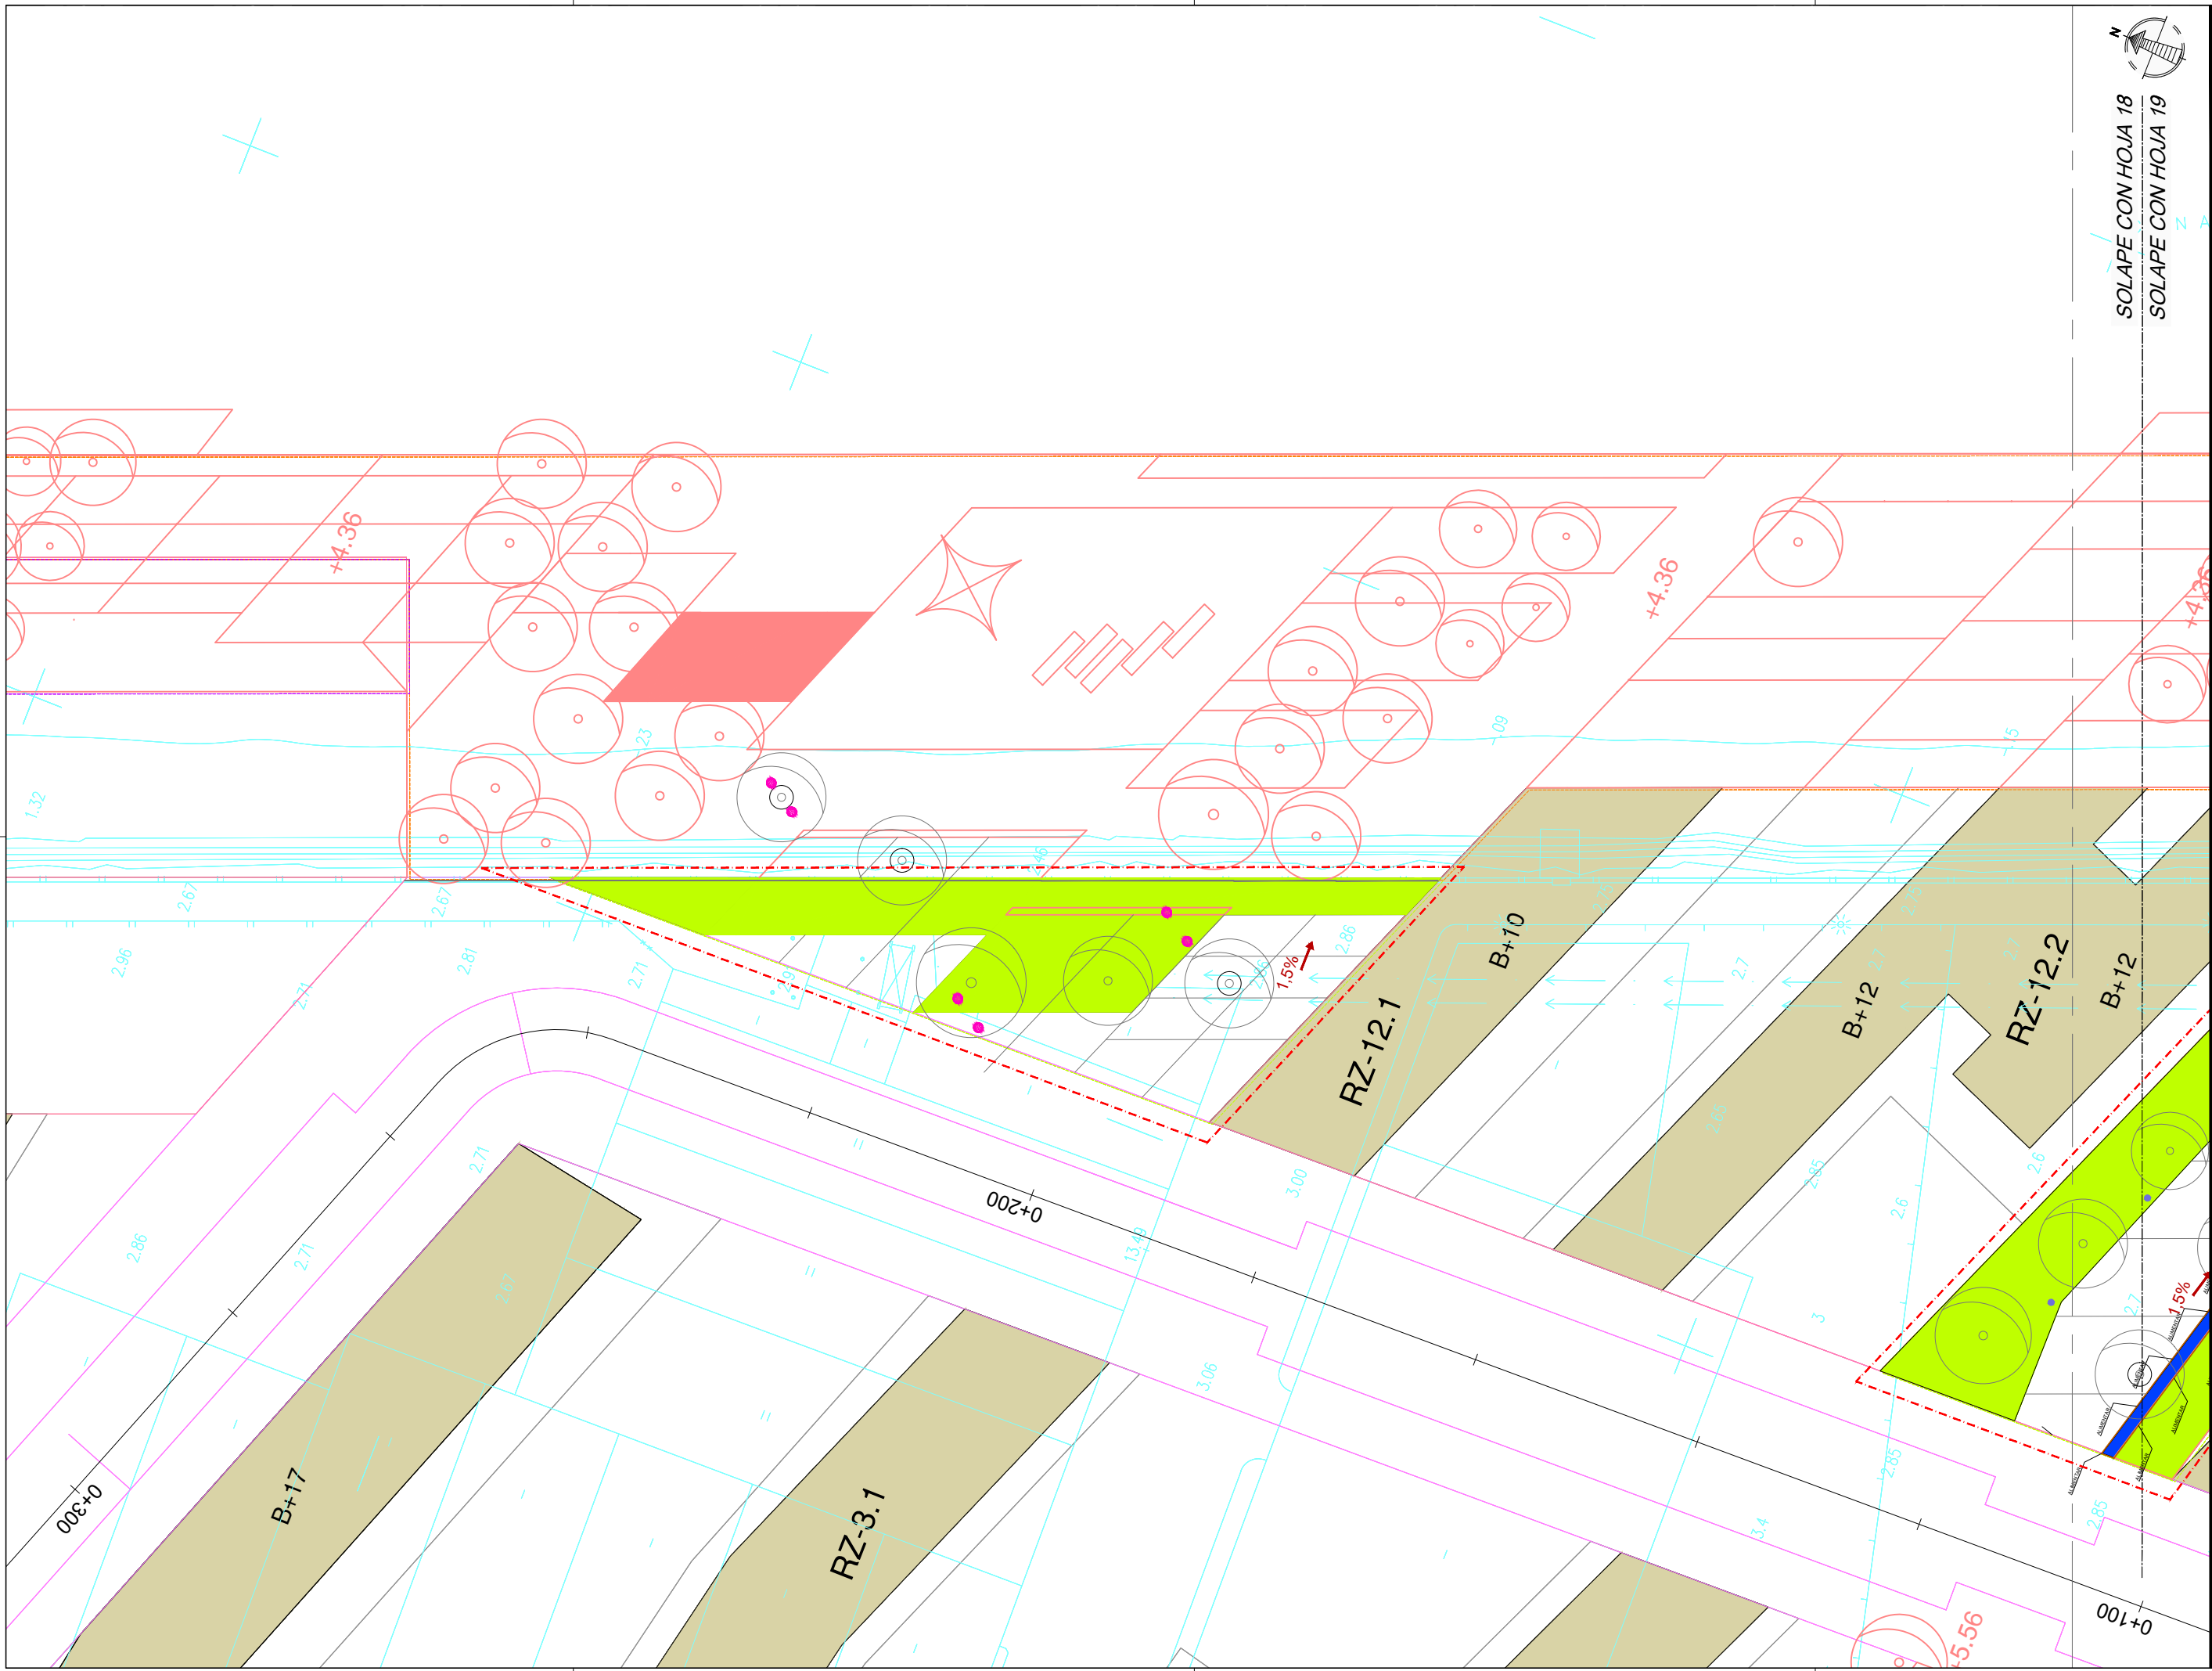

09/02/2018  
 COLEGIO ORTIGA DE SAN PEDRO DE VASCO-NABARRO  
 EUSKAL HERRIETAN ERREKTOEN ELKARGO OFIZIALA  
 DELEGACIÓNEA  
 BIZKAINO ORDINARIA  
**VISADO BISATUA**

EQUIPO REDACTOR  
 (Arquitectos)  
 - Jorge Cabrera Bartolomé  
 - Conchita de la Villa Riviere  
 - Marta González Cavia  
 - Inma Jansana Ferrer


COLABORADORES  
 (Arquitectos)  
 - Martín González Cavia  
 - Jesús M. Baranda González  
 - Aitor Blanco Moreno  
 - Daria Cichon  
 - João Paulo de Freitas Faria  
 - Mauro André Ribeiro Cardoso  
 - Carlota Socías Cavrois

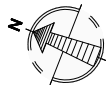

SOLAPE CON HOJA 18  
SOLAPE CON HOJA 19

CANAL DE DEUSTO

CANAL DE DEUSTO

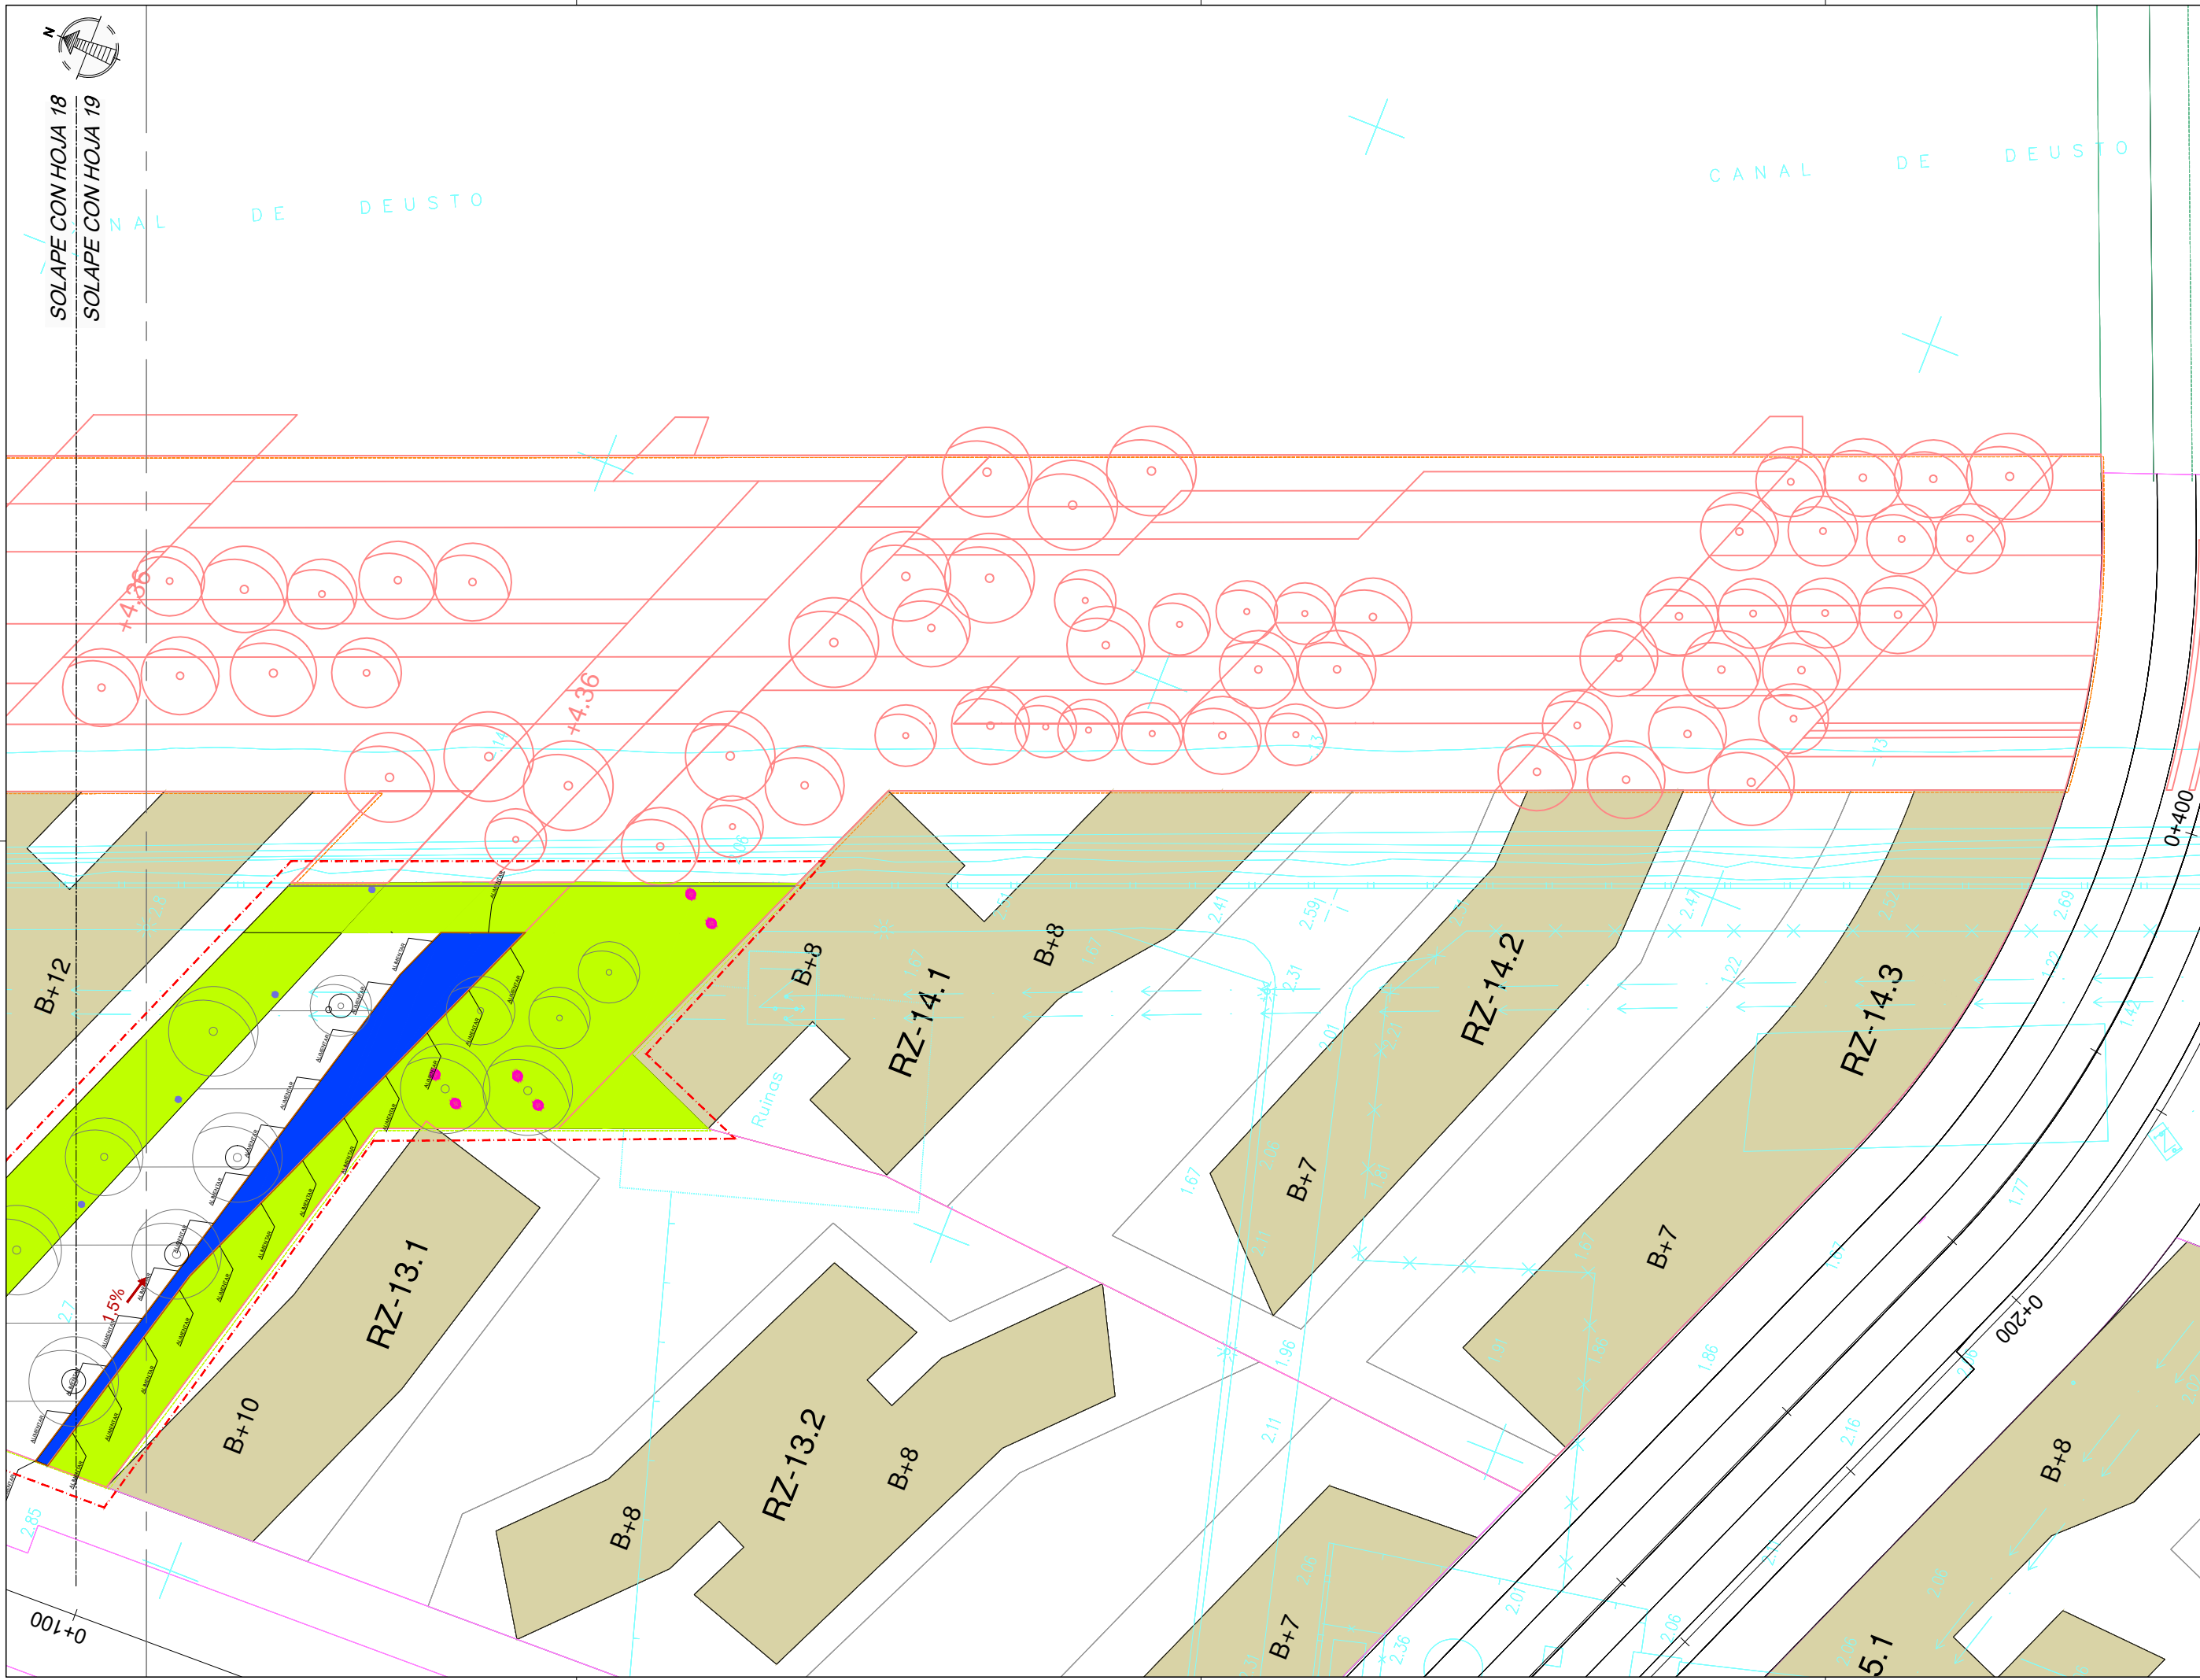

NOTAS:  
LA PROPIEDAD INTELECTUAL DE ESTE DOCUMENTO ESTÁ PROTEGIDA POR LA LEY.  
EL USO DE ESTE DOCUMENTO ESTÁ REGULADO POR LOS PLIEGOS DE CONDICIONES DEL PROYECTO. LAS DIMENSIONES SE COMPROBARÁN EN OBRA Y APROBARÁN POR LA D.F. PREVIAMENTE A LA FABRICACIÓN, MONTAJE Y EJECUCIÓN.

PROMOTOR  
JUNTA DE CONCERTACIÓN DE LA UNIDAD DE EJECUCIÓN UE-1 DE ZORROTZAURRE

PROYECTO  
12-E-05  
PROYECTO DE EJECUCIÓN DE LOS ESPACIOS LIBRES DE LA UNIDAD DE EJECUCIÓN UE-1 DE ZORROTZAURRE  
FASE  
PROY. DE EJECUCIÓN

PLANO  
12-E-05

C\_2.1.2

PLANTA GENERAL II HOJA DE

ESCALA 19 25

VRS.	DOC.	FECHA
V0	BORRADOR	ENE.2015
V1	INICIAL	JUL.2015
V2	DOC. PARA APROBACIÓN DEFINITIVA	DIC.2016
V3	DOC. APROBACIÓN DEFINITIVA	NOV.2017

COLEGIO OBRAS DE LOS HERMANOS VÁSCO-NABARRO  
EUSKAL HERMIKULAN EN EL KARGO OFIZIALA  
DELEGACIOIEN EUSKAL OBRAS  
09/02/2018  
VISADO BISATUA

EQUIPO REDACTOR (Arquitectos)  
- Jorge Cabrera Bartolomé  
- Conchita de la Villa Riviere  
- Marta González Cavia  
- Inma Jansana Ferrer

COLABORADORES (Arquitectos)  
- Martín González Cavia  
- Jesús M. Baranda González  
- Aitor Blanco Moreno  
- Daria Cichon  
- João Paulo de Freitas Faria  
- Mauro André Ribeiro Cardoso  
- Carlota Socías Carvois



NOTAS:  
 LA PROPIEDAD INTELECTUAL DE ESTE DOCUMENTO ESTÁ PROTEGIDA POR LA LEY.  
 EL USO DE ESTE DOCUMENTO ESTÁ REGULADO POR LOS PLIEGOS DE CONDICIONES DEL PROYECTO. LAS DIMENSIONES SE COMPROBARÁN EN OBRA Y APROBARÁN POR LA D.F. PREVIAMENTE A LA FABRICACIÓN, MONTAJE Y EJECUCIÓN.

PROMOTOR  
 JUNTA DE CONCERTACIÓN DE LA UNIDAD DE EJECUCIÓN UE-1 DE ZORROTZAURRE

PROYECTO  
 12-E-05  
 PROYECTO DE EJECUCIÓN DE LOS ESPACIOS LIBRES DE LA UNIDAD DE EJECUCIÓN UE-1 DE ZORROTZAURRE  
 FASE  
 PROY. DE EJECUCIÓN

PLANO  
 12-E-05

C\_2.1.2

PLANTA GENERAL II  
 HOJA DE

ESCALA 20 25

VRS.	DOC.	FECHA
V0	BORRADOR	ENE.2015
V1	INICIAL	JUL.2015
V2	DOC. PARA APROBACIÓN DEFINITIVA	DIC.2016
V3	DOC. APROBACIÓN DEFINITIVA	NOV.2017

1/50


COLEGIO DE ARQUITECTOS VASCO-NAVARRO  
 EUSKALIAN HERRIAREN ELKARGO OFIZIALA  
 DELEGACIÓN DE NAVARRA  
 EUZKANO ORDUTZA

09/02/2018

VISADO BISATUA

EQUIPO REDACTOR (Arquitectos)  
 -Jorge Cabrera Bartolomé  
 -Conchita de la Villa Riviere  
 -Marta González Cavia  
 -Inma Jansana Ferrer

COLABORADORES (Arquitectos)  
 -Martín González Cavia  
 -Jesús M. Baranda González  
 -Aitor Blanco Moreno  
 -Daria Cichon  
 -João Paulo de Freitas Faria  
 -Mauro André Ribeiro Cardoso  
 -Carlota Socías Cavrois

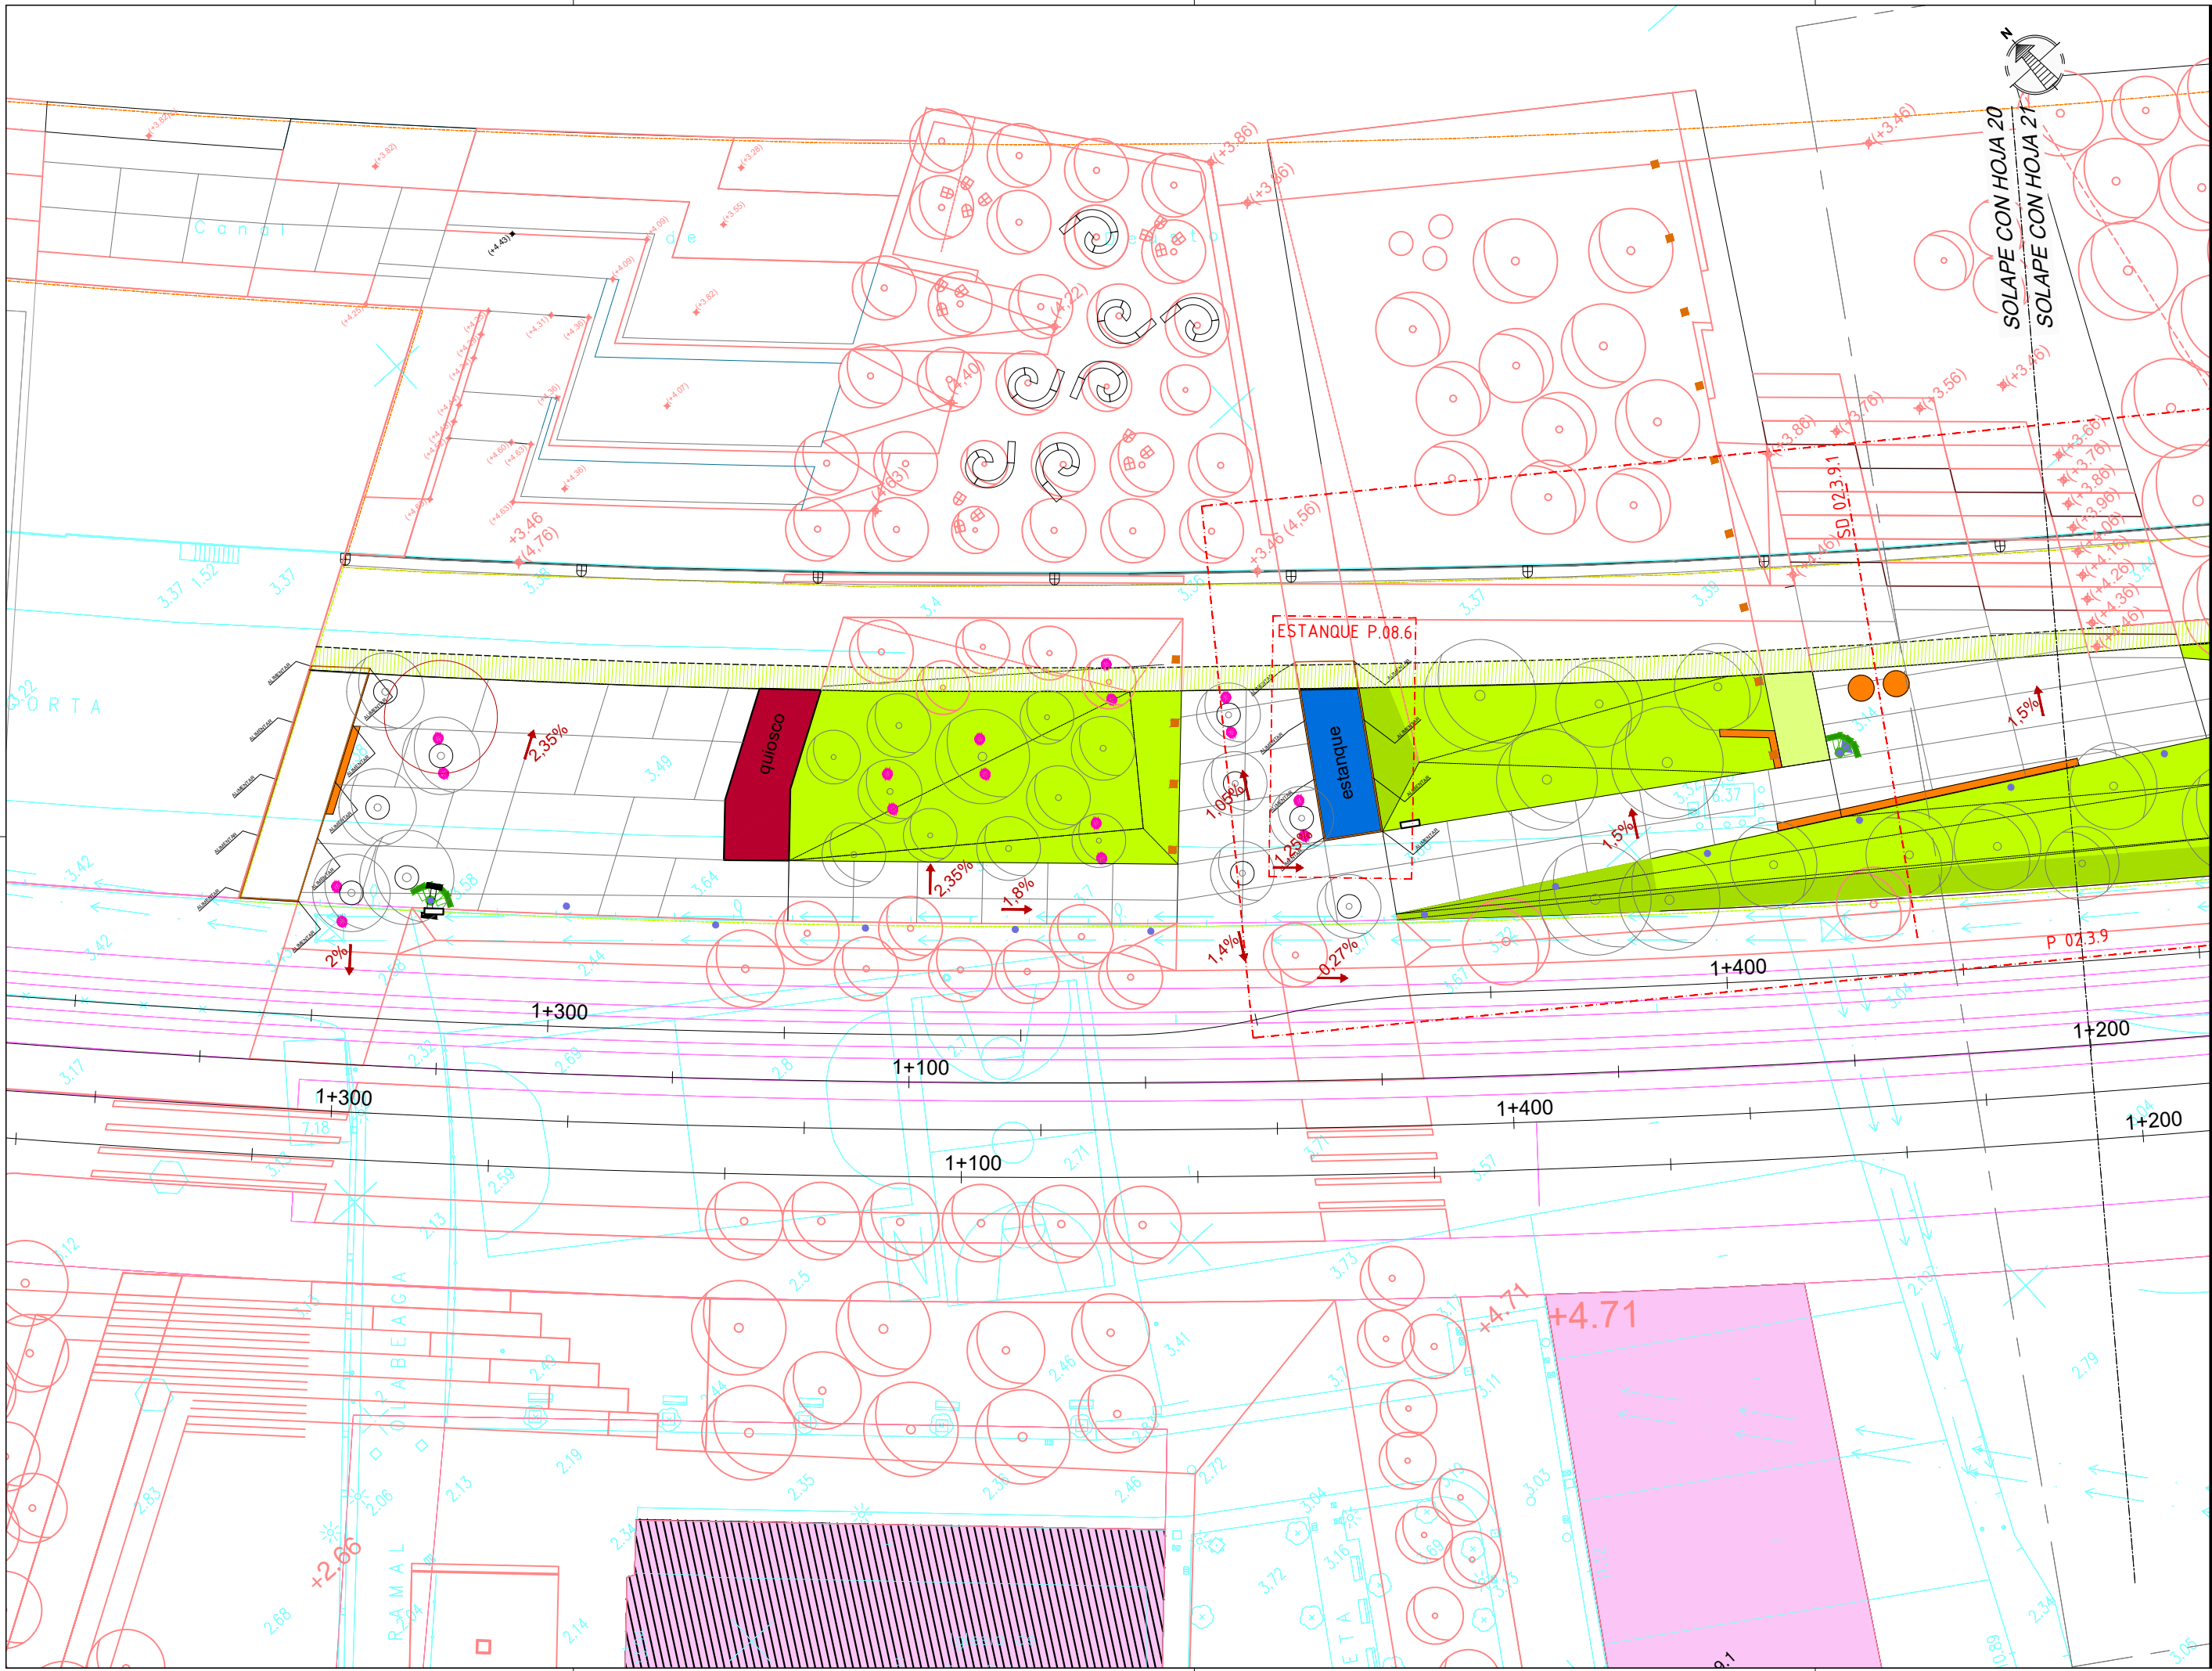

NOTAS:  
 LA PROPIEDAD INTELECTUAL DE ESTE DOCUMENTO ESTÁ PROTEGIDA POR LA LEY.  
 EL USO DE ESTE DOCUMENTO ESTÁ REGULADO POR LOS PLIEGOS DE CONDICIONES DEL PROYECTO. LAS DIMENSIONES SE COMPROBARÁN EN OBRA Y APROBARÁN POR LA D.F. PREVIAMENTE A LA FABRICACIÓN, MONTAJE Y EJECUCIÓN.

PROMOTOR  
 JUNTA DE CONCERTACIÓN DE LA UNIDAD DE EJECUCIÓN UE-1 DE ZORROZAUURRE

PROYECTO  
 12-E-05  
 PROYECTO DE EJECUCIÓN DE LOS ESPACIOS LIBRES DE LA UNIDAD DE EJECUCIÓN UE-1 DE ZORROZAUURRE  
 FASE  
 PROY. DE EJECUCIÓN

PLANO  
 12-E-05

C\_2.1.2  
 PLANTA GENERAL II  
 HOJA DE

ESCALA 21 25

VRS.	DOC.	FECHA
V0	BORRADOR	ENE.2015
V1	INICIAL	JUL.2015
V2	DOC. PARA APROBACIÓN DEFINITIVA	DIC.2016
V3	DOC. APROBACIÓN DEFINITIVA	NOV.2017

1/50


09/02/2018

COLEGIO OBRAS DE LAS VILLAS VASCO-NAVARRO  
 EUSKAL HERRIEN ELKARTEEN ELKARGO OFIZIALA  
 DELEGACIÓE DE LA VILLA  
 BIZKAINO ORDENAZA

VISADO BISATUA

EQUIPO REDACTOR  
 (Arquitectos)  
 -Jorge Cabrera Bartolomé  
 -Conchita de la Villa Rivière  
 -Marta González Cavia  
 -Inma Jansana Ferrer

COLABORADORES  
 (Arquitectos)  
 -Martín González Cavia  
 -Jesús M. Baranda González  
 -Aitor Blanco Moreno  
 -Daria Cichon  
 -João Paulo de Freitas Faria  
 -Mauro André Ribeiro Cardoso  
 -Carlota Socías Cavrois

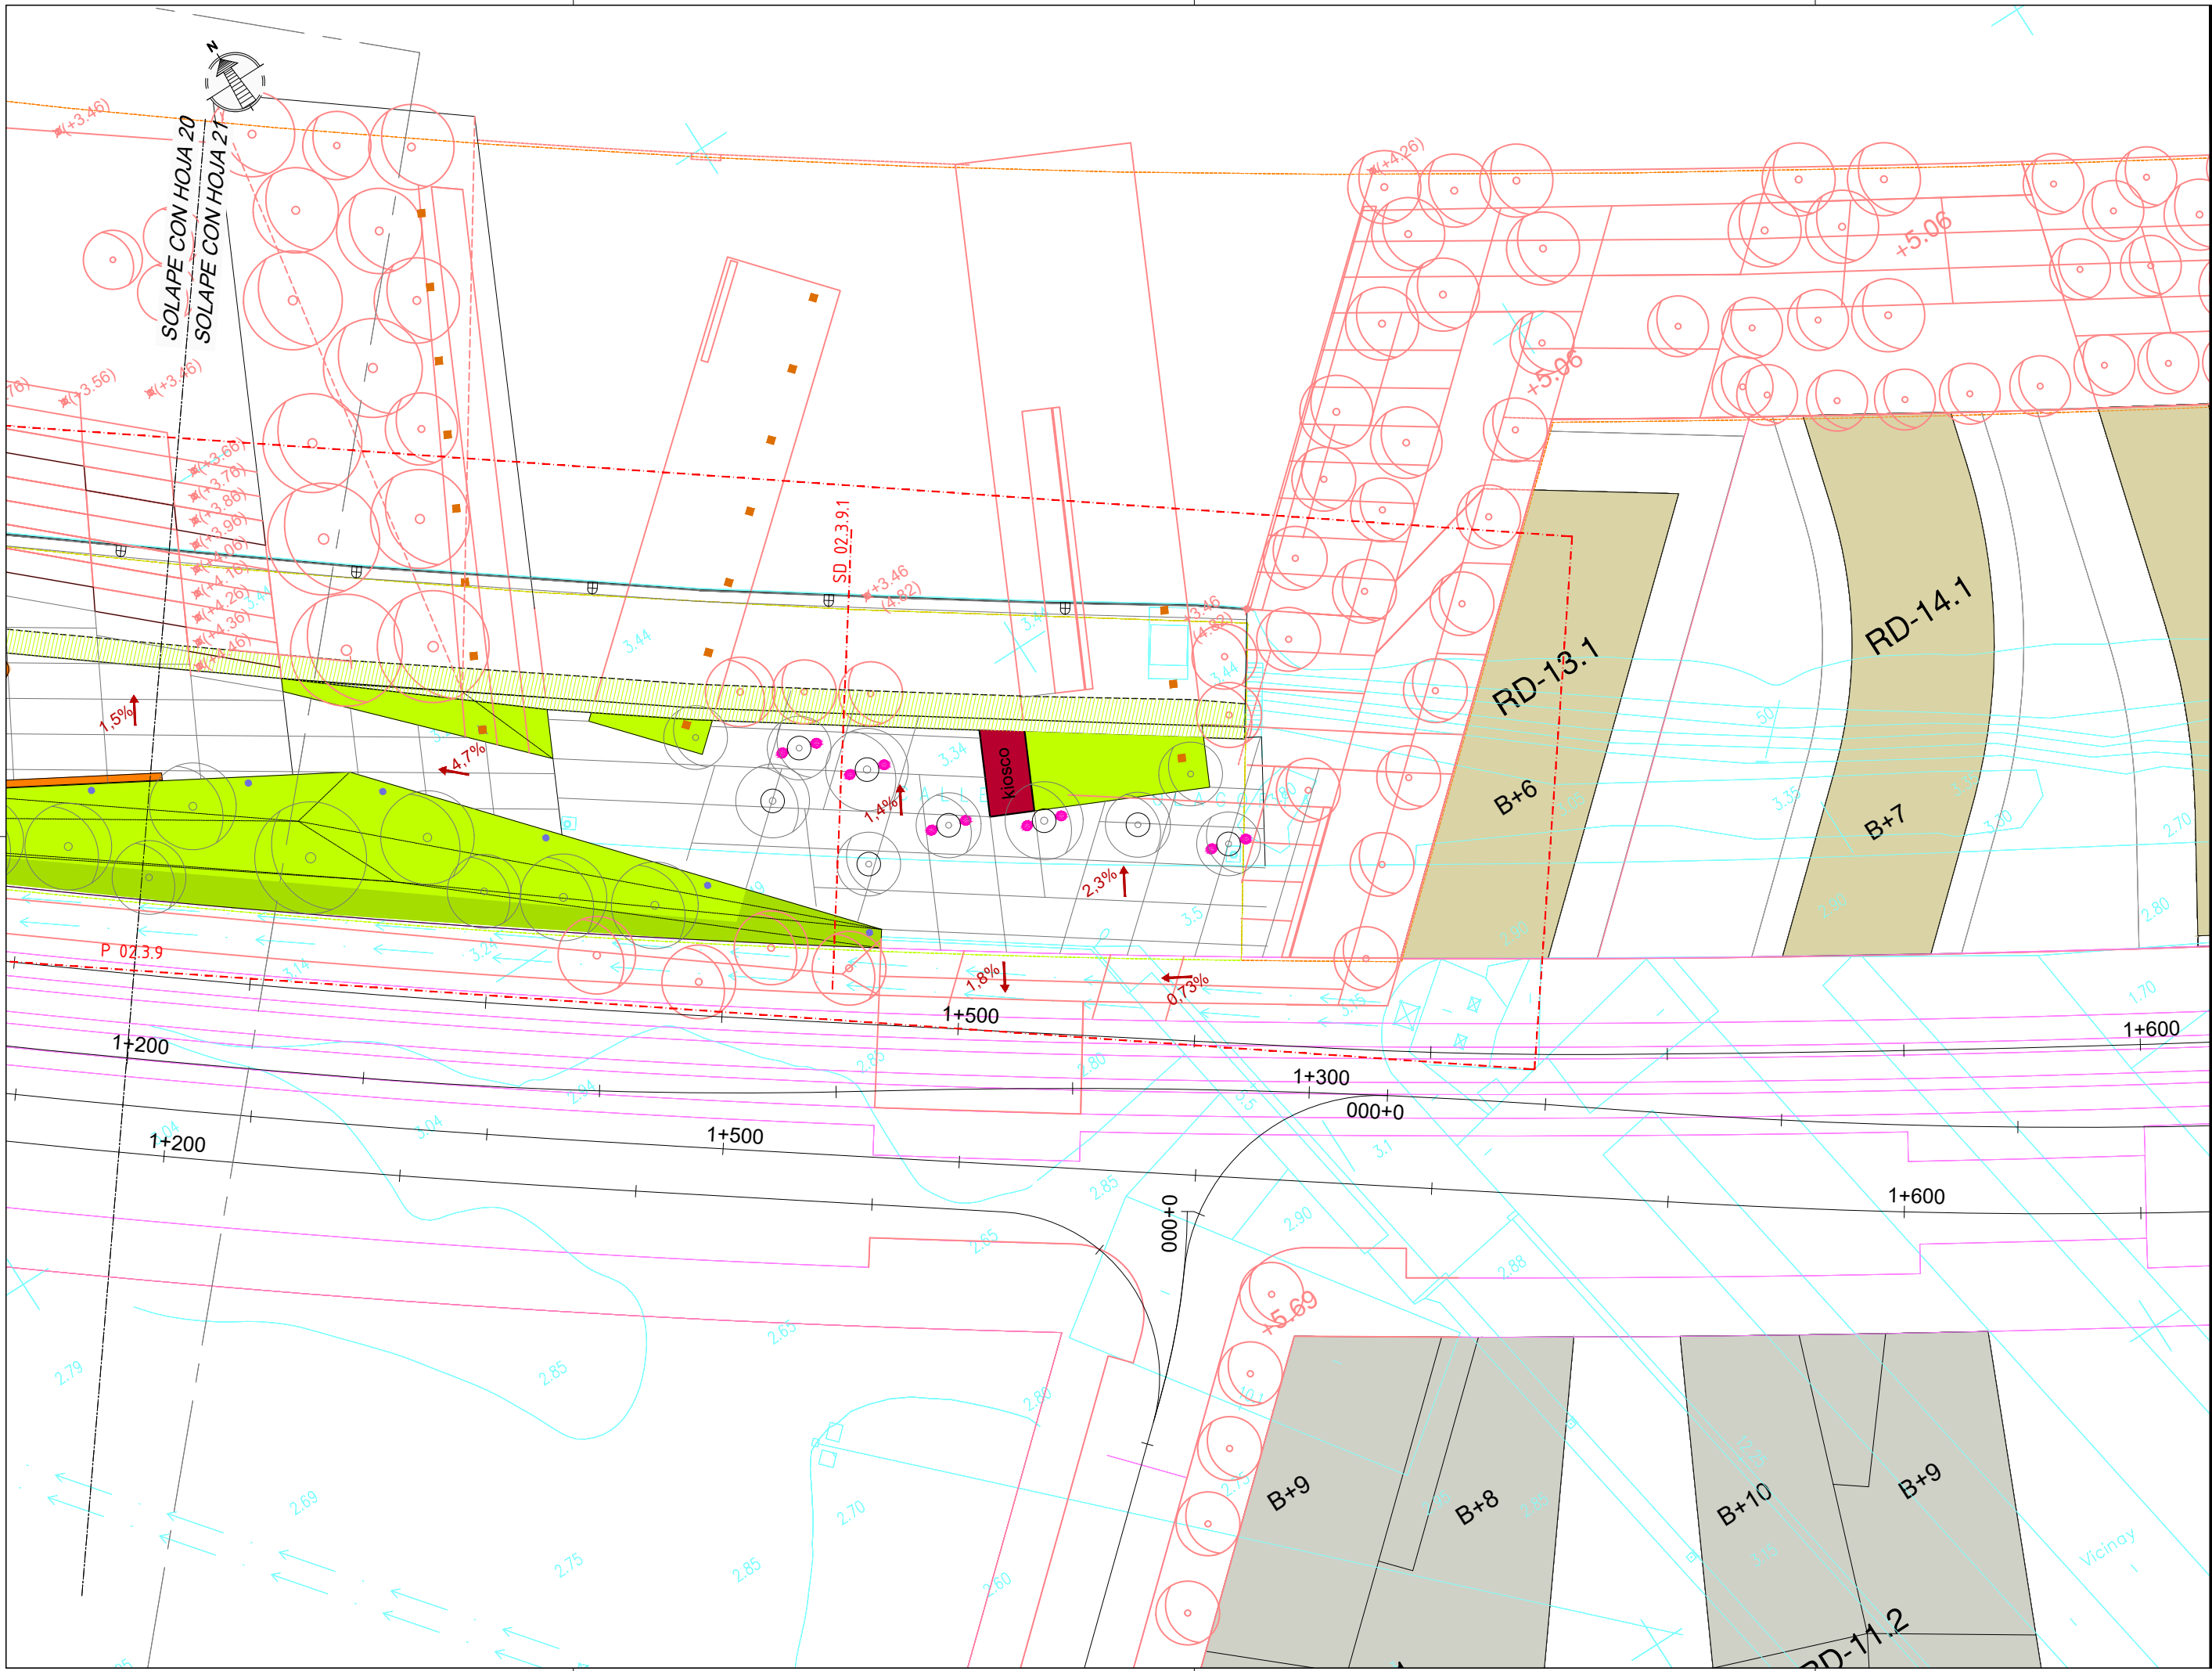



NOTAS:  
 LA PROPIEDAD INTELECTUAL DE ESTE DOCUMENTO ESTÁ PROTEGIDA POR LA LEY.  
 EL USO DE ESTE DOCUMENTO ESTÁ REGULADO POR LOS PLIEGOS DE CONDICIONES DEL PROYECTO. SUS DIMENSIONES SE COMPROBARÁN EN OBRA Y APROBARÁN POR LA D.F. PREVIAMENTE A LA FABRICACIÓN, MONTAJE Y EJECUCIÓN.

PROMOTOR  
 JUNTA DE CONCERTACIÓN DE LA UNIDAD DE EJECUCIÓN UE-1 DE ZORROTZAURRE

PROYECTO  
 12-E-05  
 PROYECTO DE EJECUCIÓN DE LOS ESPACIOS LIBRES DE LA UNIDAD DE EJECUCIÓN UE-1 DE ZORROTZAURRE  
 FASE  
 PROY. DE EJECUCIÓN

PLANO  
 12-E-05

C\_2.1.2  
 PLANTA GENERAL II  
 HOJA DE

ESCALA 22 25


VR.	DOC.	FECHA
V0	BORRADOR	ENE.2015
V1	INICIAL	JUL.2015
V2	DOC. PARA APROBACIÓN DEFINITIVA	DIC.2016
V3	DOC. APROBACIÓN DEFINITIVA	NOV.2017

1/50

09/02/2018  
 COLEGIO OBRAS DE BARRIOS VASCO-NAVARRO  
 EUSKAL HERRIKO INGENIERUEN ELKARTEA OFIZIALA  
 DELEGACIÓE EUSKAL  
 BIZKAIA ORDIZABAITA  
**VISADO BISATUA**

EQUIPO REDACTOR  
 (Arquitectos)  
 - Jorge Cabrera Bartolomé  
 - Conchita de la Villa Riviere  
 - Marta González Cavia  
 - Inma Jansana Ferrer

COLABORADORES  
 (Arquitectos)  
 - Martín González Cavia  
 - Jesús M. Baranda González  
 - Aitor Blanco Moreno  
 - Daria Cichon  
 - João Paulo de Freitas Faria  
 - Mauro André Ribeiro Cardoso  
 - Carlota Socías Cavros

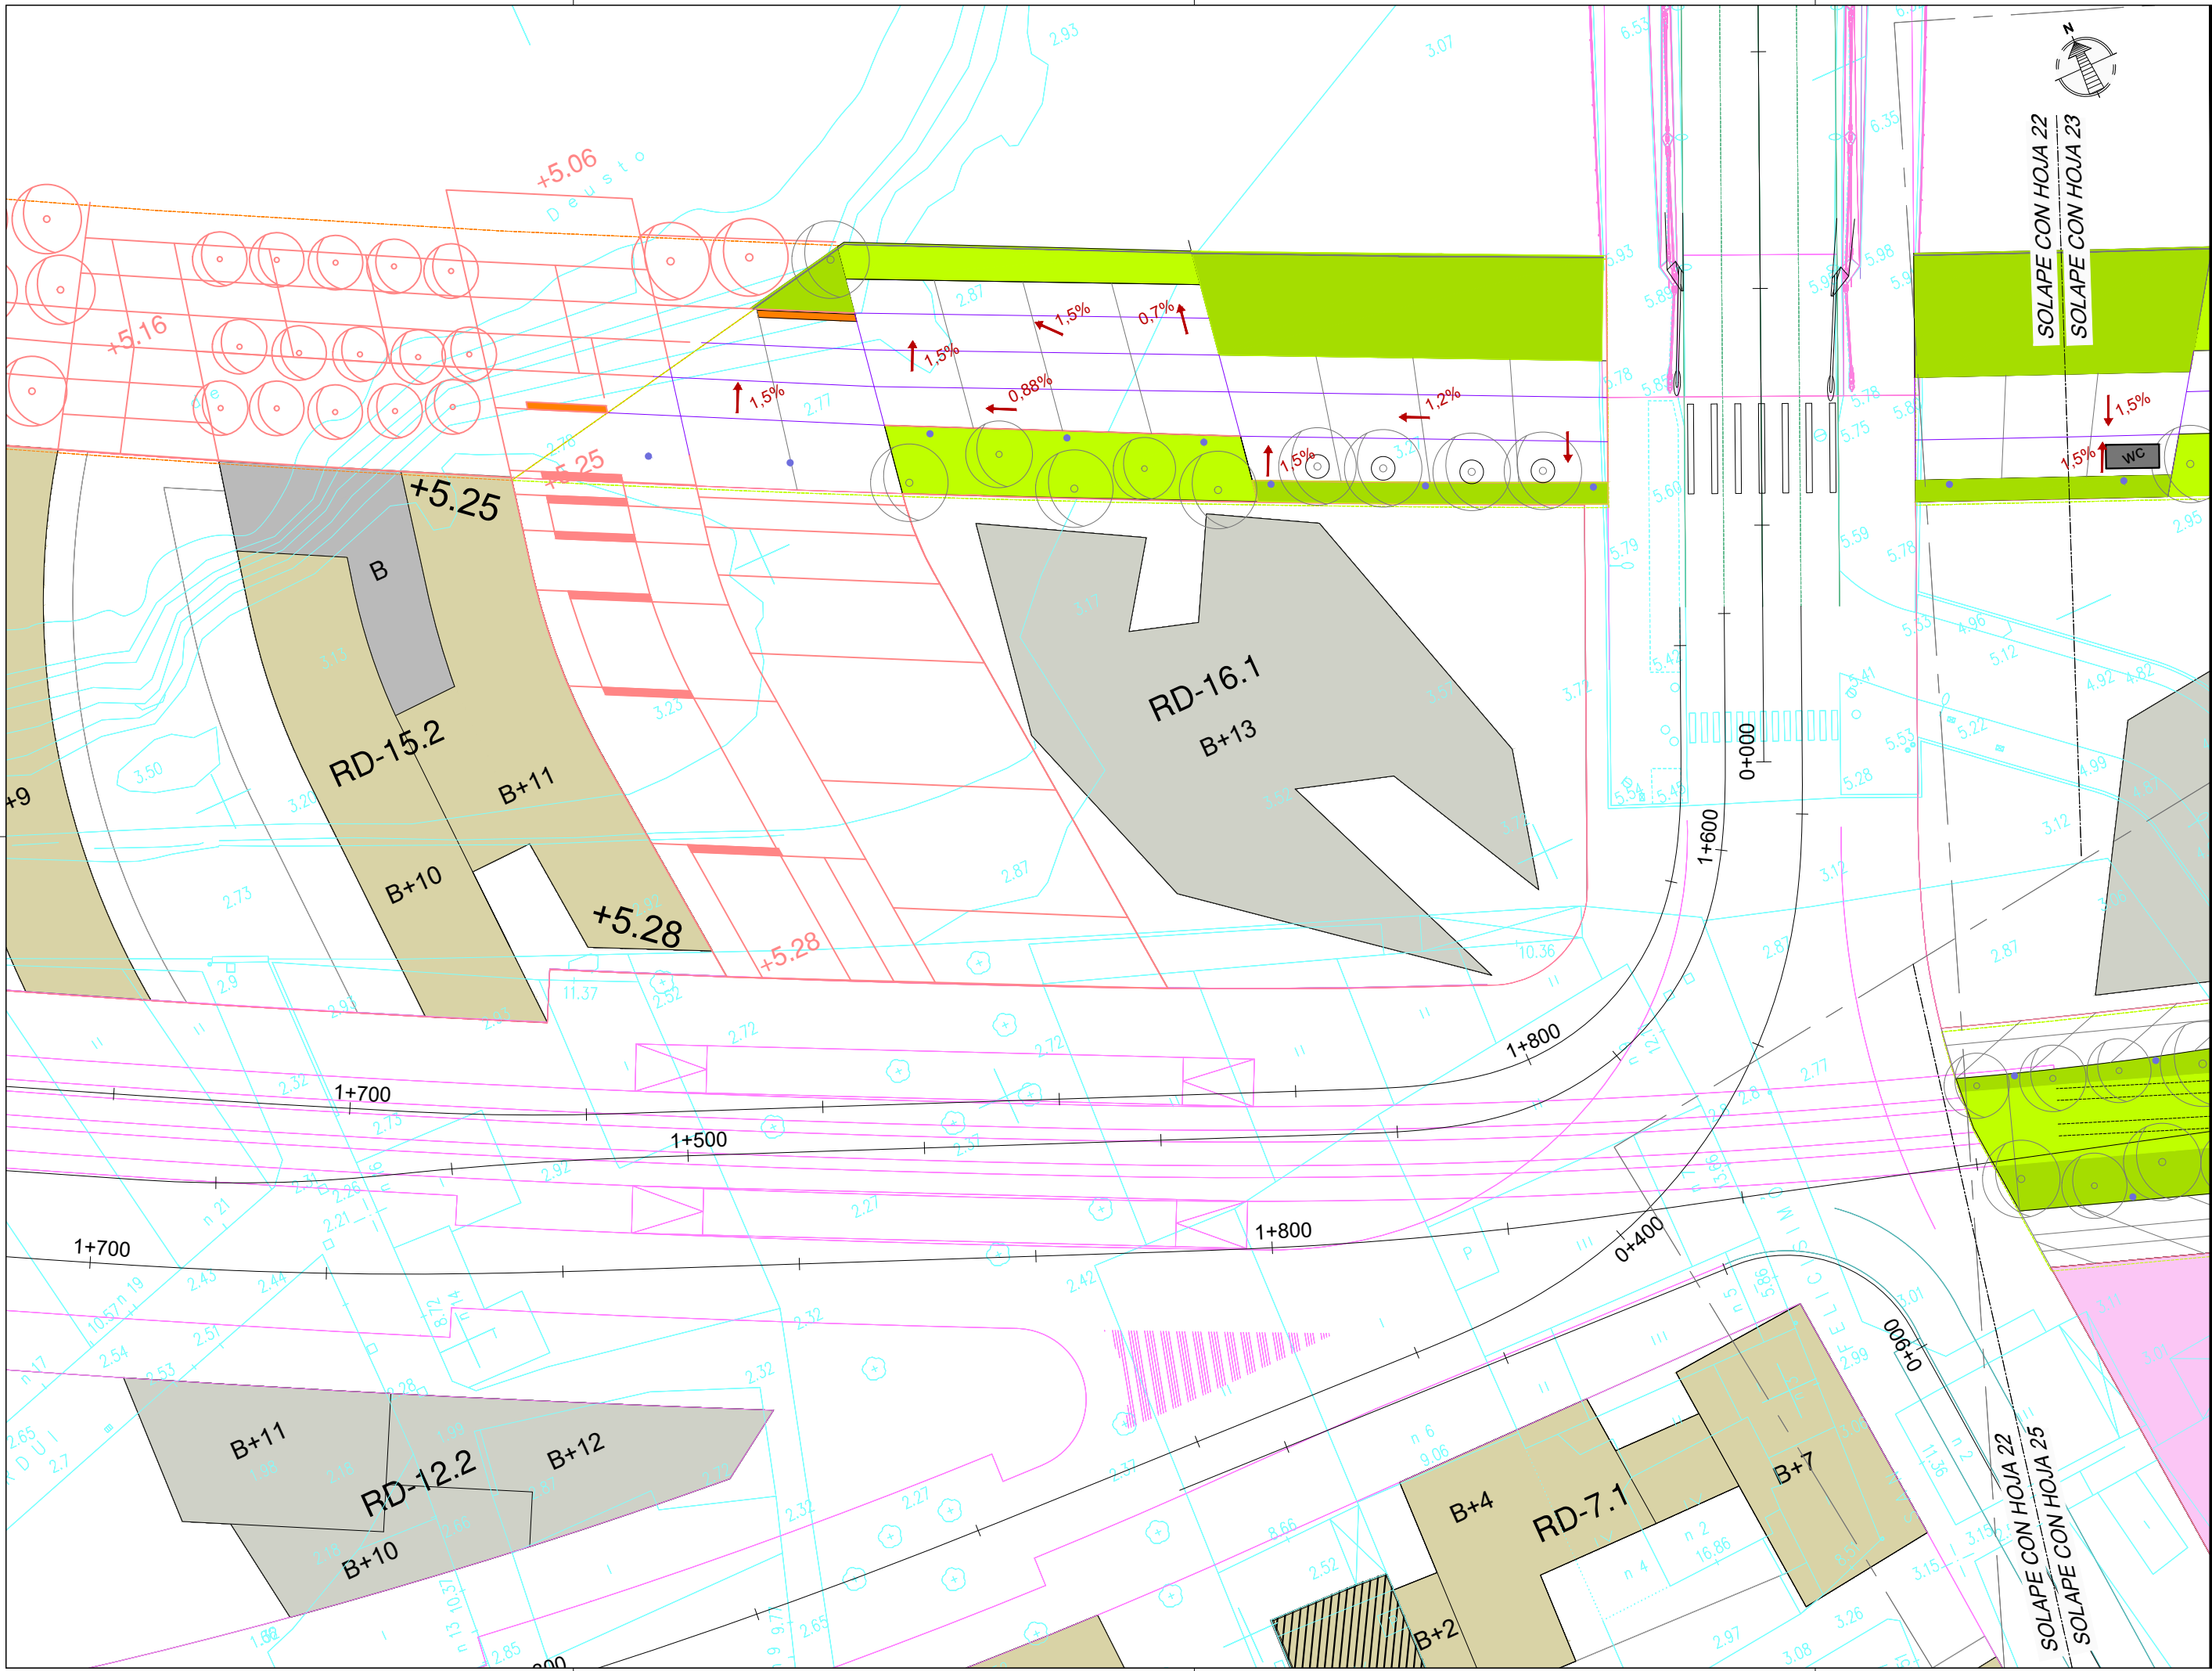

NOTAS:  
 LA PROPIEDAD INTELECTUAL DE ESTE DOCUMENTO ESTÁ PROTEGIDA POR LA LEY.  
 EL USO DE ESTE DOCUMENTO ESTÁ REGULADO POR LOS PLIEGOS DE CONDICIONES DEL PROYECTO. LAS DIMENSIONES SE COMPROBARÁN EN OBRA Y APROBARÁN POR LA D.F. PREVIAMENTE A LA FABRICACIÓN, MONTAJE Y EJECUCIÓN.

PROMOTOR  
 JUNTA DE CONCERTACIÓN DE LA UNIDAD DE EJECUCIÓN UE-1 DE ZORROTZAURRE

PROYECTO  
 12-E-05  
 PROYECTO DE EJECUCIÓN DE LOS ESPACIOS LIBRES DE LA UNIDAD DE EJECUCIÓN UE-1 DE ZORROTZAURRE  
 FASE  
 PROY. DE EJECUCIÓN

PLANO  
 12-E-05

C\_2.1.2  
 PLANTA GENERAL II  
 HOJA DE

ESCALA 23 25


VRS.	DOC.	FECHA
V0	BORRADOR	ENE.2015
V1	INICIAL	JUL.2015
V2	DOC. PARA APROBACIÓN DEFINITIVA	DIC.2016
V3	DOC. APROBACIÓN DEFINITIVA	NOV.2017

09/02/2018  
 COLEGIO OBRAS DE LA VILLA DE PAAUW  
 EUSKAL HERRIKO INGENIARIEN ELKARTEAN ELKARGO OFIZIALA  
 DELEGACIÓNEAN  
 BIZKAIA OBRAREN ZERBITZUA  
**VISADO BISATUA**


EQUIPO REDACTOR  
 (Arquitectos)  
 -Jorge Cabrera Bartolomé  
 -Conchita de la Villa Rivière  
 -Marta González Cavia  
 -Inma Jansana Ferrer

COLABORADORES  
 (Arquitectos)  
 -Martín González Cavia  
 -Jesús M. Baranda González  
 -Aitor Blanco Moreno  
 -Daria Cichon  
 -João Paulo de Freitas Faria  
 -Mauro André Ribeiro Cardoso  
 -Carlota Socías Cavrois

JANSANA DE LA VILLA DE PAAUW ARQUITECTOS

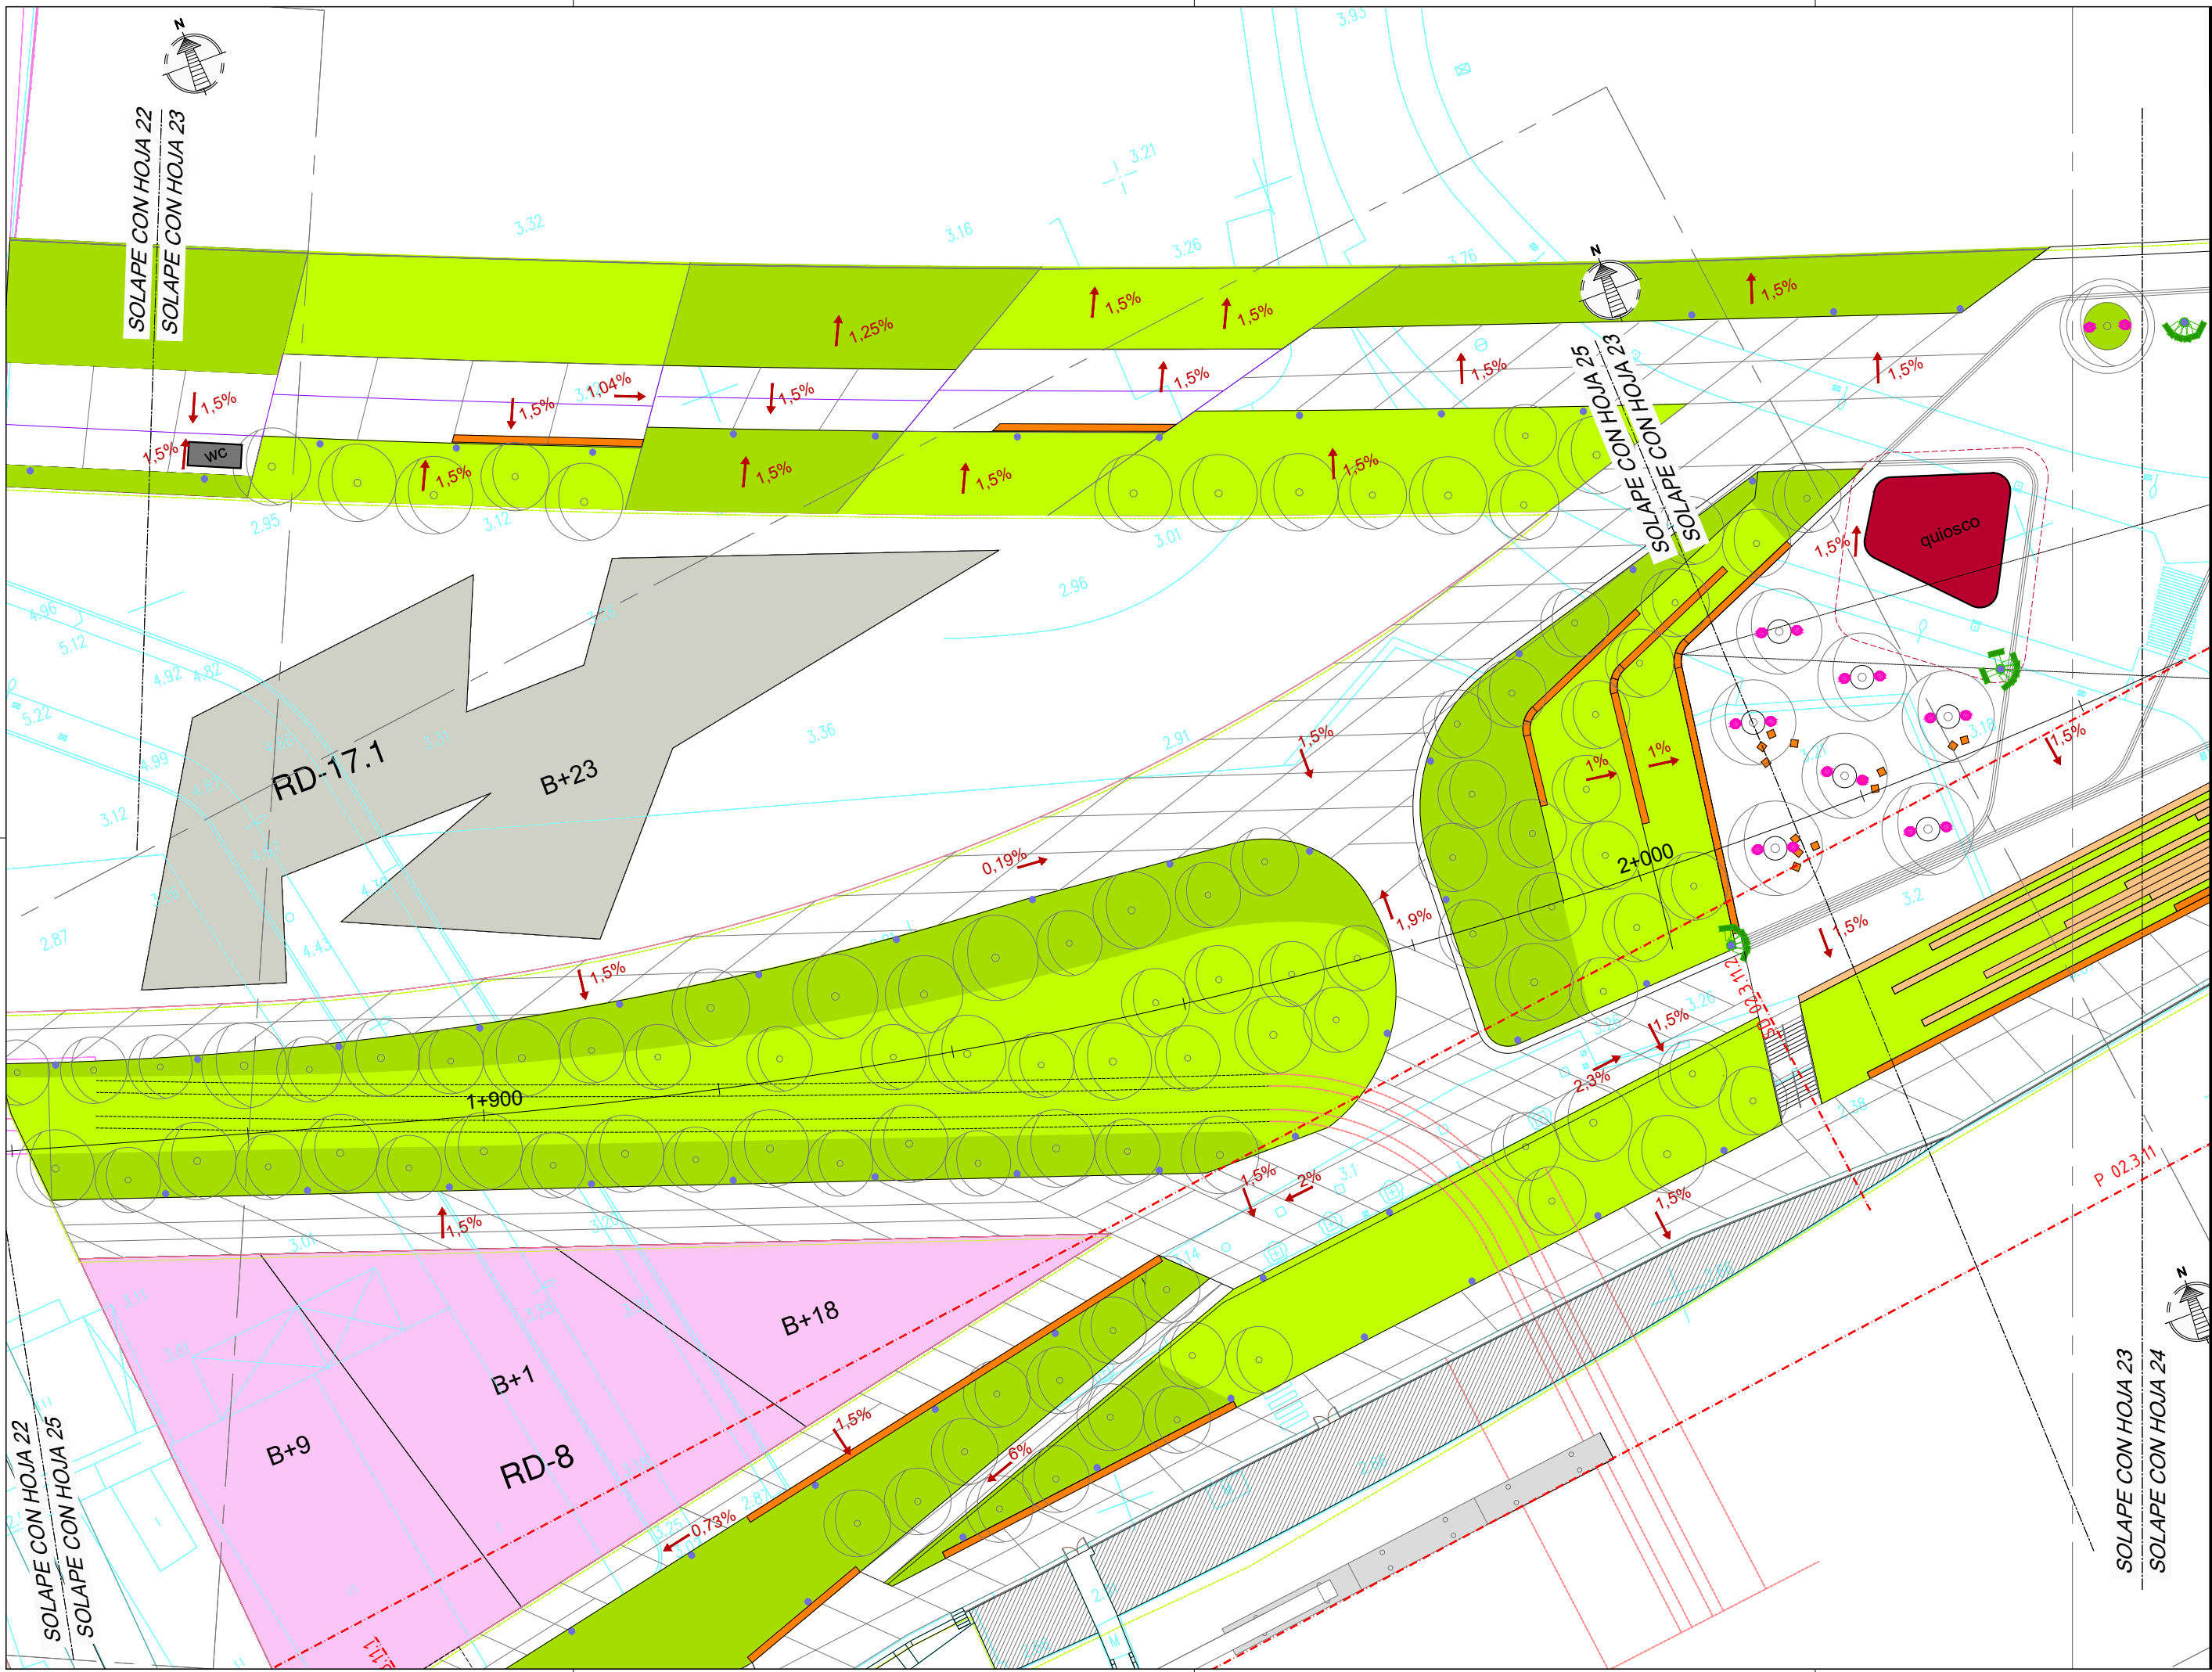



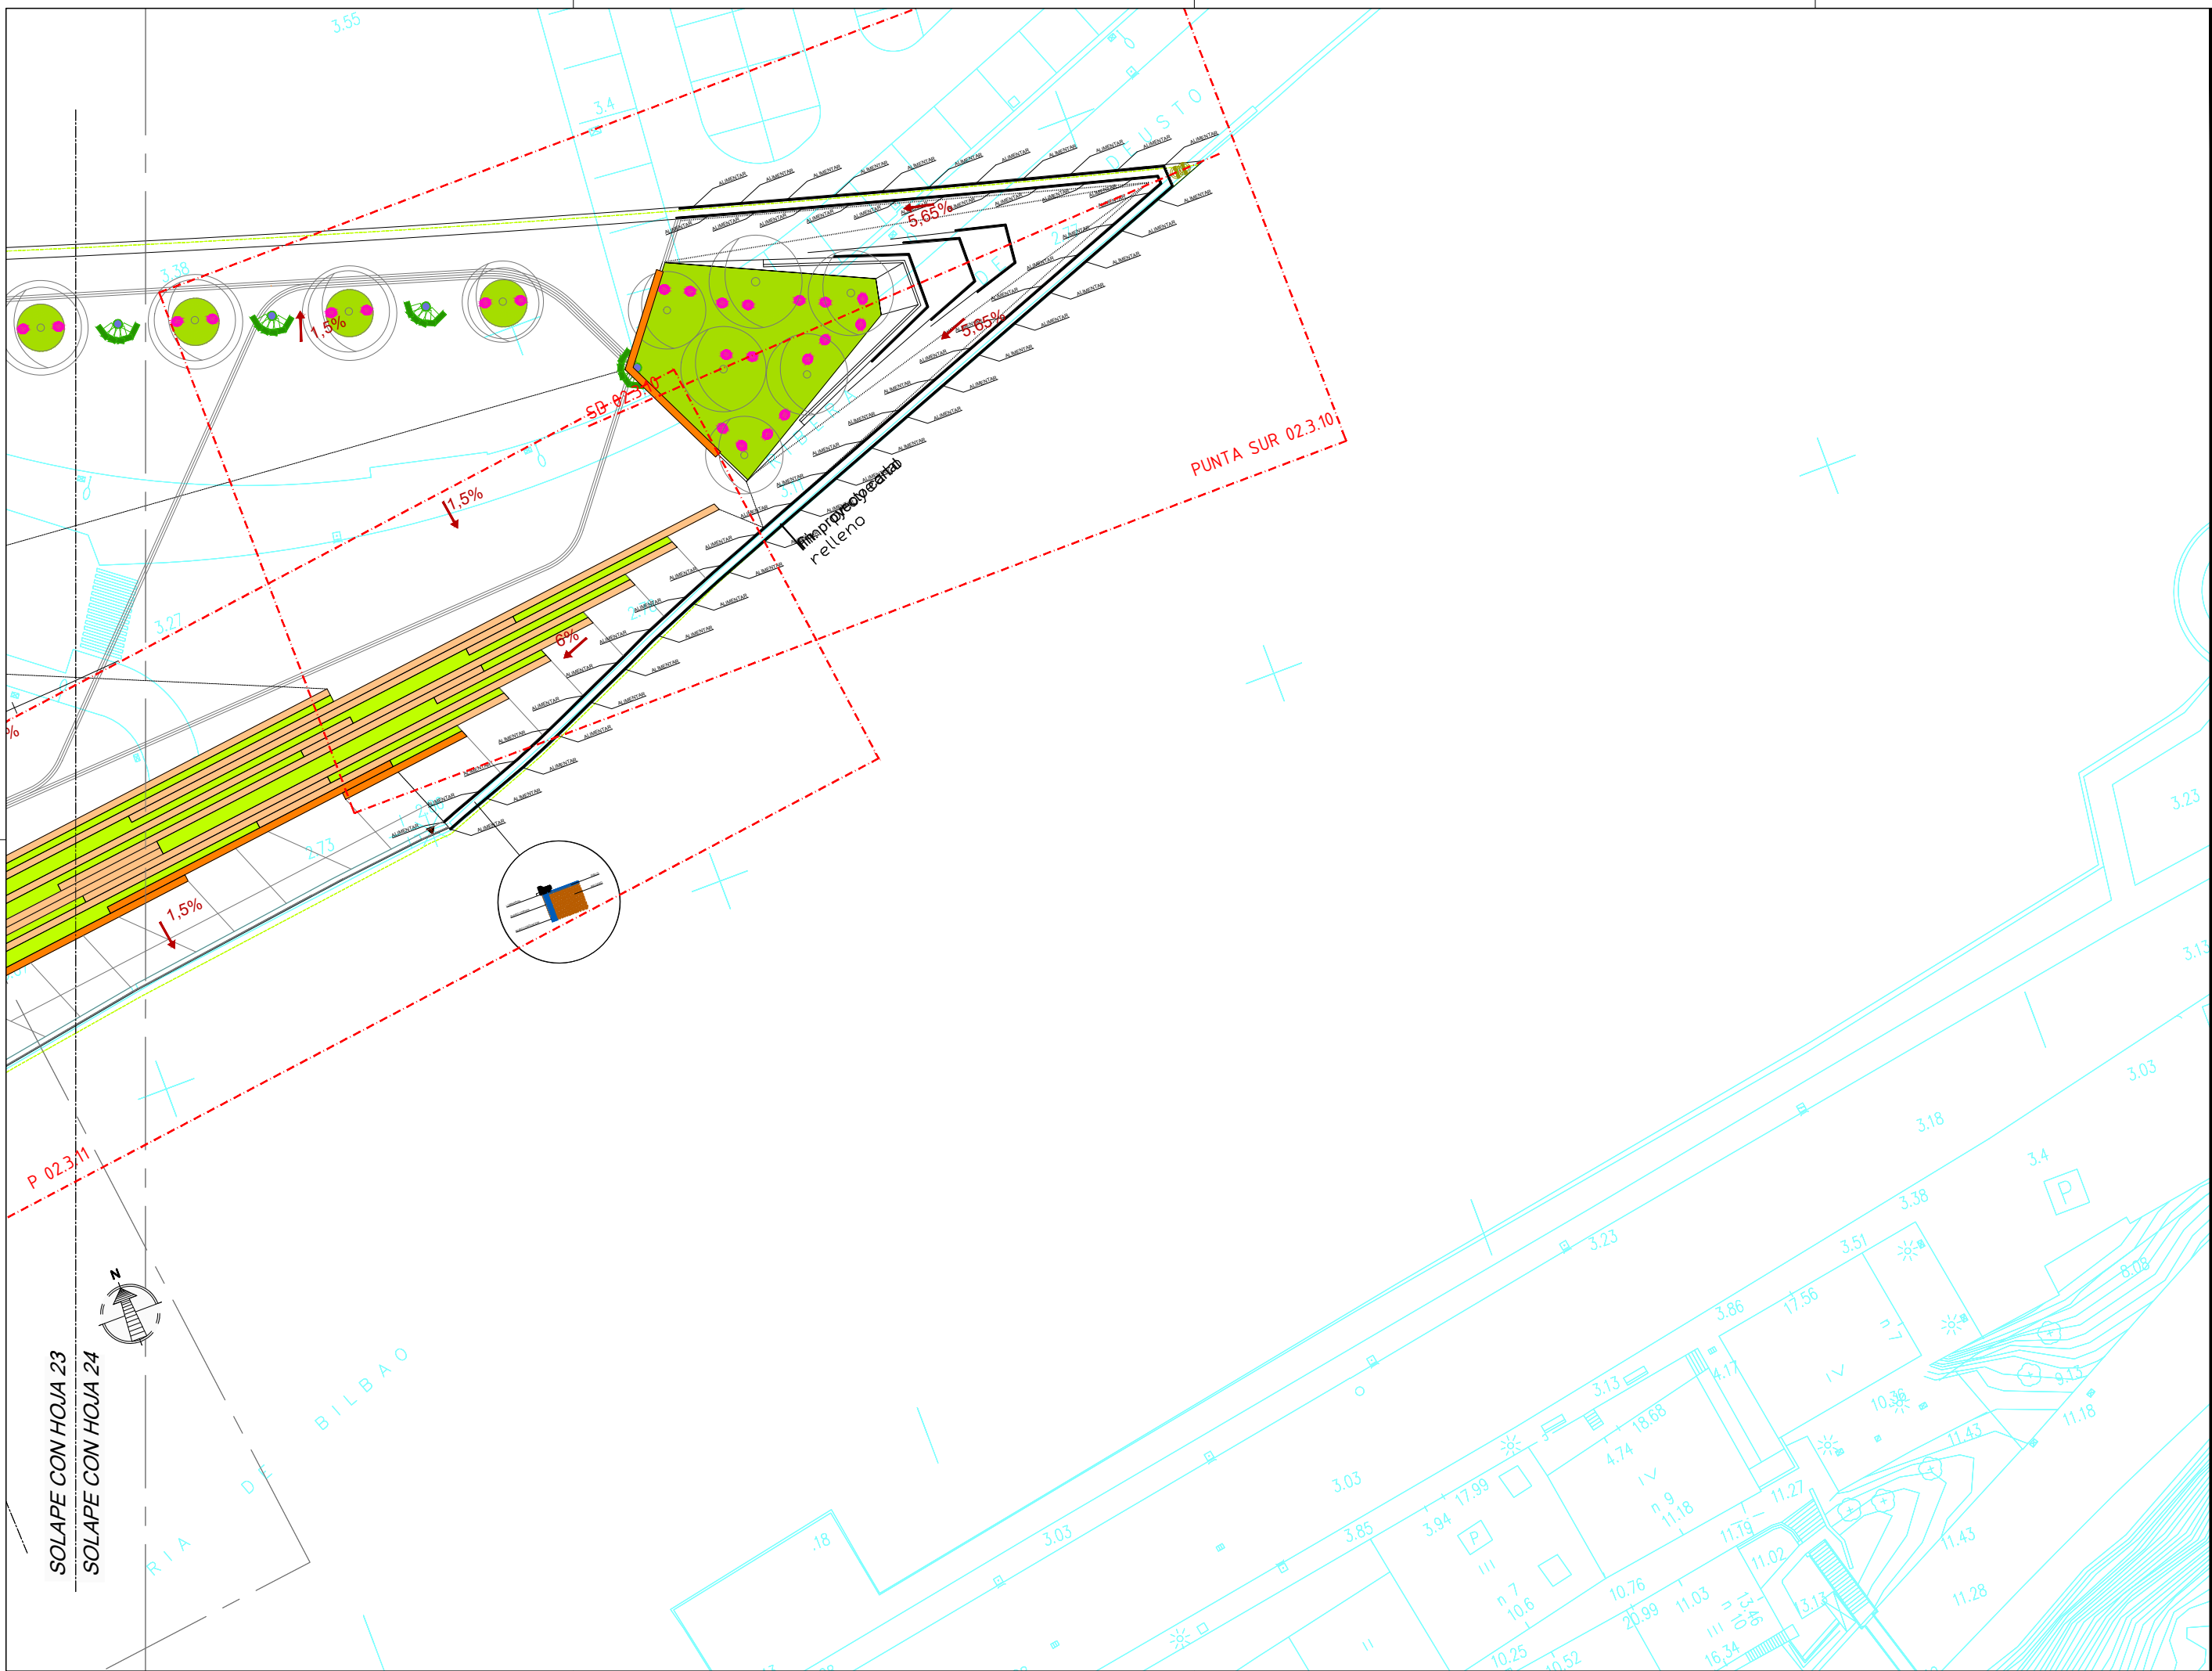

NOTAS:  
 LA PROPIEDAD INTELECTUAL DE ESTE DOCUMENTO ESTÁ PROTEGIDA POR LA LEY.  
 EL USO DE ESTE DOCUMENTO ESTÁ REGULADO POR LOS PLIEGOS DE CONDICIONES DEL PROYECTO. LAS DIMENSIONES SE COMPROBARÁN EN OBRA Y APROBARÁN POR LA D.F. PREVIAMENTE A LA FABRICACIÓN, MONTAJE Y EJECUCIÓN.

PROMOTOR  
 JUNTA DE CONCERTACIÓN DE LA UNIDAD DE EJECUCIÓN UE-1 DE ZORROZAUURRE

PROYECTO  
 12-E-05  
 PROYECTO DE EJECUCIÓN DE LOS ESPACIOS LIBRES DE LA UNIDAD DE EJECUCIÓN UE-1 DE ZORROZAUURRE  
 FASE  
 PROY. DE EJECUCIÓN

PLANO  
 12-E-05

C\_2.1.2  
 PLANTA GENERAL II  
 HOJA DE

ESCALA 24 25


VR.	DOC.	FECHA
V0	BORRADOR	ENE.2015
V1	INICIAL	JUL.2015
V2	DOC. PARA APROBACIÓN DEFINITIVA	DIC.2016
V3	DOC. APROBACIÓN DEFINITIVA	NOV.2017

09/02/2018  
 COLEGIO OBRAS DE LOS HERMANOS VASCO-NABARRO  
 EUSKAL HERRIAN ENBERRIEN ELKARGO OFIZIALA  
 DELEGACION DE LA VILLA DE BILBAO  
 VISADO BISATUA  
 BIZKAINO OBRAS

EQUIPO REDACTOR  
 (Arquitectos)  
 -Jorge Cabrera Bartolomé  
 -Conchita de la Villa Riviere  
 -Marta González Cavia  
 -Inma Jansana Ferrer

COLABORADORES  
 (Arquitectos)  
 -Martín González Cavia  
 -Jesús M. Baranda González  
 -Aitor Blanco Moreno  
 -Daria Cichon  
 -João Paulo de Freitas Faria  
 -Mauro André Ribeiro Cardoso  
 -Carlota Socías Cavrois

SOLAPE CON HOJA 23  
 SOLAPE CON HOJA 24

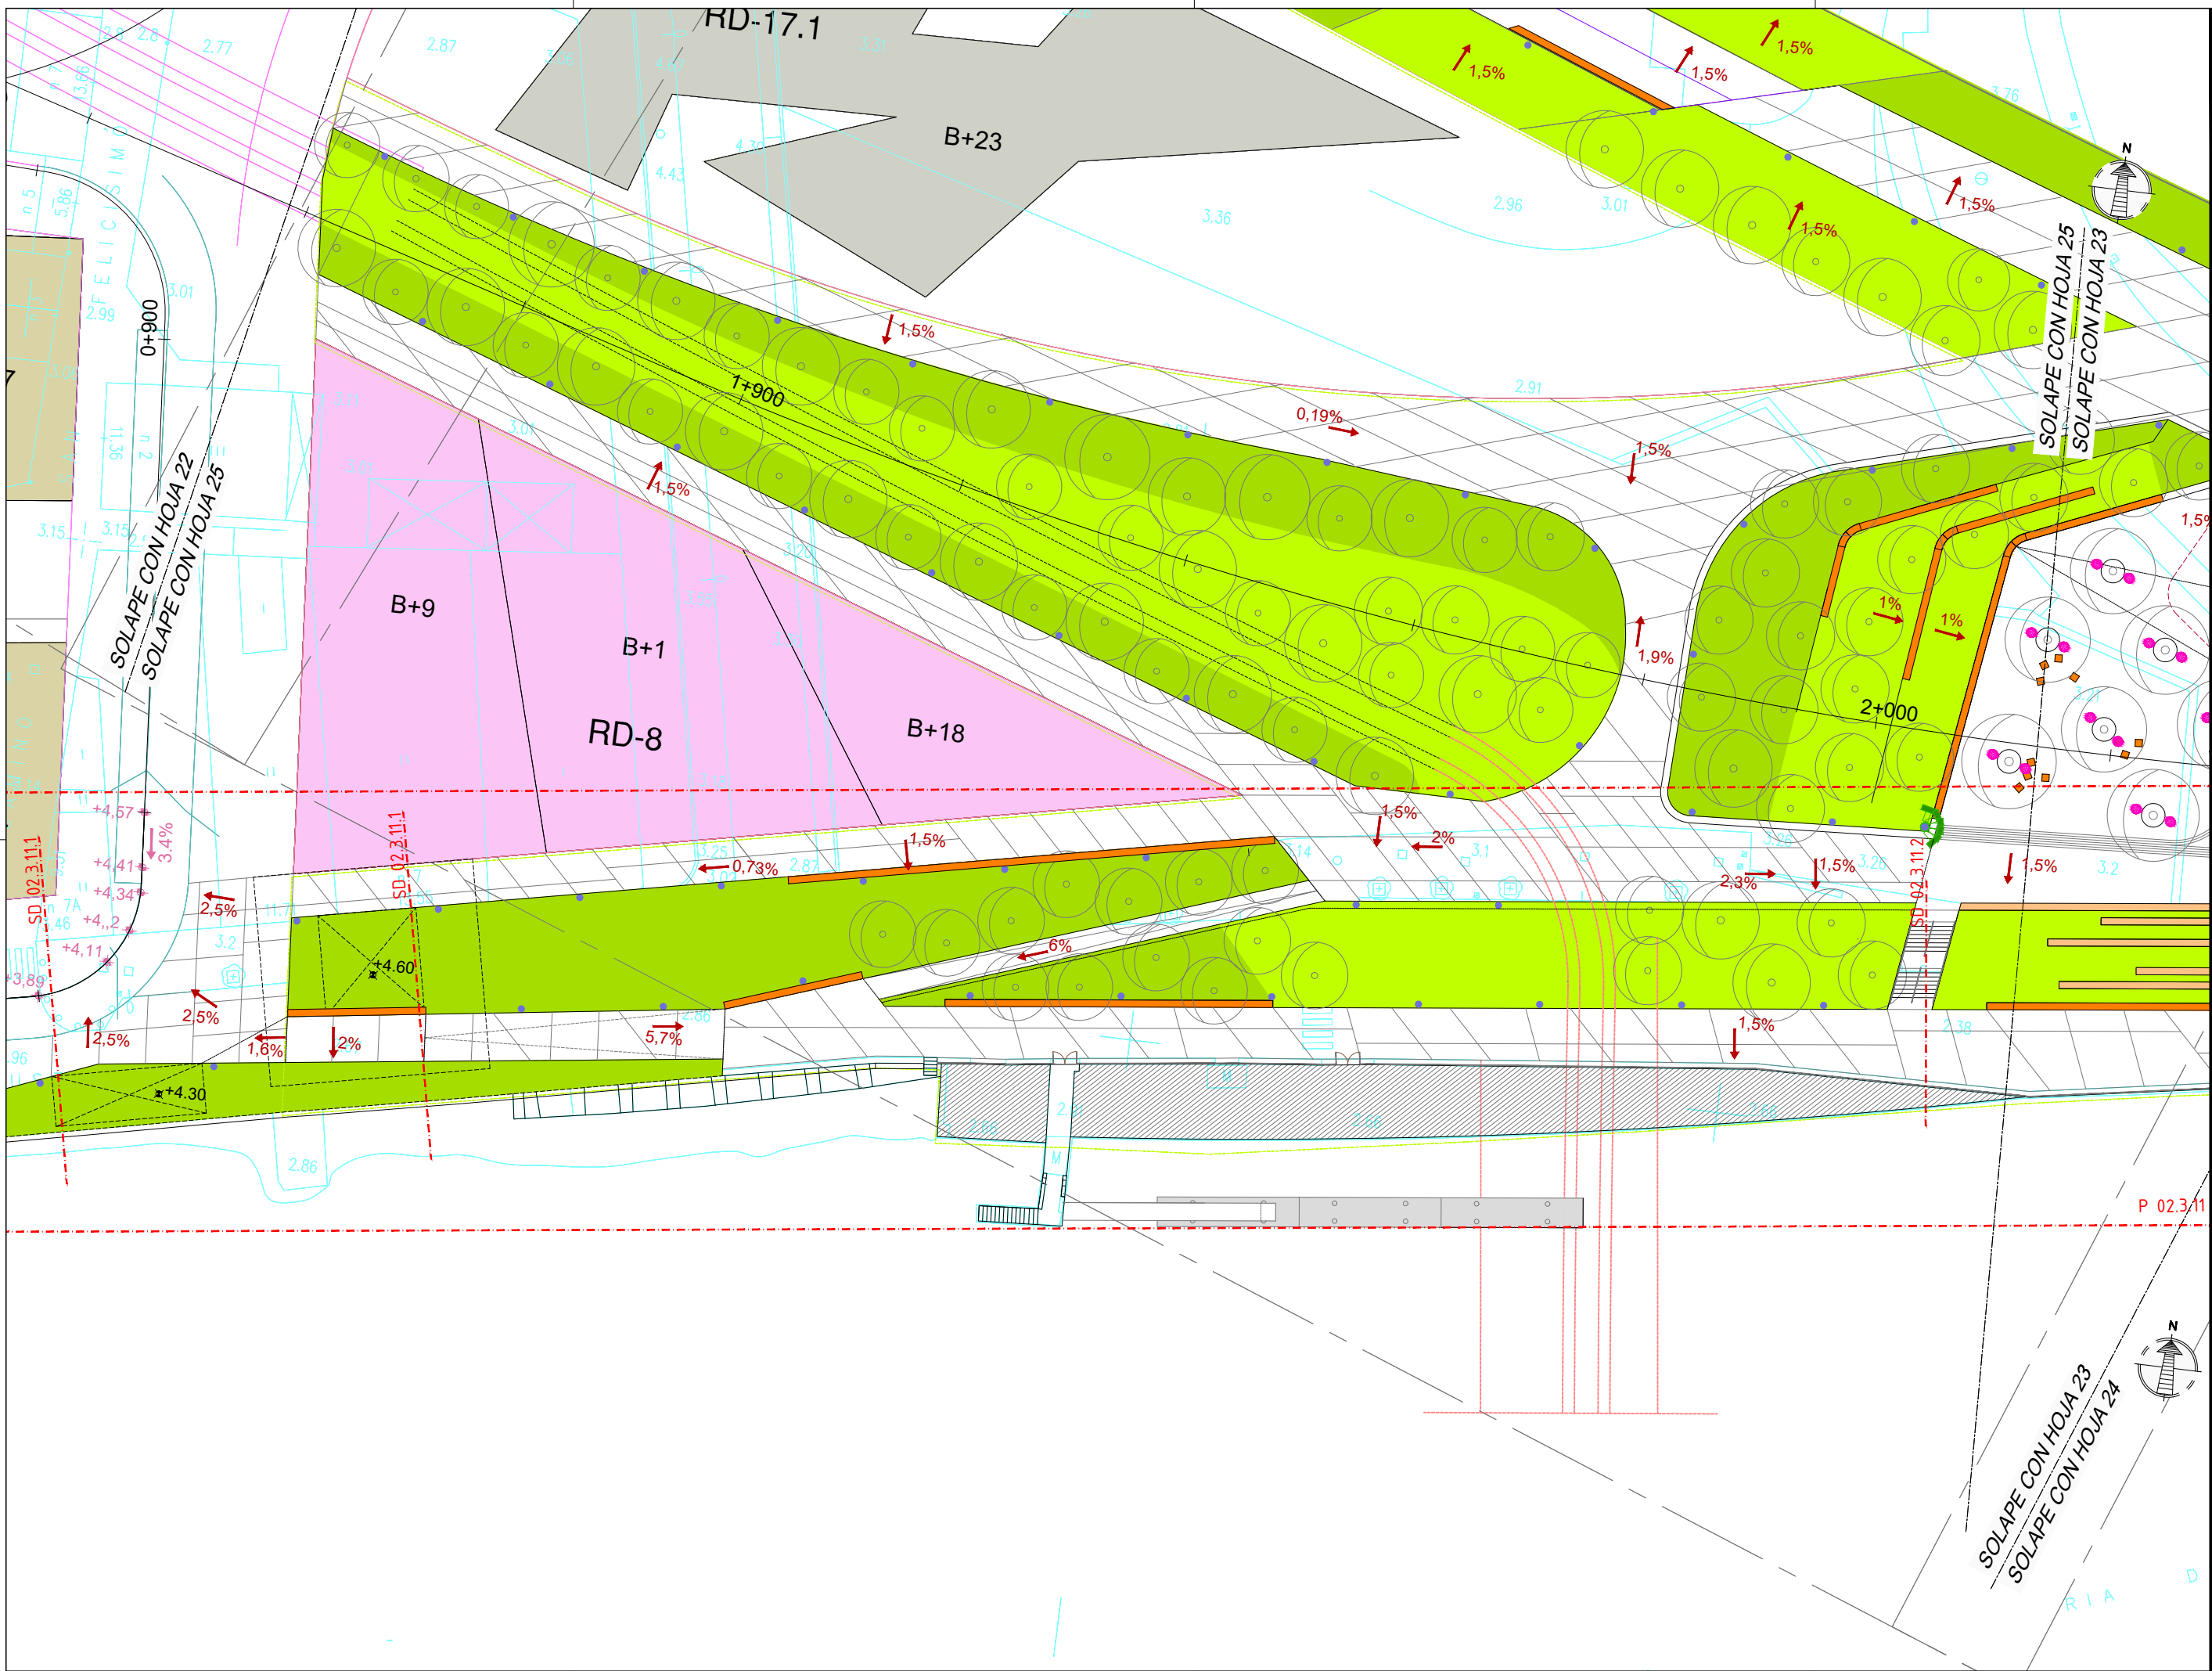

NOTAS:  
 LA PROPIEDAD INTELECTUAL DE ESTE DOCUMENTO ESTÁ PROTEGIDA POR LA LEY.  
 EL USO DE ESTE DOCUMENTO ESTÁ REGULADO POR LOS PLIEGOS DE CONDICIONES DEL PROYECTO. LAS DIMENSIONES SE COMPROBARÁN EN OBRA Y APROBARÁN POR LA D.F. PREVIAMENTE A LA FABRICACIÓN, MONTAJE Y EJECUCIÓN.

PROMOTOR  
 JUNTA DE CONCERTACIÓN DE LA UNIDAD DE EJECUCIÓN UE-1 DE ZORROZAUURRE

PROYECTO  
 12-E-05  
 PROYECTO DE EJECUCIÓN DE LOS ESPACIOS LIBRES DE LA UNIDAD DE EJECUCIÓN UE-1 DE ZORROZAUURRE  
 FASE  
 PROY. DE EJECUCIÓN

PLANO  
 12-E-05

C\_2.1.2

PLANTA GENERAL II HOJA DE

ESCALA 25 25

VRS.	DOC.	FECHA
V0	BORRADOR	ENE.2015
V1	INICIAL	JUL.2015
V2	DOC. PARA APROBACIÓN DEFINITIVA	DIC.2016
V3	DOC. APROBACIÓN DEFINITIVA	NOV.2017

09/02/2018  
 COLEGIO OBRAS DE LA VILLA DE PAAUW  
 EUSKAL HERRIETAN ERREKON ELKARGO OFIZIALA  
 DELEGACIÓNEAN  
 BIZKAINO ORDENATZA  
**VISADO BISATUA**

EQUIPO REDACTOR (Arquitectos)  
 - Jorge Cabrera Bartolomé  
 - Conchita de la Villa Rivière  
 - Marta González Cavia  
 - Inma Jansana Ferrer

COLABORADORES (Arquitectos)  
 - Martín González Cavia  
 - Jesús M. Baranda González  
 - Aitor Blanco Moreno  
 - Daria Cichon  
 - João Paulo de Freitas Faria  
 - Mauro André Ribeiro Cardoso  
 - Carlota Socías Cavois