

NOTAS:  
 LA PROPIEDAD INTELECTUAL DE ESTE DOCUMENTO ESTÁ PROTEGIDA POR LA LEY.  
 EL USO DE ESTE DOCUMENTO ESTÁ REGULADO POR LOS PLIEGOS DE CONDICIONES DEL PROYECTO. SUS DIMENSIONES SE COMPROBARÁN EN OBRA Y APROBARÁN POR LA D.F. PREVIAMENTE A LA FABRICACIÓN, MONTAJE Y EJECUCIÓN.

PROMOTOR  
 JUNTA DE CONCERTACIÓN DE LA UNIDAD DE EJECUCIÓN UE-1 DE ZORROTZAURRE

PROYECTO  
 12-E-05  
 PROYECTO DE EJECUCIÓN DE LOS ESPACIOS LIBRES DE LA UNIDAD DE EJECUCIÓN UE-1 DE ZORROTZAURRE  
 FASE  
 PROY. DE EJECUCIÓN

PLANO  
 12-E-05  
 C\_6.1.1

REPLANTEOS Y RASANTES  
 HOJA DE  
 ESCALA 1 25


1/500 A3

VRS.	DOC.	FECHA
V0	BORRADOR	ENE.2015
V1	INICIAL	JUL.2015
V2	DOC. PARA APROBACIÓN DEFINITIVA	DIC.2016
V3	DOC. APROBACIÓN DEFINITIVA	NOV.2017

09/02/2018  
 COLEGIO OBRAS DE RECONSTRUCCIÓN DE LOS BARRIOS VASCO-NARRIO  
 EUSKAL HERRIAKON EN EL CARGO OFICIAL  
 DELEGACION EN EL TERRITORIO DE EIZKANO ORDENANZA  
**VISADO BISATUA**

EQUIPO REDACTOR  
 (Arquitectos)  
 - Jorge Cabrera Bartolomé  
 - Conchita de la Villa Rivière  
 - Marta González Cavia  
 - Inma Jansana Ferrer

COLABORADORES  
 (Arquitectos)  
 - Martín González Cavia  
 - Jesús M. Baranda González  
 - Aitor Blanco Moreno  
 - Daria Cichon  
 - João Paulo de Freitas Faria  
 - Mauro André Ribeiro Cardoso  
 - Carlota Socías Cavrois

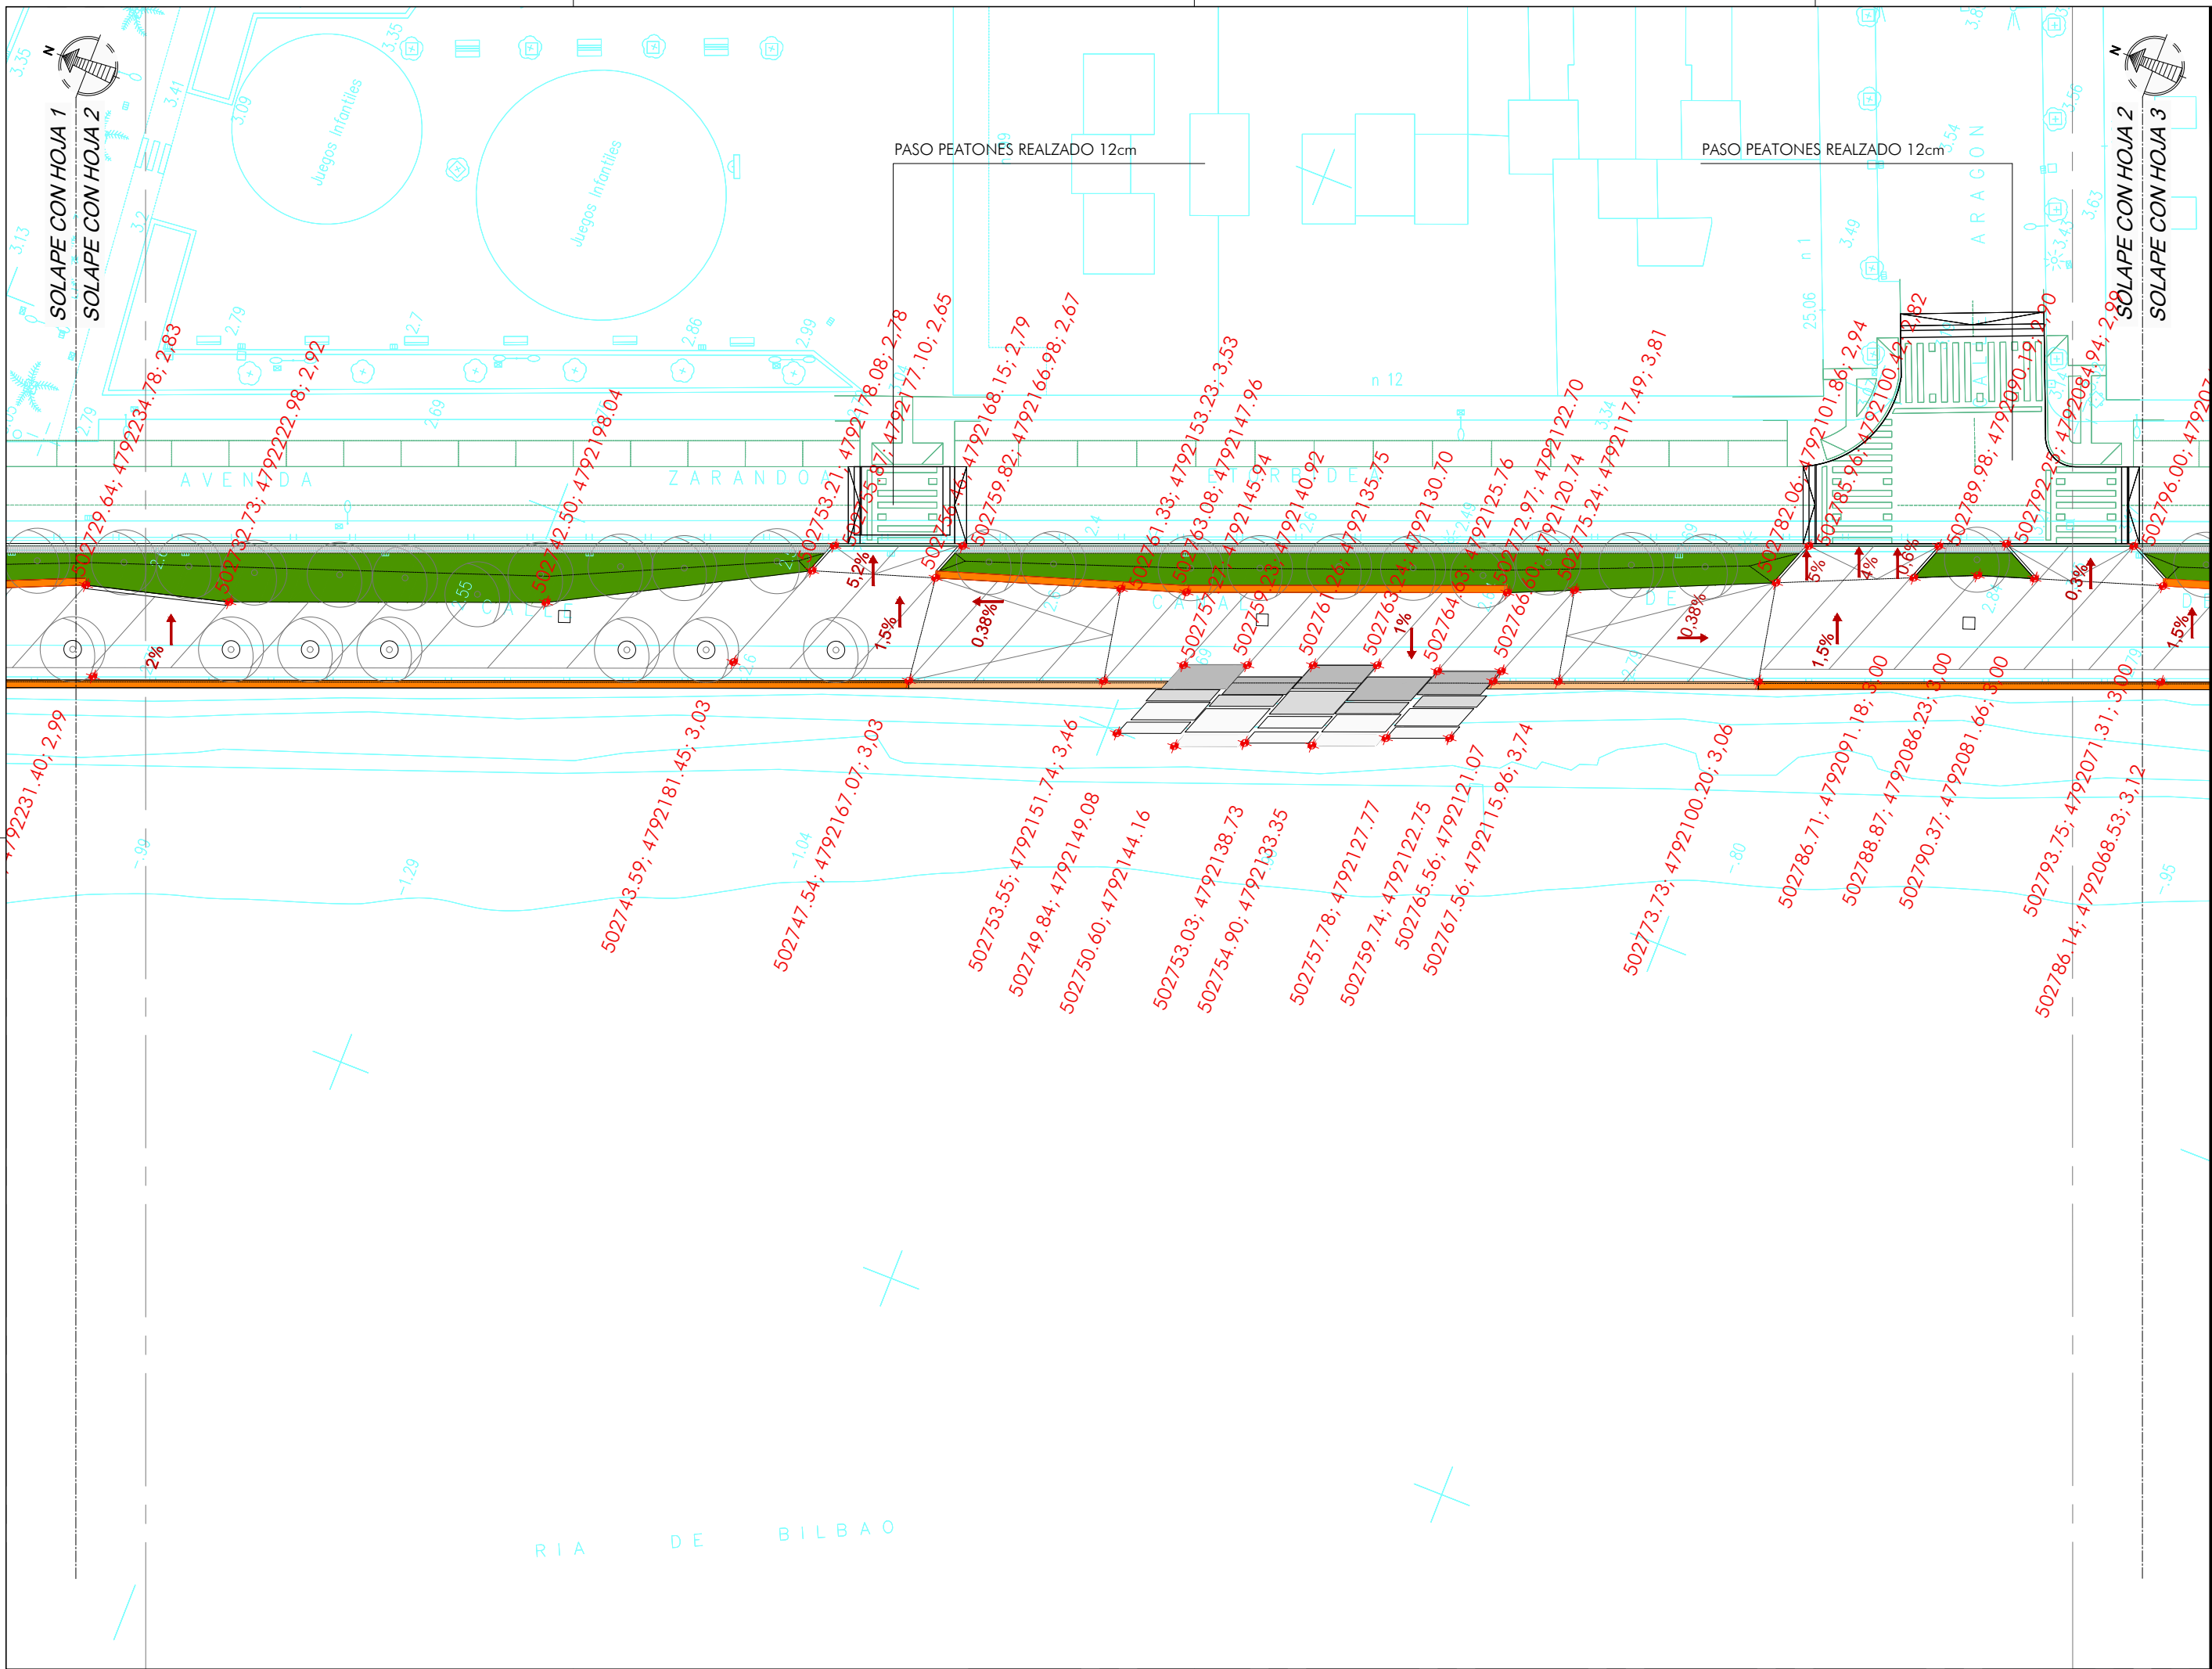

NOTAS:  
 LA PROPIEDAD INTELLECTUAL DE ESTE DOCUMENTO ESTÁ PROTEGIDA POR LA LEY.  
 EL USO DE ESTE DOCUMENTO ESTÁ REGULADO POR LOS PLIEGOS DE CONDICIONES DEL PROYECTO. LAS DIMENSIONES SE COMPROBARÁN EN OBRA Y APROBARÁN POR LA D.F. PREVIAMENTE A LA FABRICACIÓN, MONTAJE Y EJECUCIÓN.

PROMOTOR  
 JUNTA DE CONCERTACIÓN DE LA UNIDAD DE EJECUCIÓN UE-1 DE ZORROTZAURRE

PROYECTO  
 12-E-05  
 PROYECTO DE EJECUCIÓN DE LOS ESPACIOS LIBRES DE LA UNIDAD DE EJECUCIÓN UE-1 DE ZORROTZAURRE  
 FASE  
 PROY. DE EJECUCIÓN

PLANO  
 12-E-05  
 C\_6.1.1

REPLANTEOS Y RASANTES  
 HOJA DE  
 ESCALA 2 25


VRS.	DOC.	FECHA
V0	BORRADOR	ENE.2015
V1	INICIAL	JUL.2015
V2	DOC. PARA APROBACIÓN DEFINITIVA	DIC.2016
V3	DOC. APROBACIÓN DEFINITIVA	NOV.2017

09/02/2018  
 COLEGIO OBRAS DE LA VILLA DE PAAUW  
 EUSKAL HERIKO ENBETOS VASCO-NABARRO  
 EUSKAL HERIKO ENBETOS VASCO-NABARRO  
 DELEGACION VIZCAYA  
 BIZKAIA ORDINAZA  
**VISADO BISATUA**

EQUIPO REDACTOR  
 (Arquitectos)  
 - Jorge Cabrera Bartolomé  
 - Conchita de la Villa Rivière  
 - Marta González Cavia  
 - Inma Jansana Ferrer

COLABORADORES  
 (Arquitectos)  
 - Martín González Cavia  
 - Jesús M. Baranda González  
 - Aitor Blanco Moreno  
 - Daria Cichon  
 - João Paulo de Freitas Faria  
 - Mauro André Ribeiro Cardoso  
 - Carlota Socías Cavrois



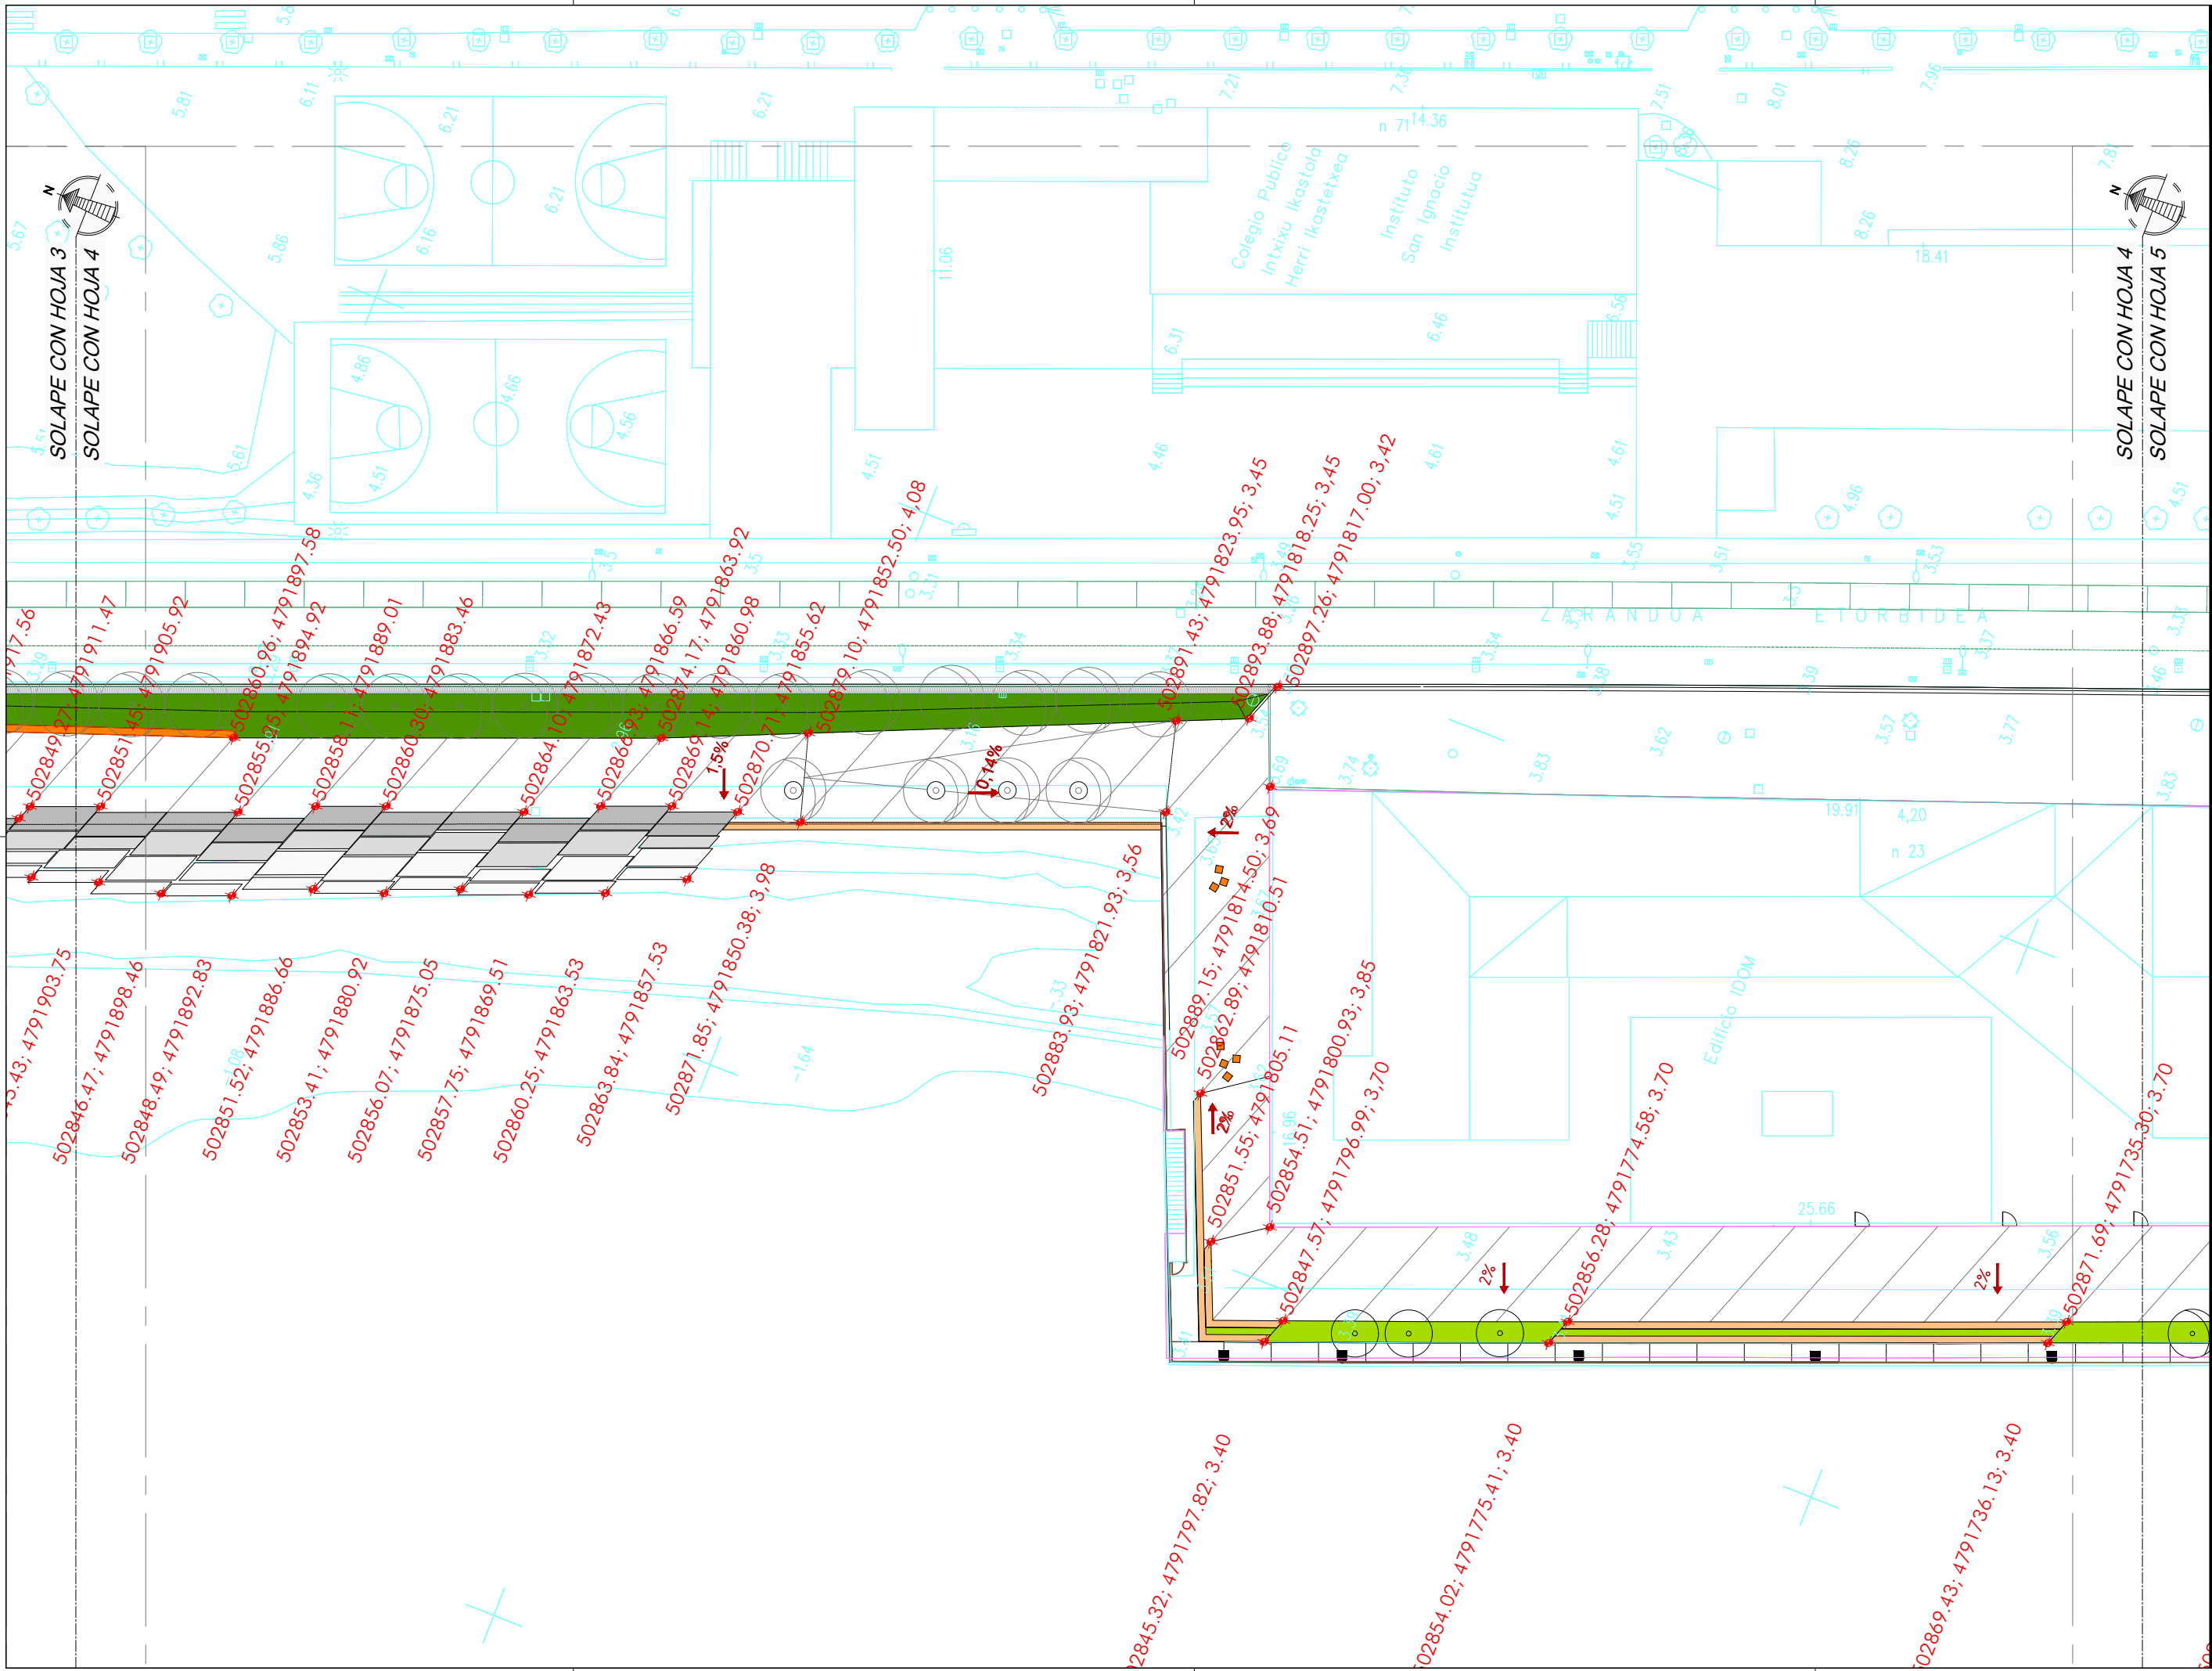

NOTAS:  
 LA PROPIEDAD INTELECTUAL DE ESTE DOCUMENTO ESTÁ PROTEGIDA POR LA LEY.  
 EL USO DE ESTE DOCUMENTO ESTÁ REGULADO POR LOS PLEGOS DE CONDICIONES DEL PROYECTO. LAS DIMENSIONES SE COMPROBARÁN EN OBRA Y APROBARÁN POR LA D.F. PREVIAMENTE A LA FABRICACIÓN, MONTAJE Y EJECUCIÓN.

PROMOTOR  
 JUNTA DE CONCERTACIÓN DE LA UNIDAD DE EJECUCIÓN UE-1 DE ZORROTZAURRE

PROYECTO  
 12-E-05  
 PROYECTO DE EJECUCIÓN DE LOS ESPACIOS LIBRES DE LA UNIDAD DE EJECUCIÓN UE-1 DE ZORROTZAURRE  
 FASE  
 PROY. DE EJECUCIÓN

PLANO  
 12-E-05  
 C\_6.1.1


REPLANTEOS Y RASANTES  
 HOJA DE  
 ESCALA 4 25

VRS.	DOC.	FECHA
V0	BORRADOR	ENE.2015
V1	INICIAL	JUL.2015
V2	DOC. PARA APROBACIÓN DEFINITIVA	DIC.2016
V3	DOC. APROBACIÓN DEFINITIVA	NOV.2017

09/02/2018  
 COLEGIO OBRAS DE RECONSTRUCCIÓN VASCO-NARRIO  
 EUSKAL HERRIKO ENBETUEN ELKARGO OFIZIALA  
 DELEGACIONEAN  
 BIZKAINO ORDENATZA  
**VISADO BISATUA**

EQUIPO REDACTOR  
 (Arquitectos)  
 - Jorge Cabrera Bartolomé  
 - Conchita de la Villa Rivière  
 - Marta González Cavia  
 - Inma Jansana Ferrer

COLABORADORES  
 (Arquitectos)  
 - Martín González Cavia  
 - Jesús M. Baranda González  
 - Aitor Blanco Moreno  
 - Daria Cichon  
 - João Paulo de Freitas Faria  
 - Mauro André Ribeiro Cardoso  
 - Carlota Socías Cavois

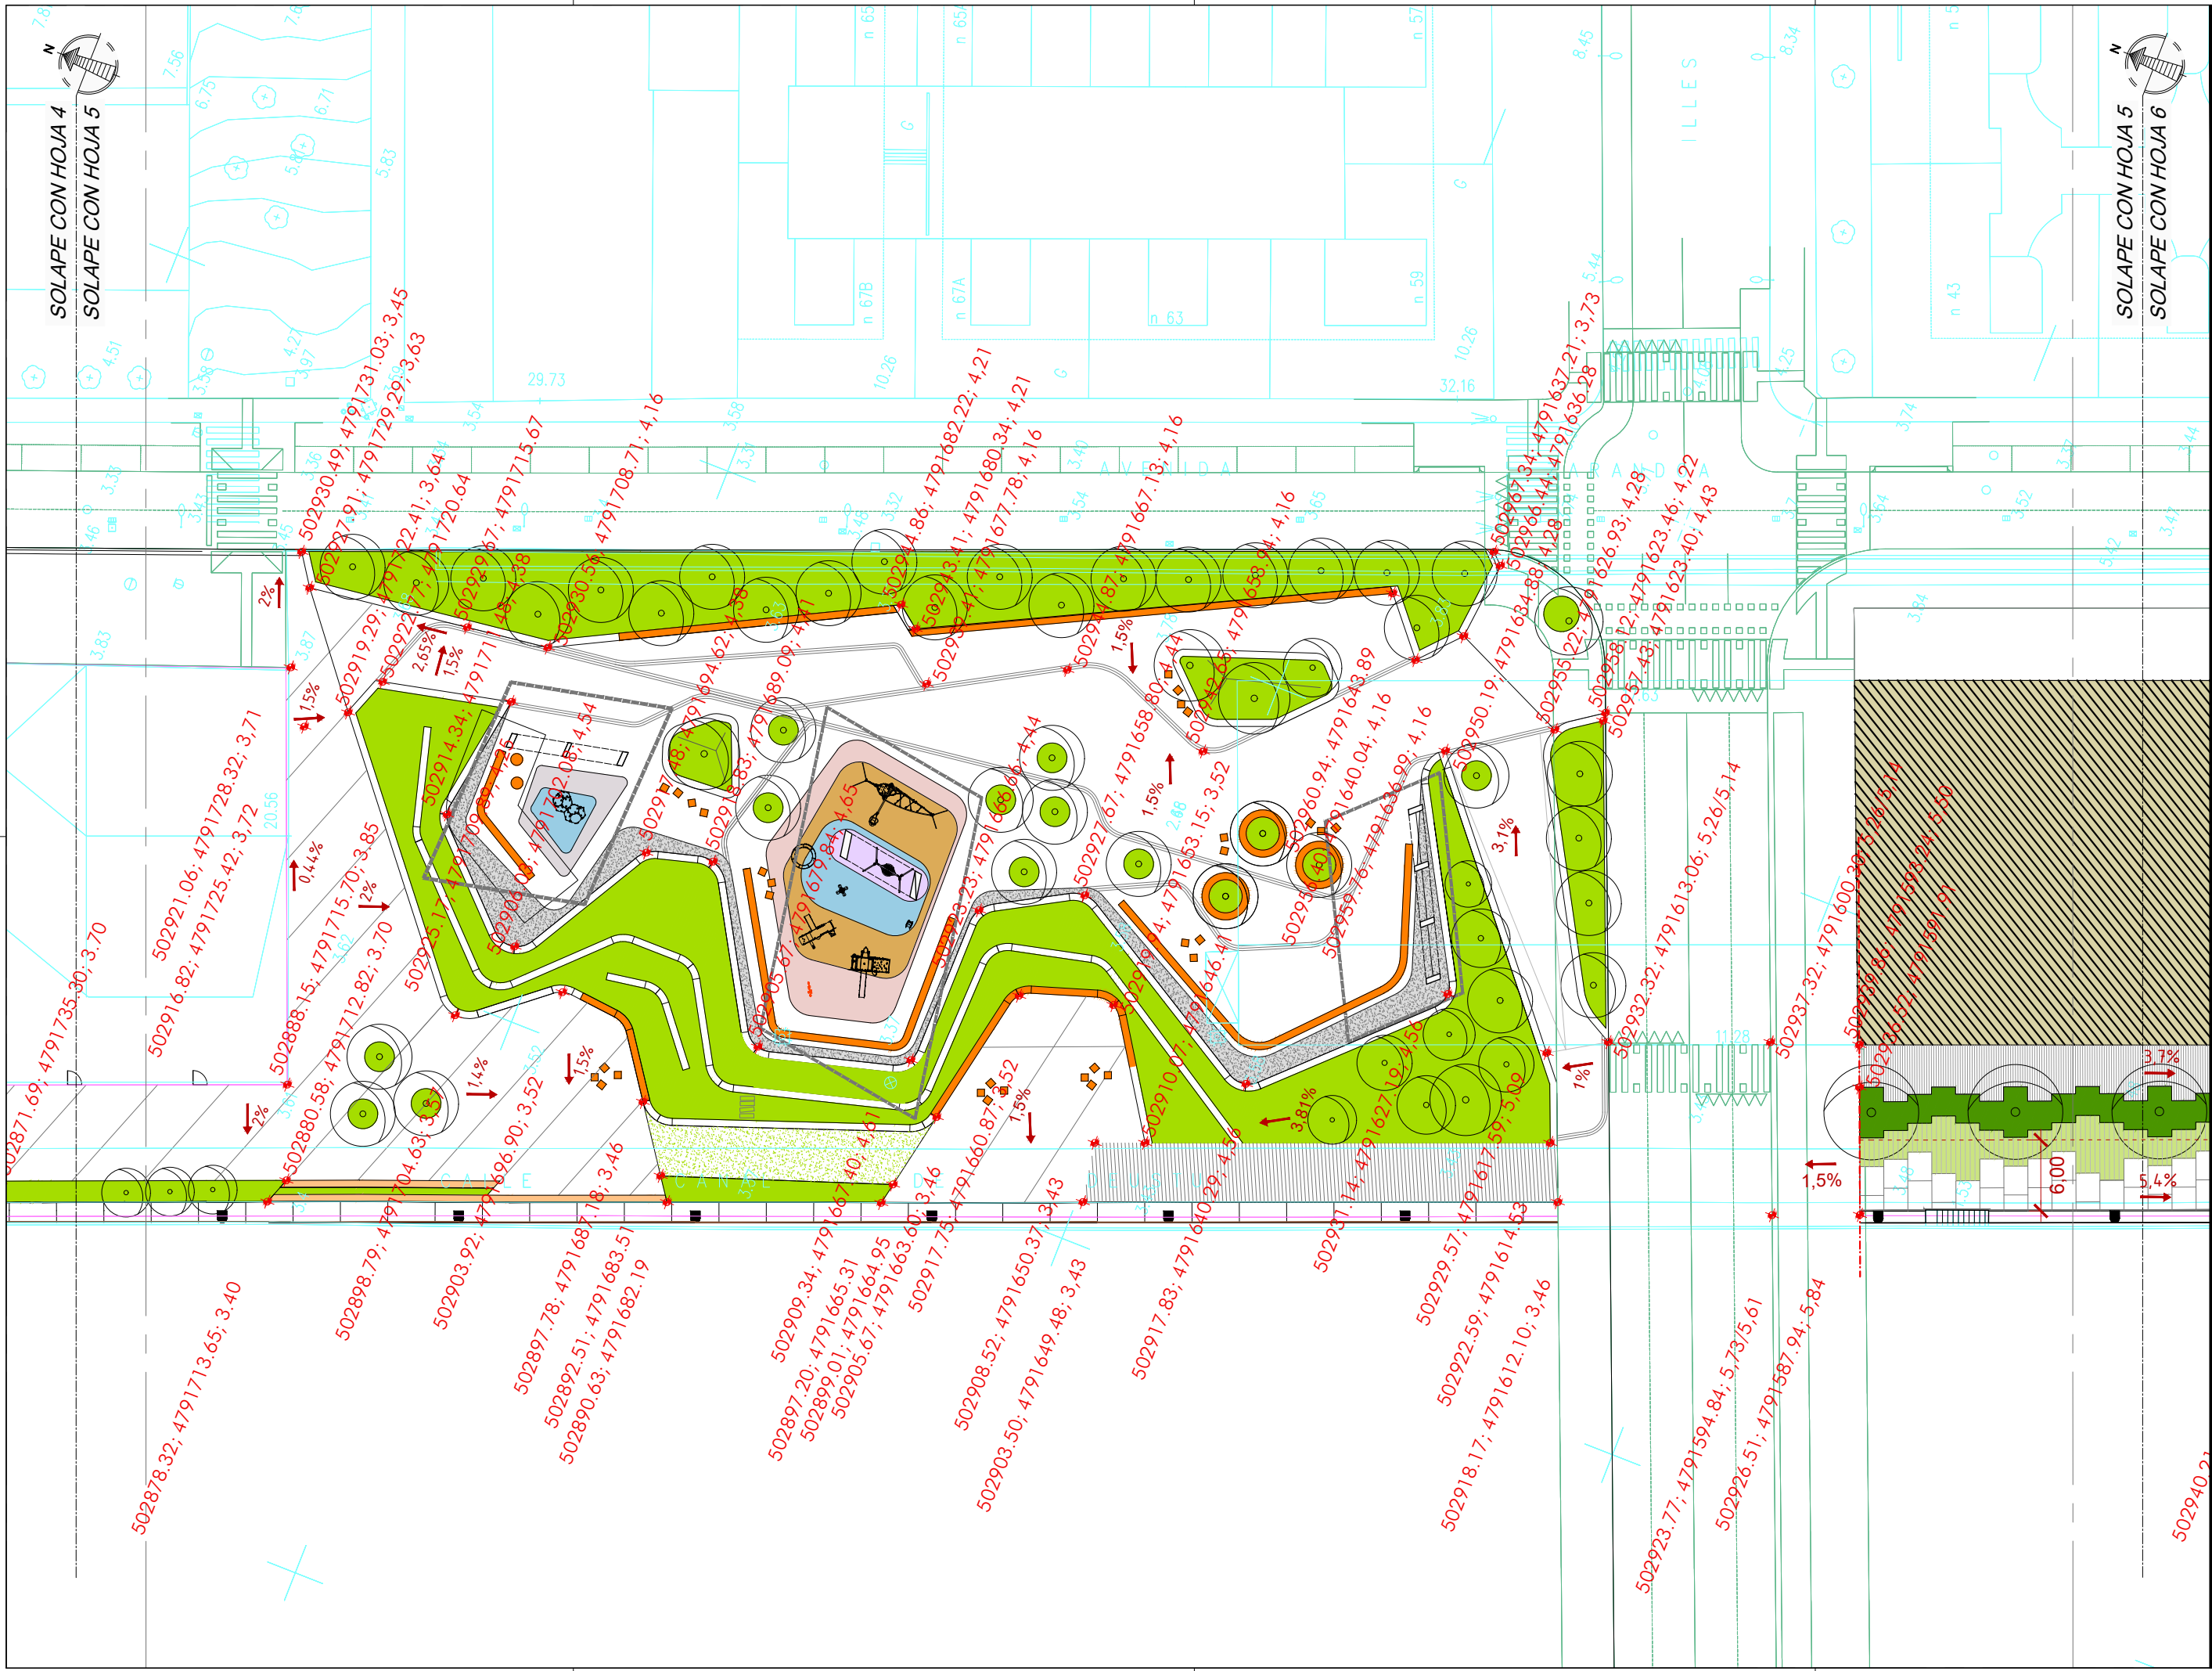

NOTAS:  
 LA PROPIEDAD INTELECTUAL DE ESTE DOCUMENTO ESTÁ PROTEGIDA POR LA LEY.  
 EL USO DE ESTE DOCUMENTO ESTÁ REGULADO POR LOS PLIEGOS DE CONDICIONES DEL PROYECTO. LAS DIMENSIONES SE COMPROBARÁN EN OBRA Y APROBARÁN POR LA D.F. PREVIAMENTE A LA FABRICACIÓN, MONTAJE Y EJECUCIÓN.

PROMOTOR  
 JUNTA DE CONCERTACIÓN DE LA UNIDAD DE EJECUCIÓN UE-1 DE ZORROTZAURRE

PROYECTO  
 12-E-05  
 PROYECTO DE EJECUCIÓN DE LOS ESPACIOS LIBRES DE LA UNIDAD DE EJECUCIÓN UE-1 DE ZORROTZAURRE  
 FASE  
 PROY. DE EJECUCIÓN

PLANO  
 12-E-05  
 C\_6.1.1


REPLANTEOS Y RASANTES  
 HOJA DE  
 ESCALA 5 25

VRS.	DOC.	FECHA
V0	BORRADOR	ENE.2015
V1	INICIAL	JUL.2015
V2	DOC. PARA APROBACIÓN DEFINITIVA	DIC.2016
V3	DOC. APROBACIÓN DEFINITIVA	NOV.2017

09/02/2018  
 COLEGIO OBRAS DE LOS HERMANOS VÁSCO-NABARRO  
 EUSKAL HERMIKULAN ENKARGO OFIZIALA  
 DELEGACIONEAN  
 BIZKAIA OBRAS  
**VISADO BISATUA**

EQUIPO REDACTOR  
 (Arquitectos)  
 - Jorge Cabrera Bartolomé  
 - Conchita de la Villa Rivière  
 - Marta González Cavia  
 - Inma Jansana Ferrer

COLABORADORES  
 (Arquitectos)  
 - Jesús M. Baranda González  
 - Aitor Blanco Moreno  
 - Daria Cichon  
 - João Paulo de Freitas Faria  
 - Mauro André Ribeiro Cardoso  
 - Carlota Socías Cavros

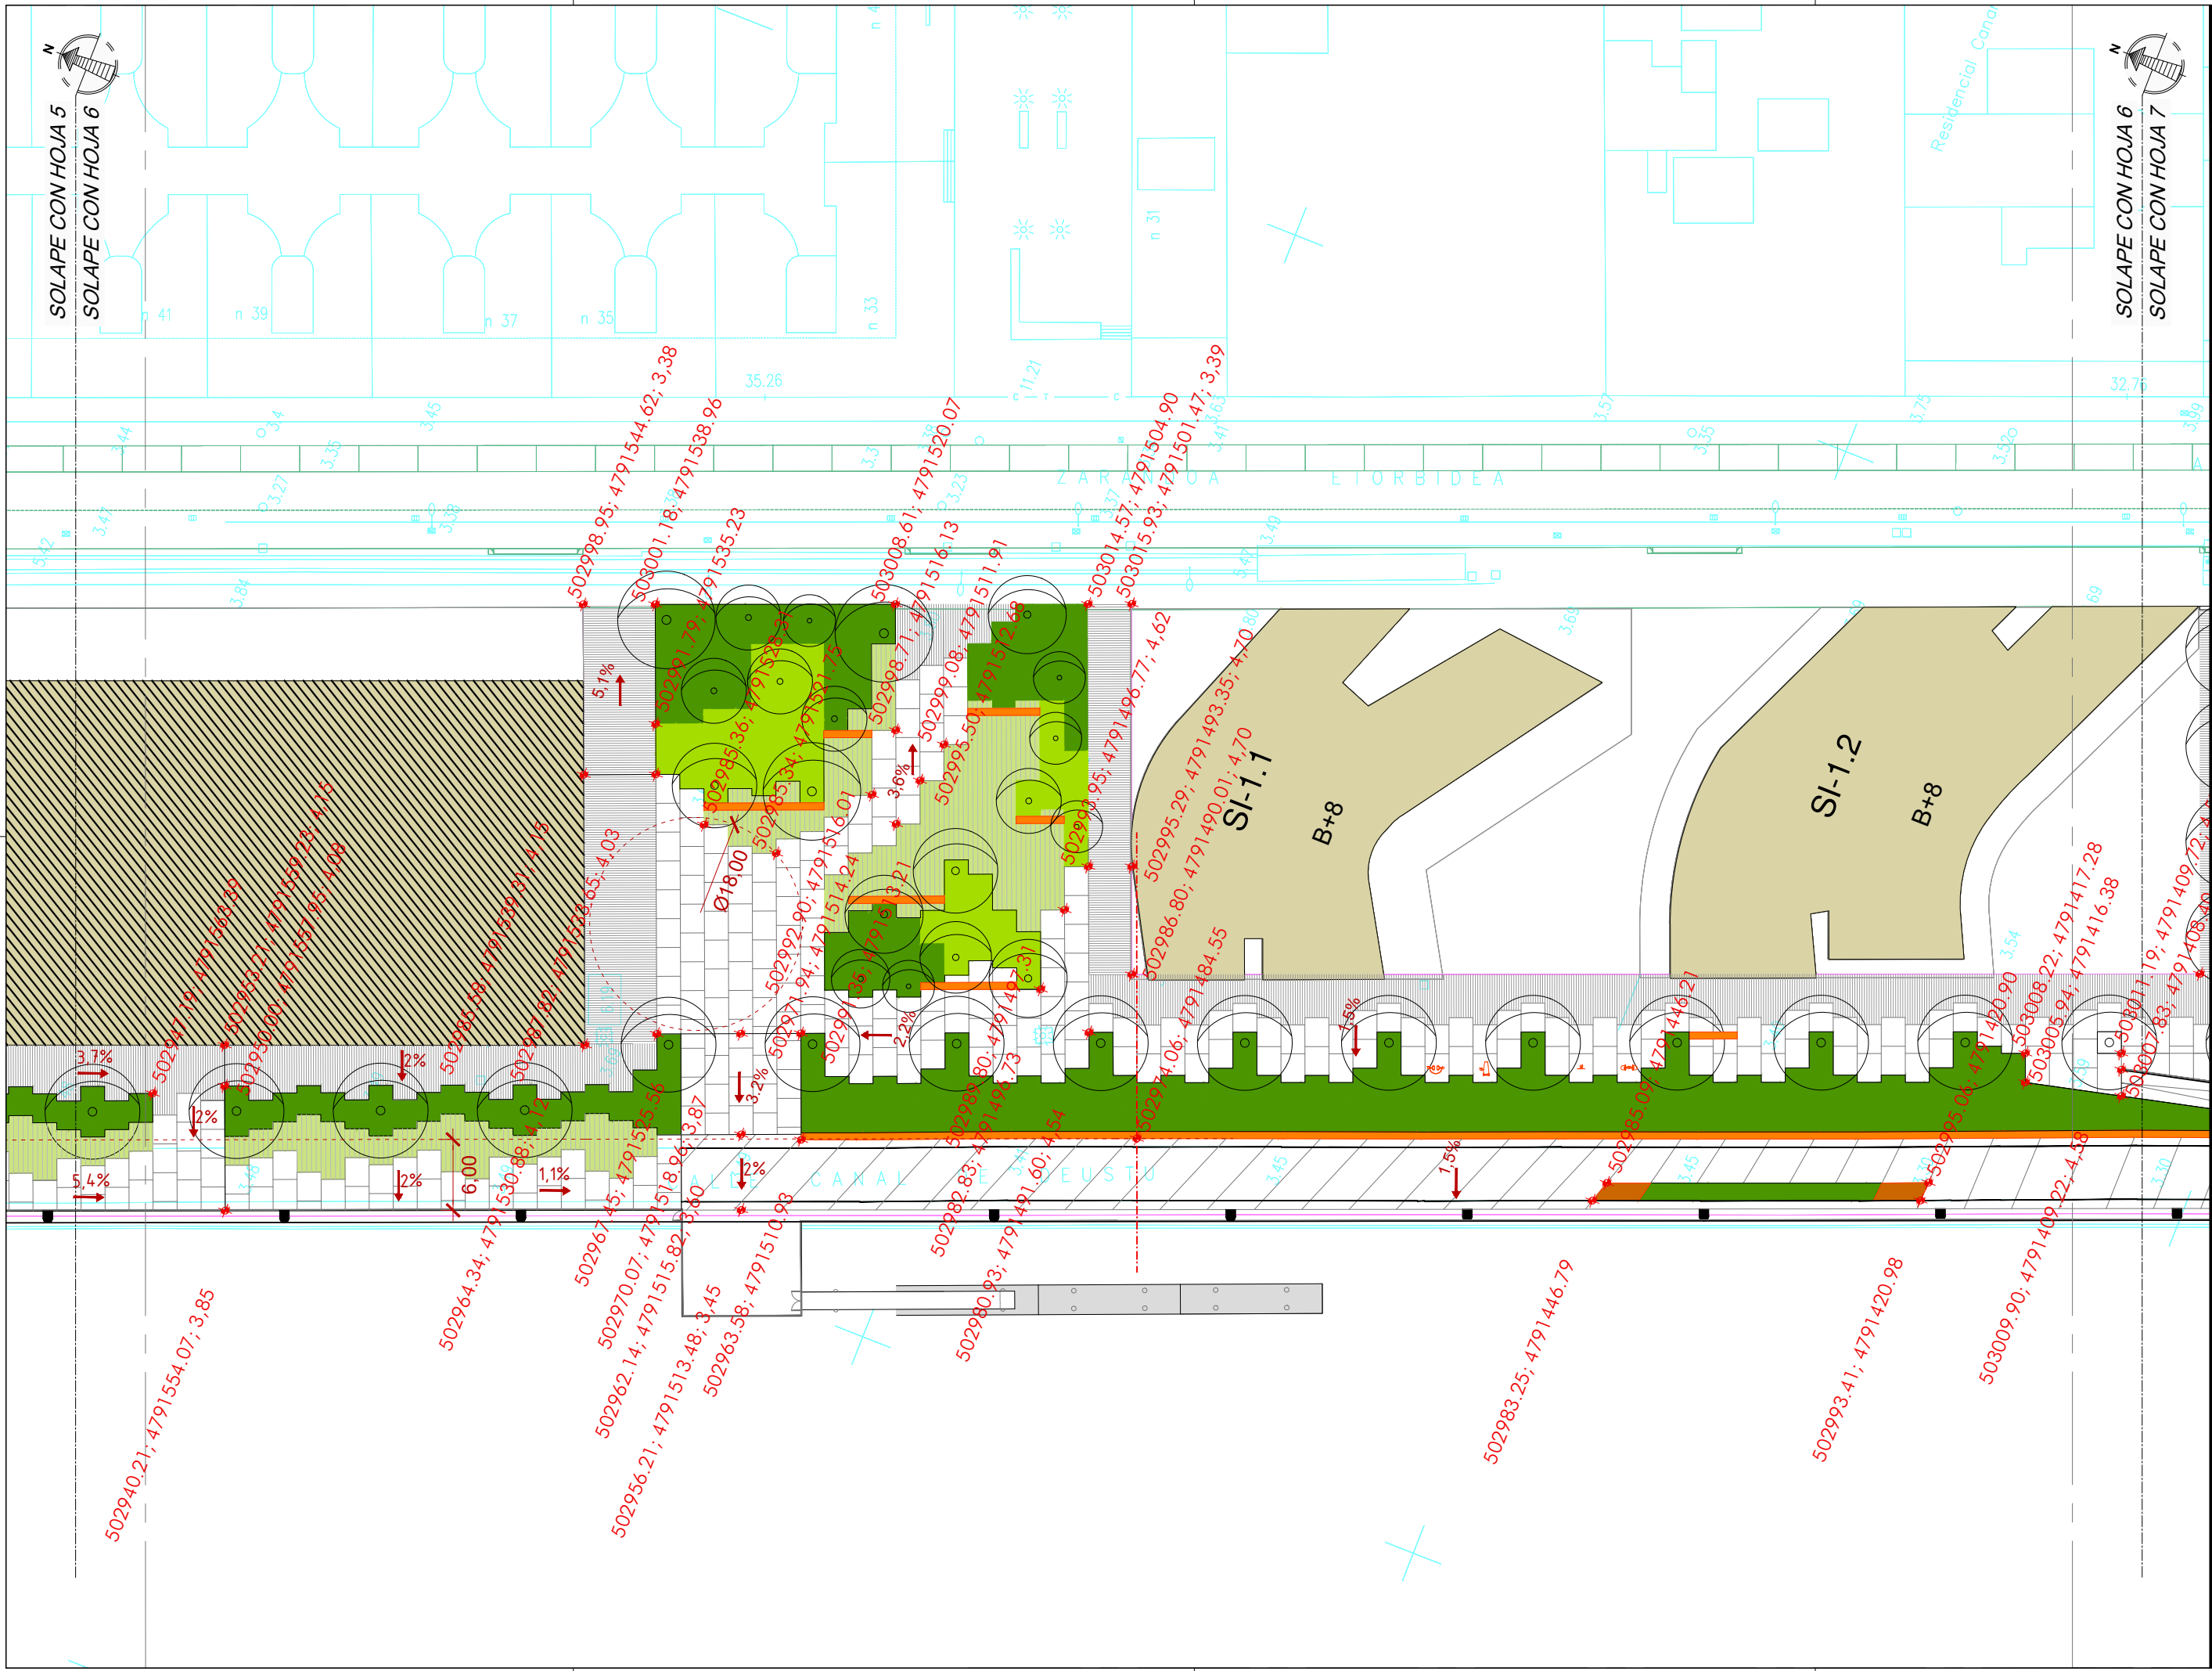

NOTAS:  
 LA PROPIEDAD INTELECTUAL DE ESTE DOCUMENTO ESTÁ PROTEGIDA POR LA LEY.  
 EL USO DE ESTE DOCUMENTO ESTÁ REGULADO POR LOS PLIEGOS DE CONDICIONES DEL PROYECTO. LAS DIMENSIONES SE COMPROBARÁN EN OBRA Y APROBARÁN POR LA D.F. PREVIAMENTE A LA FABRICACIÓN, MONTAJE Y EJECUCIÓN.

PROMOTOR  
 JUNTA DE CONCERTACIÓN DE LA UNIDAD DE EJECUCIÓN UE-1 DE ZORROTZAURRE

PROYECTO  
 12-E-05  
 PROYECTO DE EJECUCIÓN DE LOS ESPACIOS LIBRES DE LA UNIDAD DE EJECUCIÓN UE-1 DE ZORROTZAURRE  
 FASE  
 PROY. DE EJECUCIÓN

PLANO  
 12-E-05  
 C\_6.1.1


REPLANTEOS Y RASANTES  
 HOJA DE  
 ESCALA 6 25

VR.	DOC.	FECHA
V0	BORRADOR	ENE.2015
V1	INICIAL	JUL.2015
V2	DOC. PARA APROBACIÓN DEFINITIVA	DIC.2016
V3	DOC. APROBACIÓN DEFINITIVA	NOV.2017

09/02/2018  
 COLEGIO OBRAS DE ARQUITECTOS VASCO-NARRIO  
 EUSKAL HERRIAN ENERGIEN ELKARGO OFIZIALA  
 DELEGACIÓNEA  
 BIZKAIA ORDUZARTE  
**VISADO BISATUA**

EQUIPO REDACTOR  
 (Arquitectos)  
 - Jorge Cabrera Bartolomé  
 - Conchita de la Villa Rivière  
 - Marta González Cavia  
 - Inma Jansana Ferrer

COLABORADORES  
 (Arquitectos)  
 - Martín González Cavia  
 - Jesús M. Baranda González  
 - Aitor Blanco Moreno  
 - Daria Cichon  
 - João Paulo de Freitas Faria  
 - Mauro André Ribeiro Cardoso  
 - Carlota Socías Cavrois

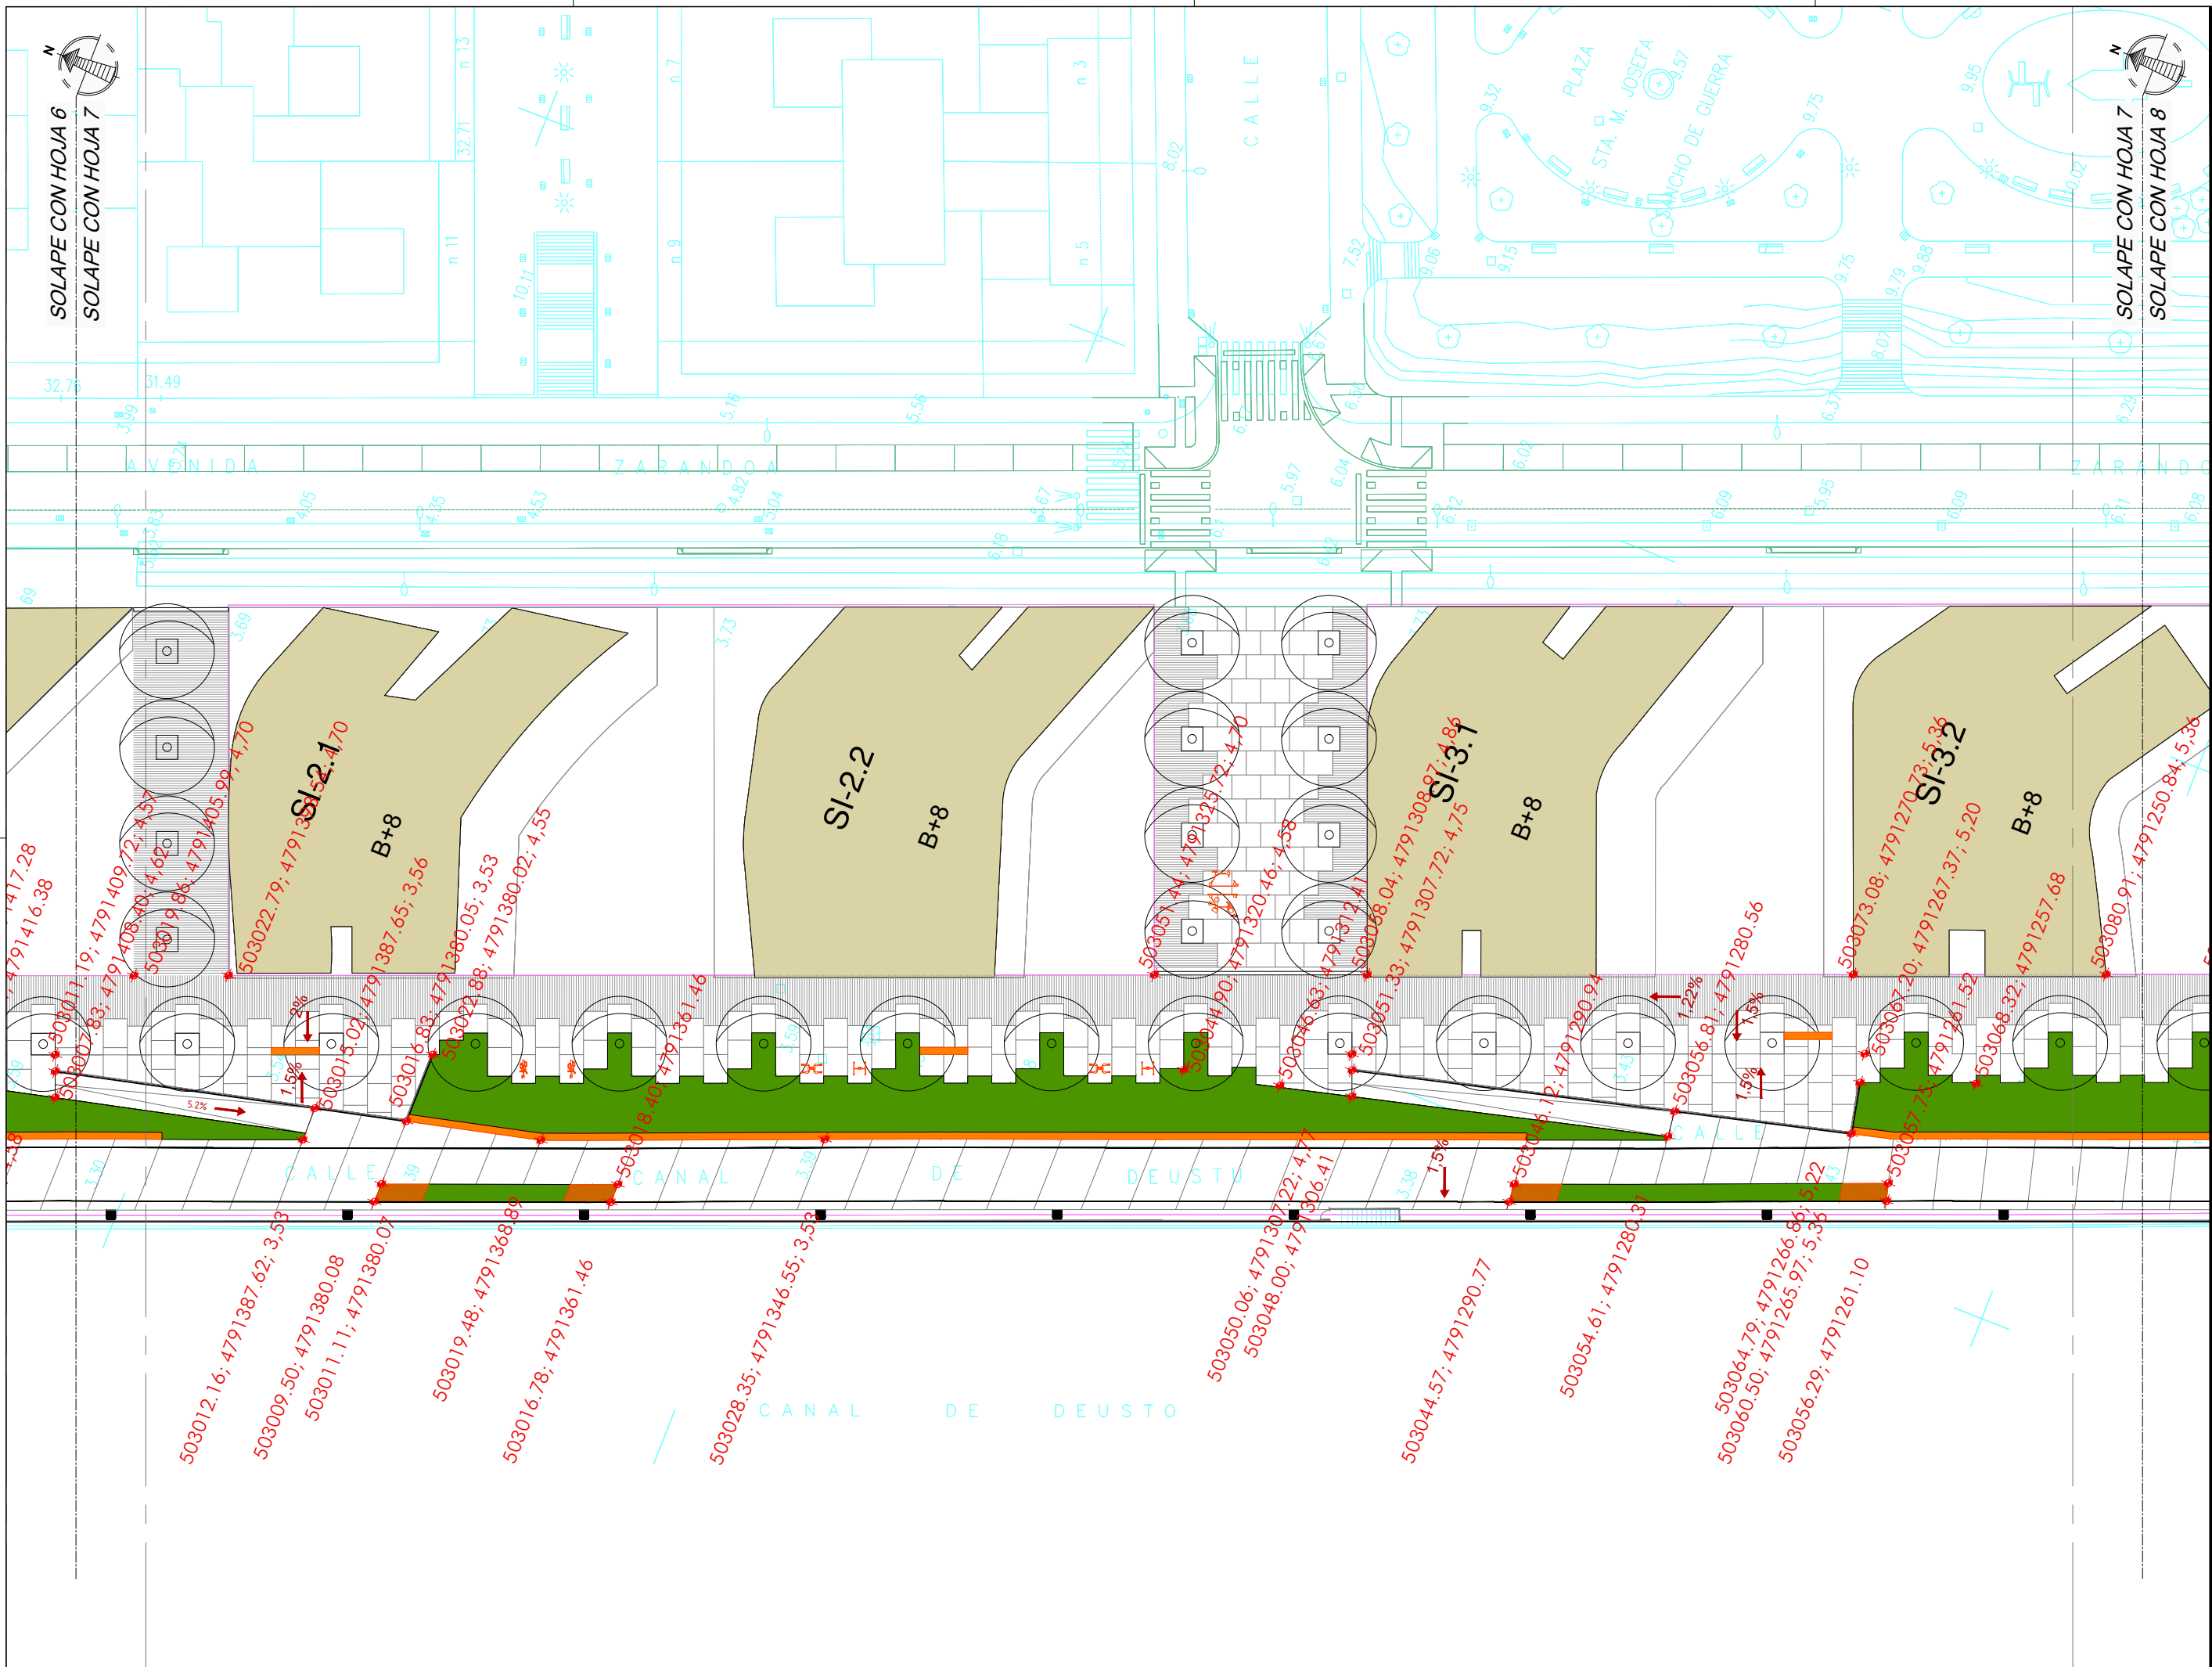

NOTAS:  
 LA PROPIEDAD INTELECTUAL DE ESTE DOCUMENTO ESTÁ PROTEGIDA POR LA LEY.  
 EL USO DE ESTE DOCUMENTO ESTÁ REGULADO POR LOS PLIEGOS DE CONDICIONES DEL PROYECTO. LAS DIMENSIONES SE COMPROBARÁN EN OBRA Y APROBARÁN POR LA D.F. PREVIAMENTE A LA FABRICACIÓN, MONTAJE Y EJECUCIÓN.

PROMOTOR  
 JUNTA DE CONCERTACIÓN DE LA UNIDAD DE EJECUCIÓN UE-1 DE ZORROZAUURRE

PROYECTO  
 12-E-05  
 PROYECTO DE EJECUCIÓN DE LOS ESPACIOS LIBRES DE LA UNIDAD DE EJECUCIÓN UE-1 DE ZORROZAUURRE  
 FASE  
 PROY. DE EJECUCIÓN

PLANO  
 12-E-05  
 C\_6.1.1

REPLANTEOS Y RASANTES  
 HOJA DE  
 ESCALA 7 25

VR.	DOC.	FECHA
V0	BORRADOR	ENE.2015
V1	INICIAL	JUL.2015
V2	DOC. PARA APROBACIÓN DEFINITIVA	DIC.2016
V3	DOC. APROBACIÓN DEFINITIVA	NOV.2017

COLEGIO OBRAS DE RECONSTRUCCIÓN DE LOS VASCO-NARRIO  
 EUSKAL HERRIAKON EN EL CARGO OFICIALIA  
 DELEGACION EN EL VASCO-NARRIO  
 EIZKANO ORDENAZA  
**VISADO BISATUA**  
 09/02/2018

EQUIPO REDACTOR  
 (Arquitectos)  
 - Jorge Cabrera Bartolomé  
 - Conchita de la Villa Rivière  
 - Marta González Cavia  
 - Inma Jansana Ferrer

COLABORADORES  
 (Arquitectos)  
 - Martín González Cavia  
 - Jesús M. Baranda González  
 - Aitor Blanco Moreno  
 - Daria Cichon  
 - João Paulo de Freitas Faria  
 - Mauro André Ribeiro Cardoso  
 - Carlota Socías Cavrois



NOTAS:  
 LA PROPIEDAD INTELECTUAL DE ESTE DOCUMENTO ESTÁ PROTEGIDA POR LA LEY.  
 EL USO DE ESTE DOCUMENTO ESTÁ REGULADO POR LOS PLEGOS DE CONDICIONES DEL PROYECTO. LAS DIMENSIONES SE COMPROBARÁN EN OBRA Y APROBARÁN POR LA D.F. PREVIAMENTE A LA FABRICACIÓN, MONTAJE Y EJECUCIÓN.

PROMOTOR  
 JUNTA DE CONCERTACIÓN DE LA UNIDAD DE EJECUCIÓN UE-1 DE ZORROTZAURRE

PROYECTO  
 12-E-05  
 PROYECTO DE EJECUCIÓN DE LOS ESPACIOS LIBRES DE LA UNIDAD DE EJECUCIÓN UE-1 DE ZORROTZAURRE  
 FASE  
 PROY. DE EJECUCIÓN

PLANO  
 12-E-05  
 C\_6.1.1

REPLANTEOS Y RASANTES  
 HOJA DE  
 ESCALA 8 25

VRS.	DOC.	FECHA
V0	BORRADOR	ENE.2015
V1	INICIAL	JUL.2015
V2	DOC. PARA APROBACIÓN DEFINITIVA	DIC.2016
V3	DOC. APROBACIÓN DEFINITIVA	NOV.2017

COLEGIO OBRAS DE RECONSTRUCCIÓN DE LOS VASCO-NARRIO  
 EUSKAL HERRIKO ENBERRI-ENBERRIEN ELKARGO OFIZIALA  
 DELEGACIÓIN DE ENBERRIEN ELKARGO OFIZIALA  
 BIZKAIA OBRAS DE RECONSTRUCCIÓN

VISADO BISATUA

09/02/2018

EQUIPO REDACTOR  
 (Arquitectos)  
 - Jorge Cabrera Bartolomé  
 - Conchita de la Villa Riviere  
 - Marta González Cavia  
 - Inma Jansana Ferrer

COLABORADORES  
 (Arquitectos)  
 - Martín González Cavia  
 - Jesús M. Baranda González  
 - Aitor Blanco Moreno  
 - Daria Cichon  
 - João Paulo de Freitas Faria  
 - Mauro André Ribeiro Cardoso  
 - Carlota Socías Cavrois



NOTAS:  
 LA PROPIEDAD INTELECTUAL DE ESTE DOCUMENTO ESTÁ PROTEGIDA POR LA LEY.  
 EL USO DE ESTE DOCUMENTO ESTÁ REGULADO POR LOS PLIEGOS DE CONDICIONES DEL PROYECTO. LAS DIMENSIONES SE COMPROBARÁN EN OBRA Y APROBARÁN POR LA D.F. PREVIAMENTE A LA FABRICACIÓN, MONTAJE Y EJECUCIÓN.

PROMOTOR  
 JUNTA DE CONCERTACIÓN DE LA UNIDAD DE EJECUCIÓN UE-1 DE ZORROTZAURRE

PROYECTO  
 12-E-05  
 PROYECTO DE EJECUCIÓN DE LOS ESPACIOS LIBRES DE LA UNIDAD DE EJECUCIÓN UE-1 DE ZORROTZAURRE  
 FASE  
 PROY. DE EJECUCIÓN

PLANO  
 12-E-05  
 C\_6.1.1

REPLANTEOS Y RASANTES  
 HOJA DE  
 ESCALA 9 25

VRS.	DOC.	FECHA
V0	BORRADOR	ENE.2015
V1	INICIAL	JUL.2015
V2	DOC. PARA APROBACIÓN DEFINITIVA	DIC.2016
V3	DOC. APROBACIÓN DEFINITIVA	NOV.2017

09/02/2018


COLEGIO OBRAS DE LOS HERMANOS VÁSCO-NARRIO  
 EUSKAL HERMIKULAN EN EL KARGO OFIZIALA  
 DELEGACIÓE EN ENGINERERIA  
 BIZKAINO ORDENAZTUA

VISADO BISATUA

EQUIPO REDACTOR  
 (Arquitectos)  
 - Jorge Cabrera Bartolomé  
 - Conchita de la Villa Riviere  
 - Marta González Cavia  
 - Inma Jansana Ferrer

COLABORADORES  
 (Arquitectos)  
 - Jesús M. Baranda González  
 - Aitor Blanco Moreno  
 - Daria Cichon  
 - João Paulo de Freitas Faria  
 - Mauro André Ribeiro Cardoso  
 - Carlota Socías Cavros



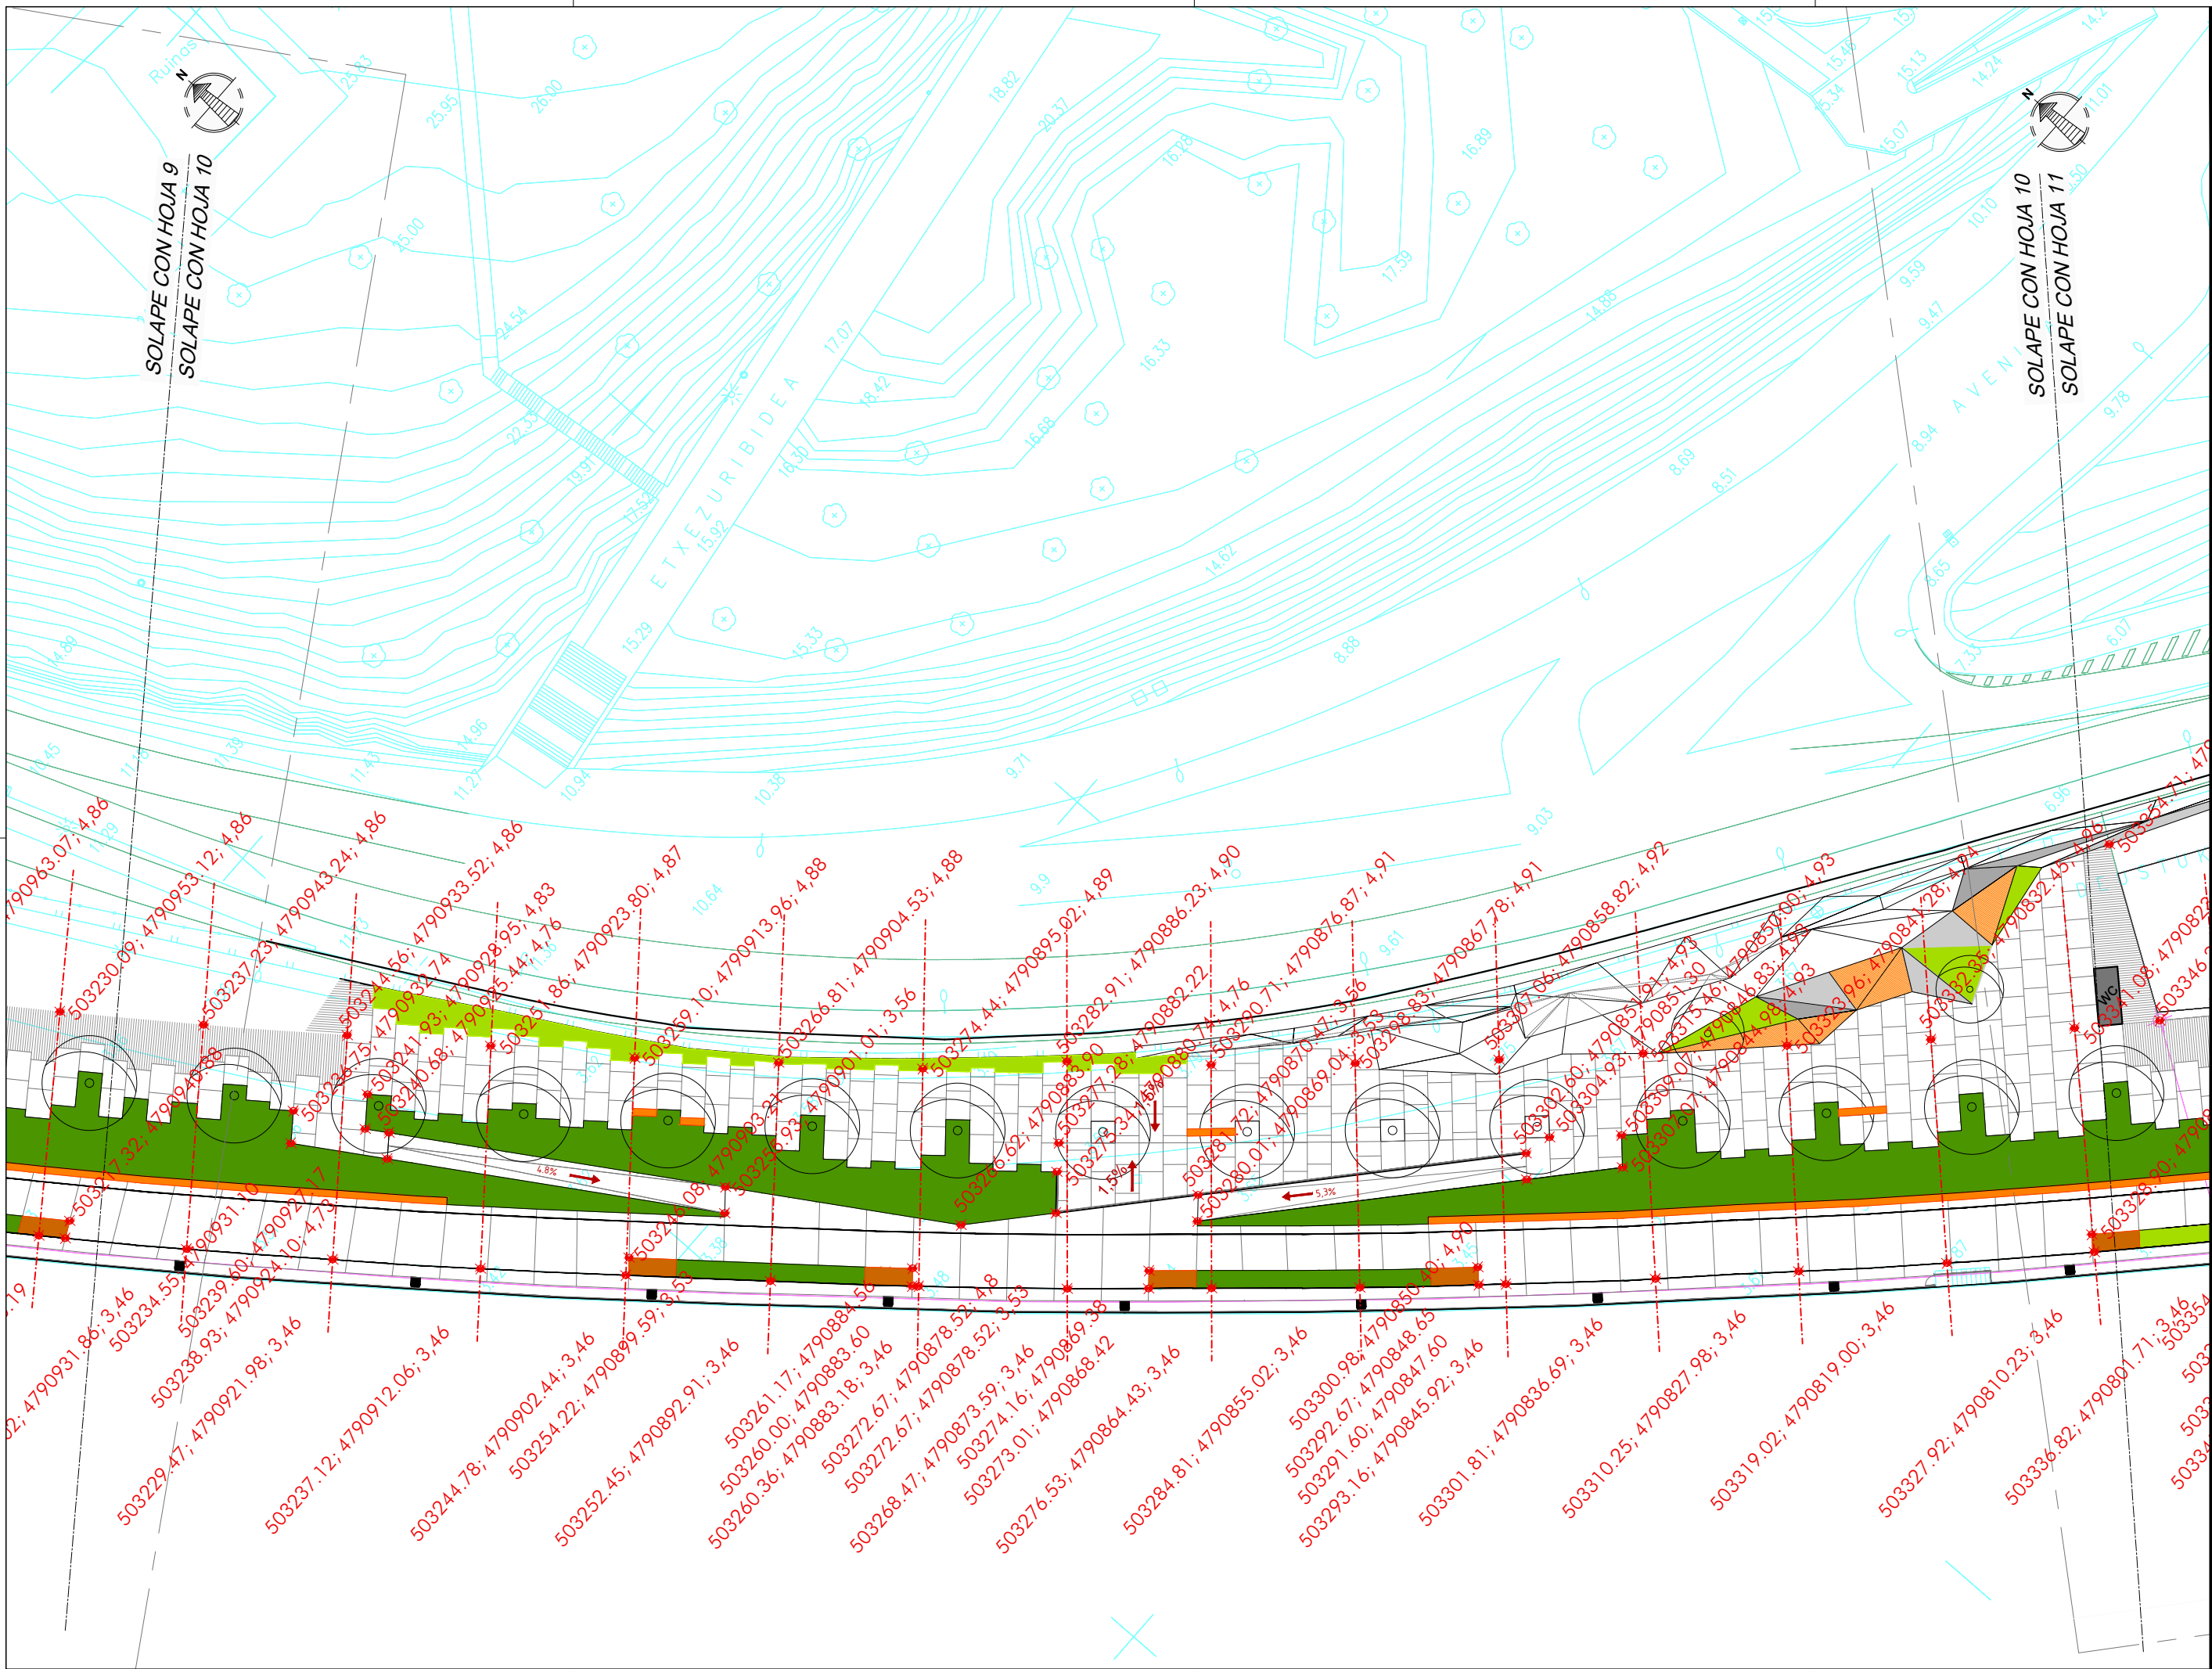

NOTAS:  
 LA PROPIEDAD INTELECTUAL DE ESTE DOCUMENTO ESTÁ PROTEGIDA POR LA LEY.  
 EL USO DE ESTE DOCUMENTO ESTÁ REGULADO POR LOS PLIEGOS DE CONDICIONES DEL PROYECTO. LAS DIMENSIONES SE COMPROBARÁN EN OBRA Y APROBARÁN POR LA D.F. PREVIAMENTE A LA FABRICACIÓN, MONTAJE Y EJECUCIÓN.

PROMOTOR  
 JUNTA DE CONCERTACIÓN DE LA UNIDAD DE EJECUCIÓN UE-1 DE ZORROTZAURRE

PROYECTO  
 12-E-05  
 PROYECTO DE EJECUCIÓN DE LOS ESPACIOS LIBRES DE LA UNIDAD DE EJECUCIÓN UE-1 DE ZORROTZAURRE  
 FASE  
 PROY. DE EJECUCIÓN

PLANO  
 12-E-05  
 C\_6.1.1


REPLANTEOS Y RASANTES  
 HOJA DE  
 ESCALA 10 25

VR.	DOC.	FECHA
V0	BORRADOR	ENE.2015
V1	INICIAL	JUL.2015
V2	DOC. PARA APROBACIÓN DEFINITIVA	DIC.2016
V3	DOC. APROBACIÓN DEFINITIVA	NOV.2017

09/02/2018  
 COLEGIO OBRAS DE ARTES VASCO-NAVARRA  
 EUSKAL HERRIKO ENKARGO OFIZIALA  
 DELEGACIÓ EN EL BAZO  
 BIZKAINO ORDENAZA  
**VISADO BISATUA**

EQUIPO REDACTOR  
 (Arquitectos)  
 - Jorge Cabrera Bartolomé  
 - Conchita de la Villa Riviere  
 - Marta González Cavia  
 - Inma Jansana Ferrer

COLABORADORES  
 (Arquitectos)  
 - Martín González Cavia  
 - Jesús M. Baranda González  
 - Aitor Blanco Moreno  
 - Daria Cichon  
 - João Paulo de Freitas Faria  
 - Mauro André Ribeiro Cardoso  
 - Carlota Socías Cavros

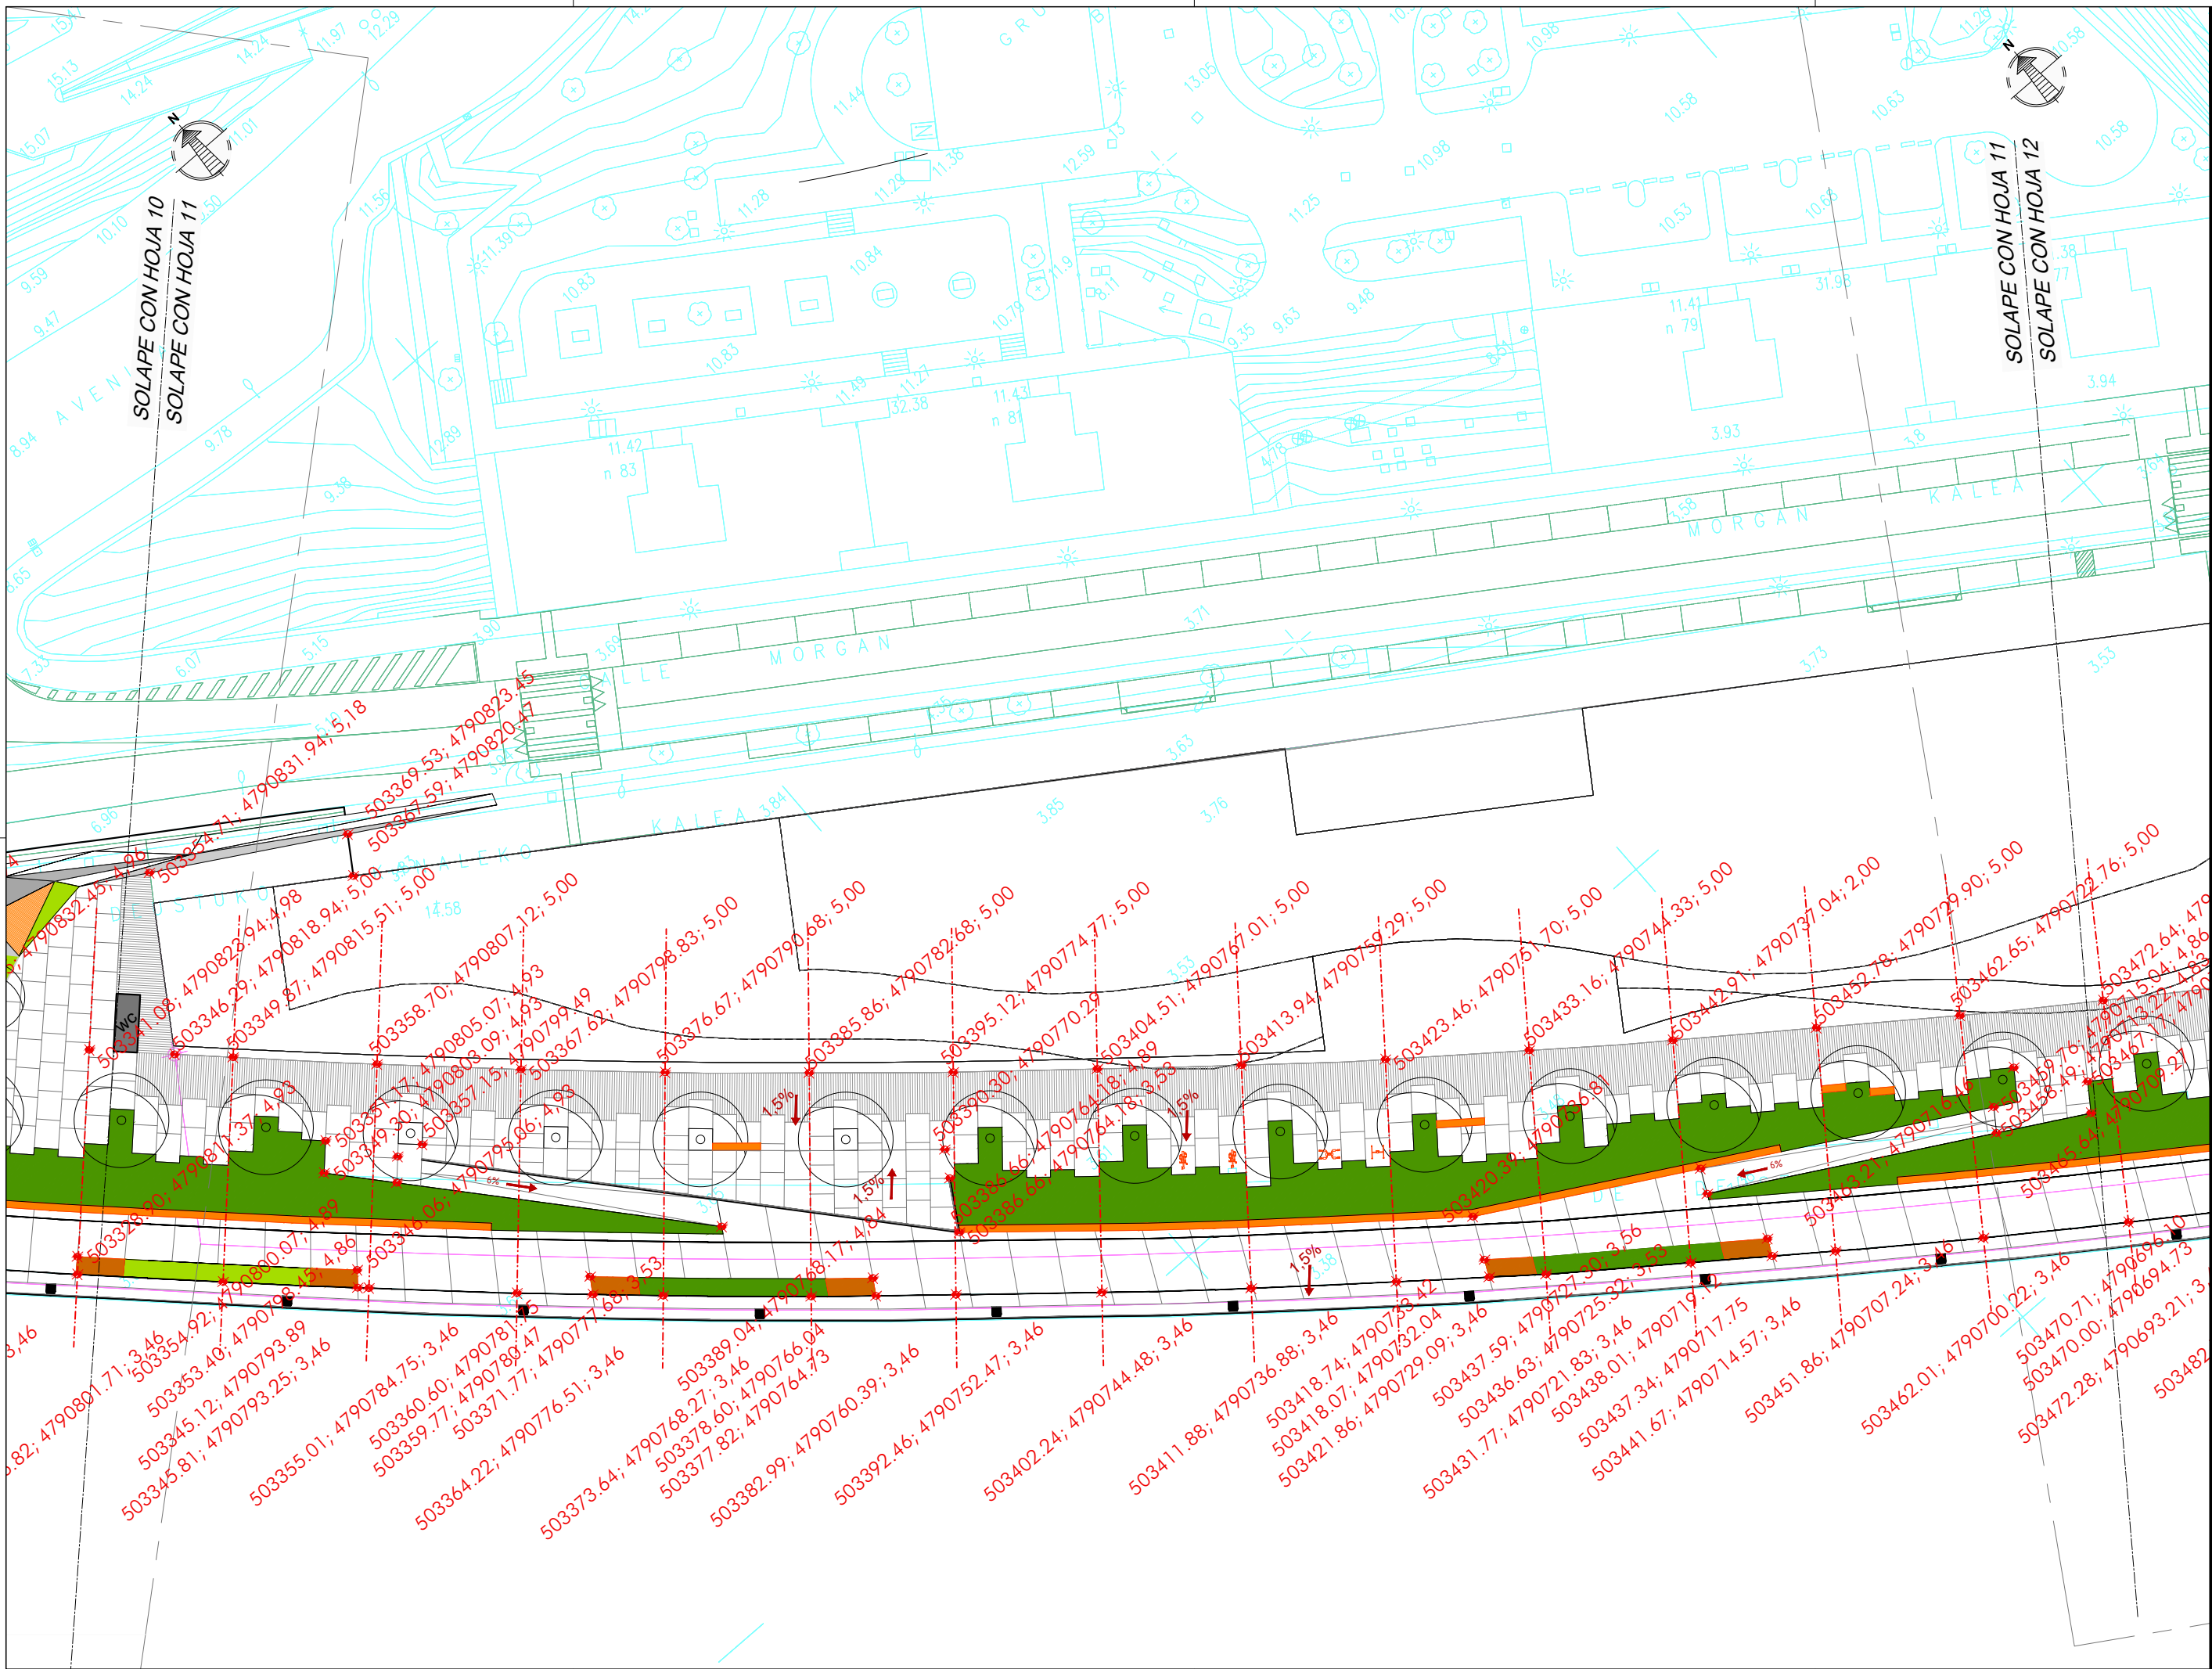

NOTAS:  
 LA PROPIEDAD INTELECTUAL DE ESTE DOCUMENTO ESTÁ PROTEGIDA POR LA LEY.  
 EL USO DE ESTE DOCUMENTO ESTÁ REGULADO POR LOS PLIEGOS DE CONDICIONES DEL PROYECTO. LAS DIMENSIONES SE COMPROBARÁN EN OBRA Y APROBARÁN POR LA D.F. PREVIAMENTE A LA FABRICACIÓN, MONTAJE Y EJECUCIÓN.

PROMOTOR  
 JUNTA DE CONCERTACIÓN DE LA UNIDAD DE EJECUCIÓN UE-1 DE ZORROTZAURRE

PROYECTO  
 12-E-05  
 PROYECTO DE EJECUCIÓN DE LOS ESPACIOS LIBRES DE LA UNIDAD DE EJECUCIÓN UE-1 DE ZORROTZAURRE  
 FASE  
 PROY. DE EJECUCIÓN

PLANO  
 12-E-05  
 C\_6.1.1


REPLANTEOS Y RASANTES  
 HOJA DE  
 ESCALA 11 25

VRS.	DOC.	FECHA
V0	BORRADOR	ENE.2015
V1	INICIAL	JUL.2015
V2	DOC. PARA APROBACIÓN DEFINITIVA	DIC.2016
V3	DOC. APROBACIÓN DEFINITIVA	NOV.2017

09/02/2018  
 COLEGIO OBRAS DE ARTES VASCO-NARRIO  
 EUSKAL HERRIKO ENKARGO OFIZIALA  
 DELEGACIÓE EN ARQUITECTURA  
 BIZKAINO ORDINAZIA  
**VISADO BISATUA**

EQUIPO REDACTOR  
 (Arquitectos)  
 -Jorge Cabrera Bartolomé  
 -Conchita de la Villa Riviere  
 -Marta González Cavia  
 -Inma Jansana Ferrer

COLABORADORES  
 (Arquitectos)  
 -Jesús M. Baranda González  
 -Aitor Blanco Moreno  
 -Daria Cichon  
 -João Paulo de Freitas Faria  
 -Mauro André Ribeiro Cardoso  
 -Carlota Socías Cavros

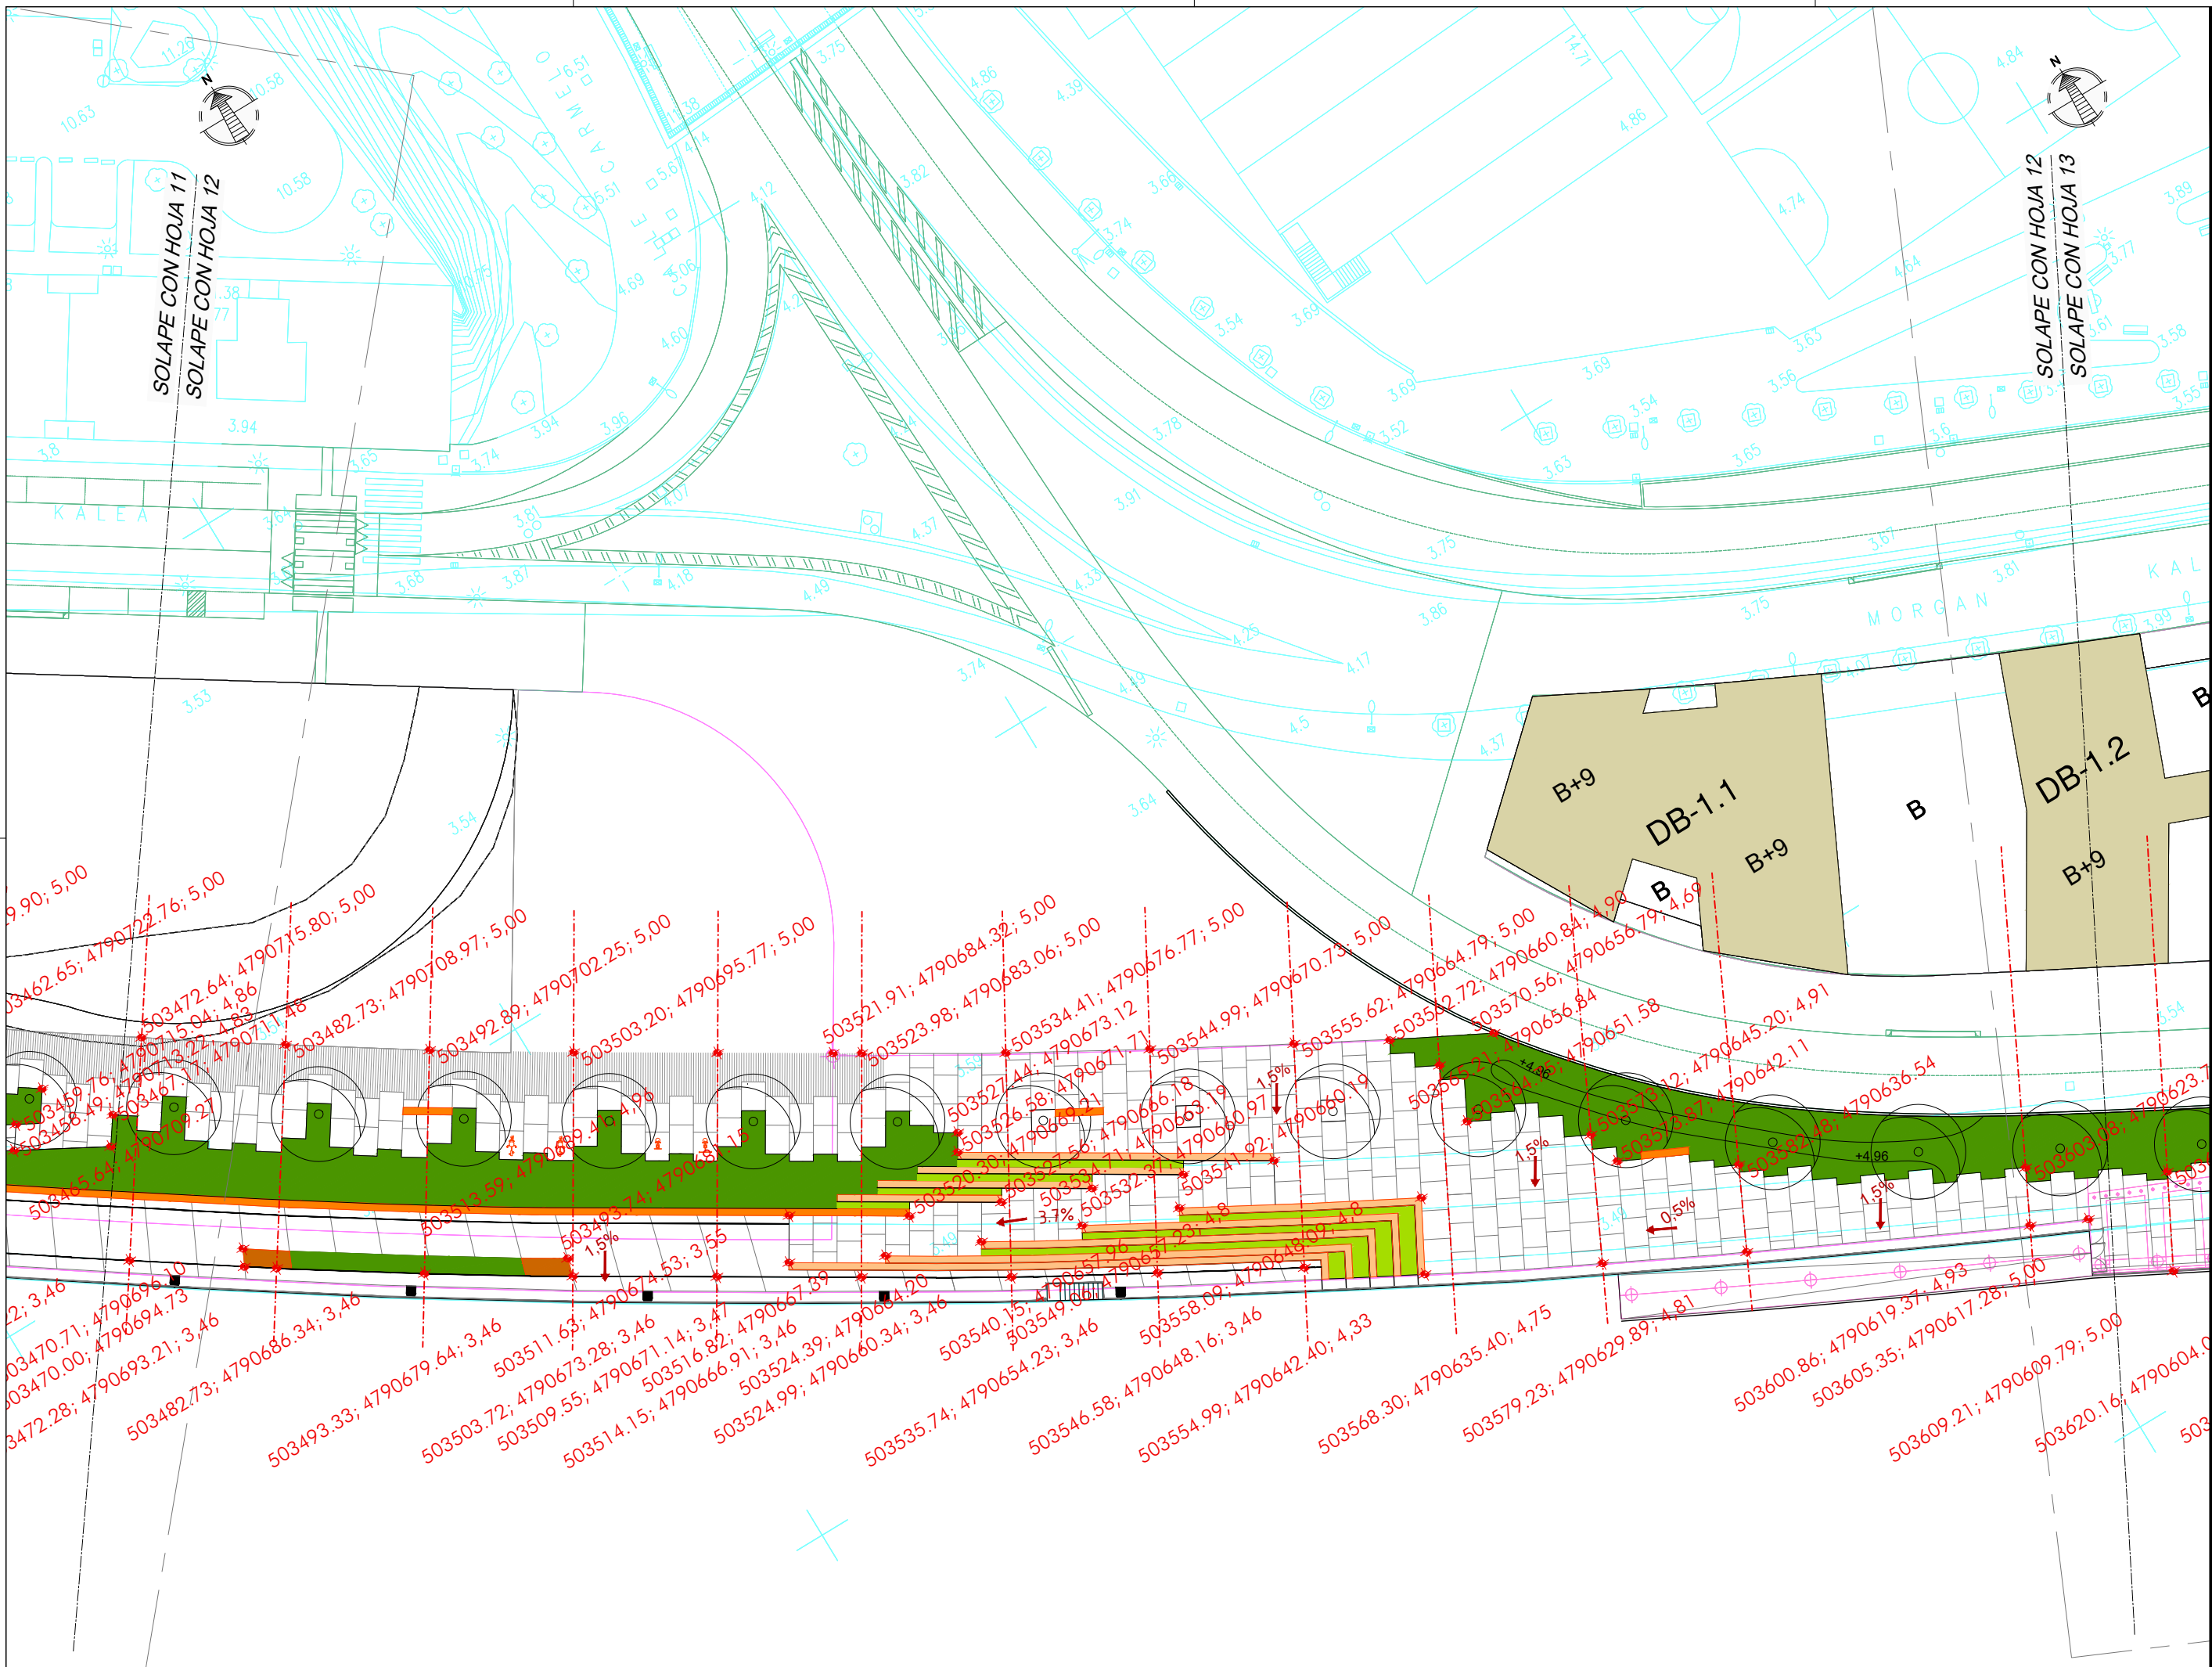

NOTAS:  
 LA PROPIEDAD INTELECTUAL DE ESTE DOCUMENTO ESTÁ PROTEGIDA POR LA LEY.  
 EL USO DE ESTE DOCUMENTO ESTÁ REGULADO POR LOS PLIEGOS DE CONDICIONES DEL PROYECTO. LAS DIMENSIONES SE COMPROBARÁN EN OBRA Y APROBARÁN POR LA D.F. PREVIAMENTE A LA FABRICACIÓN, MONTAJE Y EJECUCIÓN.

PROMOTOR  
 JUNTA DE CONCERTACIÓN DE LA UNIDAD DE EJECUCIÓN UE-1 DE ZORROTZAURRE

PROYECTO  
 12-E-05  
 PROYECTO DE EJECUCIÓN DE LOS ESPACIOS LIBRES DE LA UNIDAD DE EJECUCIÓN UE-1 DE ZORROTZAURRE  
 FASE  
 PROY. DE EJECUCIÓN

PLANO  
 12-E-05  
 C\_6.1.1


REPLANTEOS Y RASANTES  
 HOJA DE  
 ESCALA 12 25

VRS.	DOC.	FECHA
V0	BORRADOR	ENE.2015
V1	INICIAL	JUL.2015
V2	DOC. PARA APROBACIÓN DEFINITIVA	DIC.2016
V3	DOC. APROBACIÓN DEFINITIVA	NOV.2017

09/02/2018  
 COLEGIO OBRAS DE LOS HERMANOS VASCO-NARRIO  
 EUSKAL HERMANAS ELKARTEEN ELKARGO OFIZIALA  
 DELEGACIÓE EN EL BAZKANO ORDENAZTUA  
**VISADO BISATUA**

EQUIPO REDACTOR  
 (Arquitectos)  
 -Jorge Cabrera Bartolomé  
 -Conchita de la Villa Riviere  
 -Marta González Cavia  
 -Inma Jansana Ferrer

COLABORADORES  
 (Arquitectos)  
 -Martín González Cavia  
 -Jesús M. Baranda González  
 -Aitor Blanco Moreno  
 -Daria Cichon  
 -João Paulo de Freitas Faria  
 -Mauro André Ribeiro Cardoso  
 -Carlota Socías Cavares

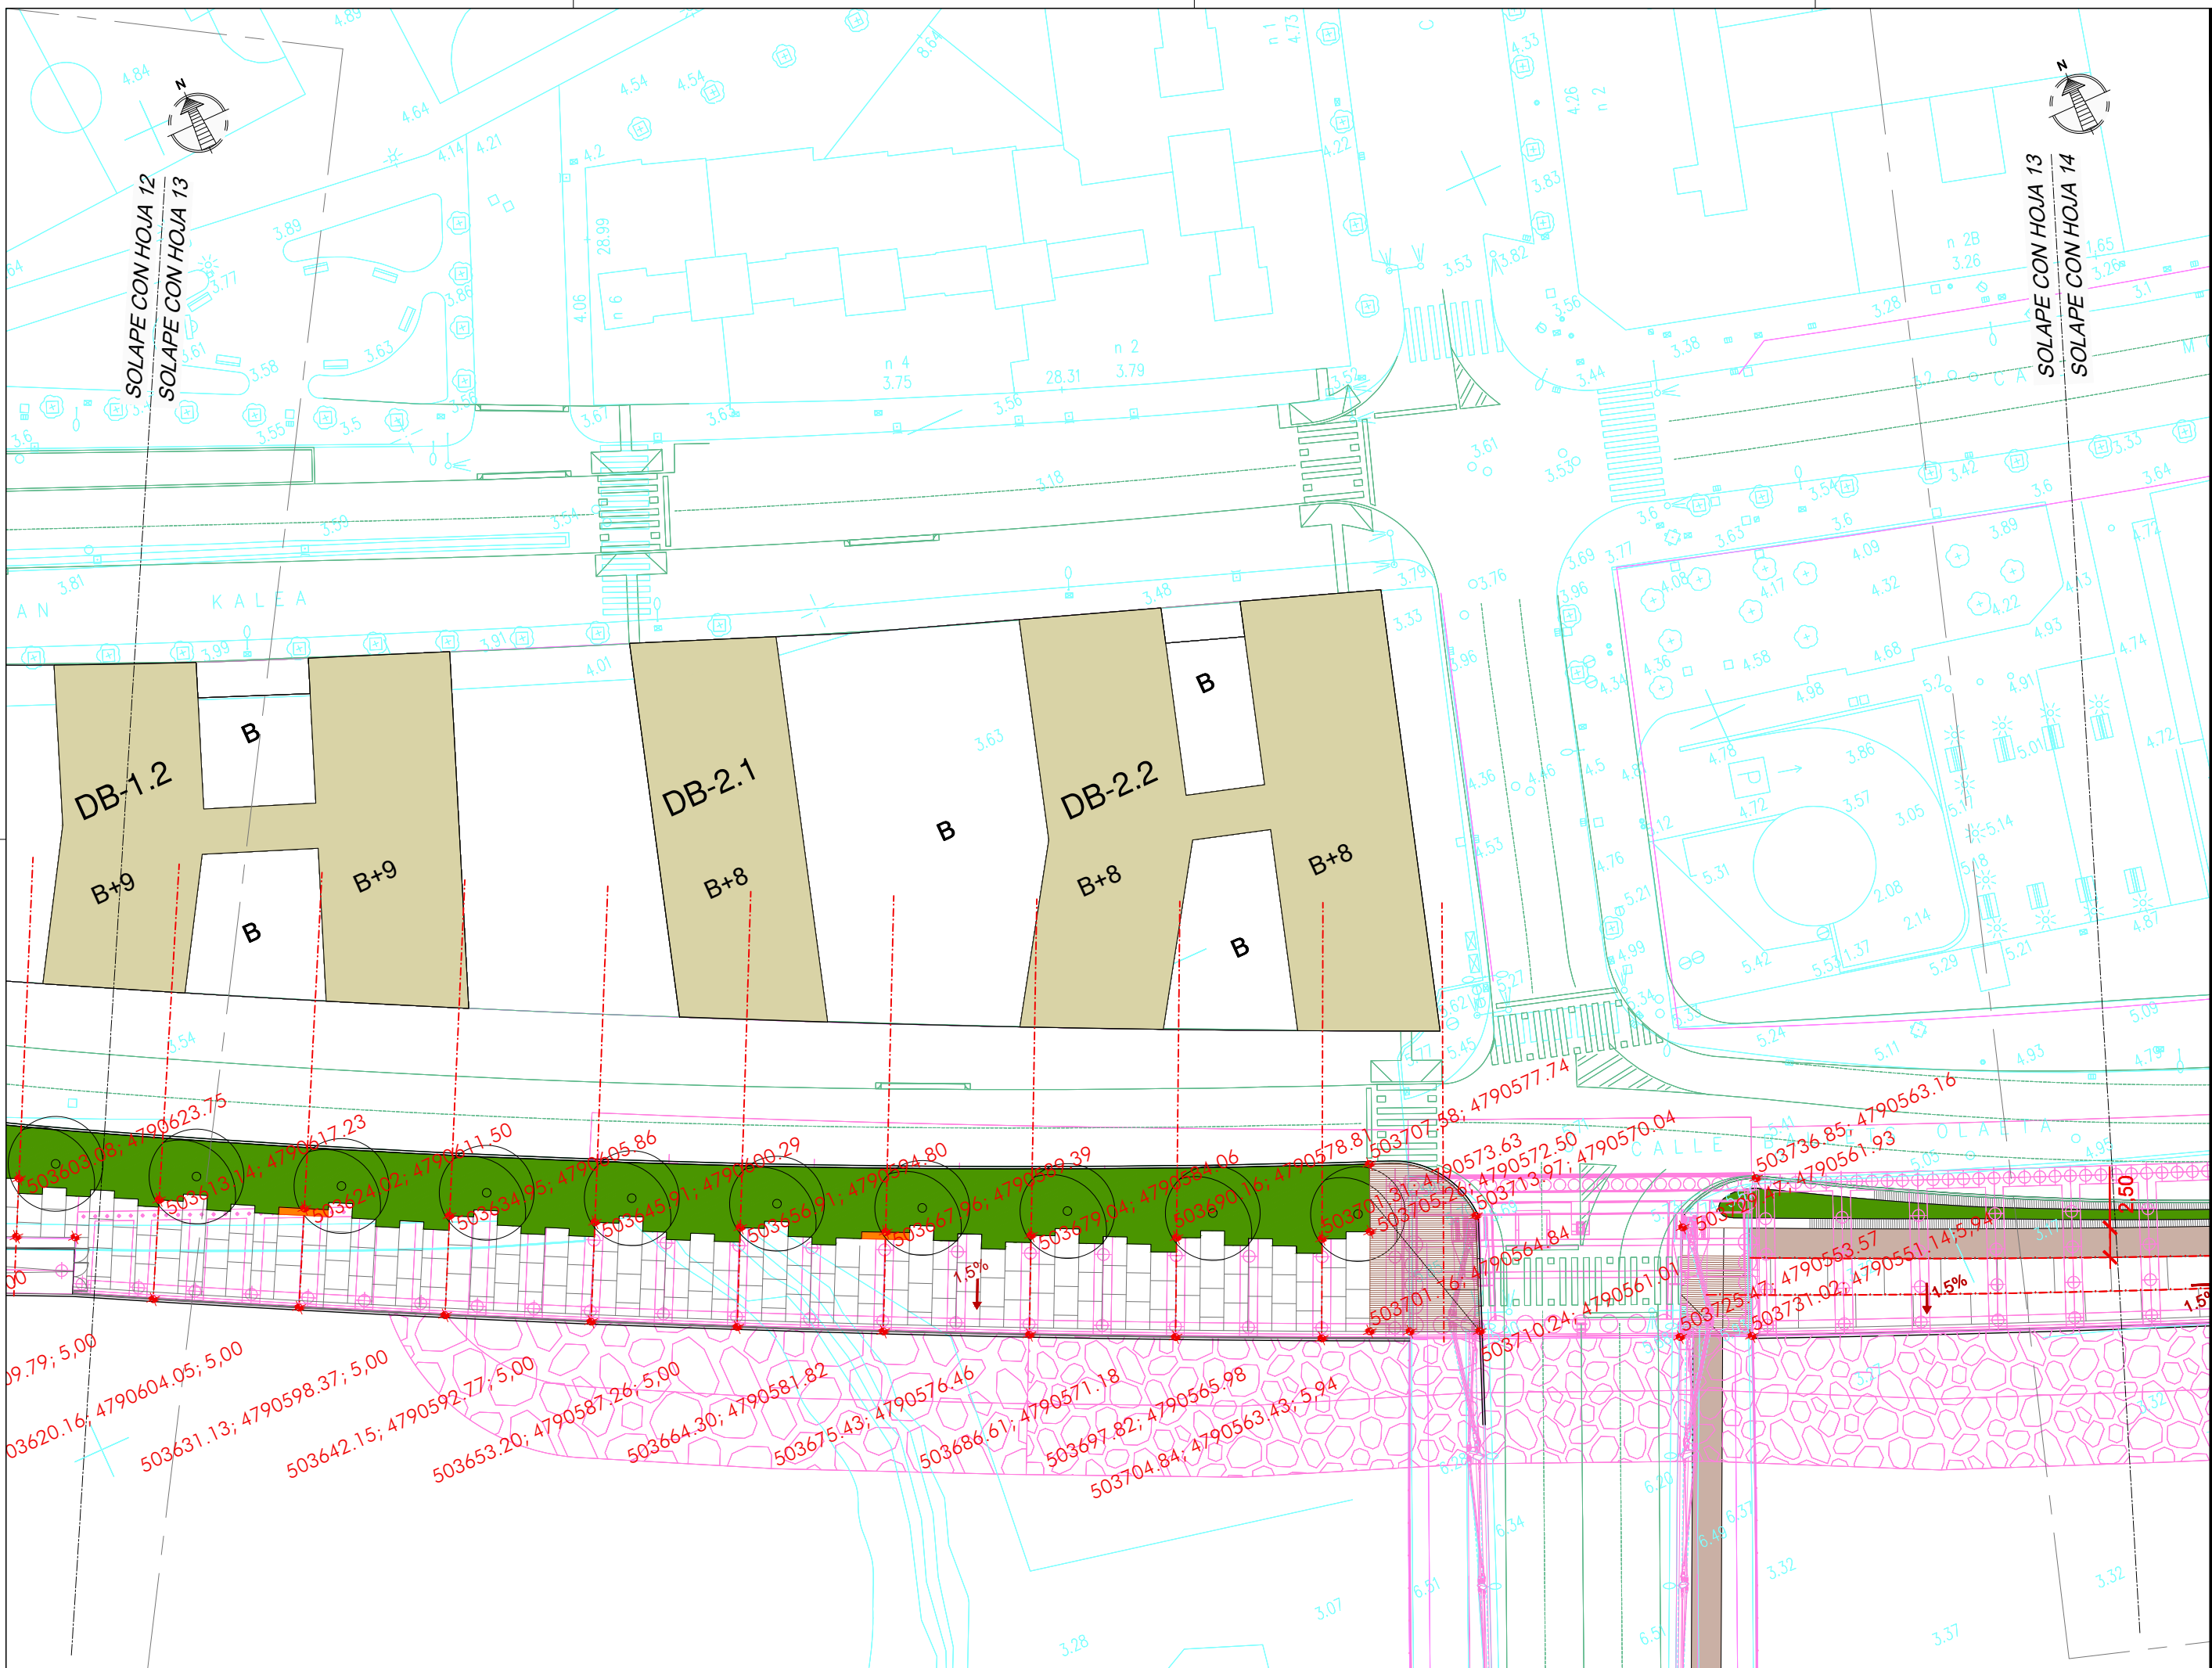

NOTAS:  
 LA PROPIEDAD INTELECTUAL DE ESTE DOCUMENTO ESTÁ PROTEGIDA POR LA LEY.  
 EL USO DE ESTE DOCUMENTO ESTÁ REGULADO POR LOS PLIEGOS DE CONDICIONES DEL PROYECTO. LAS DIMENSIONES SE COMPROBARÁN EN OBRA Y APROBARÁN POR LA D.F. PREVIAMENTE A LA FABRICACIÓN, MONTAJE Y EJECUCIÓN.

PROMOTOR  
 JUNTA DE CONCERTACIÓN DE LA UNIDAD DE EJECUCIÓN UE-1 DE ZORROTZAURRE

PROYECTO  
 12-E-05  
 PROYECTO DE EJECUCIÓN DE LOS ESPACIOS LIBRES DE LA UNIDAD DE EJECUCIÓN UE-1 DE ZORROTZAURRE  
 FASE  
 PROY. DE EJECUCIÓN

PLANO  
 12-E-05  
 C\_6.1.1


REPLANTEOS Y RASANTES  
 HOJA DE  
 ESCALA 13 25

VRS.	DOC.	FECHA
V0	BORRADOR	ENE.2015
V1	INICIAL	JUL.2015
V2	DOC. PARA APROBACIÓN DEFINITIVA	DIC.2016
V3	DOC. APROBACIÓN DEFINITIVA	NOV.2017

09/02/2018  
 COLEGIO OBRAS DE LOS HERMANOS VASCO-NABARRO  
 EUSKAL HERRIKO ENBETUEN ELKARGO OFIZIALA  
 DELEGACIÓNEA  
 BIZKAINO ORDINAZIA  
**VISADO BISATUA**

EQUIPO REDACTOR  
 (Arquitectos)  
 -Jorge Cabrera Bartolomé  
 -Conchita de la Villa Riviere  
 -Marta González Cavia  
 -Inma Jansana Ferrer

COLABORADORES  
 (Arquitectos)  
 -Martín González Cavia  
 -Jesús M. Baranda González  
 -Aitor Blanco Moreno  
 -Daria Cichon  
 -João Paulo de Freitas Faria  
 -Mauro André Ribeiro Cardoso  
 -Carlota Socías Cavrois

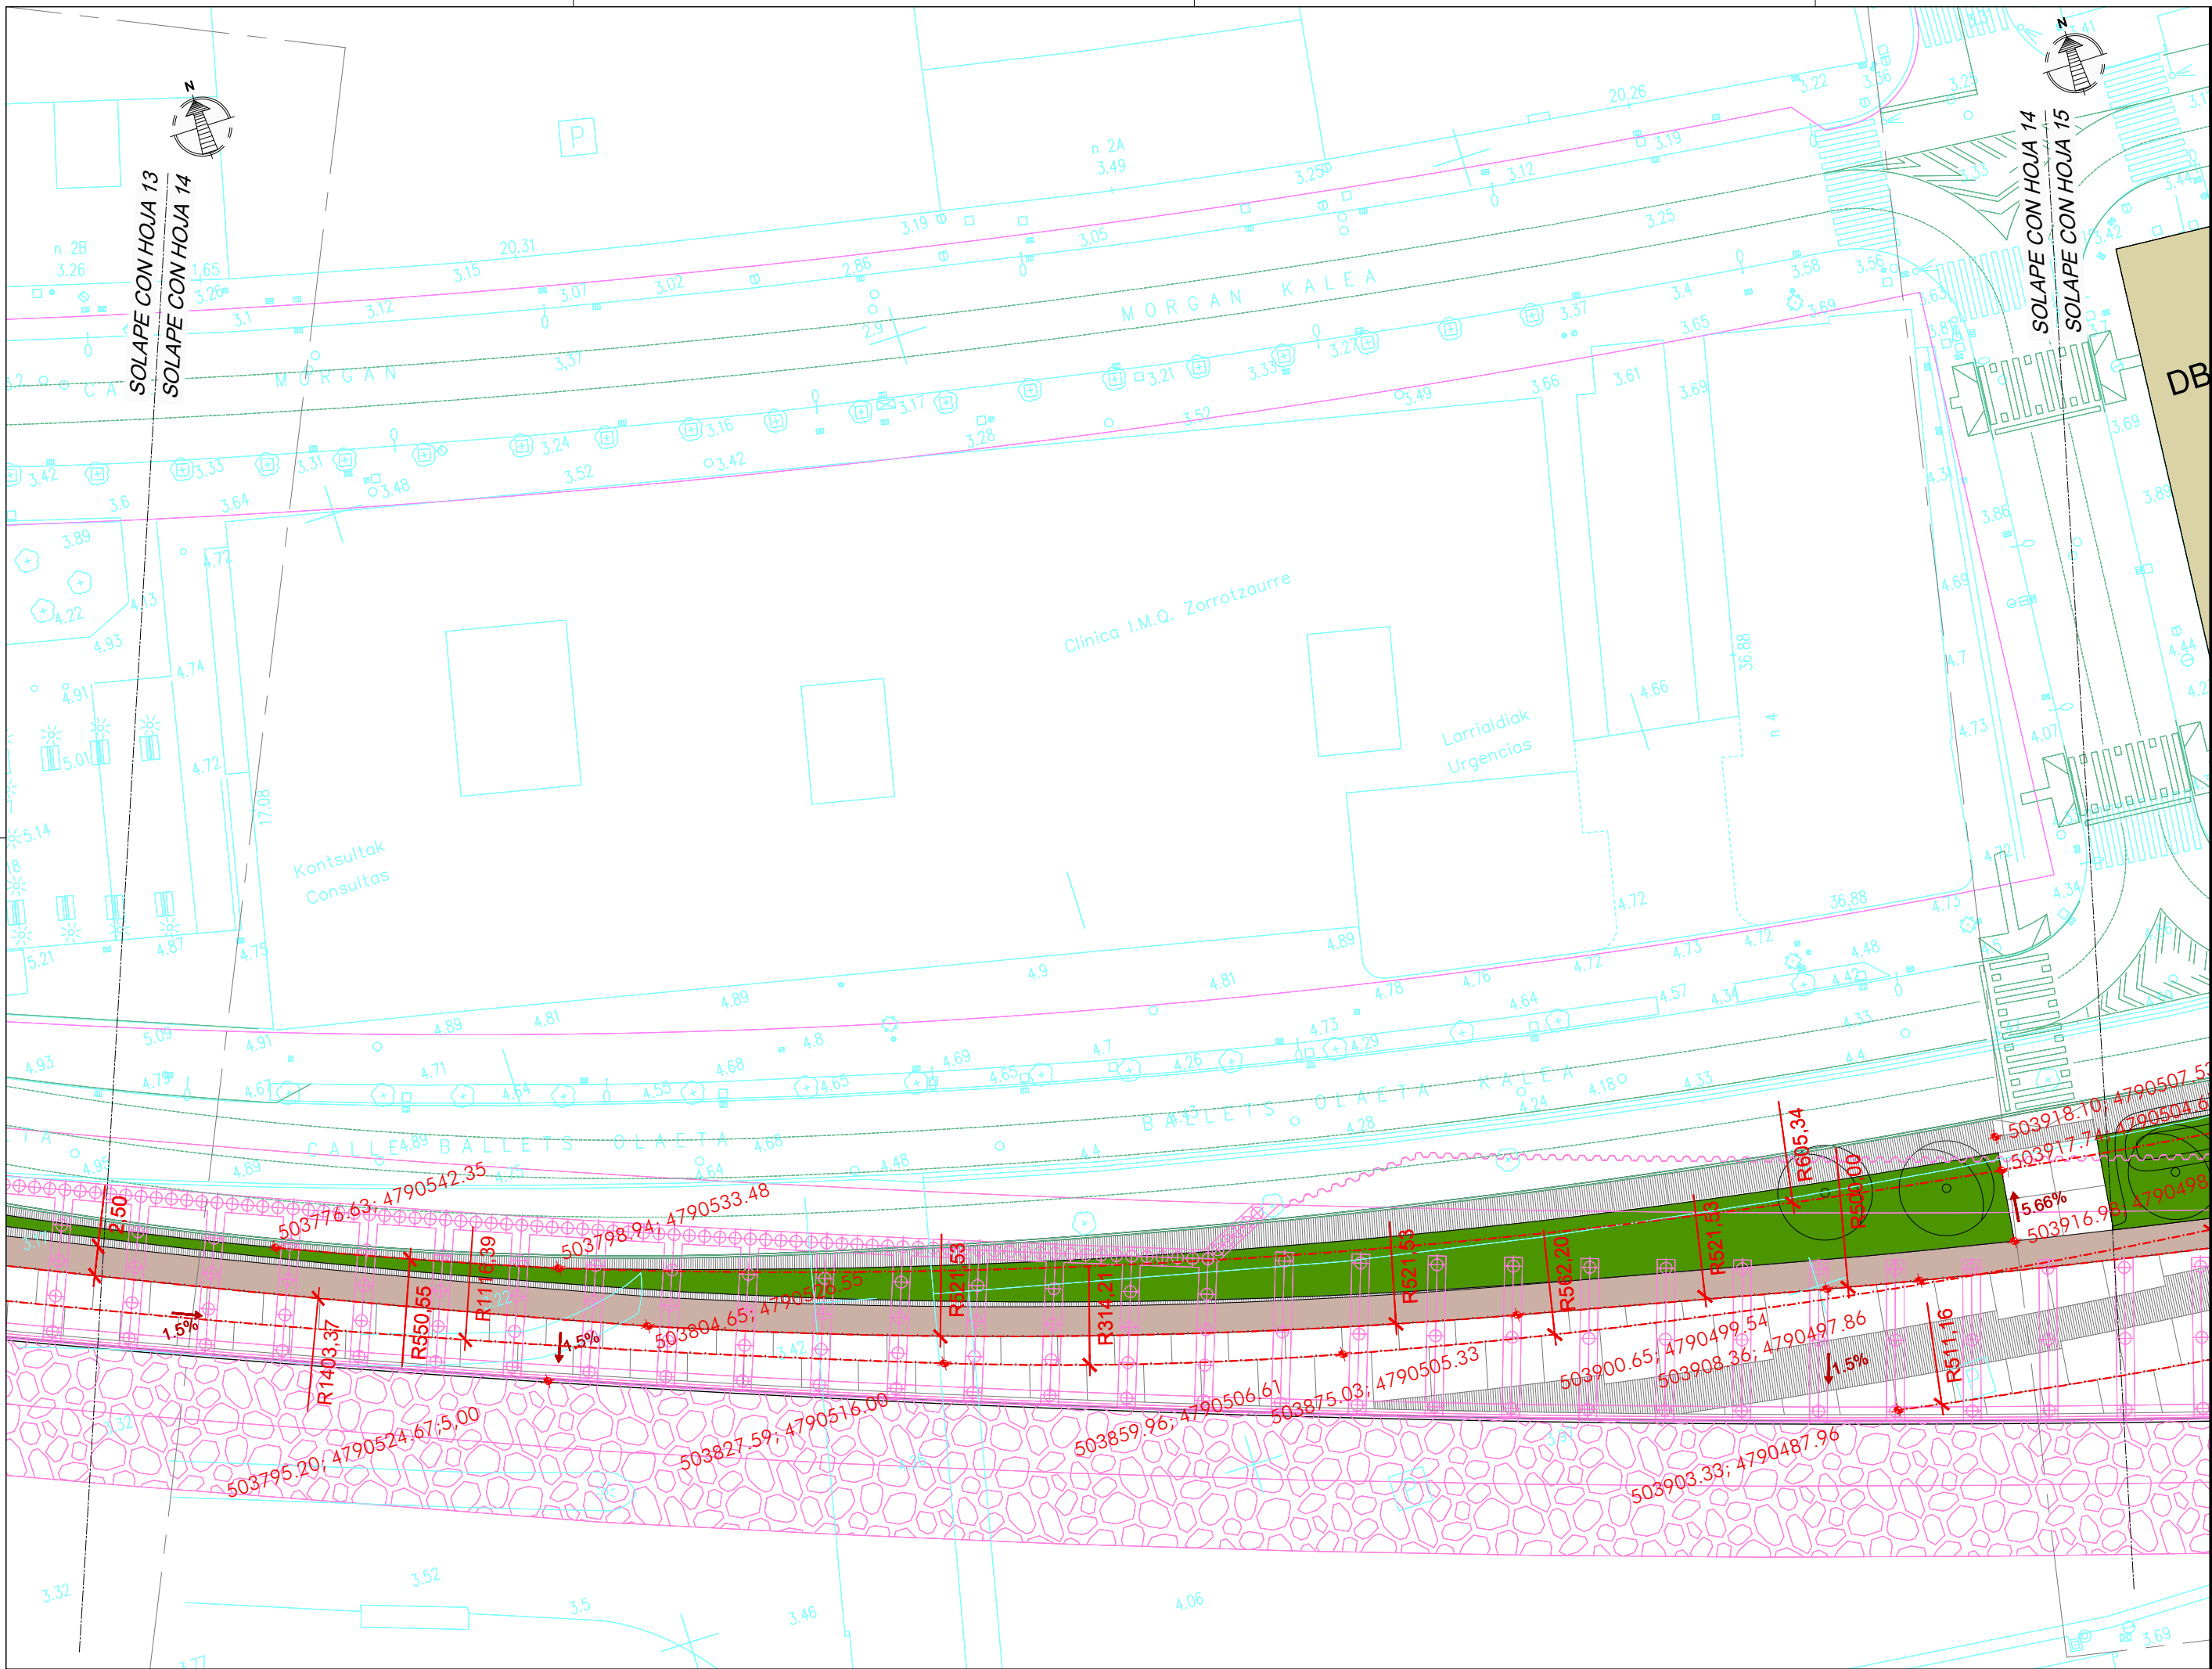

NOTAS:  
 LA PROPIEDAD INTELECTUAL DE ESTE DOCUMENTO ESTÁ PROTEGIDA POR LA LEY.  
 EL USO DE ESTE DOCUMENTO ESTÁ REGULADO POR LOS PLIEGOS DE CONDICIONES DEL PROYECTO. LAS DIMENSIONES SE COMPROBARÁN EN OBRA Y APROBARÁN POR LA D.F. PREVIAMENTE A LA FABRICACIÓN, MONTAJE Y EJECUCIÓN.

PROMOTOR  
 JUNTA DE CONCERTACIÓN DE LA UNIDAD DE EJECUCIÓN UE-1 DE ZORROTZAURRE

PROYECTO  
 12-E-05  
 PROYECTO DE EJECUCIÓN DE LOS ESPACIOS LIBRES DE LA UNIDAD DE EJECUCIÓN UE-1 DE ZORROTZAURRE  
 FASE  
 PROY. DE EJECUCIÓN

PLANO  
 12-E-05  
 C\_6.1.1


REPLANTEOS Y RASANTES  
 HOJA DE  
 ESCALA 14 25

VR.	DOC.	FECHA
V0	BORRADOR	ENE.2015
V1	INICIAL	JUL.2015
V2	DOC. PARA APROBACIÓN DEFINITIVA	DIC.2016
V3	DOC. APROBACIÓN DEFINITIVA	NOV.2017

09/02/2018  
 COLEGIO OFICIAL DE ARQUITECTOS VASCO-NARRIO  
 EUSKAL HERRIAN ENBESKOTEN ELKARGO OFIZIALA  
 DELEGACIÓIN DE BIZKAIA  
 BIZKAIA ORDENAZA  
**VISADO BISATUA**

EQUIPO REDACTOR  
 (Arquitectos)  
 -Jorge Cabrera Bartolomé  
 -Conchita de la Villa Riviere  
 -Marta González Cavia  
 -Inma Jansana Ferrer

COLABORADORES  
 (Arquitectos)  
 -Martín González Cavia  
 -Jesús M. Baranda González  
 -Aitor Blanco Moreno  
 -Daria Cichon  
 -João Paulo de Freitas Faria  
 -Mauro André Ribeiro Cardoso  
 -Carlota Socías Cavrois

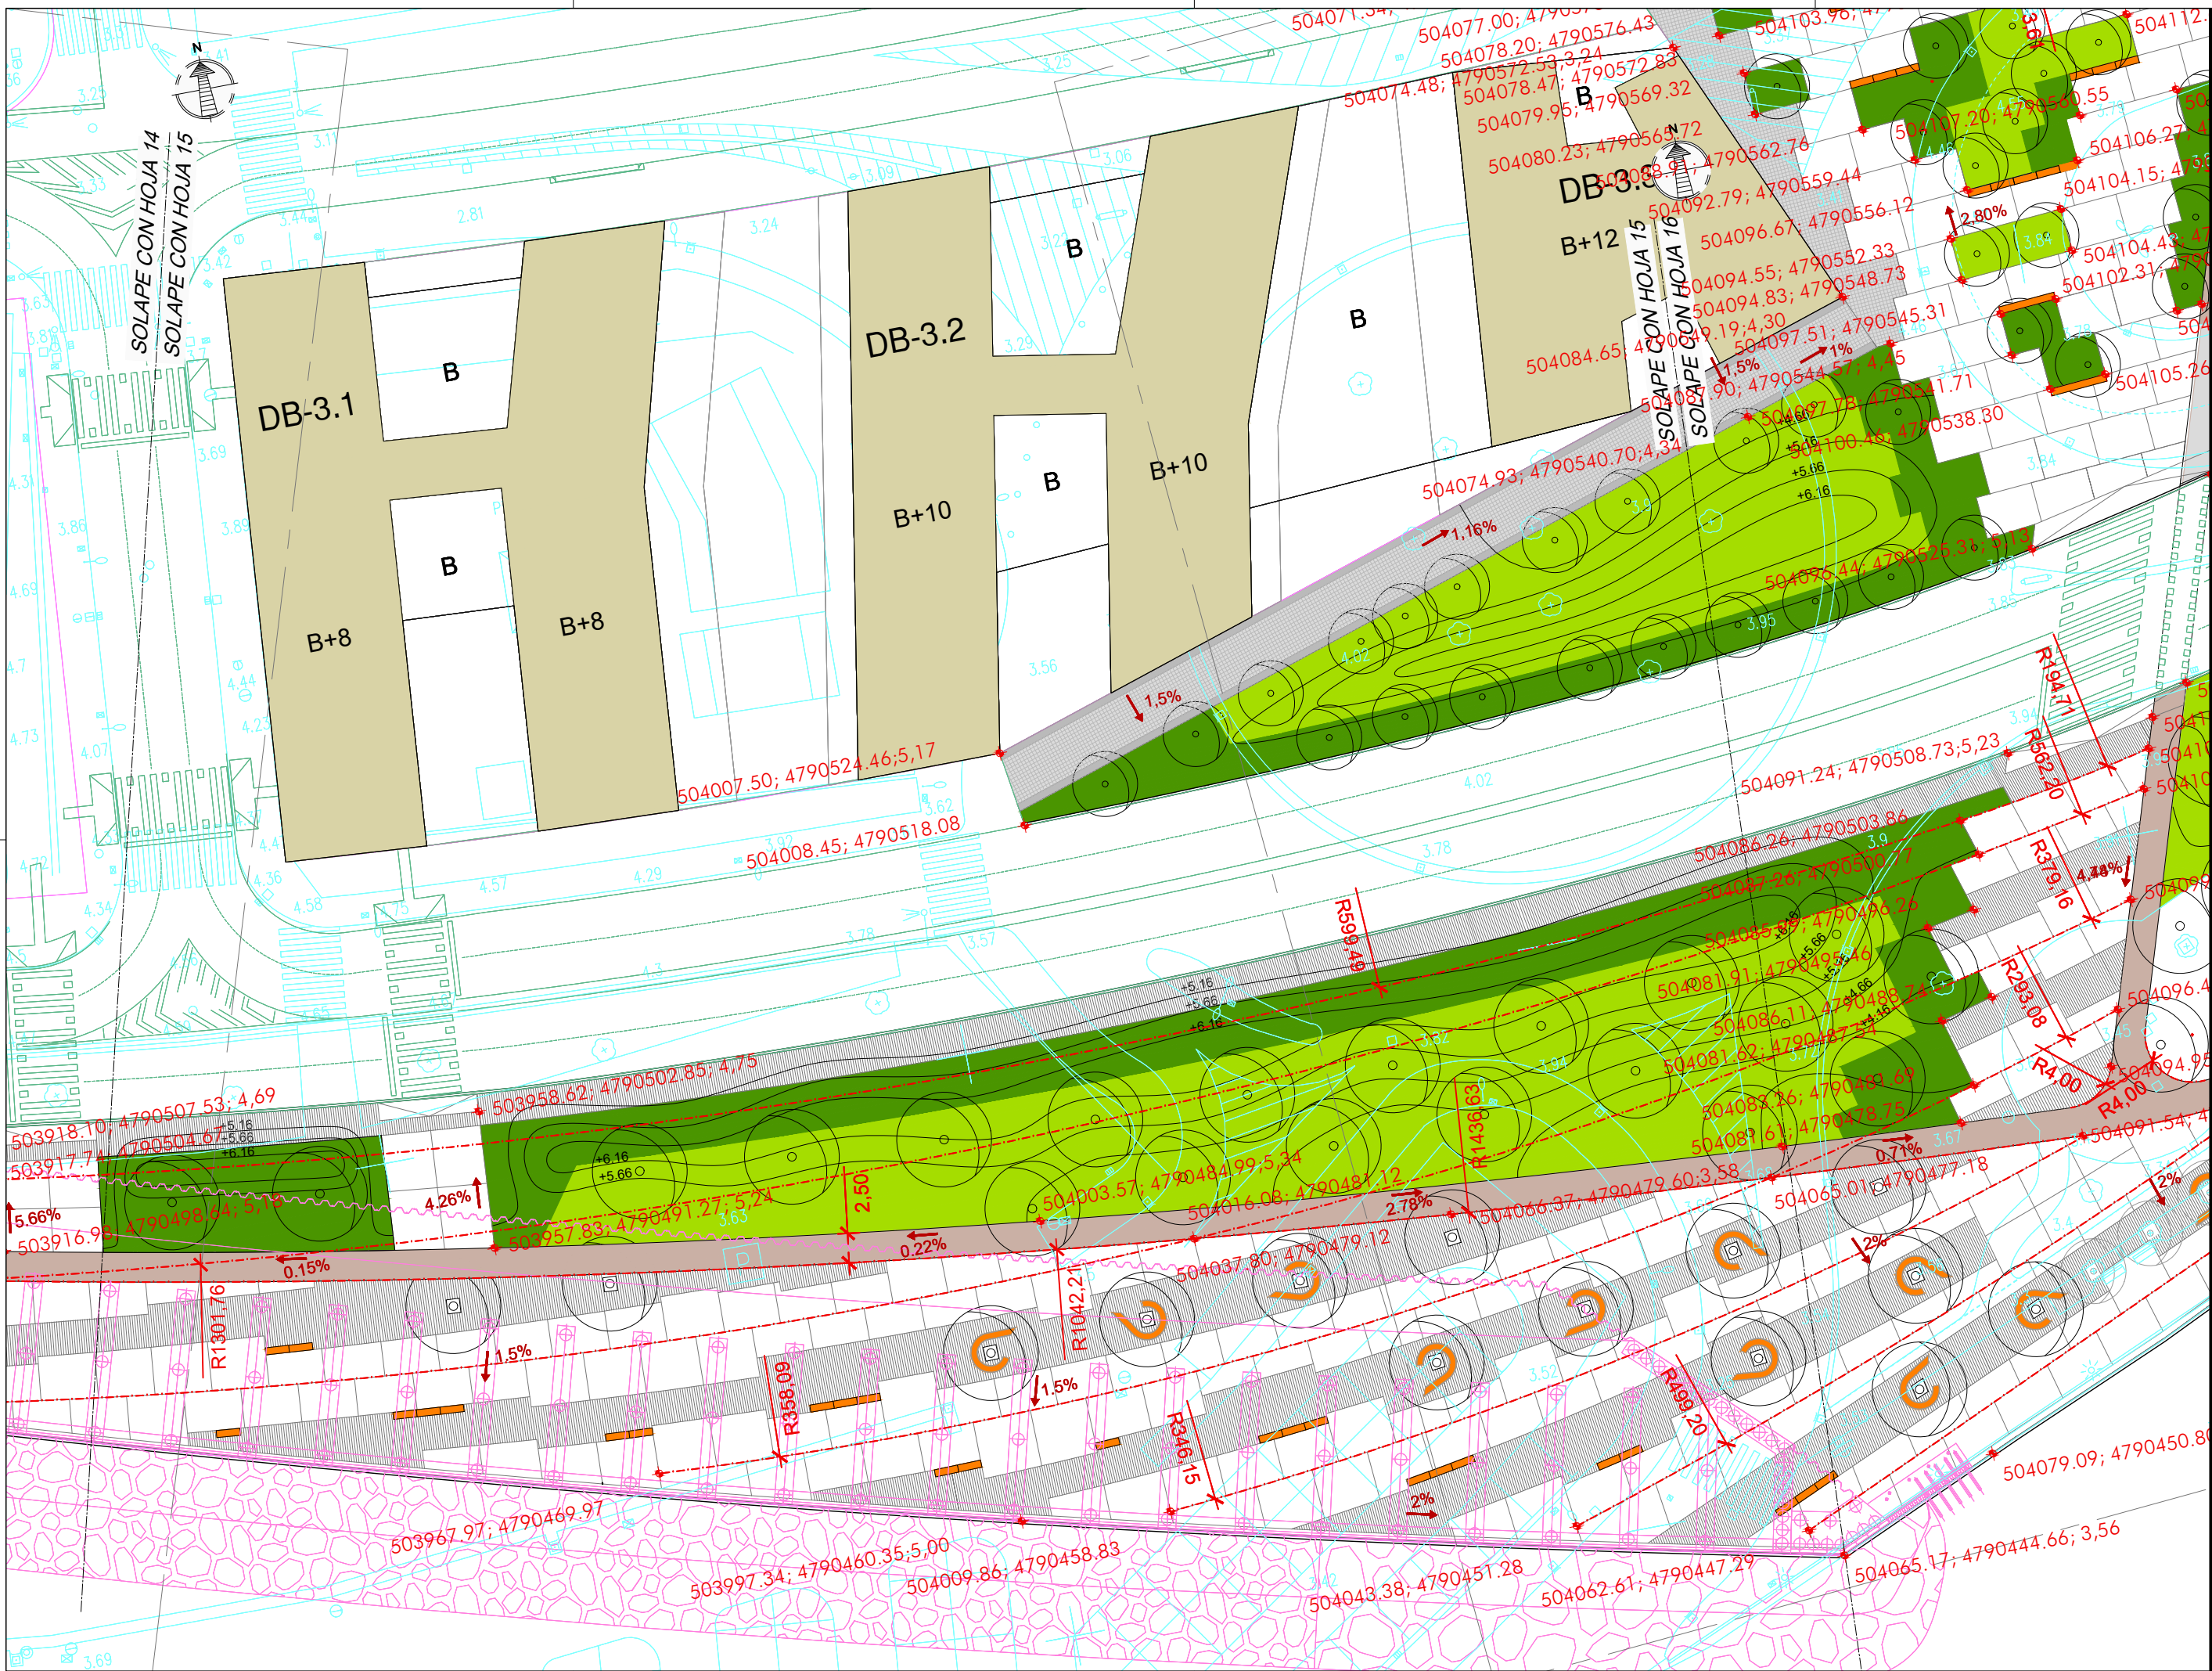

NOTAS:  
 LA PROPIEDAD INTELECTUAL DE ESTE DOCUMENTO ESTÁ PROTEGIDA POR LA LEY.  
 EL USO DE ESTE DOCUMENTO ESTÁ REGULADO POR LOS PLIEGOS DE CONDICIONES DEL PROYECTO. LAS DIMENSIONES SE COMPROBARÁN EN OBRA Y APROBARÁN POR LA D.F. PREVIAMENTE A LA FABRICACIÓN, MONTAJE Y EJECUCIÓN.

PROMOTOR  
 JUNTA DE CONCERTACIÓN DE LA UNIDAD DE EJECUCIÓN UE-1 DE ZORROTZAURRE

PROYECTO  
 12-E-05  
 PROYECTO DE EJECUCIÓN DE LOS ESPACIOS LIBRES DE LA UNIDAD DE EJECUCIÓN UE-1 DE ZORROTZAURRE  
 FASE  
 PROY. DE EJECUCIÓN

PLANO  
 12-E-05  
 C\_6.1.1

REPLANTEOS Y RASANTES  
 HOJA DE  
 ESCALA 15 25

VR.	DOC.	FECHA
V0	BORRADOR	ENE.2015
V1	INICIAL	JUL.2015
V2	DOC. PARA APROBACIÓN DEFINITIVA	DIC.2016
V3	DOC. APROBACIÓN DEFINITIVA	NOV.2017

VISADO BISATUA  
 COLEGIO OBRAS DE ARQUITECTOS VASCO-NARRIO 09/02/2018  
 EUSKAL HERRIKO ARQUITECTOEN ELKARGO OFIZIALA  
 DELEGACIÓEVALE  
 BIZKAINO ORDENAZA

EQUIPO REDACTOR  
 (Arquitectos)  
 -Jorge Cabrera Bartolomé  
 -Conchita de la Villa Riviere  
 -Marta González Cavia  
 -Inma Jansana Ferrer

COLABORADORES  
 (Arquitectos)  
 -Martín González Cavia  
 -Jesús M. Baranda González  
 -Aitor Blanco Moreno  
 -Daria Cichon  
 -João Paulo de Freitas Faria  
 -Mauro André Ribeiro Cardoso  
 -Carlota Socías Cavros

NOTAS:  
 LA PROPIEDAD INTELECTUAL DE ESTE DOCUMENTO ESTÁ PROTEGIDA POR LA LEY.  
 EL USO DE ESTE DOCUMENTO ESTÁ REGULADO POR LOS PLIEGOS DE CONDICIONES DEL PROYECTO. LAS DIMENSIONES SE COMPROBARÁN EN OBRA Y APROBARÁN POR LA D.F. PREVIAMENTE A LA FABRICACIÓN, MONTAJE Y EJECUCIÓN.

PROMOTOR  
 JUNTA DE CONCERTACIÓN DE LA UNIDAD DE EJECUCIÓN UE-1 DE ZORROTZAURRE

PROYECTO  
 12-E-05  
 PROYECTO DE EJECUCIÓN DE LOS ESPACIOS LIBRES DE LA UNIDAD DE EJECUCIÓN UE-1 DE ZORROTZAURRE  
 FASE  
 PROY. DE EJECUCIÓN

PLANO  
 12-E-05  
 C\_6.1.1

REPLANTEOS Y RASANTES  
 HOJA DE

ESCALA 16 25


1/500 A3

VRS.	DOC.	FECHA
V0	BORRADOR	ENE.2015
V1	INICIAL	JUL.2015
V2	DOC. PARA APROBACIÓN DEFINITIVA	DIC.2016
V3	DOC. APROBACIÓN DEFINITIVA	NOV.2017


09/02/2018  
 COLEGIO OFICIAL DE ARQUITECTOS VASCO-NARRIO  
 EUSKAL HERRIKO ARKITEKTEN ELKARTEGIA OFIZIALA  
 DELEGACION VIZCAYA  
 EIZKANO ORDIZABATA  
**VISADO BISATUA**

EQUIPO REDACTOR  
 (Arquitectos)  
 - Jorge Cabrera Bartolomé  
 - Conchita de la Villa Rivière  
 - Marta González Cavia  
 - Inma Jansana Ferrer

COLABORADORES  
 (Arquitectos)  
 - Martín González Cavia  
 - Jesús M. Baranda González  
 - Aitor Blanco Moreno  
 - Daria Cichon  
 - João Paulo de Freitas Faria  
 - Mauro André Ribeiro Cardoso  
 - Carlota Socías Cavros

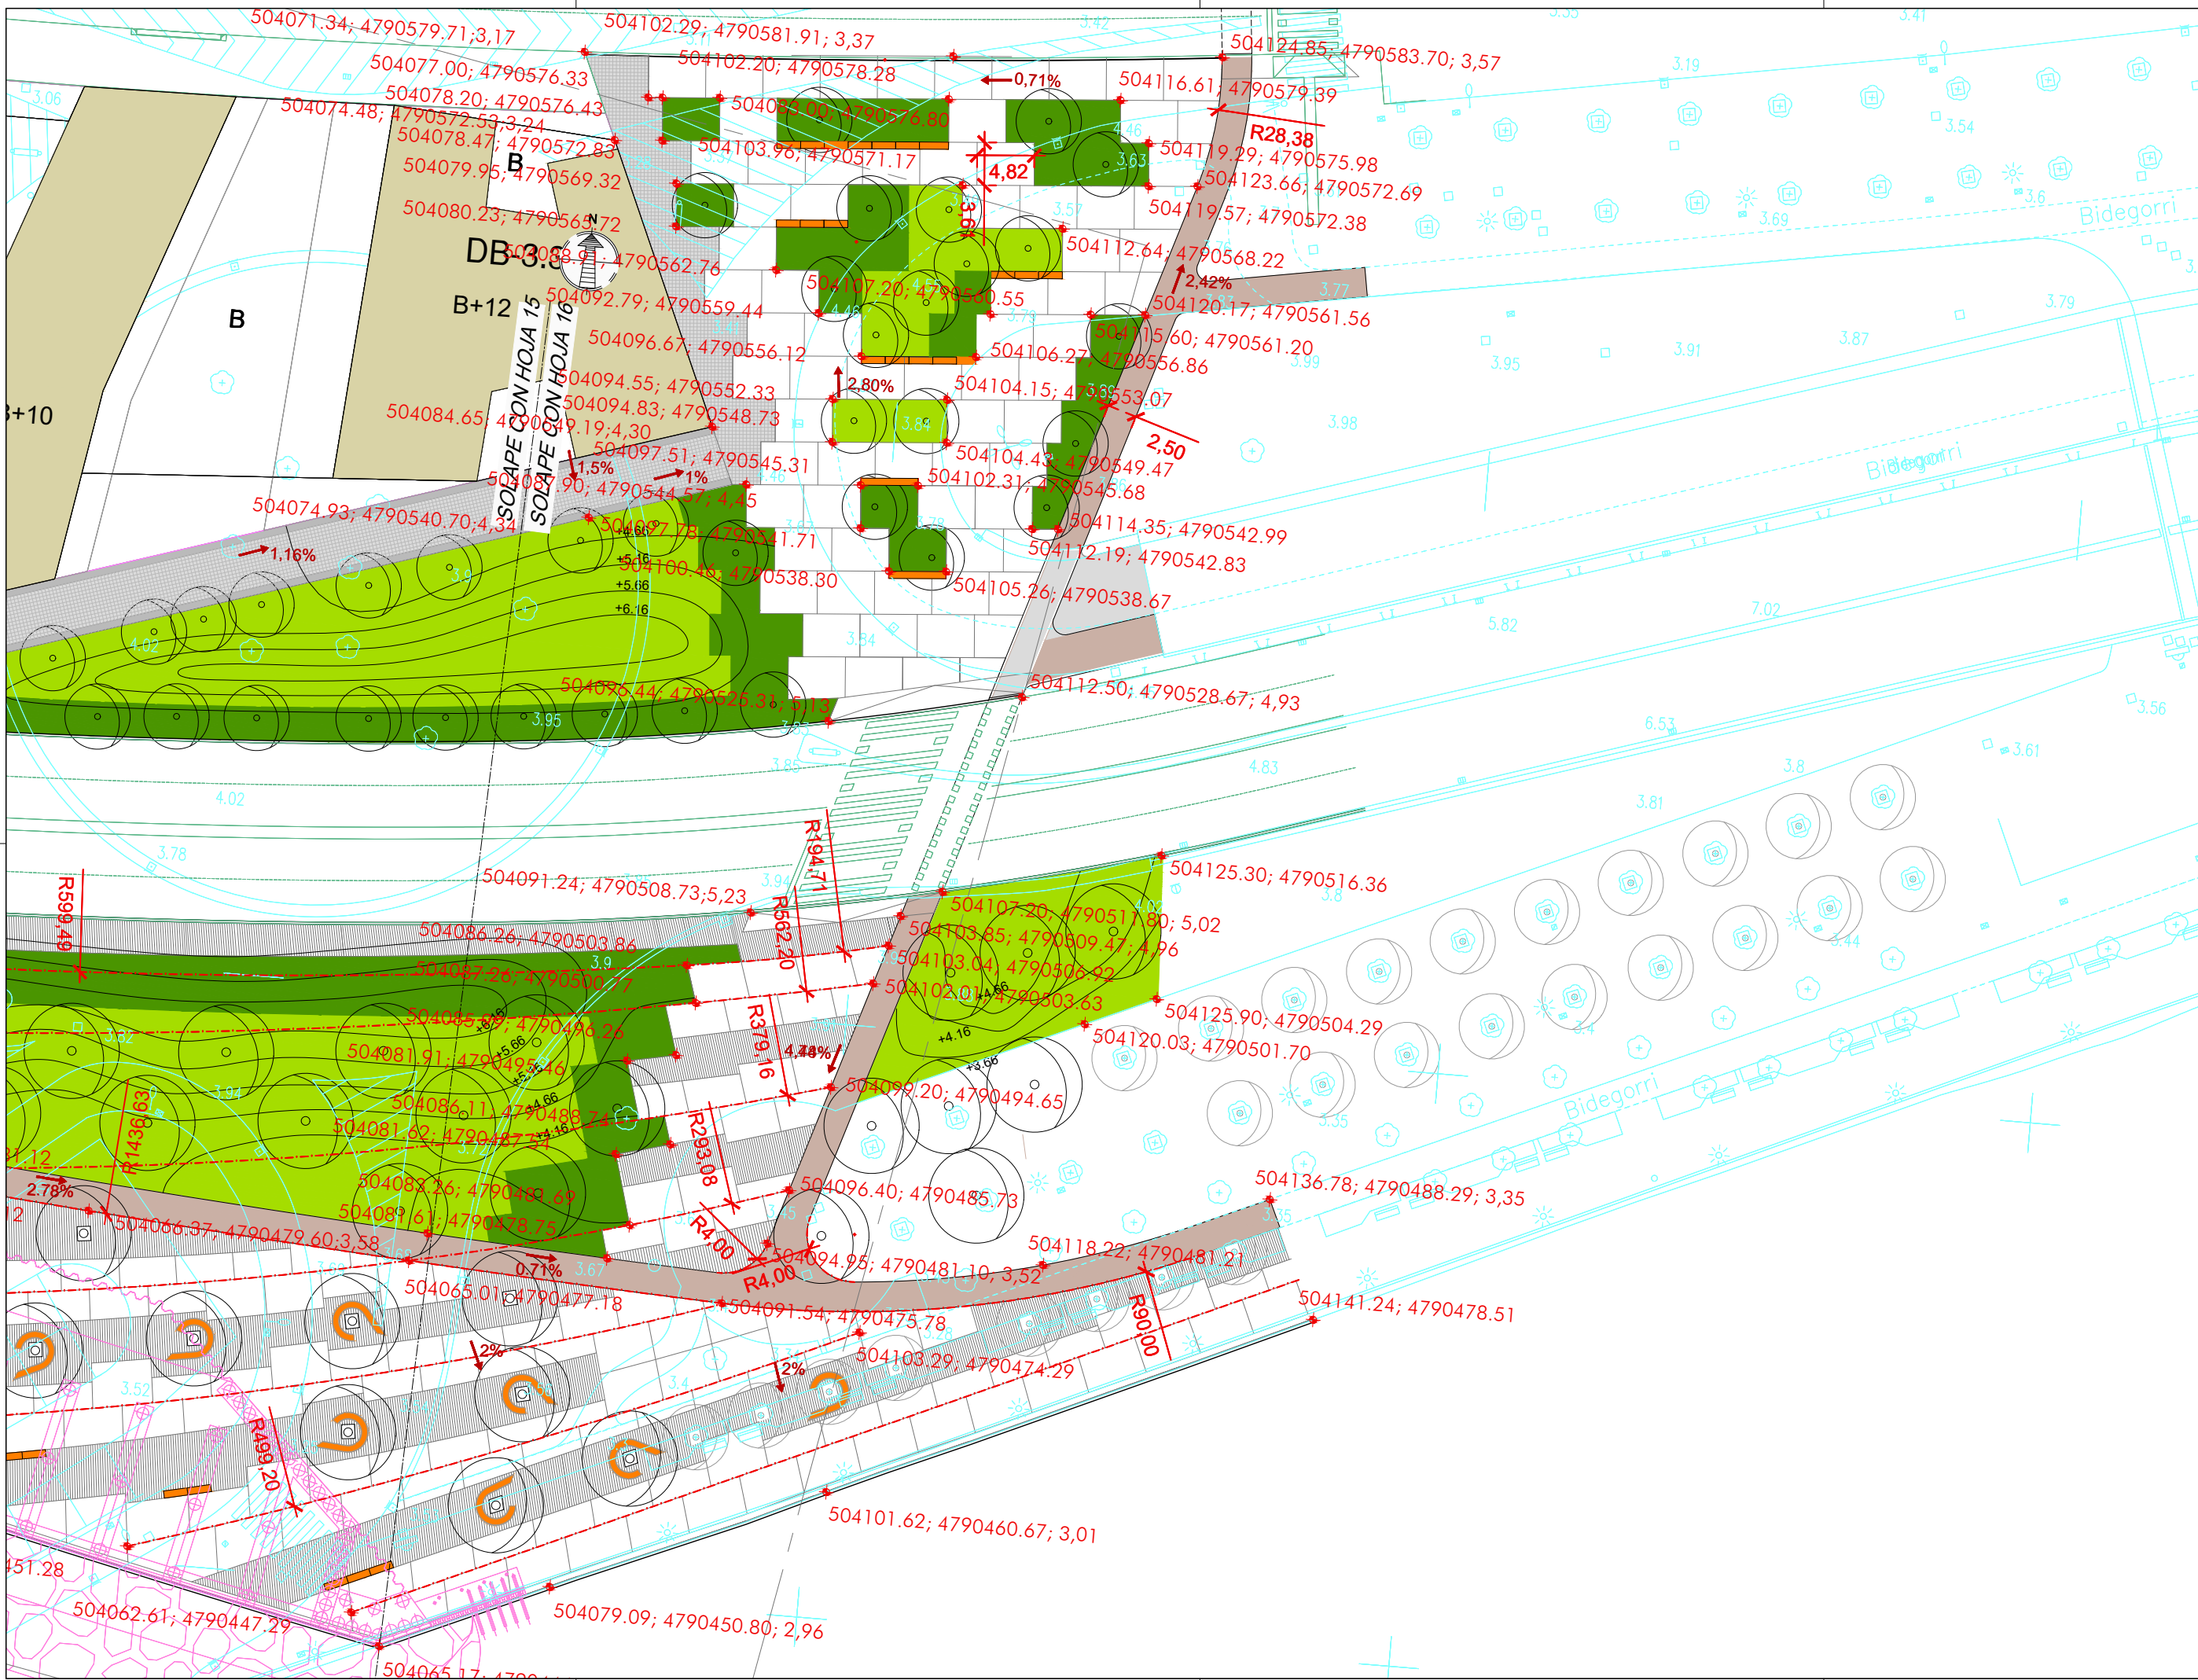



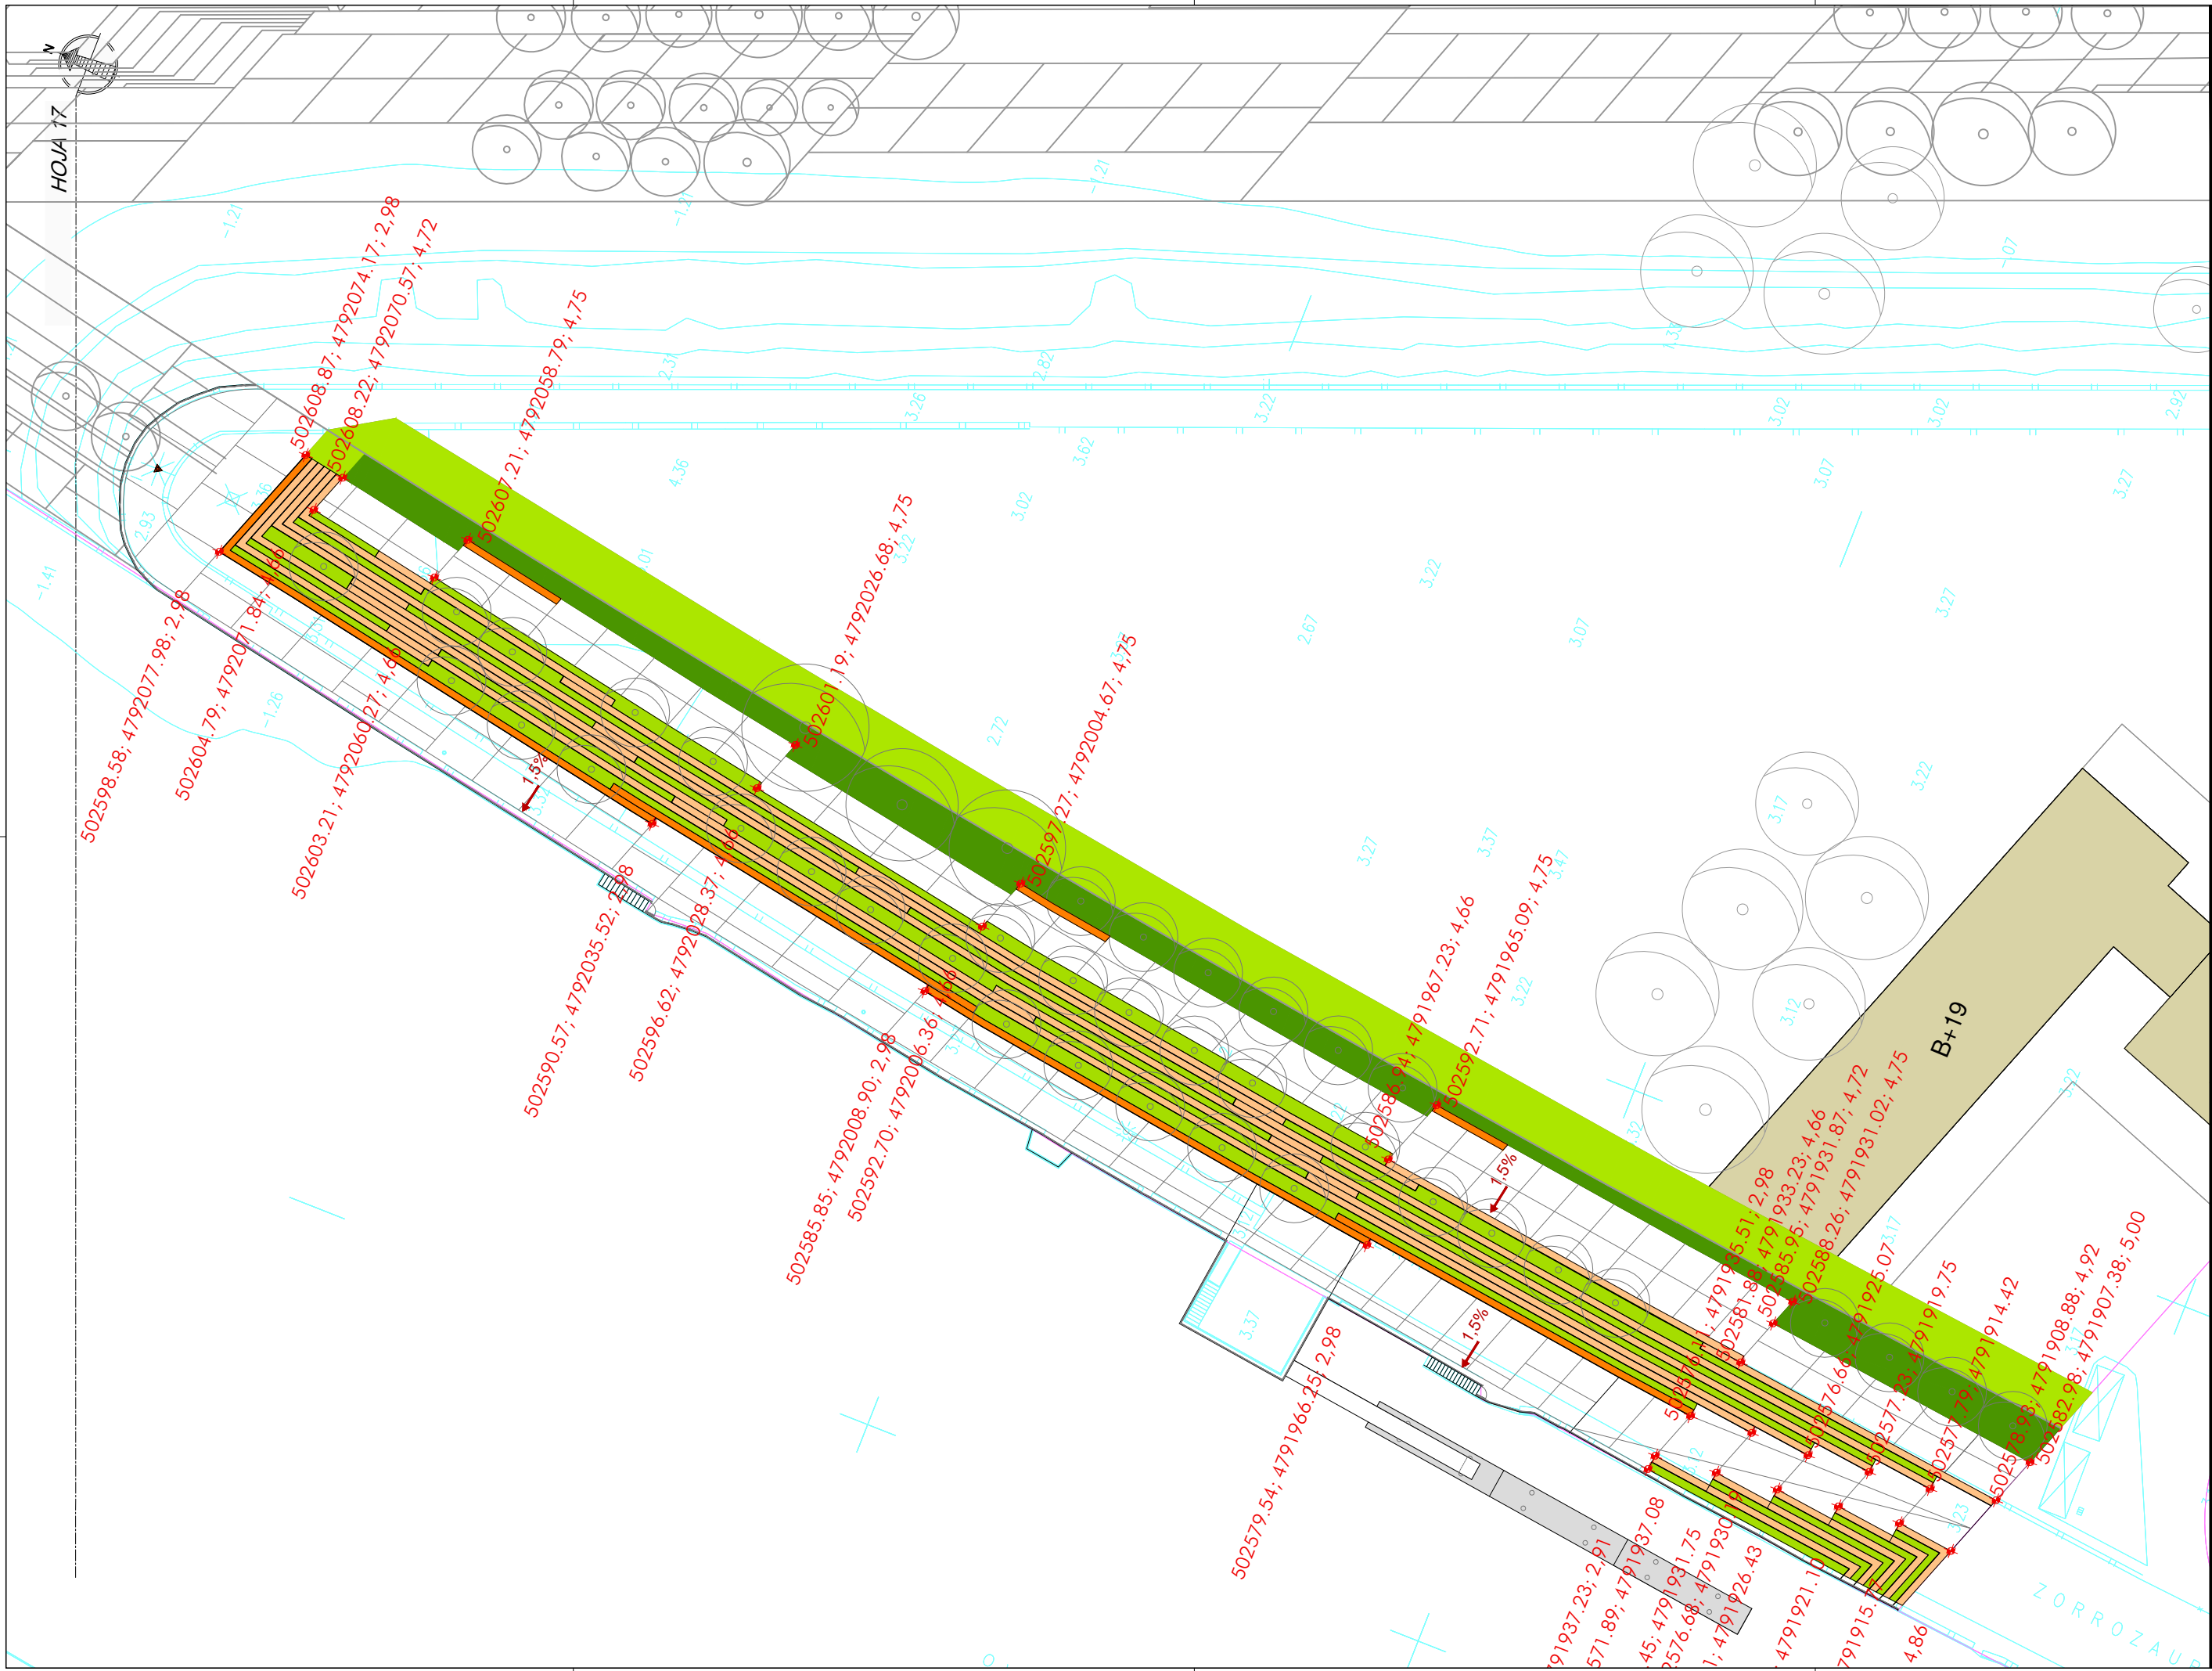

HOJA 17

NOTAS:  
 LA PROPIEDAD INTELECTUAL DE ESTE DOCUMENTO ESTÁ PROTEGIDA POR LA LEY.  
 EL USO DE ESTE DOCUMENTO ESTÁ REGULADO POR LOS PLIEGOS DE CONDICIONES DEL PROYECTO. LAS DIMENSIONES SE COMPROBARÁN EN OBRA Y APROBARÁN POR LA D.F. PREVIAMENTE A LA FABRICACIÓN, MONTAJE Y EJECUCIÓN.

PROMOTOR  
 JUNTA DE CONCERTACIÓN DE LA UNIDAD DE EJECUCIÓN UE-1 DE ZORROZAUURRE

PROYECTO  
 12-E-05  
 PROYECTO DE EJECUCIÓN DE LOS ESPACIOS LIBRES DE LA UNIDAD DE EJECUCIÓN UE-1 DE ZORROZAUURRE  
 FASE  
 PROY. DE EJECUCIÓN

PLANO  
 12-E-05  
 C\_6.1.1


REPLANTEOS Y RASANTES  
 HOJA DE  
 ESCALA 17 25

VRS.	DOC.	FECHA
V0	BORRADOR	ENE.2015
V1	INICIAL	JUL.2015
V2	DOC. PARA APROBACIÓN DEFINITIVA	DIC.2016
V3	DOC.APROBACIÓN DEFINITIVA	NOV.2017

09/02/2018  
 COLEGIO OBRAS DE LOS HERMANOS VÁSCO-NABARRO  
 EUSKAL HERMIKULAN ENKARGO OFIZIALA  
 DELEGACIÓE EN ARQUITECTURA  
 BIZKAINO ORDINAZIATZA  
**VISADO BISATUA**

EQUIPO REDACTOR  
 (Arquitectos)  
 - Jorge Cabrera Bartolomé  
 - Conchita de la Villa Riviere  
 - Marta González Cavia  
 - Inma Jansana Ferrer

COLABORADORES  
 (Arquitectos)  
 - Martín González Cavia  
 - Jesús M. Baranda González  
 - Aitor Blanco Moreno  
 - Daria Cichon  
 - João Paulo de Freitas Faria  
 - Mauro André Ribeiro Cardoso  
 - Carlota Socías Cavrois

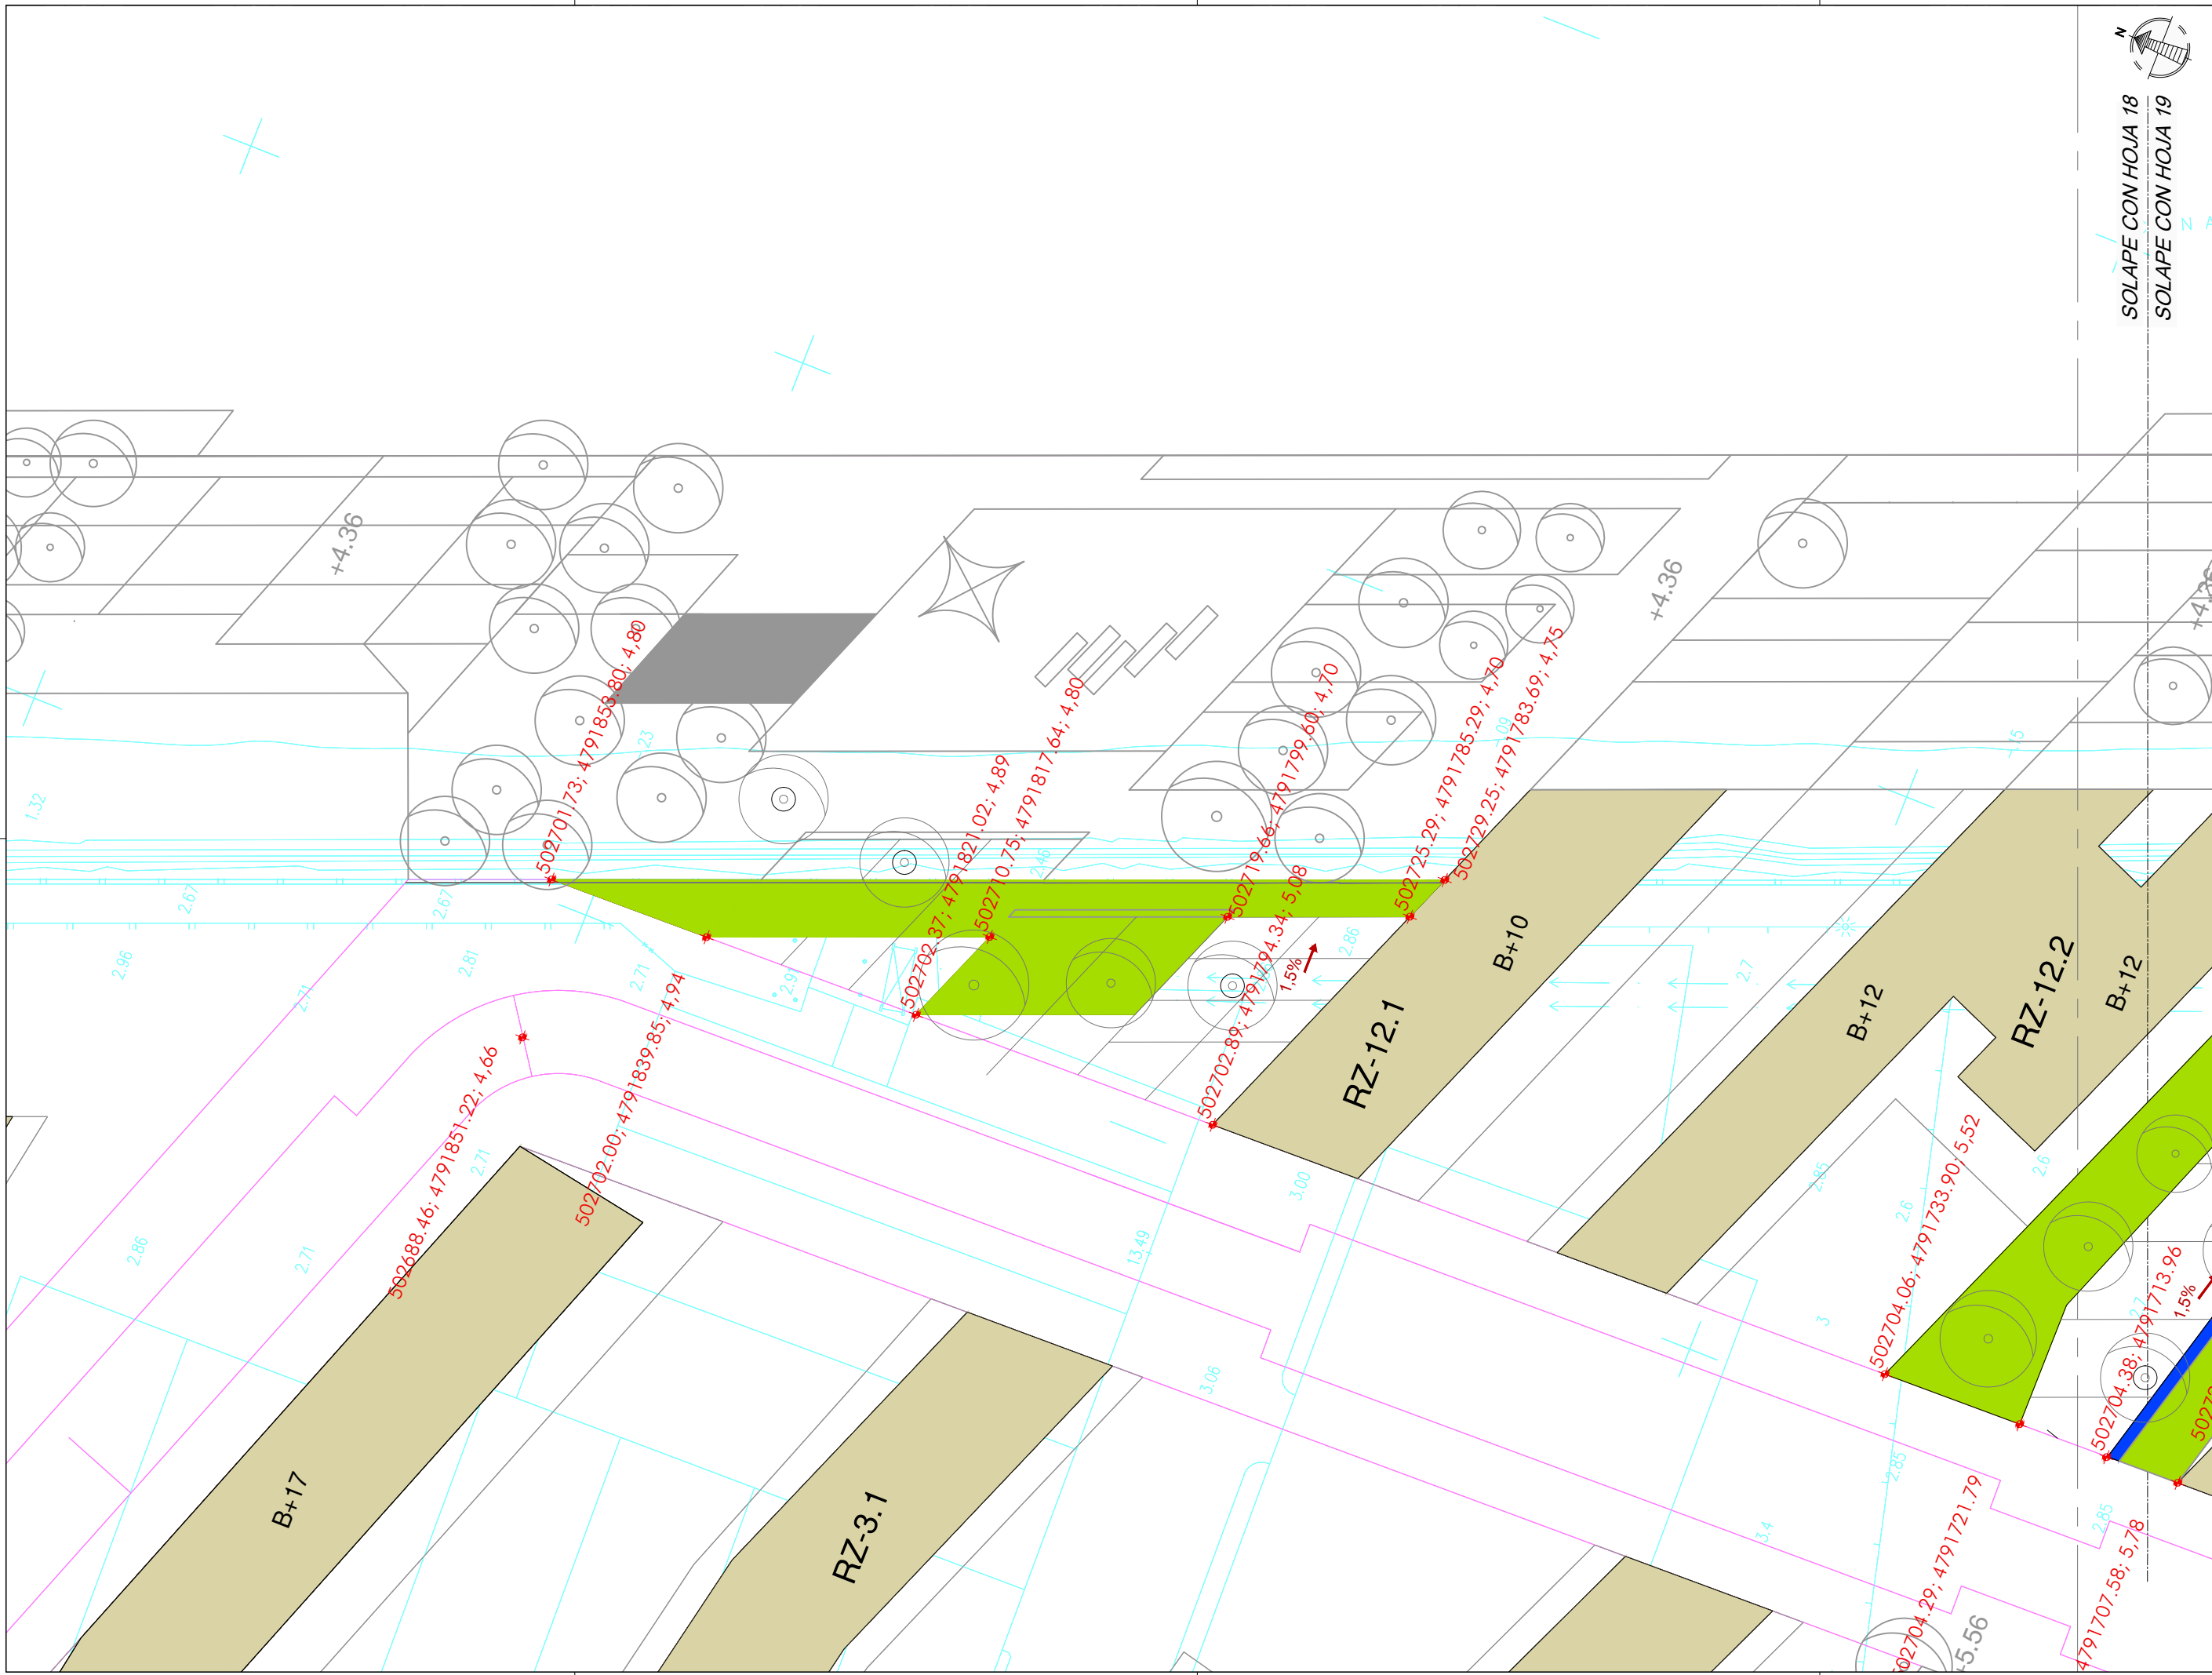

NOTAS:  
 LA PROPIEDAD INTELECTUAL DE ESTE DOCUMENTO ESTÁ PROTEGIDA POR LA LEY.  
 EL USO DE ESTE DOCUMENTO ESTÁ REGULADO POR LOS PLIEGOS DE CONDICIONES DEL PROYECTO. SUS DIMENSIONES SE COMPROBARÁN EN OBRA Y APROBARÁN POR LA D.F. PREVIAMENTE A LA FABRICACIÓN, MONTAJE Y EJECUCIÓN.

PROMOTOR  
 JUNTA DE CONCERTACIÓN DE LA UNIDAD DE EJECUCIÓN UE-1 DE ZORROTZAURRE

PROYECTO  
 12-E-05  
 PROYECTO DE EJECUCIÓN DE LOS ESPACIOS LIBRES DE LA UNIDAD DE EJECUCIÓN UE-1 DE ZORROTZAURRE  
 FASE  
 PROY. DE EJECUCIÓN

PLANO  
 12-E-05  
 C\_6.1.1


REPLANTEOS Y RASANTES HOJA DE  
 ESCALA 18 25

VRS.	DOC.	FECHA
V0	BORRADOR	ENE.2015
V1	INICIAL	JUL.2015
V2	DOC. PARA APROBACIÓN DEFINITIVA	DIC.2016
V3	DOC. APROBACIÓN DEFINITIVA	NOV.2017

09/02/2018  
 COLEGIO OBRAS DE LA VILLA DE LA VILLA  
 EUSKAL HERRIAKO ENKARGO OFIZIALA  
 DELEGACIÓ EN EL CARGO OFICIAL  
 DELEGACIÓ EN EL CARGO OFICIAL  
 BIZKAINO ORDENAZA  
**VISADO BISATUA**

EQUIPO REDACTOR (Arquitectos)  
 - Jorge Cabrera Bartolomé  
 - Conchita de la Villa Rivière  
 - Marta González Cavia  
 - Inma Jansana Ferrer


COLABORADORES (Arquitectos)  
 - Jesús M. Baranda González  
 - Aitor Blanco Moreno  
 - Daria Cichon  
 - João Paulo de Freitas Faria  
 - Mauro André Ribeiro Cardoso  
 - Carlota Socías Cavrois

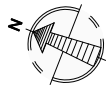

SOLAPE CON HOJA 18  
SOLAPE CON HOJA 19

CANAL DE DEUSTO

CANAL DE DEUSTO

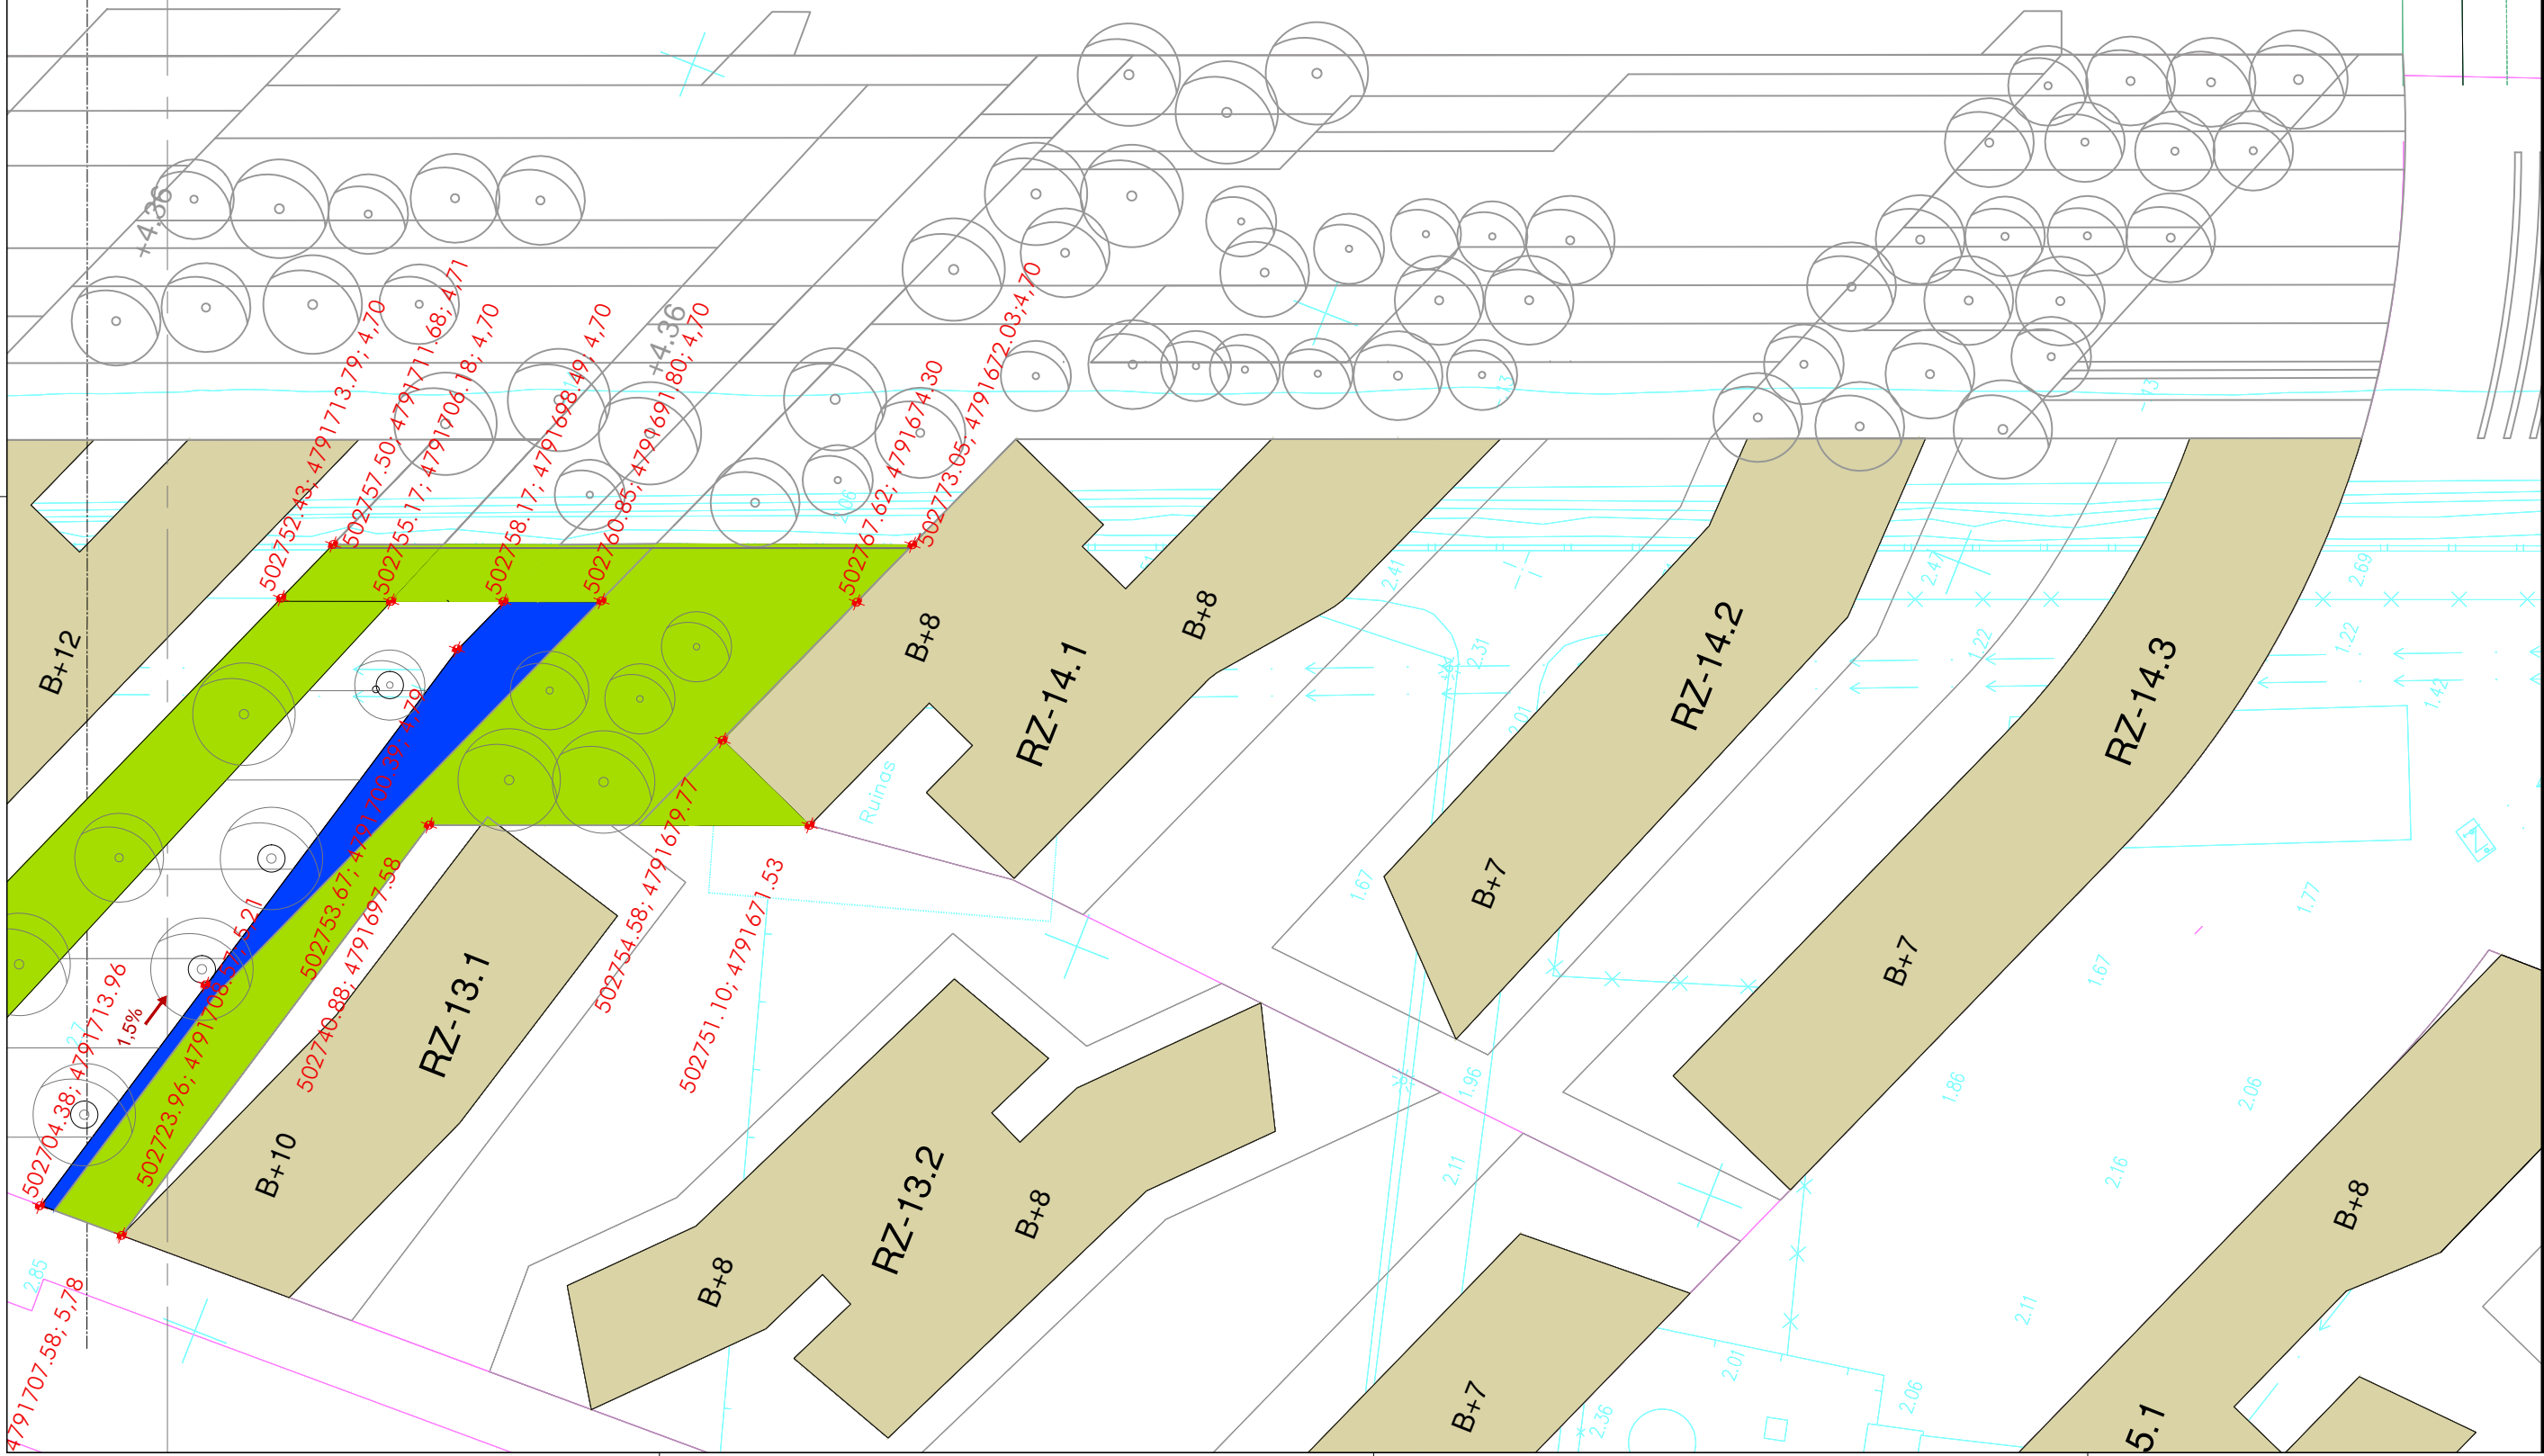

NOTAS:  
LA PROPIEDAD INTELCTUAL DE ESTE DOCUMENTO ESTÁ PROTEGIDA POR LA LEY.  
EL USO DE ESTE DOCUMENTO ESTÁ REGULADO POR LOS PLIEGOS DE CONDICIONES DEL PROYECTO. LAS DIMENSIONES SE COMPROBARÁN EN OBRA Y APROBARÁN POR LA D.F. PREVIAMENTE A LA FABRICACIÓN, MONTAJE Y EJECUCIÓN.

PROMOTOR  
JUNTA DE CONCERTACIÓN DE LA UNIDAD DE EJECUCIÓN UE-1 DE ZORROTZAURRE

PROYECTO  
12-E-05  
PROYECTO DE EJECUCIÓN DE LOS ESPACIOS LIBRES DE LA UNIDAD DE EJECUCIÓN UE-1 DE ZORROTZAURRE  
FASE  
PROY. DE EJECUCIÓN

PLANO  
12-E-05  
C\_6.1.1

REPLANTEOS Y RASANTES  
HOJA DE  
ESCALA 19 25

VRS.	DOC.	FECHA
V0	BORRADOR	ENE.2015
V1	INICIAL	JUL.2015
V2	DOC. PARA APROBACIÓN DEFINITIVA	DIC.2016
V3	DOC.APROBACIÓN DEFINITIVA	NOV.2017

09/02/2018  
COLEGIO OBRAS DE LA VILLA DE LA VILLA  
EUSKAL HERIKO ENBETOS VASCO-NARRIO  
DELEGACIÓNEA  
EIZKANO ORDENATZA  
VISADO BISATUA

EQUIPO REDACTOR  
(Arquitectos)  
-Jorge Cabrera Bartolomé  
-Conchita de la Villa Riviere  
-Marta González Cavia  
-Inma Jansana Ferrer

COLABORADORES  
(Arquitectos)  
-Martín González Cavia  
-Jesús M. Baranda González  
-Aitor Blanco Moreno  
-Daria Cichon  
-João Paulo de Freitas Faria  
-Mauró André Ribeiro Cardoso  
-Carlota Socías Cavrois

NOTAS:  
 LA PROPIEDAD INTELLECTUAL DE ESTE DOCUMENTO ESTÁ PROTEGIDA POR LA LEY.  
 EL USO DE ESTE DOCUMENTO ESTÁ REGULADO POR LOS PLIEGOS DE CONDICIONES DEL PROYECTO. LAS DIMENSIONES SE COMPROBARÁN EN OBRA Y APROBARÁN POR LA D.F. PREVIAMENTE A LA FABRICACIÓN, MONTAJE Y EJECUCIÓN.

PROMOTOR  
 JUNTA DE CONCERTACIÓN DE LA UNIDAD DE EJECUCIÓN UE-1 DE ZORROZAUURRE

PROYECTO  
 12-E-05  
 PROYECTO DE EJECUCIÓN DE LOS ESPACIOS LIBRES DE LA UNIDAD DE EJECUCIÓN UE-1 DE ZORROZAUURRE  
 FASE  
 PROY. DE EJECUCIÓN

PLANO  
 12-E-05  
 C\_6.1.1


REPLANTEOS Y RASANTES  
 HOJA DE  
 ESCALA 20 25

VRS.	DOC.	FECHA
V0	BORRADOR	ENE.2015
V1	INICIAL	JUL.2015
V2	DOC. PARA APROBACIÓN DEFINITIVA	DIC.2016
V3	DOC. APROBACIÓN DEFINITIVA	NOV.2017

09/02/2018  
 COLEGIO OBRAS DE RECONSTRUCCIÓN DE LOS ESPACIOS LIBRES VASCO-NARRIO  
 EUSKAL HERRIAN ERREKONEN ELKARGO OFIZIALA  
 DELEGACIÓE EN EL PAIS VASCO  
 BIZKAINO ORDENAZTZA  
**VISADO BISATUA**

EQUIPO REDACTOR  
 (Arquitectos)  
 -Jorge Cabrera Bartolomé  
 -Conchita de la Villa Riviere  
 -Marta González Cavia  
 -Inma Jansana Ferrer

COLABORADORES  
 (Arquitectos)  
 -Martín González Cavia  
 -Jesús M. Baranda González  
 -Aitor Blanco Moreno  
 -Daria Cichon  
 -João Paulo de Freitas Faria  
 -Mauro André Ribeiro Cardoso  
 -Carlota Socías Cavros

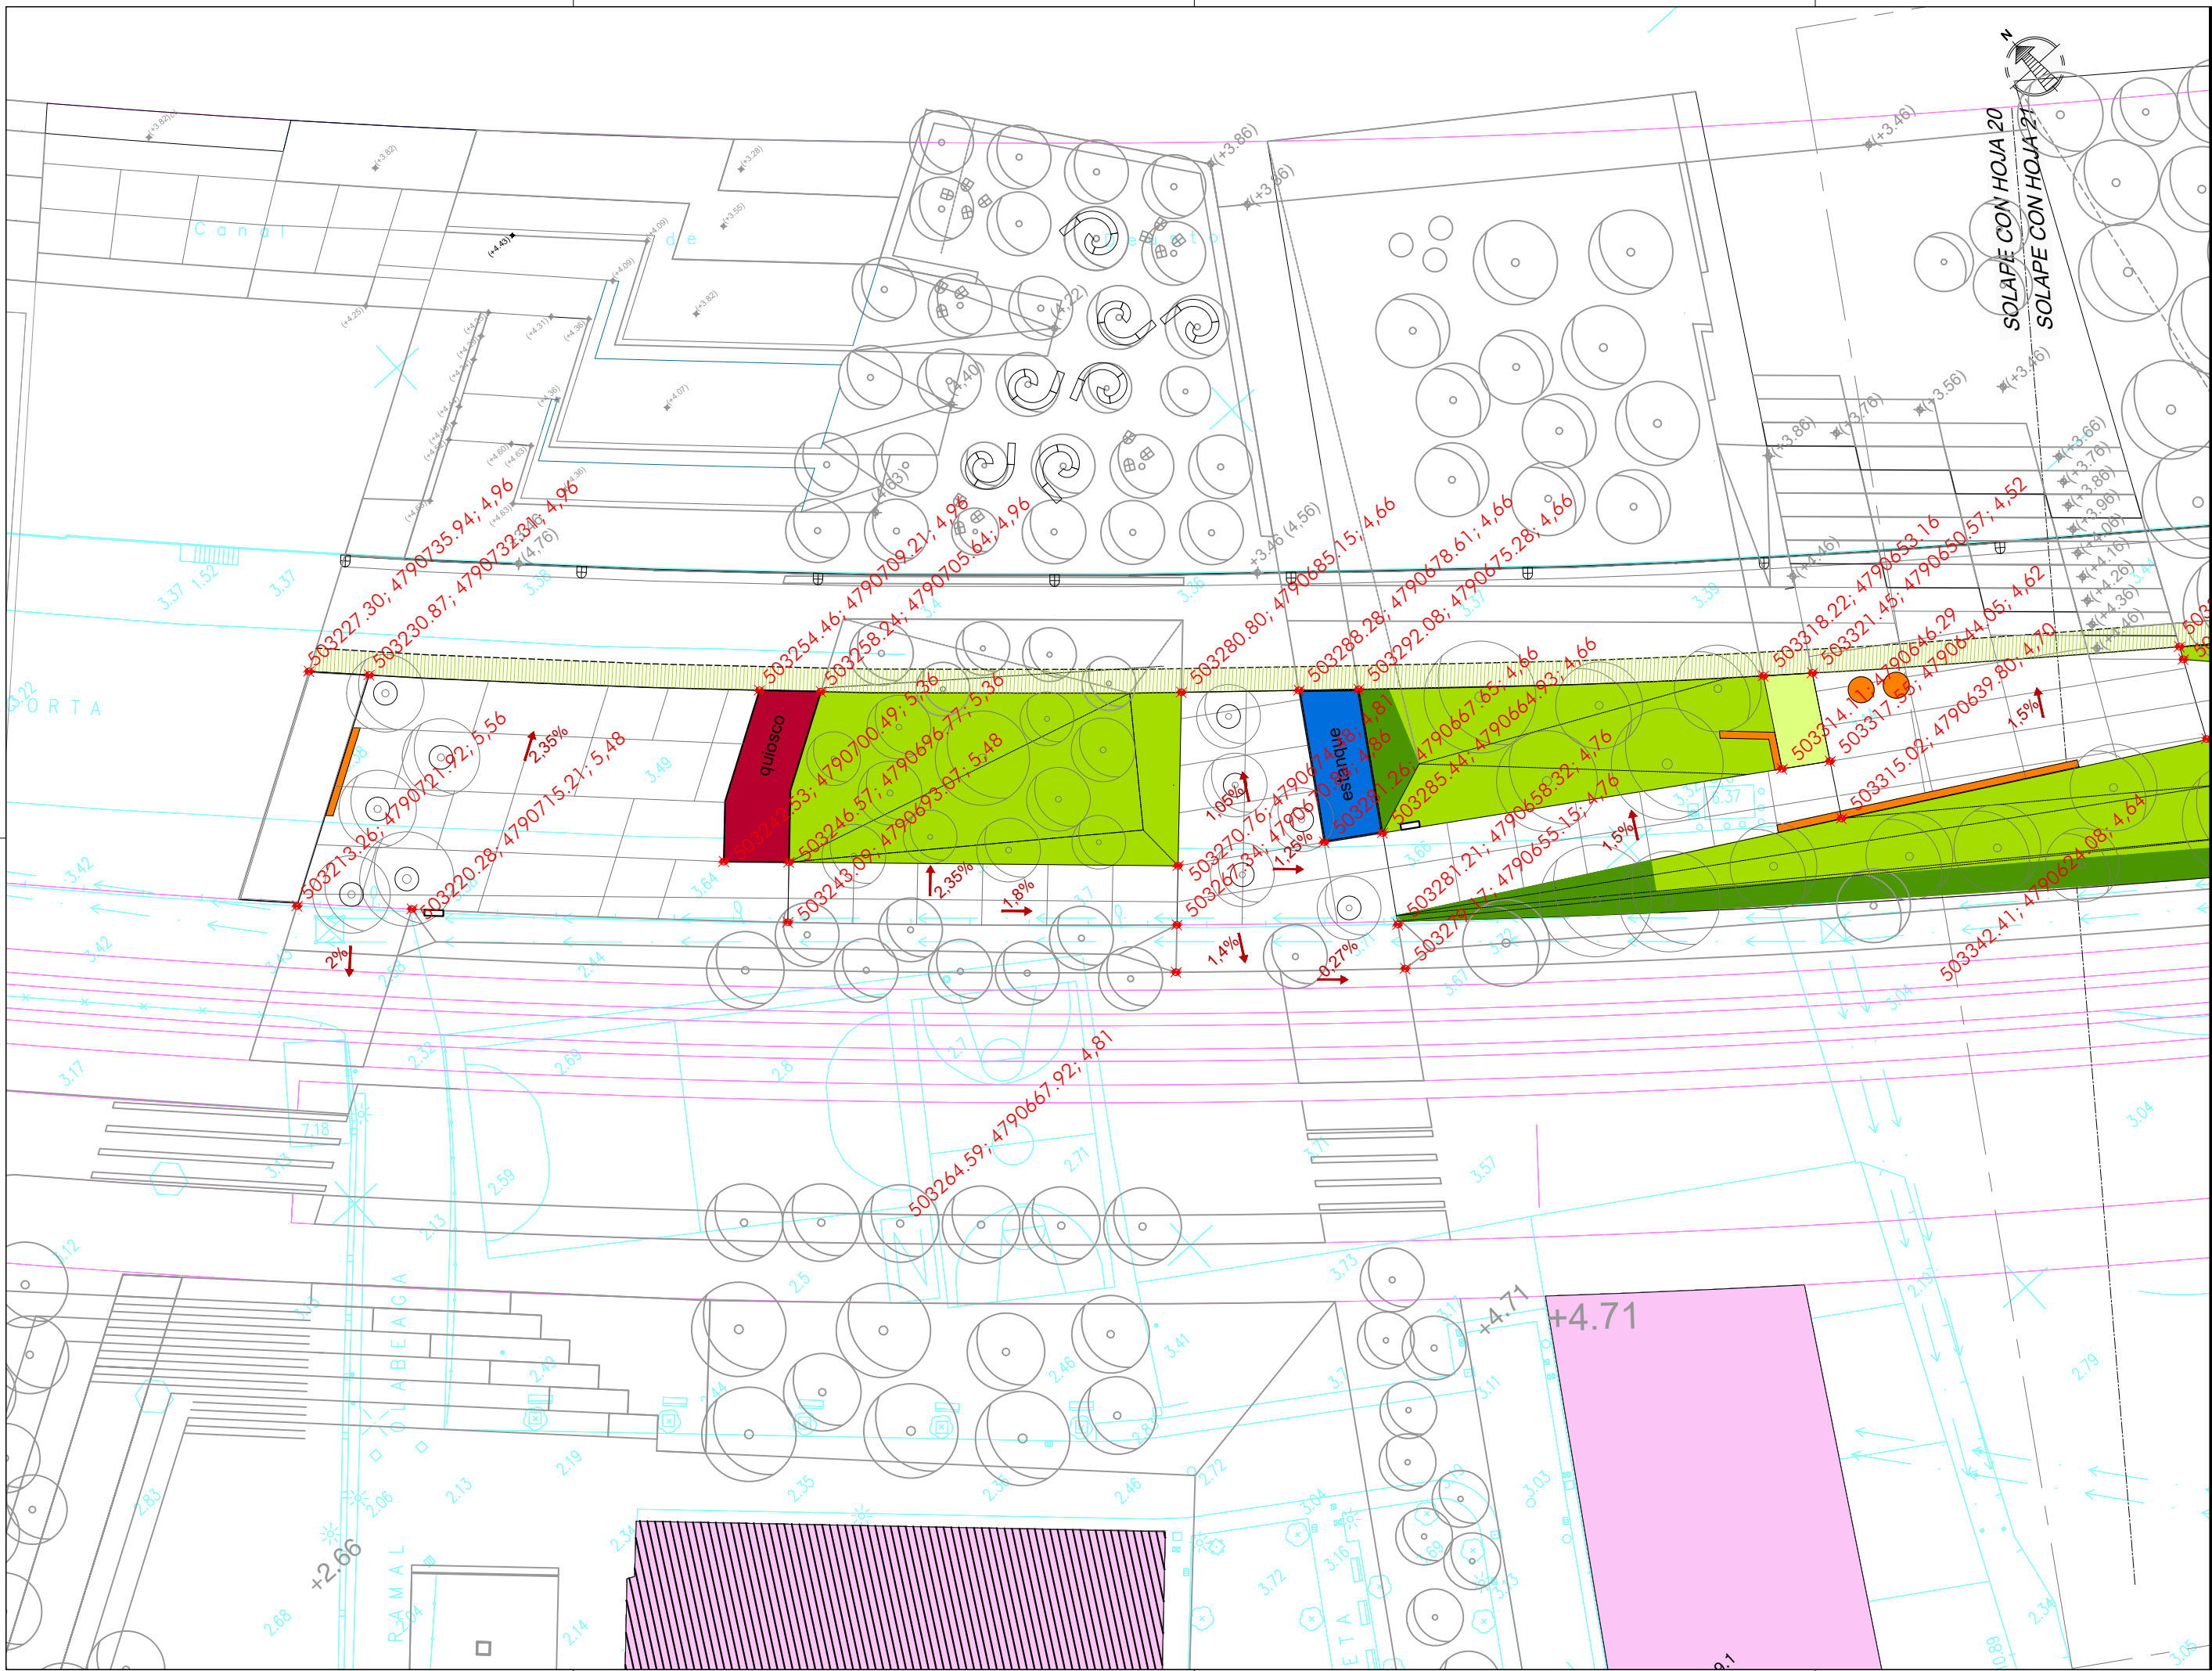

NOTAS:  
 LA PROPIEDAD INTELECTUAL DE ESTE DOCUMENTO ESTÁ PROTEGIDA POR LA LEY.  
 EL USO DE ESTE DOCUMENTO ESTÁ REGULADO POR LOS PLIEGOS DE CONDICIONES DEL PROYECTO. LAS DIMENSIONES SE COMPROBARÁN EN OBRA Y APROBARÁN POR LA D.F. PREVIAMENTE A LA FABRICACIÓN, MONTAJE Y EJECUCIÓN.

PROMOTOR  
 JUNTA DE CONCERTACIÓN DE LA UNIDAD DE EJECUCIÓN UE-1 DE ZORROTZAURRE

PROYECTO  
 12-E-05  
 PROYECTO DE EJECUCIÓN DE LOS ESPACIOS LIBRES DE LA UNIDAD DE EJECUCIÓN UE-1 DE ZORROTZAURRE  
 FASE  
 PROY. DE EJECUCIÓN

PLANO  
 12-E-05  
 C\_6.1.1


REPLANTEOS Y RASANTES  
 HOJA DE  
 ESCALA 21 25


VRS.	DOC.	FECHA
V0	BORRADOR	ENE.2015
V1	INICIAL	JUL.2015
V2	DOC. PARA APROBACIÓN DEFINITIVA	DIC.2016
V3	DOC. APROBACIÓN DEFINITIVA	NOV.2017

09/02/2018  
 COLEGIO OBRERO DE LOS HERMANOS VASCO-NABARRO  
 EUSKAL HERMANAKO BIKOTEEN ELKARGO OFIZIALA  
 DELEGACIÓE DE LA VILLA DE ZORROTZAURRE  
 BIZKAINO ORDENAZTZA  
**VISADO BISATUA**

EQUIPO REDACTOR  
 (Arquitectos)  
 - Jorge Cabrera Bartolomé  
 - Conchita de la Villa Rivière  
 - Marta González Cavia  
 - Inma Jansana Ferrer

COLABORADORES  
 (Arquitectos)  
 - Martín González Cavia  
 - Jesús M. Baranda González  
 - Aitor Blanco Moreno  
 - Daria Cichon  
 - João Paulo de Freitas Faria  
 - Mauro André Ribeiro Cardoso  
 - Carlota Socías Cavrois

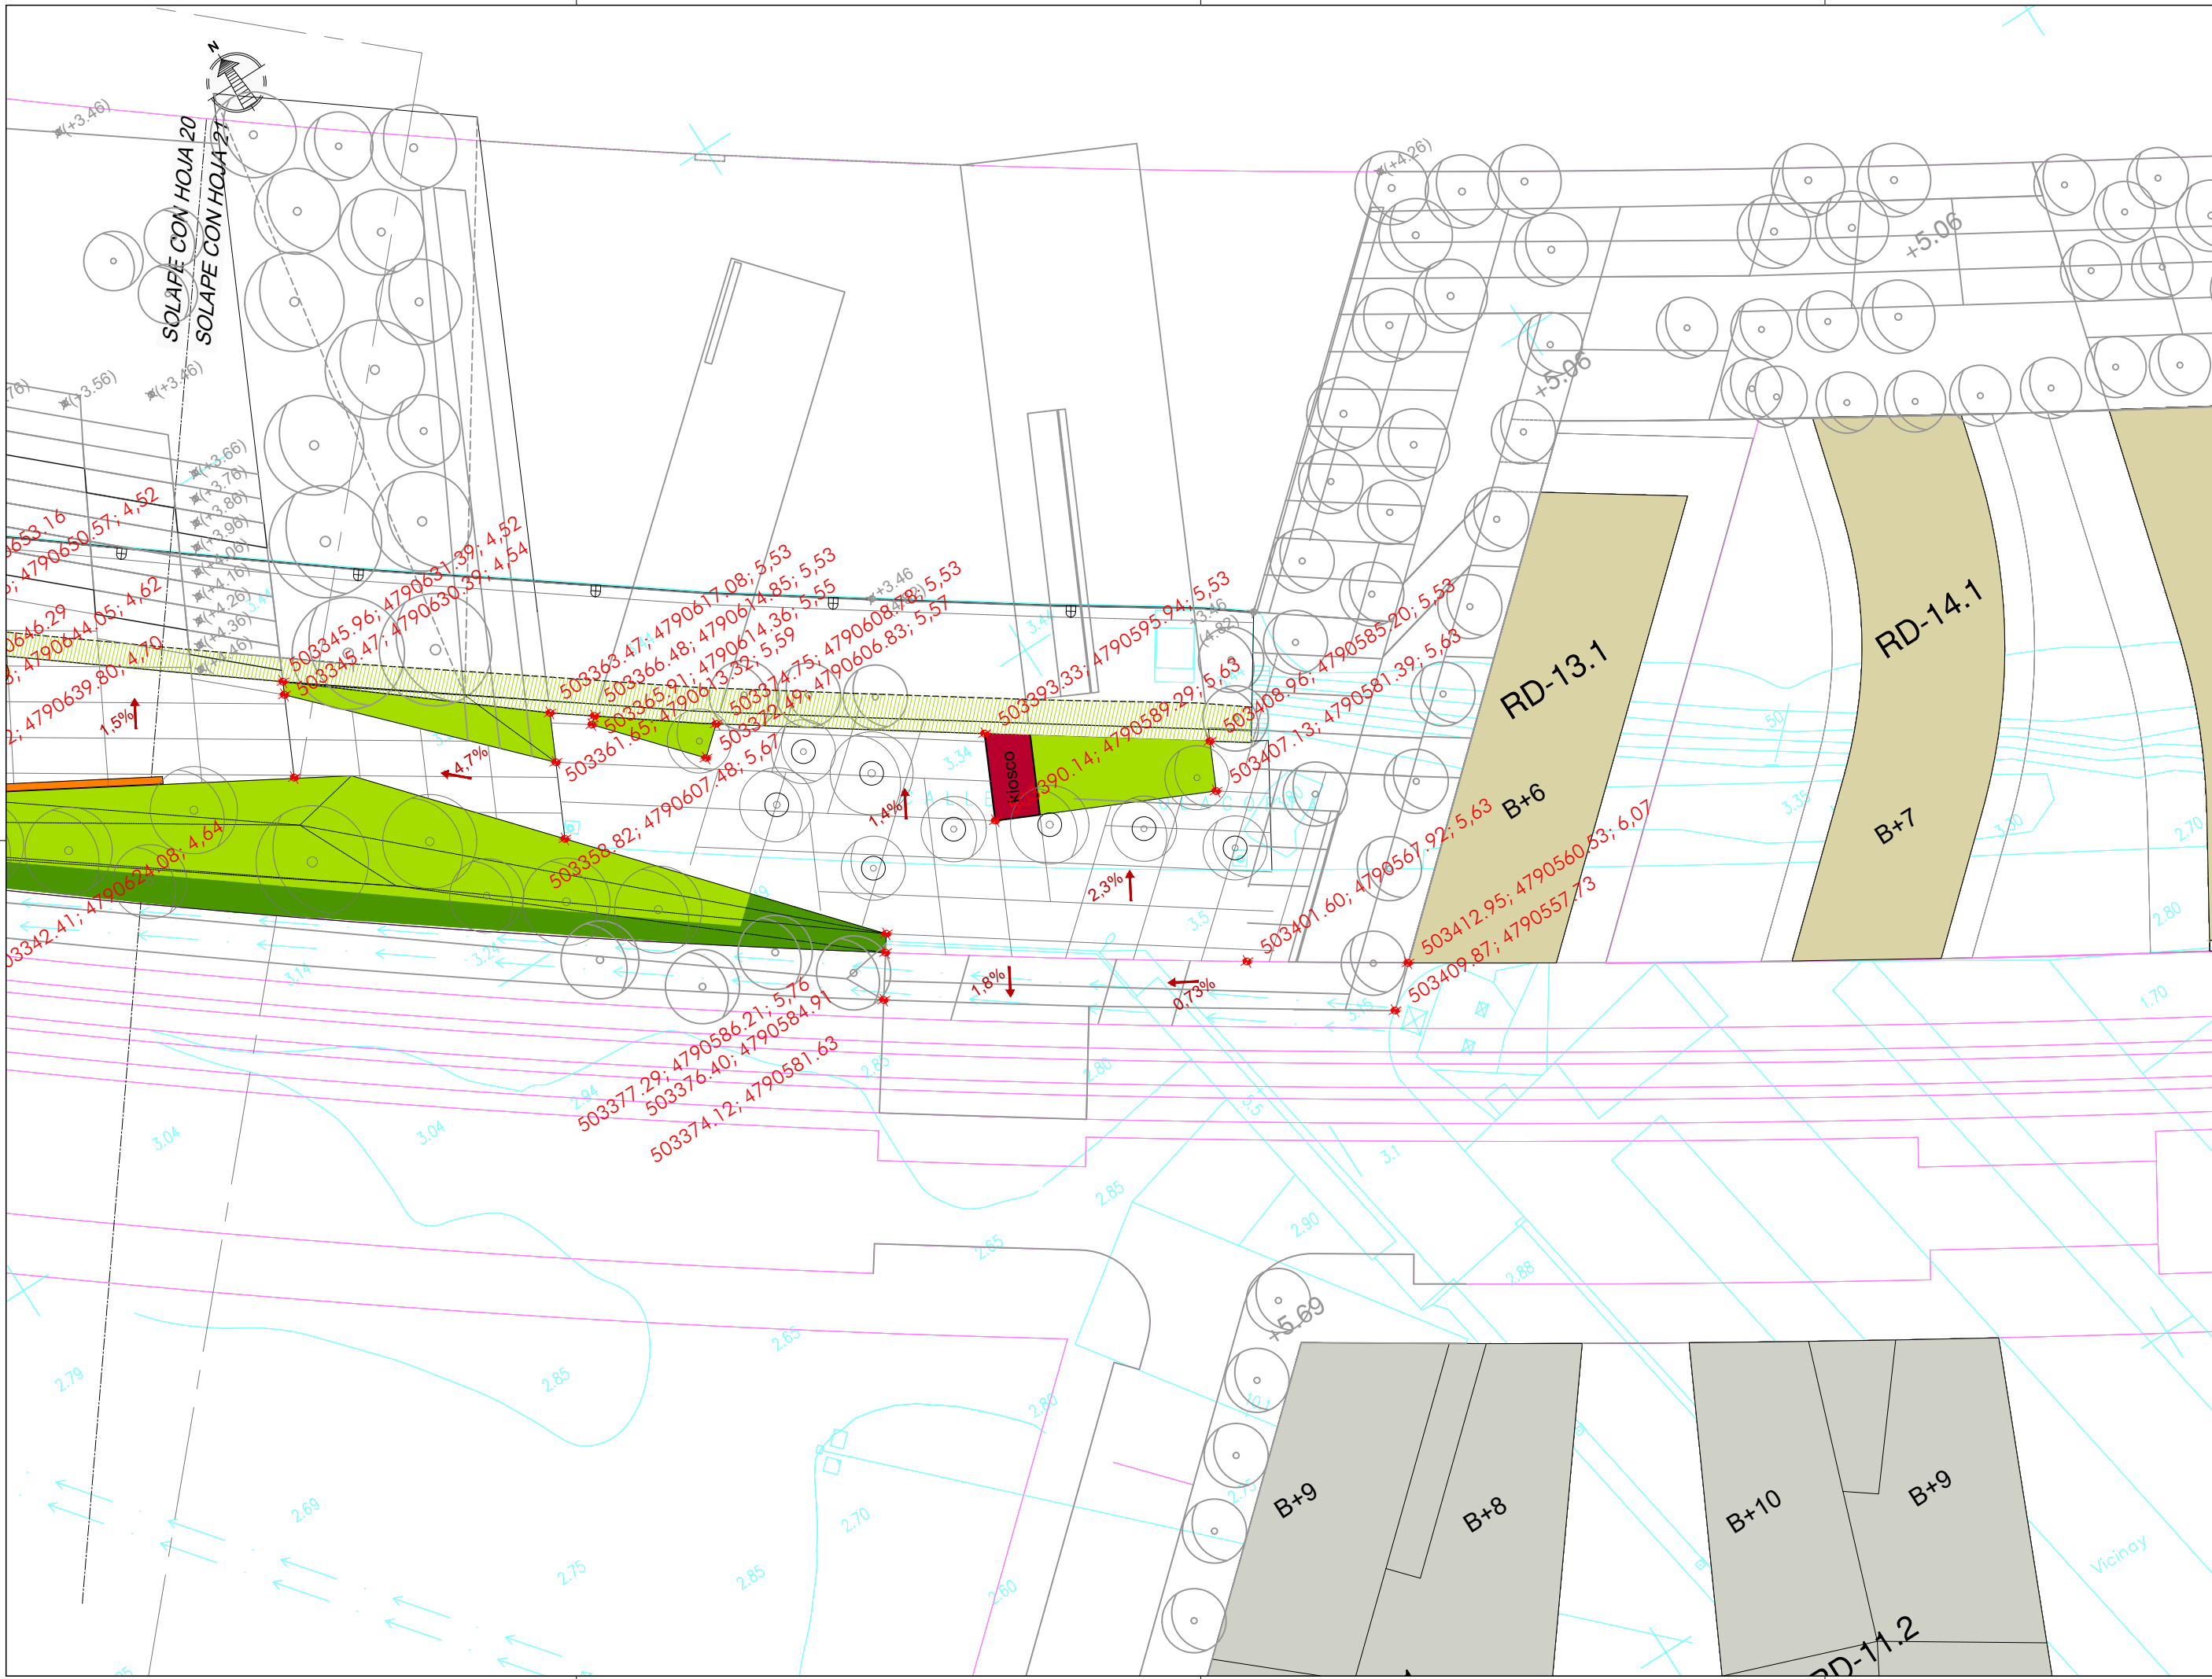

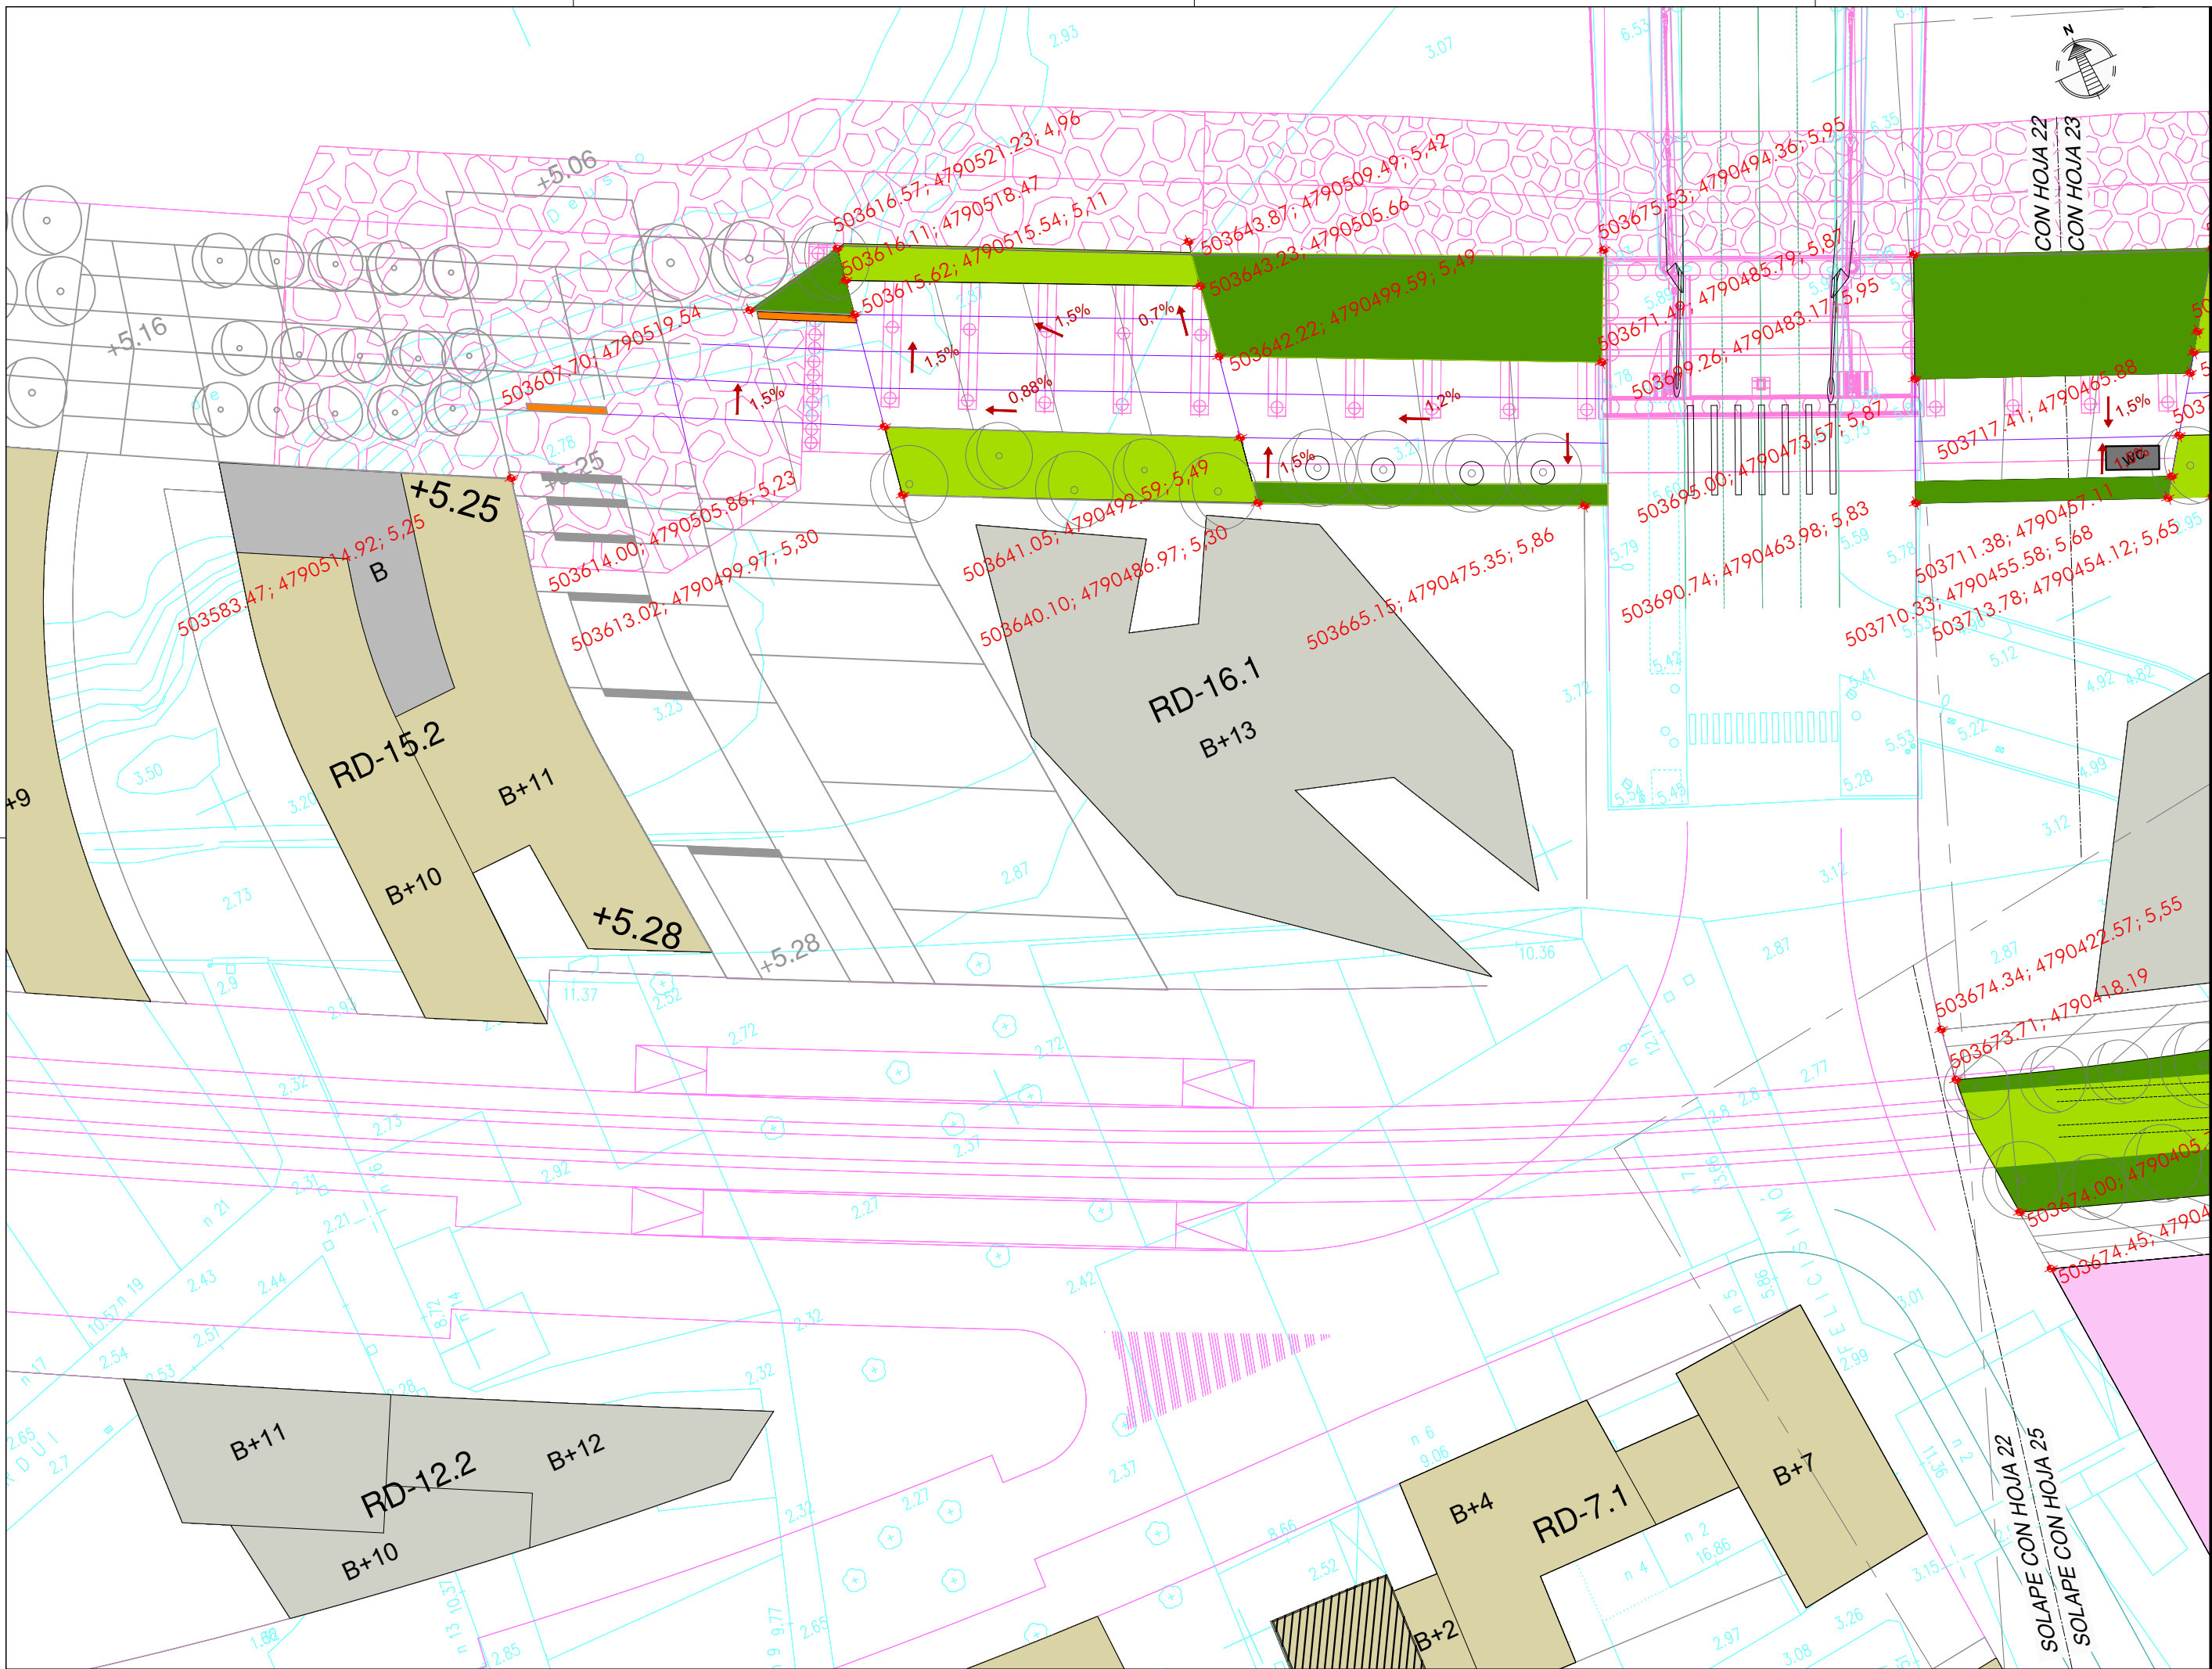

NOTAS:  
 LA PROPIEDAD INTELECTUAL DE ESTE DOCUMENTO ESTÁ PROTEGIDA POR LA LEY.  
 EL USO DE ESTE DOCUMENTO ESTÁ REGULADO POR LOS PLIEGOS DE CONDICIONES DEL PROYECTO. LAS DIMENSIONES SE COMPROBARÁN EN OBRA Y APROBARÁN POR LA D.F. PREVIAMENTE A LA FABRICACIÓN, MONTAJE Y EJECUCIÓN.

PROMOTOR  
 JUNTA DE CONCERTACIÓN DE LA UNIDAD DE EJECUCIÓN UE-1 DE ZORROTZAURRE

PROYECTO  
 12-E-05  
 PROYECTO DE EJECUCIÓN DE LOS ESPACIOS LIBRES DE LA UNIDAD DE EJECUCIÓN UE-1 DE ZORROTZAURRE  
 FASE  
 PROY. DE EJECUCIÓN

PLANO  
 12-E-05  
 C\_6.1.1


REPLANTEOS Y RASANTES  
 HOJA DE  
 ESCALA 22 25

VRS.	DOC.	FECHA
V0	BORRADOR	ENE.2015
V1	INICIAL	JUL.2015
V2	DOC. PARA APROBACIÓN DEFINITIVA	DIC.2016
V3	DOC. APROBACIÓN DEFINITIVA	NOV.2017

09/02/2018  
 COLEGIO OBRAS Y SERVICIOS VASCO-NAVARRO  
 EUSKAL HERRIKO OBRAREN ELKARGO OFIZIALA  
 DELEGACIÓIN DE ENGINERU  
 BIZKAIA ORDIZARUA  
**VISADO BISATUA**

EQUIPO REDACTOR  
 (Arquitectos)  
 - Jorge Cabrera Bartolomé  
 - Conchita de la Villa Riviere  
 - Marta González Cavia  
 - Inma Jansana Ferrer

COLABORADORES  
 (Arquitectos)  
 - Martín González Cavia  
 - Jesús M. Baranda González  
 - Aitor Blanco Moreno  
 - Daria Cichon  
 - João Paulo de Freitas Faria  
 - Mauro André Ribeiro Cardoso  
 - Carlota Socías Cavros

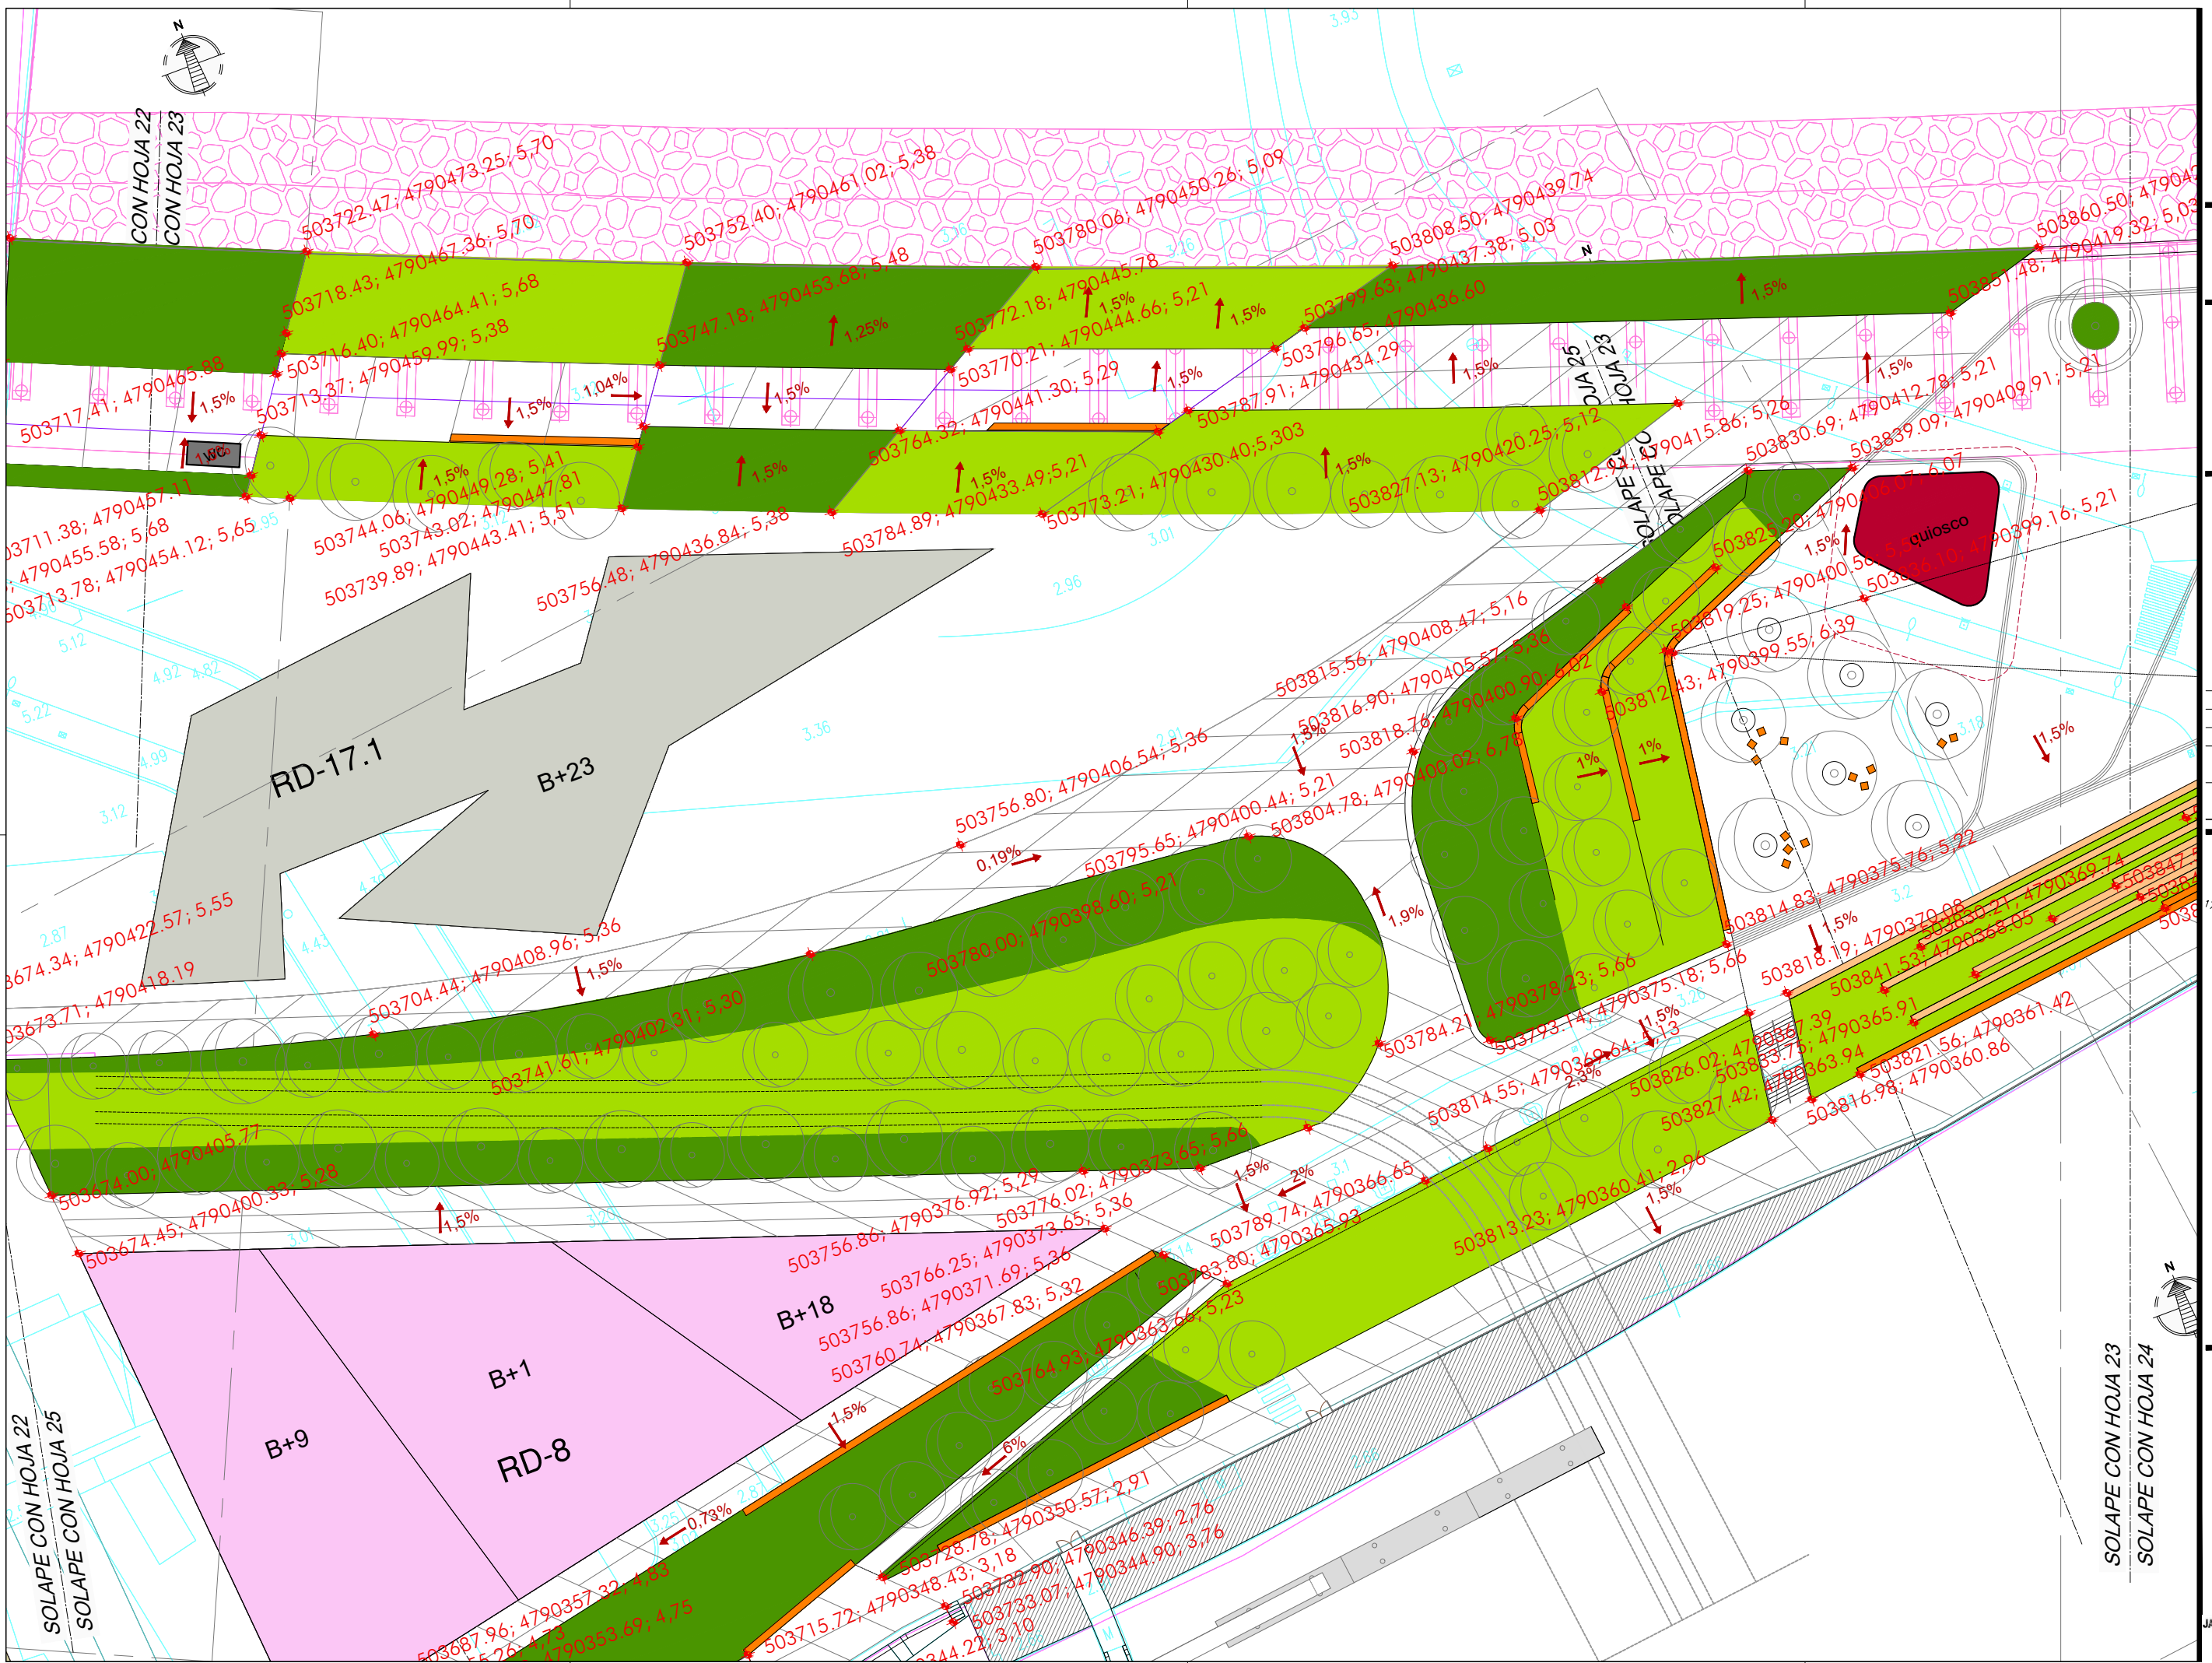

NOTAS:  
LA PROPIEDAD INTELLECTUAL DE ESTE DOCUMENTO ESTÁ PROTEGIDA POR LA LEY.  
EL USO DE ESTE DOCUMENTO ESTÁ REGULADO POR LOS PLIEGOS DE CONDICIONES DEL PROYECTO. LAS DIMENSIONES SE COMPROBARÁN EN OBRA Y APROBARÁN POR LA D.F. PREVIAMENTE A LA FABRICACIÓN, MONTAJE Y EJECUCIÓN.

PROMOTOR  
JUNTA DE CONCERTACIÓN DE LA UNIDAD DE EJECUCIÓN UE-1 DE ZORROTZAURRE

PROYECTO  
12-E-05  
PROYECTO DE EJECUCIÓN DE LOS ESPACIOS LIBRES DE LA UNIDAD DE EJECUCIÓN UE-1 DE ZORROTZAURRE  
FASE  
PROY. DE EJECUCIÓN

PLANO  
12-E-05  
C\_6.1.1

REPLANTEOS Y RASANTES  
HOJA DE  
ESCALA 23 25

VRS.	DOC.	FECHA
V0	BORRADOR	ENE.2015
V1	INICIAL	JUL.2015
V2	DOC. PARA APROBACIÓN DEFINITIVA	DIC.2016
V3	DOC. APROBACIÓN DEFINITIVA	NOV.2017


09/02/2018

COLEGIO OFICIAL DE ARQUITECTOS VASCO-NARRIO  
EUSKAL HERRIARTEEN ELKARTEA OFIZIALA  
DELEGACIONEAN  
BIZKAIA ORD. 17/11

**VISADO BISATUA**

EQUIPO REDACTOR  
(Arquitectos)  
- Jorge Cabrera Bartolomé  
- Conchita de la Villa Rivière  
- Marta González Cavia  
- Irma Jansana Ferrer

COLABORADORES  
(Arquitectos)  
- Martín González Cavia  
- Jesús M. Baranda González  
- Aitor Blanco Moreno  
- Daria Cichon  
- João Paulo de Freitas Faria  
- Mauro André Ribeiro Cardoso  
- Carlota Socías Cavois

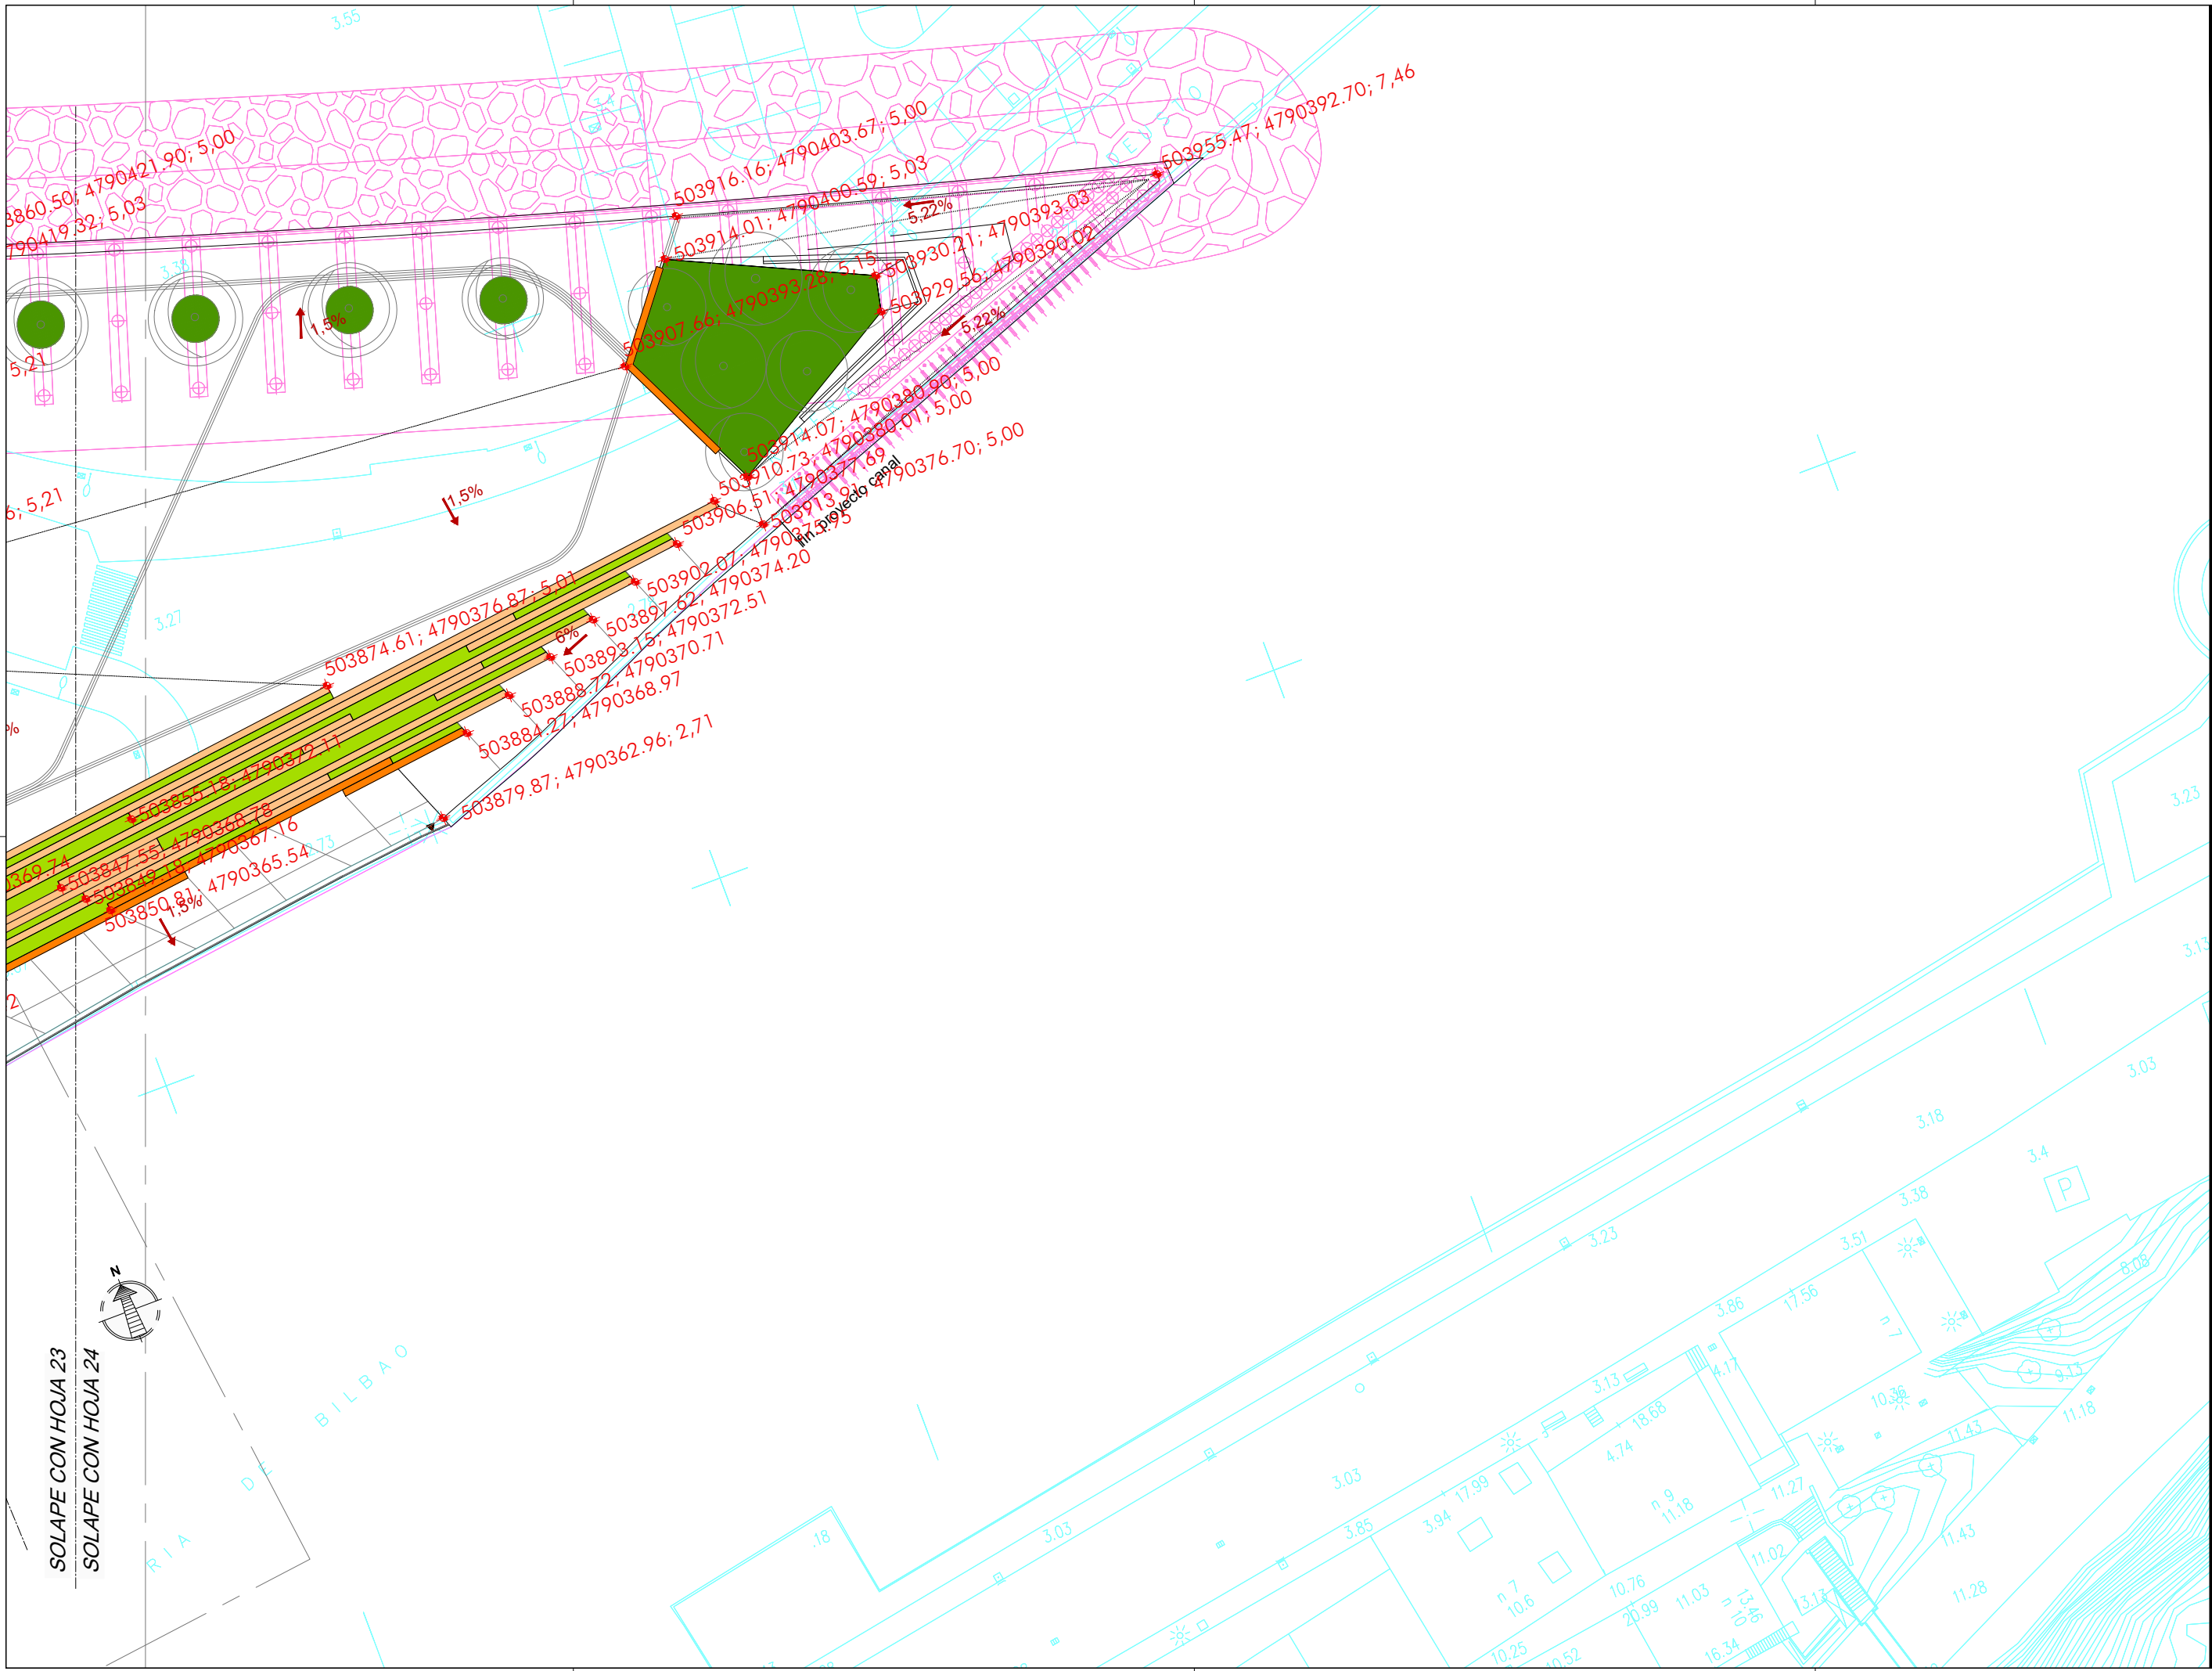

NOTAS:  
 LA PROPIEDAD INTELECTUAL DE ESTE DOCUMENTO ESTÁ PROTEGIDA POR LA LEY.  
 EL USO DE ESTE DOCUMENTO ESTÁ REGULADO POR LOS PLIEGOS DE CONDICIONES DEL PROYECTO. LAS DIMENSIONES SE COMPROBARÁN EN OBRA Y APROBARÁN POR LA D.F. PREVIAMENTE A LA FABRICACIÓN, MONTAJE Y EJECUCIÓN.

PROMOTOR  
 JUNTA DE CONCERTACIÓN DE LA UNIDAD DE EJECUCIÓN UE-1 DE ZORROZAUURRE

PROYECTO  
 12-E-05  
 PROYECTO DE EJECUCIÓN DE LOS ESPACIOS LIBRES DE LA UNIDAD DE EJECUCIÓN UE-1 DE ZORROZAUURRE  
 FASE  
 PROY. DE EJECUCIÓN

PLANO  
 12-E-05  
 C\_6.1.1

REPLANTEOS Y RASANTES  
 HOJA DE  
 ESCALA 24 25

VR.	DOC.	FECHA
V0	BORRADOR	ENE.2015
V1	INICIAL	JUL.2015
V2	DOC. PARA APROBACIÓN DEFINITIVA	DIC.2016
V3	DOC. APROBACIÓN DEFINITIVA	NOV.2017


09/02/2018  
 COLEGIO OBRAS DE RECONSTRUCCIÓN DE LOS VASCO-NAVARRO  
 EUSKAL HERRIETAN ELKARTEEN ELKARGO OFIZIALA  
 DELEGACION DE LA VILLA DE BILBAO  
 VISADO BISATUA  
 BIZKAINO OBRAS

EQUIPO REDACTOR (Arquitectos)  
 -Jorge Cabrera Bartolomé  
 -Conchita de la Villa Riviere  
 -Marta González Cavia  
 -Inma Jansana Ferrer

COLABORADORES (Arquitectos)  
 -Martín González Cavia  
 -Jesús M. Baranda González  
 -Aitor Blanco Moreno  
 -Daria Cichon  
 -João Paulo de Freitas Faria  
 -Mauro André Ribeiro Cardoso  
 -Carlota Socías Cavrois





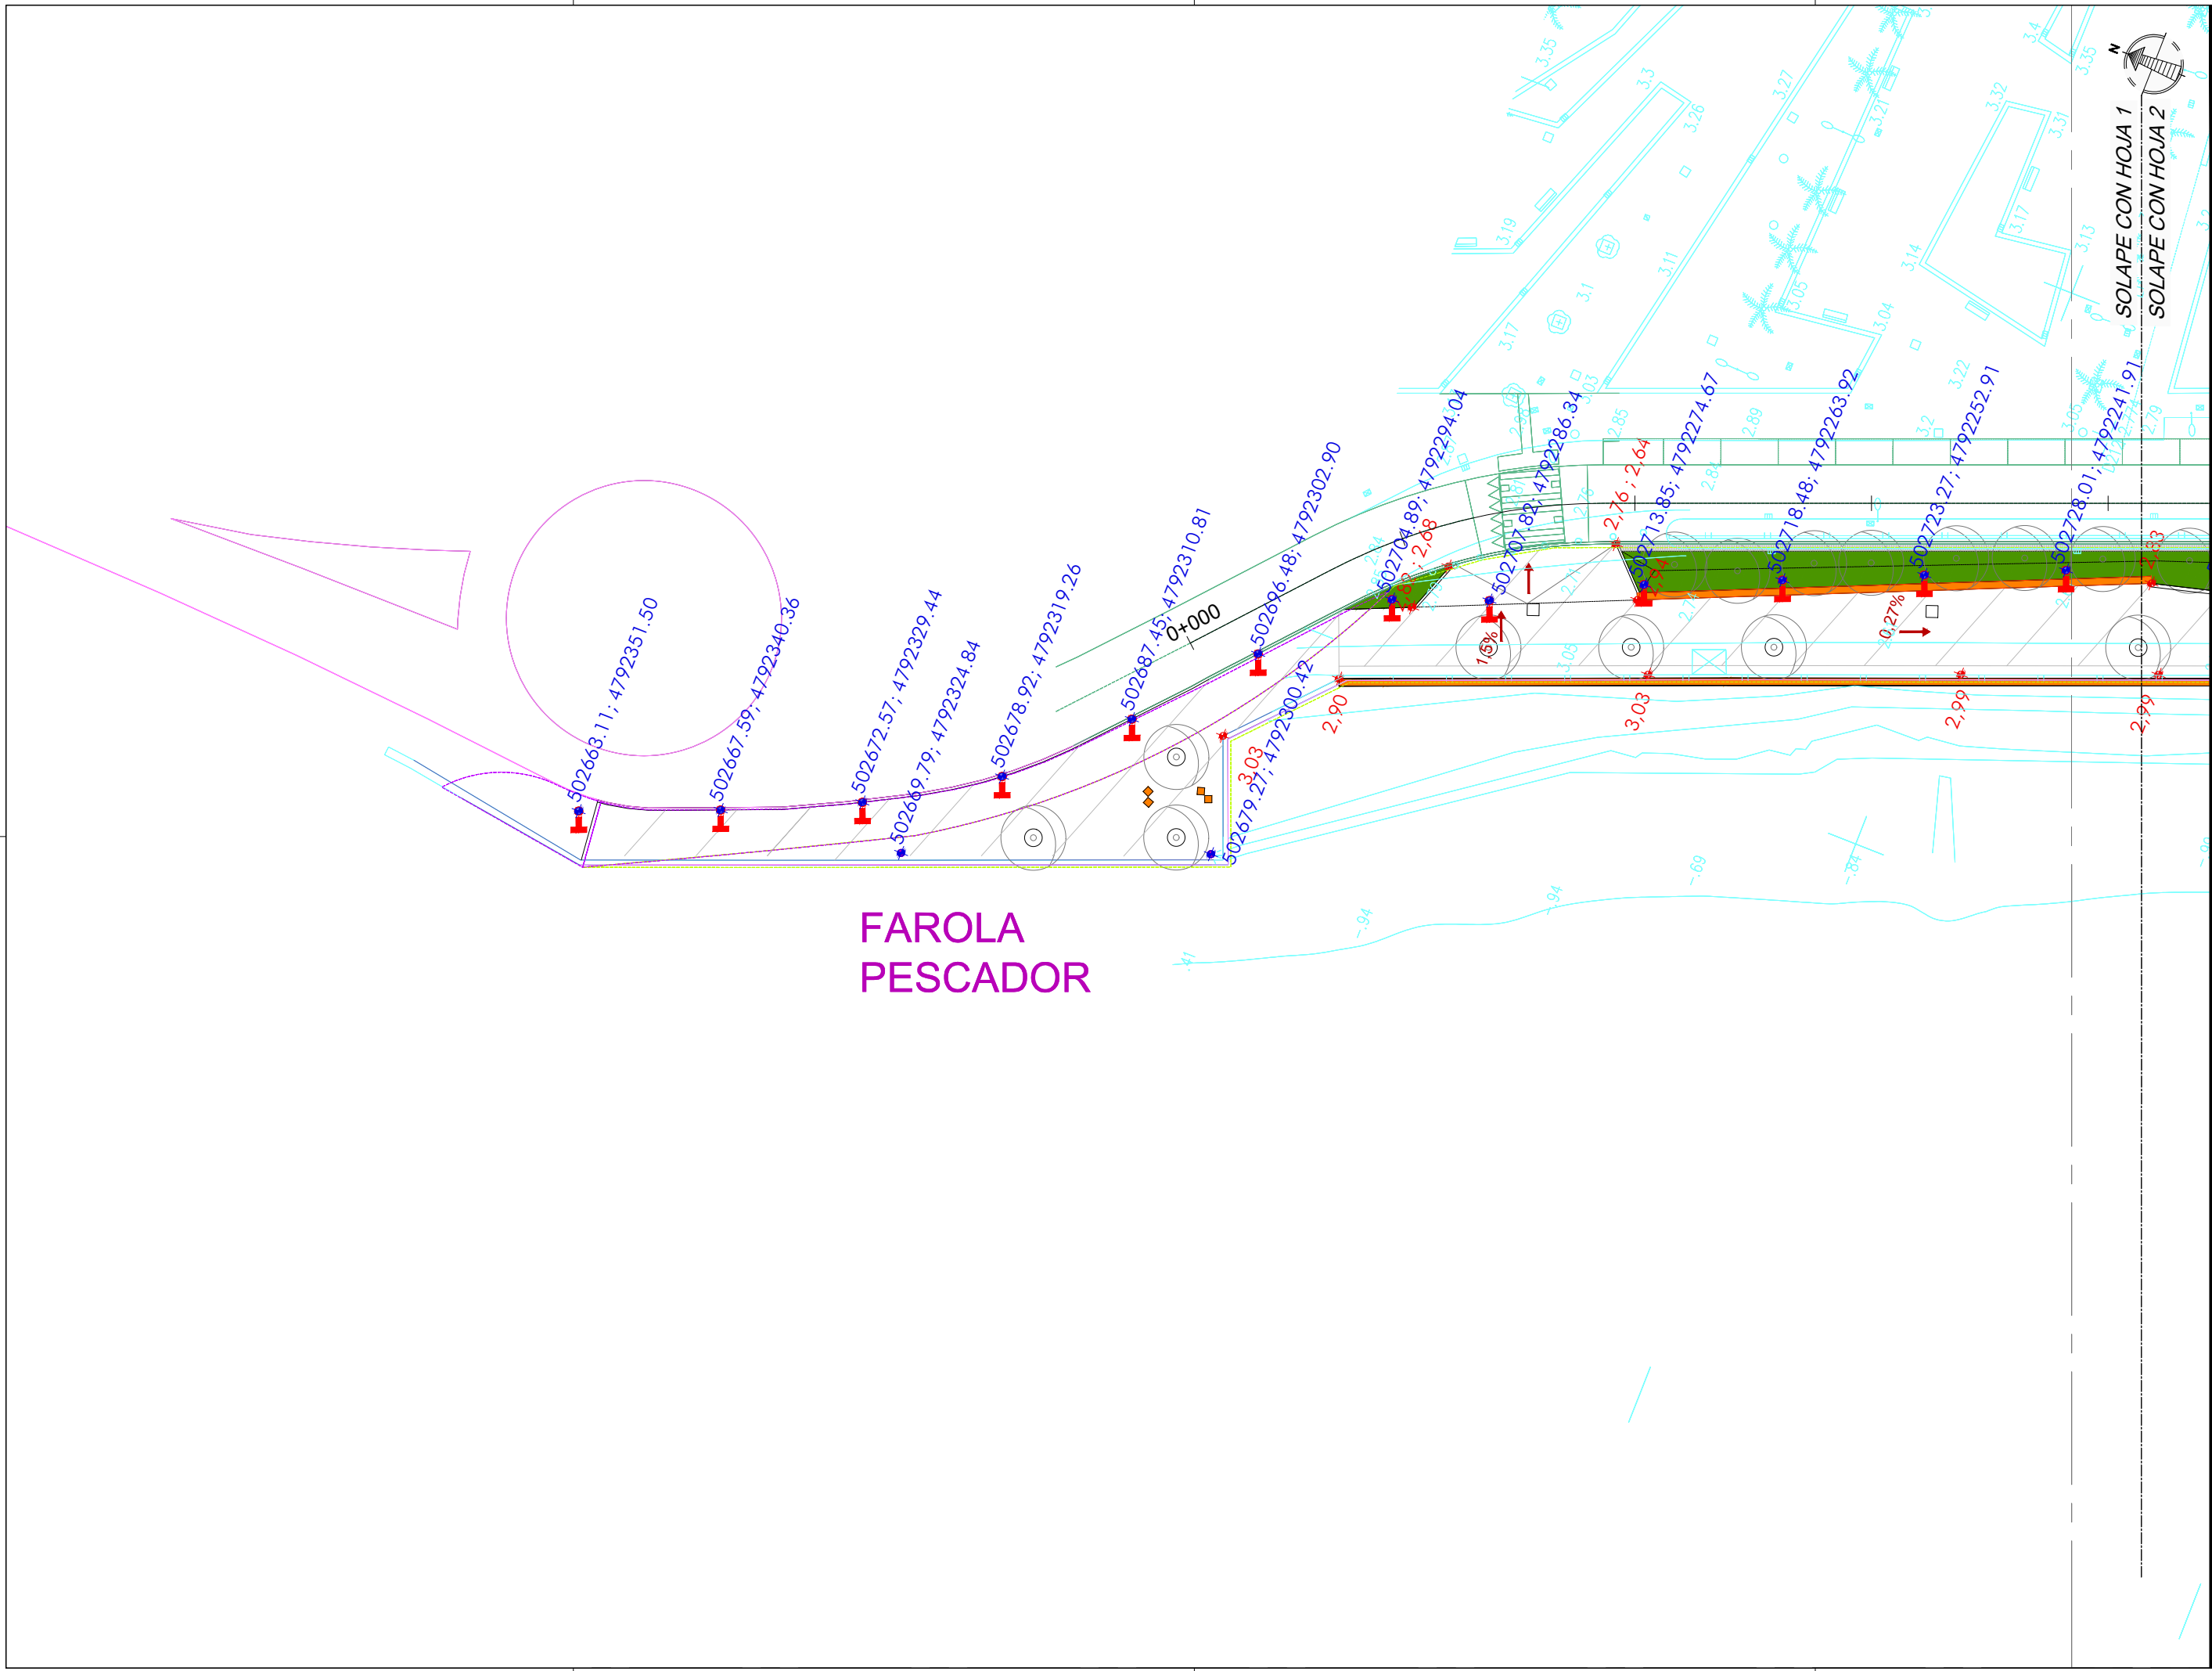

# FAROLA PESCADOR

NOTAS:  
 LA PROPIEDAD INTELECTUAL DE ESTE DOCUMENTO ESTÁ PROTEGIDA POR LA LEY.  
 EL USO DE ESTE DOCUMENTO ESTÁ REGULADO POR LOS PLIEGOS DE CONDICIONES DEL PROYECTO. SUS DIMENSIONES SE COMPROBARÁN EN OBRA Y APROBARÁN POR LA D.F. PREVIAMENTE A LA FABRICACIÓN, MONTAJE Y EJECUCIÓN.

PROMOTOR  
 JUNTA DE CONCERTACIÓN DE LA UNIDAD DE EJECUCIÓN UE-1 DE ZORROZAUURRE

PROYECTO  
 12-E-05  
 PROYECTO DE EJECUCIÓN DE LOS ESPACIOS LIBRES DE LA UNIDAD DE EJECUCIÓN UE-1 DE ZORROZAUURRE  
 FASE  
 PROY. DE EJECUCIÓN

PLANO  
 12-E-05  
 C\_6.1.2

REPLANTEOS ALUMBRADO  
 HOJA DE  
 ESCALA 1 25


VRS.	DOC.	FECHA
V0	BORRADOR	ENE.2015
V1	INICIAL	JUL.2015
V2	DOC. PARA APROBACIÓN DEFINITIVA	DIC.2016
V3	DOC. APROBACIÓN DEFINITIVA	NOV.2017

09/02/2018  
 COLEGIO OBRAS DE ARQUITECTOS VASCO-NAVARRO  
 EUSKAL HERRIAN ENBETUEN ELKARGO OFIZIALA  
 DELEGACION EN BILBAO  
 BIZKAIA OBRAS DE ARQUITECTA

**VISADO BISATUA**

EQUIPO REDACTOR  
 (Arquitectos)  
 - Jorge Cabrera Bartolomé  
 - Conchita de la Villa Rivière  
 - Marta González Cavia  
 - Inma Jansana Ferrer

COLABORADORES  
 (Arquitectos)  
 - Martín González Cavia  
 - Jesús M. Baranda González  
 - Aitor Blanco Moreno  
 - Daria Cichon  
 - João Paulo de Freitas Faria  
 - Mauro André Ribeiro Cardoso  
 - Carlota Socías Cavrois

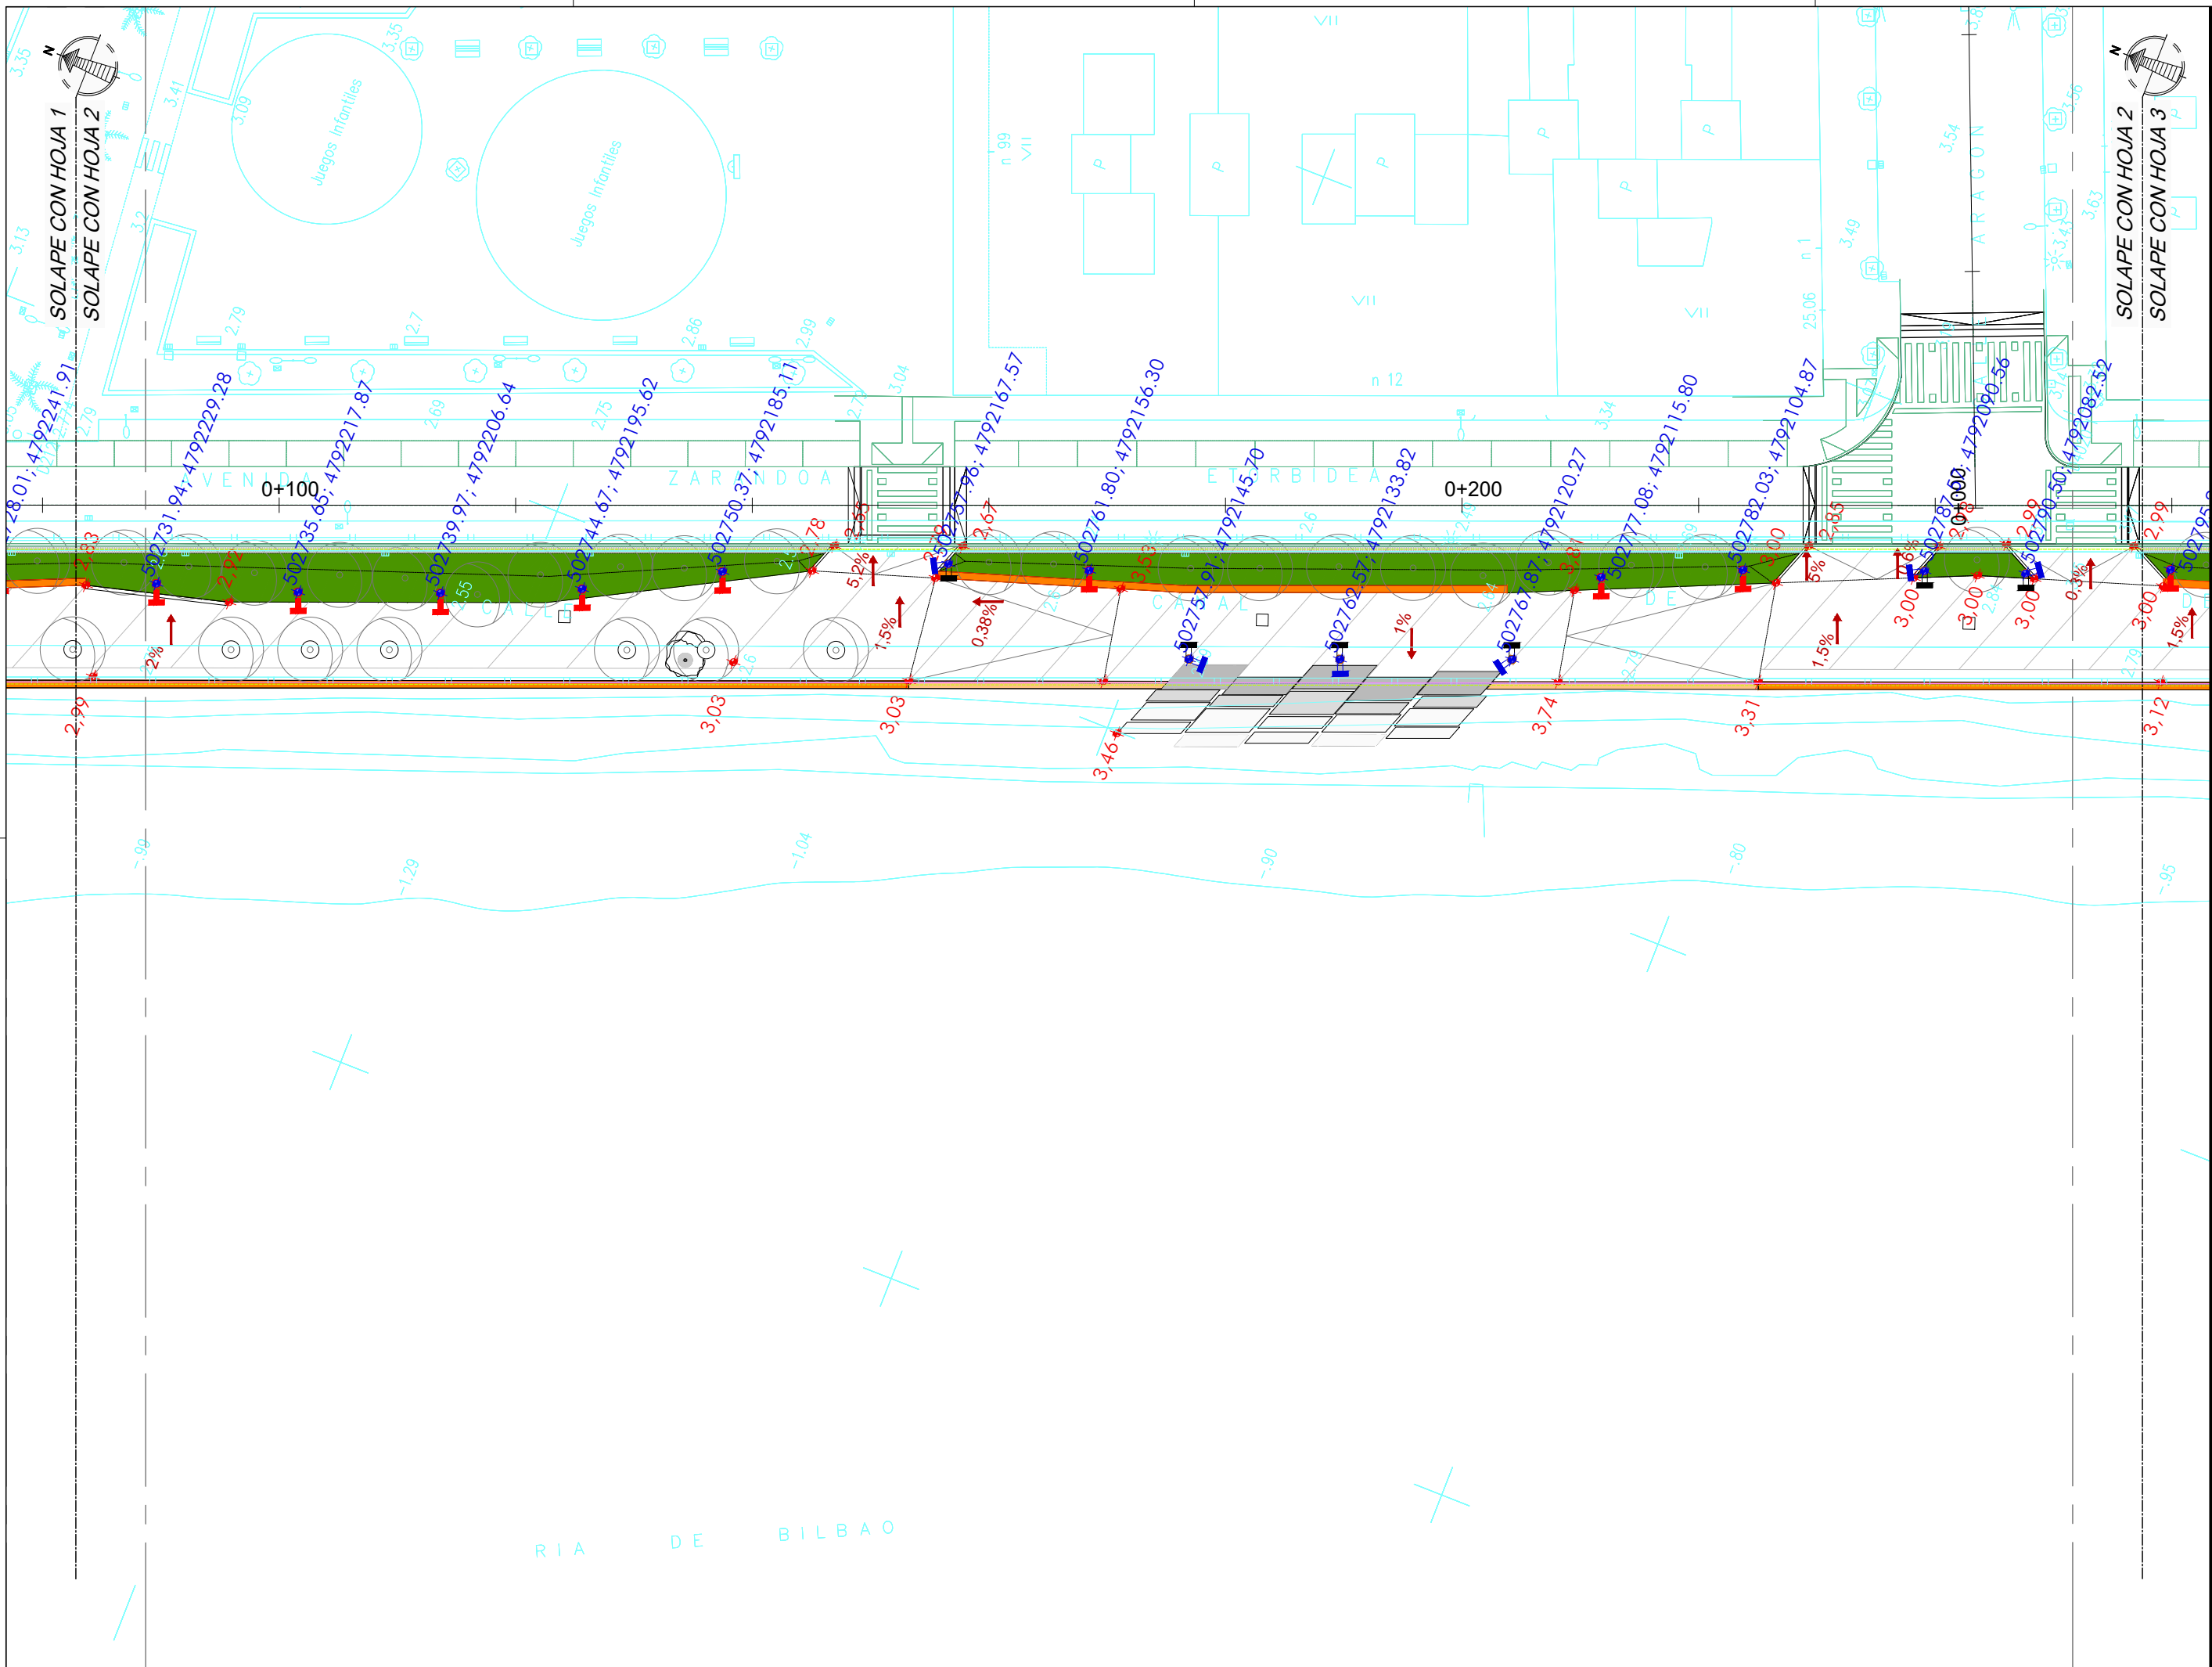

NOTAS:  
 LA PROPIEDAD INTELECTUAL DE ESTE DOCUMENTO ESTÁ PROTEGIDA POR LA LEY.  
 EL USO DE ESTE DOCUMENTO ESTÁ REGULADO POR LOS PLIEGOS DE CONDICIONES DEL PROYECTO. LAS DIMENSIONES SE COMPROBARÁN EN OBRA Y APROBARÁN POR LA D.F. PREVIAMENTE A LA FABRICACIÓN, MONTAJE Y EJECUCIÓN.

PROMOTOR  
 JUNTA DE CONCERTACIÓN DE LA UNIDAD DE EJECUCIÓN UE-1 DE ZORROTZAURRE

PROYECTO  
 12-E-05  
 PROYECTO DE EJECUCIÓN DE LOS ESPACIOS LIBRES DE LA UNIDAD DE EJECUCIÓN UE-1 DE ZORROTZAURRE  
 FASE  
 PROY. DE EJECUCIÓN

PLANO  
 12-E-05  
 C\_6.1.2

REPLANTEOS ALUMBRADO  
 HOJA DE  
 ESCALA 2 25

VRS.	DOC.	FECHA
V0	BORRADOR	ENE.2015
V1	INICIAL	JUL.2015
V2	DOC. PARA APROBACIÓN DEFINITIVA	DIC.2016
V3	DOC. APROBACIÓN DEFINITIVA	NOV.2017

09/02/2018  
 COLEGIO OBRAS DE LAS VILLAS VASCO-NAVARRO  
 EUSKAL HERRIAKON ENKARGO OFIZIALA  
 DELEGACION EN BILBAO  
 BIZKAINO ORDENAZA  
**VISADO BISATUA**

EQUIPO REDACTOR  
 (Arquitectos)  
 - Jorge Cabrera Bartolomé  
 - Conchita de la Villa Rivière  
 - Marta González Cavia  
 - Inma Jansana Ferrer

COLABORADORES  
 (Arquitectos)  
 - Martín González Cavia  
 - Jesús M. Baranda González  
 - Aitor Blanco Moreno  
 - Daria Cichon  
 - João Paulo de Freitas Faria  
 - Mauro André Ribeiro Cardoso  
 - Carlota Socías Cavrois

NOTAS:  
LA PROPIEDAD INTELECTUAL DE ESTE DOCUMENTO ESTÁ PROTEGIDA POR LA LEY.

EL USO DE ESTE DOCUMENTO ESTÁ REGULADO POR LOS PLIEGOS DE CONDICIONES DEL PROYECTO. LAS DIMENSIONES SE COMPROBARÁN EN OBRA Y APROBARÁN POR LA D.F. PREVIAMENTE A LA FABRICACIÓN, MONTAJE Y EJECUCIÓN.

PROMOTOR  
JUNTA DE CONCERTACIÓN DE LA UNIDAD DE EJECUCIÓN UE-1 DE ZORROTZAURRE

PROYECTO  
12-E-05  
PROYECTO DE EJECUCIÓN DE LOS ESPACIOS LIBRES DE LA UNIDAD DE EJECUCIÓN UE-1 DE ZORROTZAURRE  
FASE  
PROY. DE EJECUCIÓN

PLANO  
12-E-05  
C\_6.1.2

REPLANTEOS ALUMBRADO  
HOJA DE


ESCALA 3 25


VR.	DOC.	FECHA
V0	BORRADOR	ENE.2015
V1	INICIAL	JUL.2015
V2	DOC. PARA APROBACIÓN DEFINITIVA	DIC.2016
V3	DOC. APROBACIÓN DEFINITIVA	NOV.2017

09/02/2018  
COLEGIO OBRAS DE ARQUITECTOS VASCO-NAVARRO  
EUSKAL HERRIKO ARQUITECTOEN ELKARGO OFIZIALA  
DELEGACION EN EL PAIS VASCO  
EIZKANO ORDINAZA  
**VISADO BISATUA**

EQUIPO REDACTOR  
(Arquitectos)  
- Jorge Cabrera Bartolomé  
- Conchita de la Villa Rivière  
- Marta González Cavia  
- Inma Jansana Ferrer

COLABORADORES  
(Arquitectos)  
- Martín González Cavia  
- Jesús M. Baranda González  
- Aitor Blanco Moreno  
- Daria Cichon  
- João Paulo de Freitas Faria  
- Mauro André Ribeiro Cardoso  
- Carlota Socías Cavrois

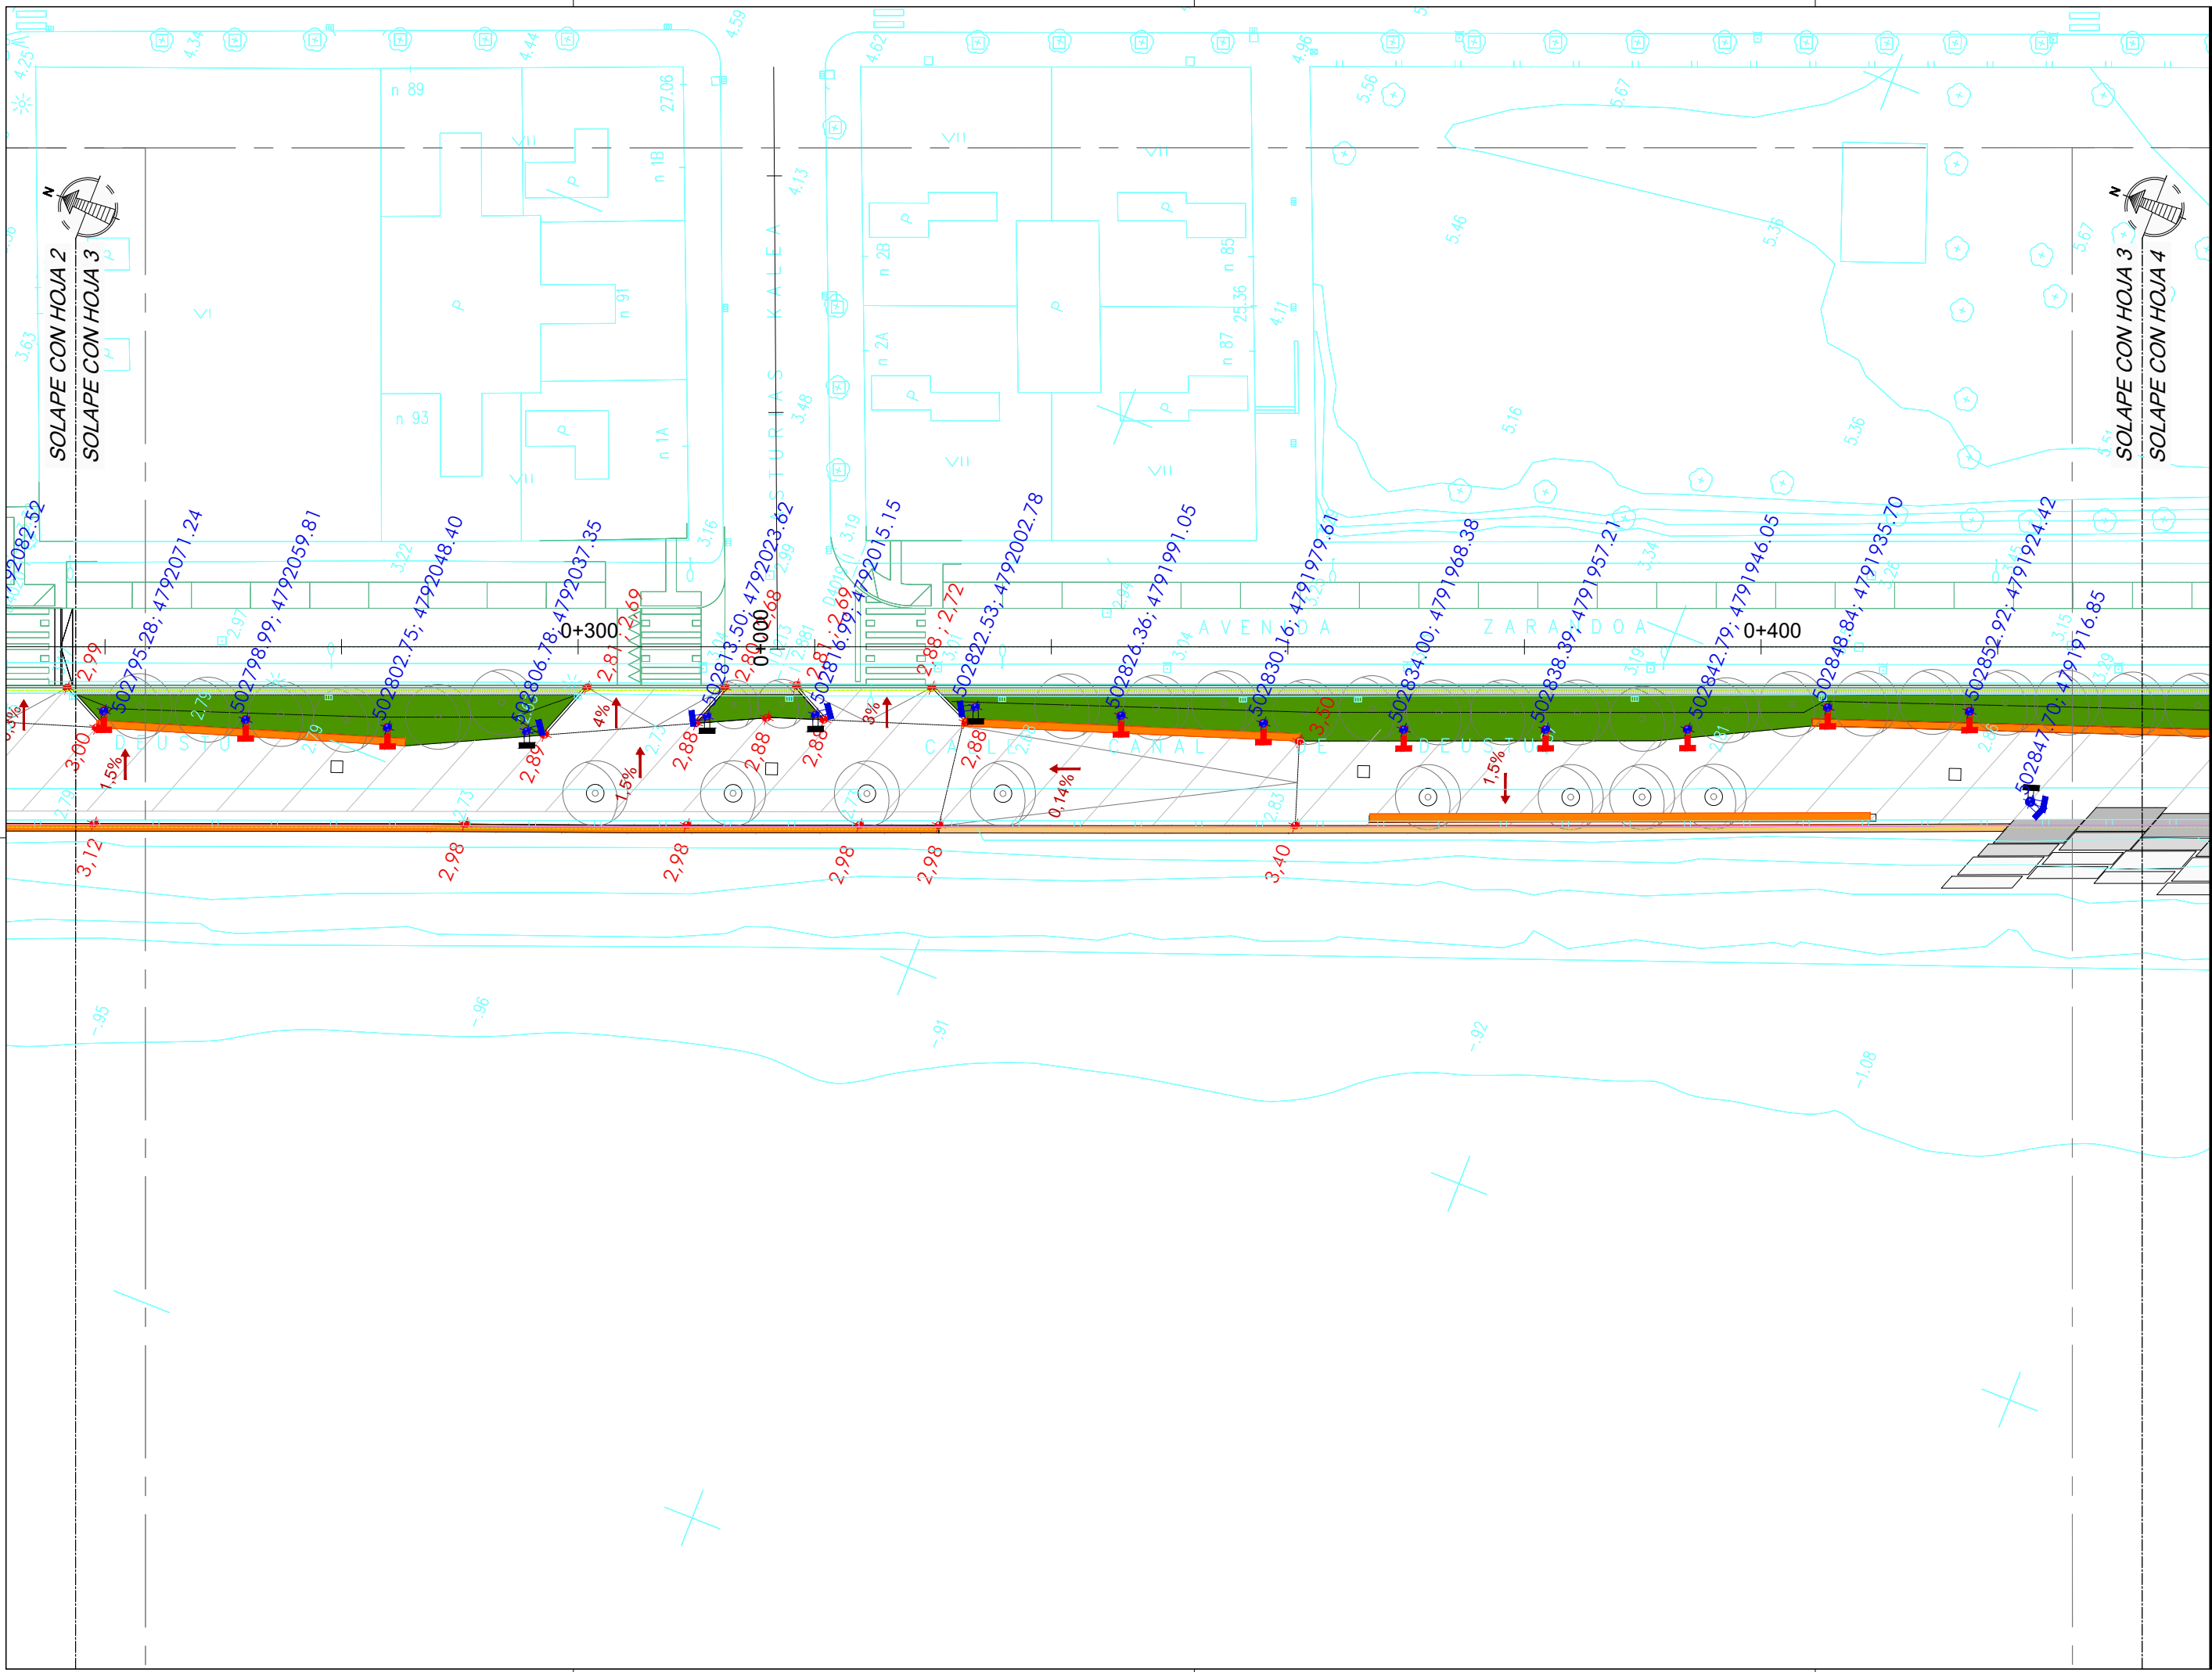

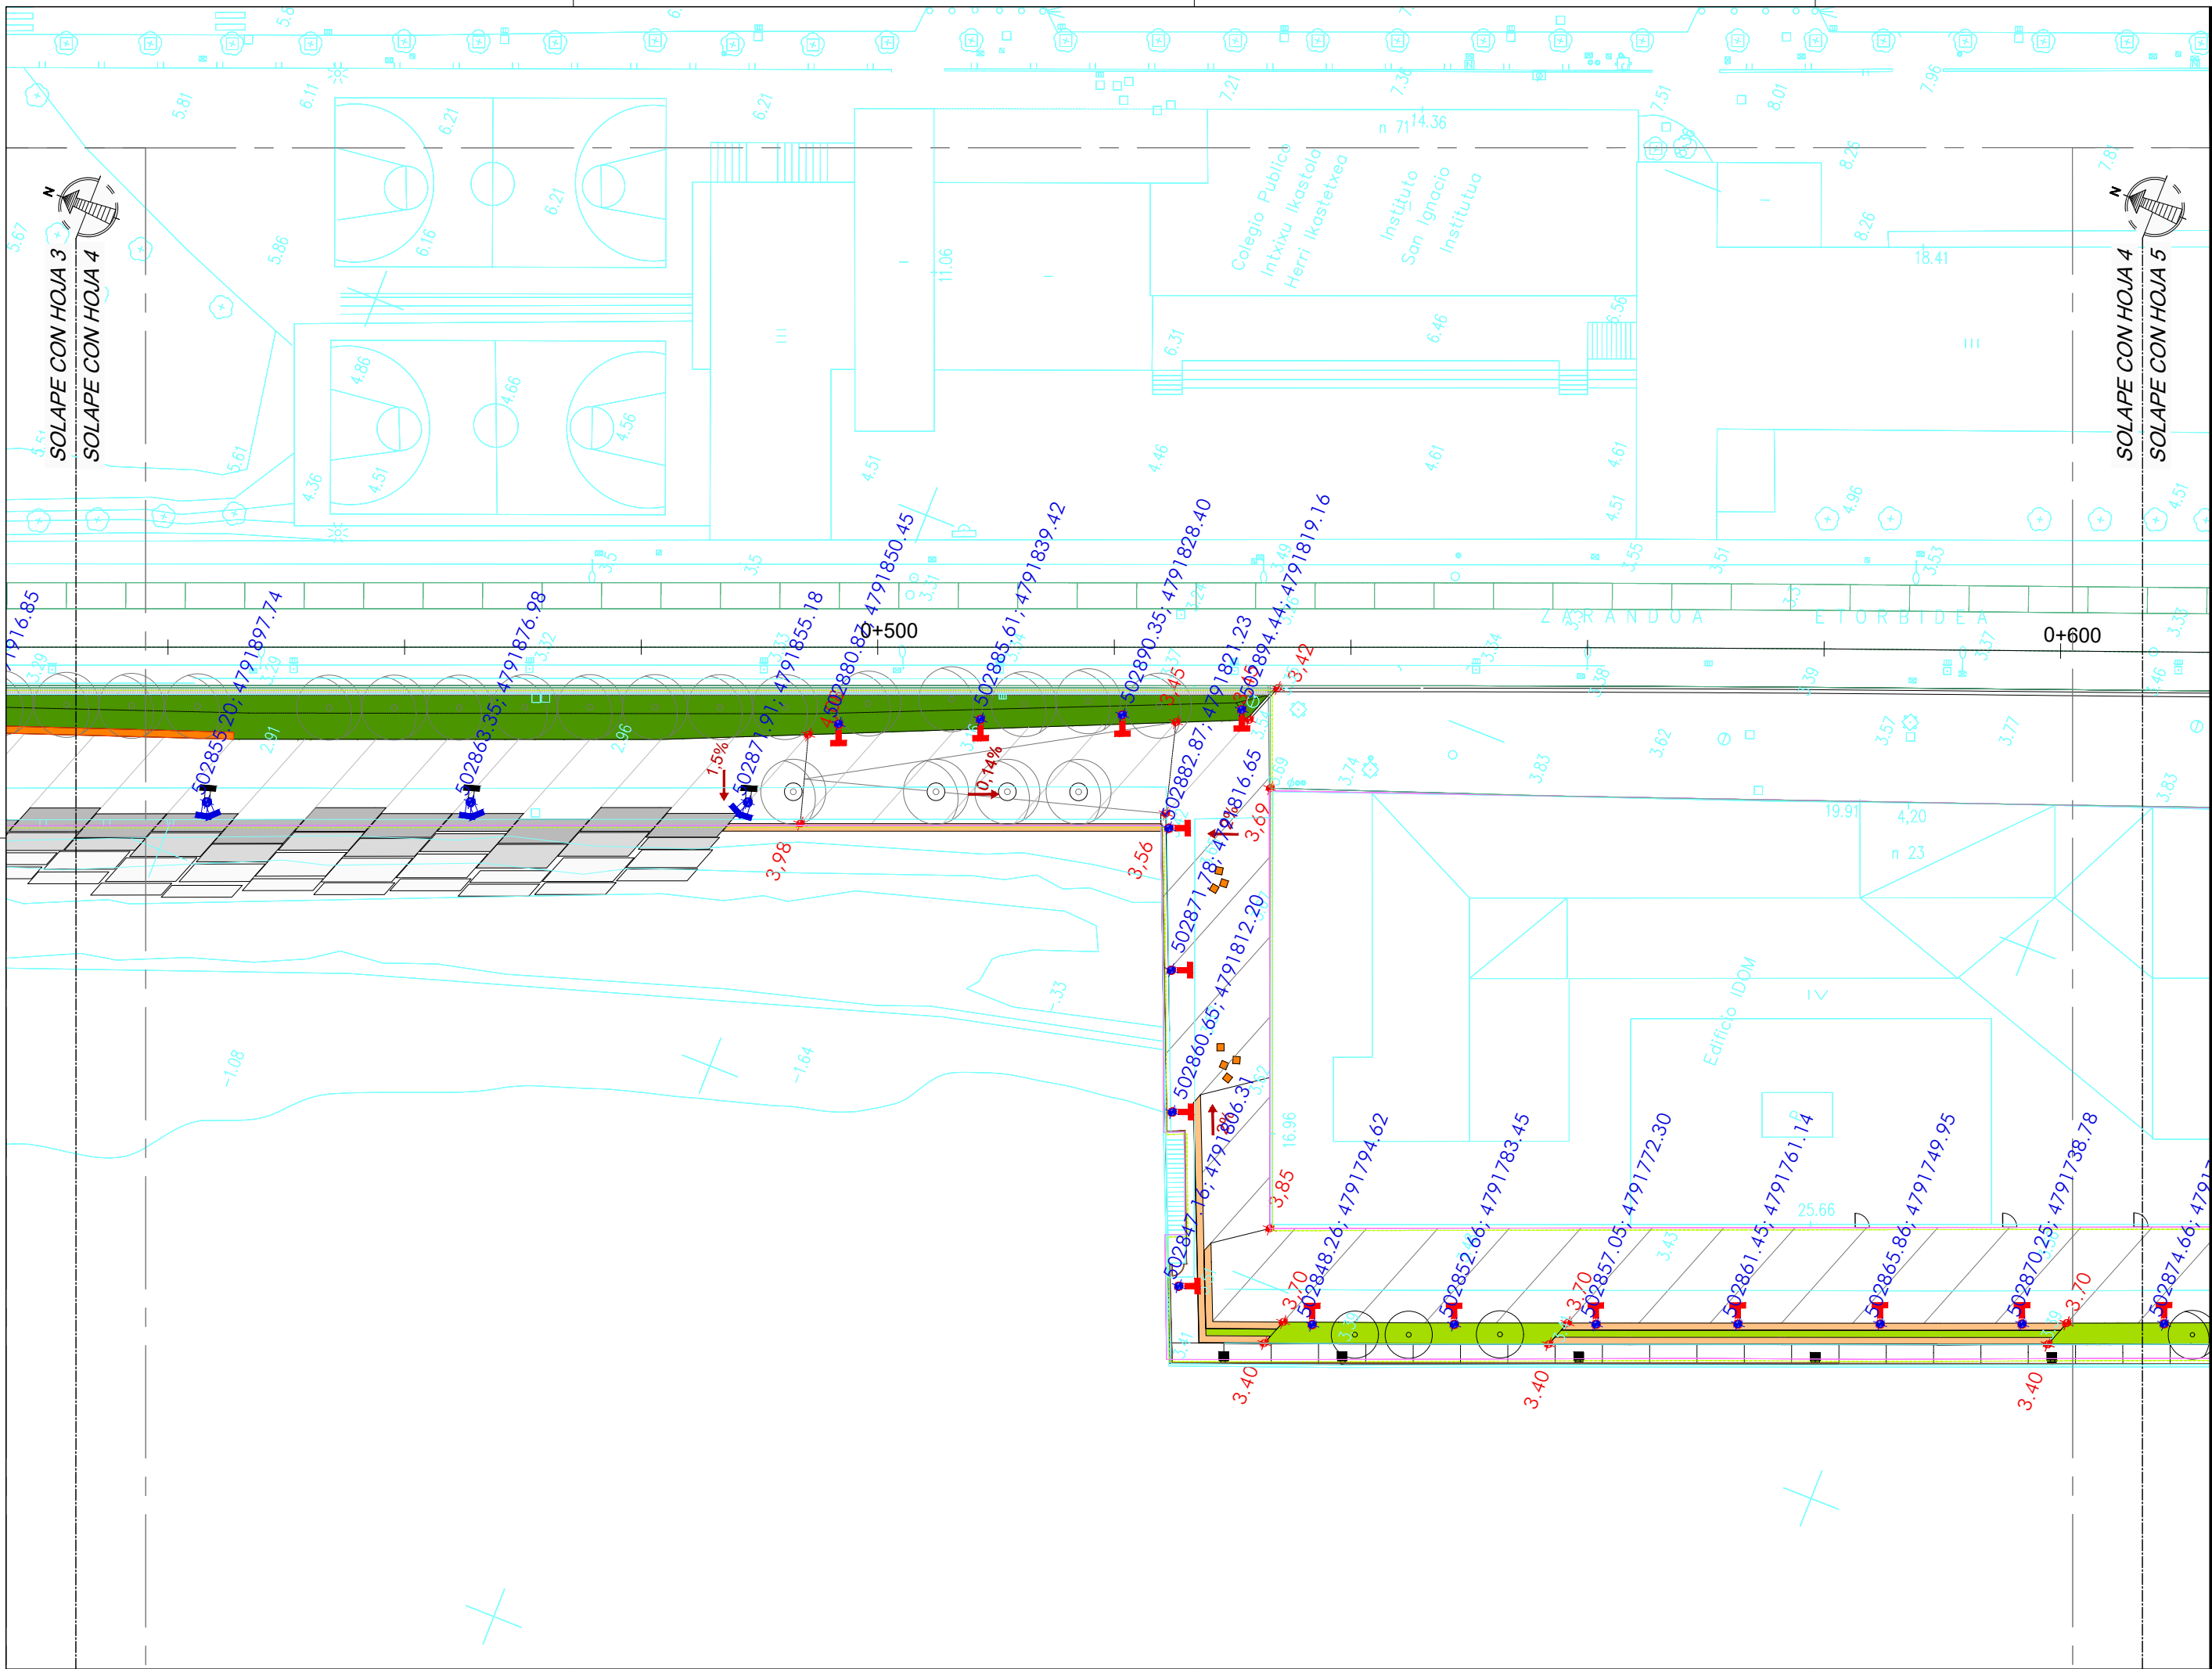

NOTAS:  
 LA PROPIEDAD INTELECTUAL DE ESTE DOCUMENTO ESTÁ PROTEGIDA POR LA LEY.  
 EL USO DE ESTE DOCUMENTO ESTÁ REGULADO POR LOS PLIEGOS DE CONDICIONES DEL PROYECTO. LAS DIMENSIONES SE COMPROBARÁN EN OBRA Y APROBARÁN POR LA D.F. PREVIAMENTE A LA FABRICACIÓN, MONTAJE Y EJECUCIÓN.

PROMOTOR  
 JUNTA DE CONCERTACIÓN DE LA UNIDAD DE EJECUCIÓN UE-1 DE ZORROTZAURRE

PROYECTO  
 12-E-05  
 PROYECTO DE EJECUCIÓN DE LOS ESPACIOS LIBRES DE LA UNIDAD DE EJECUCIÓN UE-1 DE ZORROTZAURRE  
 FASE  
 PROY. DE EJECUCIÓN

PLANO  
 12-E-05  
 C\_6.1.2


REPLANTEOS ALUMBRADO  
 HOJA DE  
 ESCALA 4 25

VRS.	DOC.	FECHA
V0	BORRADOR	ENE.2015
V1	INICIAL	JUL.2015
V2	DOC. PARA APROBACIÓN DEFINITIVA	DIC.2016
V3	DOC. APROBACIÓN DEFINITIVA	NOV.2017

09/02/2018  
 COLEGIO OBRAS DE RECONSTRUCCIÓN DE LOS PUEBLOS VASCO-NARRIO  
 EUSKAL HERRIKO OBRAS BERRIKEN ELKARGO OFIZIALA  
 DELEGACION EN BILBAO  
 BIZKAIA OBRAS BERRIKEN ELKARGO OFIZIALA  
**VISADO BISATUA**

EQUIPO REDACTOR  
 (Arquitectos)  
 - Jorge Cabrera Bartolomé  
 - Conchita de la Villa Rivière  
 - Marta González Cavia  
 - Inma Jansana Ferrer

COLABORADORES  
 (Arquitectos)  
 - Martín González Cavia  
 - Jesús M. Baranda González  
 - Aitor Blanco Moreno  
 - Daria Cichon  
 - João Paulo de Freitas Faria  
 - Mauro André Ribeiro Cardoso  
 - Carlota Socías Cavrois

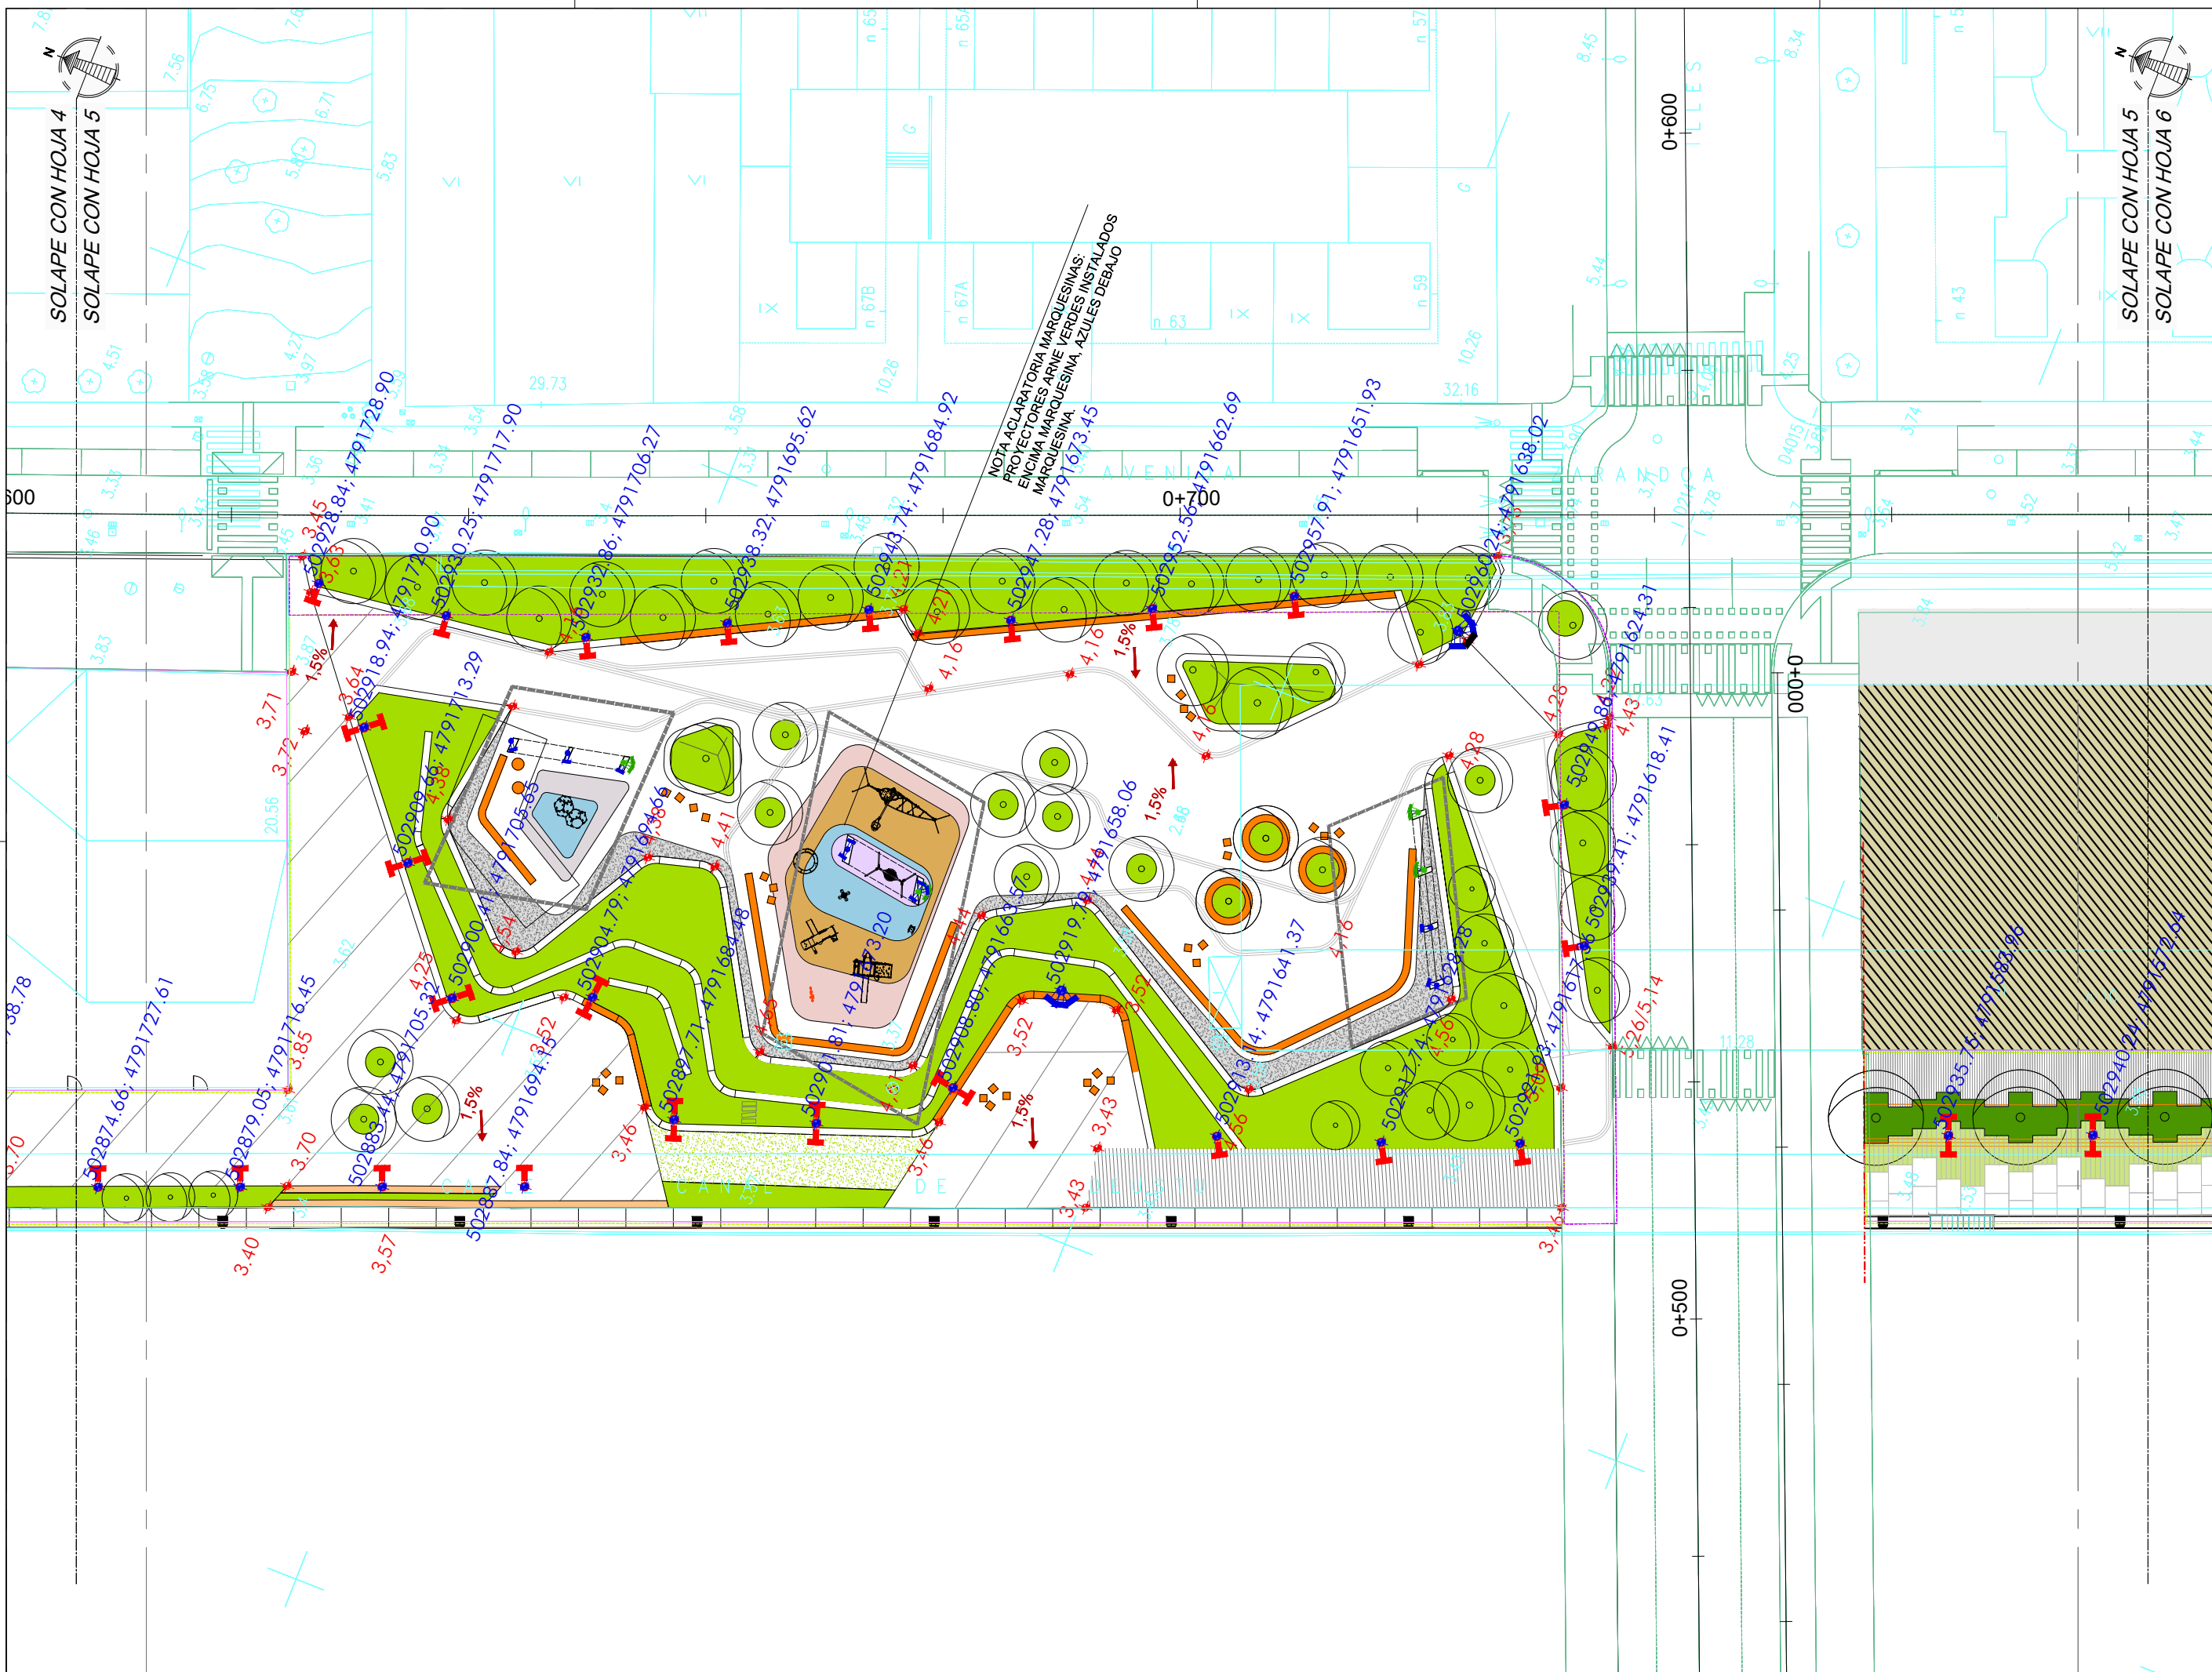

NOTA ACLARATORIA MARQUESINAS:  
 PROYECTORES ARNE VERDES INSTALADOS  
 ENCIMA MARQUESINA. AZULES DEBAJO

NOTAS:  
 LA PROPIEDAD INTELECTUAL DE  
 ESTE DOCUMENTO ESTÁ  
 PROTEGIDA POR LA LEY.  
 EL USO DE ESTE DOCUMENTO  
 ESTÁ REGULADO POR LOS  
 PLIEGOS DE CONDICIONES DEL  
 PROYECTO. LAS DIMENSIONES SE  
 COMPROBARÁN EN OBRA Y  
 APROBARÁN POR LA D.F.  
 PREVIAMENTE A LA FABRICACIÓN,  
 MONTAJE Y EJECUCIÓN.

PROMOTOR  
 JUNTA DE  
 CONCERTACIÓN DE LA  
 UNIDAD DE EJECUCIÓN  
 UE-1 DE ZORROTZAURRE

PROYECTO  
 12-E-05  
 PROYECTO DE EJECUCIÓN  
 DE LOS ESPACIOS  
 LIBRES DE LA UNIDAD  
 DE EJECUCIÓN UE-1 DE  
 ZORROTZAURRE  
 FASE  
 PROY. DE EJECUCIÓN

PLANO  
 12-E-05  
 C\_6.1.2


REPLANTEOS ALUMBRADO  
 HOJA DE  
 ESCALA 5 25

VR.	DOC.	FECHA
V0	BORRADOR	ENE.2015
V1	INICIAL	JUL.2015
V2	DOC. PARA APROBACIÓN DEFINITIVA	DIC.2016
V3	DOC. APROBACIÓN DEFINITIVA	NOV.2017

09/02/2018  
 COLEGIO OBRAS DE RECONSTRUCCIÓN VASCO-NAVARRO  
 EUSKAL HERRIAKON ELKARGO OFIZIALA  
 DELEGACIONEAN  
 BIZKAINO ORDENATZA  
**VISADO BISATUA**

EQUIPO REDACTOR  
 (Arquitectos)  
 - Jorge Cabrera Bartolomé  
 - Conchita de la Villa Rivière  
 - Marta González Cavia  
 - Inma Jansana Ferrer

COLABORADORES  
 (Arquitectos)  
 - Martín González Cavia  
 - Jesús M. Baranda González  
 - Aitor Blanco Moreno  
 - Daria Cichon  
 - João Paulo de Freitas Faria  
 - Mauro André Ribeiro Cardoso  
 - Carlota Socías Cavros

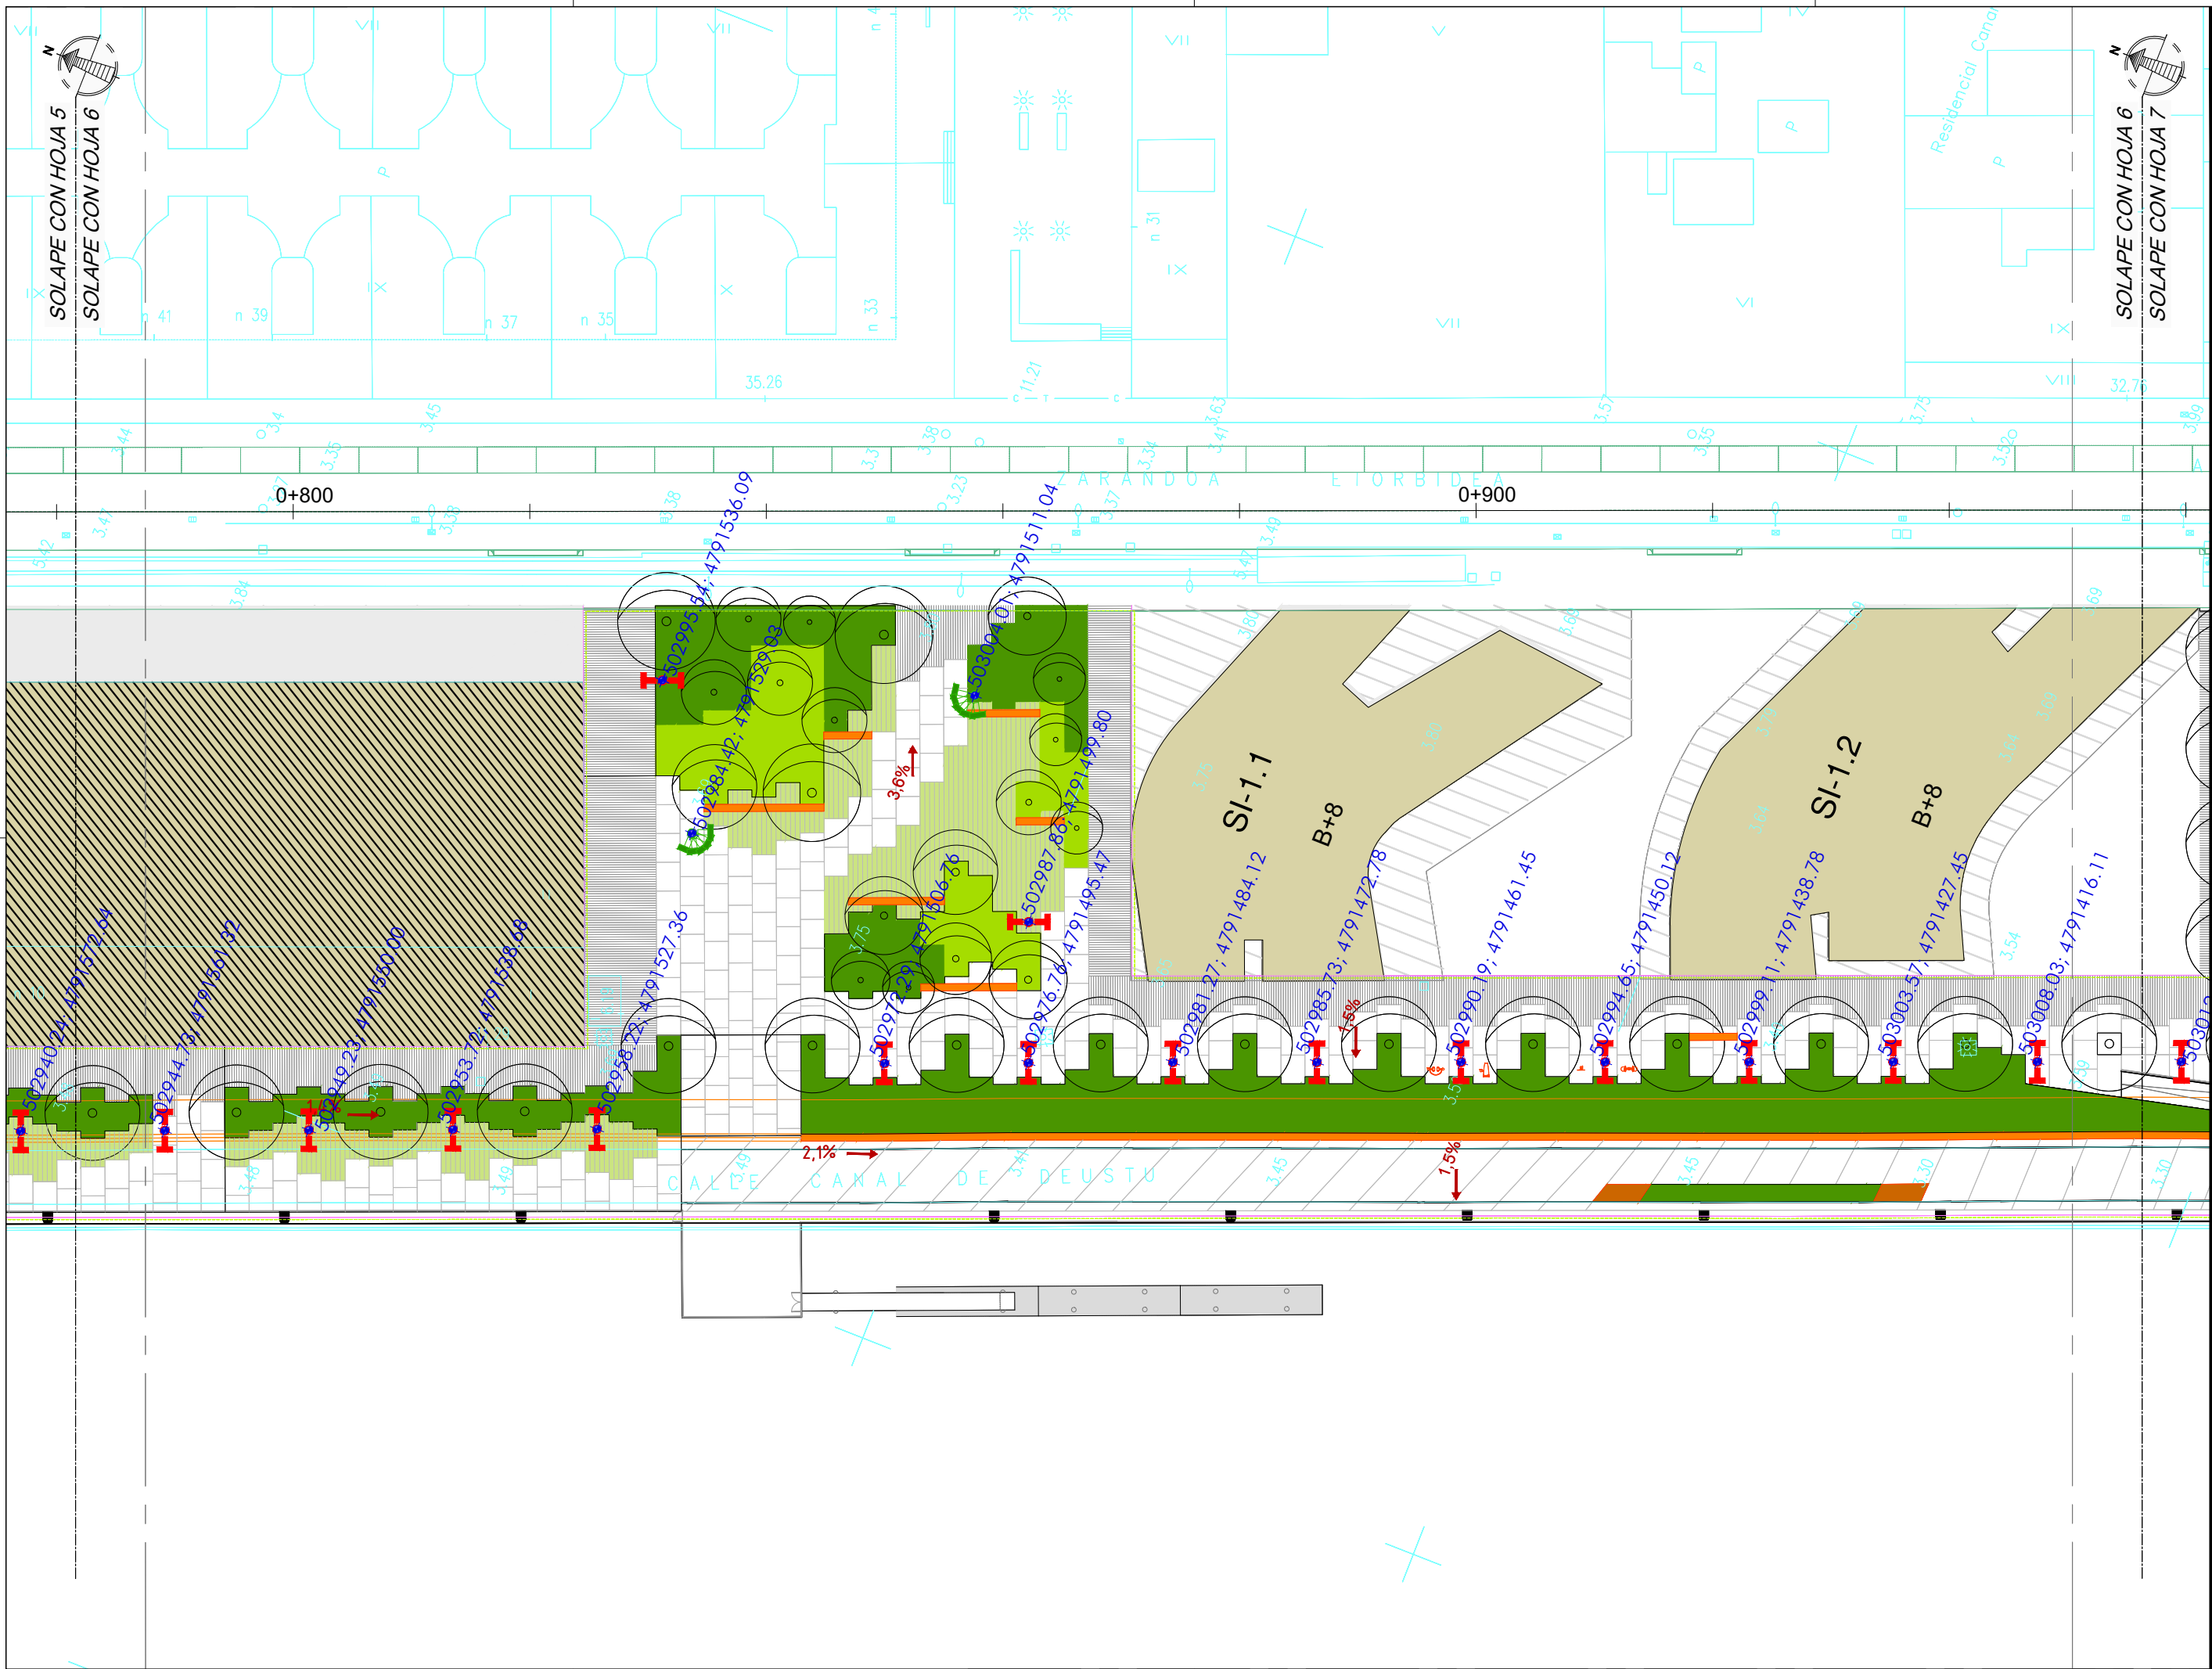

NOTAS:  
 LA PROPIEDAD INTELECTUAL DE ESTE DOCUMENTO ESTÁ PROTEGIDA POR LA LEY.  
 EL USO DE ESTE DOCUMENTO ESTÁ REGULADO POR LOS PLIEGOS DE CONDICIONES DEL PROYECTO. LAS DIMENSIONES SE COMPROBARÁN EN OBRA Y APROBARÁN POR LA D.F. PREVIAMENTE A LA FABRICACIÓN, MONTAJE Y EJECUCIÓN.

PROMOTOR  
 JUNTA DE CONCERTACIÓN DE LA UNIDAD DE EJECUCIÓN UE-1 DE ZORROTZAURRE

PROYECTO  
 12-E-05  
 PROYECTO DE EJECUCIÓN DE LOS ESPACIOS LIBRES DE LA UNIDAD DE EJECUCIÓN UE-1 DE ZORROTZAURRE  
 FASE  
 PROY. DE EJECUCIÓN

PLANO  
 12-E-05  
 C\_6.1.2

REPLANTEOS ALUMBRADO  
 HOJA DE  
 ESCALA 6 25

VRS.	DOC.	FECHA
V0	BORRADOR	ENE.2015
V1	INICIAL	JUL.2015
V2	DOC. PARA APROBACIÓN DEFINITIVA	DIC.2016
V3	DOC. APROBACIÓN DEFINITIVA	NOV.2017

09/02/2018  
 COLEGIO OBRAS DE DISEÑO DE LOS VASCO-NARRIO  
 EUSKAL HERRIKO INGENIARIEN ELKARTEAREN ELKARGO OFIZIALA  
 DELEGACION EN EL PAYS BASQUE  
 BIZKAIA ORDIZABAITA  
**VISADO BISATUA**

EQUIPO REDACTOR  
 (Arquitectos)  
 - Jorge Cabrera Bartolomé  
 - Conchita de la Villa Rivière  
 - Marta González Cavia  
 - Inma Jansana Ferrer

COLABORADORES  
 (Arquitectos)  
 - Martín González Cavia  
 - Jesús M. Baranda González  
 - Aitor Blanco Moreno  
 - Daria Cichon  
 - João Paulo de Freitas Faria  
 - Mauro André Ribeiro Cardoso  
 - Carlota Socías Cavrois



NOTAS:  
 LA PROPIEDAD INTELECTUAL DE ESTE DOCUMENTO ESTÁ PROTEGIDA POR LA LEY.  
 EL USO DE ESTE DOCUMENTO ESTÁ REGULADO POR LOS PLIEGOS DE CONDICIONES DEL PROYECTO. LAS DIMENSIONES SE COMPROBARÁN EN OBRA Y APROBARÁN POR LA D.F. PREVIAMENTE A LA FABRICACIÓN, MONTAJE Y EJECUCIÓN.

PROMOTOR  
 JUNTA DE CONCERTACIÓN DE LA UNIDAD DE EJECUCIÓN UE-1 DE ZORROTZAURRE

PROYECTO  
 12-E-05  
 PROYECTO DE EJECUCIÓN DE LOS ESPACIOS LIBRES DE LA UNIDAD DE EJECUCIÓN UE-1 DE ZORROTZAURRE  
 FASE  
 PROY. DE EJECUCIÓN

PLANO  
 12-E-05  
 C\_6.1.2

REPLANTEOS ALUMBRADO  
 HOJA DE  
 ESCALA 7 25

VRS.	DOC.	FECHA
V0	BORRADOR	ENE.2015
V1	INICIAL	JUL.2015
V2	DOC. PARA APROBACIÓN DEFINITIVA	DIC.2016
V3	DOC. APROBACIÓN DEFINITIVA	NOV.2017

09/02/2018  
 COLEGIO OBRAS DE LA VILLA DE LA VILLA  
 EUSKAL HERRIKO ENBETUEN ELKARGO OFIZIALA  
 DELEGACIONEAN  
 BIZKAINO ORDENATZA  
**VISADO BISATUA**

EQUIPO REDACTOR  
 (Arquitectos)  
 - Jorge Cabrera Bartolomé  
 - Conchita de la Villa Rivière  
 - Marta González Cavia  
 - Inma Jansana Ferrer

COLABORADORES  
 (Arquitectos)  
 - Martín González Cavia  
 - Jesús M. Baranda González  
 - Aitor Blanco Moreno  
 - Daria Cichon  
 - João Paulo de Freitas Faria  
 - Mauro André Ribeiro Cardoso  
 - Carlota Socías Cavrois





NOTAS:  
 LA PROPIEDAD INTELECTUAL DE ESTE DOCUMENTO ESTÁ PROTEGIDA POR LA LEY.  
 EL USO DE ESTE DOCUMENTO ESTÁ REGULADO POR LOS PLEGOS DE CONDICIONES DEL PROYECTO. LAS DIMENSIONES SE COMPROBARÁN EN OBRA Y APROBARÁN POR LA D.F. PREVIAMENTE A LA FABRICACIÓN, MONTAJE Y EJECUCIÓN.

PROMOTOR  
 JUNTA DE CONCERTACIÓN DE LA UNIDAD DE EJECUCIÓN UE-1 DE ZORROTZAURRE

PROYECTO  
 12-E-05  
 PROYECTO DE EJECUCIÓN DE LOS ESPACIOS LIBRES DE LA UNIDAD DE EJECUCIÓN UE-1 DE ZORROTZAURRE  
 FASE  
 PROY. DE EJECUCIÓN

PLANO  
 12-E-05  
 C\_6.1.2

REPLANTEOS ALUMBRADO  
 HOJA DE  
 ESCALA 8 25

VRS.	DOC.	FECHA
V0	BORRADOR	ENE.2015
V1	INICIAL	JUL.2015
V2	DOC. PARA APROBACIÓN DEFINITIVA	DIC.2016
V3	DOC. APROBACIÓN DEFINITIVA	NOV.2017

09/02/2018  
 COLEGIO OBRAS DE LA VILLA DE PAAUW  
 EUSKAL HERRIETAN ELKARTEEN ELKARGO OFIZIALA  
 DELEGACIÓEN EUSKALAN  
 BIZKAIA OBRAS DE LA VILLA

**VISADO BISATUA**

EQUIPO REDACTOR  
 (Arquitectos)  
 - Jorge Cabrera Bartolomé  
 - Conchita de la Villa Rivière  
 - Marta González Cavia  
 - Inma Jansana Ferrer

COLABORADORES  
 (Arquitectos)  
 - Martín González Cavia  
 - Jesús M. Baranda González  
 - Aitor Blanco Moreno  
 - Daria Cichon  
 - João Paulo de Freitas Faria  
 - Mauro André Ribeiro Cardoso  
 - Carlota Socías Cavrois



NOTAS:  
 LA PROPIEDAD INTELECTUAL DE ESTE DOCUMENTO ESTÁ PROTEGIDA POR LA LEY.  
 EL USO DE ESTE DOCUMENTO ESTÁ REGULADO POR LOS PLIEGOS DE CONDICIONES DEL PROYECTO. LAS DIMENSIONES SE COMPROBARÁN EN OBRA Y APROBARÁN POR LA D.F. PREVIAMENTE A LA FABRICACIÓN, MONTAJE Y EJECUCIÓN.

PROMOTOR  
 JUNTA DE CONCERTACIÓN DE LA UNIDAD DE EJECUCIÓN UE-1 DE ZORROTZAURRE

PROYECTO  
 12-E-05  
 PROYECTO DE EJECUCIÓN DE LOS ESPACIOS LIBRES DE LA UNIDAD DE EJECUCIÓN UE-1 DE ZORROTZAURRE  
 FASE  
 PROY. DE EJECUCIÓN

PLANO  
 12-E-05  
 C\_6.1.2

REPLANTEOS ALUMBRADO  
 HOJA DE  
 ESCALA 9 25

VRS.	DOC.	FECHA
V0	BORRADOR	ENE.2015
V1	INICIAL	JUL.2015
V2	DOC. PARA APROBACIÓN DEFINITIVA	DIC.2016
V3	DOC.APROBACIÓN DEFINITIVA	NOV.2017

09/02/2018  
 COLEGIO OBRAS DE LA VILLA DE PAAUW VASCO-NARRIO  
 EUSKAL HERRIEN ELKARTEEN ELKARGO OFIZIALA  
 DELEGACIÓE ELIZABEN  
 BIZKAINO ORDENAZIA  
**VISADO BISATUA**

EQUIPO REDACTOR  
 (Arquitectos)  
 -Jorge Cabrera Bartolomé  
 -Conchita de la Villa Rivière  
 -Marta González Cavia  
 -Inma Jansana Ferrer

COLABORADORES  
 (Arquitectos)  
 -Martín González Cavia  
 -Jesús M. Baranda González  
 -Aitor Blanco Moreno  
 -Daria Cichon  
 -João Paulo de Freitas Faria  
 -Mauro André Ribeiro Cardoso  
 -Carlota Socías Cavrois

NOTAS:  
 LA PROPIEDAD INTELLECTUAL DE ESTE DOCUMENTO ESTÁ PROTEGIDA POR LA LEY.  
 EL USO DE ESTE DOCUMENTO ESTÁ REGULADO POR LOS PLIEGOS DE CONDICIONES DEL PROYECTO. LAS DIMENSIONES SE COMPROBARÁN EN OBRA Y APROBARÁN POR LA D.F. PREVIAMENTE A LA FABRICACIÓN, MONTAJE Y EJECUCIÓN.

PROMOTOR  
 JUNTA DE CONCERTACIÓN DE LA UNIDAD DE EJECUCIÓN UE-1 DE ZORROTZAURRE

PROYECTO  
 12-E-05  
 PROYECTO DE EJECUCIÓN DE LOS ESPACIOS LIBRES DE LA UNIDAD DE EJECUCIÓN UE-1 DE ZORROTZAURRE  
 FASE  
 PROY. DE EJECUCIÓN

PLANO  
 12-E-05  
 C\_6.1.2

REPLANTEOS ALUMBRADO  
 HOJA DE


ESCALA 10 25


VR.	DOC.	FECHA
V0	BORRADOR	ENE.2015
V1	INICIAL	JUL.2015
V2	DOC. PARA APROBACIÓN DEFINITIVA	DIC.2016
V3	DOC. APROBACIÓN DEFINITIVA	NOV.2017

09/02/2018  
 COLEGIO OBRAS DE LOS HERMANOS VÁSCO-NABARRO  
 EUSKAL HERIKO ENBESKUNTZEN ELKARGO OFIZIALA  
 DELEGACIÓNEA  
 BIZKAINO ORDENATZA  
**VISADO BISATUA**

EQUIPO REDACTOR  
 (Arquitectos)  
 - Jorge Cabrera Bartolomé  
 - Conchita de la Villa Rivière  
 - Marta González Cavia  
 - Inma Jansana Ferrer

COLABORADORES  
 (Arquitectos)  
 - Martín González Cavia  
 - Jesús M. Baranda González  
 - Aitor Blanco Moreno  
 - Daria Cichon  
 - João Paulo de Freitas Faria  
 - Mauro André Ribeiro Cardoso  
 - Carlota Socías Cavrois

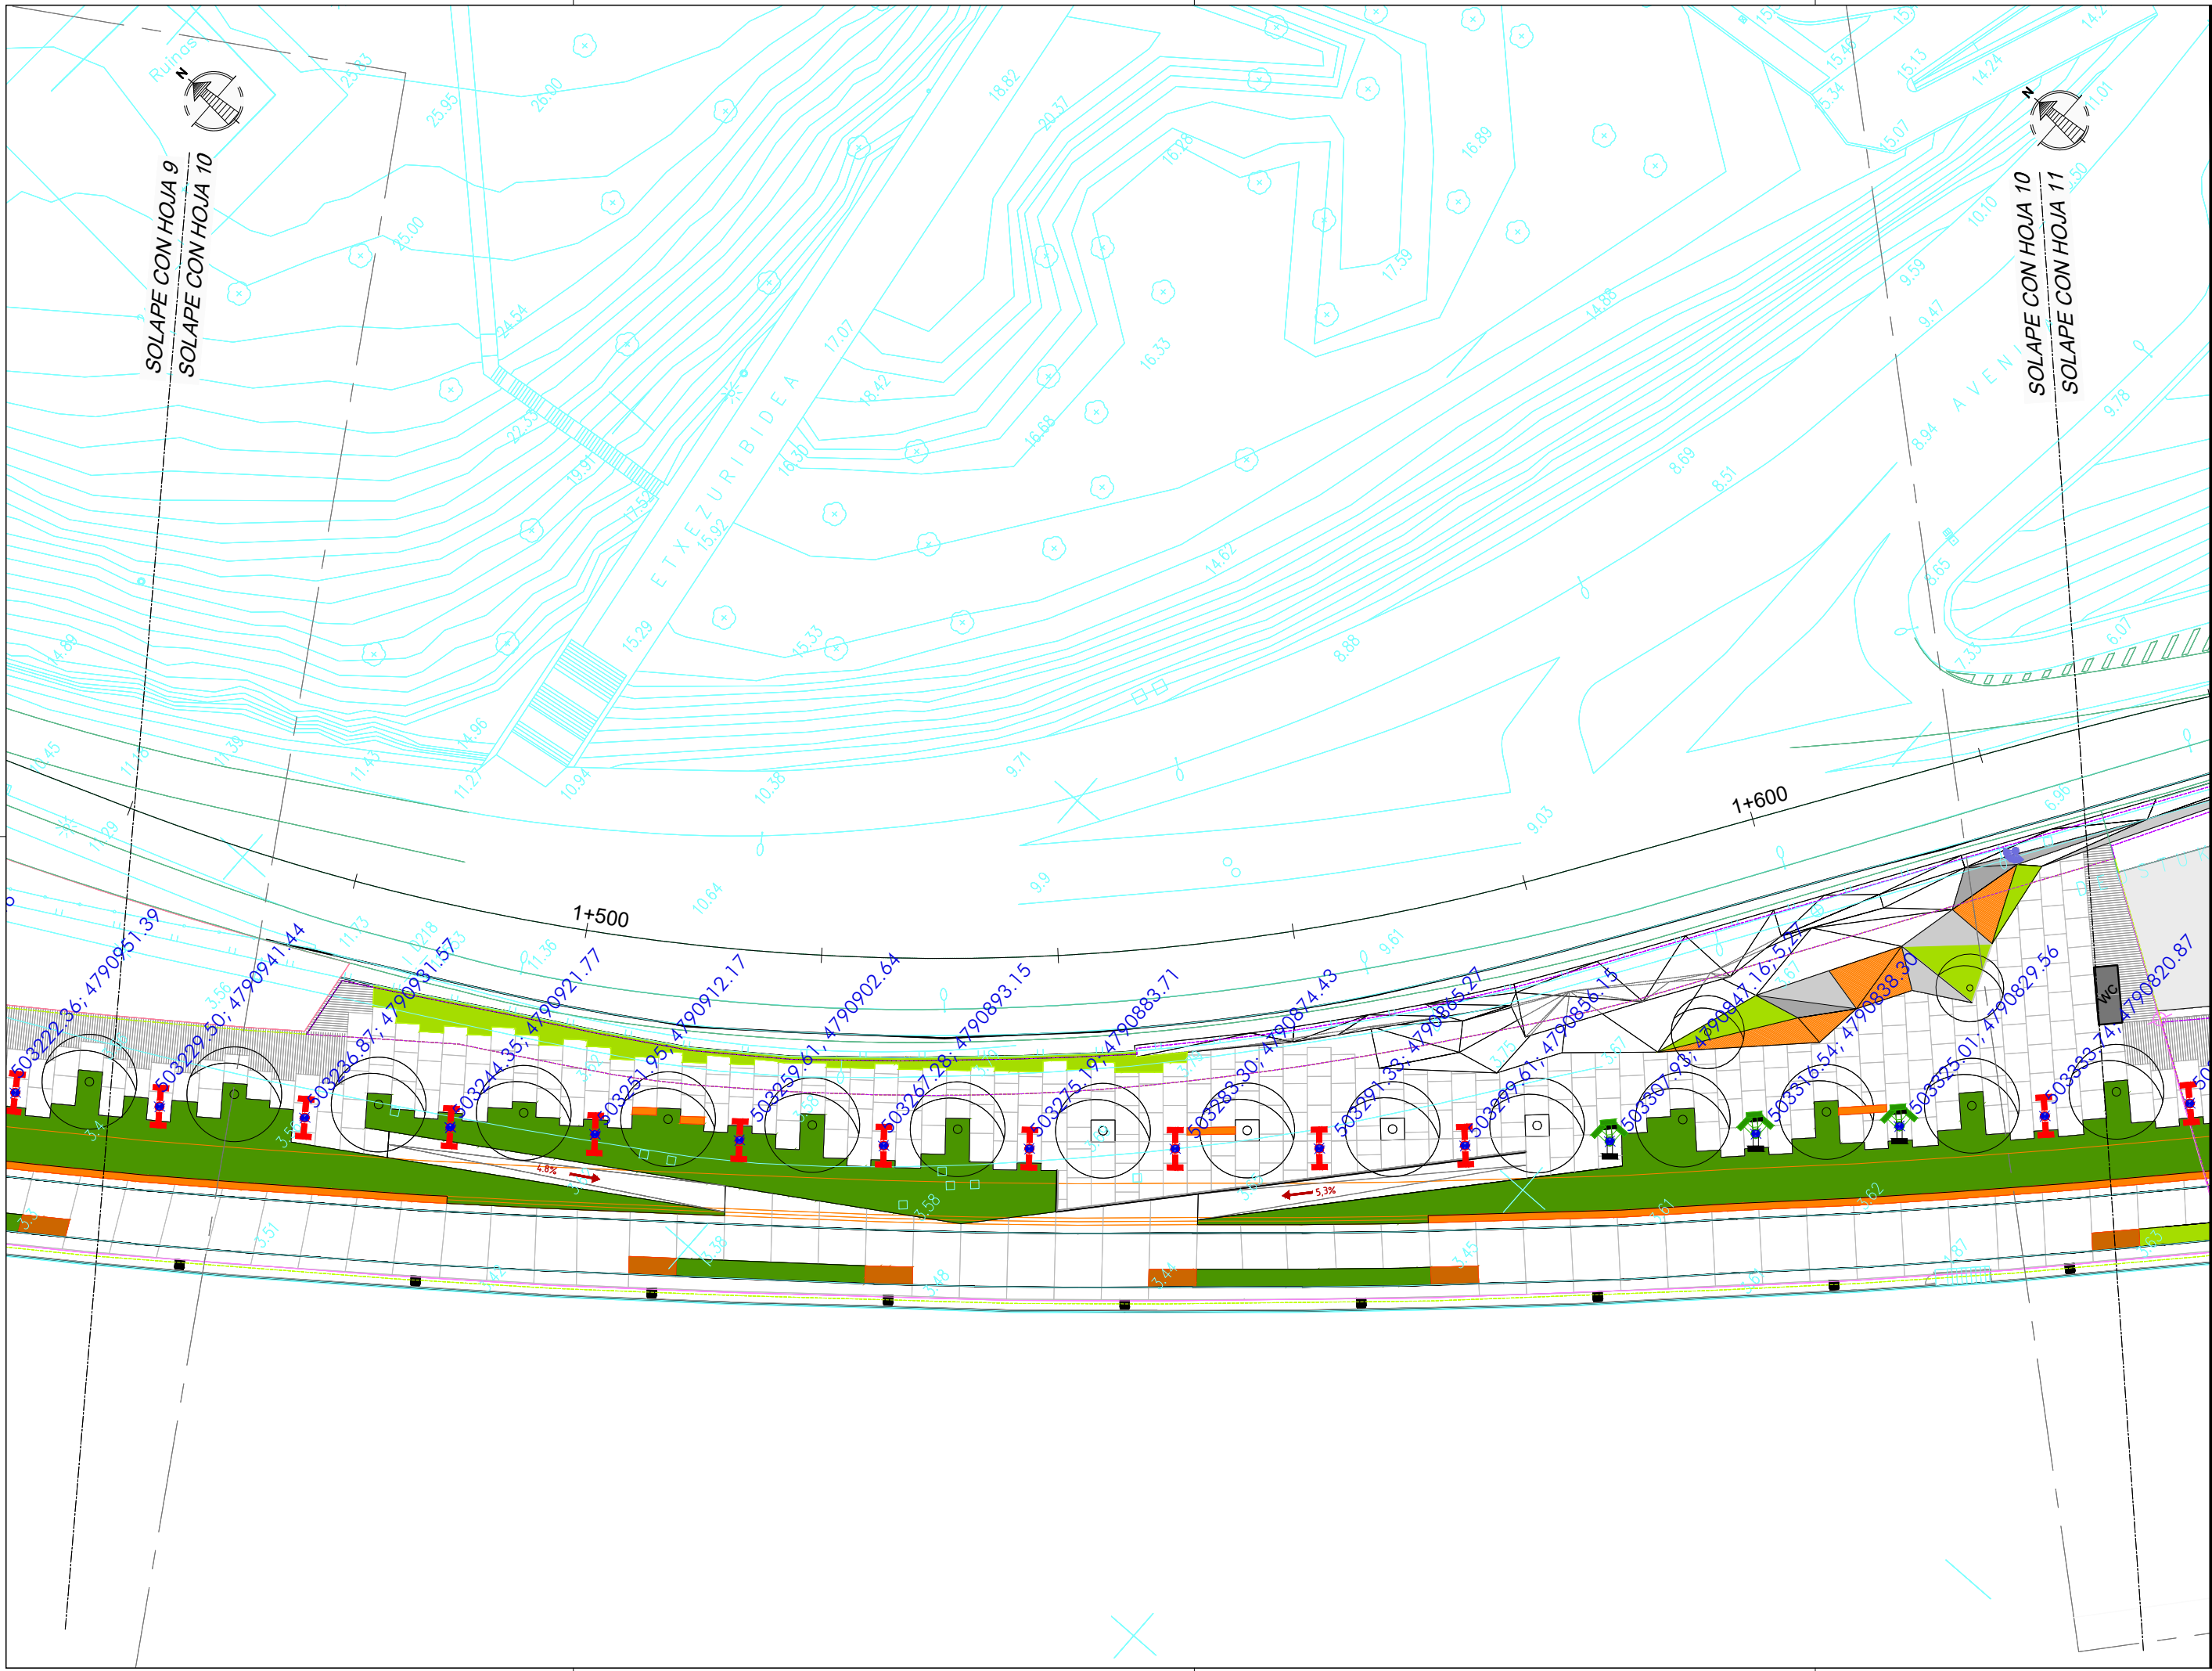

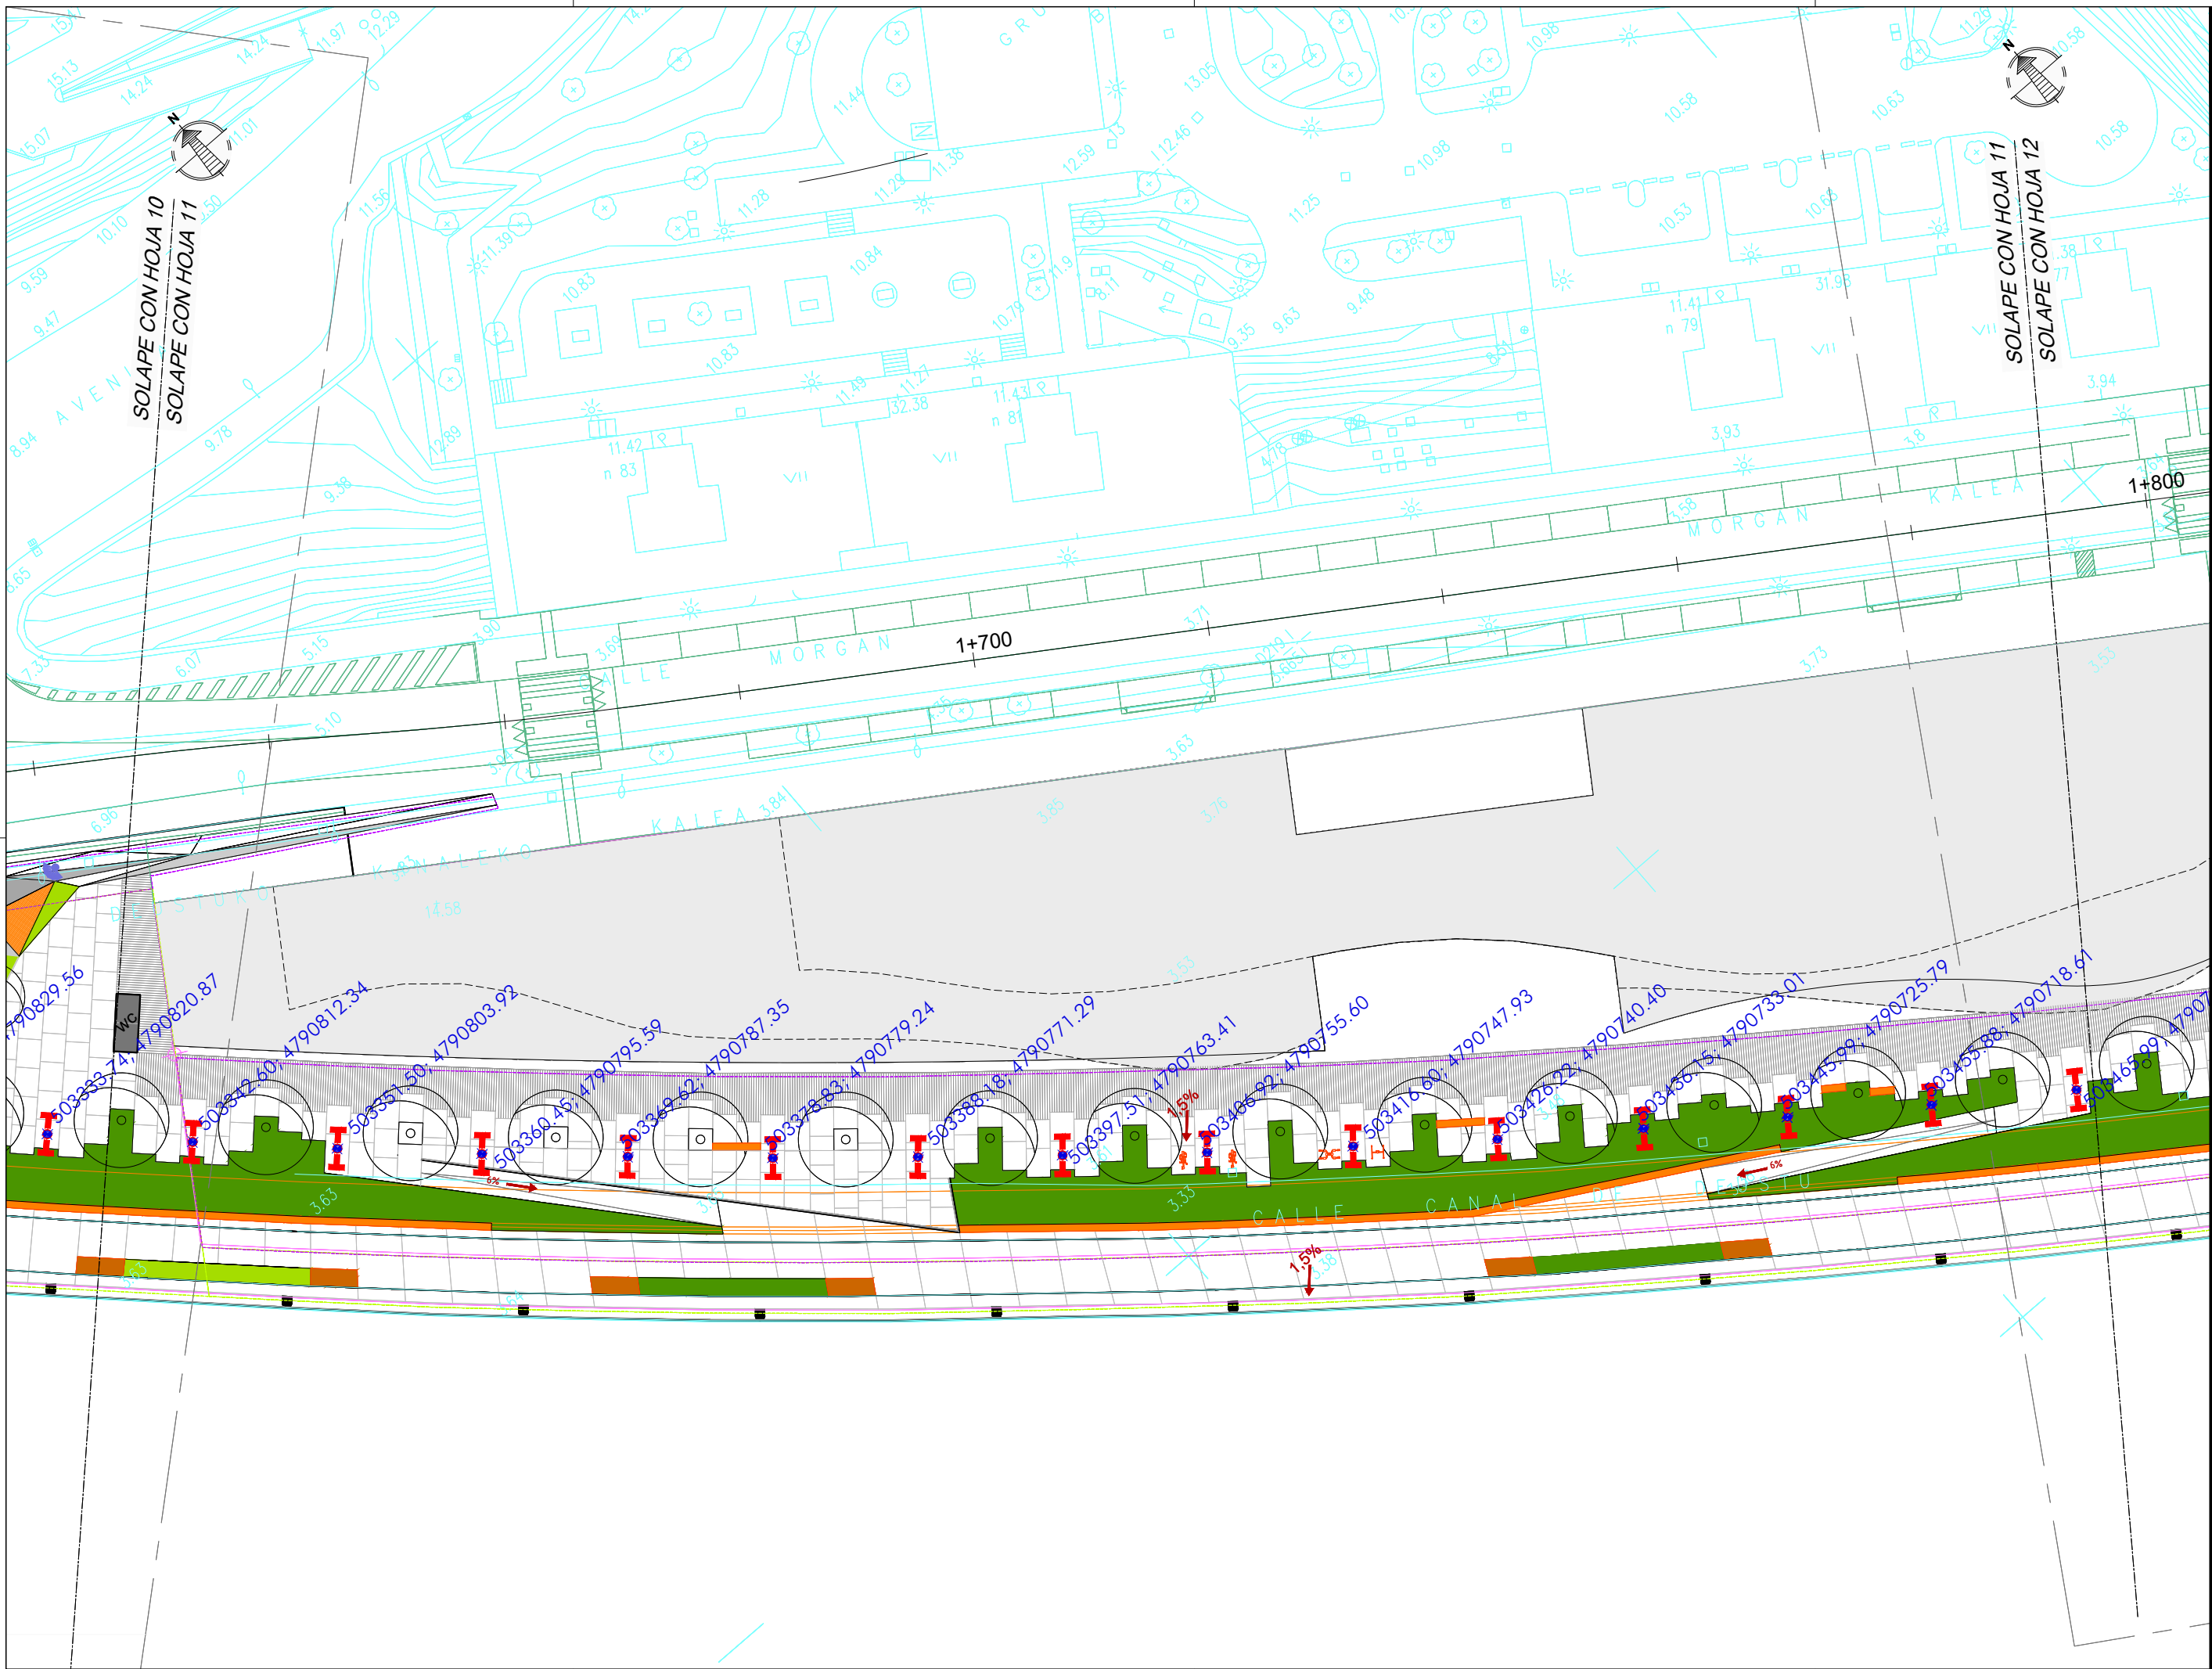

NOTAS:  
 LA PROPIEDAD INTELECTUAL DE ESTE DOCUMENTO ESTÁ PROTEGIDA POR LA LEY.  
 EL USO DE ESTE DOCUMENTO ESTÁ REGULADO POR LOS PLIEGOS DE CONDICIONES DEL PROYECTO. SUS DIMENSIONES SE COMPROBARÁN EN OBRA Y APROBARÁN POR LA D.F. PREVIAMENTE A LA FABRICACIÓN, MONTAJE Y EJECUCIÓN.

PROMOTOR  
 JUNTA DE CONCERTACIÓN DE LA UNIDAD DE EJECUCIÓN UE-1 DE ZORROTZAURRE

PROYECTO  
 12-E-05  
 PROYECTO DE EJECUCIÓN DE LOS ESPACIOS LIBRES DE LA UNIDAD DE EJECUCIÓN UE-1 DE ZORROTZAURRE  
 FASE  
 PROY. DE EJECUCIÓN

PLANO  
 12-E-05  
 C\_6.1.2

REPLANTEOS ALUMBRADO  
 HOJA DE


ESCALA 11 25

VRS.	DOC.	FECHA
V0	BORRADOR	ENE.2015
V1	INICIAL	JUL.2015
V2	DOC. PARA APROBACIÓN DEFINITIVA	DIC.2016
V3	DOC. APROBACIÓN DEFINITIVA	NOV.2017

09/02/2018  
 COLEGIO OBRAS DE LA VILLA DE LA VILLA DE PAUW  
 EUSKAL HERRIETAN ELKARTEEN ELKARGO OFIZIALA  
 DELEGACIÓNEAN ELKARGO OFIZIALA  
 BIZKAINO ORD. 1/17  
**VISADO BISATUA**

EQUIPO REDACTOR  
 (Arquitectos)  
 - Jorge Cabrera Bartolomé  
 - Conchita de la Villa Rivière  
 - Marta González Cavia  
 - Inma Jansana Ferrer

COLABORADORES  
 (Arquitectos)  
 - Martín González Cavia  
 - Jesús M. Baranda González  
 - Aitor Blanco Moreno  
 - Daria Cichon  
 - João Paulo de Freitas Faria  
 - Mauro André Ribeiro Cardoso  
 - Carlota Socías Cavrois

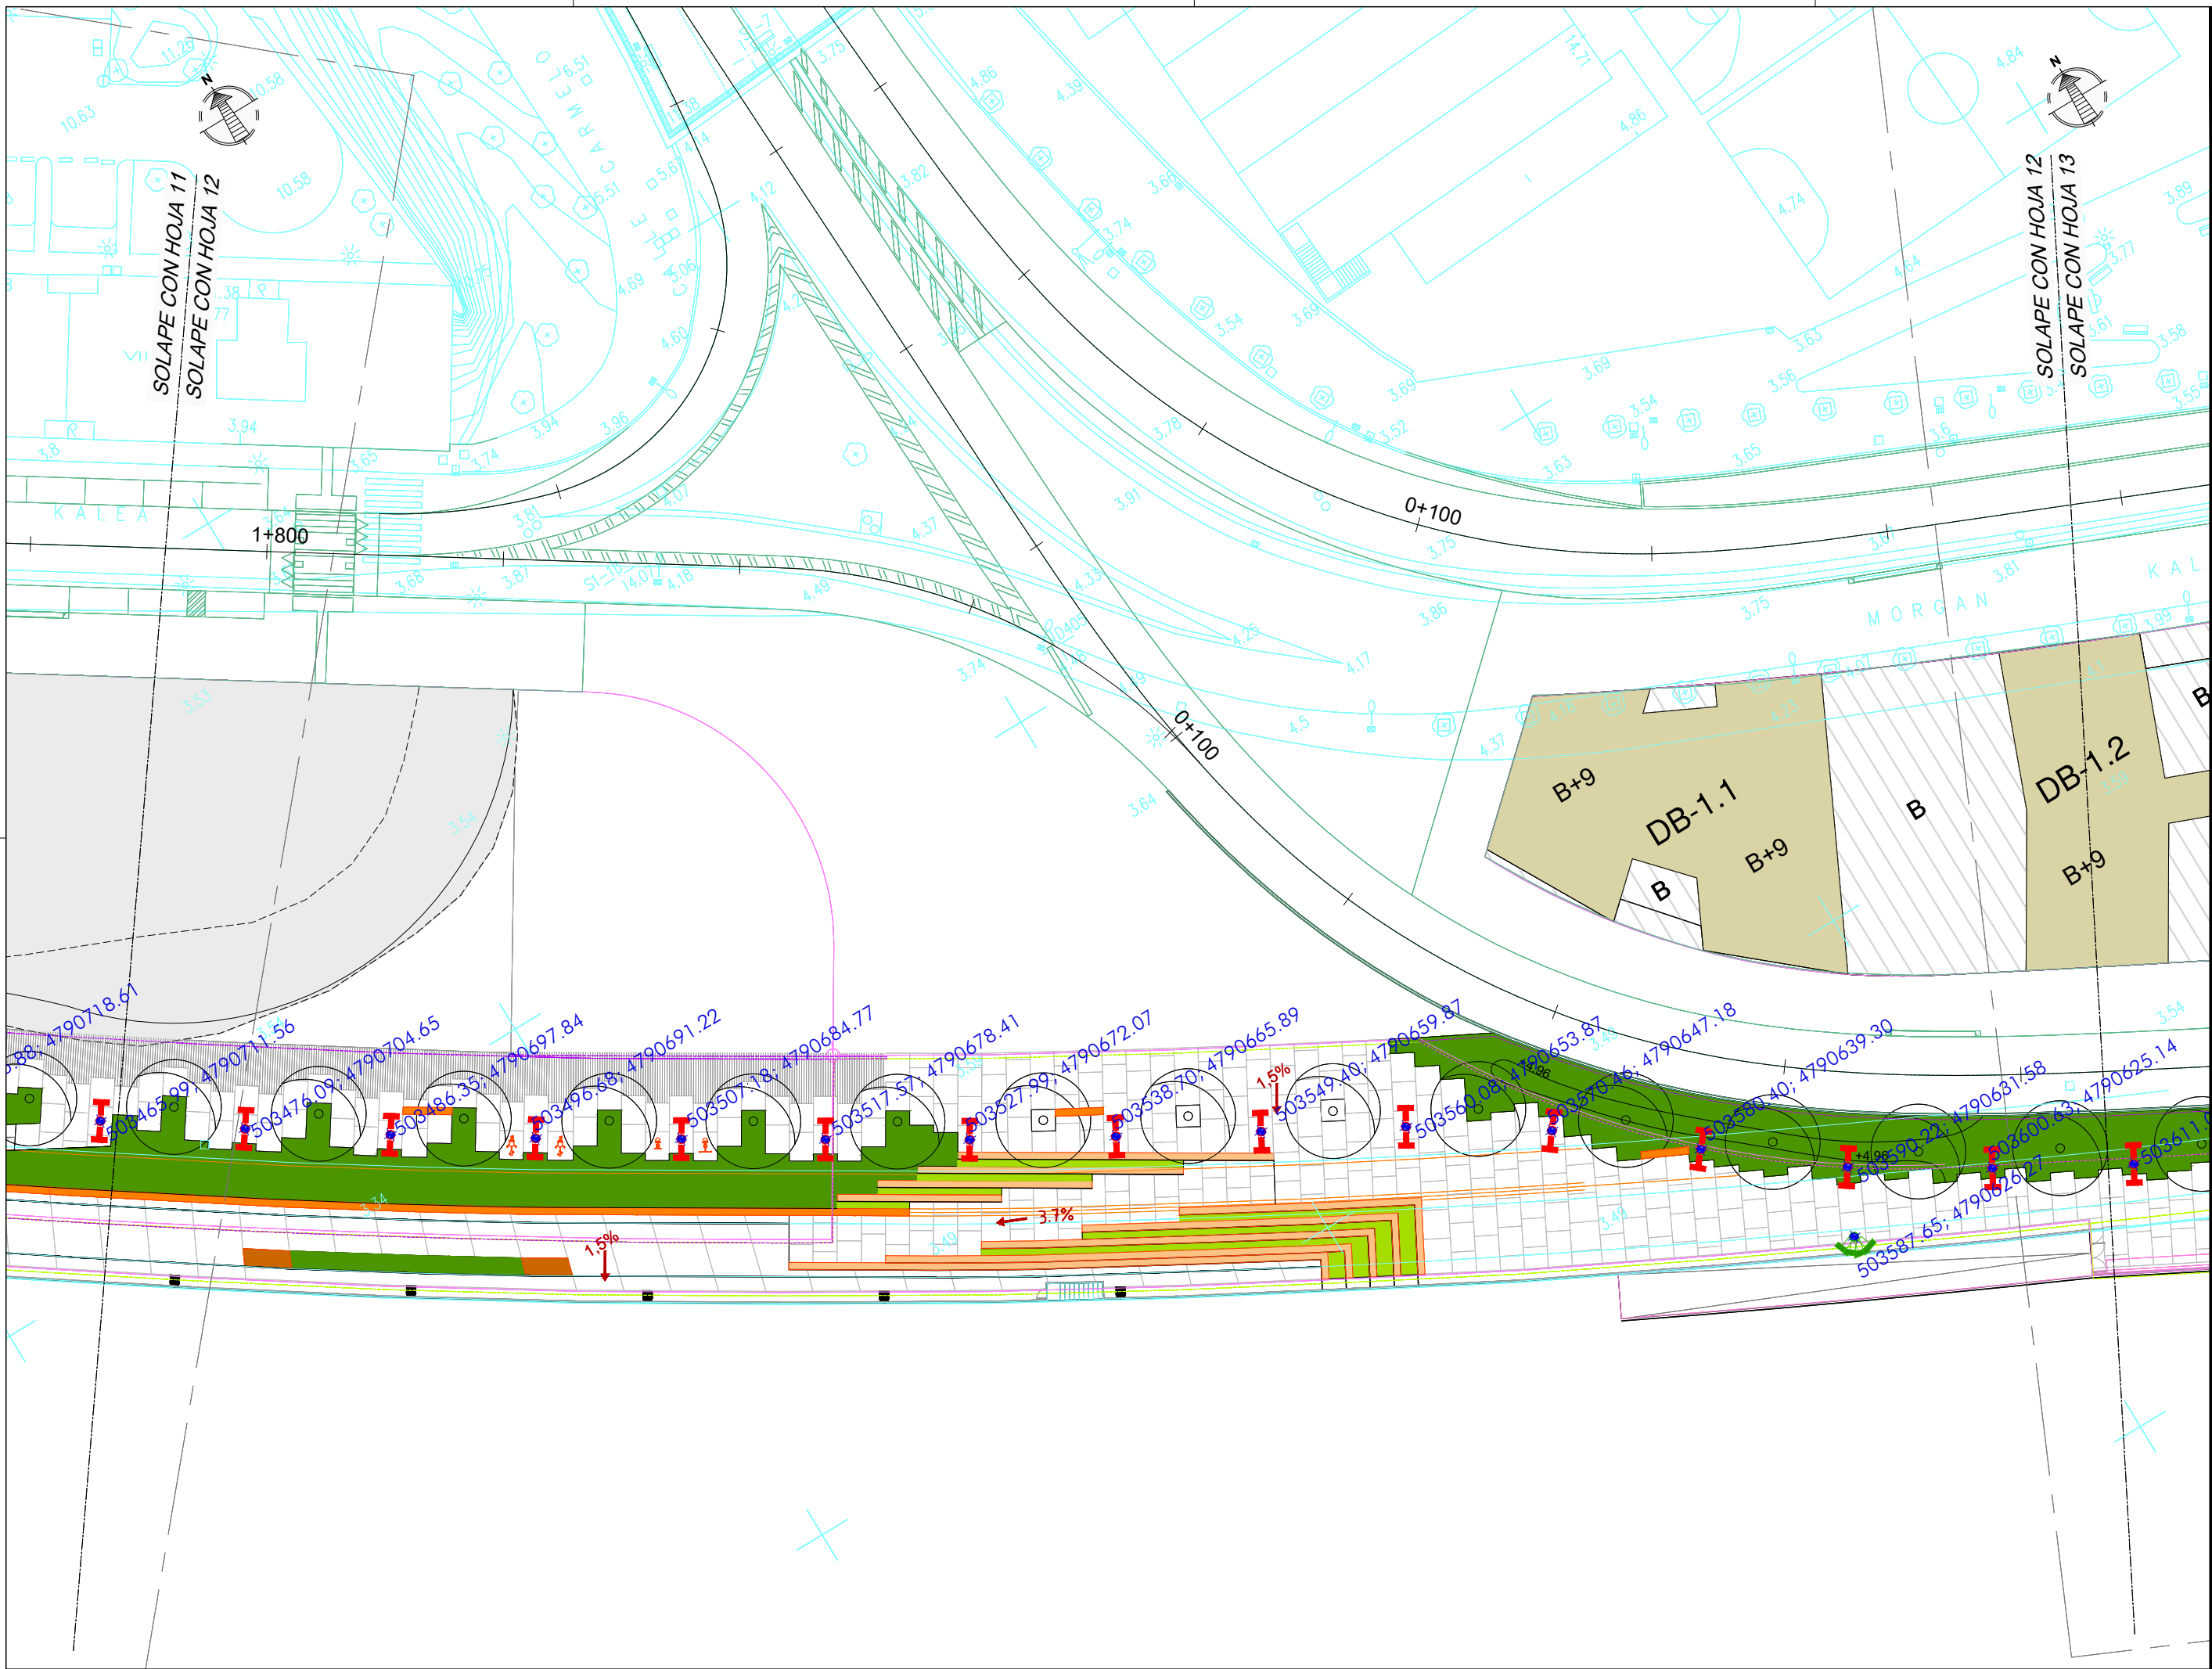

NOTAS:  
 LA PROPIEDAD INTELECTUAL DE ESTE DOCUMENTO ESTÁ PROTEGIDA POR LA LEY.  
 EL USO DE ESTE DOCUMENTO ESTÁ REGULADO POR LOS PLIEGOS DE CONDICIONES DEL PROYECTO. LAS DIMENSIONES SE COMPROBARÁN EN OBRA Y APROBARÁN POR LA D.F. PREVIAMENTE A LA FABRICACIÓN, MONTAJE Y EJECUCIÓN.

PROMOTOR  
 JUNTA DE CONCERTACIÓN DE LA UNIDAD DE EJECUCIÓN UE-1 DE ZORROTZAURRE

PROYECTO  
 12-E-05  
 PROYECTO DE EJECUCIÓN DE LOS ESPACIOS LIBRES DE LA UNIDAD DE EJECUCIÓN UE-1 DE ZORROTZAURRE  
 FASE  
 PROY. DE EJECUCIÓN

PLANO  
 12-E-05  
 C\_6.1.2

REPLANTEOS ALUMBRADO  
 HOJA DE  
 ESCALA 12 25

VRS.	DOC.	FECHA
V0	BORRADOR	ENE.2015
V1	INICIAL	JUL.2015
V2	DOC. PARA APROBACIÓN DEFINITIVA	DIC.2016
V3	DOC. APROBACIÓN DEFINITIVA	NOV.2017

1/50

09/02/2018

COLEGIO OBRAS DE ARQUITECTOS VASCO-NAVARRO  
 EUSKAL HERRIAN EN ELKARGO OFIZIALA  
 DELEGACIÓIEN EUSKAL OBRAN  
 BIZKAINO OBRAN

**VISADO BISATUA**

EQUIPO REDACTOR  
 (Arquitectos)  
 - Jorge Cabrera Bartolomé  
 - Conchita de la Villa Rivière  
 - Marta González Cavia  
 - Inma Jansana Ferrer

COLABORADORES  
 (Arquitectos)  
 - Martín González Cavia  
 - Jesús M. Baranda González  
 - Aitor Blanco Moreno  
 - Daria Cichon  
 - João Paulo de Freitas Faria  
 - Mauro André Ribeiro Cardoso  
 - Carlota Socías Cavrois



NOTAS:  
 LA PROPIEDAD INTELLECTUAL DE ESTE DOCUMENTO ESTÁ PROTEGIDA POR LA LEY.  
 EL USO DE ESTE DOCUMENTO ESTÁ REGULADO POR LOS PLIEGOS DE CONDICIONES DEL PROYECTO. LAS DIMENSIONES SE COMPROBARÁN EN OBRA Y APROBARÁN POR LA D.F. PREVIAMENTE A LA FABRICACIÓN, MONTAJE Y EJECUCIÓN.

PROMOTOR  
 JUNTA DE CONCERTACIÓN DE LA UNIDAD DE EJECUCIÓN UE-1 DE ZORROTZAURRE

PROYECTO  
 12-E-05  
 PROYECTO DE EJECUCIÓN DE LOS ESPACIOS LIBRES DE LA UNIDAD DE EJECUCIÓN UE-1 DE ZORROTZAURRE  
 FASE  
 PROY. DE EJECUCIÓN

PLANO  
 12-E-05  
 C\_6.1.2


REPLANTEOS ALUMBRADO  
 HOJA DE  
 ESCALA 13 25

VRS.	DOC.	FECHA
V0	BORRADOR	ENE.2015
V1	INICIAL	JUL.2015
V2	DOC. PARA APROBACIÓN DEFINITIVA	DIC.2016
V3	DOC. APROBACIÓN DEFINITIVA	NOV.2017

09/02/2018  
 COLEGIO OBRAS DE RECONSTRUCCIÓN DE LOS VASCO-NARRIO  
 EUSKAL HERRIKO ARKITEKTEN ELKARGO OFIZIALA  
 DELEGACIÓE EUSKAL  
 BIZKAIA ORDINAZIA  
**VISADO BISATUA**

EQUIPO REDACTOR  
 (Arquitectos)  
 - Jorge Cabrera Bartolomé  
 - Conchita de la Villa Rivière  
 - Marta González Cavia  
 - Inma Jansana Ferrer

COLABORADORES  
 (Arquitectos)  
 - Martín González Cavia  
 - Jesús M. Baranda González  
 - Aitor Blanco Moreno  
 - Daria Cichon  
 - João Paulo de Freitas Faria  
 - Mauro André Ribeiro Cardoso  
 - Carlota Socías Cavrois

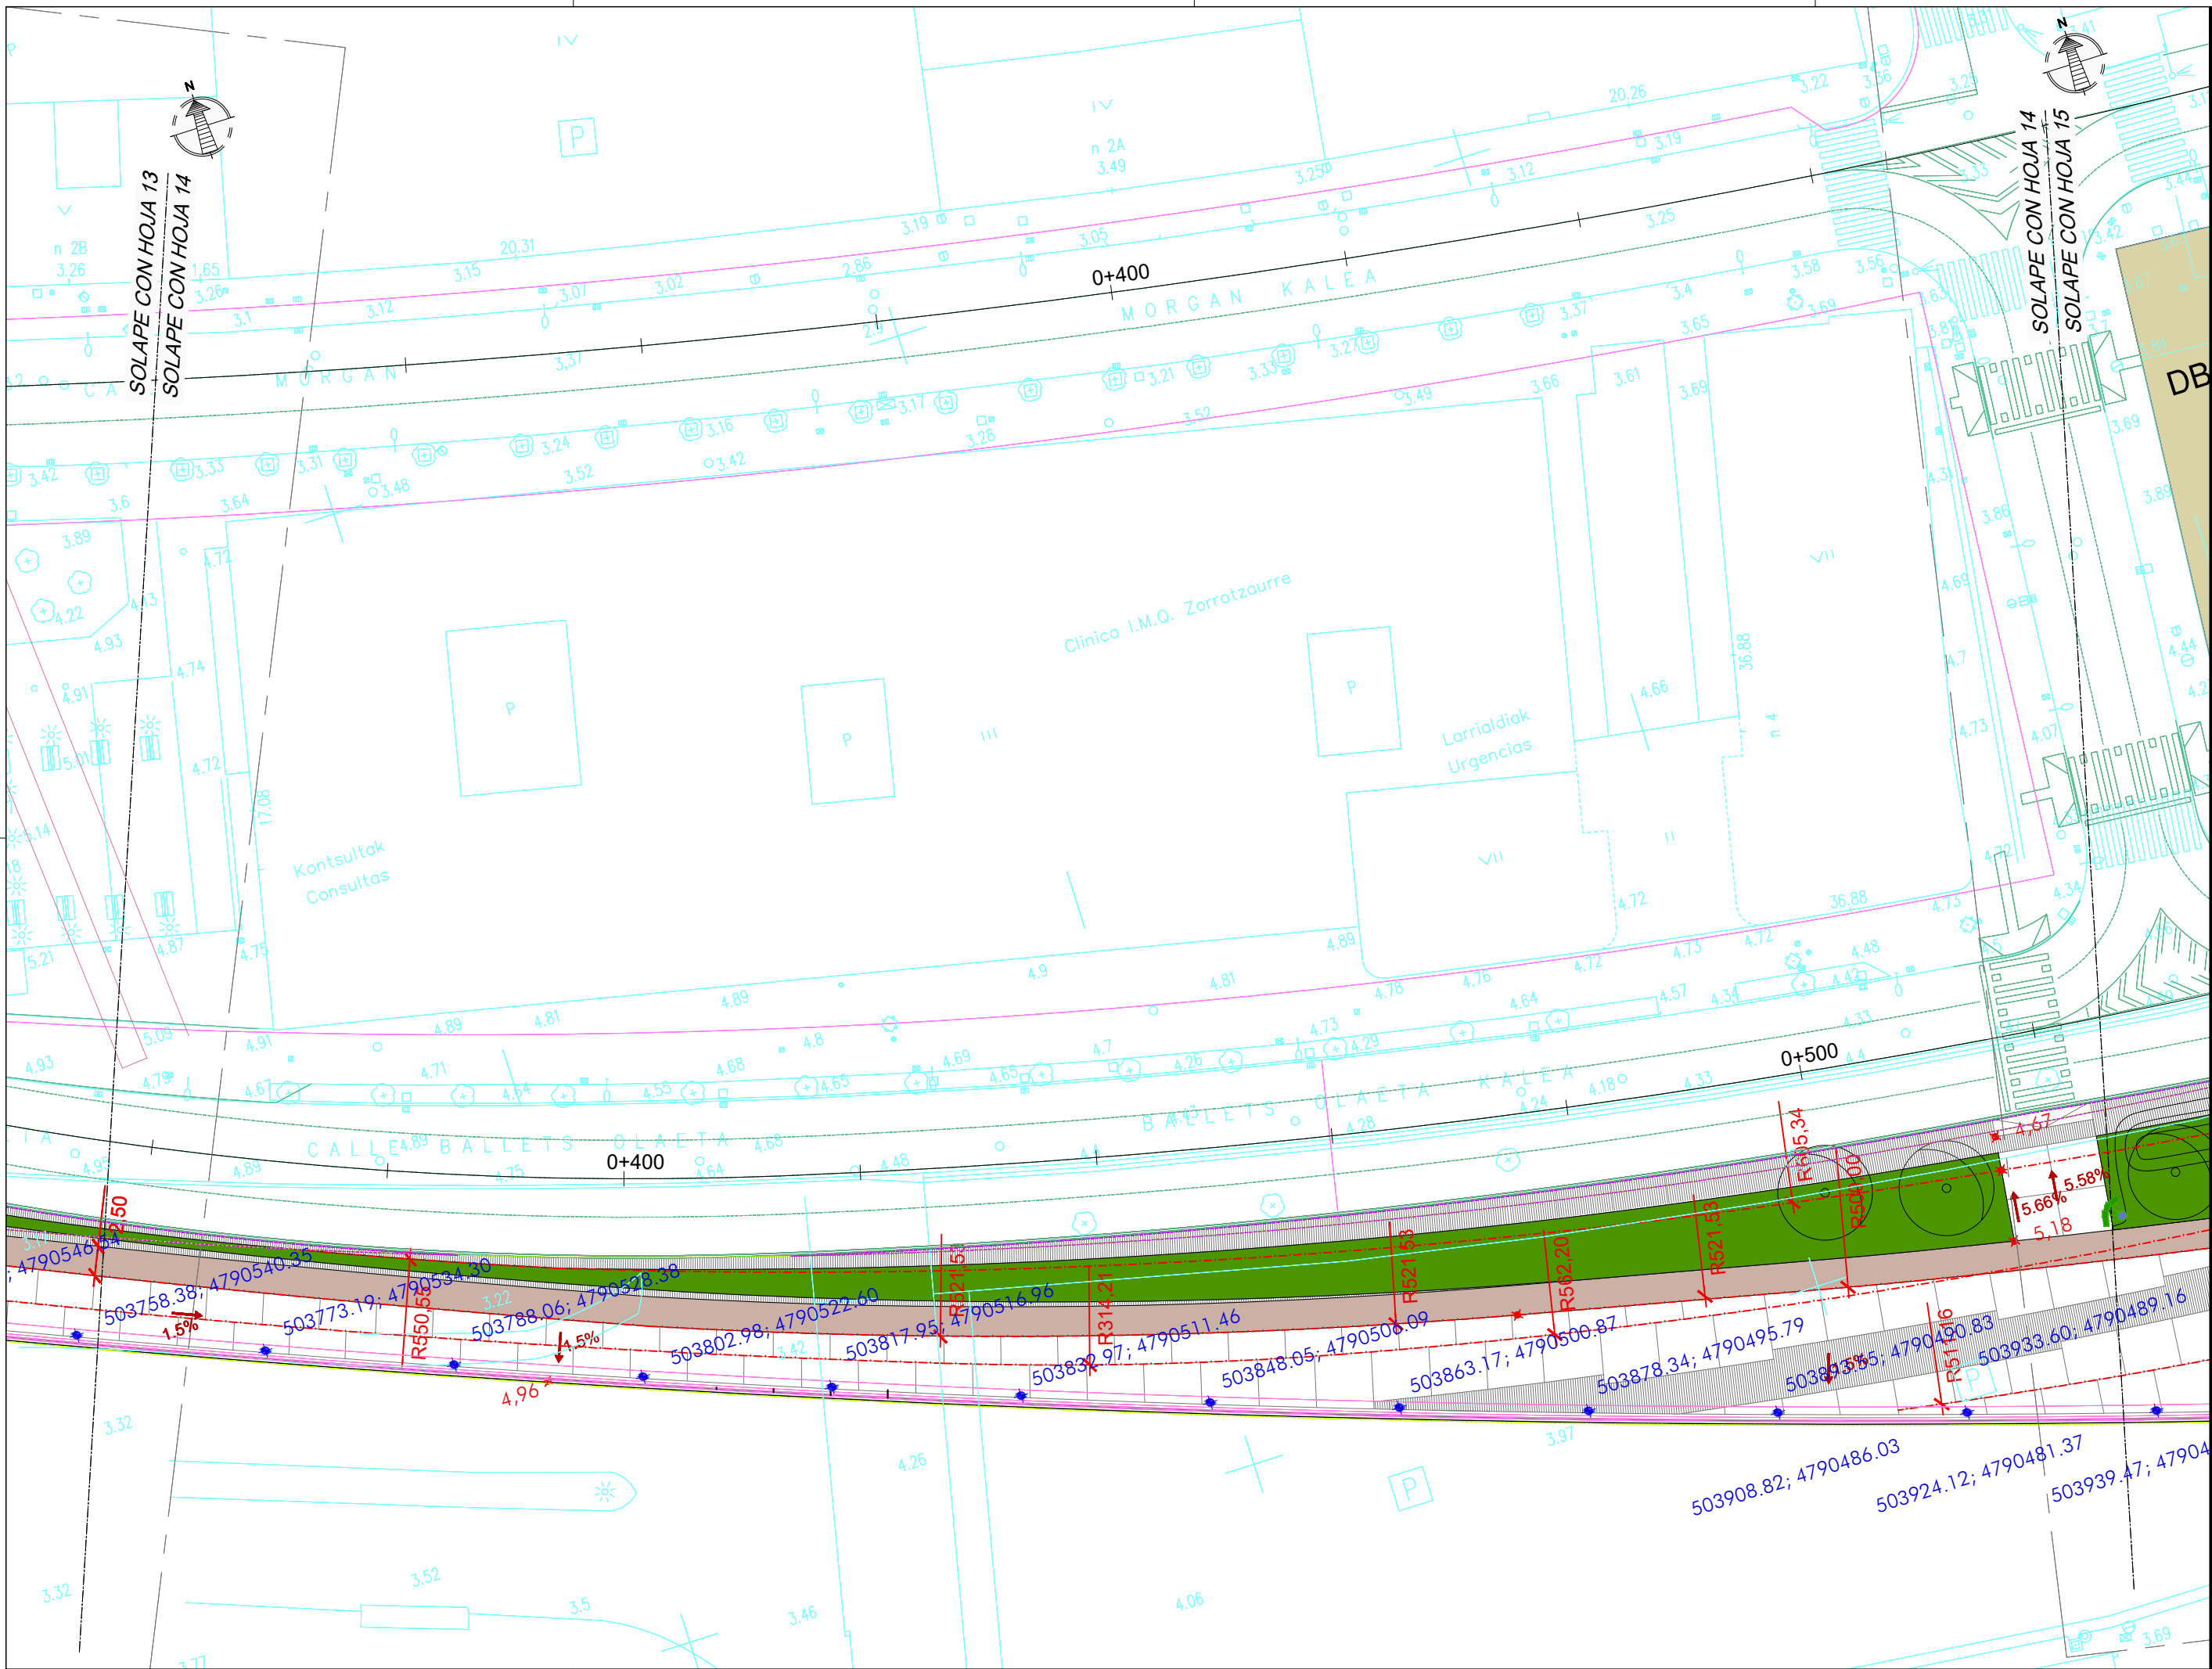

NOTAS:  
 LA PROPIEDAD INTELLECTUAL DE ESTE DOCUMENTO ESTÁ PROTEGIDA POR LA LEY.  
 EL USO DE ESTE DOCUMENTO ESTÁ REGULADO POR LOS PLIEGOS DE CONDICIONES DEL PROYECTO. SUS DIMENSIONES SE COMPROBARÁN EN OBRA Y APROBARÁN POR LA D.F. PREVIAMENTE A LA FABRICACIÓN, MONTAJE Y EJECUCIÓN.

PROMOTOR  
 JUNTA DE CONCERTACIÓN DE LA UNIDAD DE EJECUCIÓN UE-1 DE ZORROZAUURRE

PROYECTO  
 12-E-05  
 PROYECTO DE EJECUCIÓN DE LOS ESPACIOS LIBRES DE LA UNIDAD DE EJECUCIÓN UE-1 DE ZORROZAUURRE  
 FASE  
 PROY. DE EJECUCIÓN

PLANO  
 12-E-05  
 C\_6.1.2

REPLANTEOS ALUMBRADO  
 HOJA DE  
 ESCALA 14 25

VRS.	DOC.	FECHA
V0	BORRADOR	ENE.2015
V1	INICIAL	JUL.2015
V2	DOC. PARA APROBACIÓN DEFINITIVA	DIC.2016
V3	DOC. APROBACIÓN DEFINITIVA	NOV.2017

1/50


COLEGIO OFICIAL DE ARQUITECTOS VASCO-NAVARRO  
 EUSKAL HERRIAN ARKITEKTEN ELKARTEA OFIZIALA  
 DELEGACIÓIN DE BIZKAIA  
 BIZKAIA ORDENAZTZA

09/02/2018

VISADO BISATUA

EQUIPO REDACTOR  
 (Arquitectos)  
 - Jorge Cabrera Bartolomé  
 - Conchita de la Villa Riviere  
 - Marta González Cavia  
 - Inma Jansana Ferrer

COLABORADORES  
 (Arquitectos)  
 - Martín González Cavia  
 - Jesús M. Baranda González  
 - Aitor Blanco Moreno  
 - Daria Cichon  
 - João Paulo de Freitas Faria  
 - Mauro André Ribeiro Cardoso  
 - Carlota Socías Cavrois

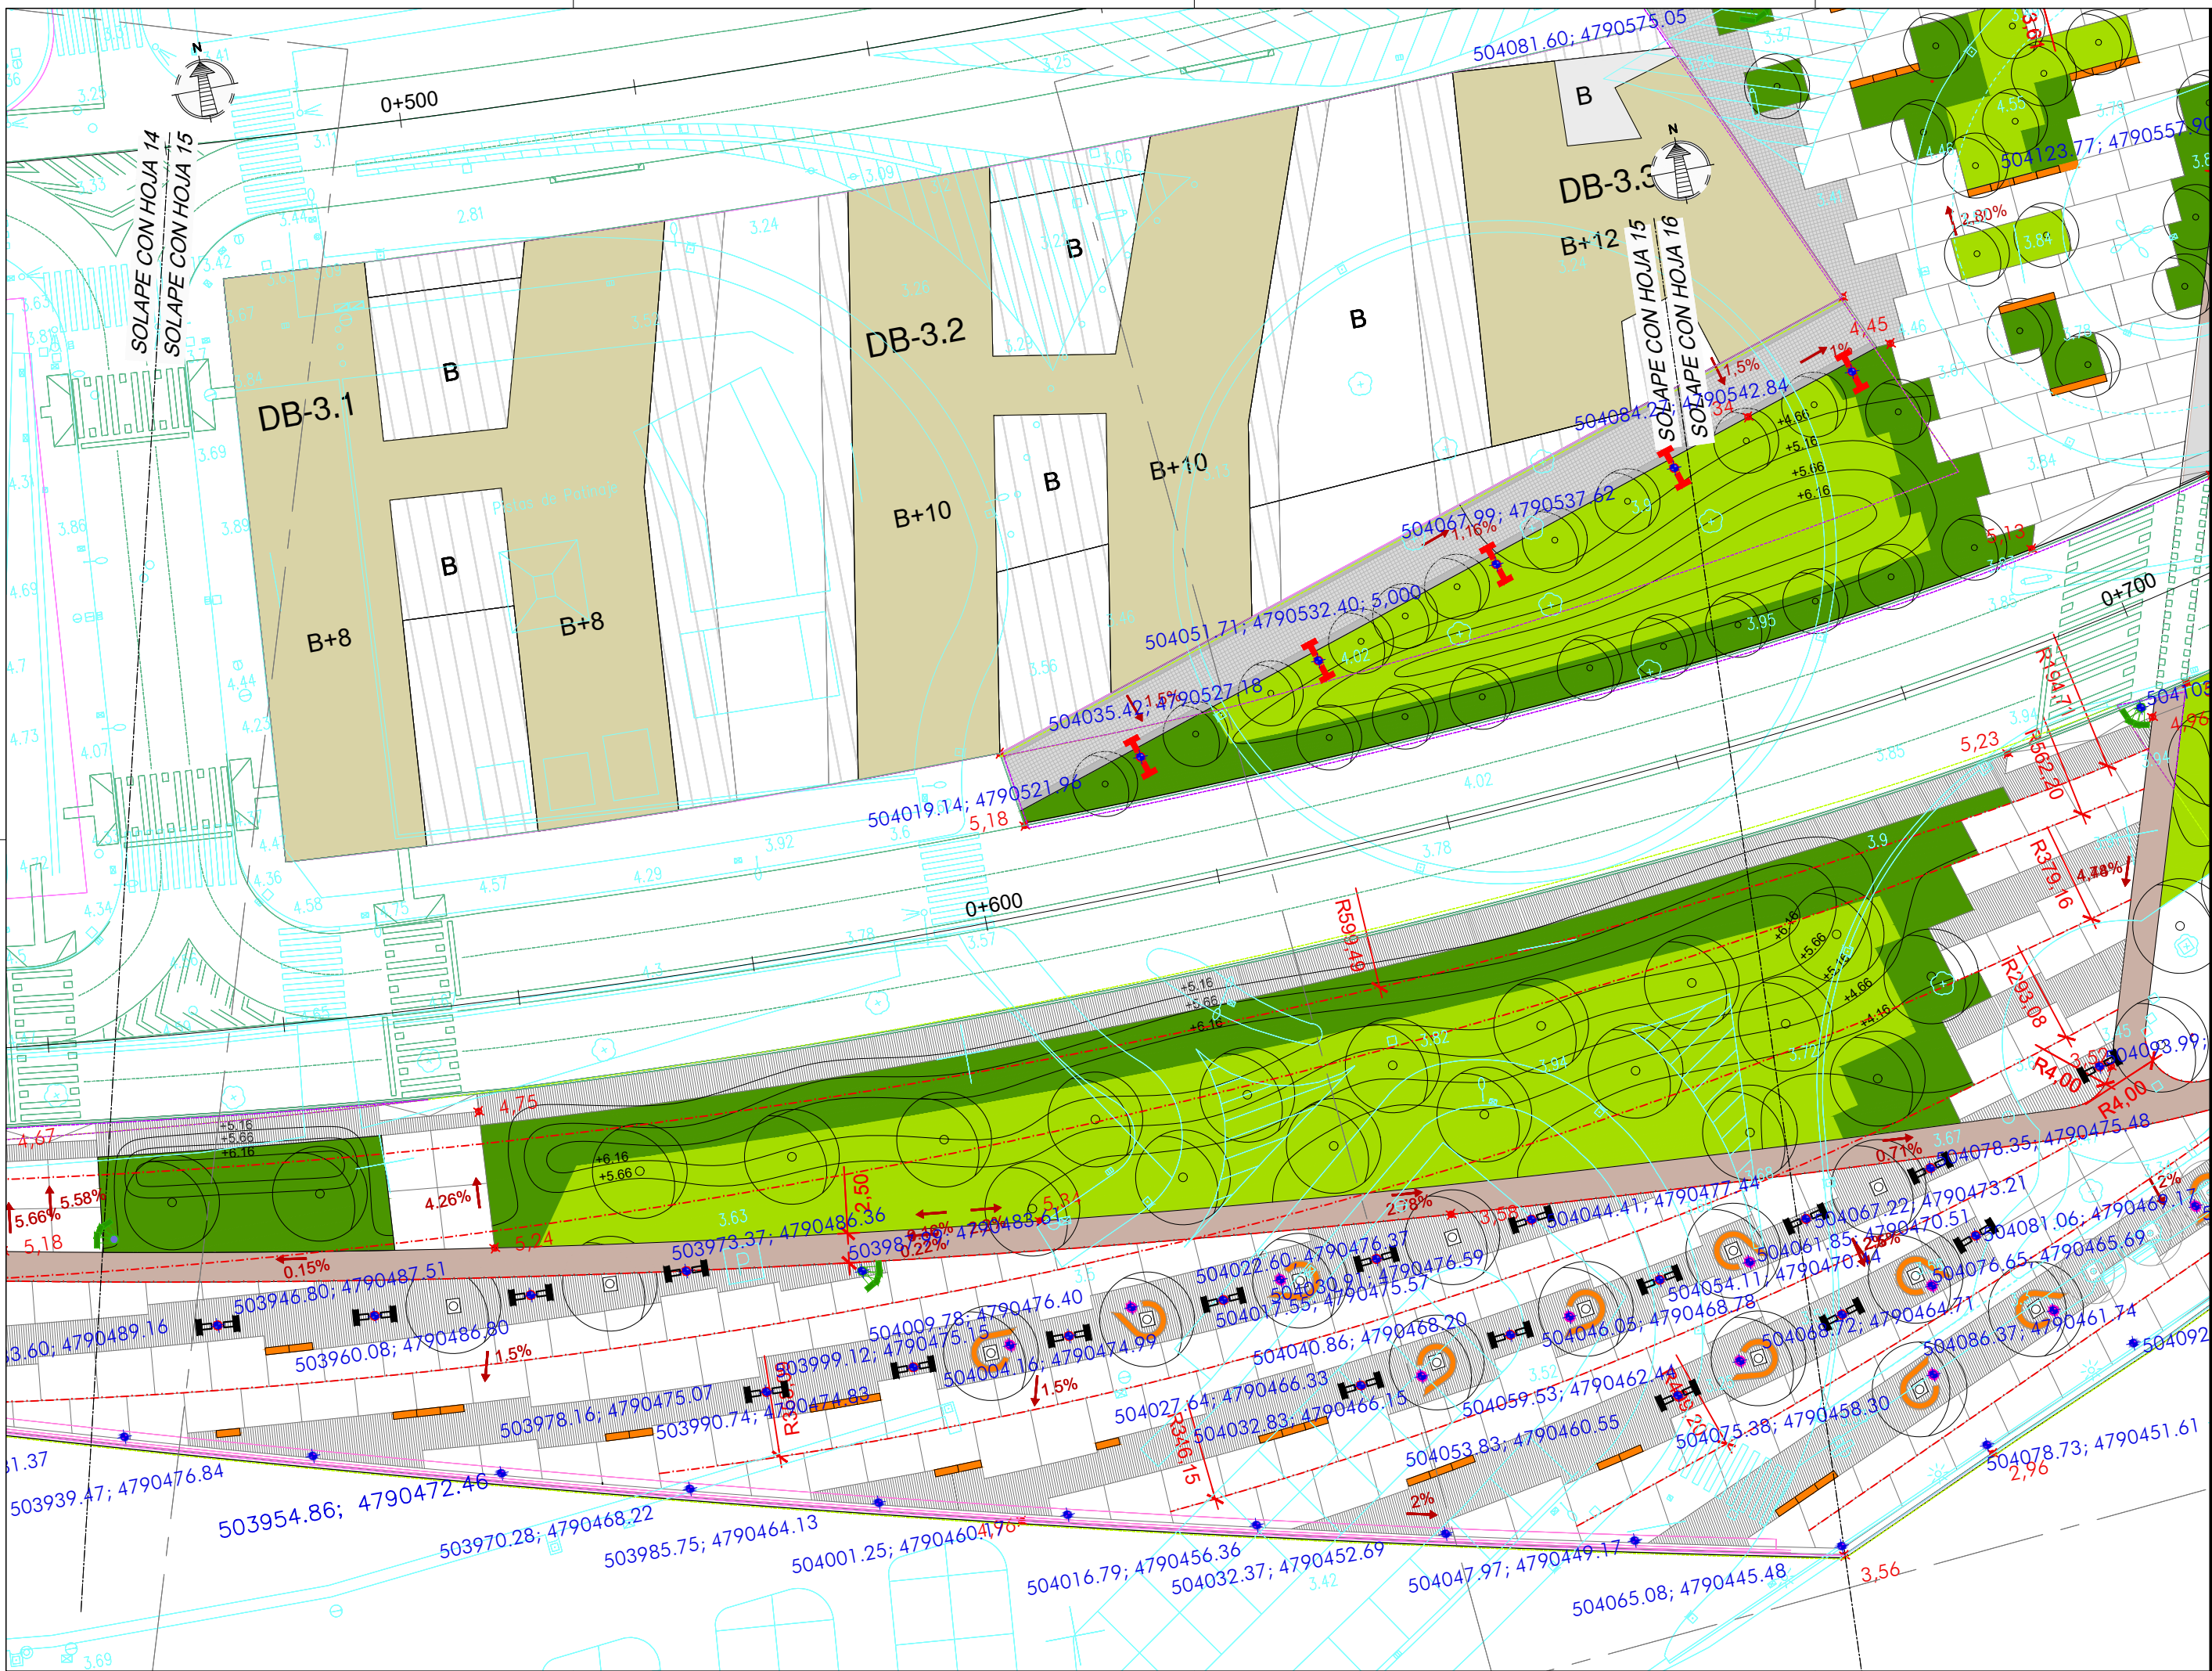

NOTAS:  
 LA PROPIEDAD INTELECTUAL DE ESTE DOCUMENTO ESTÁ PROTEGIDA POR LA LEY.  
 EL USO DE ESTE DOCUMENTO ESTÁ REGULADO POR LOS PLIEGOS DE CONDICIONES DEL PROYECTO. LAS DIMENSIONES SE COMPROBARÁN EN OBRA Y APROBARÁN POR LA D.F. PREVIAMENTE A LA FABRICACIÓN, MONTAJE Y EJECUCIÓN.

PROMOTOR  
 JUNTA DE CONCERTACIÓN DE LA UNIDAD DE EJECUCIÓN UE-1 DE ZORROTZAURRE

PROYECTO  
 12-E-05  
 PROYECTO DE EJECUCIÓN DE LOS ESPACIOS LIBRES DE LA UNIDAD DE EJECUCIÓN UE-1 DE ZORROTZAURRE  
 FASE  
 PROY. DE EJECUCIÓN

PLANO  
 12-E-05  
 C\_6.1.2

REPLANTEOS ALUMBRADO  
 HOJA DE  
 ESCALA 15 25

VRS.	DOC.	FECHA
V0	BORRADOR	ENE.2015
V1	INICIAL	JUL.2015
V2	DOC. PARA APROBACIÓN DEFINITIVA	DIC.2016
V3	DOC. APROBACIÓN DEFINITIVA	NOV.2017

1/50

COLEGIO OFICIAL DE ARQUITECTOS VASCO-NARRIO  
 EUSKAL HERRIKO ARKITEKTEN ELKARRO OFIZIALA  
 DELEGACIONEAN  
 BIZKAIA ORDEZARRA


VISADO BISATUA

09/02/2018

EQUIPO REDACTOR  
 (Arquitectos)  
 -Jorge Cabrera Bartolomé  
 -Conchita de la Villa Riviere  
 -Marta González Cavia  
 -Inma Jansana Ferrer

COLABORADORES  
 (Arquitectos)  
 -Martín González Cavia  
 -Jesús M. Baranda González  
 -Aitor Blanco Moreno  
 -Daria Cichon  
 -João Paulo de Freitas Faria  
 -Mauro André Ribeiro Cardoso  
 -Carlota Socías Cavrois



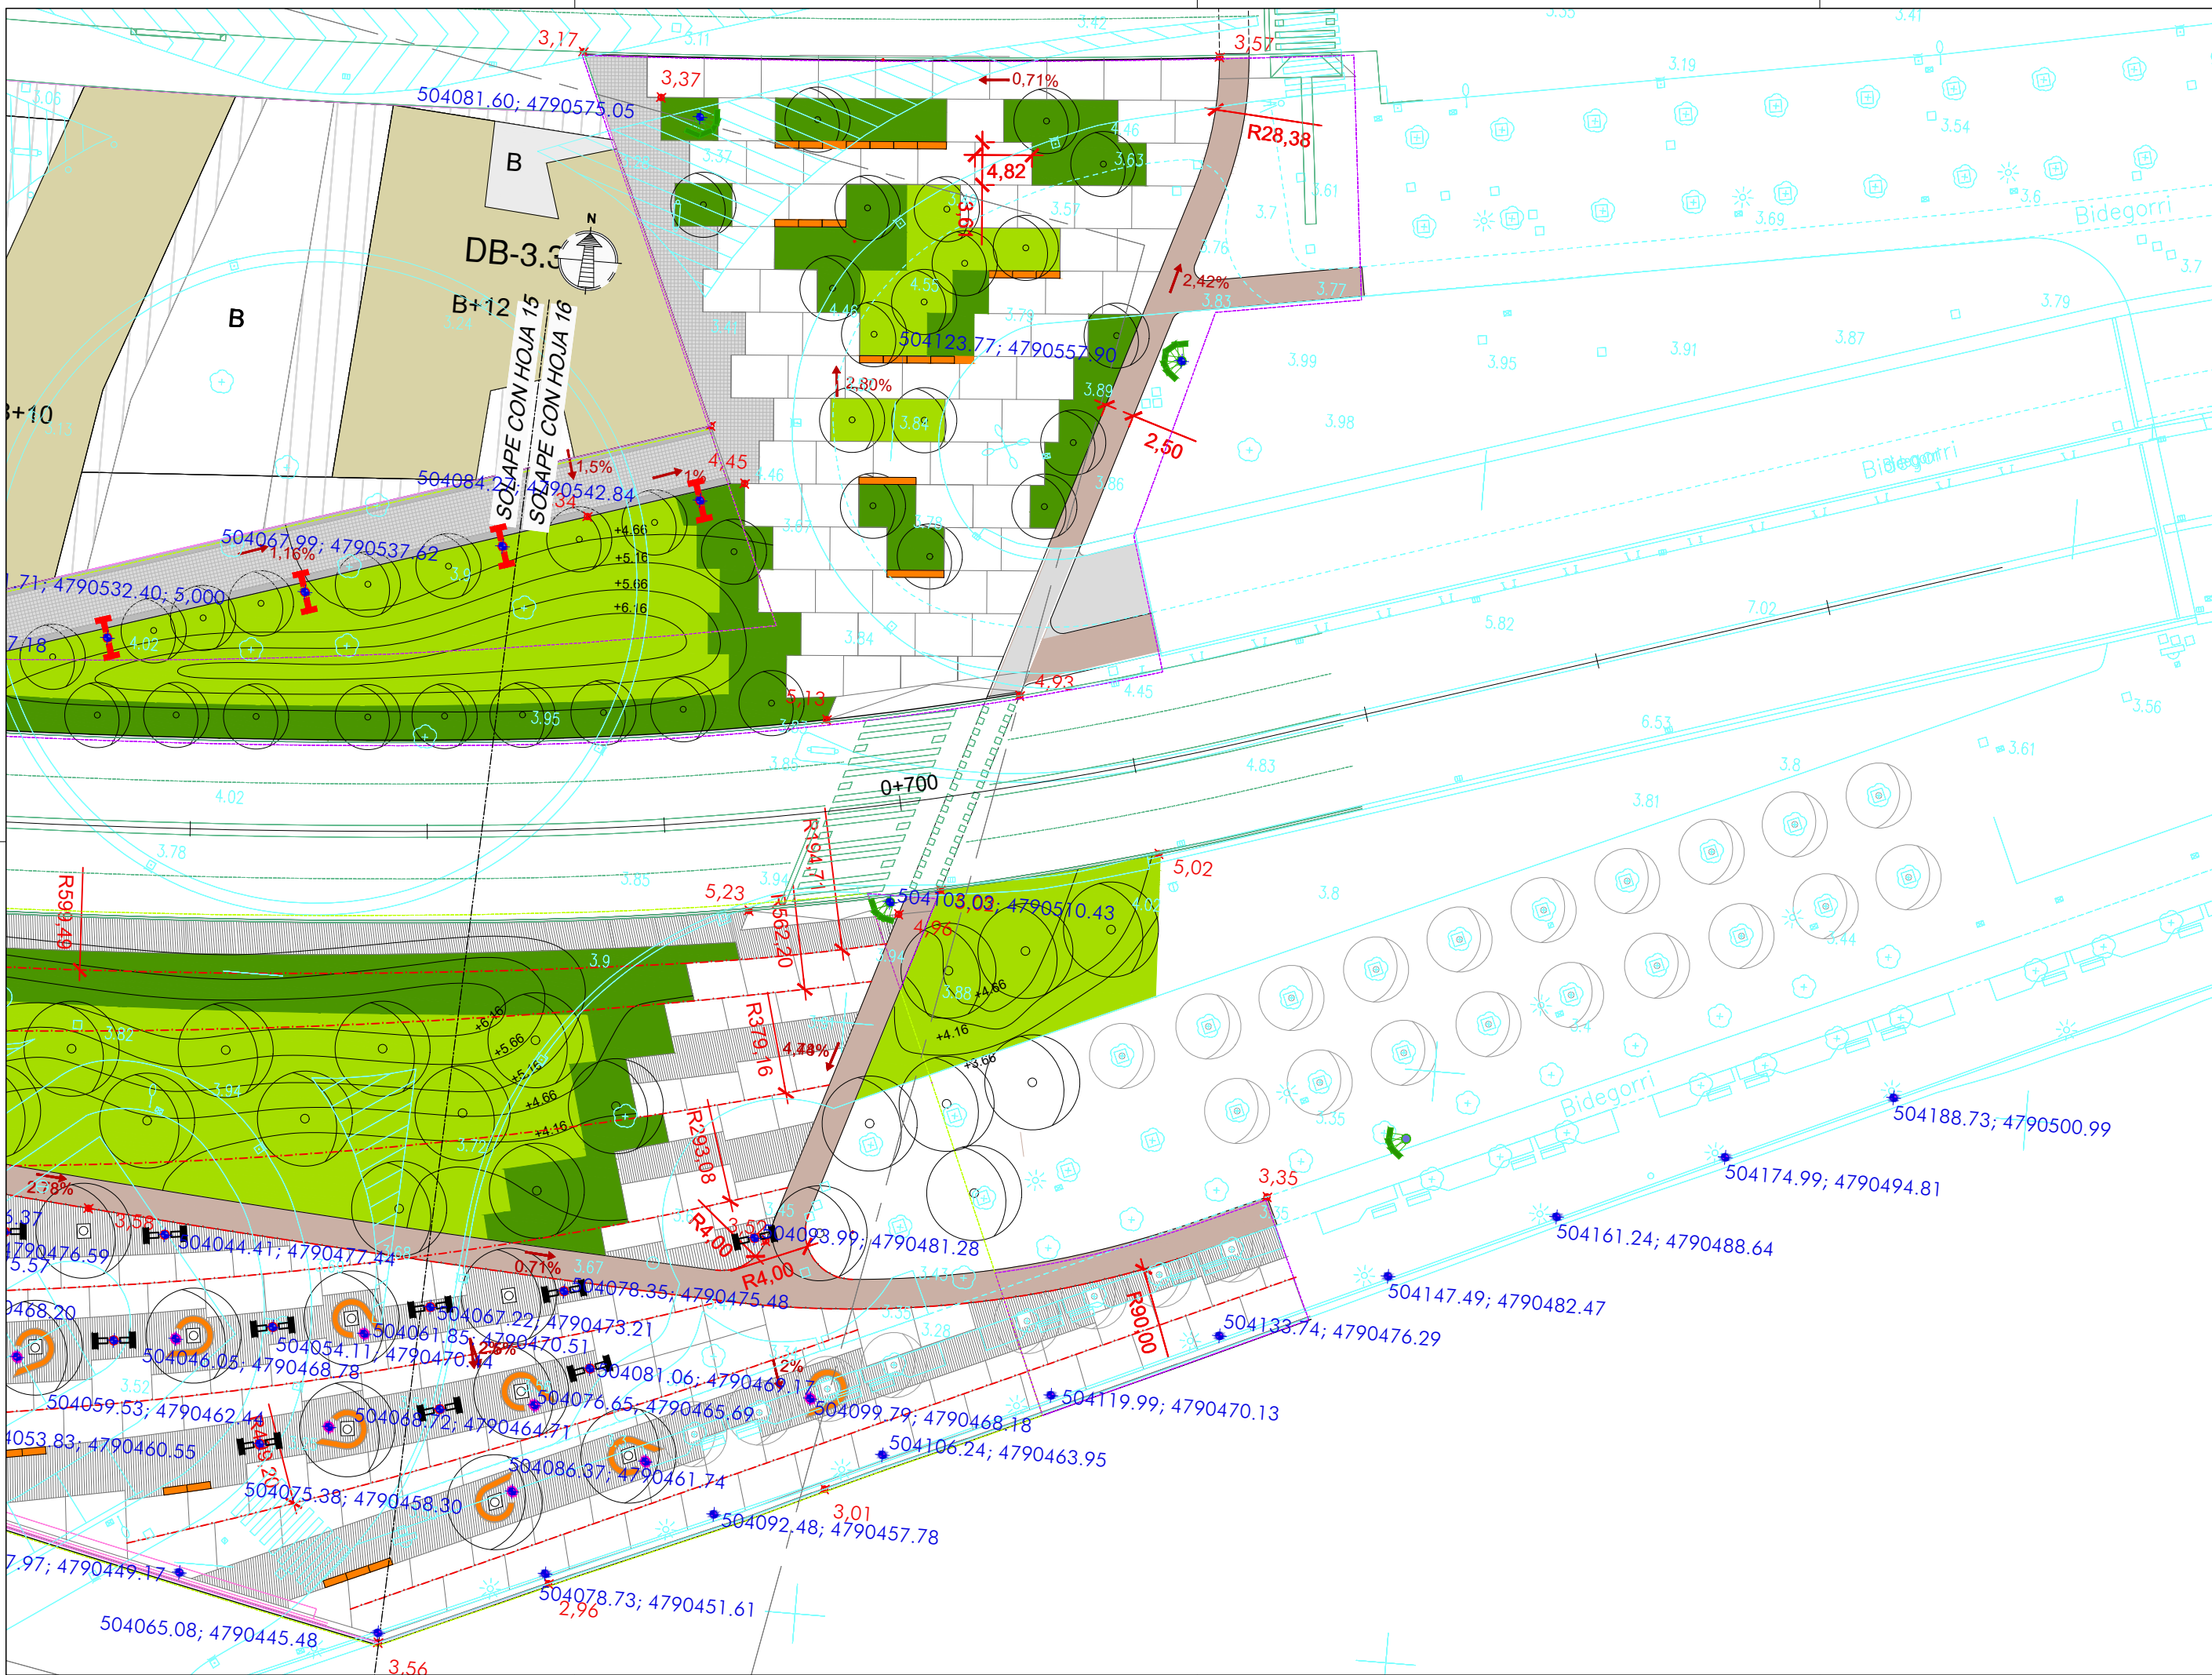

NOTAS:  
 LA PROPIEDAD INTELECTUAL DE ESTE DOCUMENTO ESTÁ PROTEGIDA POR LA LEY.  
 EL USO DE ESTE DOCUMENTO ESTÁ REGULADO POR LOS PLIEGOS DE CONDICIONES DEL PROYECTO. LAS DIMENSIONES SE COMPROBARÁN EN OBRA Y APROBARÁN POR LA D.F. PREVIAMENTE A LA FABRICACIÓN, MONTAJE Y EJECUCIÓN.

PROMOTOR  
 JUNTA DE CONCERTACIÓN DE LA UNIDAD DE EJECUCIÓN UE-1 DE ZORROTZAURRE

PROYECTO  
 12-E-05  
 PROYECTO DE EJECUCIÓN DE LOS ESPACIOS LIBRES DE LA UNIDAD DE EJECUCIÓN UE-1 DE ZORROTZAURRE  
 FASE  
 PROY. DE EJECUCIÓN

PLANO  
 12-E-05  
 C\_6.1.2

REPLANTEOS ALUMBRADO  
 HOJA DE  
 ESCALA 16 25

VRS.	DOC.	FECHA
V0	BORRADOR	ENE.2015
V1	INICIAL	JUL.2015
V2	DOC. PARA APROBACIÓN DEFINITIVA	DIC.2016
V3	DOC. APROBACIÓN DEFINITIVA	NOV.2017

09/02/2018  
 COLEGIO OFICIAL DE ARQUITECTOS VASCO-NARRIO  
 EUSKAL HERRIKO ARKITEKTEN ELKARTEA OFIZIALA  
 DELEGACION VIZCAYA  
 BIZKAINO ORDENAZA  
**VISADO BISATUA**

EQUIPO REDACTOR  
 (Arquitectos)  
 - Jorge Cabrera Bartolomé  
 - Conchita de la Villa Rivière  
 - Marta González Cavia  
 - Inma Jansana Ferrer

COLABORADORES  
 (Arquitectos)  
 - Martín González Cavia  
 - Jesús M. Baranda González  
 - Aitor Blanco Moreno  
 - Daria Cichon  
 - João Paulo de Freitas Faria  
 - Mauro André Ribeiro Cardoso  
 - Carlota Socías Cardoso


NOTAS:  
LA PROPIEDAD INTELECTUAL DE ESTE DOCUMENTO ESTÁ PROTEGIDA POR LA LEY.  
EL USO DE ESTE DOCUMENTO ESTÁ REGULADO POR LOS PLIEGOS DE CONDICIONES DEL PROYECTO.  
TODAS LAS DIMENSIONES SE COMPROBARÁN EN OBRA Y APROBARÁN POR LA D.F. PREVIAMENTE A LA FABRICACIÓN, MONTAJE Y EJECUCIÓN.

PROMOTOR  
JUNTA DE CONCERTACIÓN DE LA UNIDAD DE EJECUCIÓN UE-1 DE ZORROZAUURRE  
PROYECTO  
12-E-05  
PROYECTO DE EJECUCIÓN DE LOS ESPACIOS LIBRES DE LA UNIDAD DE EJECUCIÓN UE-1 DE ZORROZAUURRE  
FASE  
PROY. DE EJECUCIÓN

PLANO  
12-E-05  
C\_6.1.2

REPLANTEOS ALUMBRADO  
HOJA DE  
ESCALA 17 25

VR.	DOC.	FECHA
V0	BORRADOR	ENE.2015
V1	INICIAL	JUL.2015
V2	DOC. PARA APROBACIÓN DEFINITIVA	DIC.2016
V3	DOC.APROBACIÓN DEFINITIVA	NOV.2017

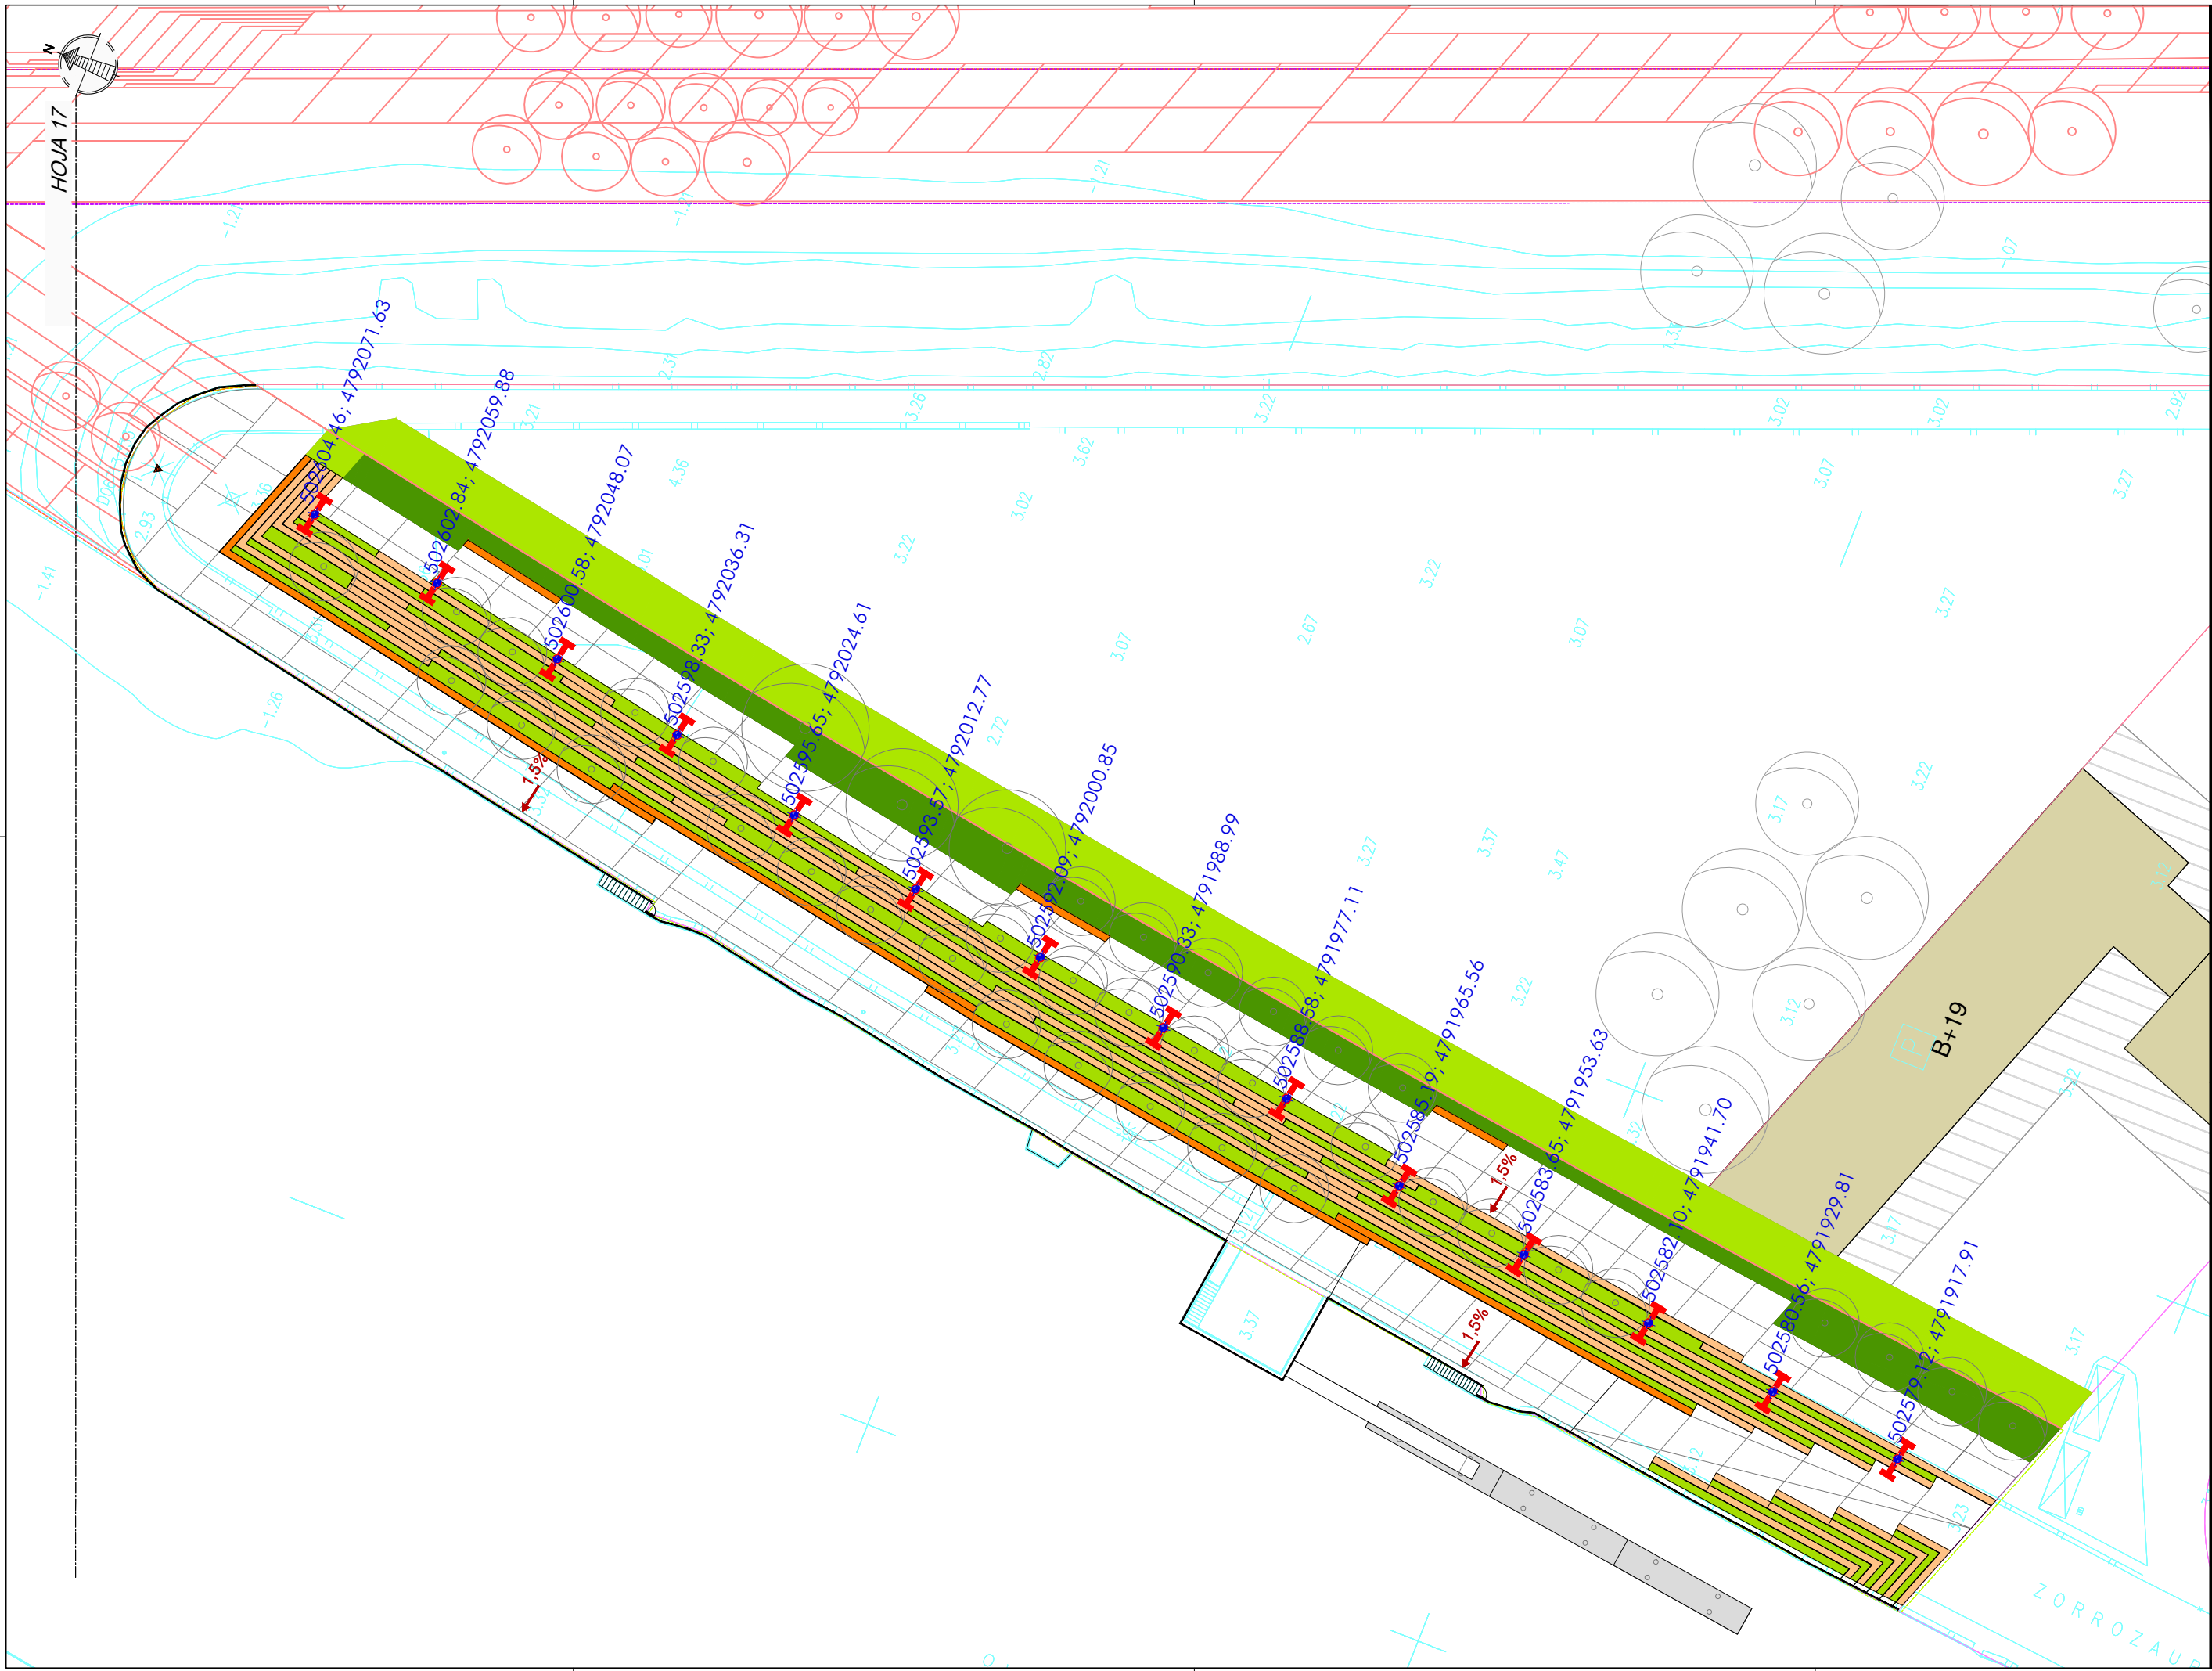


09/02/2018  
 COLEGIO OBRAS DE LA VILLA DE LA VILLA DE LA VILLA DE LA VILLA  
 EUSKAL HERRIKO INGENIARIEN ELKARTEKOEN ELKARGO OFIZIALA  
 DELEGACIONEAN  
 BIZKAIA OBRAS DE LA VILLA

**VISADO BISATUA**

EQUIPO REDACTOR  
(Arquitectos)  
-Jorge Cabrera Bartolomé  
-Conchita de la Villa Rivière  
-Marta González Cavia  
-Inma Jansana Ferrer

COLABORADORES  
(Arquitectos)  
-Martín González Cavia  
-Jesús M. Baranda González  
-Aitor Blanco Moreno  
-Daria Cichon  
-João Paulo de Freitas Faria  
-Mauro André Ribeiro Cardoso  
-Carlota Socías Cavrois

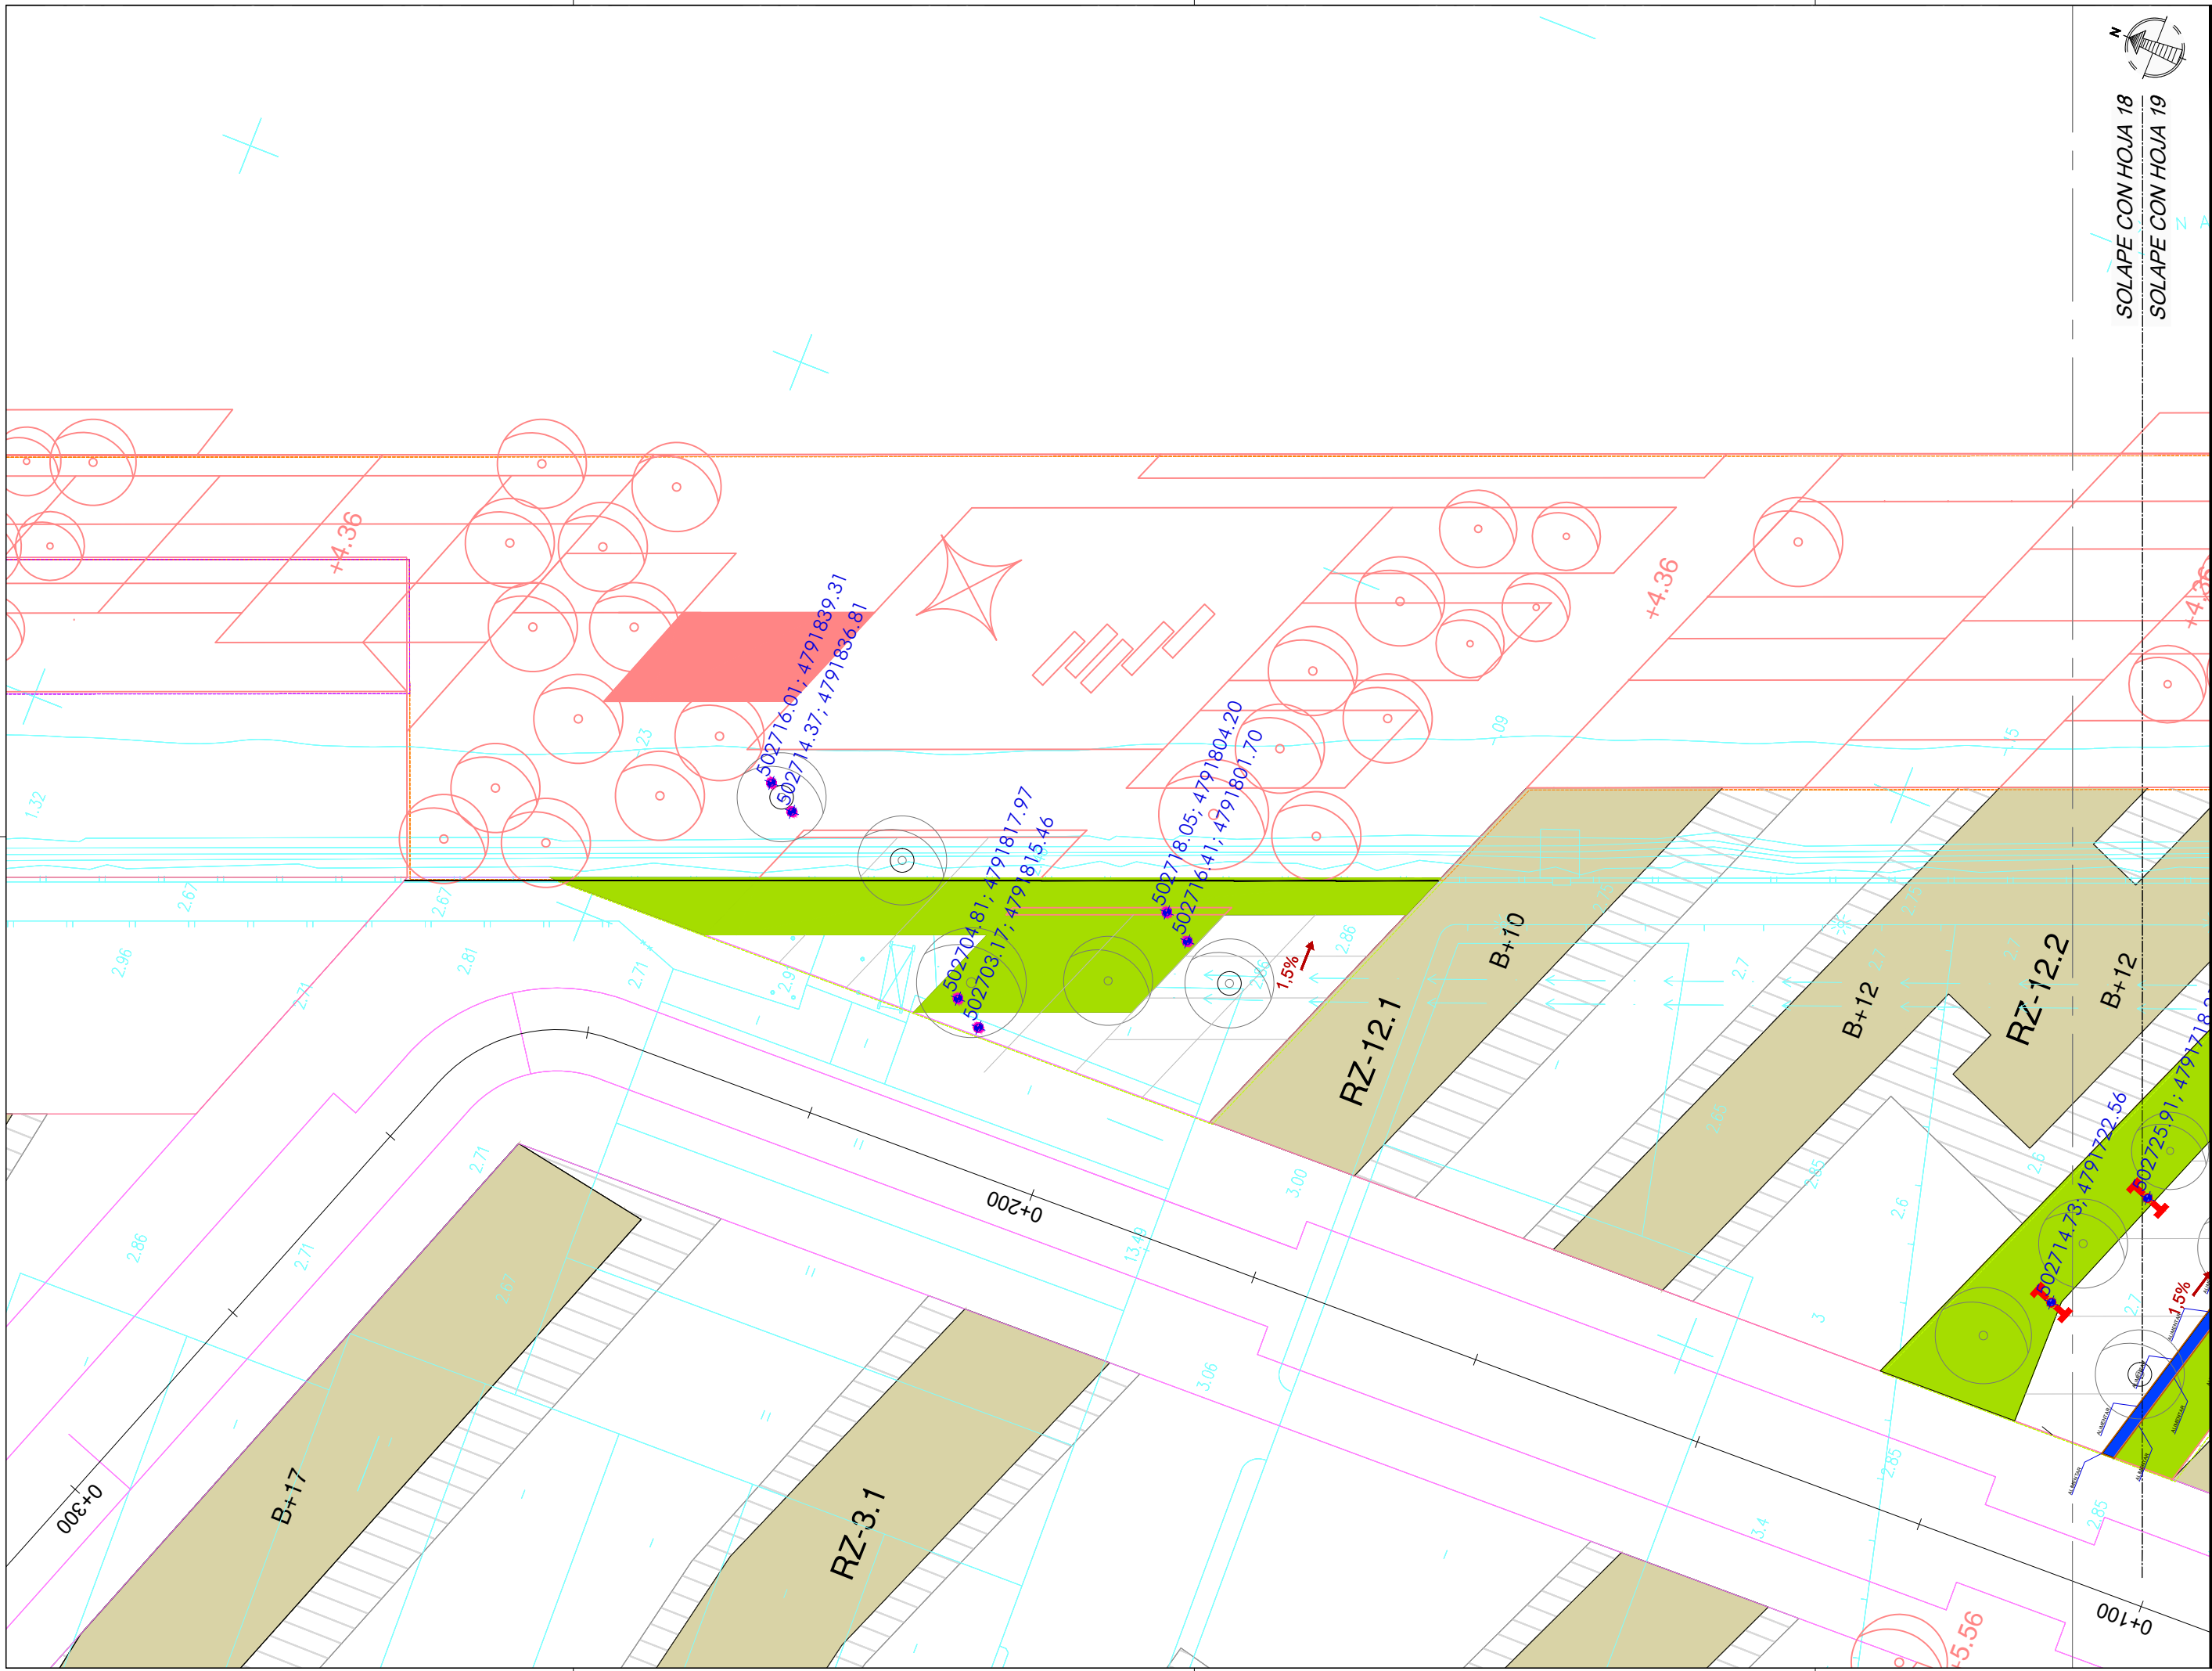

SOLAPE CON HOJA 18  
 SOLAPE CON HOJA 19

NOTAS:  
 LA PROPIEDAD INTELECTUAL DE ESTE DOCUMENTO ESTÁ PROTEGIDA POR LA LEY.  
 EL USO DE ESTE DOCUMENTO ESTÁ REGULADO POR LOS PLIEGOS DE CONDICIONES DEL PROYECTO. LAS DIMENSIONES SE COMPROBARÁN EN OBRA Y APROBARÁN POR LA D.F. PREVIAMENTE A LA FABRICACIÓN, MONTAJE Y EJECUCIÓN.

PROMOTOR  
 JUNTA DE CONCERTACIÓN DE LA UNIDAD DE EJECUCIÓN UE-1 DE ZORROTTAURRE  
 PROYECTO  
 12-E-05  
 PROYECTO DE EJECUCIÓN DE LOS ESPACIOS LIBRES DE LA UNIDAD DE EJECUCIÓN UE-1 DE ZORROTTAURRE  
 FASE  
 PROY. DE EJECUCIÓN


PLANO  
 12-E-05  
 C\_6.1.2  
 REPLANTEOS ALUMBRADO  
 HOJA DE  
 ESCALA 18 25

VR.	DOC.	FECHA
V0	BORRADOR	ENE.2015
V1	INICIAL	JUL.2015
V2	DOC. PARA APROBACIÓN DEFINITIVA	DIC.2016
V3	DOC. APROBACIÓN DEFINITIVA	NOV.2017

VISADO BISATUA  
 COLEGIO OFICIAL DE ARQUITECTOS VASCO-NAVARRO  
 EUSKAL HERRIAN ARKITEKTEN ELKARTEGIA OFIZIALA  
 DELEGACION VIZCAYA  
 BIZKAINO ORDENAZTZA  
 09/02/2018

EQUIPO REDACTOR  
 (Arquitectos)  
 - Jorge Cabrera Bartolomé  
 - Conchita de la Villa Riviere  
 - Marta González Cavia  
 - Inma Jansana Ferrer

COLABORADORES  
 (Arquitectos)  
 - Martín González Cavia  
 - Jesús M. Baranda González  
 - Aitor Blanco Moreno  
 - Daria Cichon  
 - João Paulo de Freitas Faria  
 - Mauro André Ribeiro Cardoso  
 - Carlota Socías Cavrois

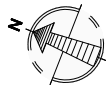

SOLAPE CON HOJA 18  
SOLAPE CON HOJA 19

CANAL DE DEUSTO

CANAL DE DEUSTO

NOTAS:  
LA PROPIEDAD INTELECTUAL DE ESTE DOCUMENTO ESTÁ PROTEGIDA POR LA LEY.  
EL USO DE ESTE DOCUMENTO ESTÁ REGULADO POR LOS PLIEGOS DE CONDICIONES DEL PROYECTO. LAS DIMENSIONES SE COMPROBARÁN EN OBRA Y APROBARÁN POR LA D.F. PREVIAMENTE A LA FABRICACIÓN, MONTAJE Y EJECUCIÓN.

PROMOTOR  
JUNTA DE CONCERTACIÓN DE LA UNIDAD DE EJECUCIÓN UE-1 DE ZORROTZAURRE

PROYECTO  
12-E-05  
PROYECTO DE EJECUCIÓN DE LOS ESPACIOS LIBRES DE LA UNIDAD DE EJECUCIÓN UE-1 DE ZORROTZAURRE  
FASE  
PROY. DE EJECUCIÓN

PLANO  
12-E-05  
C\_6.1.2

REPLANTEOS ALUMBRADO  
HOJA DE

ESCALA 19 25


VR.	DOC.	FECHA
V0	BORRADOR	ENE.2015
V1	INICIAL	JUL.2015
V2	DOC. PARA APROBACIÓN DEFINITIVA	DIC.2016
V3	DOC. APROBACIÓN DEFINITIVA	NOV.2017

09/02/2018  
COLEGIO OBRAS DE ARQUITECTOS VÁSQUO-NABARRO  
EUSKAL HERRIKO ARQUITECTOEN ELKARGO OFIZIALA  
DELEGACIÓNEAN  
EIZKANO ORDINAZIA  
VISADO BISATUA

EQUIPO REDACTOR  
(Arquitectos)  
- Jorge Cabrera Bartolomé  
- Conchita de la Villa Riviere  
- Marta González Cavia  
- Inma Jansana Ferrer

COLABORADORES  
(Arquitectos)  
- Martín González Cavia  
- Jesús M. Baranda González  
- Aitor Blanco Moreno  
- Daria Cichon  
- João Paulo de Freitas Faria  
- Mauro André Ribeiro Cardoso  
- Carlota Socías Cavros

JANSANA DE LA VILLA DE PAUW ARCHITECTES

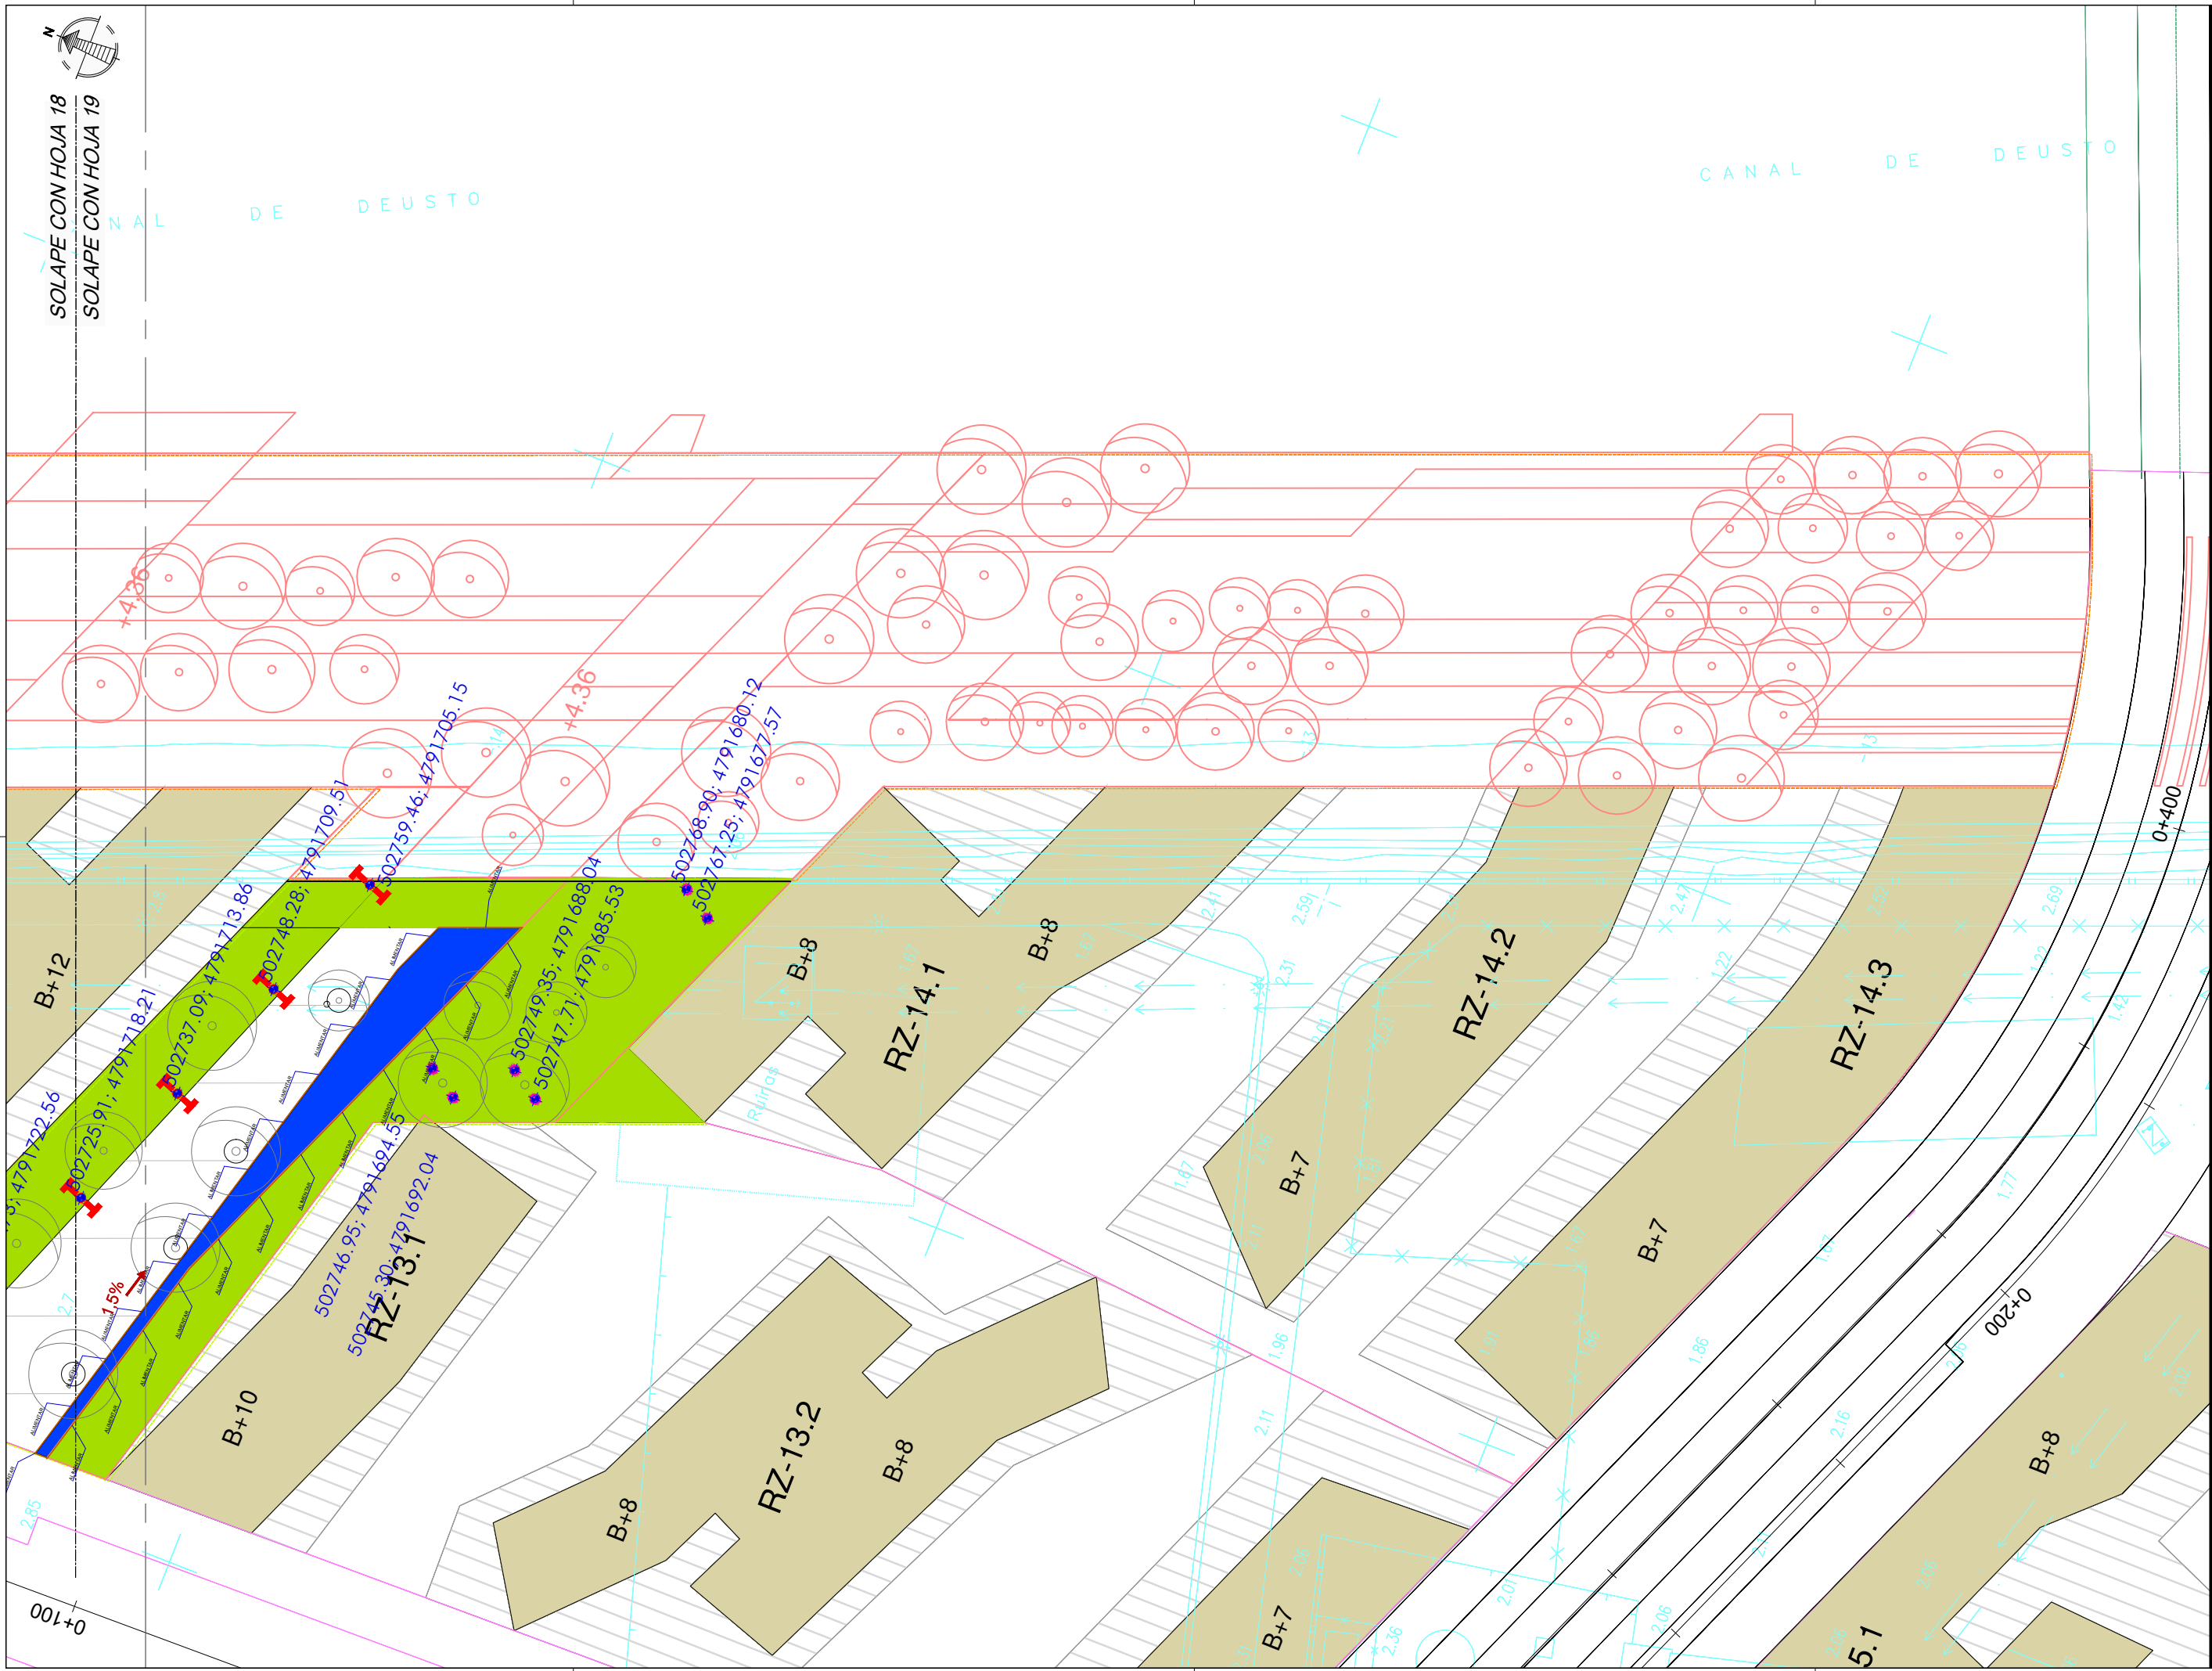

NOTAS:  
 LA PROPIEDAD INTELLECTUAL DE ESTE DOCUMENTO ESTÁ PROTEGIDA POR LA LEY.  
 EL USO DE ESTE DOCUMENTO ESTÁ REGULADO POR LOS PLIEGOS DE CONDICIONES DEL PROYECTO. LAS DIMENSIONES SE COMPROBARÁN EN OBRA Y APROBARÁN POR LA D.F. PREVIAMENTE A LA FABRICACIÓN, MONTAJE Y EJECUCIÓN.

PROMOTOR  
 JUNTA DE CONCERTACIÓN DE LA UNIDAD DE EJECUCIÓN UE-1 DE ZORROTZAURRE

PROYECTO  
 12-E-05  
 PROYECTO DE EJECUCIÓN DE LOS ESPACIOS LIBRES DE LA UNIDAD DE EJECUCIÓN UE-1 DE ZORROTZAURRE  
 FASE  
 PROY. DE EJECUCIÓN

PLANO  
 12-E-05  
 C\_6.1.2


REPLANTEOS ALUMBRADO  
 HOJA DE  
 ESCALA 20 25

VRS.	DOC.	FECHA
V0	BORRADOR	ENE.2015
V1	INICIAL	JUL.2015
V2	DOC. PARA APROBACIÓN DEFINITIVA	DIC.2016
V3	DOC. APROBACIÓN DEFINITIVA	NOV.2017

09/02/2018  
 COLEGIO OFICIAL DE ARQUITECTOS VASCO-NARRIO  
 EUSKAL HERRIKO ARKITEKTEN ELKARTEA  
 DELEGACION VIZCAYA  
 BIZKAINO ORDENAZA  
**VISADO BISATUA**

EQUIPO REDACTOR  
 (Arquitectos)  
 - Jorge Cabrera Bartolomé  
 - Conchita de la Villa Riviere  
 - Marta González Cavia  
 - Inma Jansana Ferrer

COLABORADORES  
 (Arquitectos)  
 - Jesús M. Baranda González  
 - Aitor Blanco Moreno  
 - Daria Cichon  
 - João Paulo de Freitas Faria  
 - Mauro André Ribeiro Cardoso  
 - Carlota Socías Cavros

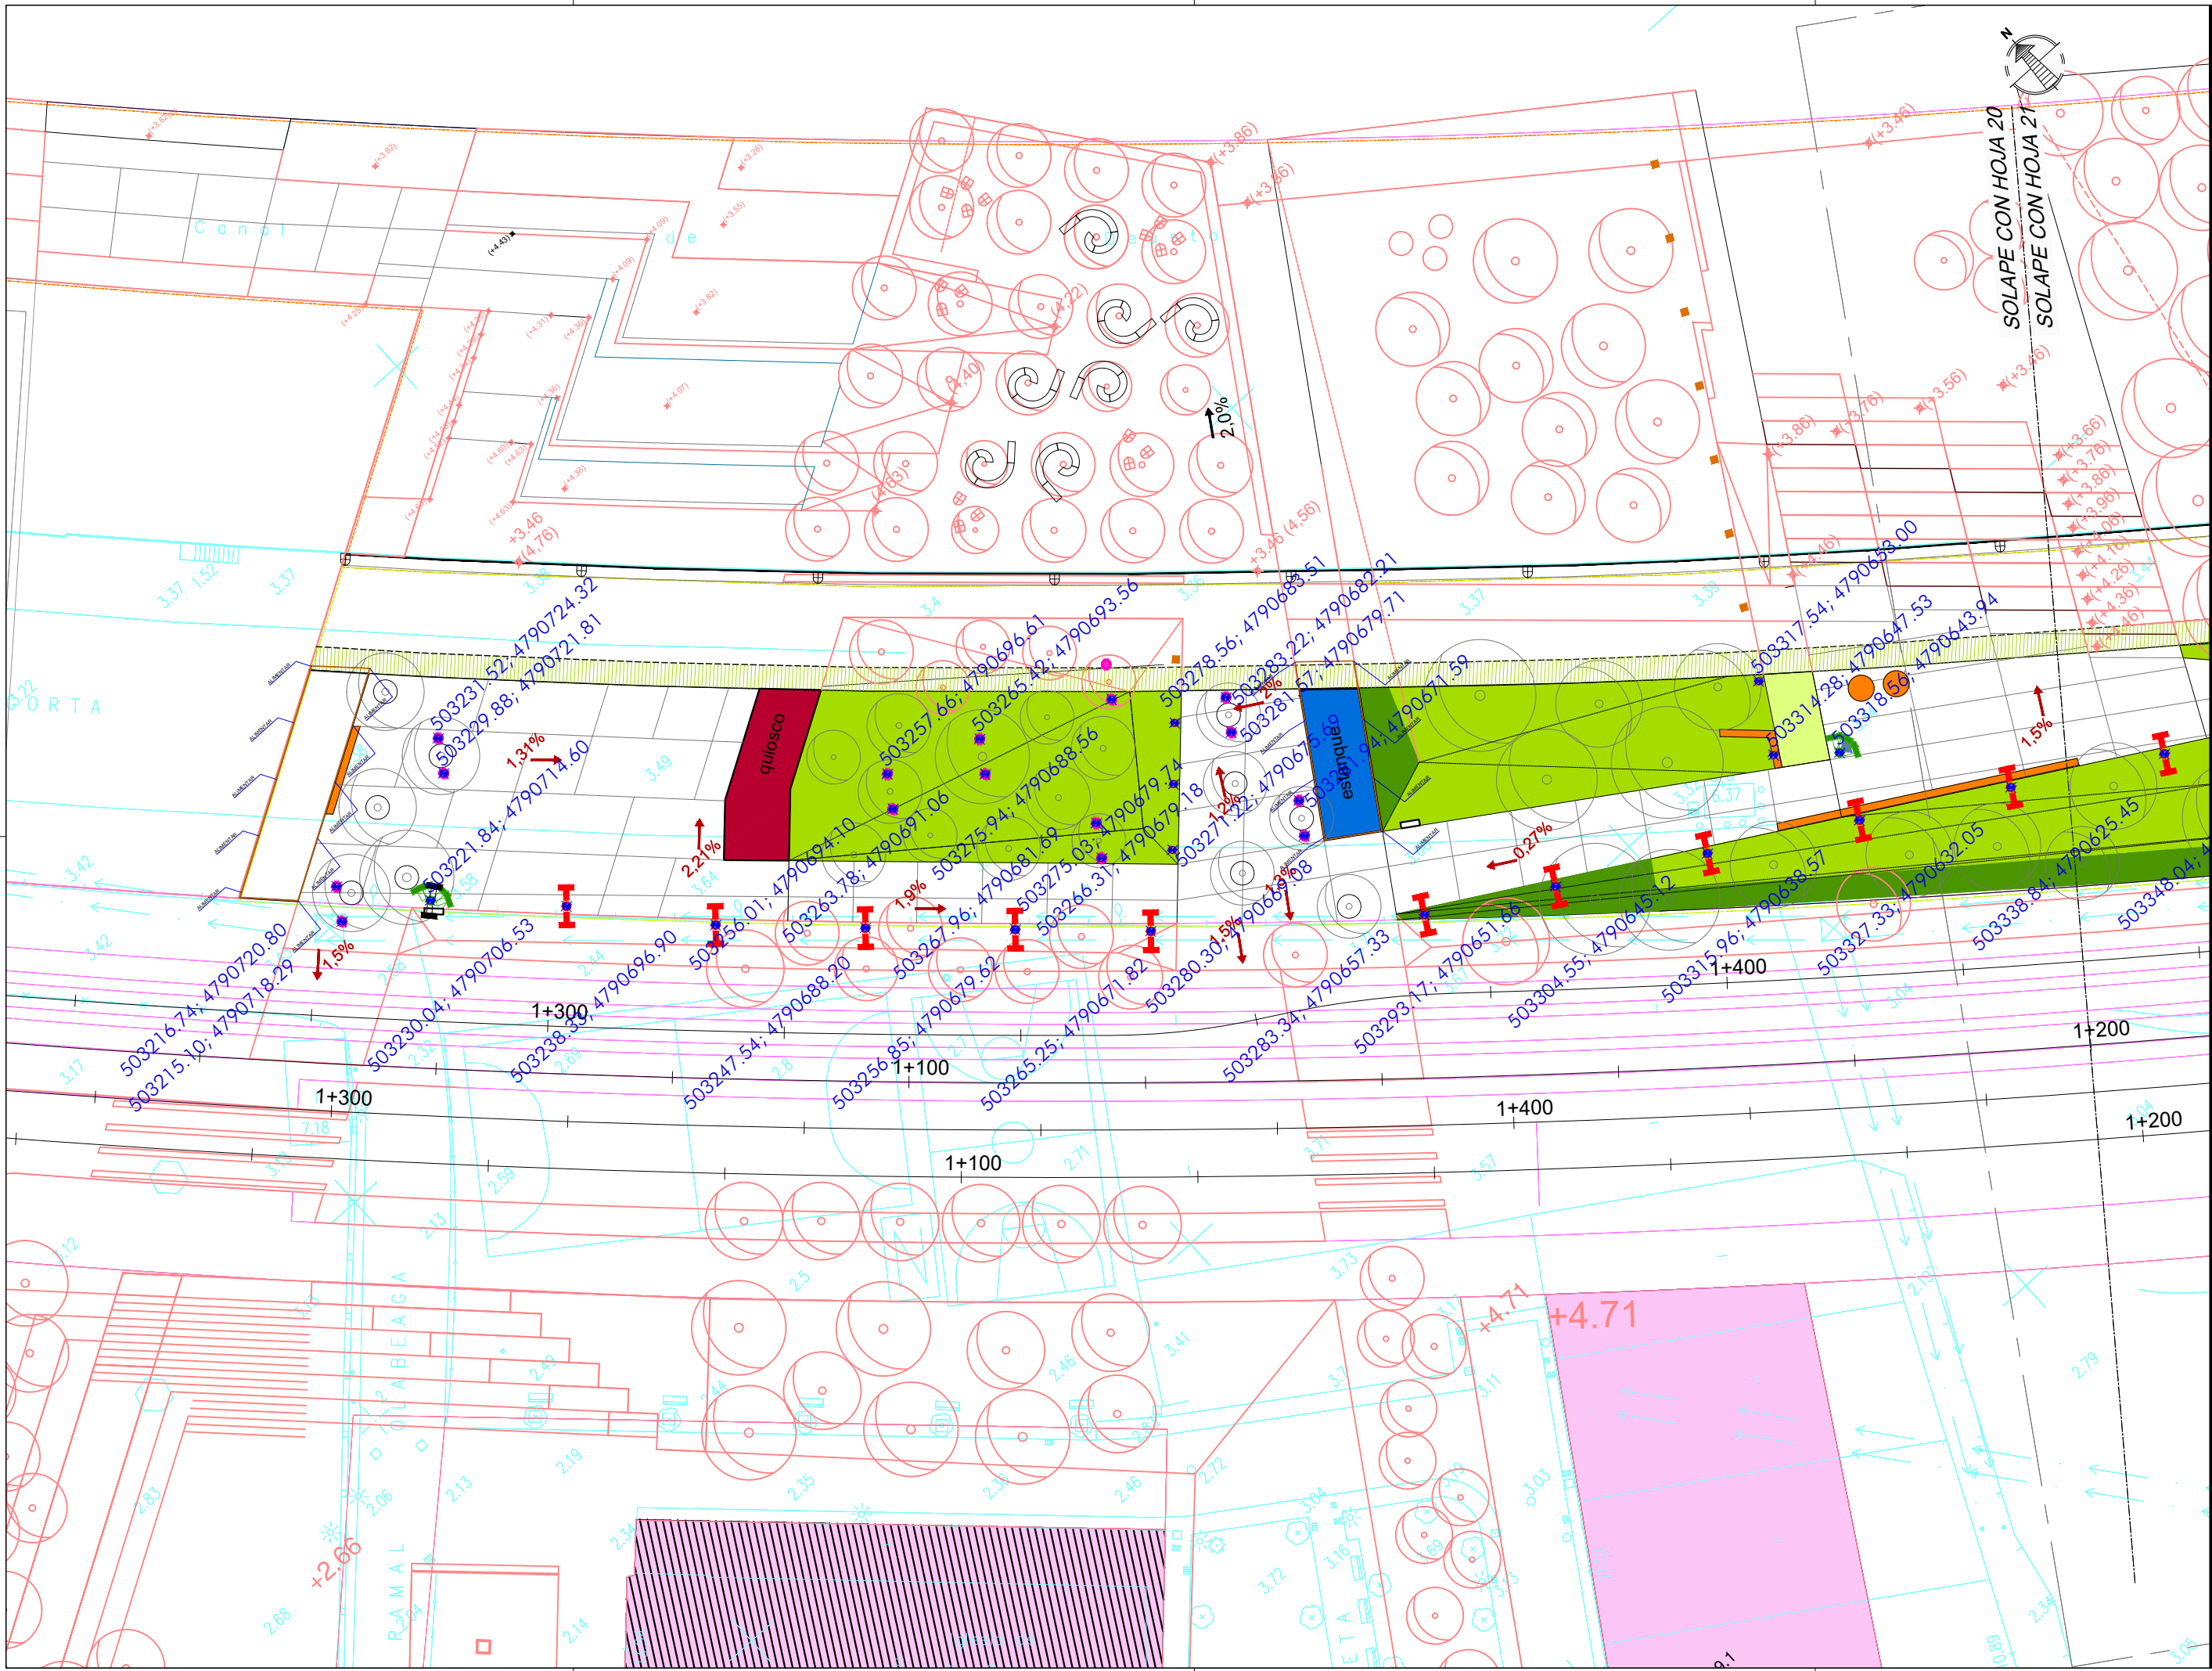

NOTAS:  
 LA PROPIEDAD INTELECTUAL DE ESTE DOCUMENTO ESTÁ PROTEGIDA POR LA LEY.  
 EL USO DE ESTE DOCUMENTO ESTÁ REGULADO POR LOS PLIEGOS DE CONDICIONES DEL PROYECTO. LAS DIMENSIONES SE COMPROBARÁN EN OBRA Y APROBARÁN POR LA D.F. PREVIAMENTE A LA FABRICACIÓN, MONTAJE Y EJECUCIÓN.

PROMOTOR  
 JUNTA DE CONCERTACIÓN DE LA UNIDAD DE EJECUCIÓN UE-1 DE ZORROZTAURRE

PROYECTO  
 12-E-05  
 PROYECTO DE EJECUCIÓN DE LOS ESPACIOS LIBRES DE LA UNIDAD DE EJECUCIÓN UE-1 DE ZORROZTAURRE  
 FASE  
 PROY. DE EJECUCIÓN

PLANO  
 12-E-05  
 C\_6.1.2

REPLANTEOS ALUMBRADO  
 HOJA DE  
 ESCALA 21 25

VRS.	DOC.	FECHA
V0	BORRADOR	ENE.2015
V1	INICIAL	JUL.2015
V2	DOC. PARA APROBACIÓN DEFINITIVA	DIC.2016
V3	DOC. APROBACIÓN DEFINITIVA	NOV.2017

1/50


09/02/2018


COLEGIO OBRAS DE LA VILLA DE LA VILLA DE PAAUW  
 EUSKAL HERRIETAN ELSKOTZEN ELKARGO OFIZIALA  
 DELEGACIÓNEAN  
 BIZKAINO ORDENATZA

VISADO BISATUA

EQUIPO REDACTOR  
 (Arquitectos)  
 - Jorge Cabrera Bartolomé  
 - Conchita de la Villa Rivière  
 - Marta González Cavia  
 - Inma Jansana Ferrer

COLABORADORES  
 (Arquitectos)  
 - Martín González Cavia  
 - Jesús M. Baranda González  
 - Aitor Blanco Moreno  
 - Daria Cichon  
 - João Paulo de Freitas Faria  
 - Mauro André Ribeiro Cardoso  
 - Carlota Socías Cavois

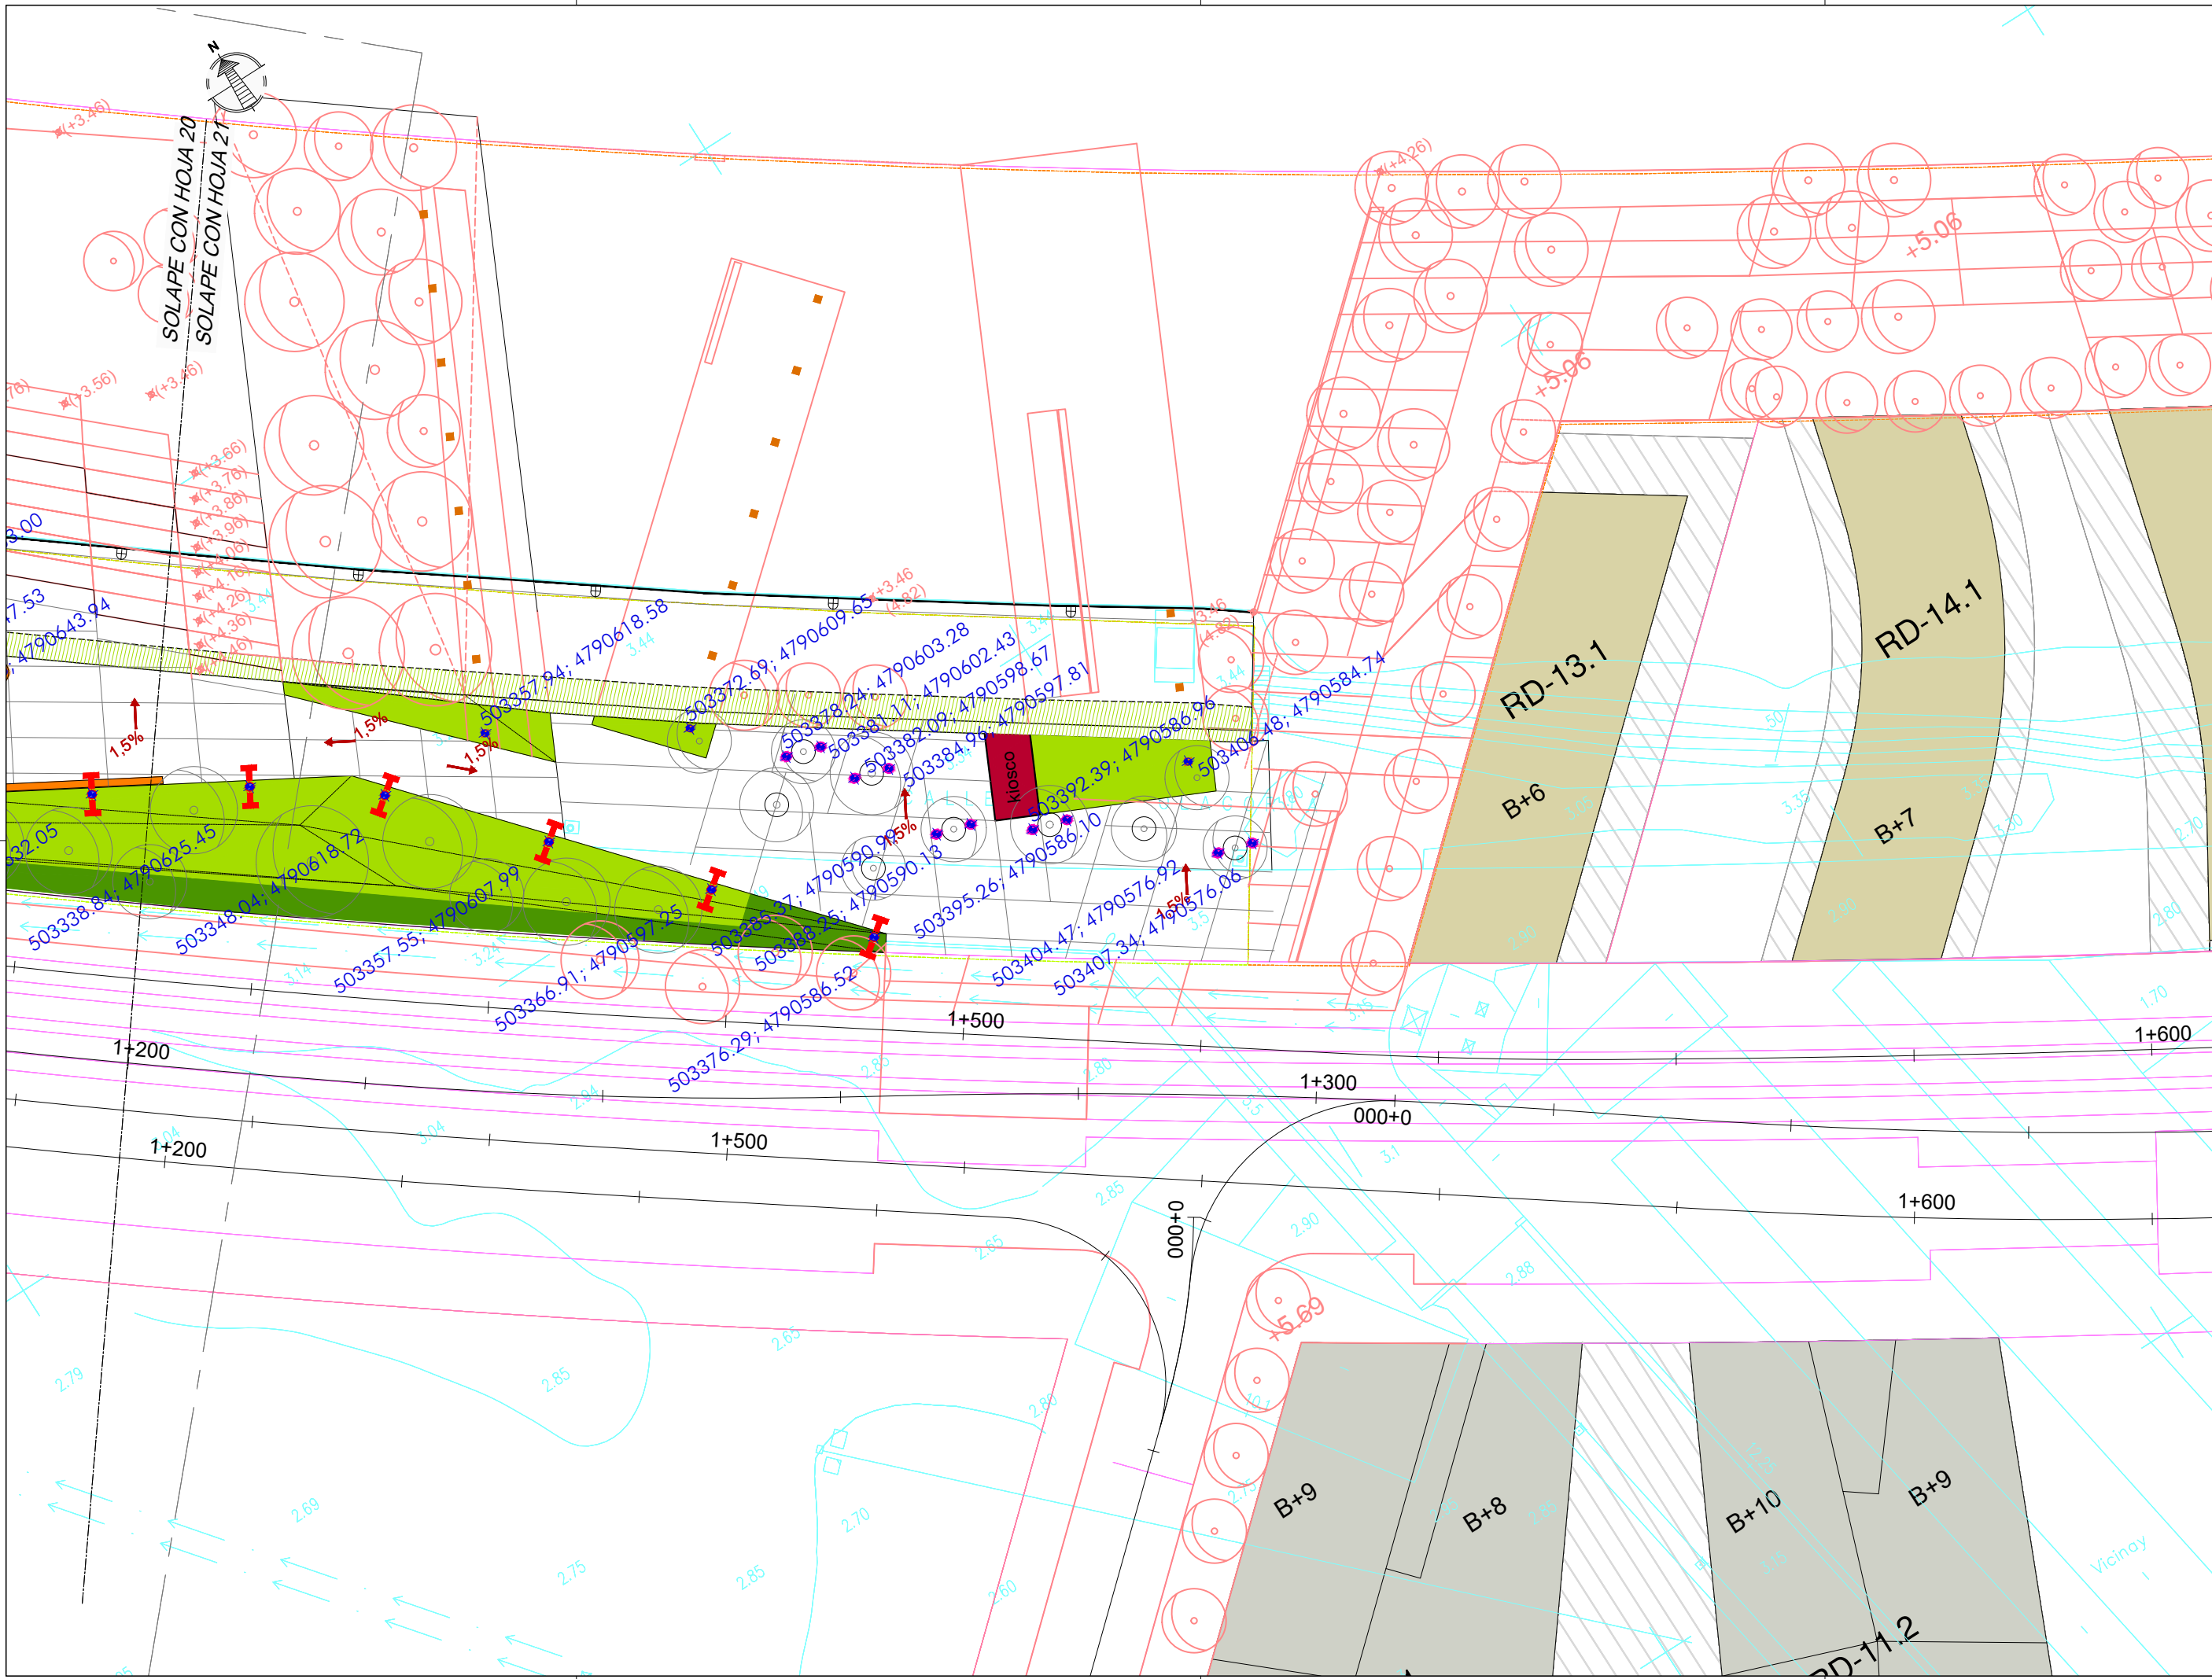

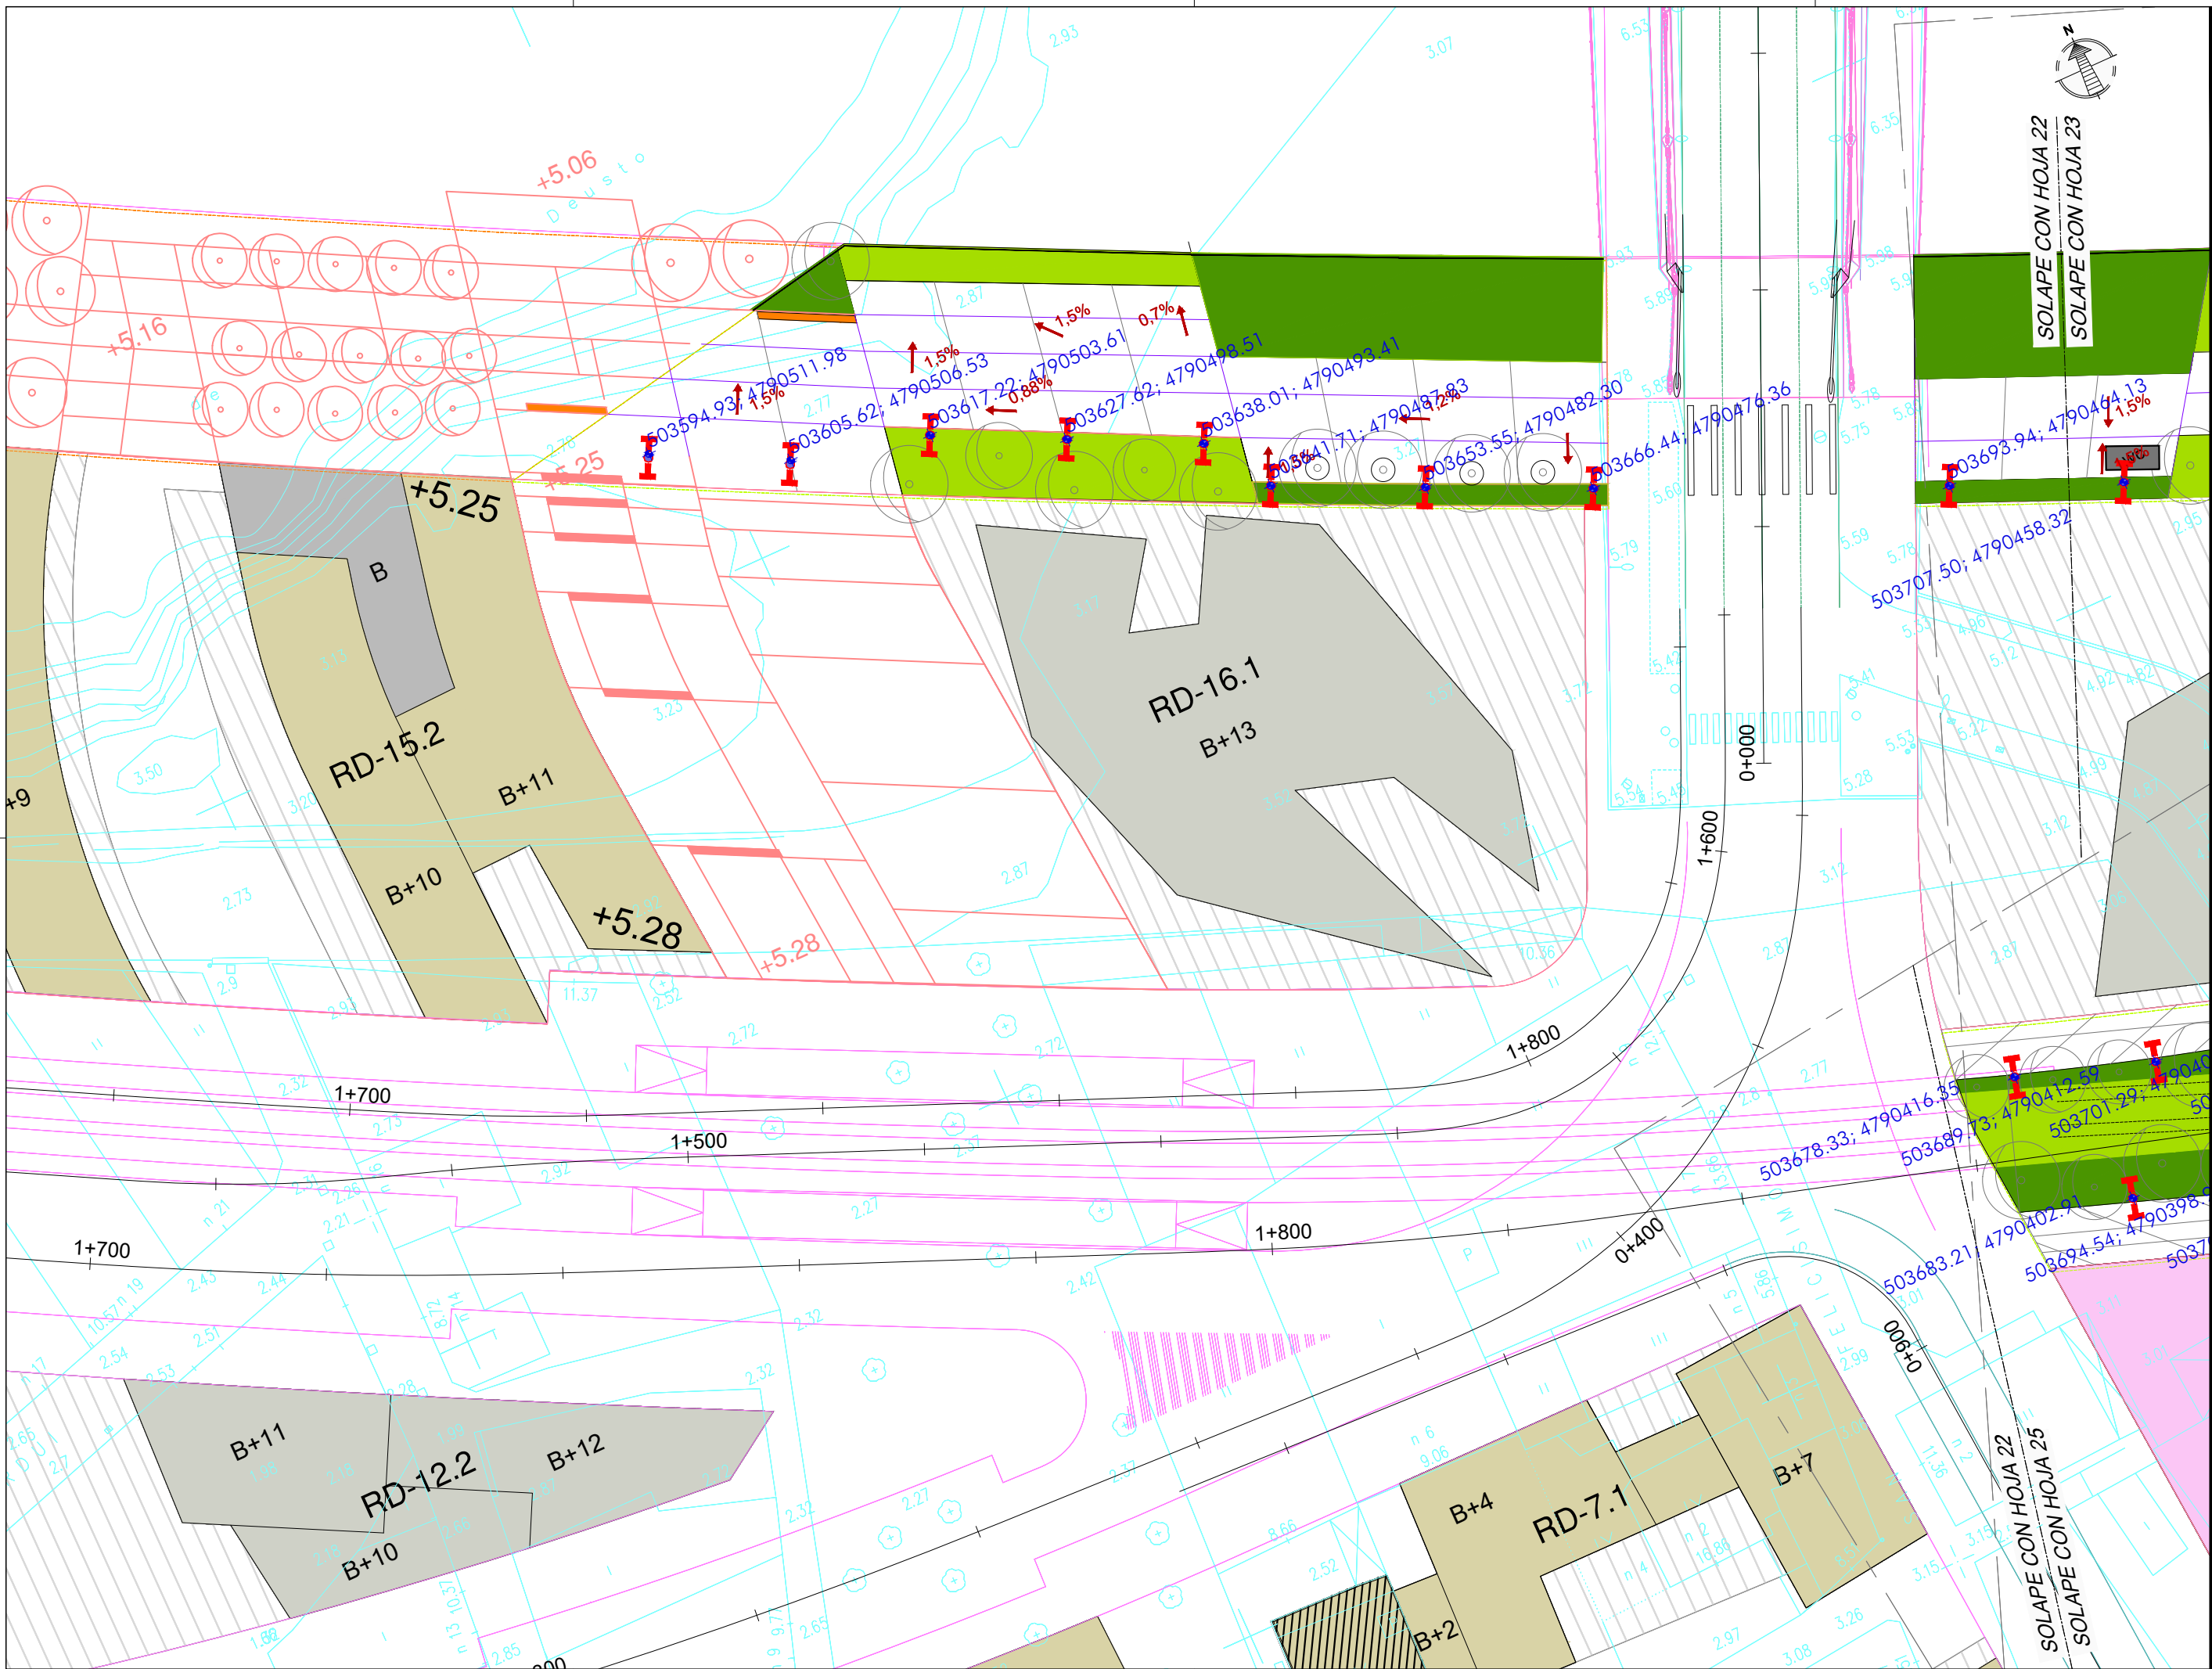

NOTAS:  
 LA PROPIEDAD INTELECTUAL DE ESTE DOCUMENTO ESTÁ PROTEGIDA POR LA LEY.  
 EL USO DE ESTE DOCUMENTO ESTÁ REGULADO POR LOS PLIEGOS DE CONDICIONES DEL PROYECTO. SUS DIMENSIONES SE COMPROBARÁN EN OBRA Y APROBARÁN POR LA D.F. PREVIAMENTE A LA FABRICACIÓN, MONTAJE Y EJECUCIÓN.

PROMOTOR  
 JUNTA DE CONCERTACIÓN DE LA UNIDAD DE EJECUCIÓN UE-1 DE ZORROTZAURRE

PROYECTO  
 12-E-05  
 PROYECTO DE EJECUCIÓN DE LOS ESPACIOS LIBRES DE LA UNIDAD DE EJECUCIÓN UE-1 DE ZORROTZAURRE  
 FASE  
 PROY. DE EJECUCIÓN

PLANO  
 12-E-05  
 C\_6.1.2


REPLANTEOS ALUMBRADO  
 HOJA DE  
 ESCALA 22 25

VR.	DOC.	FECHA
V0	BORRADOR	ENE.2015
V1	INICIAL	JUL.2015
V2	DOC. PARA APROBACIÓN DEFINITIVA	DIC.2016
V3	DOC. APROBACIÓN DEFINITIVA	NOV.2017

09/02/2018  
 COLEGIO OBRAS DE ARTES VASCO-NAVARRO  
 EUSKAL HERRIKO ENGENDURAREN ELKARTEKO OFIZIALA  
 DELEGACIÓ DE ENGINERERIA  
 BIZKAIA OBRAS DE ARTES  
**VISADO BISATUA**

EQUIPO REDACTOR  
 (Arquitectos)  
 -Jorge Cabrera Bartolomé  
 -Conchita de la Villa Riviere  
 -Marta González Cavia  
 -Inma Jansana Ferrer

COLABORADORES  
 (Arquitectos)  
 -Martín González Cavia  
 -Jesús M. Baranda González  
 -Aitor Blanco Moreno  
 -Daria Cichon  
 -João Paulo de Freitas Faria  
 -Mauro André Ribeiro Cardoso  
 -Carlota Socías Cavros

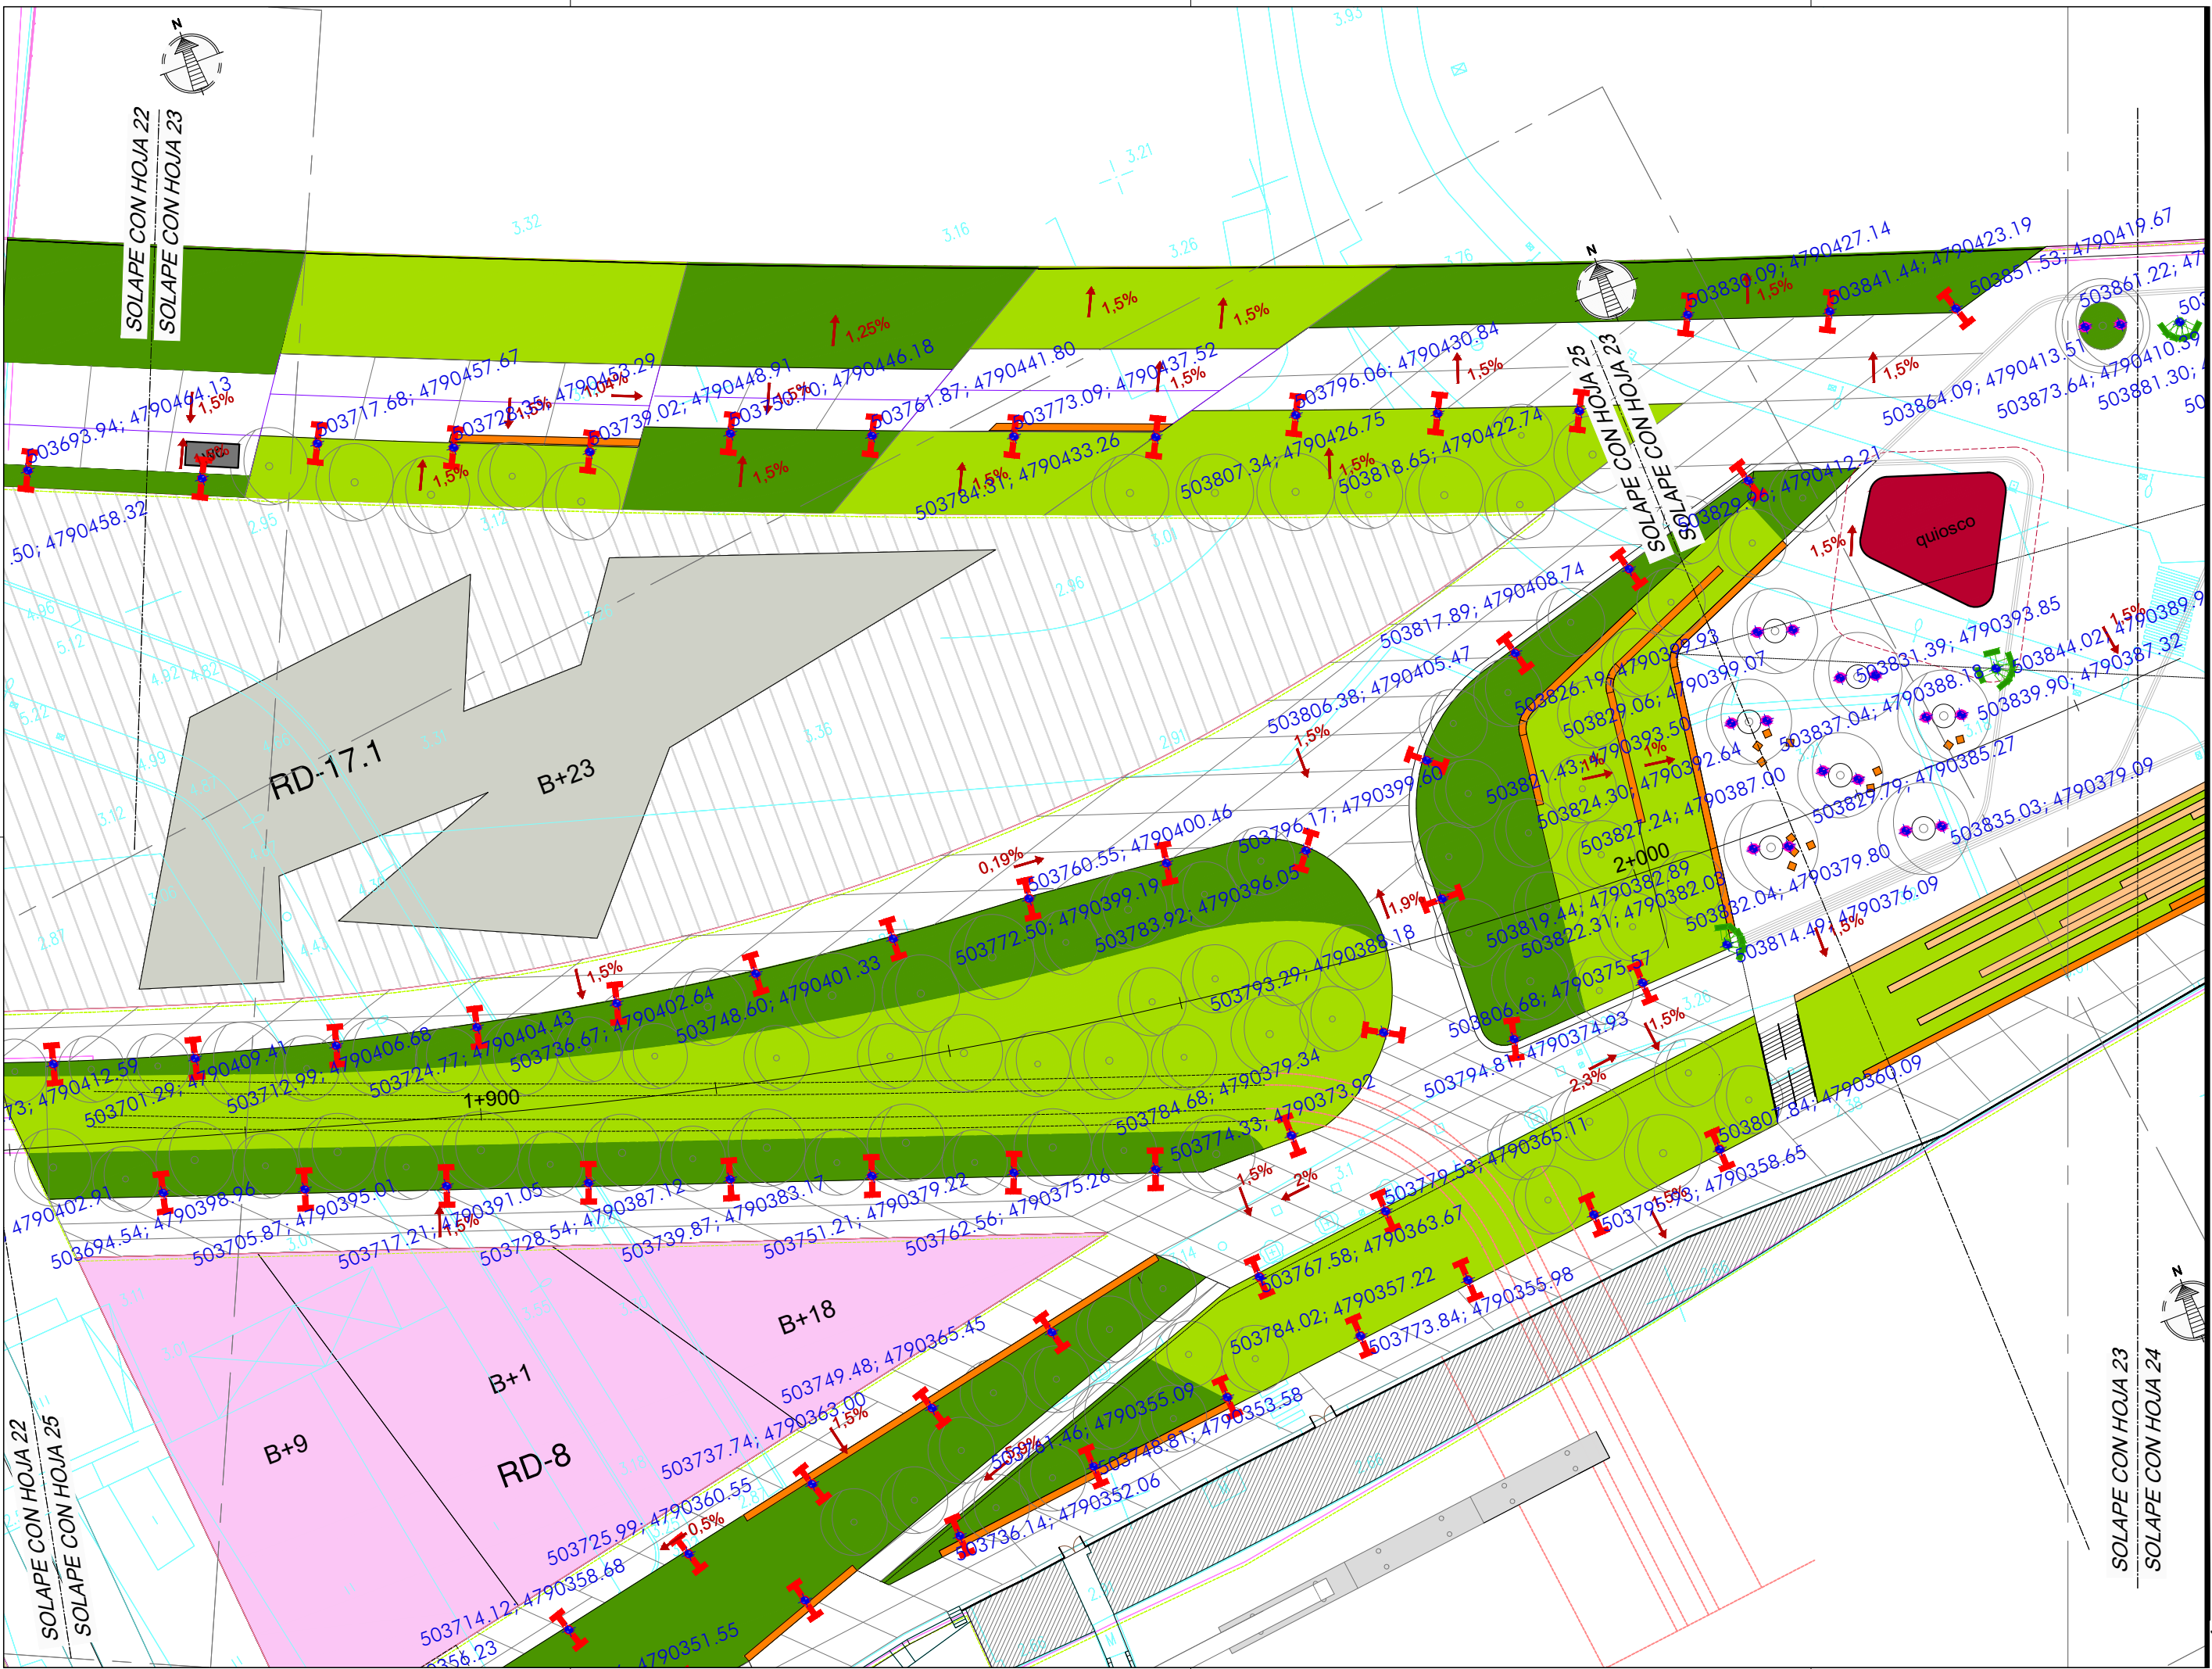

NOTAS:  
 LA PROPIEDAD INTELECTUAL DE ESTE DOCUMENTO ESTÁ PROTEGIDA POR LA LEY.  
 EL USO DE ESTE DOCUMENTO ESTÁ REGULADO POR LOS PLIEGOS DE CONDICIONES DEL PROYECTO. SUS DIMENSIONES SE COMPROBARÁN EN OBRA Y APROBARÁN POR LA D.F. PREVIAMENTE A LA FABRICACIÓN, MONTAJE Y EJECUCIÓN.

PROMOTOR  
 JUNTA DE CONCERTACIÓN DE LA UNIDAD DE EJECUCIÓN UE-1 DE ZORROTZAURRE

PROYECTO  
 12-E-05  
 PROYECTO DE EJECUCIÓN DE LOS ESPACIOS LIBRES DE LA UNIDAD DE EJECUCIÓN UE-1 DE ZORROTZAURRE  
 FASE  
 PROY. DE EJECUCIÓN

PLANO  
 12-E-05  
 C\_6.1.2

REPLANTEOS ALUMBRADO  
 HOJA DE  
 ESCALA 23 25

VRS.	DOC.	FECHA
V0	BORRADOR	ENE.2015
V1	INICIAL	JUL.2015
V2	DOC. PARA APROBACIÓN DEFINITIVA	DIC.2016
V3	DOC. APROBACIÓN DEFINITIVA	NOV.2017

COLEGIO DE ARQUITECTOS VASCO-NAVARRO  
 EUSKAL HERRIAN ERREKTOEN ELKARGO OFIZIALA  
 DELEGACIÓE ELKARREAN  
 BIZKAIA ORDEKATZA


09/02/2018

VISADO BISATUA

EQUIPO REDACTOR  
 (Arquitectos)  
 - Jorge Cabrera Bartolomé  
 - Conchita de la Villa Riviere  
 - Marta González Cavia  
 - Inma Jansana Ferrer

COLABORADORES  
 (Arquitectos)  
 - Jesús M. Baranda González  
 - Aitor Blanco Moreno  
 - Daria Cichon  
 - João Paulo de Freitas Faria  
 - Mauro André Ribeiro Cardoso  
 - Carlota Socías Cavros



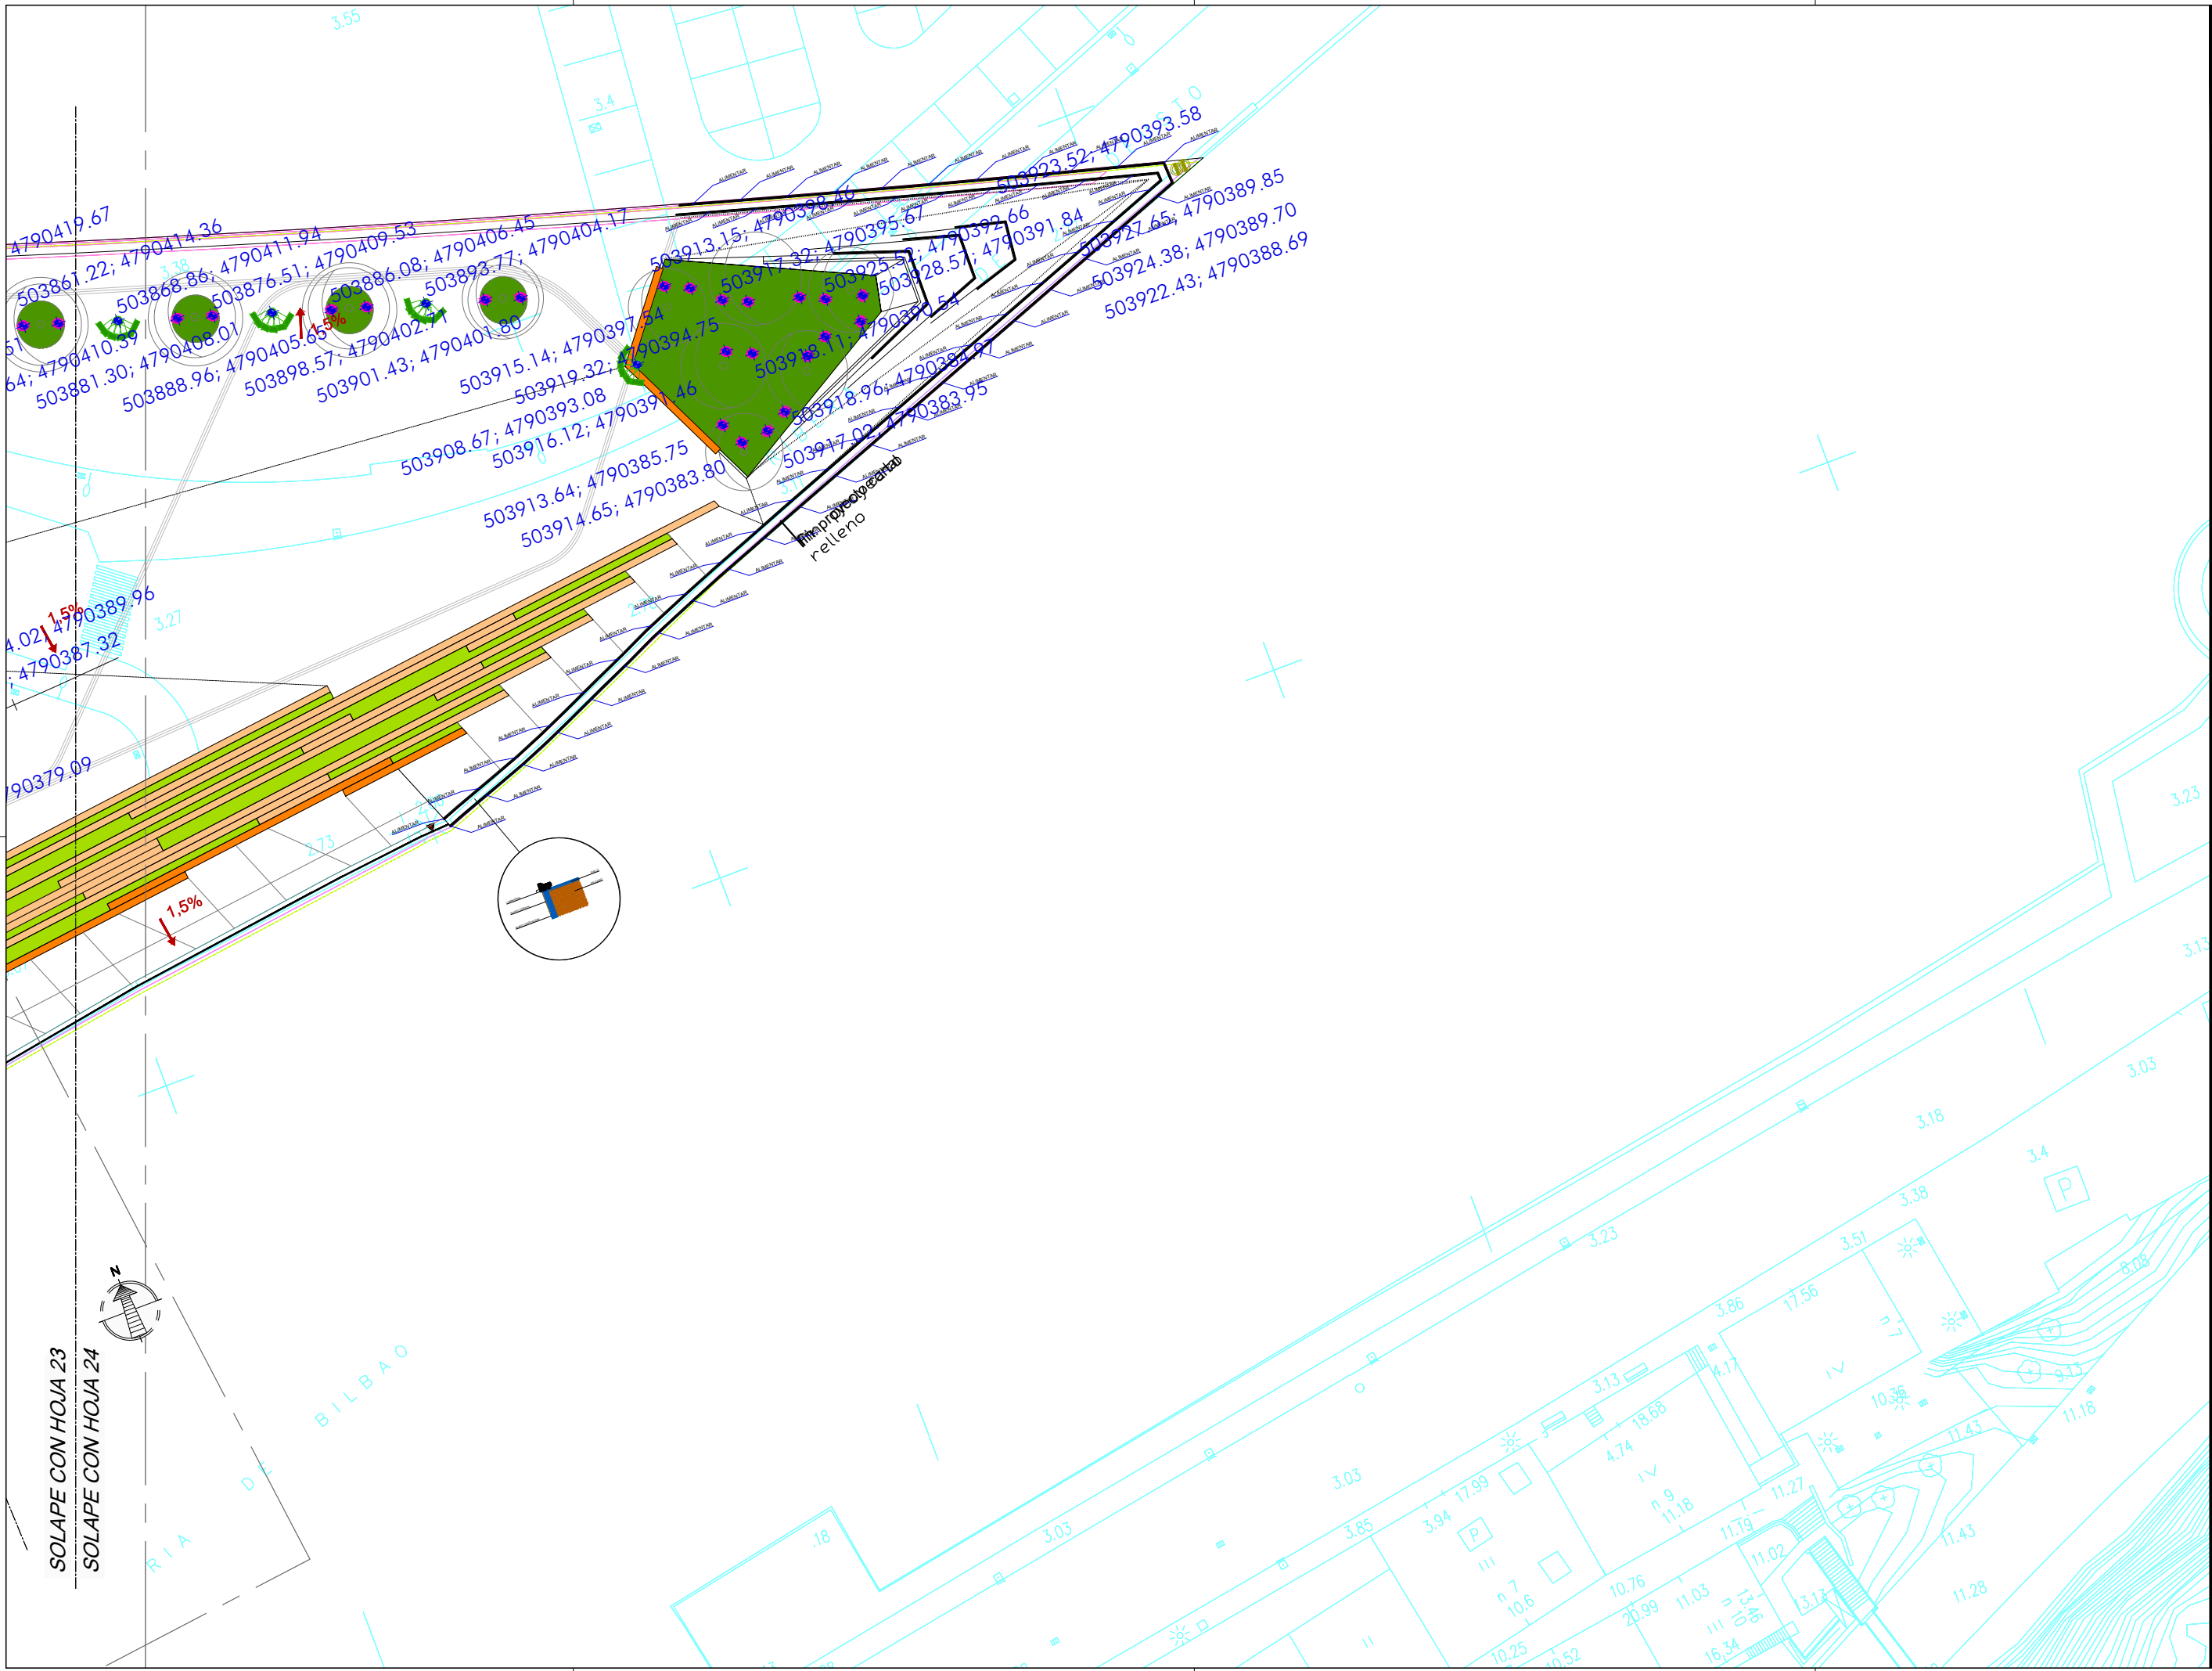

NOTAS:  
 LA PROPIEDAD INTELECTUAL DE ESTE DOCUMENTO ESTÁ PROTEGIDA POR LA LEY.  
 EL USO DE ESTE DOCUMENTO ESTÁ REGULADO POR LOS PLIEGOS DE CONDICIONES DEL PROYECTO. LAS DIMENSIONES SE COMPROBARÁN EN OBRA Y APROBARÁN POR LA D.F. PREVIAMENTE A LA FABRICACIÓN, MONTAJE Y EJECUCIÓN.

PROMOTOR  
 JUNTA DE CONCERTACIÓN DE LA UNIDAD DE EJECUCIÓN UE-1 DE ZORROZAUURRE

PROYECTO  
 12-E-05  
 PROYECTO DE EJECUCIÓN DE LOS ESPACIOS LIBRES DE LA UNIDAD DE EJECUCIÓN UE-1 DE ZORROZAUURRE  
 FASE  
 PROY. DE EJECUCIÓN

PLANO  
 12-E-05  
 C\_6.1.2

REPLANTEOS ALUMBRADO  
 HOJA DE  
 ESCALA 24 25

VRS.	DOC.	FECHA
V0	BORRADOR	ENE.2015
V1	INICIAL	JUL.2015
V2	DOC. PARA APROBACIÓN DEFINITIVA	DIC.2016
V3	DOC. APROBACIÓN DEFINITIVA	NOV.2017


09/02/2018  
 COLEGIO OBRAS DE RECONSTRUCCIÓN DE LOS PUEBLOS VASCO-NAVARRO  
 EUSKAL HERRIEN ELKARTEEN ELKARGO OFIZIALA  
 DELEGACION DE LA VILLA DE BILBAO  
 VISADO BISATUA  
 BIZKAINO OBRAS

EQUIPO REDACTOR  
 (Arquitectos)  
 -Jorge Cabrera Bartolomé  
 -Conchita de la Villa Riviere  
 -Marta González Cavia  
 -Inma Jansana Ferrer

COLABORADORES  
 (Arquitectos)  
 -Jesús M. Baranda González  
 -Aitor Blanco Moreno  
 -Daria Cichon  
 -João Paulo de Freitas Faria  
 -Mauro André Ribeiro Cardoso  
 -Carlota Socías Cavrois

SOLAPE CON HOJA 23  
 SOLAPE CON HOJA 24

RIA DE BILBAO

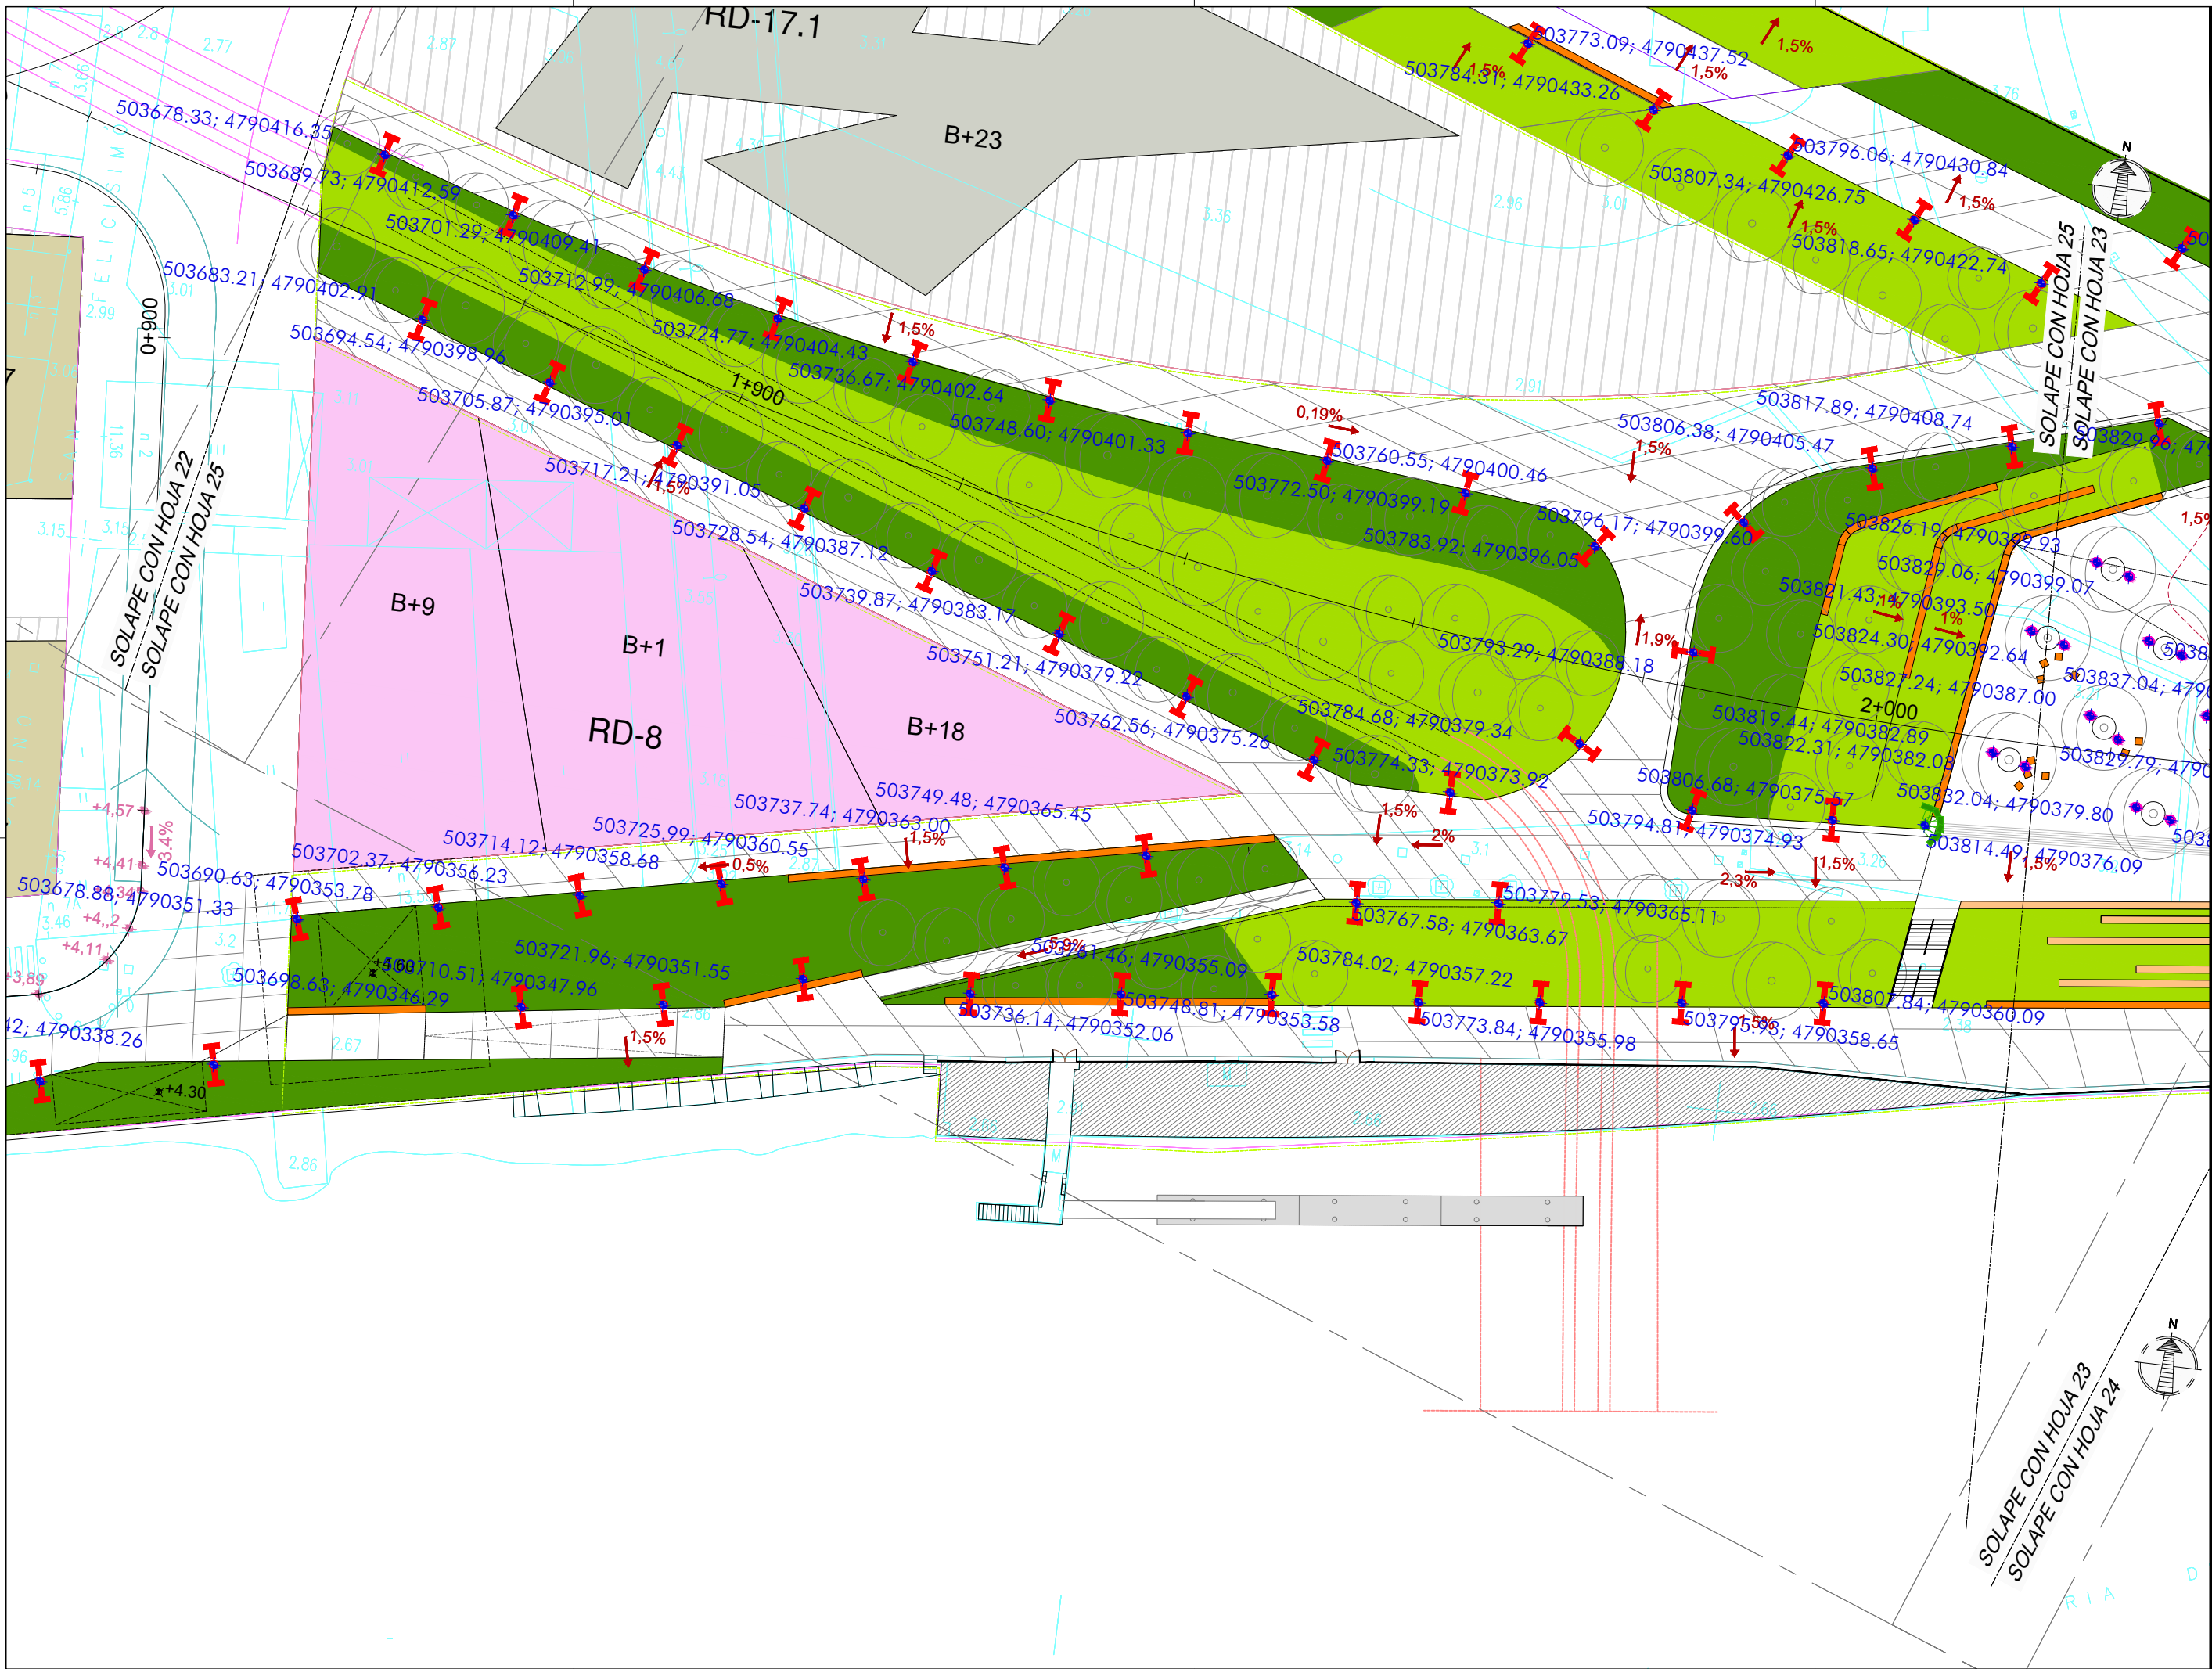

NOTAS:  
 LA PROPIEDAD INTELECTUAL DE ESTE DOCUMENTO ESTÁ PROTEGIDA POR LA LEY.  
 EL USO DE ESTE DOCUMENTO ESTÁ REGULADO POR LOS PLIEGOS DE CONDICIONES DEL PROYECTO. LAS DIMENSIONES SE COMPROBARÁN EN OBRA Y APROBARÁN POR LA D.F. PREVIAMENTE A LA FABRICACIÓN, MONTAJE Y EJECUCIÓN.

PROMOTOR  
 JUNTA DE CONCERTACIÓN DE LA UNIDAD DE EJECUCIÓN UE-1 DE ZORROTZAURRE

PROYECTO  
 12-E-05  
 PROYECTO DE EJECUCIÓN DE LOS ESPACIOS LIBRES DE LA UNIDAD DE EJECUCIÓN UE-1 DE ZORROTZAURRE  
 FASE  
 PROY. DE EJECUCIÓN

PLANO  
 12-E-05  
 C\_6.1.2

REPLANTEOS ALUMBRADO  
 HOJA DE  
 ESCALA 25 25

VRS.	DOC.	FECHA
V0	BORRADOR	ENE.2015
V1	INICIAL	JUL.2015
V2	DOC. PARA APROBACIÓN DEFINITIVA	DIC.2016
V3	DOC. APROBACIÓN DEFINITIVA	NOV.2017

09/02/2018  
 COLEGIO OFICIAL DE ARQUITECTOS VASCO-NARRIO  
 EUSKAL HERRIKO ARQUITECTOEN ELKARGO OFIZIALA  
 DELEGACIONEAN LEZAMA  
 BIZKAINO ORD. 1/17  
**VISADO BISATUA**

EQUIPO REDACTOR  
 (Arquitectos)  
 - Jorge Cabrera Bartolomé  
 - Conchita de la Villa Riviere  
 - Marta González Cavia  
 - Inma Jansana Ferrer

COLABORADORES  
 (Arquitectos)  
 - Martín González Cavia  
 - Jesús M. Baranda González  
 - Aitor Blanco Moreno  
 - Daria Cichon  
 - João Paulo de Freitas Faria  
 - Mauro André Ribeiro Cardoso  
 - Carlota Socías Cavrois