LEGENDA:
LEYENDA:

JARDUERA INTEGRATUA IA-2
ACTUACIÓN INTEGRADA IA-2

GERMENEKO INGURUNEA
ENVOLVENTE MARINA

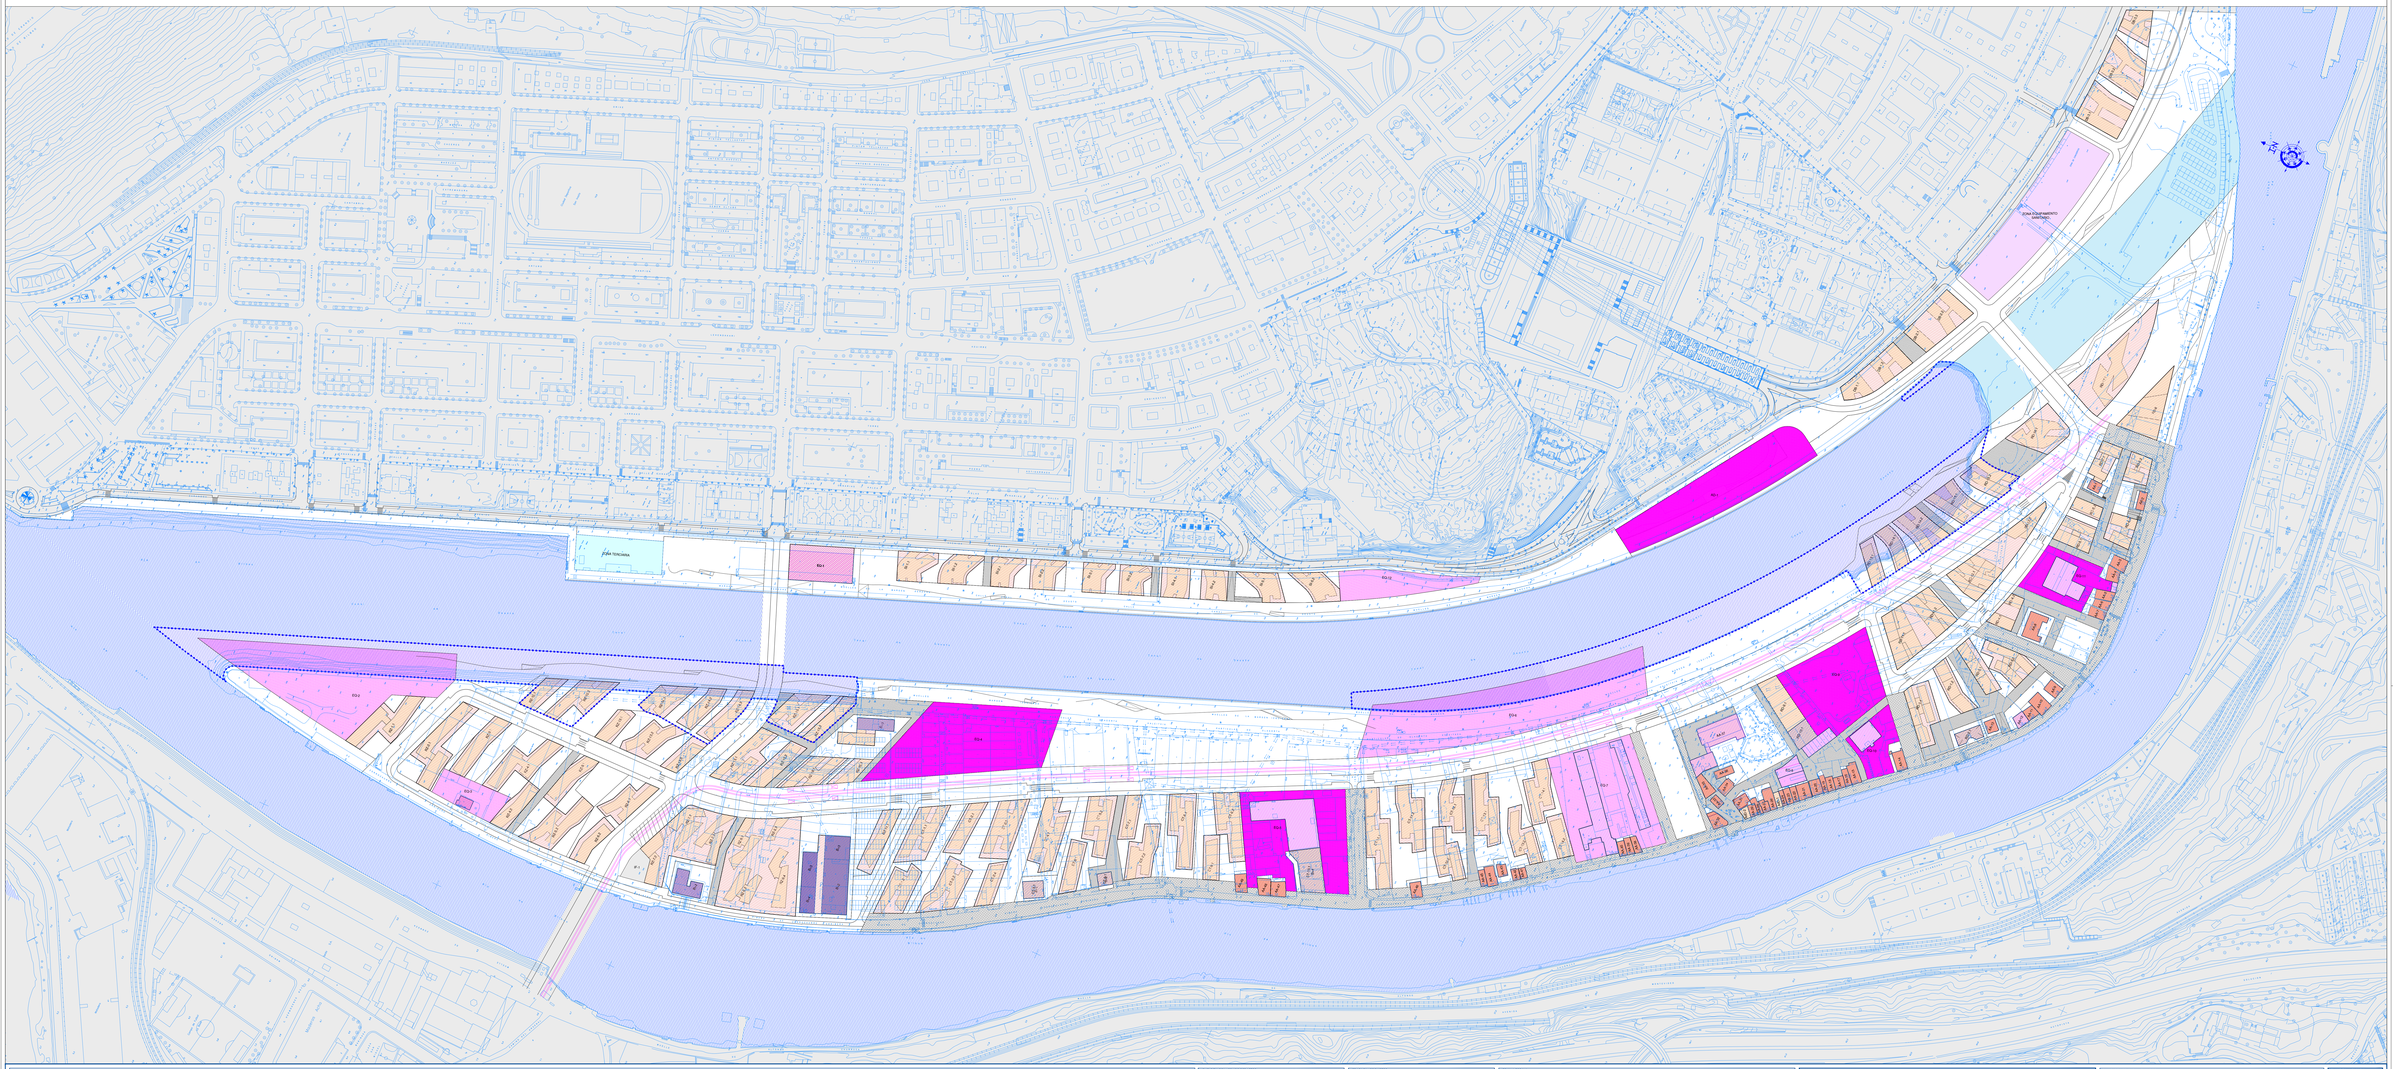

	BAZIO TALDEA / EQUIPO REDACTOR: ESTUDIO ALBA S.L.P. ARQUITECTURA Y URBANISMO Calle San Vicente, 4 Pral. 48001 Bilbao. SPAIN	GRAFIKOA / PROMOTOR: COMISIÓN GESTORA DE ZORROTZAURRE	TRANSLAZIOALA: E 1/1000	PROIEKTUAREN IZENBURUA / PROYECTO DE: ZORROTZAURRE ERDIGUNE HIRI-ANTOLAMENDU ESATIARI BEREZIA PLAN ESPECIAL DE ORDENACIÓN URBANA DEL ÁREA DE ZORROTZAURRE	PLANGINTZEN IZENBURUA / PLANO DE: ANTOLAMENDU XEHATUA. ERANSKINEKO LERROKADURAK ETA INGURUTZALDEAK ORDENACIÓN PORMENORIZADA. ALINEACIONES Y ENVOLVENTES DE LA EDIFICACIÓN	PLANO Nº. / PLANO Nº. 0-4.2
	ARKITEKTURA XEHETASUNA / ARQUITECTO RESPONSABLE: ALBERTO SANTANDER ORCAJITOU	LANGILE ZUZENDARIA / DIRECTOR DEL TRABAJO: PABLO OTAOLA UBETA	TOKIAREN / EMPLAZAMIENTO: ZORROTZAURRE - BILBAO	DATA / FECHA: DICIEMBRE 2012 ABENDUA		