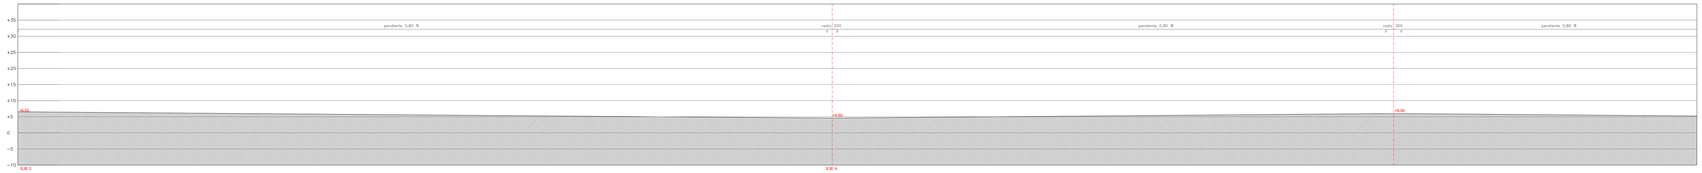

PERFIL LONGITUDINAL EJE 1

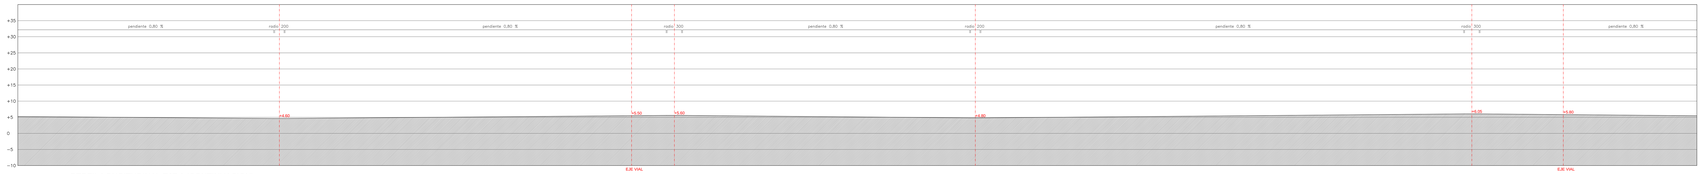

PERFIL LONGITUDINAL EJE 1 (CONTINUACION)

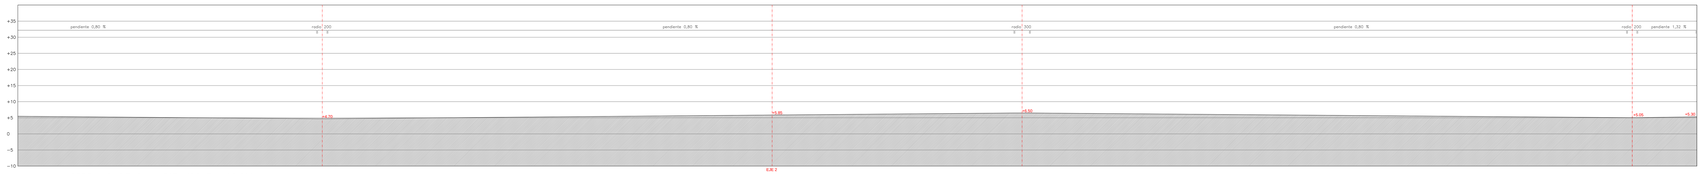

PERFIL LONGITUDINAL EJE 1 (CONTINUACION)

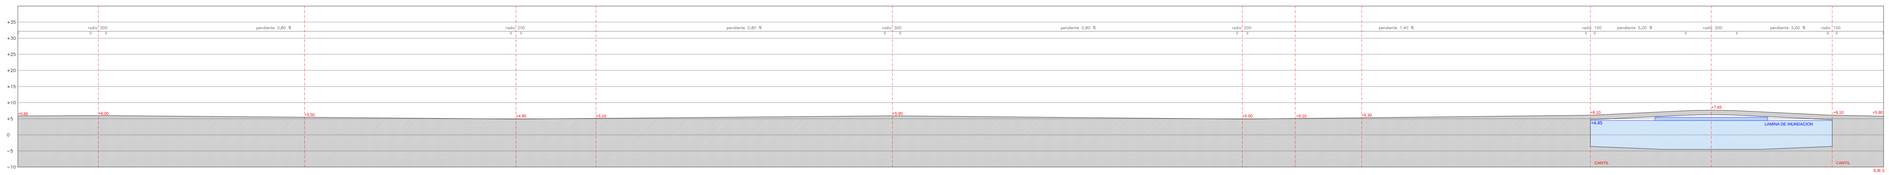

PERFIL LONGITUDINAL EJE 2

	ESCALA / ESCALA - ESCRITO REDACTOR: ESTUDIO ALBIA S.L.P. ARQUITECTURA Y URBANISMO. Plaza San Nicolás 1 3ºIzq. - 48001 - Bilbao 944 599 878	TITULAR / PROMOTOR: COMISION GESTORA DE ZORROTZAURRE	ESCALA/ESCALA: E: 1:500	PROIEKTUAREN IZENBURUA / PROYECTO DE: ZORROTZAURRE EREMUKO HIRI-ANTOLAMENTARAKO EGITARAU BEREZIA. PLAN ESPECIAL DE ORDENACION URBANA DEL AREA DE ZORROTZAURRE	PLANOAREN IZENBURUA/ PLANO DE: KALEEN EtxA LONGITUDINALAK. ZUBIEN SEKZIOAK. PERFILES LONGITUDINALES. SECCIONES DE LOS PUENTES	PLANO Zk. / PLANO Nº: 0-6.1
	ARDURADUN ARKITEKTOA / ARQUITECTO RESPONSABLE: ALBERTO SANTANDER ORCASITAS	LANGILEEN ZUZENDARIA / DIRECTOR DEL TRABAJO: PABLO OTAOLA URBETA	IGARAPENA / EMPLAZAMIENTO: ZORROTZAURRE - BILBAO	DATA / FECHA: DICIEMBRE 2012 ABENDUA		