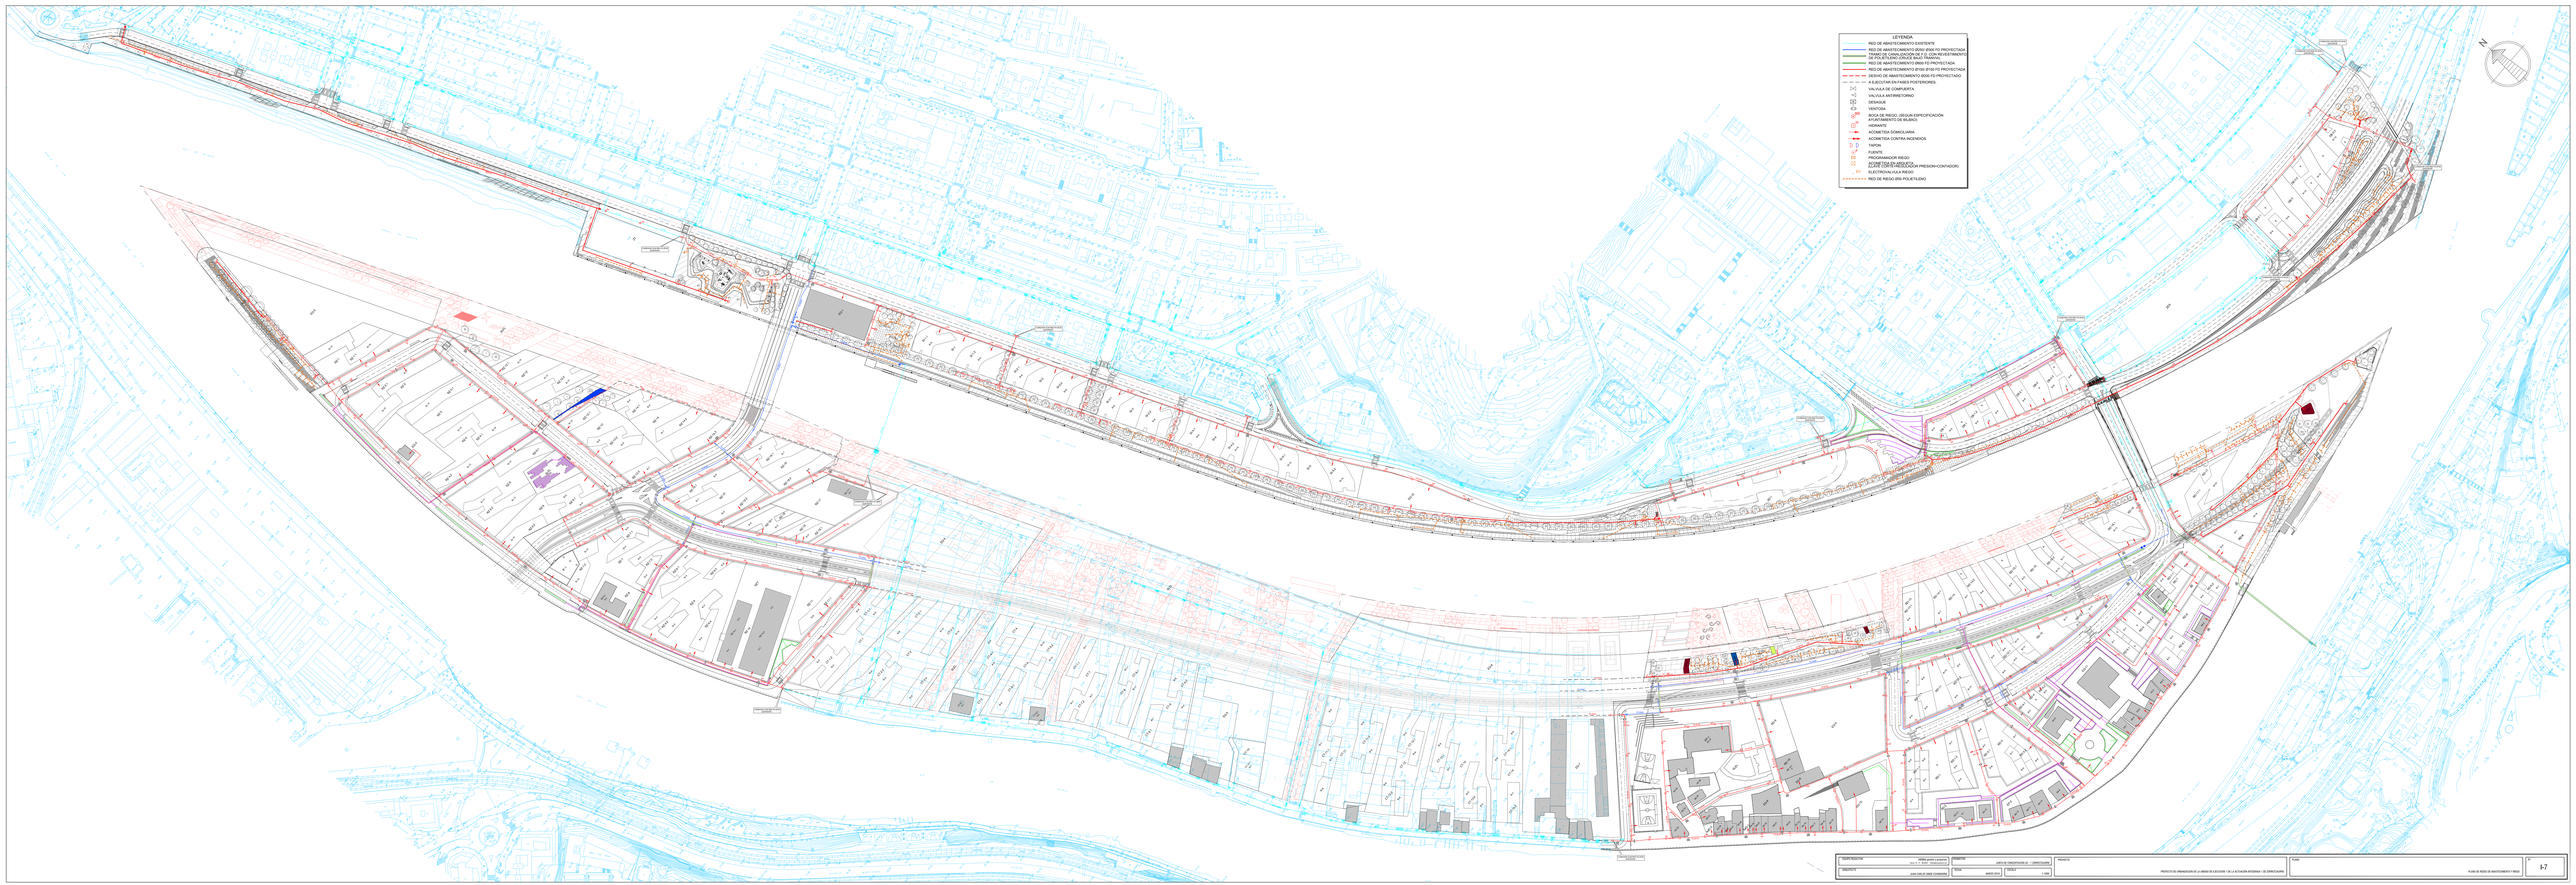

TITULO DEL REDACTOR: URBAM gestión y proyectos S.L.P. - Arq. Jorge Ibarra Ibarra	PROMOTOR: JUNTA DE CONCERTACIÓN JC - CONVOCATORIA	PROYECTO: PROYECTO DE URBANIZACIÓN DE LA UNIDAD DE EJECUCIÓN 1 DE LA ACTUACIÓN INTEGRADA 1 DE CONVOCATORIA	PLANO: PLANO DE RIEGOS DE ABASTECIMIENTO Y RIEGO
TITULO DEL PROYECTISTA: JUAN CARLOS UNIBE OCAMBERRO	FECHA: MARZO 2016	ESCALA: 1:1000	Nº: I-7