



## BANCOS

Hormigón arquitectónico moldeado de color negro con aguas de color, armado con acero galvanizado con una cuantía mínima 50 Kg/m<sup>3</sup>. Resistencia característica del hormigón 30 MPA. Tratamiento superficial decapado al ácido y posterior rellenado del bajo-relieve con hormigón de árido fino menor de 2 mm diámetro y de color en masa, según especificación de carta de colores en proyecto. Segundo decapado con ácido clorhídrico y suave apomazado de las superficies de asiento como acabado final de los elementos. Hidrofugado superficial anti grafiti transparente y acabado mate. Todos con 4 roscas incorporadas al prefabricado para varilla roscada de diam. 16mm, de 140 mm largo, que se clavaran a taladros de diam. 40 mm al pavimento, previo llenado de resina


### B1 BANCO- BORDE ZORROTZAURRE EN PASEO ELORRIETA

-  **B1A** Borde asiento de 169x65x200
-  **B1B** Borde macizo para incorporación rampa de 169x65x200







### B2 BANCO ZORROTZAURRE SECCIÓN 60X38 CM

-  **B2A** Recto 60X38X200
-  **B2B** Curvo 60X38, 45°, radio 175
-  **B2C** Curvo 60X38, 30°, radio 181
-  **B2D** Cuadrado 60X38X60cm

### B3 BANCO REDONDO ZORROTZAURRE


-  **B3** Redondo Zorrotzaurre diametro 220X 38cm

### B4 BANCO ZORROTZAURRE LOSA DE 60x15 cm. SOBRE PERFILES DE ACERO HEA 240

-  **B4A** Recto 60X15X200
-  **B4B** Curvo 65X15, 38°, RADIO 240
-  **B4C** Curvo 60X15 60° RADIO 90
-  **B4D** Curvo 60X15, 76° RADIO 290
-  **B4E** Curvo 60X38, 120°, radio 110°
-  **B4F** Recto 60X38X230/195

### B5 BANCO TUMBONA DE LISTONES DE MADERA SOBRE ESTRUCTURA DE MADERA

Tumbona de 1,50m de ancho y longitud variable formada por listones de madera de pino tratada al autoclave, de 8,5x4x120cm y 8,5x8,5x120cm en los cantos sobre estructura de madera colocada máximo cada 1,20m.




-  **B5** Tumbona de 1,50 m ancho x 4 m aprox. largo

## SILLAS







Silla de polietileno P.E.M.D. con filtro UV y antioxidantes, reciclable, anti grafiti, pigmento de alta solidez. Color moteado, a escoger de cualquier RAL. Asiento nervado para dar mayor rigidez a la pieza. Máxima deformación del extremo superior del respaldo de 4 cm. Acabado final chorreado liso mate. Con 4 injertos metálicos M6 de rosca para anclar a los bancales de hormigón con varilla roscada de 8mm.

- 4S1 S1** Silla zorrotzaurre de polietileno moteado varios colores

## PROTECCIONES

-  **P1** Barandillas ligera de acero corten oxidado y barnizado con malla de acero inoxidable
-  **P2** Barandilla de acero corten oxidado y barnizado
-  **P3** Protección de acero corten según plano 2.3.10

## VARIOS

-  **PA** Papelera de chapa de acero corten oxidado y barnizado anclado con tornillos de capacidad 35kg /50 litros Tipo Morella Bin de Escofet
-  **AP** Aparca bicis modelo DELTA de Cabanes de acero corten al carbono de 12 mm.
-  **M** Marquesina plaza San Ignacio
-  **F** Fuentes
-  **PM** Pasamanos para escalera
-  **WC** ASEOS PUBLICOS (DISEÑO ESPECIBICO AYUNTAMIENTO DE BILBAO)

## JUEGOS

-  **FIT 1** Juego de fitness: Corredor aéreo
-  **FIT 2** Juego de fitness: Banco de abdominales
-  **FIT 3** Juego de fitness: Rueda de estiramientos
-  **FIT 4** Juego de fitness: Torsión corporal
-  **FIT 5** Juego de fitness: Bicicleta elíptica
-  **FIT 6** Juego de fitness: Barras paralelas dobles
-  **FIT 7** Juego de fitness: Ejercicios de elevación
-  **FIT 8** Juego de fitness: Bicicleta estática
-  **FIT 9** Juego de fitness: Rueda de estiramiento + Torsión corporal
-  **FIT 10** Juego de fitness: Ejercicios de elevación + Torsión corporal
-  **MANT 1** Circuito de mantenimiento para la 3ª edad
-  **J 1** Juego infantil menores: Castillo con dos torres
-  **J 3** Juego infantil menores: Casa rescate
-  **J 4** Juego infantil menores: Mariquita
-  **J 5** Juego infantil menores: Panel de actividades
-  **J 6** Juego infantil menores: Nenúfares
-  **J 7** Juego infantil menores: Supernova
-  **J 8** Juego infantil menores: Adara II
-  **J 9** Juego infantil menores: Columpio nido
-  **J 10** Juego infantil mayores: Bloqx 2

NOTAS:  
LA PROPIEDAD INTELECTUAL DE ESTE DOCUMENTO ESTÁ PROTEGIDA POR LA LEY.

EL USO DE ESTE DOCUMENTO ESTÁ REGULADO POR LOS PLIEGOS DE CONDICIONES DEL PROYECTO. LAS DIMENSIONES SE COMPROBARÁN EN OBRA Y APROBARÁN POR LA D.F. PREVIAMENTE A LA FABRICACIÓN, MONTAJE Y EJECUCIÓN.

### PROMOTOR

JUNTA DE CONCERTACIÓN DE LA UNIDAD DE EJECUCIÓN UE-1 DE ZORROTZAURRE

### PROYECTO

12-E-05  
PROYECTO DE EJECUCIÓN DE LOS ESPACIOS LIBRES DE LA UNIDAD DE EJECUCIÓN UE-1 DE ZORROTZAURRE

### FASE

PROY. DE EJECUCIÓN


PLANO  
12-E-05

## C\_8.3.0

MOBILIARIO,  
PROTECCIONES,  
JUEGOS, ELEM.  
DE  
SING. GUÍA

ESCALA 1 1

VR.	DOC.	FECHA
V0	BORRADOR	ENE.2015
V1	INICIAL	JUL.2015
V2	DOC. PARA APROBACIÓN DEFINITIVA	DIC.2016
V3	DOC. APROBACIÓN DEFINITIVA	NOV.2017

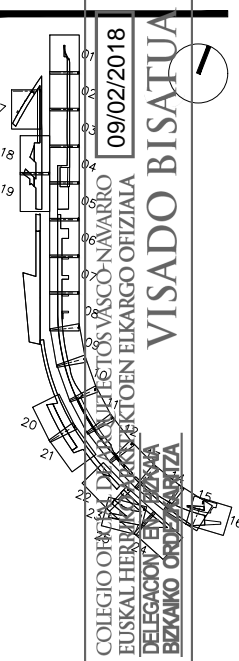

EQUIPO REDACTOR  
(Arquitectos)  
- Jorge Cabrera Bartolomé  
- Conchita de la Villa Riviere  
- Marta González Cavia  
- Inma Jansana Ferrer

COLABORADORES  
(Arquitectos)  
- Martín González Cavia  
- Jesús M. Baranda González  
- Aitor Blanco Moreno  
- Daria Cichon  
- João Paulo de Freitas Faria  
- Mauro André Ribeiro Cardoso  
- Carlota Socías Cavrois

NOTAS:  
 LA PROPIEDAD INTELECTUAL DE ESTE DOCUMENTO ESTÁ PROTEGIDA POR LA LEY.  
 EL USO DE ESTE DOCUMENTO ESTÁ REGULADO POR LOS PLIEGOS DE CONDICIONES DEL PROYECTO. LAS DIMENSIONES SE COMPROBARÁN EN OBRA Y APROBARÁN POR LA D.F. PREVIAMENTE A LA FABRICACIÓN, MONTAJE Y EJECUCIÓN.

PROMOTOR  
 JUNTA DE CONCERTACIÓN DE LA UNIDAD DE EJECUCIÓN UE-1 DE ZORROZAUURRE

PROYECTO  
 12-E-05  
 PROYECTO DE EJECUCIÓN DE LOS ESPACIOS LIBRES DE LA UNIDAD DE EJECUCIÓN UE-1 DE ZORROZAUURRE  
 FASE  
 PROY. DE EJECUCIÓN

PLANO  
 12-E-05


**C\_8.3.1**  
 MOBILIARIO, PROTECCIONES, HORMIGOS, ELEM. DE SING. PLANTAS  
 ESCALA 1/25

VRS.	DOC.	FECHA
V0	BORRADOR	ENE.2015
V1	INICIAL	JUL.2015
V2	DOC. PARA APROBACIÓN DEFINITIVA	DIC.2016
V3	DOC. APROBACIÓN DEFINITIVA	NOV.2017


09/02/2018  
 VASCO-NABARRO  
 EUSKAL HERRIETAN ELKARTEAN ELKARGO OFIZIALA  
 DELEGACIÓIN EUSKAL  
 BIZKAIA ORDUZABAITZA  
**VISADO BISATUA**  
 COLEGIO OBRAS DE ARQUITECTOS VASCO-NABARRO  
 EUSKAL HERRIETAN ELKARTEAN ELKARGO OFIZIALA  
 DELEGACIÓIN EUSKAL  
 BIZKAIA ORDUZABAITZA

EQUIPO REDACTOR  
 (Arquitectos)  
 -Jorge Cabrera Bartolomé  
 -Conchita de la Villa Rivière  
 -Marta González Cavia  
 -Inma Jansana Ferrer

COLABORADORES  
 (Arquitectos)  
 -Martín González Cavia  
 -Jesús M. Baranda González  
 -Aitor Blanco Moreno  
 -Daria Cichon  
 -João Paulo de Freitas Faria  
 -Mauro André Ribeiro Cardoso  
 -Carlota Socías Cavrois

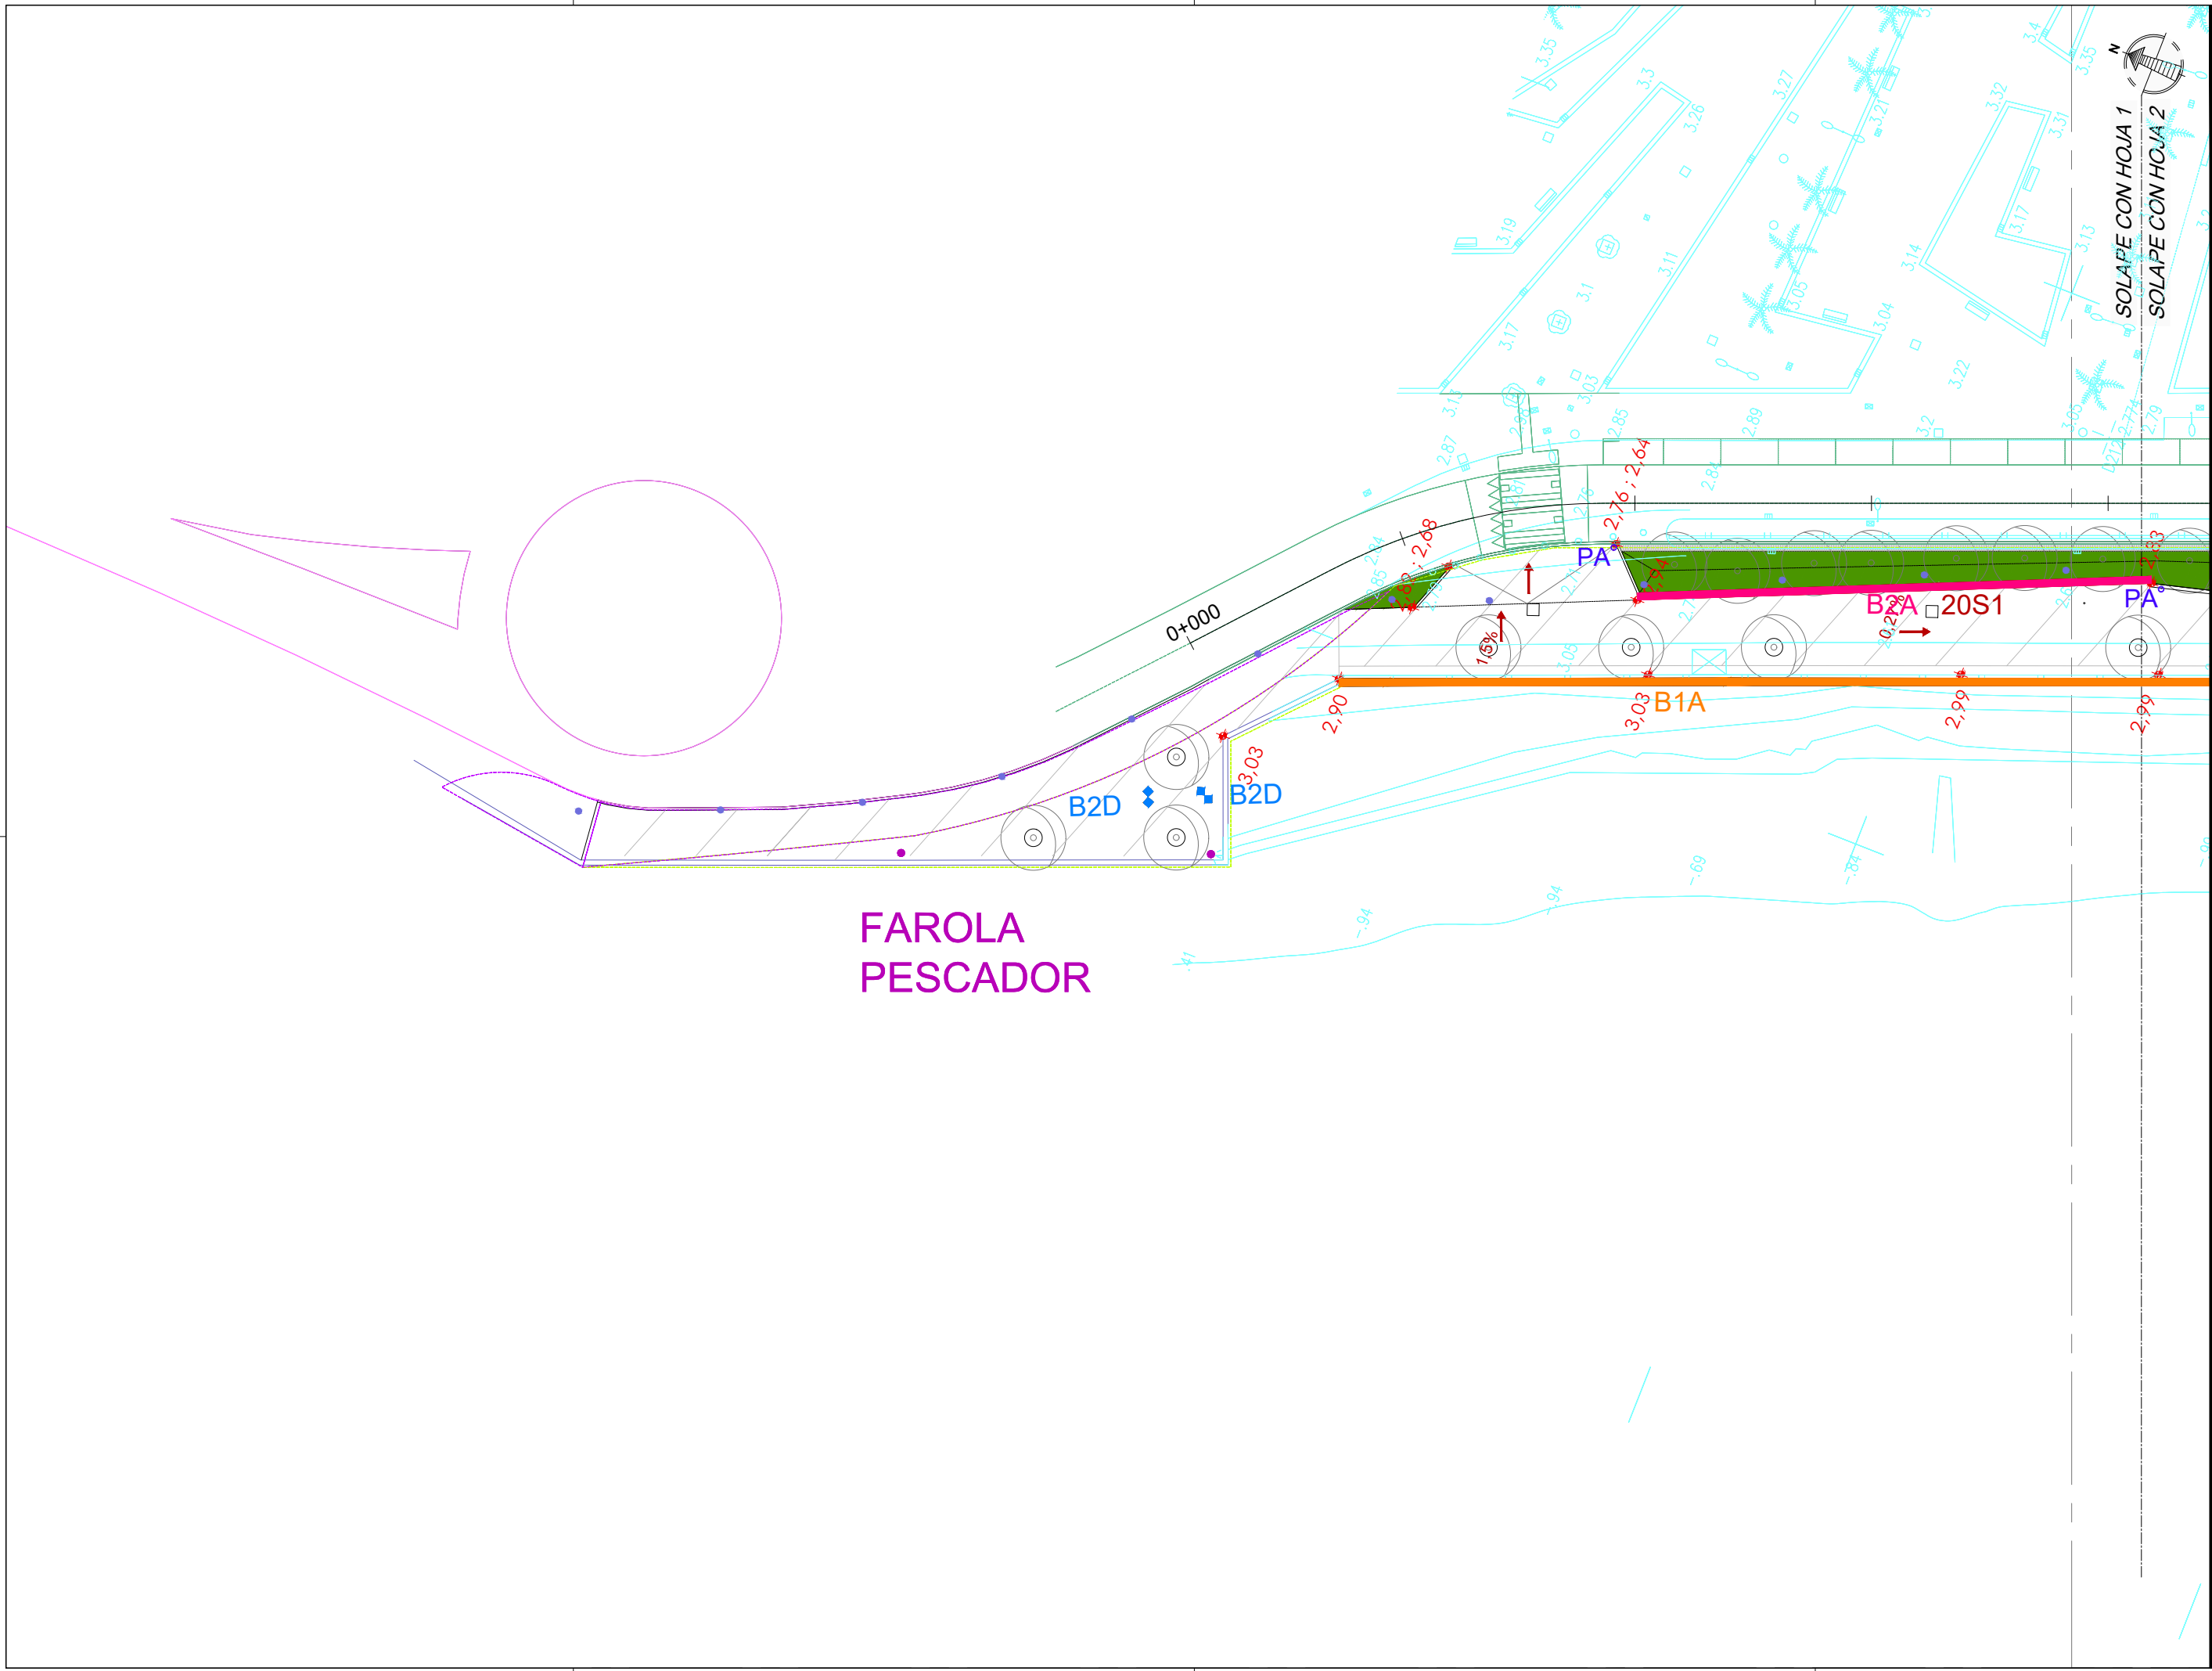

**FAROLA PESCADOR**

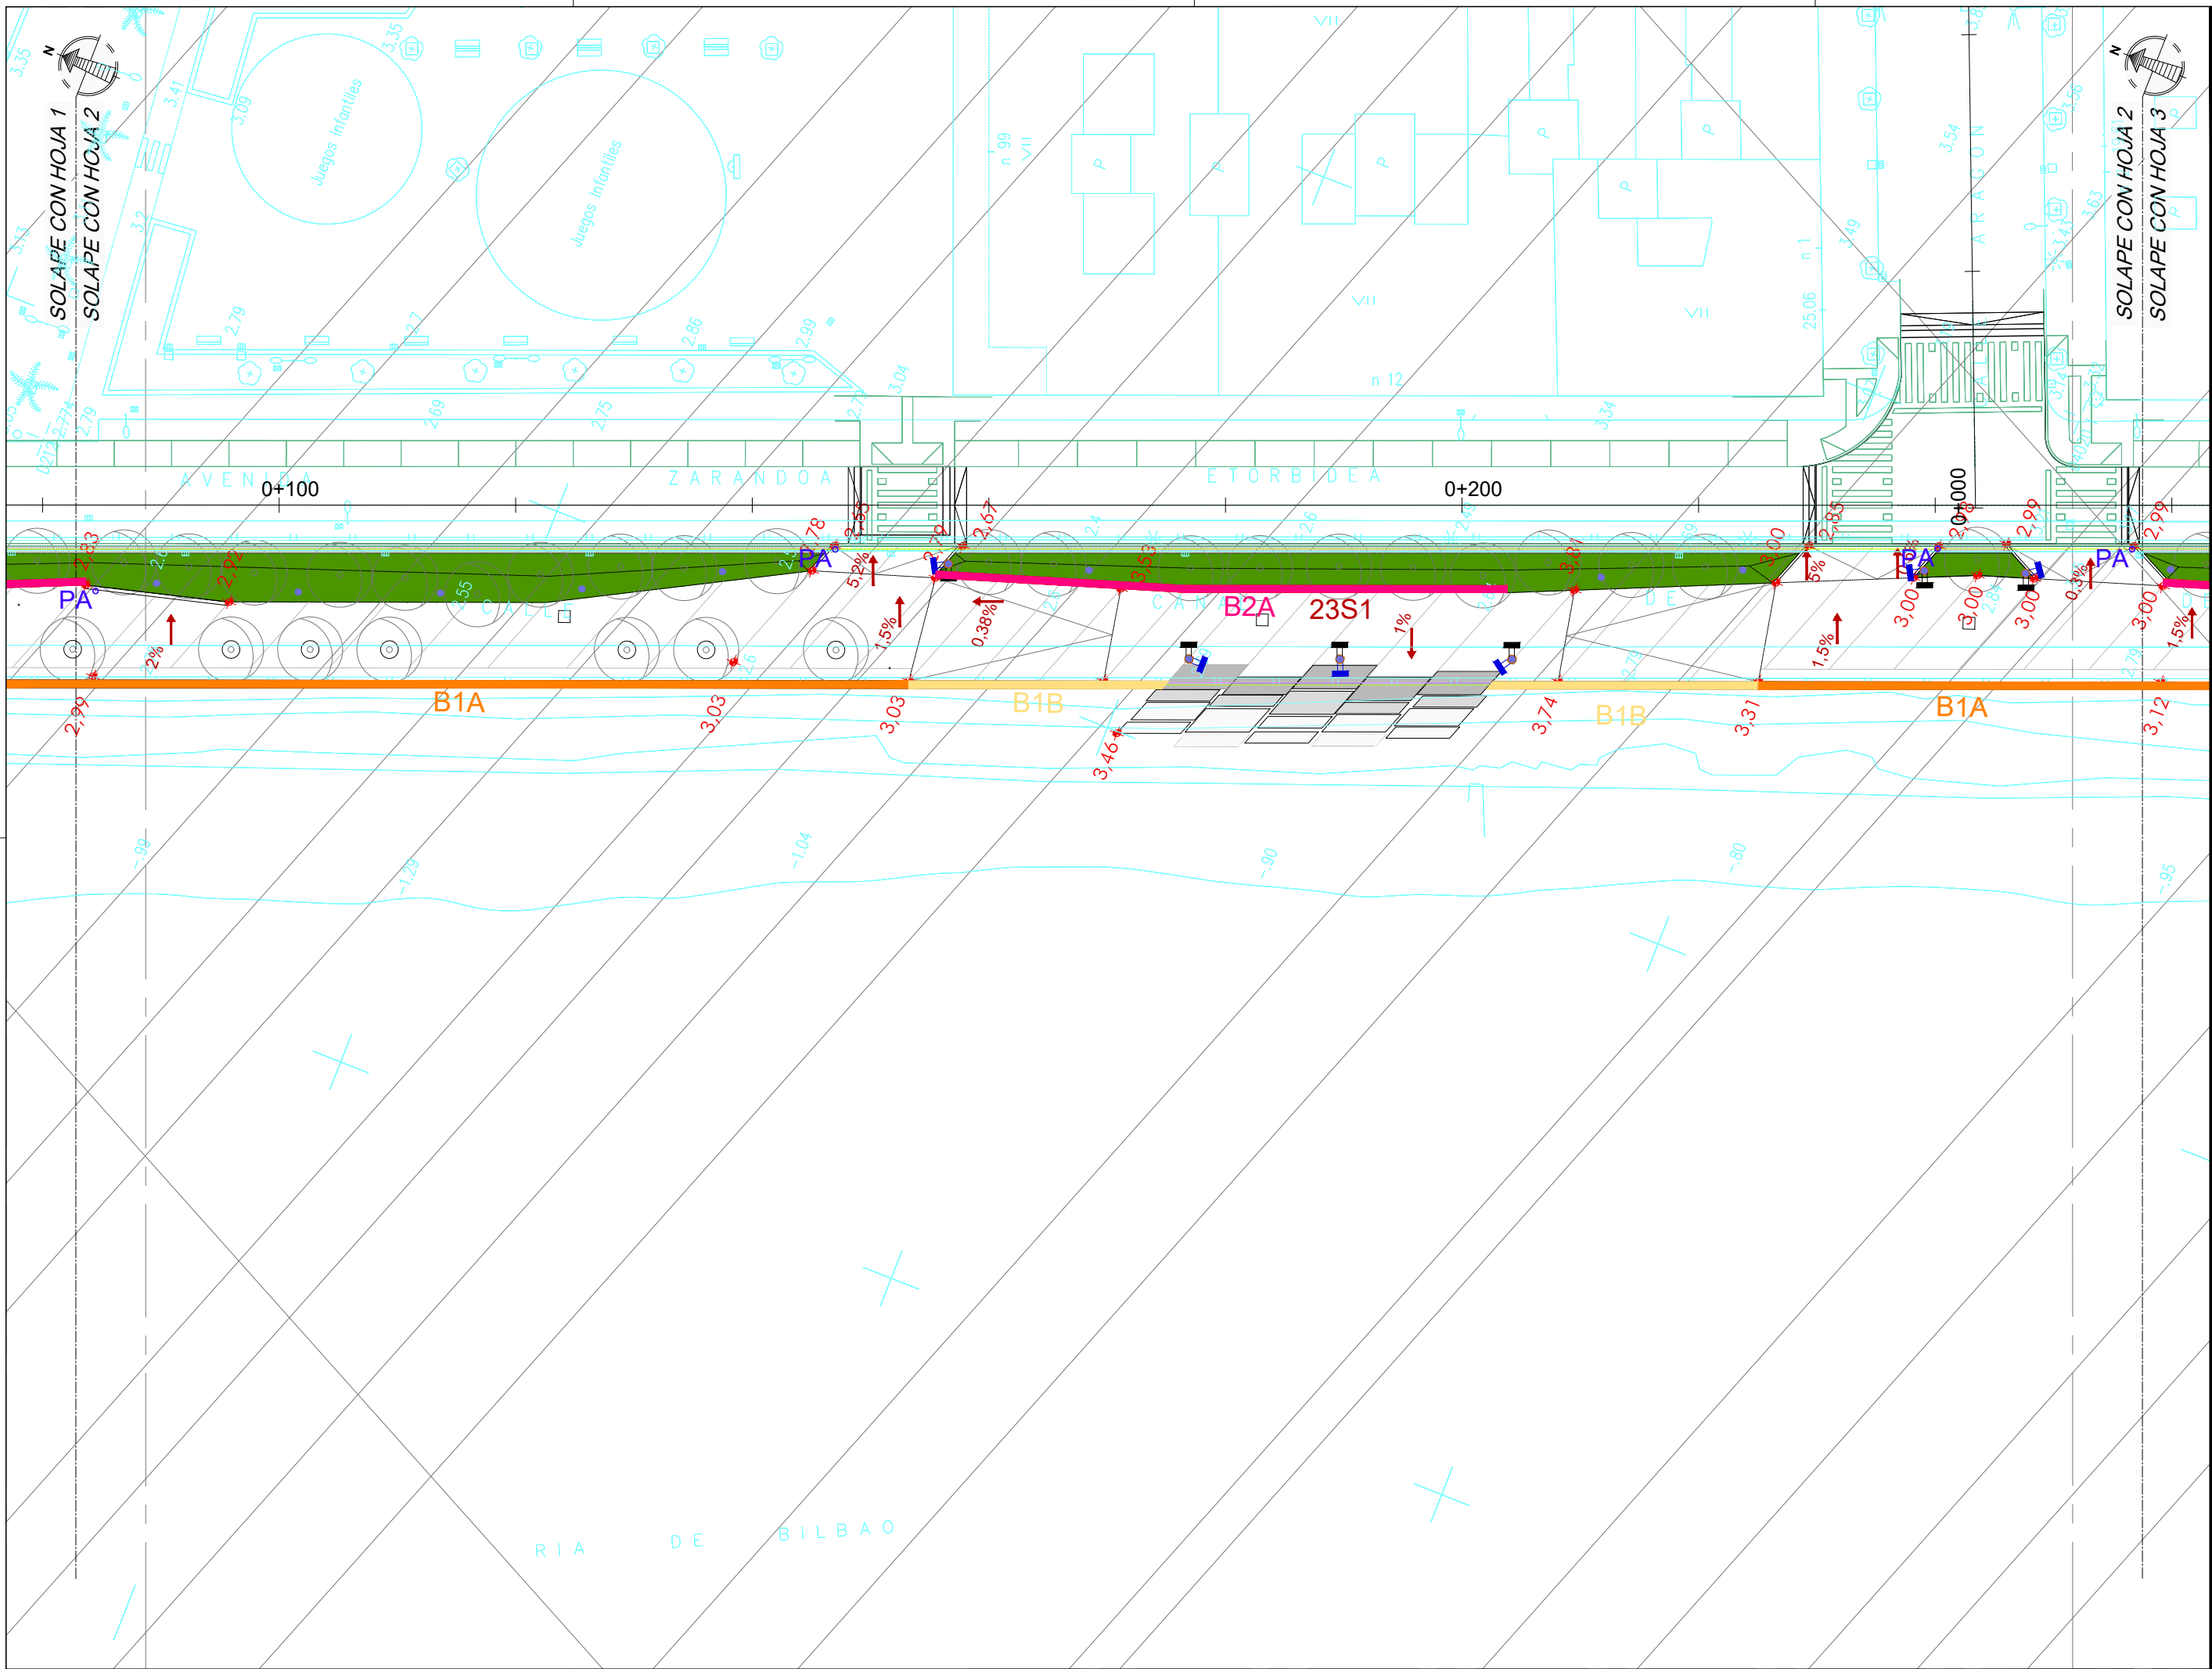

NOTAS:  
 LA PROPIEDAD INTELECTUAL DE ESTE DOCUMENTO ESTÁ PROTEGIDA POR LA LEY.  
 EL USO DE ESTE DOCUMENTO ESTÁ REGULADO POR LOS PLIEGOS DE CONDICIONES DEL PROYECTO. LAS DIMENSIONES SE COMPROBARÁN EN OBRA Y APROBARÁN POR LA D.F. PREVIAMENTE A LA FABRICACIÓN, MONTAJE Y EJECUCIÓN.

PROMOTOR  
 JUNTA DE CONCERTACIÓN DE LA UNIDAD DE EJECUCIÓN UE-1 DE ZORROTZAURRE

PROYECTO  
 12-E-05  
 PROYECTO DE EJECUCIÓN DE LOS ESPACIOS LIBRES DE LA UNIDAD DE EJECUCIÓN UE-1 DE ZORROTZAURRE  
 FASE  
 PROY. DE EJECUCIÓN

PLANO  
 12-E-05

**C\_8.3.1**  
 MOBILIARIO, PROTECCIONES, HORMIGOS, ELEM. DE SING. PLANTAS  
 ESCALA 2 25

VRS.	DOC.	FECHA
V0	BORRADOR	ENE.2015
V1	INICIAL	JUL.2015
V2	DOC. PARA APROBACIÓN DEFINITIVA	DIC.2016
V3	DOC. APROBACIÓN DEFINITIVA	NOV.2017

09/02/2018  
 COLEGIO OBRERA DE SAN PABLO DE LOS HERMANOS VASCO-NAVARRO  
 EUSKAL HERRIKO OBREREN ELKARGO OFIZIALA  
 DELEGACIONEAN  
 BIZKAIA  
**VISADO BISATUA**

EQUIPO REDACTOR (Arquitectos)  
 - Jorge Cabrera Bartolomé  
 - Conchita de la Villa Rivière  
 - Marta González Cavia  
 - Inma Jansana Ferrer

COLABORADORES (Arquitectos)  
 - Jesús M. Baranda González  
 - Aitor Blanco Moreno  
 - Daria Cichon  
 - João Paulo de Freitas Faria  
 - Mauro André Ribeiro Cardoso  
 - Carlota Socías Cavrois

NOTAS:  
 LA PROPIEDAD INTELECTUAL DE ESTE DOCUMENTO ESTÁ PROTEGIDA POR LA LEY.  
 EL USO DE ESTE DOCUMENTO ESTÁ REGULADO POR LOS PLIEGOS DE CONDICIONES DEL PROYECTO. LAS DIMENSIONES SE COMPROBARÁN EN OBRA Y APROBARÁN POR LA D.F. PREVIAMENTE A LA FABRICACIÓN, MONTAJE Y EJECUCIÓN.

PROMOTOR  
 JUNTA DE CONCERTACIÓN DE LA UNIDAD DE EJECUCIÓN UE-1 DE ZORROTZAURRE

PROYECTO  
 12-E-05  
 PROYECTO DE EJECUCIÓN DE LOS ESPACIOS LIBRES DE LA UNIDAD DE EJECUCIÓN UE-1 DE ZORROTZAURRE  
 FASE  
 PROY. DE EJECUCIÓN

PLANO  
 12-E-05


**C\_8.3.1**  
 MOBILIARIO, PROTECCIONES, HORMIGOS, ELEM. DE SING. PLANTAS  
 ESCALA 3 25

VRS.	DOC.	FECHA
V0	BORRADOR	ENE.2015
V1	INICIAL	JUL.2015
V2	DOC. PARA APROBACIÓN DEFINITIVA	DIC.2016
V3	DOC. APROBACIÓN DEFINITIVA	NOV.2017

09/02/2018  
 COLEGIO OBRAS DE LA VILLA DE LA VILLA  
 EUSKAL HERRIKO INGENIARIEN ELKARTEAREN ELKARGO OFIZIALA  
 DELEGACION EN LA VILLA DE LA VILLA  
 BIZKAIA OBRAS DE LA VILLA  
**VISADO BISATUA**

EQUIPO REDACTOR  
 (Arquitectos)  
 - Jorge Cabrera Bartolomé  
 - Conchita de la Villa Rivière  
 - Marta González Cavia  
 - Inma Jansana Ferrer

COLABORADORES  
 (Arquitectos)  
 - Martín González Cavia  
 - Jesús M. Baranda González  
 - Aitor Blanco Moreno  
 - Daria Cichon  
 - João Paulo de Freitas Faria  
 - Mauro André Ribeiro Cardoso  
 - Carlota Socías Cavrois

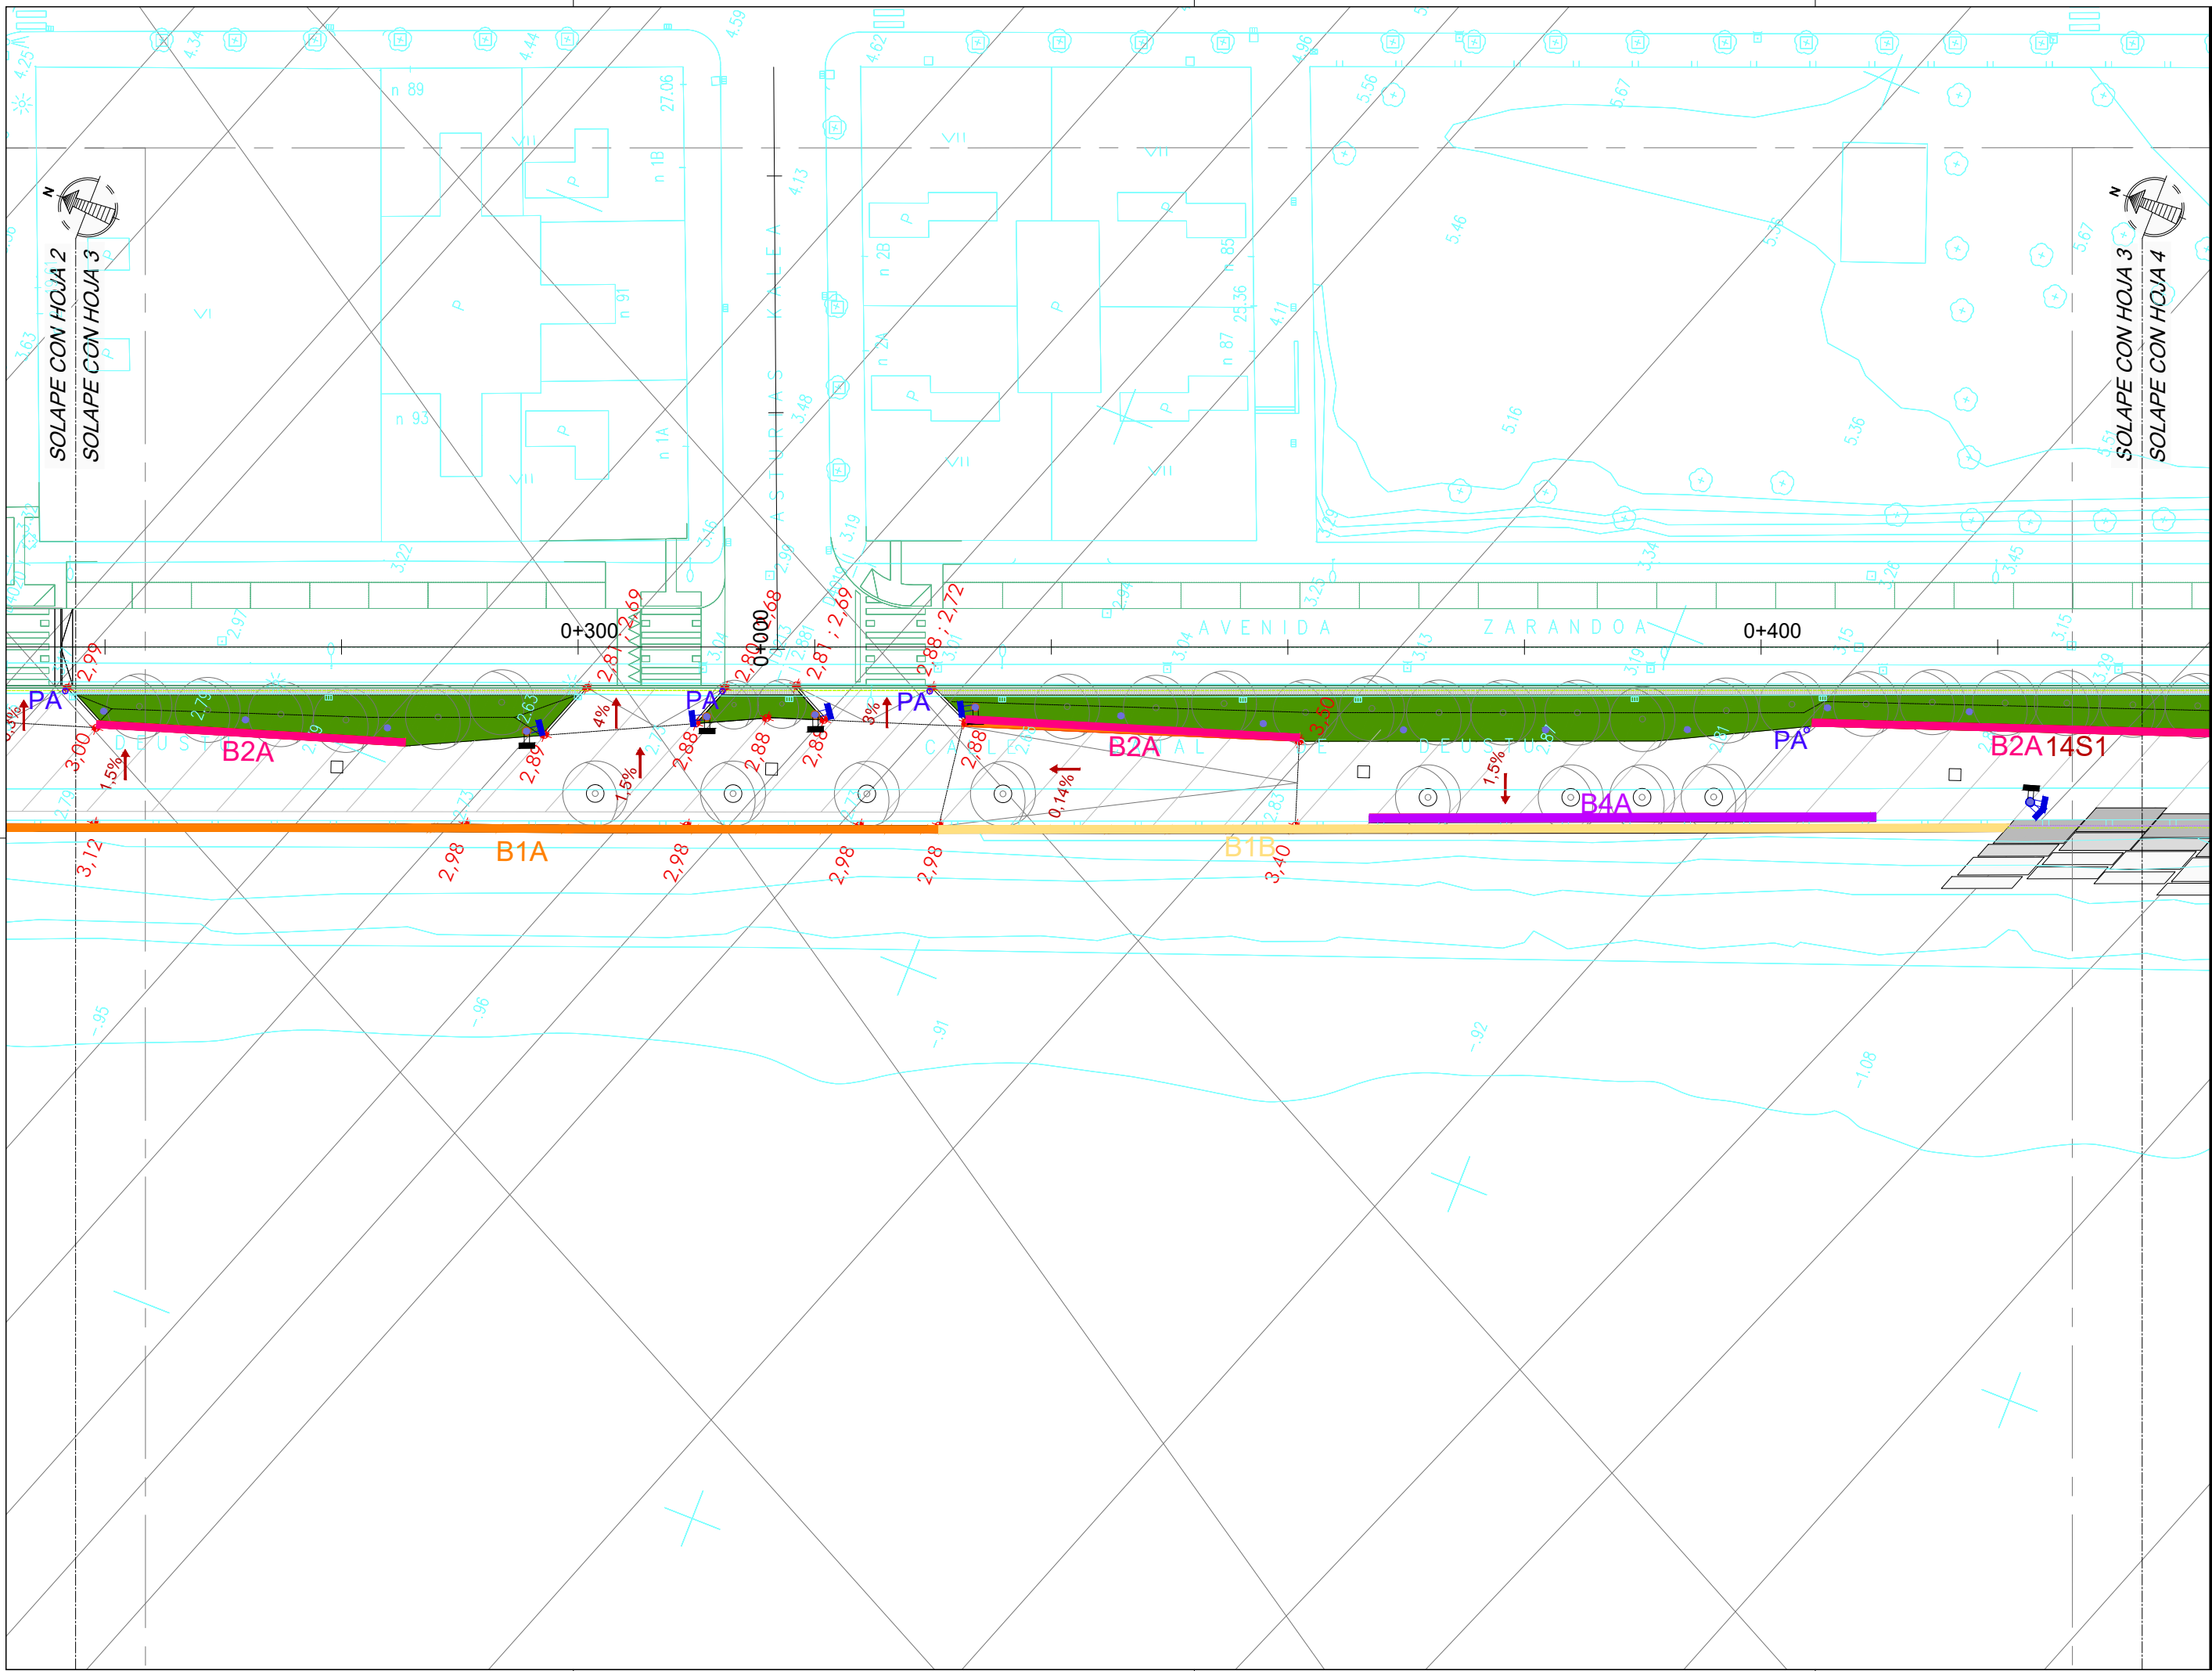



NOTAS:  
 LA PROPIEDAD INTELECTUAL DE ESTE DOCUMENTO ESTÁ PROTEGIDA POR LA LEY.  
 EL USO DE ESTE DOCUMENTO ESTÁ REGULADO POR LOS PLIEGOS DE CONDICIONES DEL PROYECTO. LAS DIMENSIONES SE COMPROBARÁN EN OBRA Y APROBARÁN POR LA D.F. PREVIAMENTE A LA FABRICACIÓN, MONTAJE Y EJECUCIÓN.

PROMOTOR  
 JUNTA DE CONCERTACIÓN DE LA UNIDAD DE EJECUCIÓN UE-1 DE ZORROTZAURRE

PROYECTO  
 12-E-05  
 PROYECTO DE EJECUCIÓN DE LOS ESPACIOS LIBRES DE LA UNIDAD DE EJECUCIÓN UE-1 DE ZORROTZAURRE  
 FASE  
 PROY. DE EJECUCIÓN

PLANO  
 12-E-05


**C\_8.3.1**  
 MOBILIARIO, PROTECCIONES, HUECOS, ELEM. DE SING. PLANTAS  
 ESCALA 4 25


VRS.	DOC.	FECHA
V0	BORRADOR	ENE.2015
V1	INICIAL	JUL.2015
V2	DOC. PARA APROBACIÓN DEFINITIVA	DIC.2016
V3	DOC. APROBACIÓN DEFINITIVA	NOV.2017

09/02/2018  
 COLEGIO OBRAS DE LA VILLA DE PAALUW  
 EUSKAL HERRIKO INGENIARIEN ELKARTEAREN ELKARGO OFIZIALA  
 DELEGACIÓNEAN  
 BIZKAIA  
**VISADO BISATUA**

EQUIPO REDACTOR  
 (Arquitectos)  
 - Jorge Cabrera Bartolomé  
 - Conchita de la Villa Rivière  
 - Marta González Cavia  
 - Inma Jansana Ferrer

COLABORADORES  
 (Arquitectos)  
 - Martín González Cavia  
 - Jesús M. Baranda González  
 - Aitor Blanco Moreno  
 - Daria Cichon  
 - João Paulo de Freitas Faria  
 - Mauro André Ribeiro Cardoso  
 - Carlota Socías Cavros

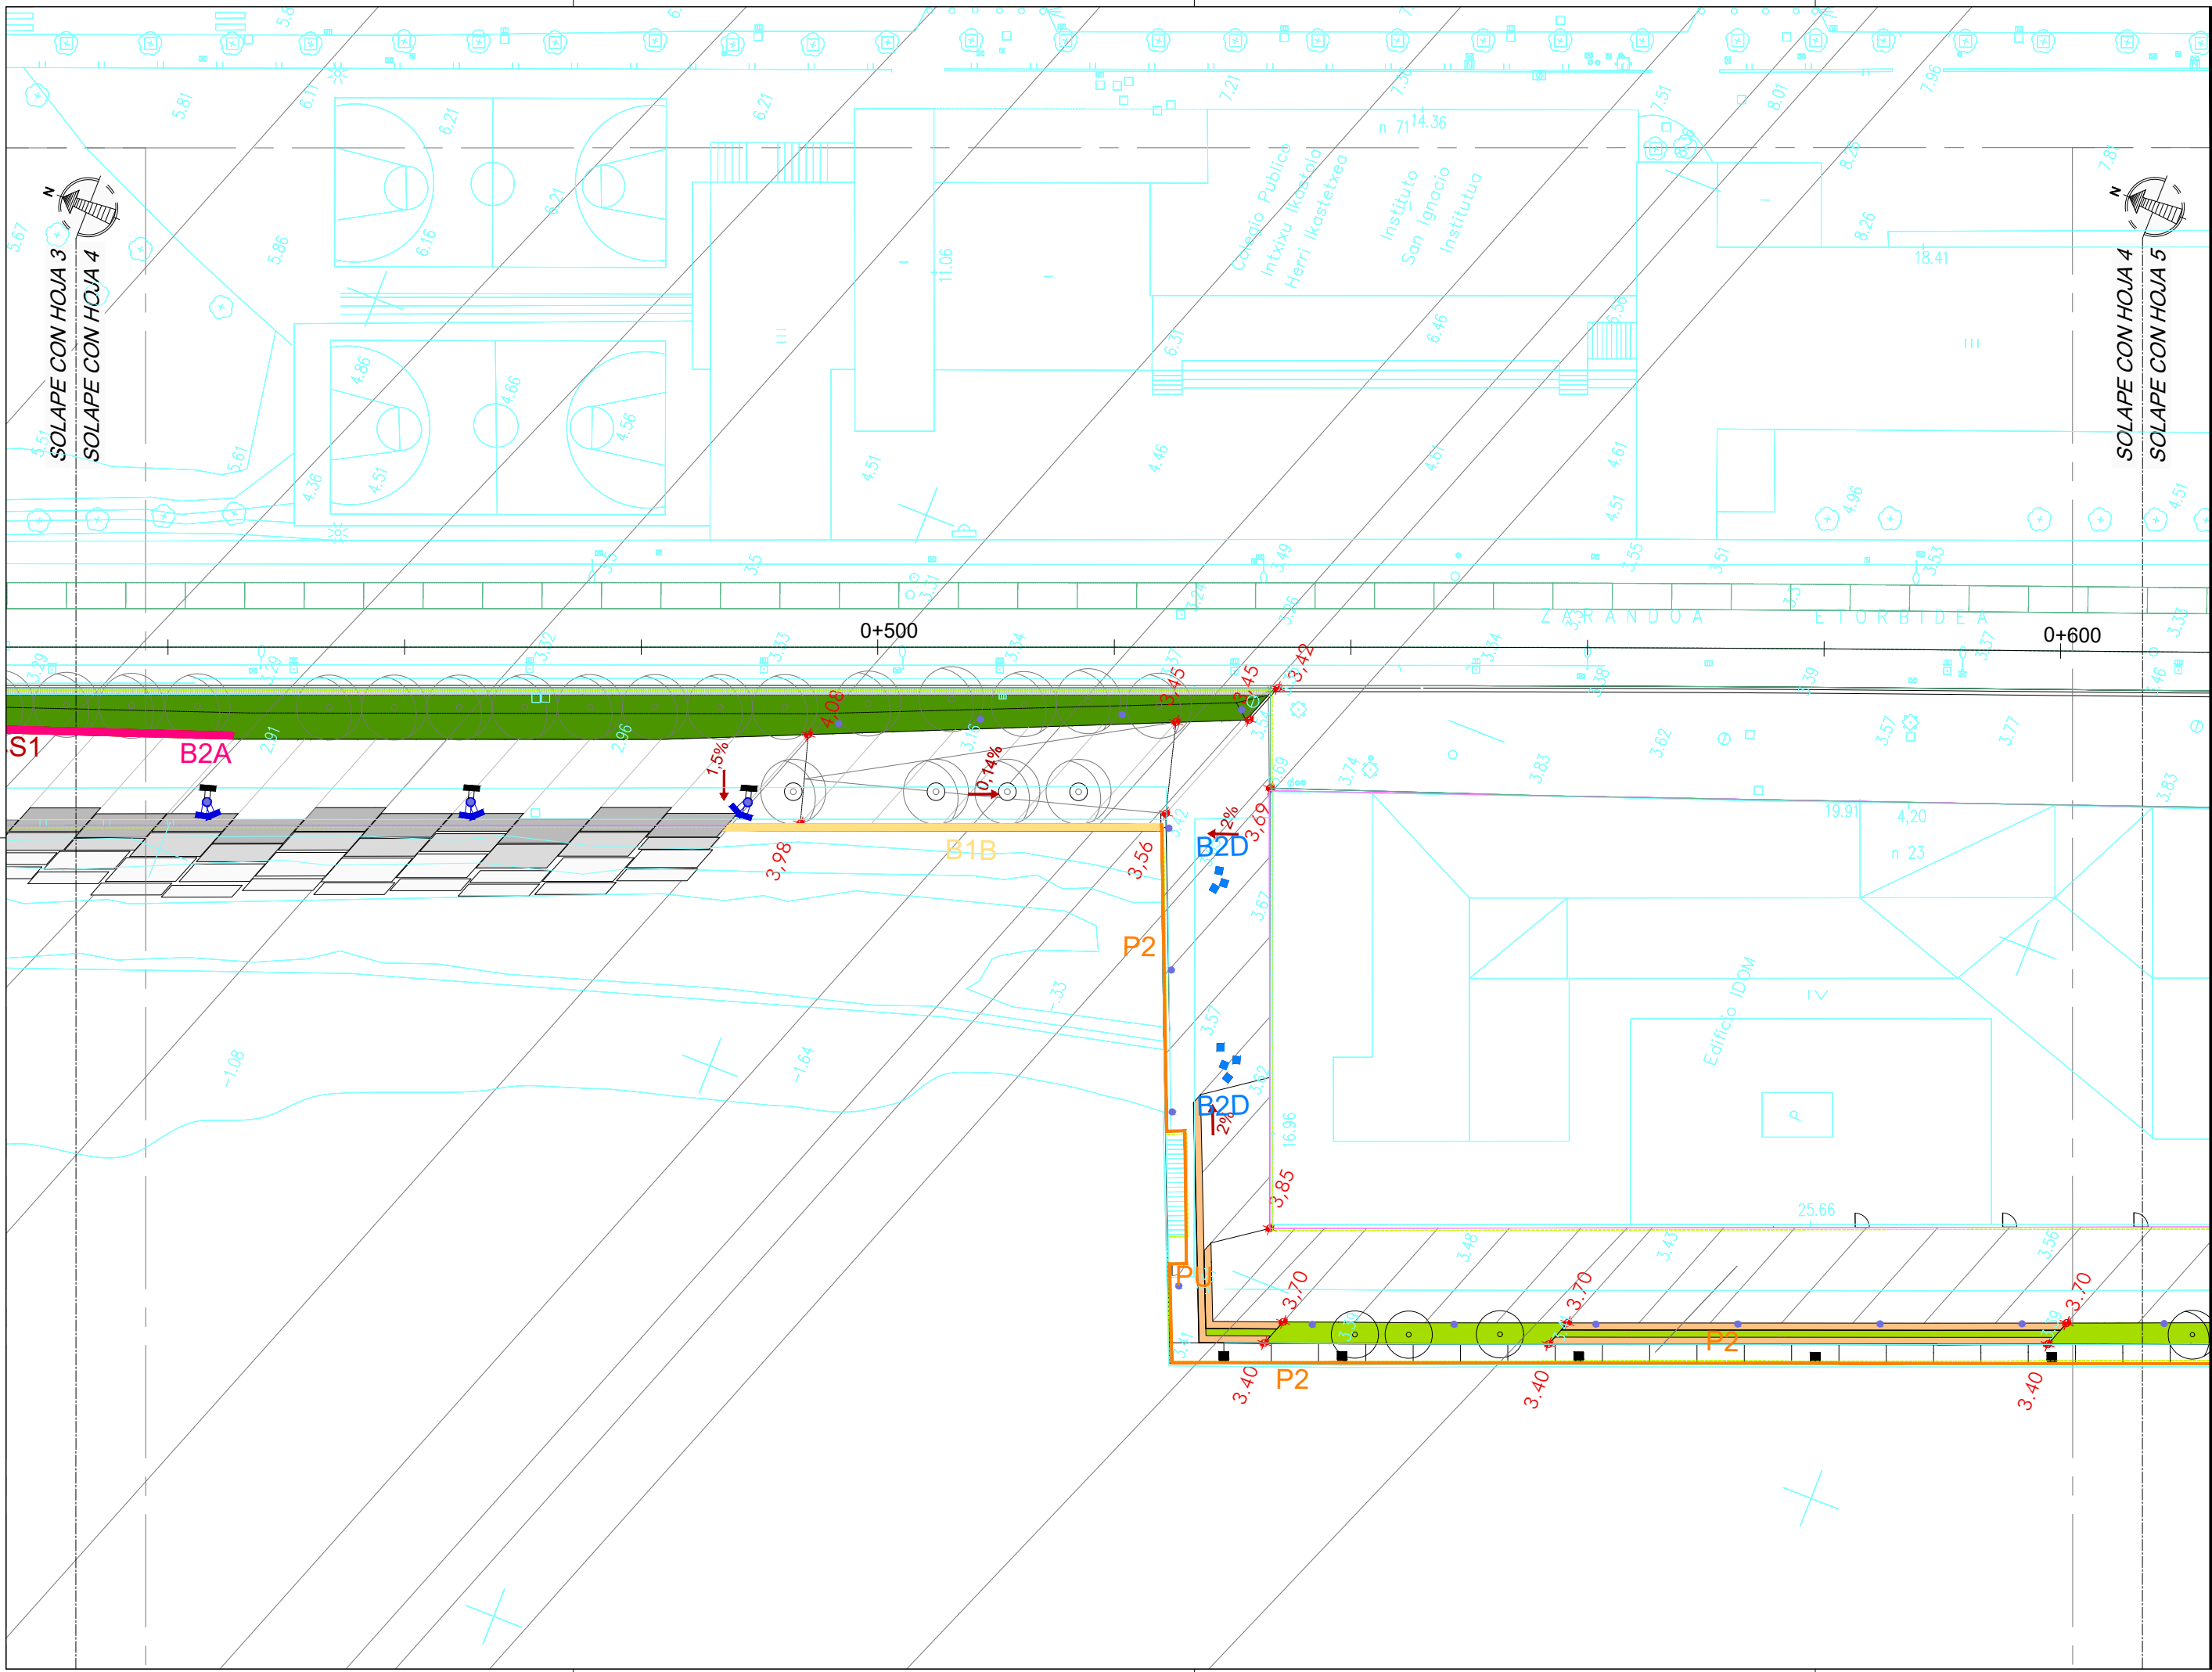

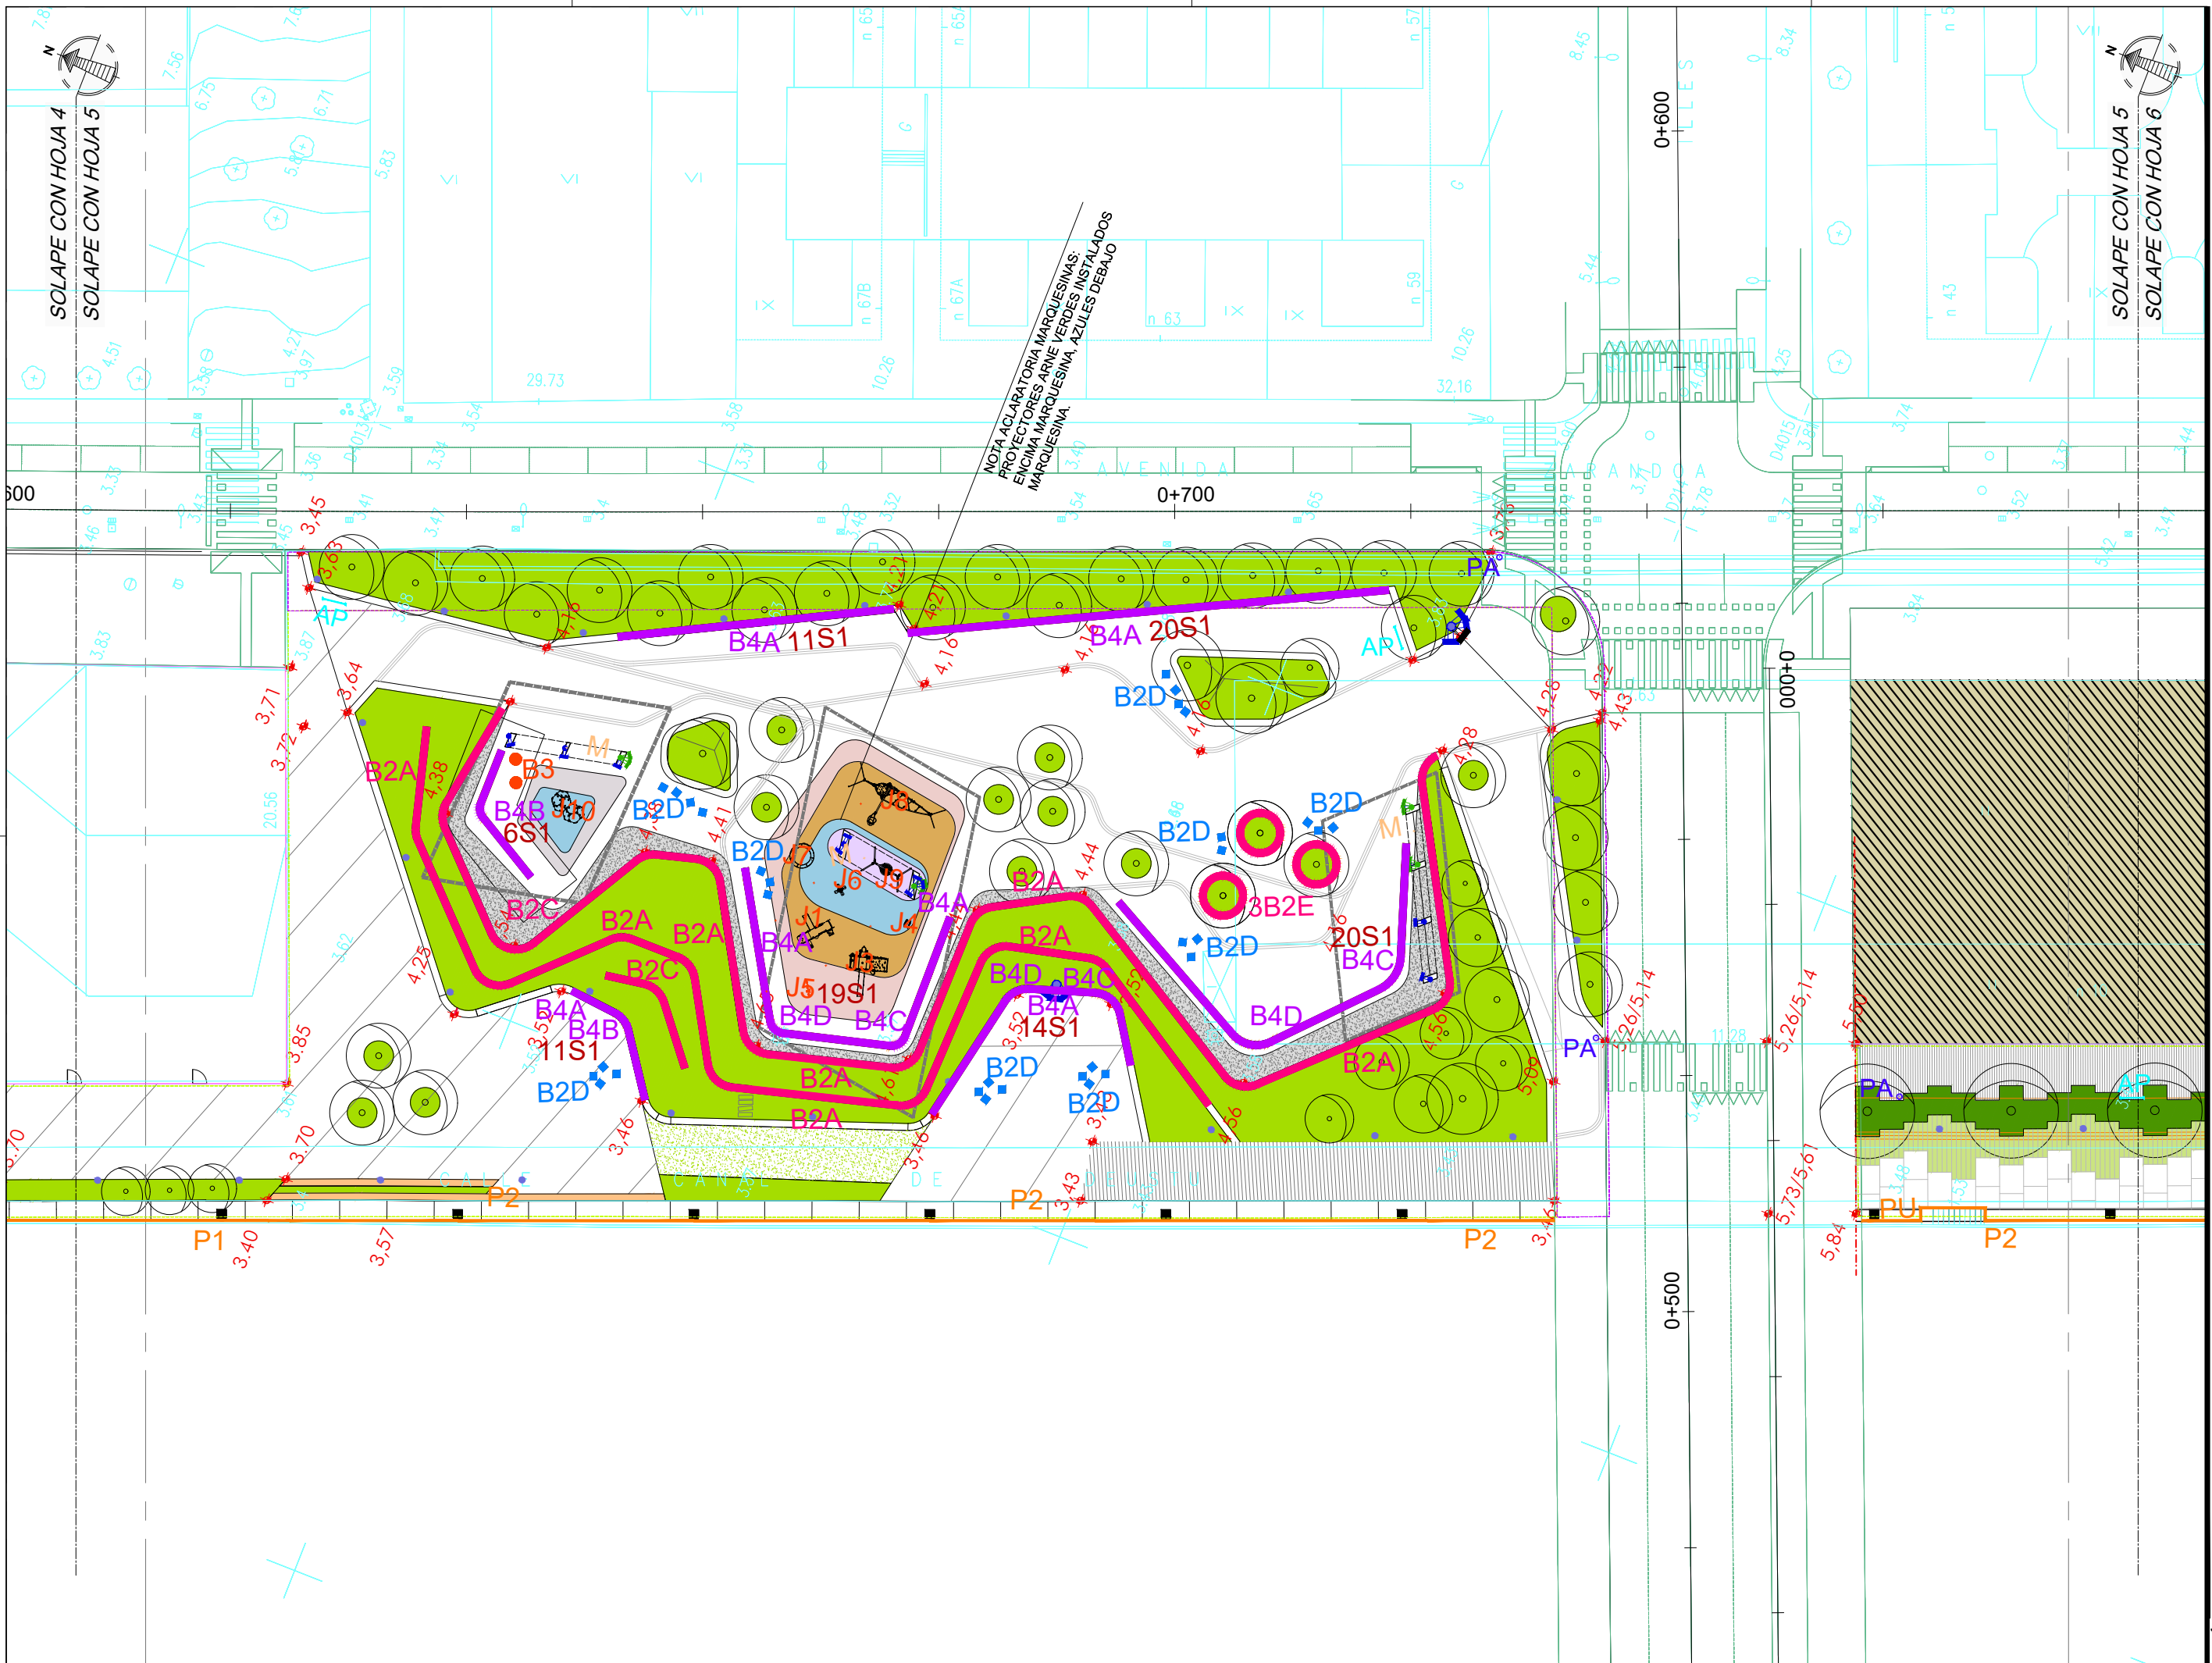

NOTAS:  
 LA PROPIEDAD INTELECTUAL DE ESTE DOCUMENTO ESTÁ PROTEGIDA POR LA LEY.  
 EL USO DE ESTE DOCUMENTO ESTÁ REGULADO POR LOS PLIEGOS DE CONDICIONES DEL PROYECTO. LAS DIMENSIONES SE COMPROBARÁN EN OBRA Y APROBARÁN POR LA D.F. PREVIAMENTE A LA FABRICACIÓN, MONTAJE Y EJECUCIÓN.

PROMOTOR  
 JUNTA DE CONCERTACIÓN DE LA UNIDAD DE EJECUCIÓN UE-1 DE ZORROTZAURRE

PROYECTO  
 12-E-05  
 PROYECTO DE EJECUCIÓN DE LOS ESPACIOS LIBRES DE LA UNIDAD DE EJECUCIÓN UE-1 DE ZORROTZAURRE

FASE  
 PROY. DE EJECUCIÓN

PLANO  
 12-E-05

**C\_8.3.1**  
 MOBILIARIO, PROTECCIONES, HORMIGOS, ELEM. DE SING. PLANTAS

ESCALA 5 25

VRS.	DOC.	FECHA
V0	BORRADOR	ENE.2015
V1	INICIAL	JUL.2015
V2	DOC. PARA APROBACIÓN DEFINITIVA	DIC.2016
V3	DOC. APROBACIÓN DEFINITIVA	NOV.2017

09/02/2018

COLEGIO ORTIZ DE ARTEBASO VASCO-NARRRO  
 EUSKAL HERRIAK EUSKAL GOBIERNUAREN ELKARTEAN ELKARGO OFIZIALA


DELEGACION EN EL TERRITORIO DE EUSKAL HERRIAK  
 DELEGACION EN EL TERRITORIO DE EUSKAL HERRIAK

VISADO BISATUA

EQUIPO REDACTOR  
 (Arquitectos)  
 - Jorge Cabrera Bartolomé  
 - Conchita de la Villa Rivière  
 - Marta González Cavia  
 - Inma Jansana Ferrer

COLABORADORES  
 (Arquitectos)  
 - Martín González Cavia  
 - Jesús M. Baranda González  
 - Aitor Blanco Moreno  
 - Daria Cichon  
 - João Paulo de Freitas Faria  
 - Mauro André Ribeiro Cardoso  
 - Carlota Socías Cavois



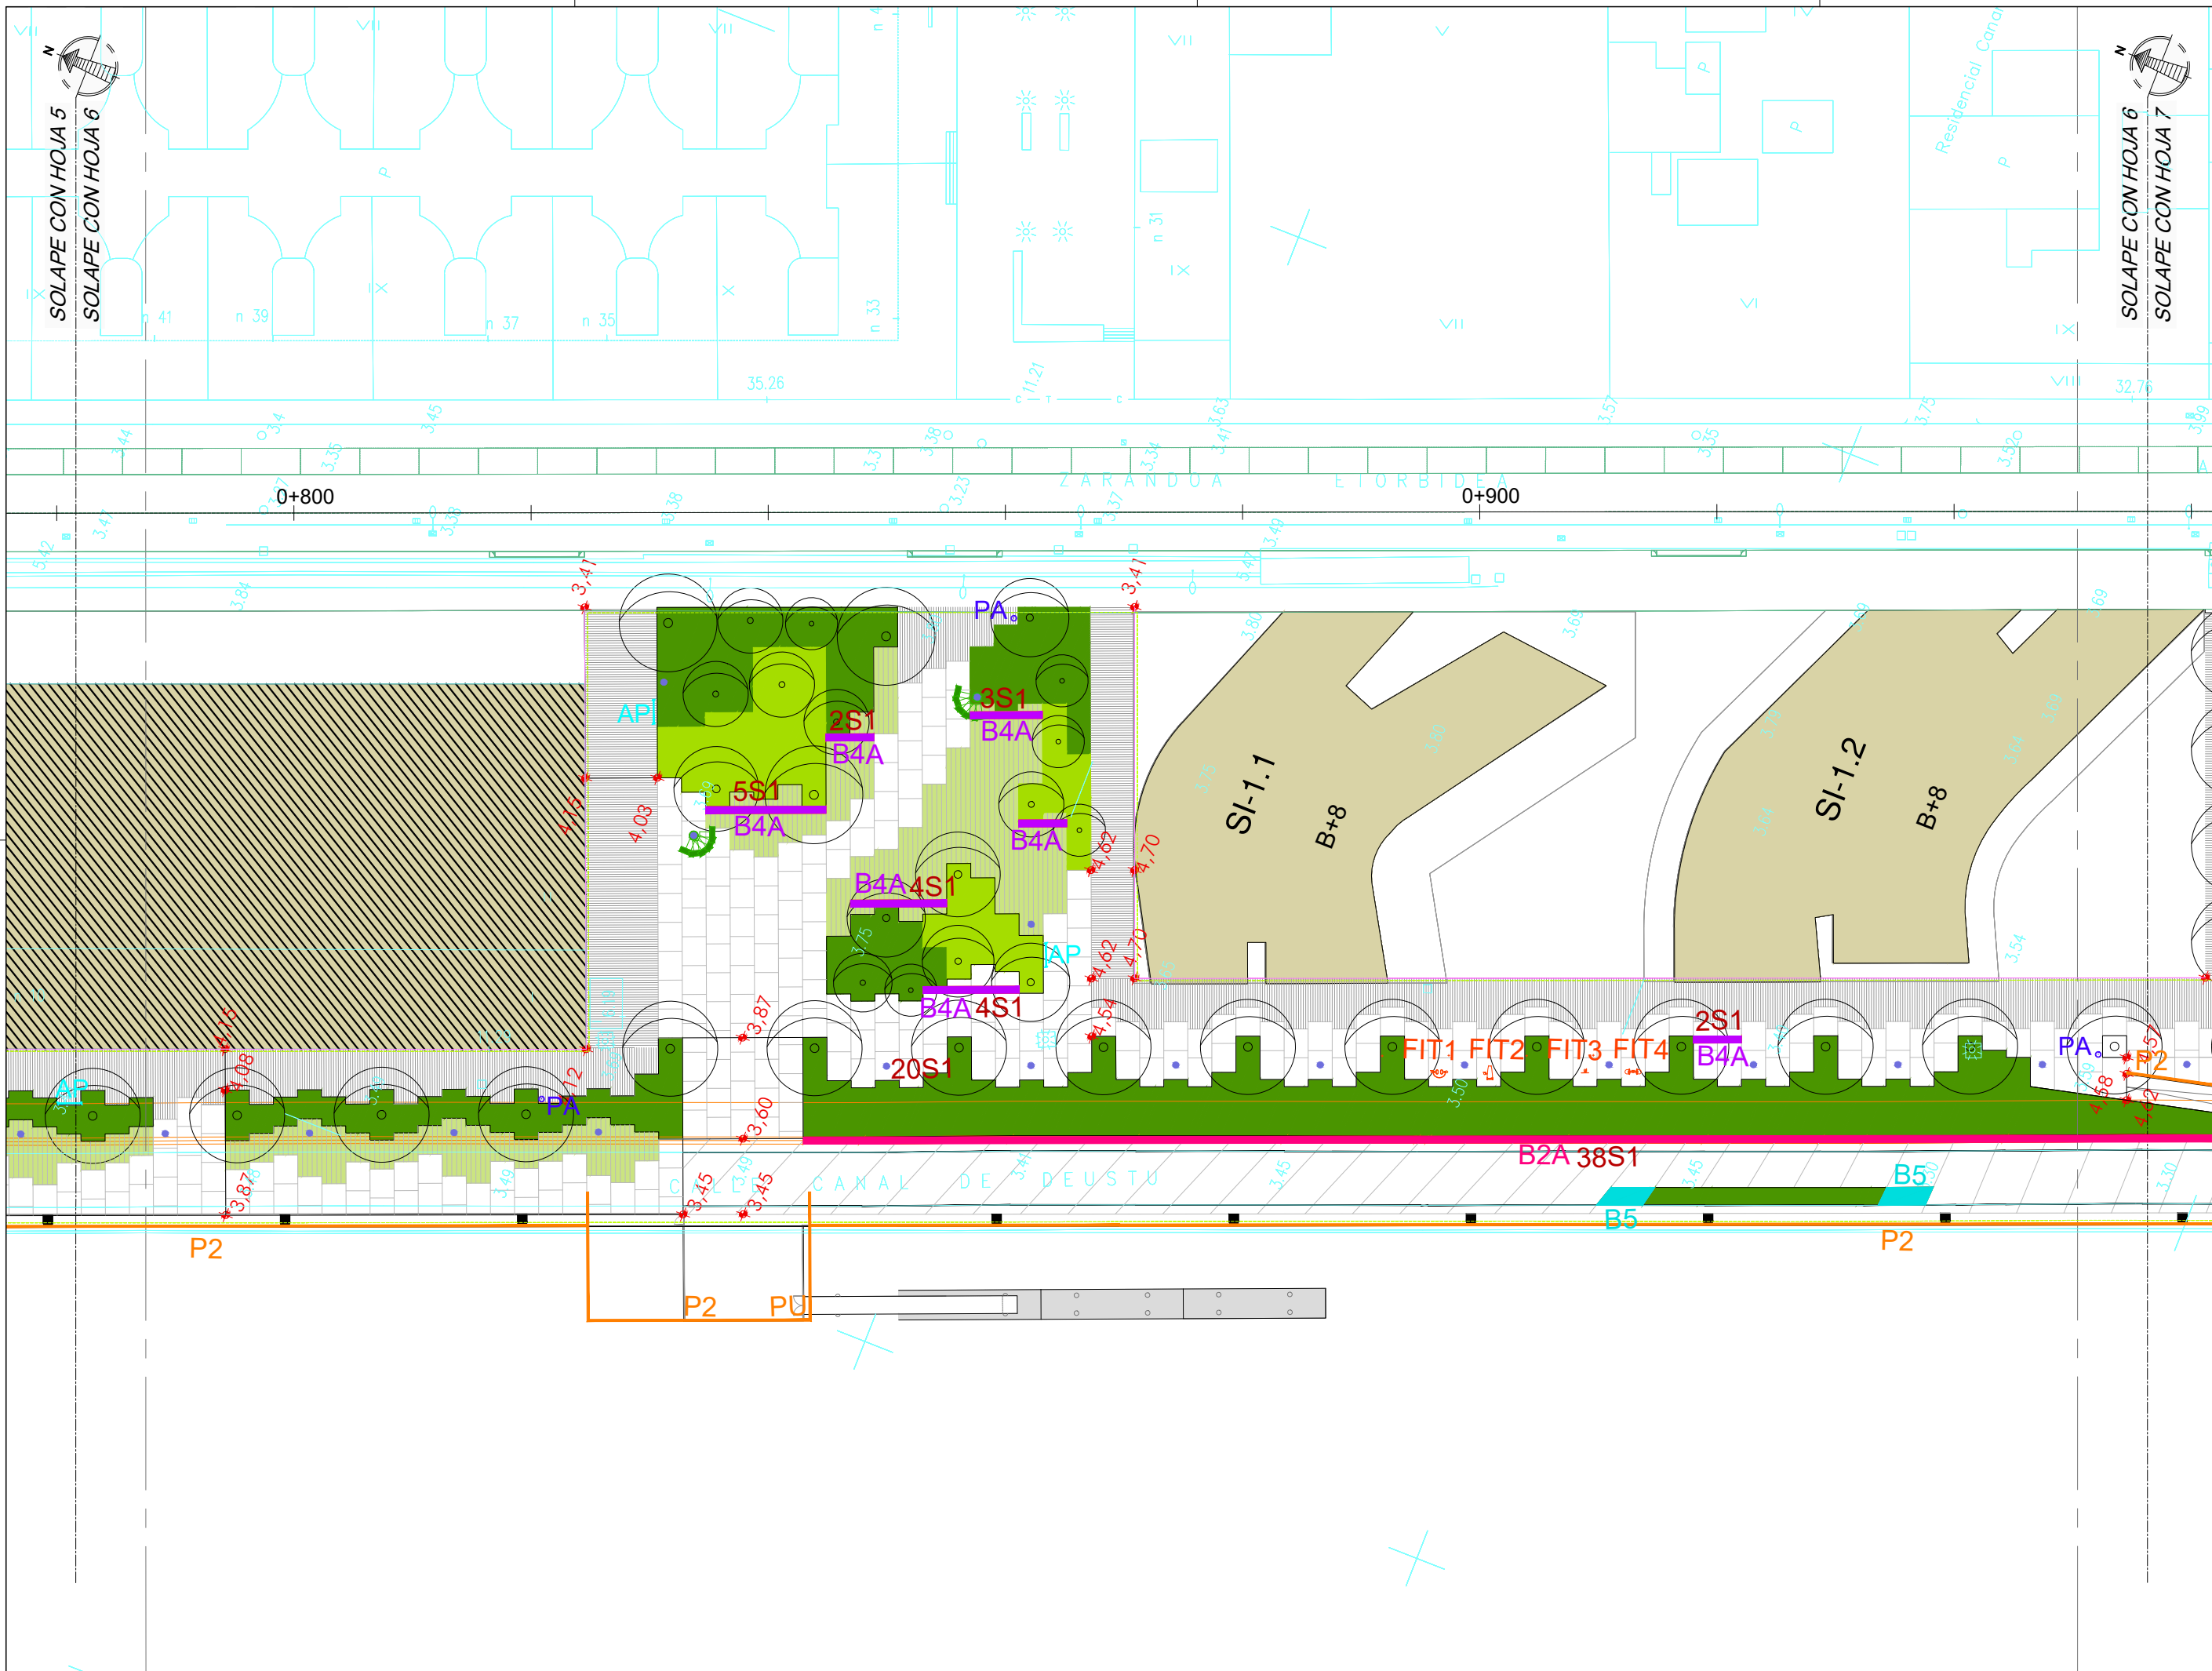

NOTAS:  
 LA PROPIEDAD INTELECTUAL DE ESTE DOCUMENTO ESTÁ PROTEGIDA POR LA LEY.  
 EL USO DE ESTE DOCUMENTO ESTÁ REGULADO POR LOS PLEGOS DE CONDICIONES DEL PROYECTO. LAS DIMENSIONES SE COMPROBARÁN EN OBRA Y APROBARÁN POR LA D.F. PREVIAMENTE A LA FABRICACIÓN, MONTAJE Y EJECUCIÓN.

PROMOTOR  
 JUNTA DE CONCERTACIÓN DE LA UNIDAD DE EJECUCIÓN UE-1 DE ZORROTZAURRE

PROYECTO  
 12-E-05  
 PROYECTO DE EJECUCIÓN DE LOS ESPACIOS LIBRES DE LA UNIDAD DE EJECUCIÓN UE-1 DE ZORROTZAURRE  
 FASE  
 PROY. DE EJECUCIÓN

PLANO  
 12-E-05


**C\_8.3.1**  
 MOBILIARIO, PROTECCIONES, HORMIGOS, ELEM. DE SING. PLANTAS  
 ESCALA 6 25

VRS.	DOC.	FECHA
V0	BORRADOR	ENE.2015
V1	INICIAL	JUL.2015
V2	DOC. PARA APROBACIÓN DEFINITIVA	DIC.2016
V3	DOC. APROBACIÓN DEFINITIVA	NOV.2017

09/02/2018  
 COLEGIO OBRAS DE LA VILLA DE LA VILLA DE PAUW  
 EUSKAL HERRIETAN EN EL KORTEN ELKARGO OFIZIALA  
 DELEGACION EN LA VILLA DE PAUW  
 BIZKAIA ORDINAZA  
**VISADO BISATUA**

EQUIPO REDACTOR  
 (Arquitectos)  
 - Jorge Cabrera Bartolomé  
 - Conchita de la Villa Riviere  
 - Marta González Cavia  
 - Inma Jansana Ferrer

COLABORADORES  
 (Arquitectos)  
 - Martín González Cavia  
 - Jesús M. Baranda González  
 - Aitor Blanco Moreno  
 - Daria Cichon  
 - João Paulo de Freitas Faria  
 - Mauro André Ribeiro Cardoso  
 - Carlota Socías Cavrois

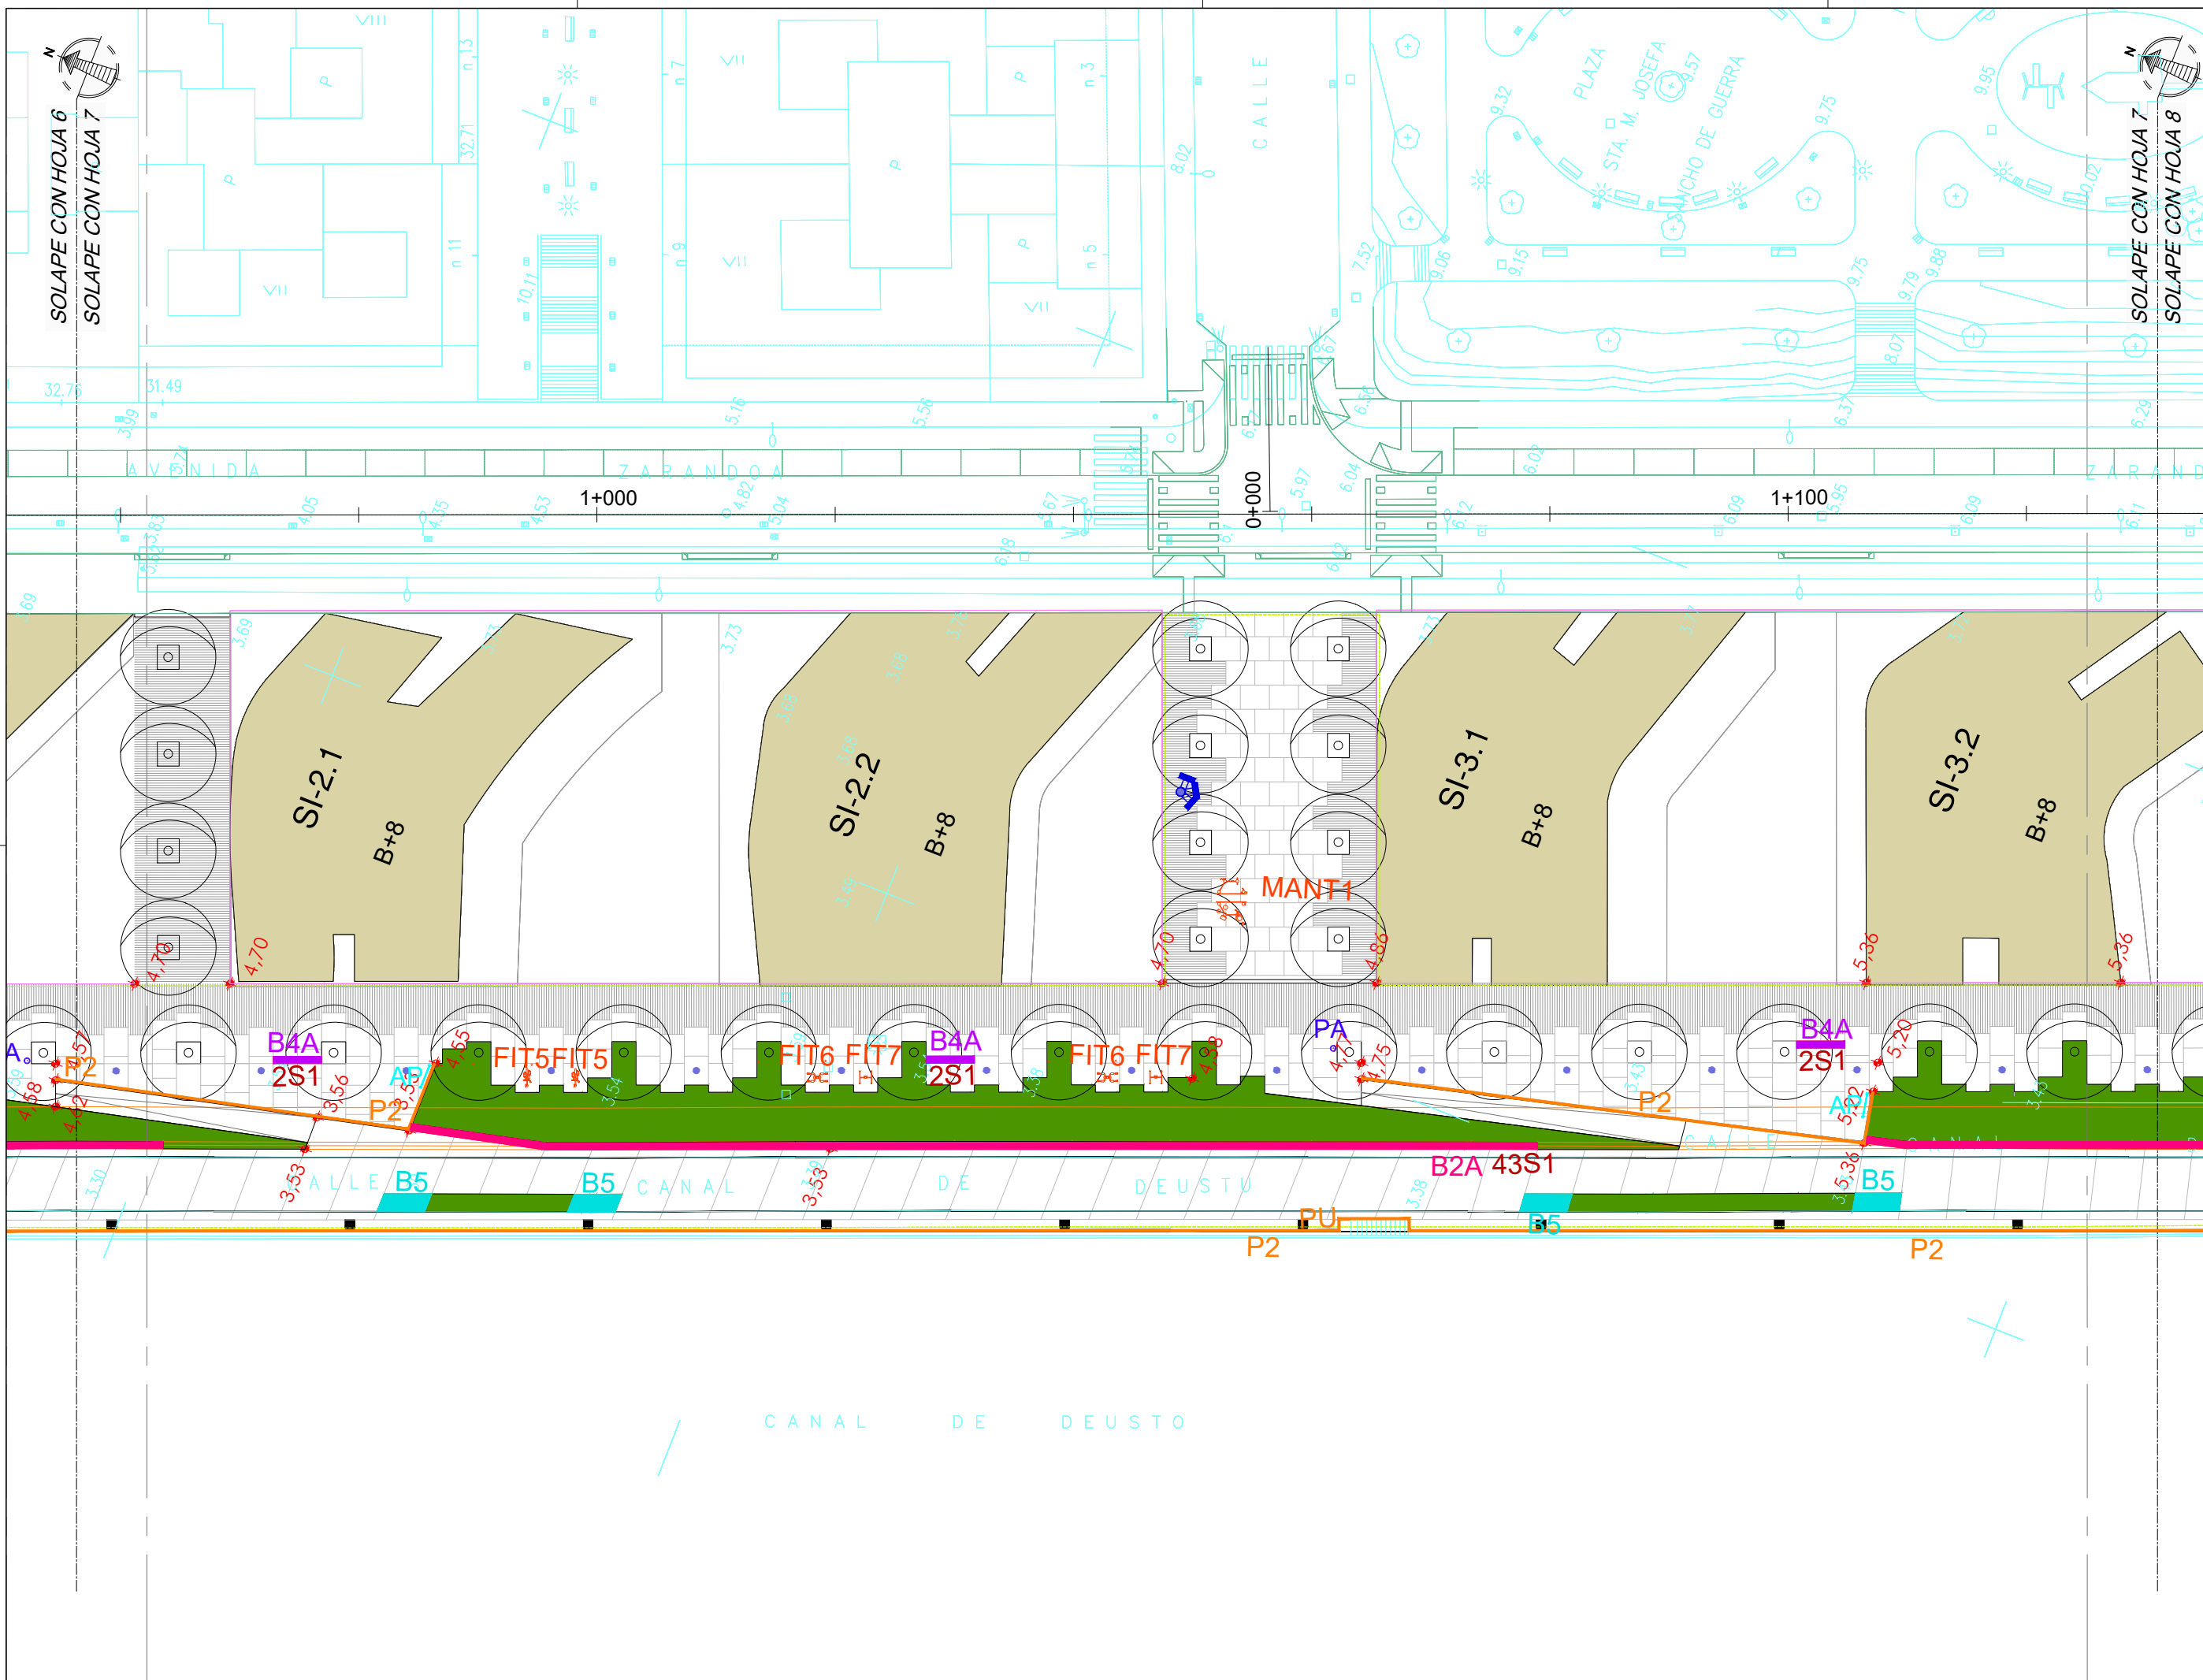

NOTAS:  
 LA PROPIEDAD INTELECTUAL DE ESTE DOCUMENTO ESTÁ PROTEGIDA POR LA LEY.  
 EL USO DE ESTE DOCUMENTO ESTÁ REGULADO POR LOS PLEGOS DE CONDICIONES DEL PROYECTO. LAS DIMENSIONES SE COMPROBARÁN EN OBRA Y APROBARÁN POR LA D.F. PREVIAMENTE A LA FABRICACIÓN, MONTAJE Y EJECUCIÓN.

PROMOTOR  
 JUNTA DE CONCERTACIÓN DE LA UNIDAD DE EJECUCIÓN UE-1 DE ZORROTZAURRE

PROYECTO  
 12-E-05  
 PROYECTO DE EJECUCIÓN DE LOS ESPACIOS LIBRES DE LA UNIDAD DE EJECUCIÓN UE-1 DE ZORROTZAURRE  
 FASE  
 PROY. DE EJECUCIÓN

PLANO  
 12-E-05

**C\_8.3.1**  
 MOBILIARIO, PROTECCIONES, HORMIGOS, ELEM. DE SING. PLANTAS  
 ESCALA 7 25

VR.	DOC.	FECHA
V0	BORRADOR	ENE.2015
V1	INICIAL	JUL.2015
V2	DOC. PARA APROBACIÓN DEFINITIVA	DIC.2016
V3	DOC. APROBACIÓN DEFINITIVA	NOV.2017

1/50

09/02/2018


COLEGIO OBRAS DE ARQUITECTOS VASCO-NARRIO  
 EUSKAL HERRIKO ARQUITECTOEN ELKARGO OFIZIALA  
 DELEGACIONEAN BILBAO  
 BIZKAINO ORD. 12/2012

**VISADO BISATUA**

EQUIPO REDACTOR (Arquitectos)  
 - Jorge Cabrera Bartolomé  
 - Conchita de la Villa Rivière  
 - Marta González Cavia  
 - Inma Jansana Ferrer

COLABORADORES (Arquitectos)  
 - Martín González Cavia  
 - Jesús M. Baranda González  
 - Aitor Blanco Moreno  
 - Daria Cichon  
 - João Paulo de Freitas Faria  
 - Mauro André Ribeiro Cardoso  
 - Carlota Socías Cavrois



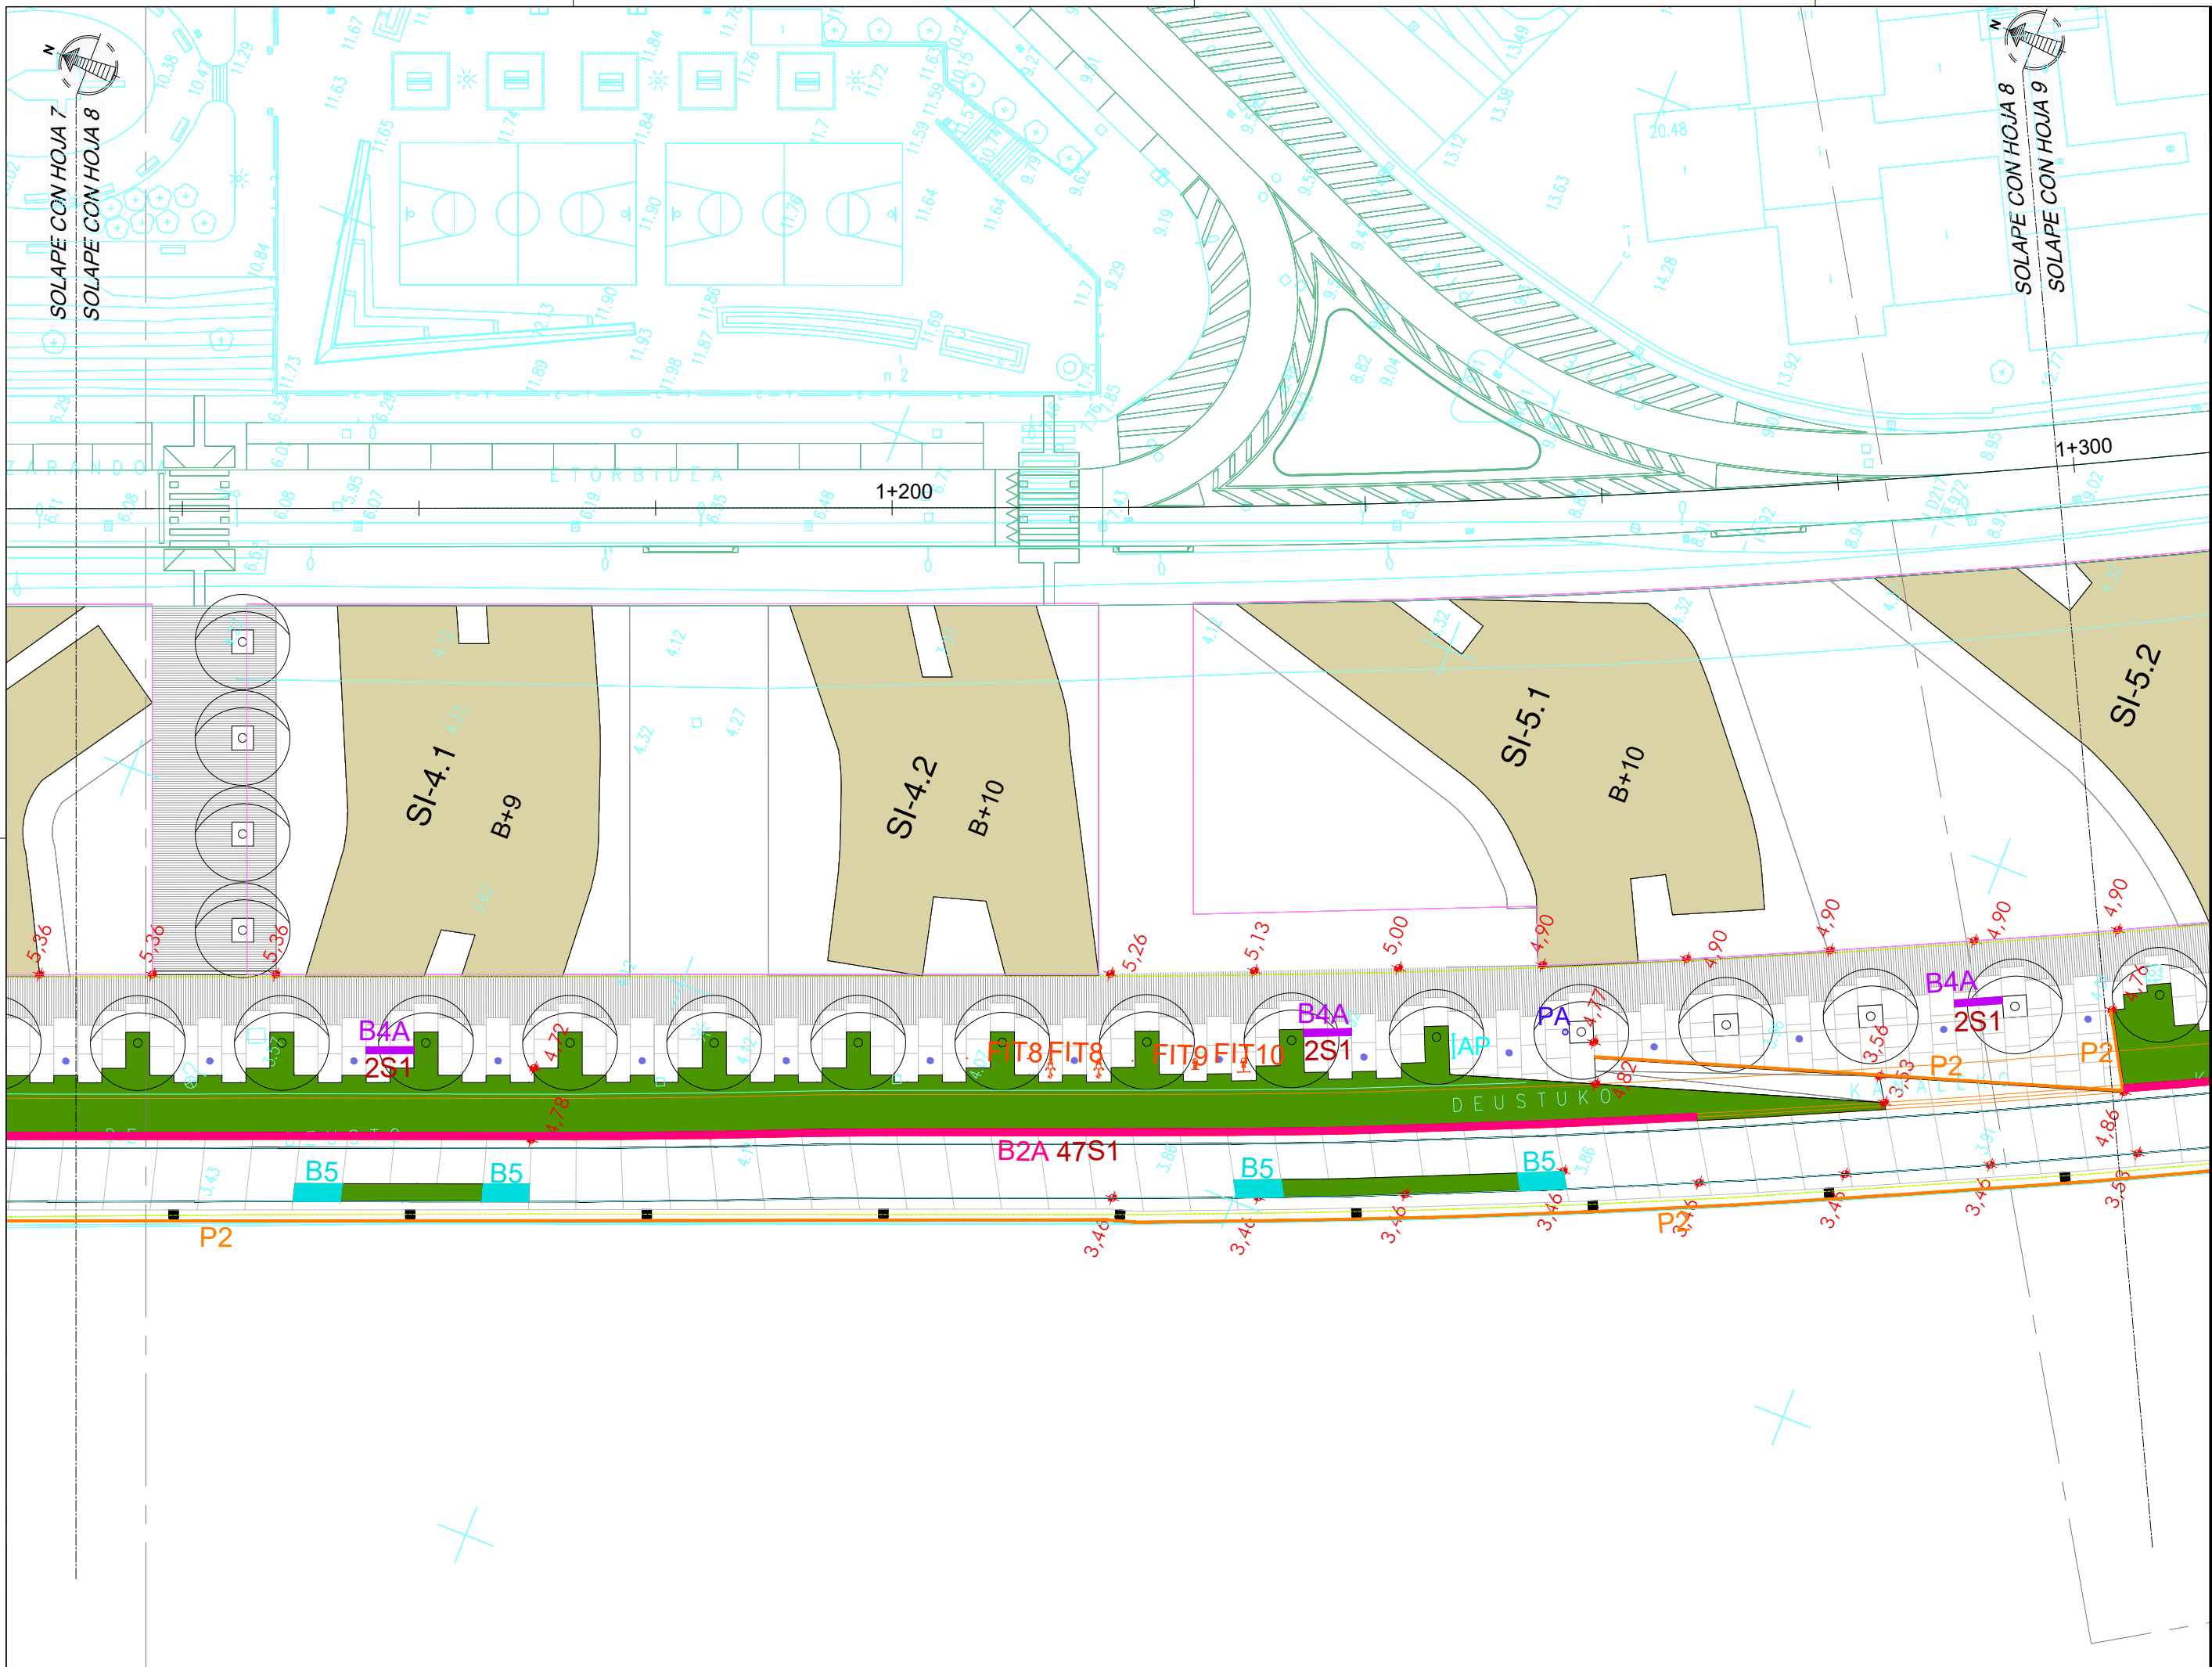

NOTAS:  
 LA PROPIEDAD INTELECTUAL DE ESTE DOCUMENTO ESTÁ PROTEGIDA POR LA LEY.  
 EL USO DE ESTE DOCUMENTO ESTÁ REGULADO POR LOS PLEGOS DE CONDICIONES DEL PROYECTO. LAS DIMENSIONES SE COMPROBARÁN EN OBRA Y APROBARÁN POR LA D.F. PREVIAMENTE A LA FABRICACIÓN, MONTAJE Y EJECUCIÓN.

PROMOTOR  
 JUNTA DE CONCERTACIÓN DE LA UNIDAD DE EJECUCIÓN UE-1 DE ZORROTZAURRE

PROYECTO  
 12-E-05  
 PROYECTO DE EJECUCIÓN DE LOS ESPACIOS LIBRES DE LA UNIDAD DE EJECUCIÓN UE-1 DE ZORROTZAURRE  
 FASE  
 PROY. DE EJECUCIÓN

PLANO  
 12-E-05


**C\_8.3.1**  
 MOBILIARIO, PROTECCIONES, HORMIGOS, ELEM. DE SING. PLANTAS  
 ESCALA 8 25

VR.	DOC.	FECHA
V0	BORRADOR	ENE.2015
V1	INICIAL	JUL.2015
V2	DOC. PARA APROBACIÓN DEFINITIVA	DIC.2016
V3	DOC. APROBACIÓN DEFINITIVA	NOV.2017

09/02/2018  
 COLEGIO OBRAS DE LOS HERMANOS VASCO-NARRIO  
 EUSKAL HERRIAN EN EL SEKTOR EN EL CARGO OFIZIALA  
 DELEGACION EN EL SEKTOR EN EL CARGO OFIZIALA  
 BIZKAINO ORDINAZIA  
**VISADO BISATUA**

EQUIPO REDACTOR  
 (Arquitectos)  
 - Jorge Cabrera Bartolomé  
 - Conchita de la Villa Rivière  
 - Marta González Cavia  
 - Inma Jansana Ferrer

COLABORADORES  
 (Arquitectos)  
 - Martín González Cavia  
 - Jesús M. Baranda González  
 - Aitor Blanco Moreno  
 - Daria Cichon  
 - João Paulo de Freitas Faria  
 - Mauro André Ribeiro Cardoso  
 - Carlota Socías Cavrois

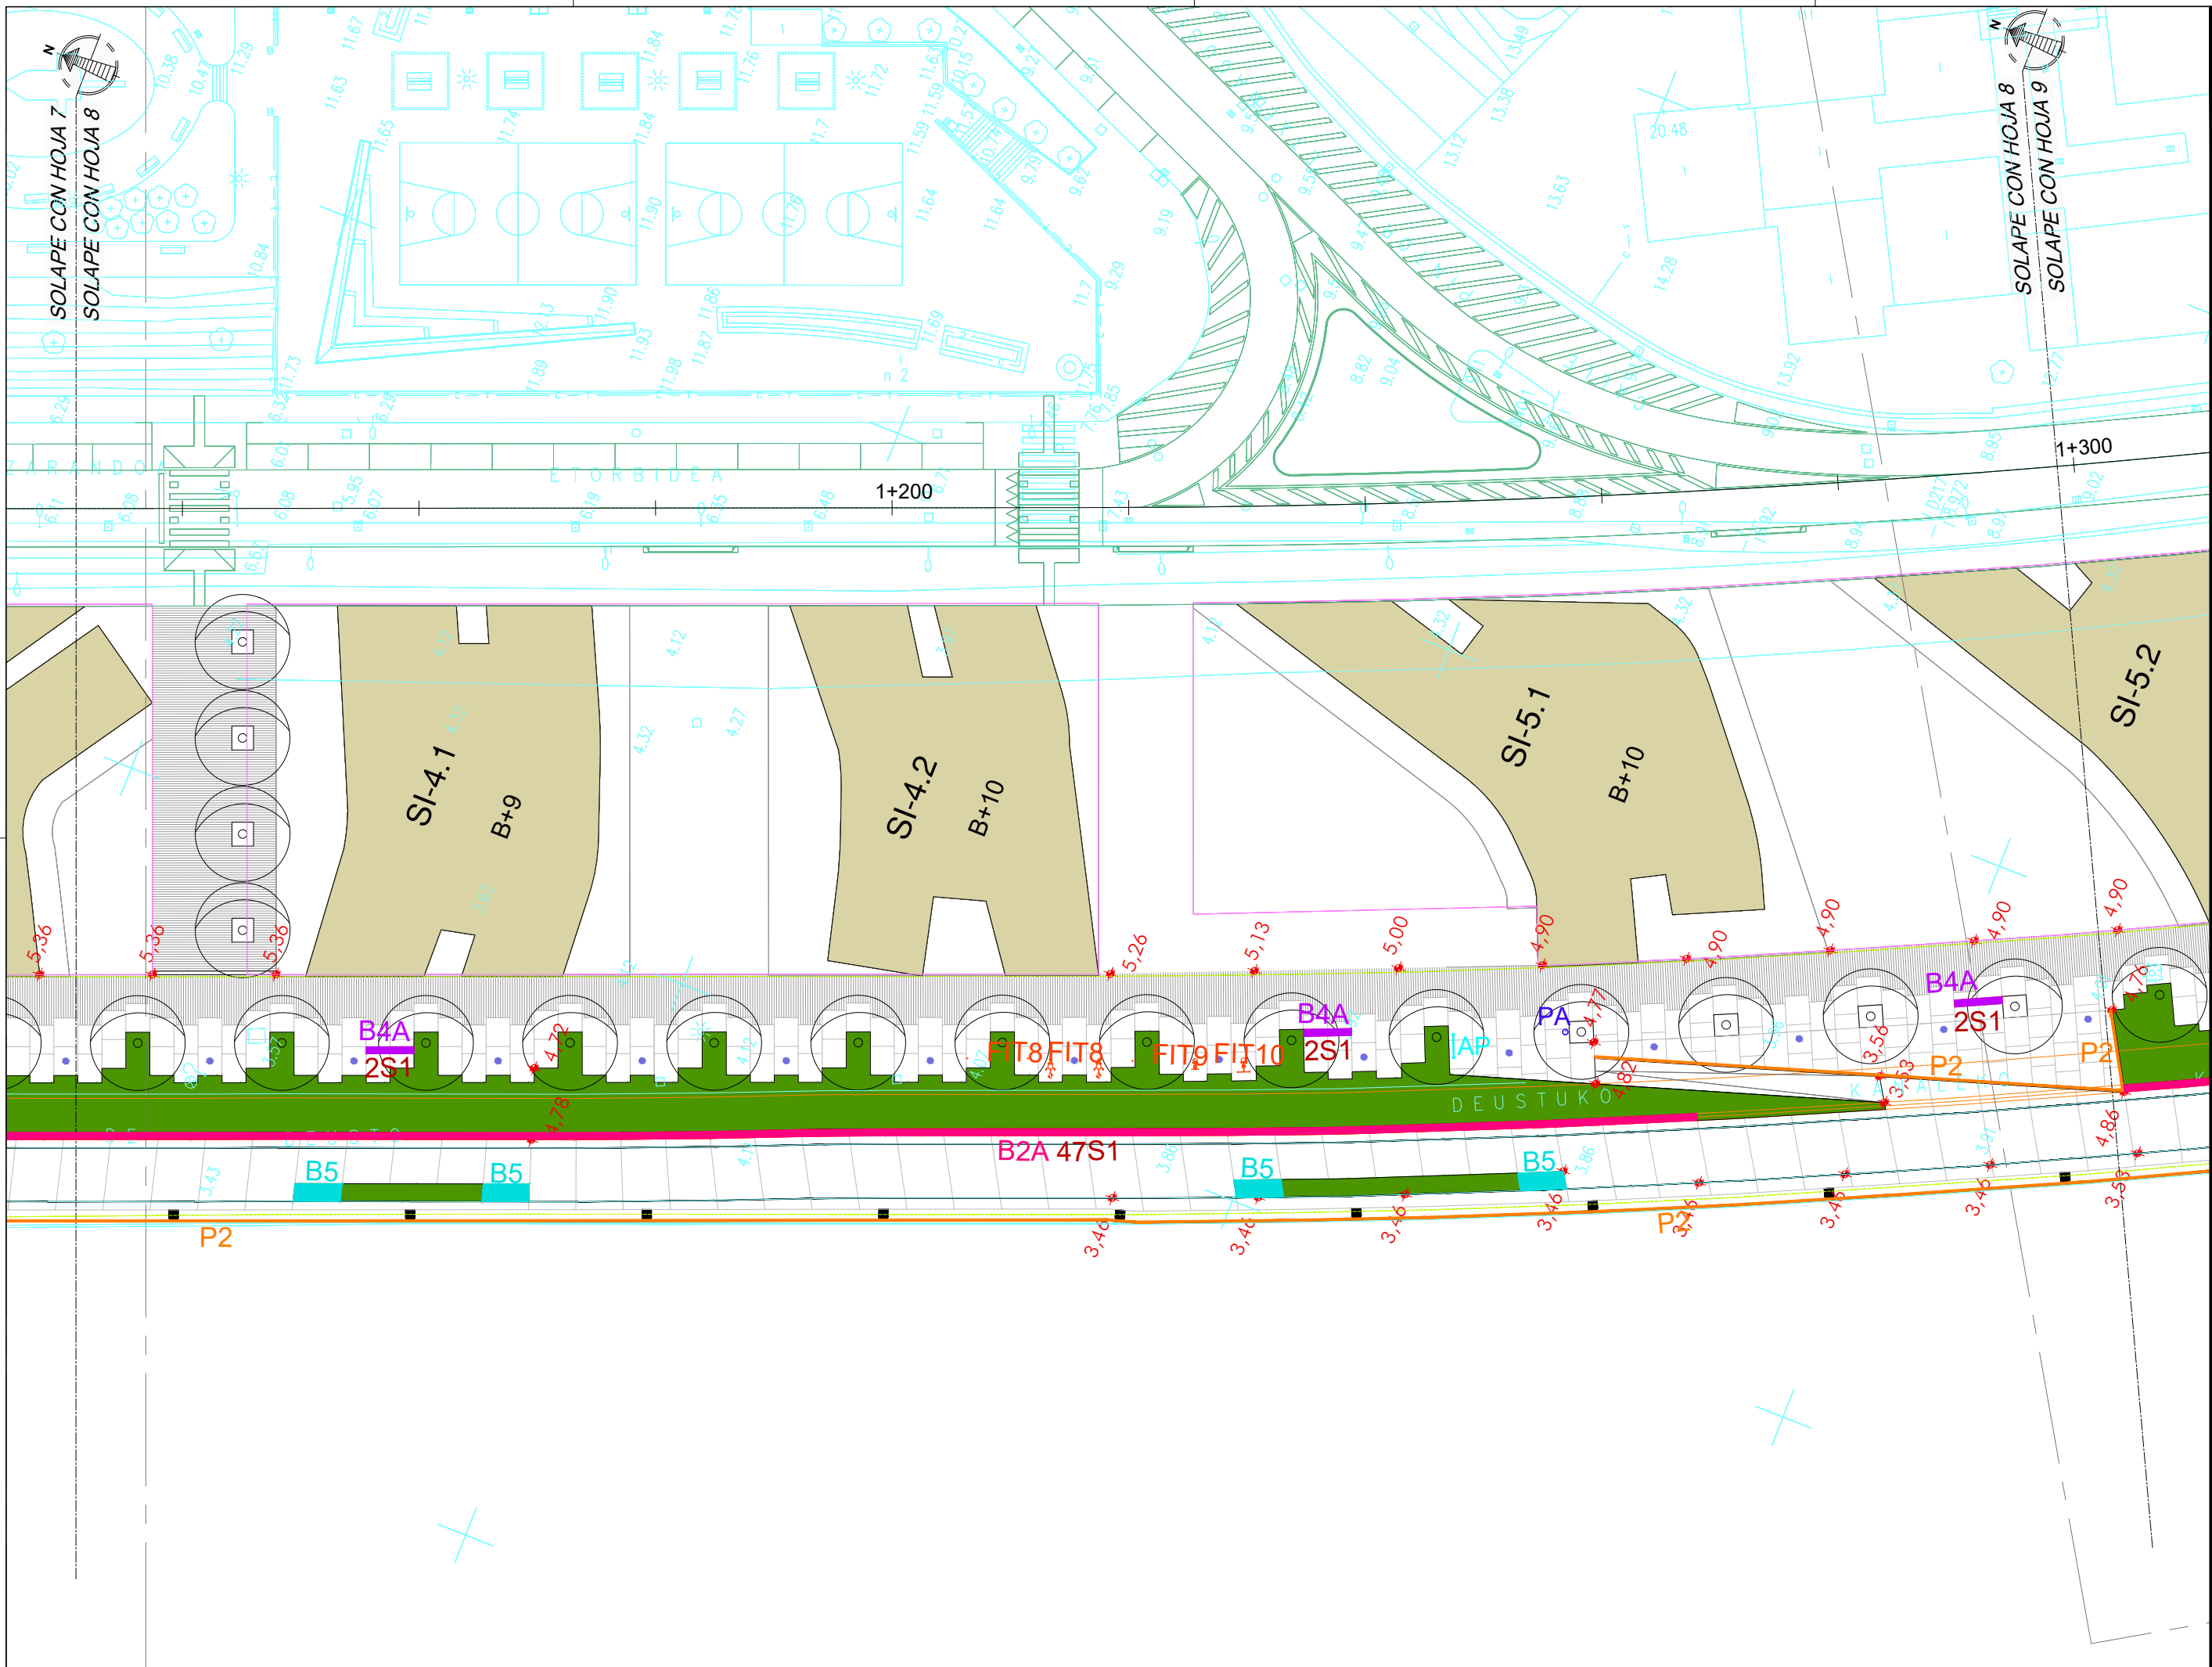

NOTAS:  
 LA PROPIEDAD INTELECTUAL DE ESTE DOCUMENTO ESTÁ PROTEGIDA POR LA LEY.  
 EL USO DE ESTE DOCUMENTO ESTÁ REGULADO POR LOS PLEGOS DE CONDICIONES DEL PROYECTO. LAS DIMENSIONES SE COMPROBARÁN EN OBRA Y APROBARÁN POR LA D.F. PREVIAMENTE A LA FABRICACIÓN, MONTAJE Y EJECUCIÓN.

PROMOTOR  
 JUNTA DE CONCERTACIÓN DE LA UNIDAD DE EJECUCIÓN UE-1 DE ZORROTZAURRE

PROYECTO  
 12-E-05  
 PROYECTO DE EJECUCIÓN DE LOS ESPACIOS LIBRES DE LA UNIDAD DE EJECUCIÓN UE-1 DE ZORROTZAURRE  
 FASE  
 PROY. DE EJECUCIÓN

PLANO  
 12-E-05

**C\_8.3.1**  
 MOBILIARIO, PROTECCIONES, HORMIGÓN, ELEM. DE SING. PLANTAS  
 ESCALA 9 25


VR.	DOC.	FECHA
V0	BORRADOR	ENE.2015
V1	INICIAL	JUL.2015
V2	DOC. PARA APROBACIÓN DEFINITIVA	DIC.2016
V3	DOC. APROBACIÓN DEFINITIVA	NOV.2017

09/02/2018  
 COLEGIO OBRAS DE LOS HERMANOS VASCO-NARRIO  
 EUSKAL HERRIAN EN EL KORTUEN ELKARGO OFIZIALA  
 DELEGACION EN EL BARRIO DE BIZKANO ORDENAZA  
**VISADO BISATUA**

EQUIPO REDACTOR  
 (Arquitectos)  
 - Jorge Cabrera Bartolomé  
 - Conchita de la Villa Rivière  
 - Marta González Cavia  
 - Inma Jansana Ferrer

COLABORADORES  
 (Arquitectos)  
 - Martín González Cavia  
 - Jesús M. Baranda González  
 - Aitor Blanco Moreno  
 - Daria Cichon  
 - João Paulo de Freitas Faria  
 - Mauro André Ribeiro Cardoso  
 - Carlota Socías Cavrois



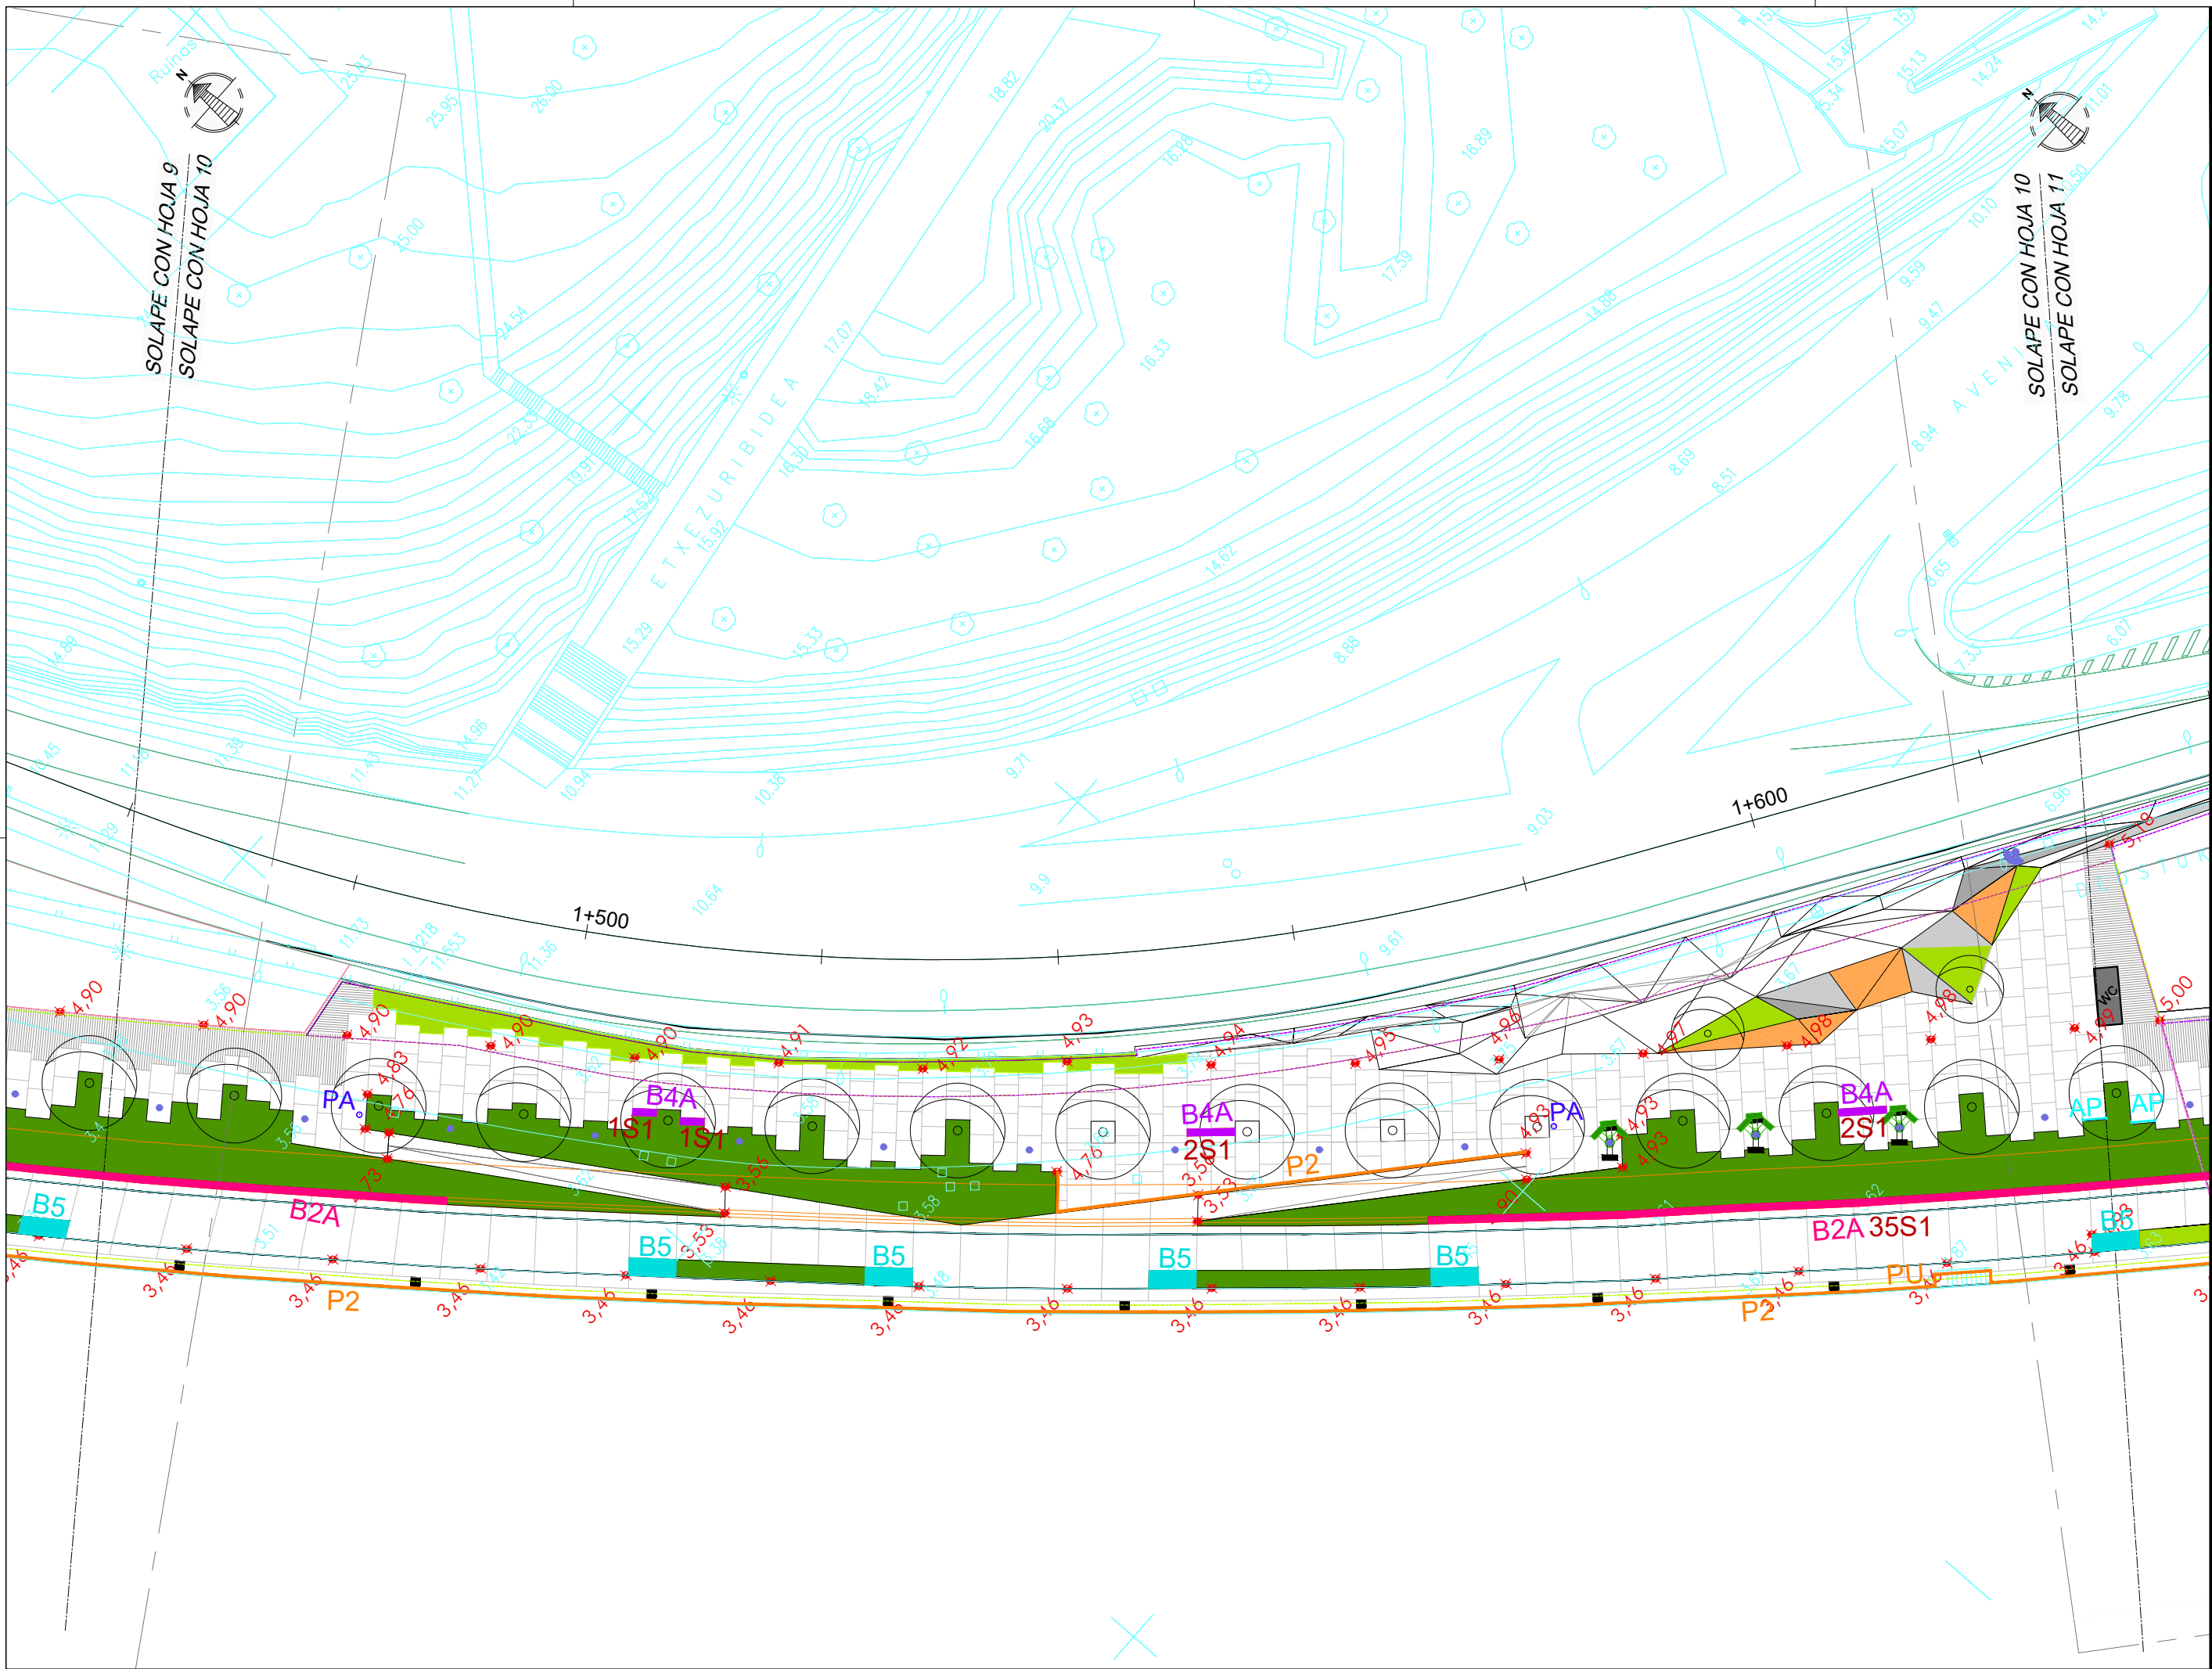

NOTAS:  
 LA PROPIEDAD INTELECTUAL DE ESTE DOCUMENTO ESTÁ PROTEGIDA POR LA LEY.  
 EL USO DE ESTE DOCUMENTO ESTÁ REGULADO POR LOS PLIEGOS DE CONDICIONES DEL PROYECTO. LAS DIMENSIONES SE COMPROBARÁN EN OBRA Y APROBARÁN POR LA D.F. PREVIAMENTE A LA FABRICACIÓN, MONTAJE Y EJECUCIÓN.

PROMOTOR  
 JUNTA DE CONCERTACIÓN DE LA UNIDAD DE EJECUCIÓN UE-1 DE ZORROTZAURRE

PROYECTO  
 12-E-05  
 PROYECTO DE EJECUCIÓN DE LOS ESPACIOS LIBRES DE LA UNIDAD DE EJECUCIÓN UE-1 DE ZORROTZAURRE  
 FASE  
 PROY. DE EJECUCIÓN

PLANO  
 12-E-05


**C\_8.3.1**  
 MOBILIARIO, PROTECCIONES, HORMIGOS, ELEM. DE SING. PLANTAS  
 ESCALA 10 25

VRS.	DOC.	FECHA
V0	BORRADOR	ENE.2015
V1	INICIAL	JUL.2015
V2	DOC. PARA APROBACIÓN DEFINITIVA	DIC.2016
V3	DOC. APROBACIÓN DEFINITIVA	NOV.2017

09/02/2018  
 COLEGIO OBRAS DE LOS HERMANOS VASCO-NARRIO  
 EUSKAL HERRIKO ENKARGO OFIZIALA  
 DELEGACIÓ DE PLANA  
 BIZKAINO ORDINARIATZA  
**VISADO BISATUA**

EQUIPO REDACTOR  
 (Arquitectos)  
 - Jorge Cabrera Bartolomé  
 - Conchita de la Villa Rivière  
 - Marta González Cavia  
 - Inma Jansana Ferrer

COLABORADORES  
 (Arquitectos)  
 - Martín González Cavia  
 - Jesús M. Baranda González  
 - Aitor Blanco Moreno  
 - Daria Cichon  
 - João Paulo de Freitas Faria  
 - Mauro André Ribeiro Cardoso  
 - Carlota Socías Cavrois

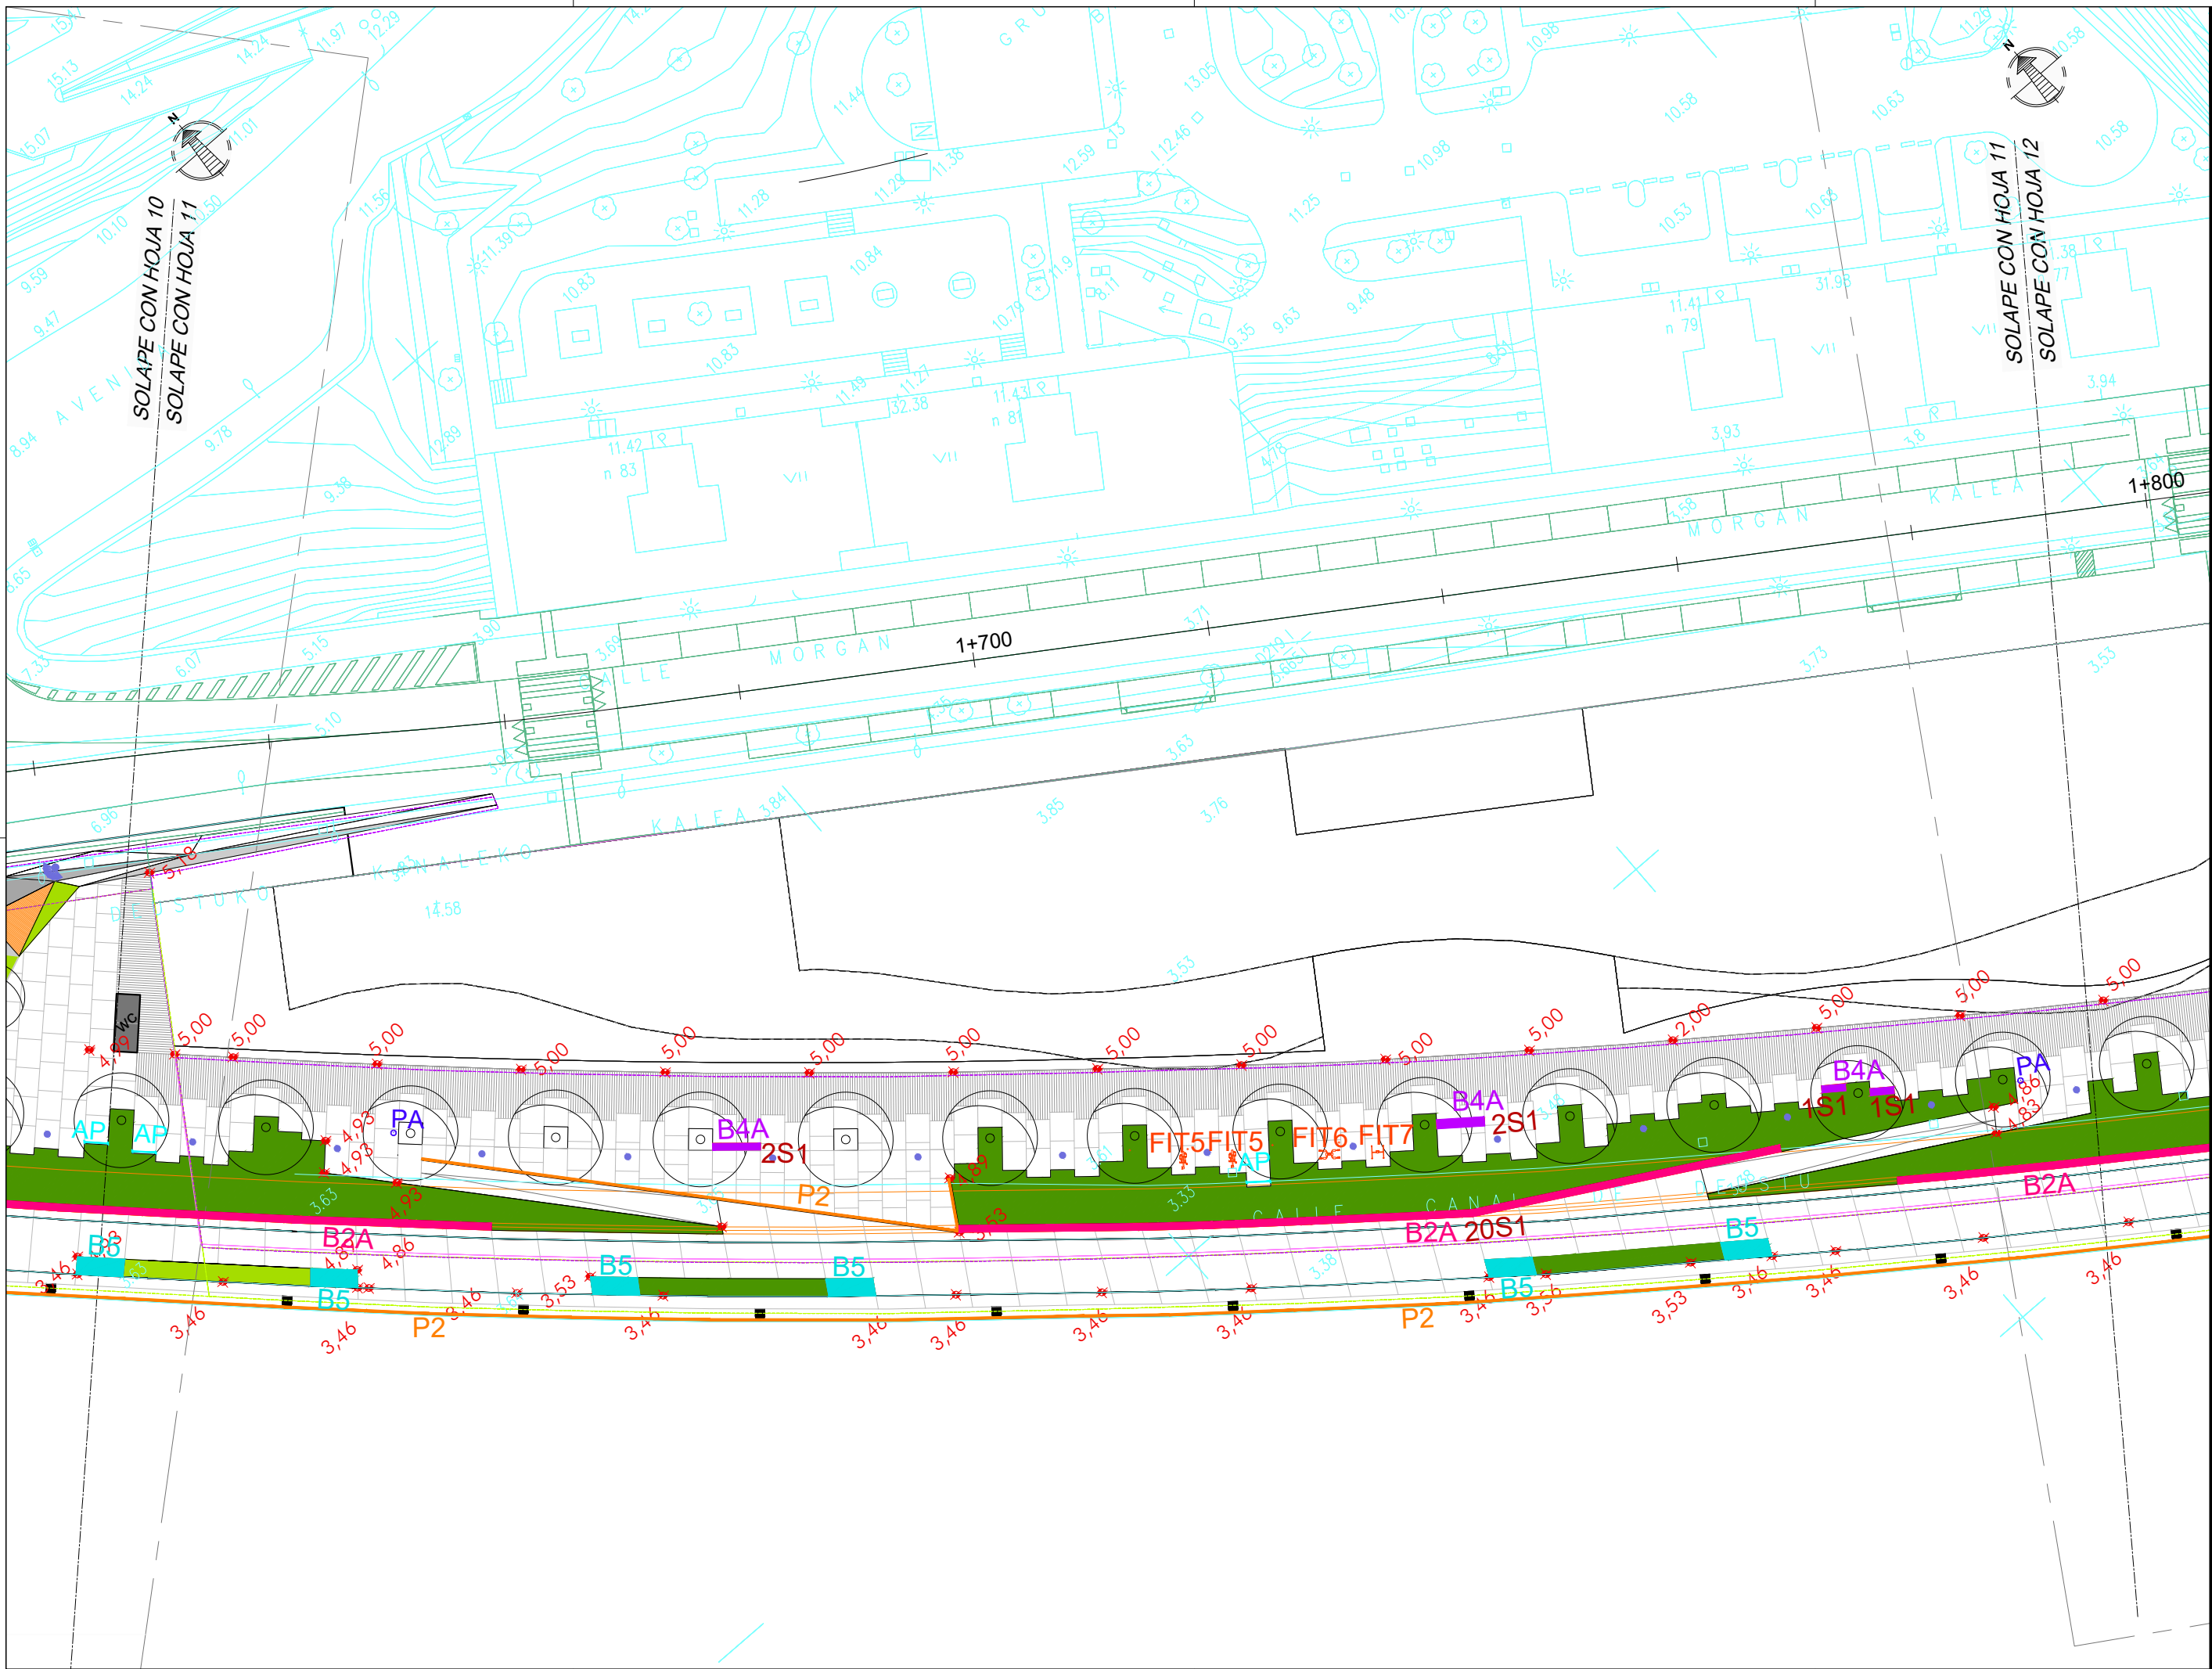

NOTAS:  
 LA PROPIEDAD INTELECTUAL DE ESTE DOCUMENTO ESTÁ PROTEGIDA POR LA LEY.  
 EL USO DE ESTE DOCUMENTO ESTÁ REGULADO POR LOS PLIEGOS DE CONDICIONES DEL PROYECTO. LAS DIMENSIONES SE COMPROBARÁN EN OBRA Y APROBARÁN POR LA D.F. PREVIAMENTE A LA FABRICACIÓN, MONTAJE Y EJECUCIÓN.

PROMOTOR  
 JUNTA DE CONCERTACIÓN DE LA UNIDAD DE EJECUCIÓN UE-1 DE ZORROZAUURRE

PROYECTO  
 12-E-05  
 PROYECTO DE EJECUCIÓN DE LOS ESPACIOS LIBRES DE LA UNIDAD DE EJECUCIÓN UE-1 DE ZORROZAUURRE  
 FASE  
 PROY. DE EJECUCIÓN

PLANO  
 12-E-05

**C\_8.3.1**  
 MOBILIARIO, PROTECCIONES, HORMIGOS, ELEM. DE SING. PLANTAS  
 ESCALA 11 25


VRS.	DOC.	FECHA
V0	BORRADOR	ENE.2015
V1	INICIAL	JUL.2015
V2	DOC. PARA APROBACIÓN DEFINITIVA	DIC.2016
V3	DOC. APROBACIÓN DEFINITIVA	NOV.2017

09/02/2018  
 COLEGIO OFICIAL DE ARQUITECTOS VASCO-NAVARRO  
 EUSKAL HERRIAN ENKATUEN ELKARGO OFIZIALA  
 DELEGACIÓIN DE BILBAO  
 BIZKAIA ORDINAZIA  
**VISADO BISATUA**

EQUIPO REDACTOR  
 (Arquitectos)  
 - Jorge Cabrera Bartolomé  
 - Conchita de la Villa Rivière  
 - Marta González Cavia  
 - Inma Jansana Ferrer

COLABORADORES  
 (Arquitectos)  
 - Martín González Cavia  
 - Jesús M. Baranda González  
 - Aitor Blanco Moreno  
 - Daria Cichon  
 - João Paulo de Freitas Faria  
 - Mauro André Ribeiro Cardoso  
 - Carlota Socías Cavrois



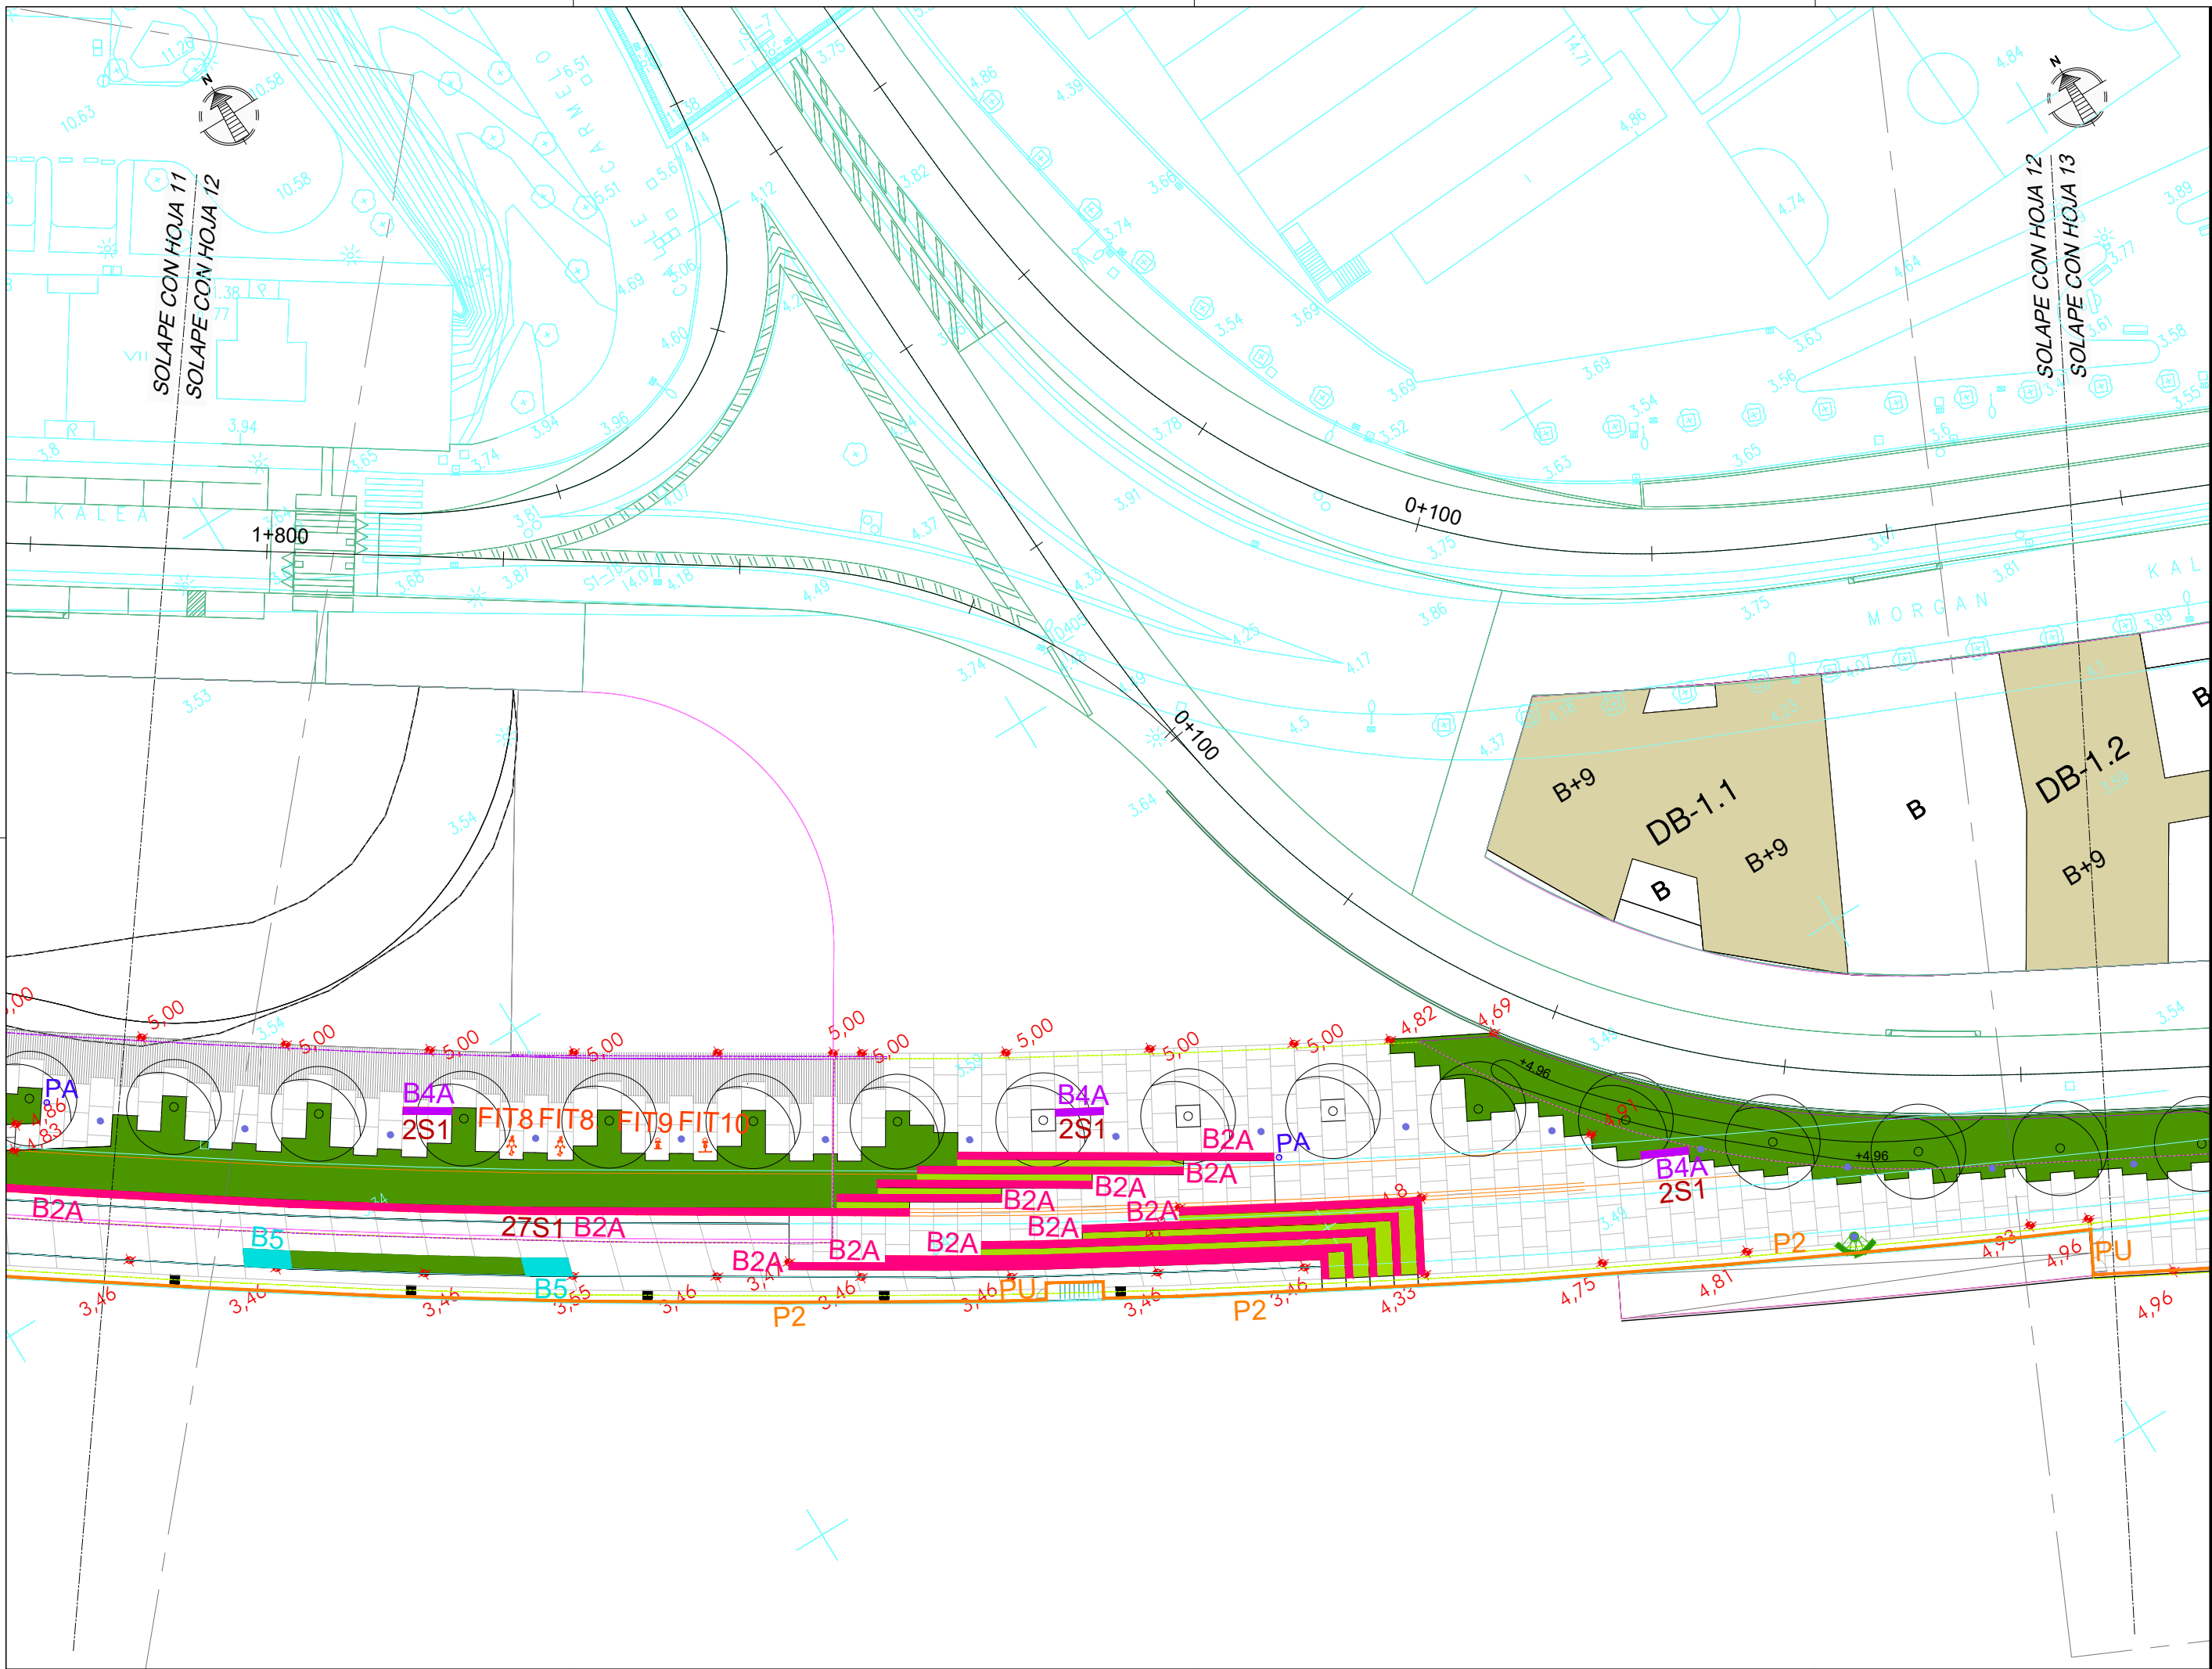

NOTAS:  
 LA PROPIEDAD INTELECTUAL DE ESTE DOCUMENTO ESTÁ PROTEGIDA POR LA LEY.  
 EL USO DE ESTE DOCUMENTO ESTÁ REGULADO POR LOS PLIEGOS DE CONDICIONES DEL PROYECTO. LAS DIMENSIONES SE COMPROBARÁN EN OBRA Y APROBARÁN POR LA D.F. PREVIAMENTE A LA FABRICACIÓN, MONTAJE Y EJECUCIÓN.

PROMOTOR  
 JUNTA DE CONCERTACIÓN DE LA UNIDAD DE EJECUCIÓN UE-1 DE ZORROTZAURRE

PROYECTO  
 12-E-05  
 PROYECTO DE EJECUCIÓN DE LOS ESPACIOS LIBRES DE LA UNIDAD DE EJECUCIÓN UE-1 DE ZORROTZAURRE  
 FASE  
 PROY. DE EJECUCIÓN

PLANO  
 12-E-05

**C\_8.3.1**  
 MOBILIARIO, PROTECCIONES, HORMIGOS, ELEM. DE SING. PLANTAS  
 ESCALA 12 25

VRS.	DOC.	FECHA
V0	BORRADOR	ENE.2015
V1	INICIAL	JUL.2015
V2	DOC. PARA APROBACIÓN DEFINITIVA	DIC.2016
V3	DOC. APROBACIÓN DEFINITIVA	NOV.2017

09/02/2018  
 COLEGIO OFICIAL DE ARQUITECTOS VASCO-NAVARRO  
 EUSKAL HERRIAN ENKARGO OFIZIALA  
 DELEGACIÓI OFIZIALA  
 BIZKAIA ORD. 12/17  
**VISADO BISATUA**

EQUIPO REDACTOR  
 (Arquitectos)  
 - Jorge Cabrera Bartolomé  
 - Conchita de la Villa Rivière  
 - Marta González Cavia  
 - Inma Jansana Ferrer

COLABORADORES  
 (Arquitectos)  
 - Martín González Cavia  
 - Jesús M. Baranda González  
 - Aitor Blanco Moreno  
 - Daria Cichon  
 - João Paulo de Freitas Faria  
 - Mauro André Ribeiro Cardoso  
 - Carlota Socías Cavrois



NOTAS:  
 LA PROPIEDAD INTELECTUAL DE ESTE DOCUMENTO ESTÁ PROTEGIDA POR LA LEY.  
 EL USO DE ESTE DOCUMENTO ESTÁ REGULADO POR LOS PLIEGOS DE CONDICIONES DEL PROYECTO. LAS DIMENSIONES SE COMPROBARÁN EN OBRA Y APROBARÁN POR LA D.F. PREVIAMENTE A LA FABRICACIÓN, MONTAJE Y EJECUCIÓN.

PROMOTOR  
 JUNTA DE CONCERTACIÓN DE LA UNIDAD DE EJECUCIÓN UE-1 DE ZORROTZAURRE

PROYECTO  
 12-E-05  
 PROYECTO DE EJECUCIÓN DE LOS ESPACIOS LIBRES DE LA UNIDAD DE EJECUCIÓN UE-1 DE ZORROTZAURRE  
 FASE  
 PROY. DE EJECUCIÓN

PLANO  
 12-E-05

**C\_8.3.1**  
 MOBILIARIO, PROTECCIONES, HORMIGOS, ELEM. DE SING. PLANTAS  
 ESCALA 13 25

VR.	DOC.	FECHA
V0	BORRADOR	ENE.2015
V1	INICIAL	JUL.2015
V2	DOC. PARA APROBACIÓN DEFINITIVA	DIC.2016
V3	DOC. APROBACIÓN DEFINITIVA	NOV.2017

1/500 A3

09/02/2018


COLEGIO OFICIAL DE ARQUITECTOS VASCO-NAVARRO  
 EUSKAL HERRIKO ARKITEKTEN ELKARGO OFIZIALA  
 DELEGACIÓ VASCA  
 BIZKAIA ORDIZATA

**VISADO BISATUA**

EQUIPO REDACTOR (Arquitectos)  
 - Jorge Cabrera Bartolomé  
 - Conchita de la Villa Rivière  
 - Marta González Cavia  
 - Inma Jansana Ferrer

COLABORADORES (Arquitectos)  
 - Martín González Cavia  
 - Jesús M. Baranda González  
 - Aitor Blanco Moreno  
 - Daria Cichon  
 - João Paulo de Freitas Faria  
 - Mauro André Ribeiro Cardoso  
 - Carlota Socías Cavois



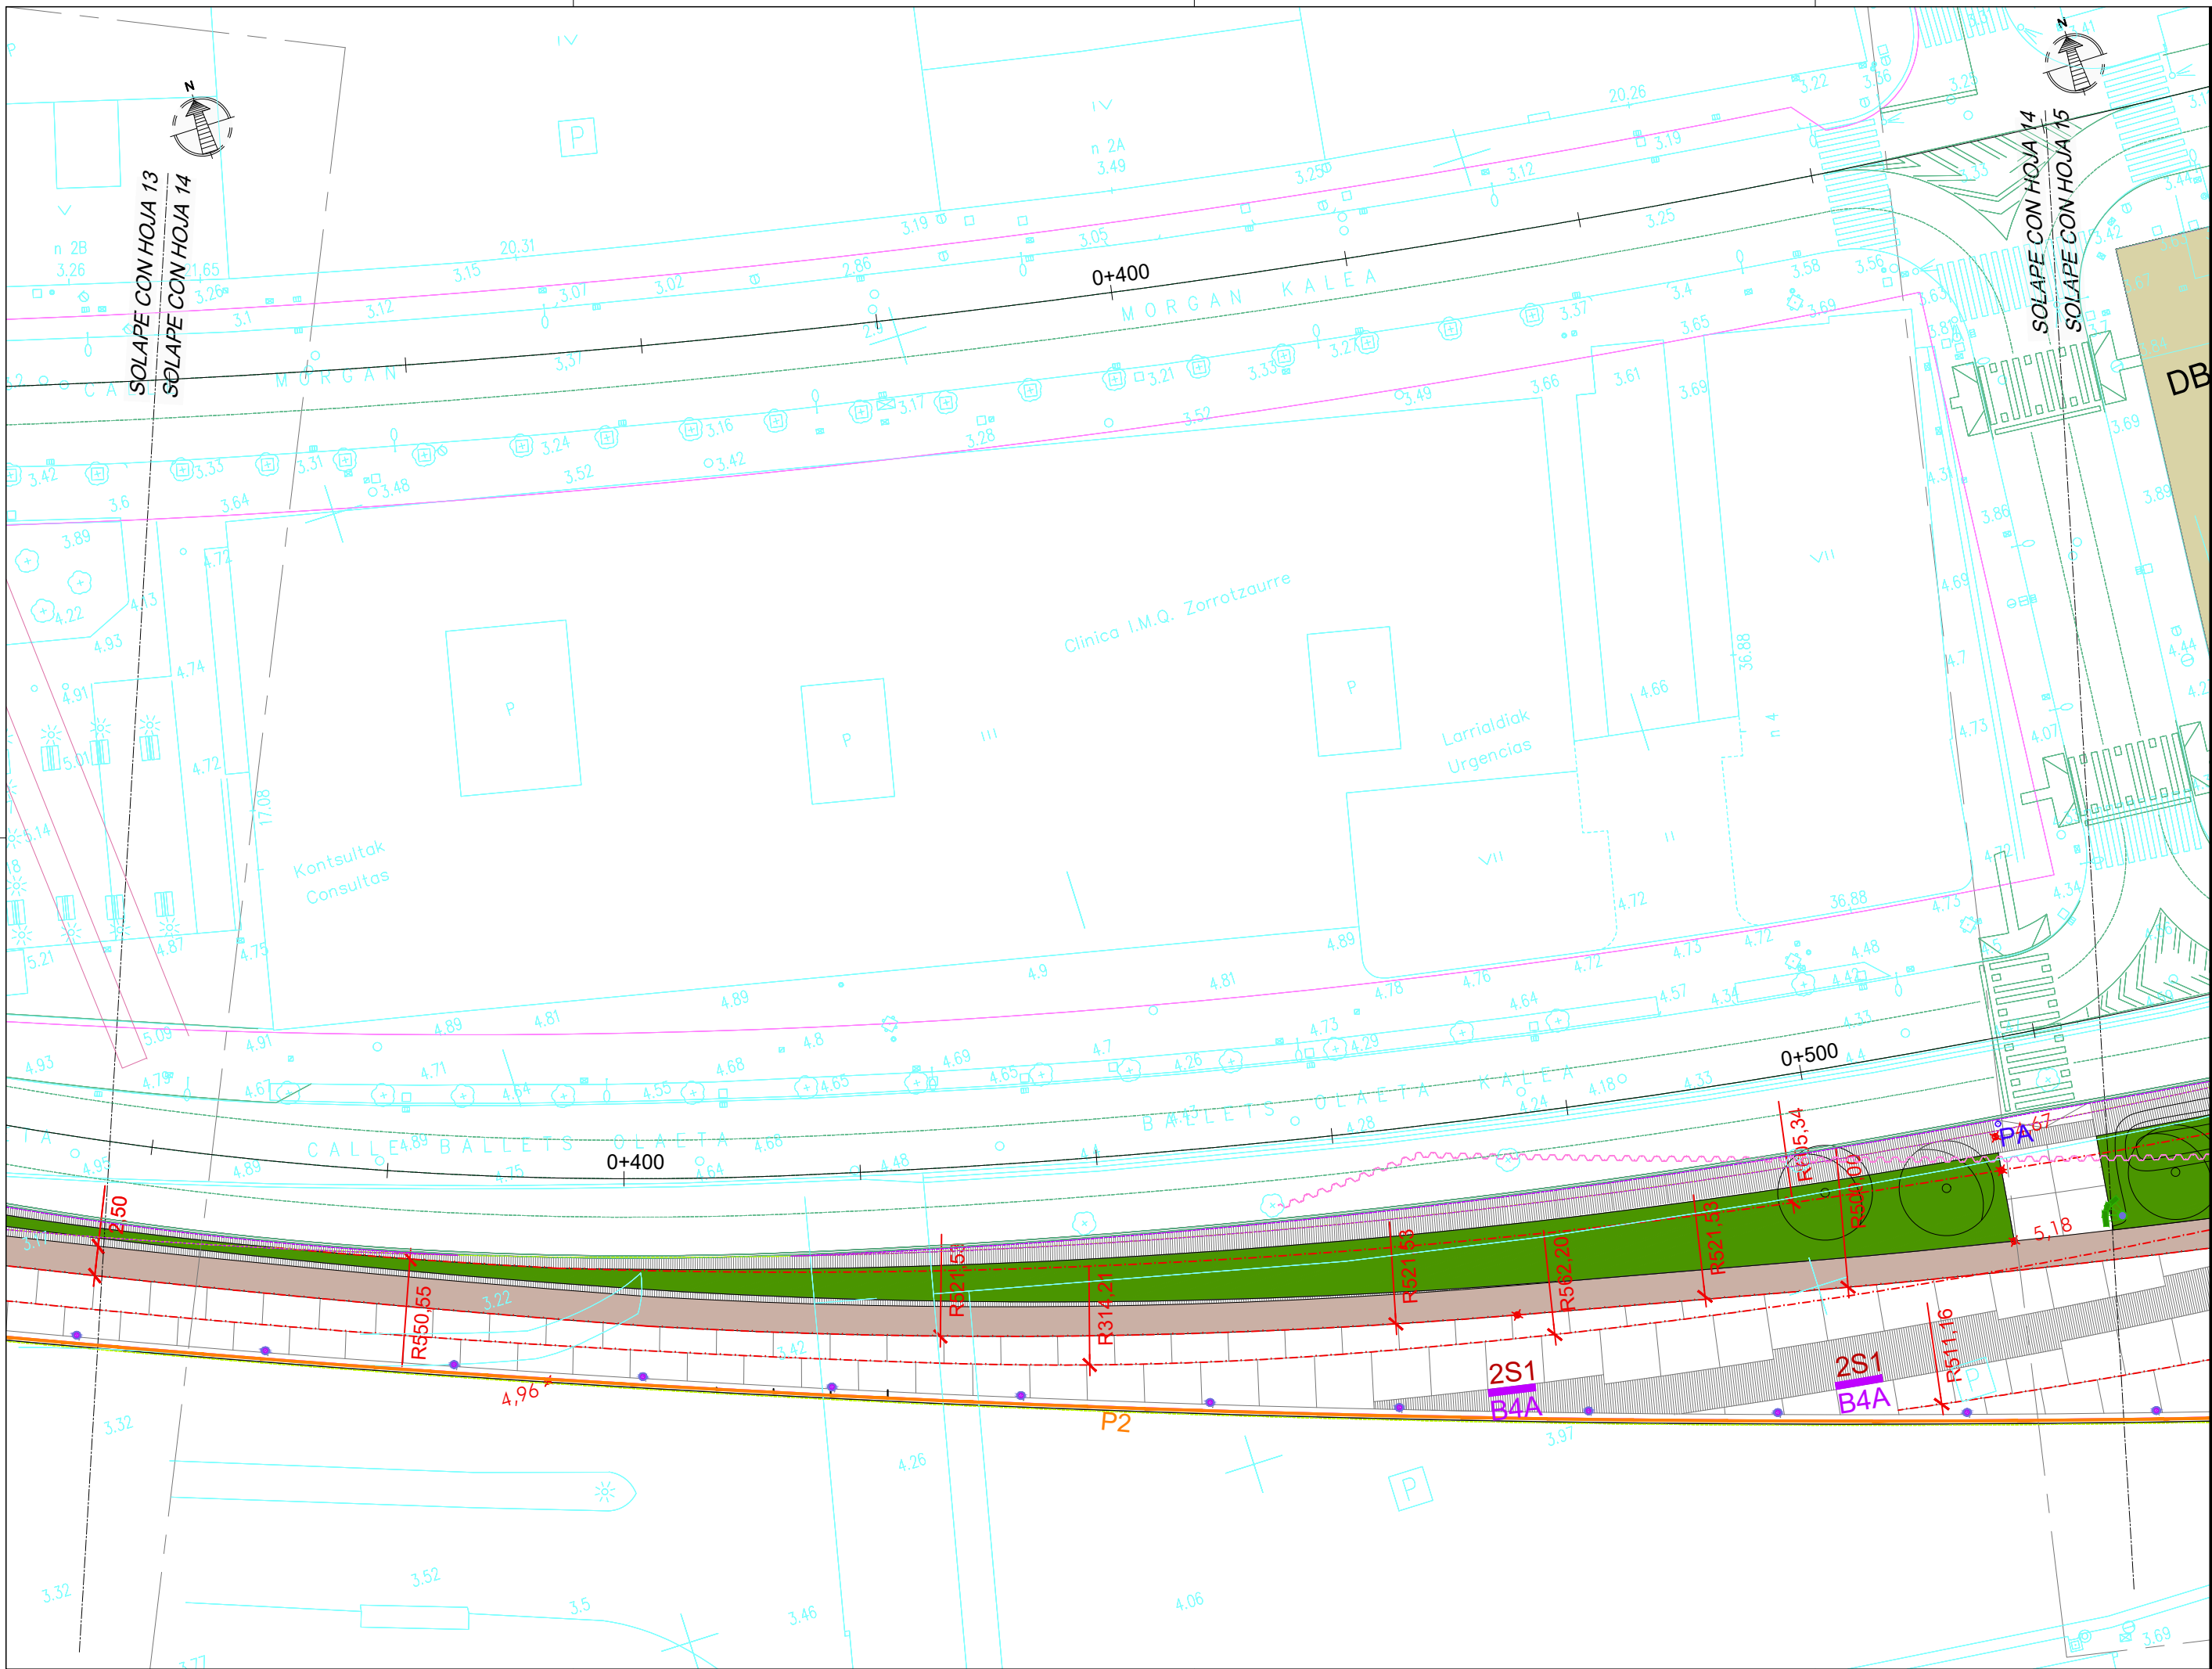

NOTAS:  
 LA PROPIEDAD INTELLECTUAL DE ESTE DOCUMENTO ESTÁ PROTEGIDA POR LA LEY.  
 EL USO DE ESTE DOCUMENTO ESTÁ REGULADO POR LOS PLIEGOS DE CONDICIONES DEL PROYECTO. LAS DIMENSIONES SE COMPROBARÁN EN OBRA Y APROBARÁN POR LA D.F. PREVIAMENTE A LA FABRICACIÓN, MONTAJE Y EJECUCIÓN.

PROMOTOR  
 JUNTA DE CONCERTACIÓN DE LA UNIDAD DE EJECUCIÓN UE-1 DE ZORROTZAURRE

PROYECTO  
 12-E-05  
 PROYECTO DE EJECUCIÓN DE LOS ESPACIOS LIBRES DE LA UNIDAD DE EJECUCIÓN UE-1 DE ZORROTZAURRE  
 FASE  
 PROY. DE EJECUCIÓN

PLANO  
 12-E-05

**C\_8.3.1**  
 MOBILIARIO, PROTECCIONES, HORMIGOS, ELEM. DE SING. PLANTAS  
 ESCALA 14 25


VR.	DOC.	FECHA
V0	BORRADOR	ENE.2015
V1	INICIAL	JUL.2015
V2	DOC. PARA APROBACIÓN DEFINITIVA	DIC.2016
V3	DOC. APROBACIÓN DEFINITIVA	NOV.2017

VISADO BISATUA  
 09/02/2018  
 COLEGIO OBRAS DE ARQUITECTOS VASCO-NAVARRO  
 EUSKAL HERRIKO ARQUITECTOEN ELKARGO OFIZIALA  
 DELEGACIOE BIZKAIA  
 BIZKAIA ORDENAZTZA

EQUIPO REDACTOR (Arquitectos)  
 - Jorge Cabrera Bartolomé  
 - Conchita de la Villa Riviere  
 - Marta González Cavia  
 - Inma Jansana Ferrer

COLABORADORES (Arquitectos)  
 - Martín González Cavia  
 - Jesús M. Baranda González  
 - Aitor Blanco Moreno  
 - Daria Cichon  
 - João Paulo de Freitas Faria  
 - Mauro André Ribeiro Cardoso  
 - Carlota Socías Cavrois



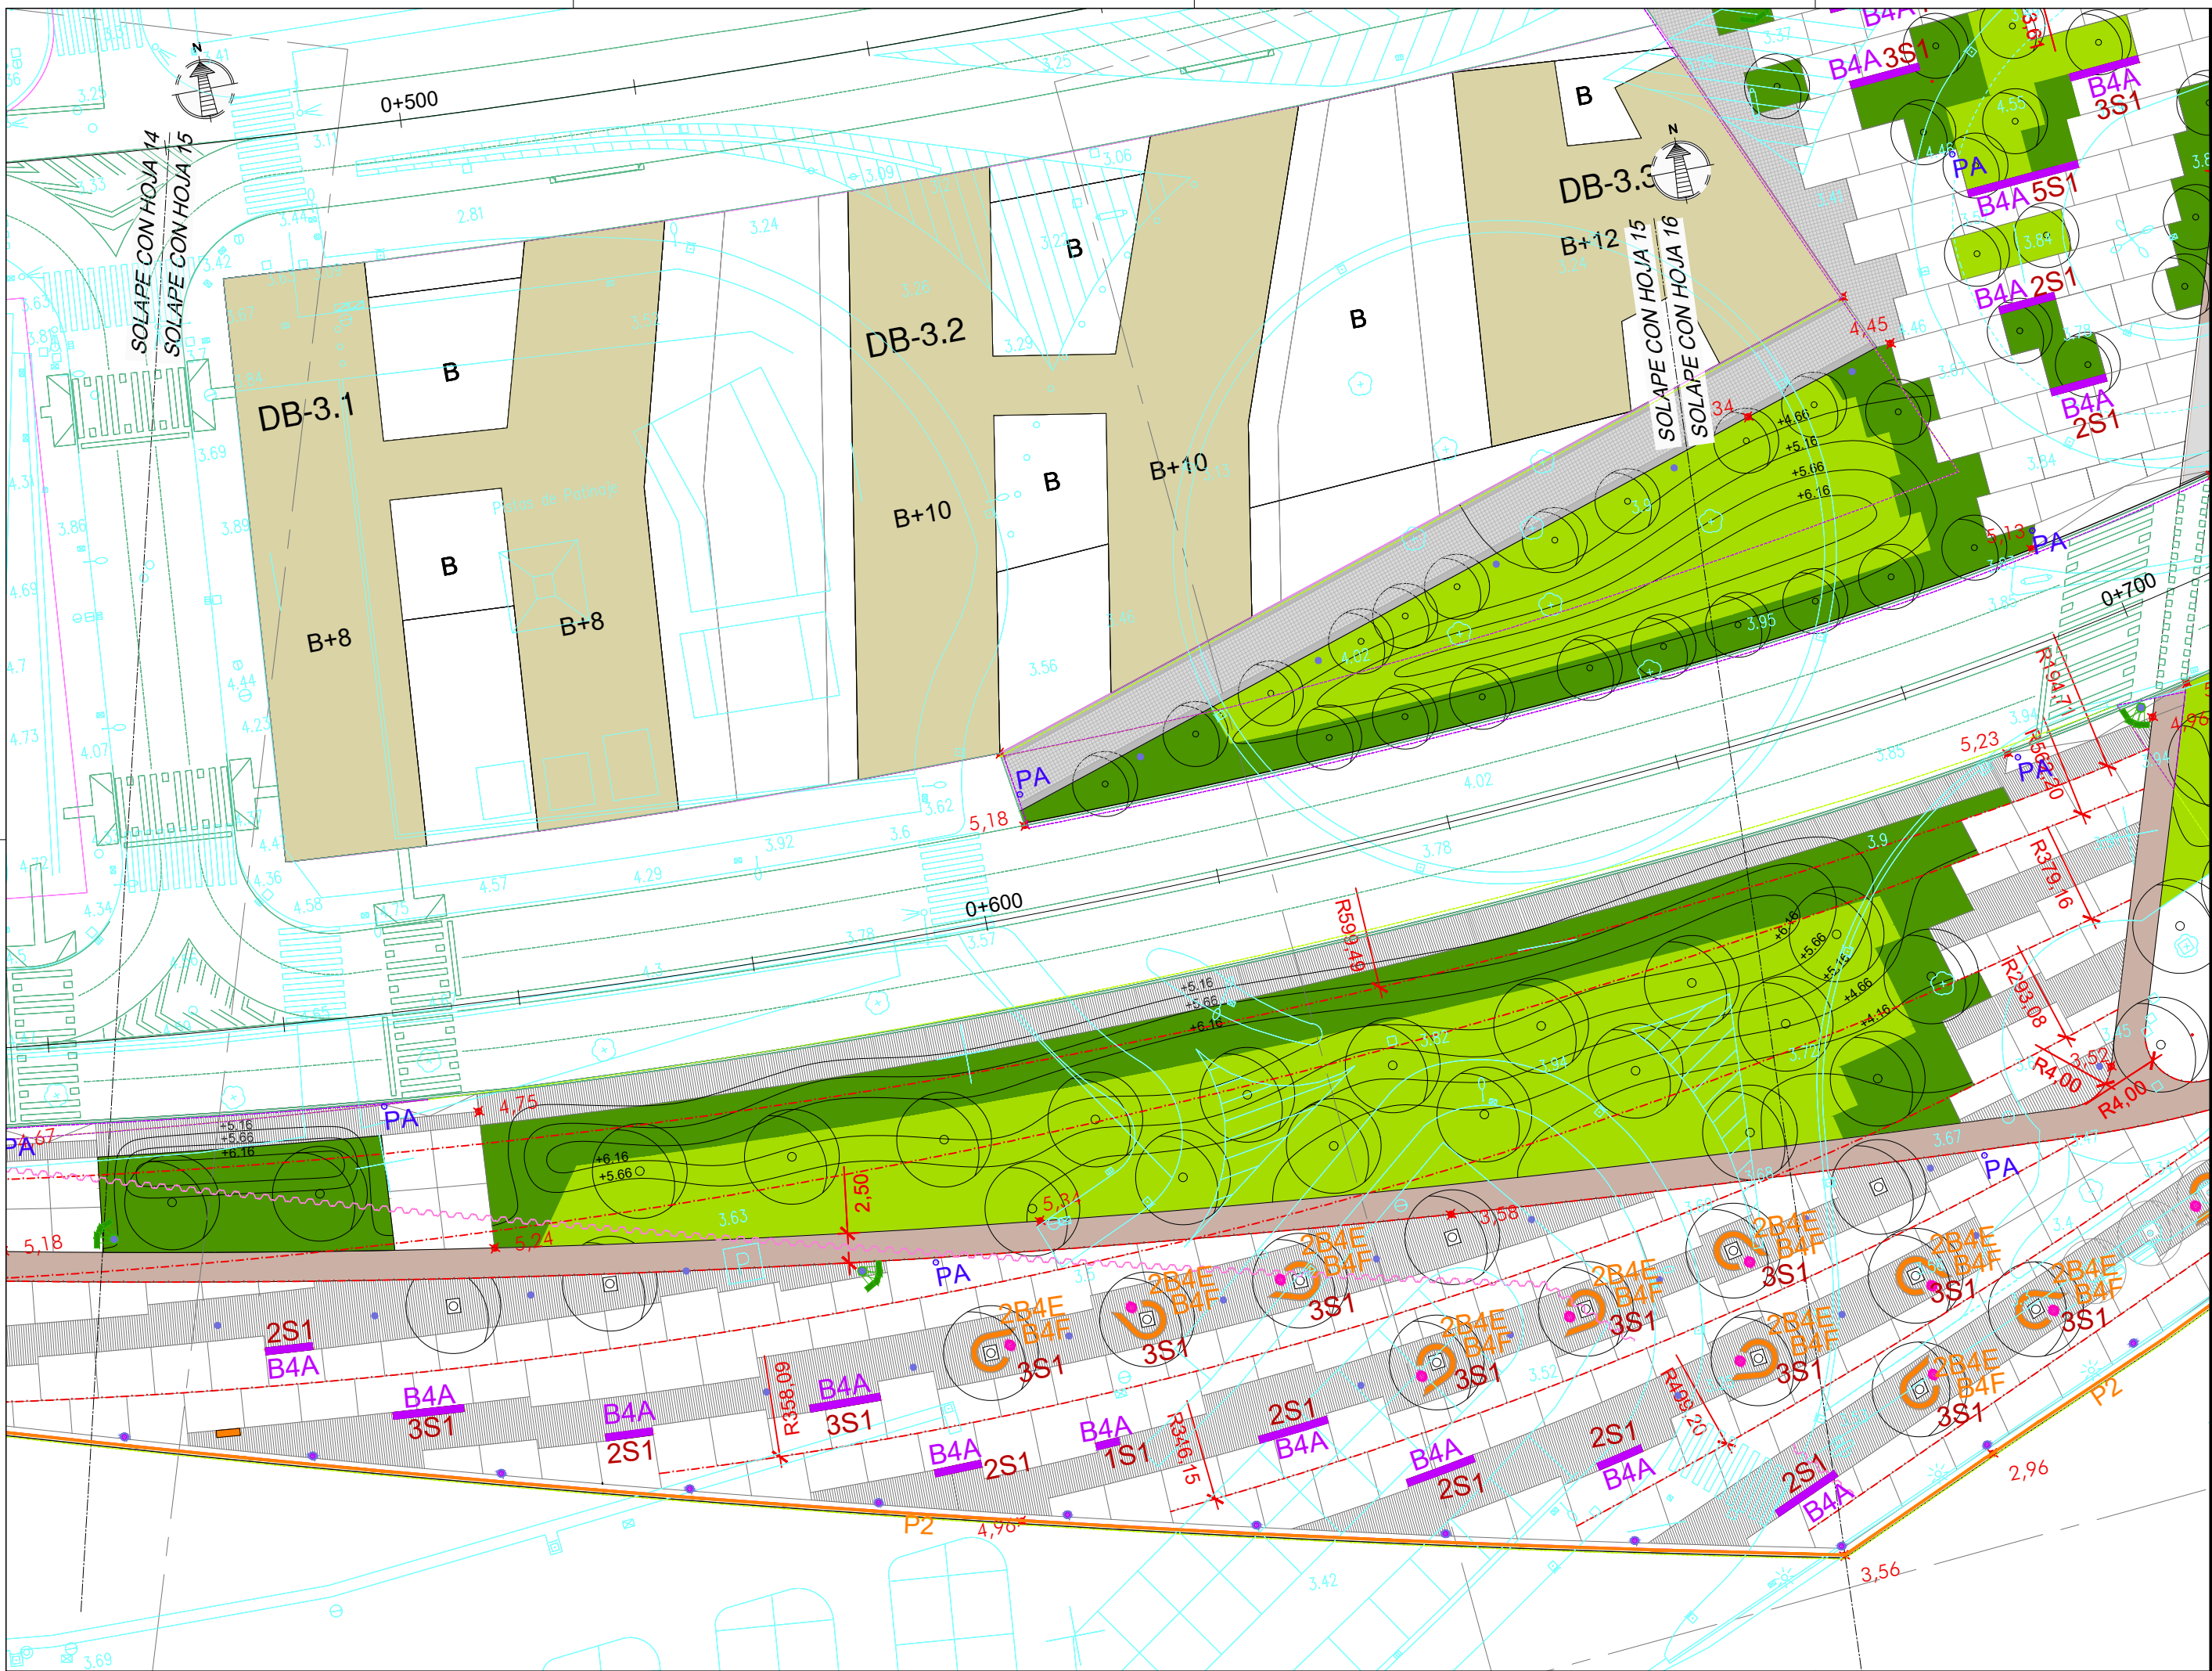

NOTAS:  
 LA PROPIEDAD INTELECTUAL DE ESTE DOCUMENTO ESTÁ PROTEGIDA POR LA LEY.  
 EL USO DE ESTE DOCUMENTO ESTÁ REGULADO POR LOS PLIEGOS DE CONDICIONES DEL PROYECTO. LAS DIMENSIONES SE COMPROBARÁN EN OBRA Y APROBARÁN POR LA D.F. PREVIAMENTE A LA FABRICACIÓN, MONTAJE Y EJECUCIÓN.

PROMOTOR  
 JUNTA DE CONCERTACIÓN DE LA UNIDAD DE EJECUCIÓN UE-1 DE ZORROZAUURRE

PROYECTO  
 12-E-05  
 PROYECTO DE EJECUCIÓN DE LOS ESPACIOS LIBRES DE LA UNIDAD DE EJECUCIÓN UE-1 DE ZORROZAUURRE  
 FASE  
 PROY. DE EJECUCIÓN

PLANO  
 12-E-05

**C\_8.3.1**  
 MOBILIARIO, PROTECCIONES, HORMIGOS, ELEM. DE SING. PLANTAS  
 ESCALA 15 25

VRS.	DOC.	FECHA
V0	BORRADOR	ENE.2015
V1	INICIAL	JUL.2015
V2	DOC. PARA APROBACIÓN DEFINITIVA	DIC.2016
V3	DOC. APROBACIÓN DEFINITIVA	NOV.2017

1/50

COLEGIO OBRAS DE LOS HERMANOS VÁSICO-NARRIO  
 EUSKAL HERRIKO ENKARGO OFIZIALA  
 DELEGACIÓNEAN  
 BIZKAIA ORDUZARTE

09/02/2018

**VISADO BISATUA**

EQUIPO REDACTOR  
 (Arquitectos)  
 - Jorge Cabrera Bartolomé  
 - Conchita de la Villa Riviere  
 - Marta González Cavia  
 - Inma Jansana Ferrer

COLABORADORES  
 (Arquitectos)  
 - Martín González Cavia  
 - Jesús M. Baranda González  
 - Aitor Blanco Moreno  
 - Daria Cichon  
 - João Paulo de Freitas Faria  
 - Mauro André Ribeiro Cardoso  
 - Carlota Socías Carvois



NOTAS:  
 LA PROPIEDAD INTELECTUAL DE ESTE DOCUMENTO ESTÁ PROTEGIDA POR LA LEY.

EL USO DE ESTE DOCUMENTO ESTÁ REGULADO POR LOS PLIEGOS DE CONDICIONES DEL PROYECTO. LAS DIMENSIONES SE COMPROBARÁN EN OBRA Y APROBARÁN POR LA D.F. PREVIAMENTE A LA FABRICACIÓN, MONTAJE Y EJECUCIÓN.

PROMOTOR  
 JUNTA DE CONCERTACIÓN DE LA UNIDAD DE EJECUCIÓN UE-1 DE ZORROZAUURRE


PROYECTO  
 12-E-05  
 PROYECTO DE EJECUCIÓN DE LOS ESPACIOS LIBRES DE LA UNIDAD DE EJECUCIÓN UE-1 DE ZORROZAUURRE  
 FASE  
 PROJ. DE EJECUCIÓN

PLANO  
 12-E-05

**C\_8.3.1**


MOBILIARIO, PROTECCIONES, HERRAJES, ELEM.DE SING. PLANTAS  
 ESCALA 16 25


VRS.	DOC.	FECHA
V0	BORRADOR	ENE.2015
V1	INICIAL	JUL.2015
V2	DOC. PARA APROBACIÓN DEFINITIVA	DIC.2016
V3	DOC.APROBACIÓN DEFINITIVA	NOV.2017

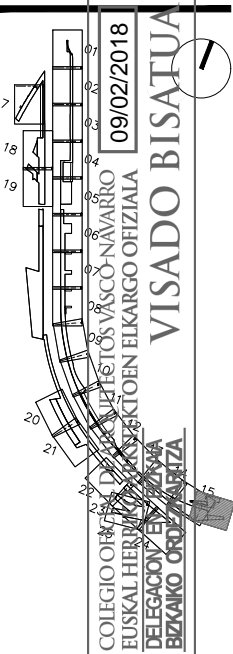
 VISADO BISATUA  
 09/02/2018  
 COLEGIO OBRERO DE DELEGACIONES DE BILBAO  
 EUSKAL HERRIAN INGENIERUEN ELKARGO OFIZIALA

EQUIPO REDACTOR (Arquitectos)  
 - Jorge Cabrera Bartolomé  
 - Conchita de la Villa Rivière  
 - Marta González Cavia  
 - Inma Jansana Ferrer

COLABORADORES (Arquitectos)  
 - Martín González Cavia  
 - Jesús M. Baranda González  
 - Aitor Blanco Moreno  
 - Daria Cichon  
 - João Paulo de Freitas Faria  
 - Mauro André Ribeiro Cardoso  
 - Carlota Socías Cavrois

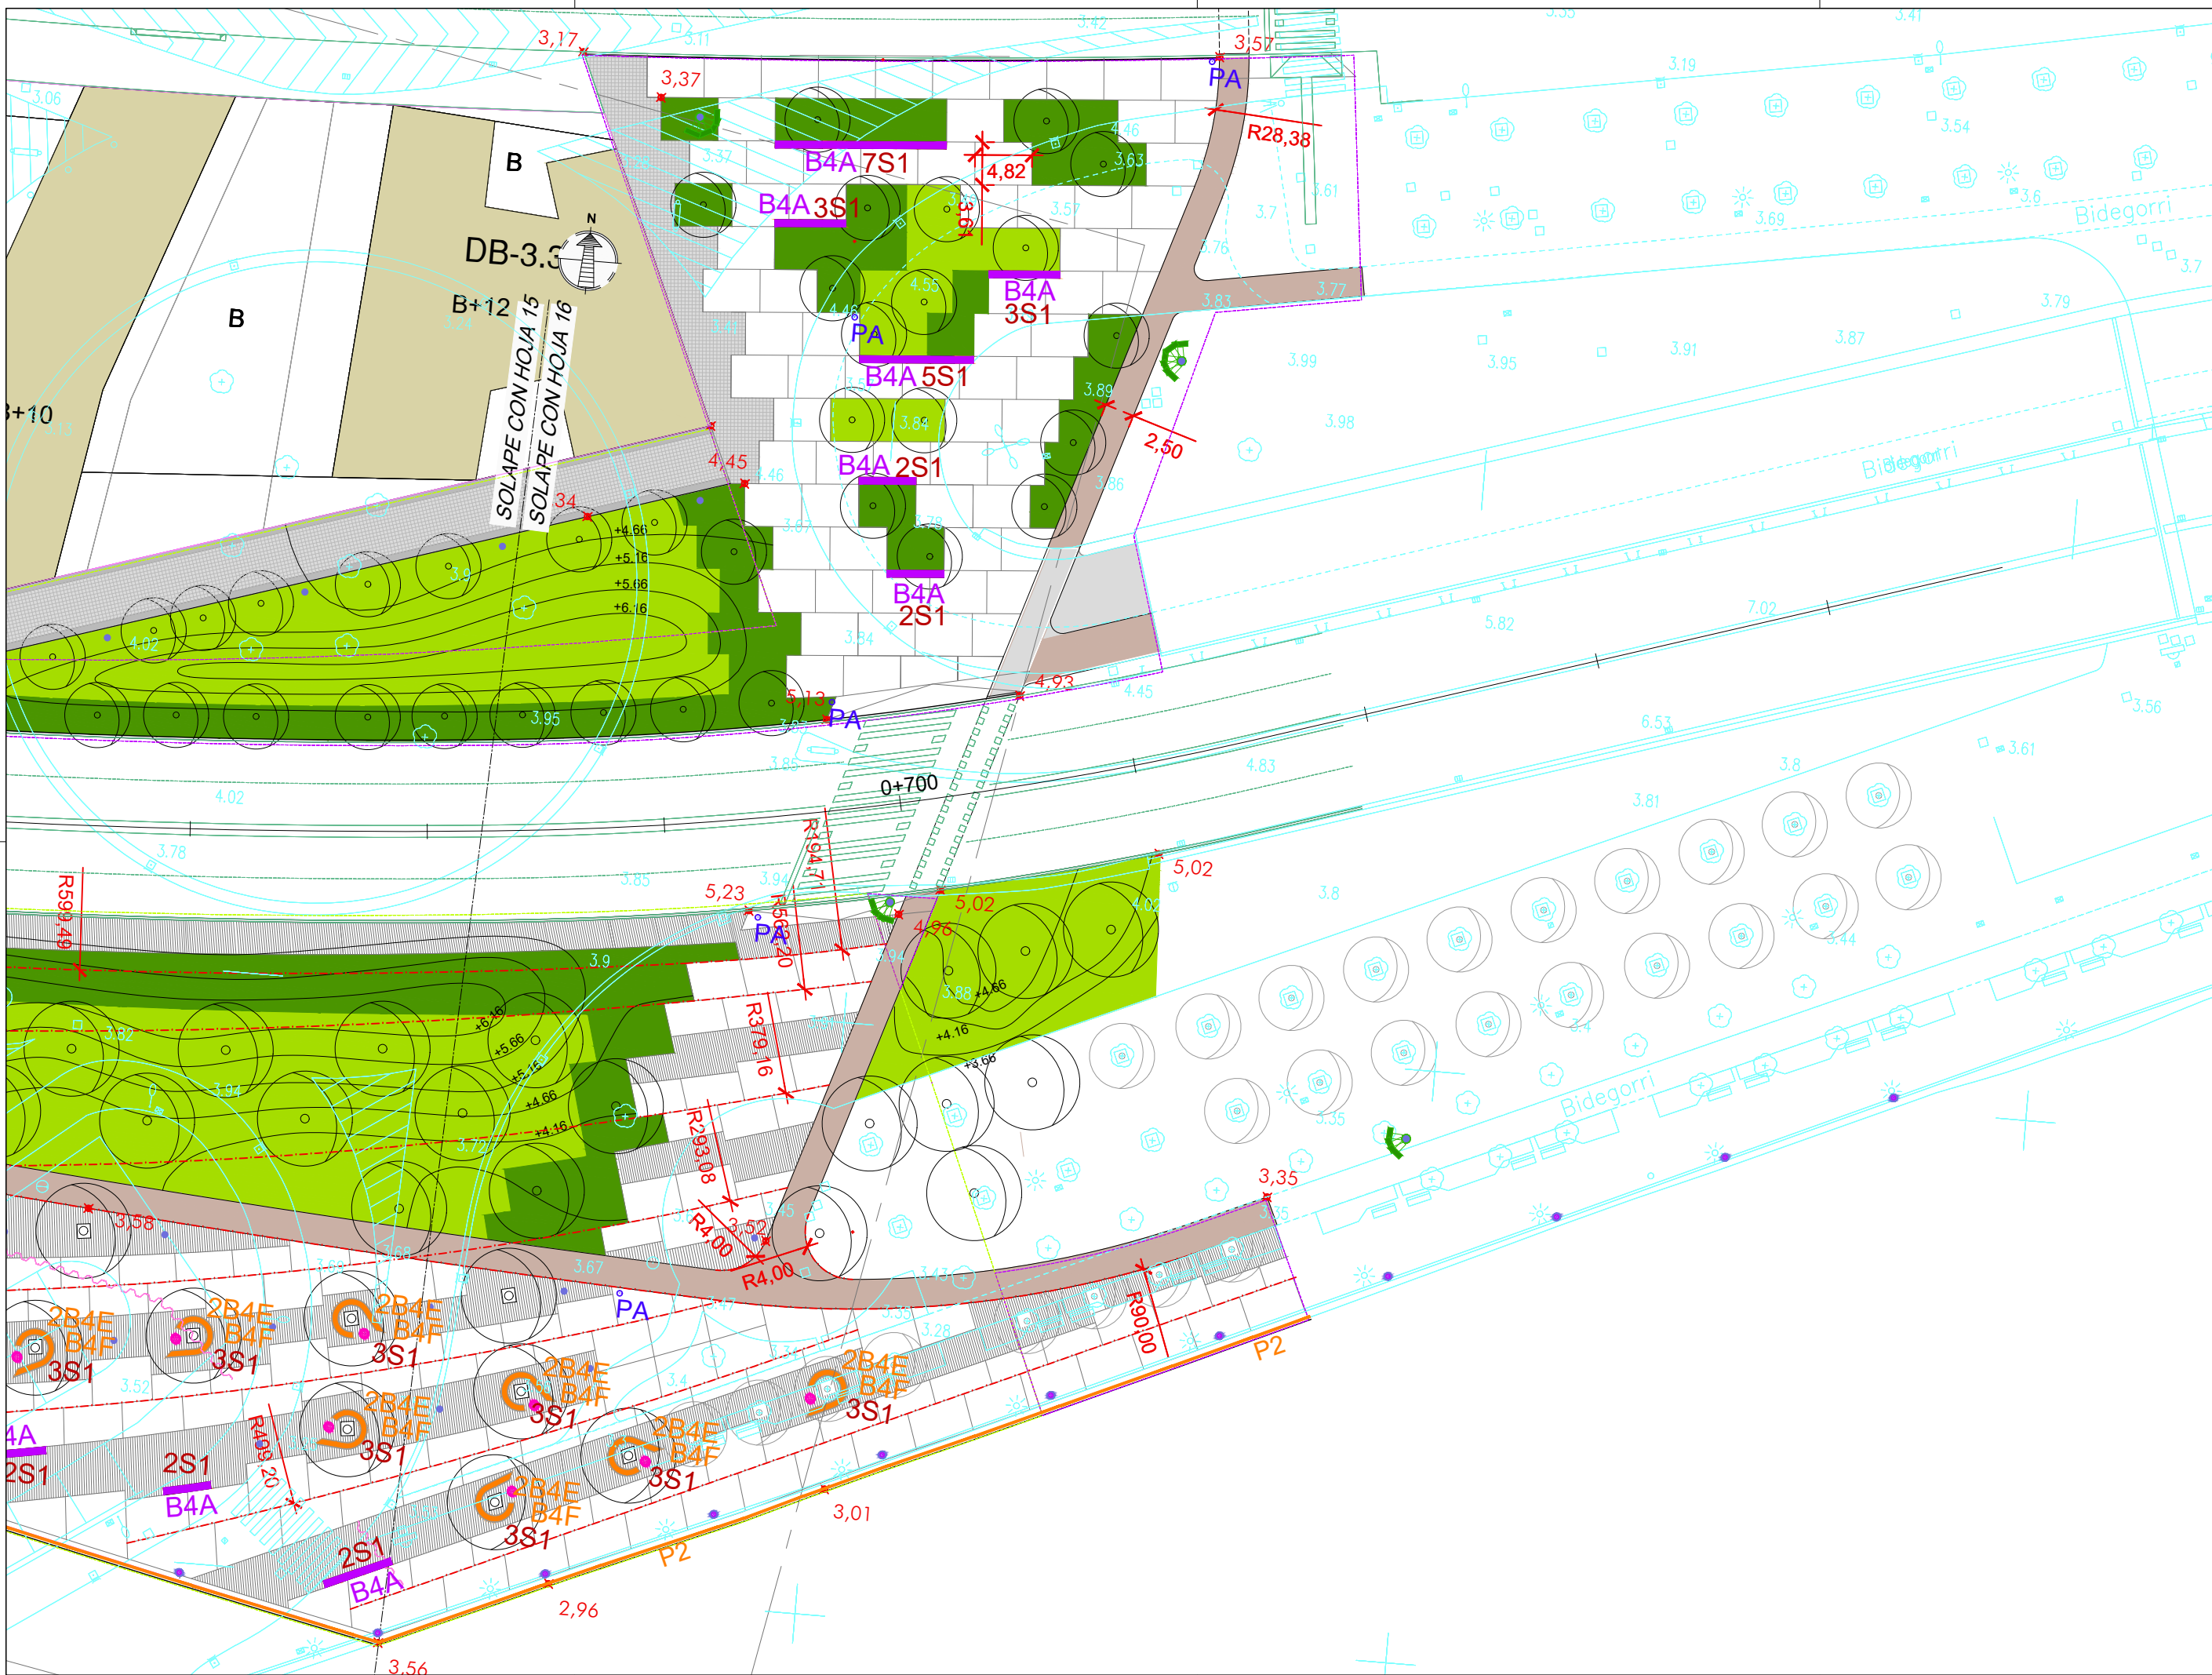

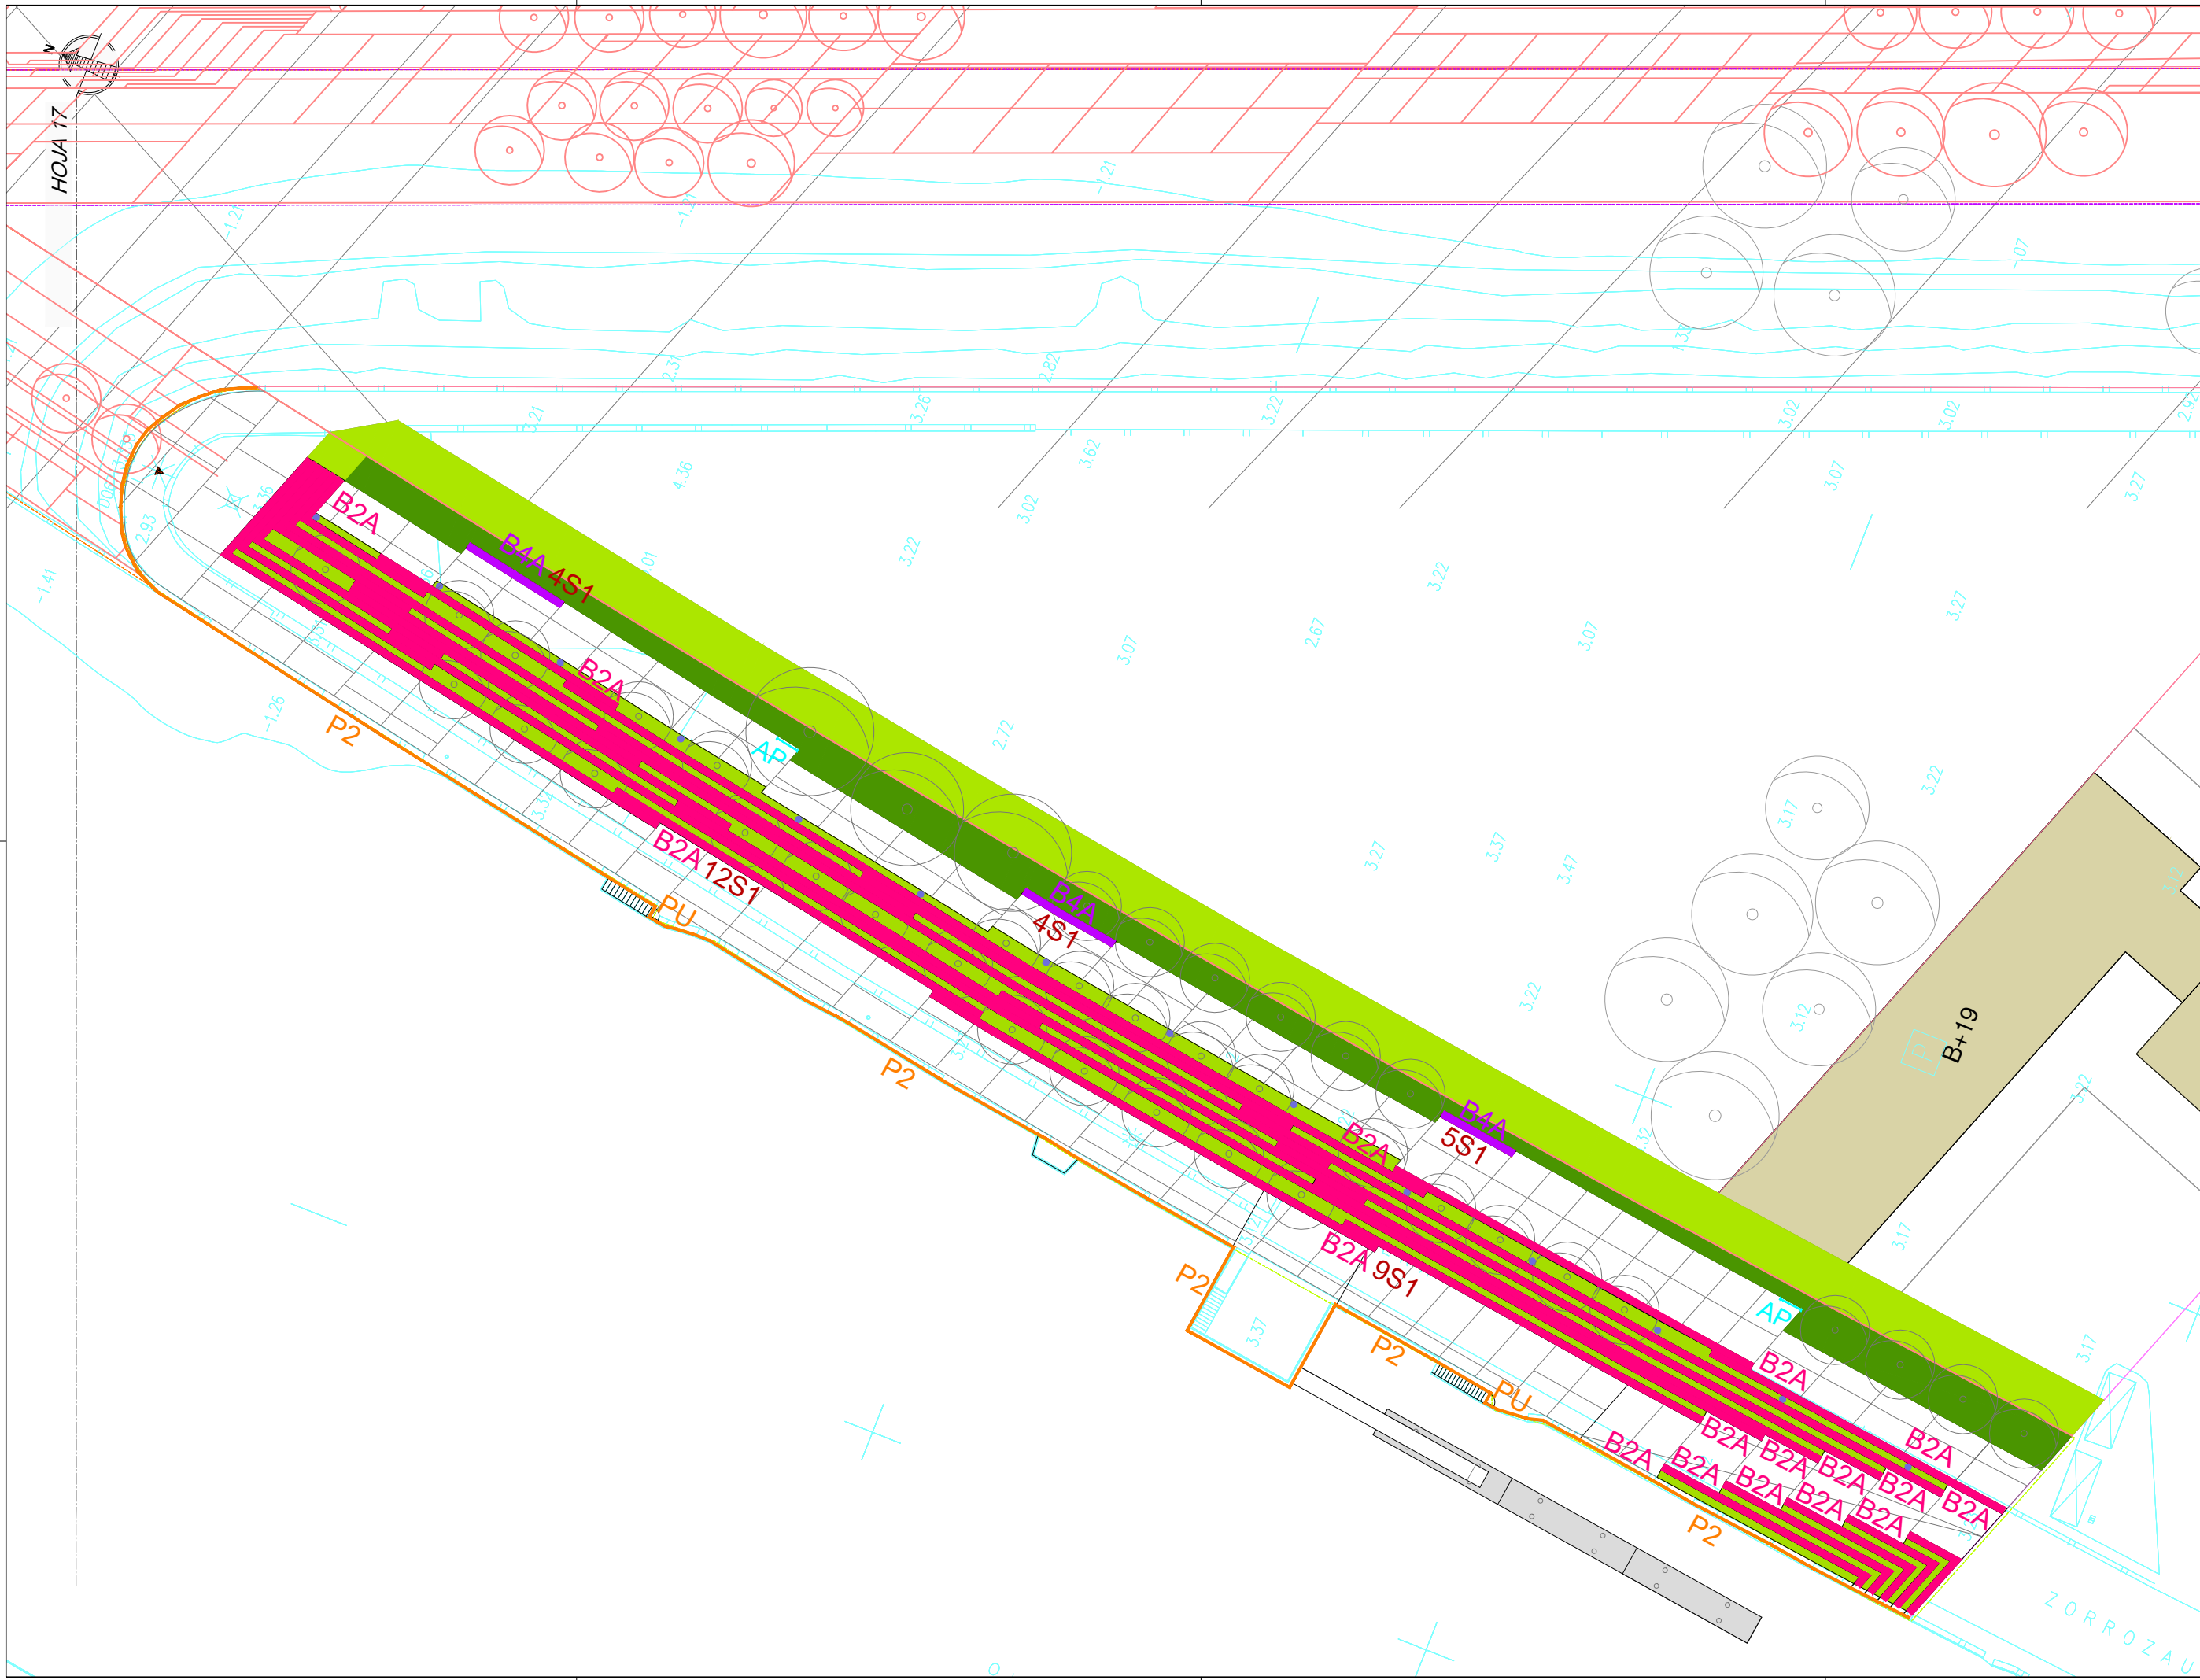

NOTAS:  
LA PROPIEDAD INTELECTUAL DE ESTE DOCUMENTO ESTÁ PROTEGIDA POR LA LEY.  
EL USO DE ESTE DOCUMENTO ESTÁ REGULADO POR LOS PLIEGOS DE CONDICIONES DEL PROYECTO.  
TODAS LAS DIMENSIONES SE COMPRABARÁN EN OBRA Y APROBARÁN POR LA D.F. PREVIAMENTE A LA FABRICACIÓN, MONTAJE Y EJECUCIÓN.

PROMOTOR  
JUNTA DE CONCERTACIÓN DE LA UNIDAD DE EJECUCIÓN UE-1 DE ZORROZAUURRE

PROYECTO  
12-E-05  
PROYECTO DE EJECUCIÓN DE LOS ESPACIOS LIBRES DE LA UNIDAD DE EJECUCIÓN UE-1 DE ZORROZAUURRE  
FASE  
PROY. DE EJECUCIÓN

PLANO  
12-E-05

**C\_8.3.1**  
MOBILIARIO, PROTECCIONES, HERRAJES, ELEM. DE SING. PLANTAS  
ESCALA 17 25

VRs.	DOC.	FECHA
V0	BORRADOR	ENE.2015
V1	INICIAL	JUL.2015
V2	DOC. PARA APROBACIÓN DEFINITIVA	DIC.2016
V3	DOC.APROBACIÓN DEFINITIVA	NOV.2017

1/50

09/02/2018


COLEGIO OBRERO DE MAESTROS VASCO-NAVARRRO  
EUSKAL HERRIARBEETZEN ELKARTEA ELKARGO OFIZIALA  
DELEGACION VIZCAYA  
BIZKAIKO ORDINAZIATZA

**VISADO BISATUA**

EQUIPO REDACTOR  
(Arquitectos)  
-Jorge Cabrera Bartolomé  
-Conchita de la Villa Riviere  
-Marta González Cavia  
-Imma Jansana Ferrer

COLABORADORES  
(Arquitectos)  
-Jesús M. Baranda González  
-Aitor Blanco Moreno  
-Daria Cichon  
-João Paulo de Freitas Faria  
-Mauro André Ribeiro Cardoso  
-Carlota Socías Cavrois



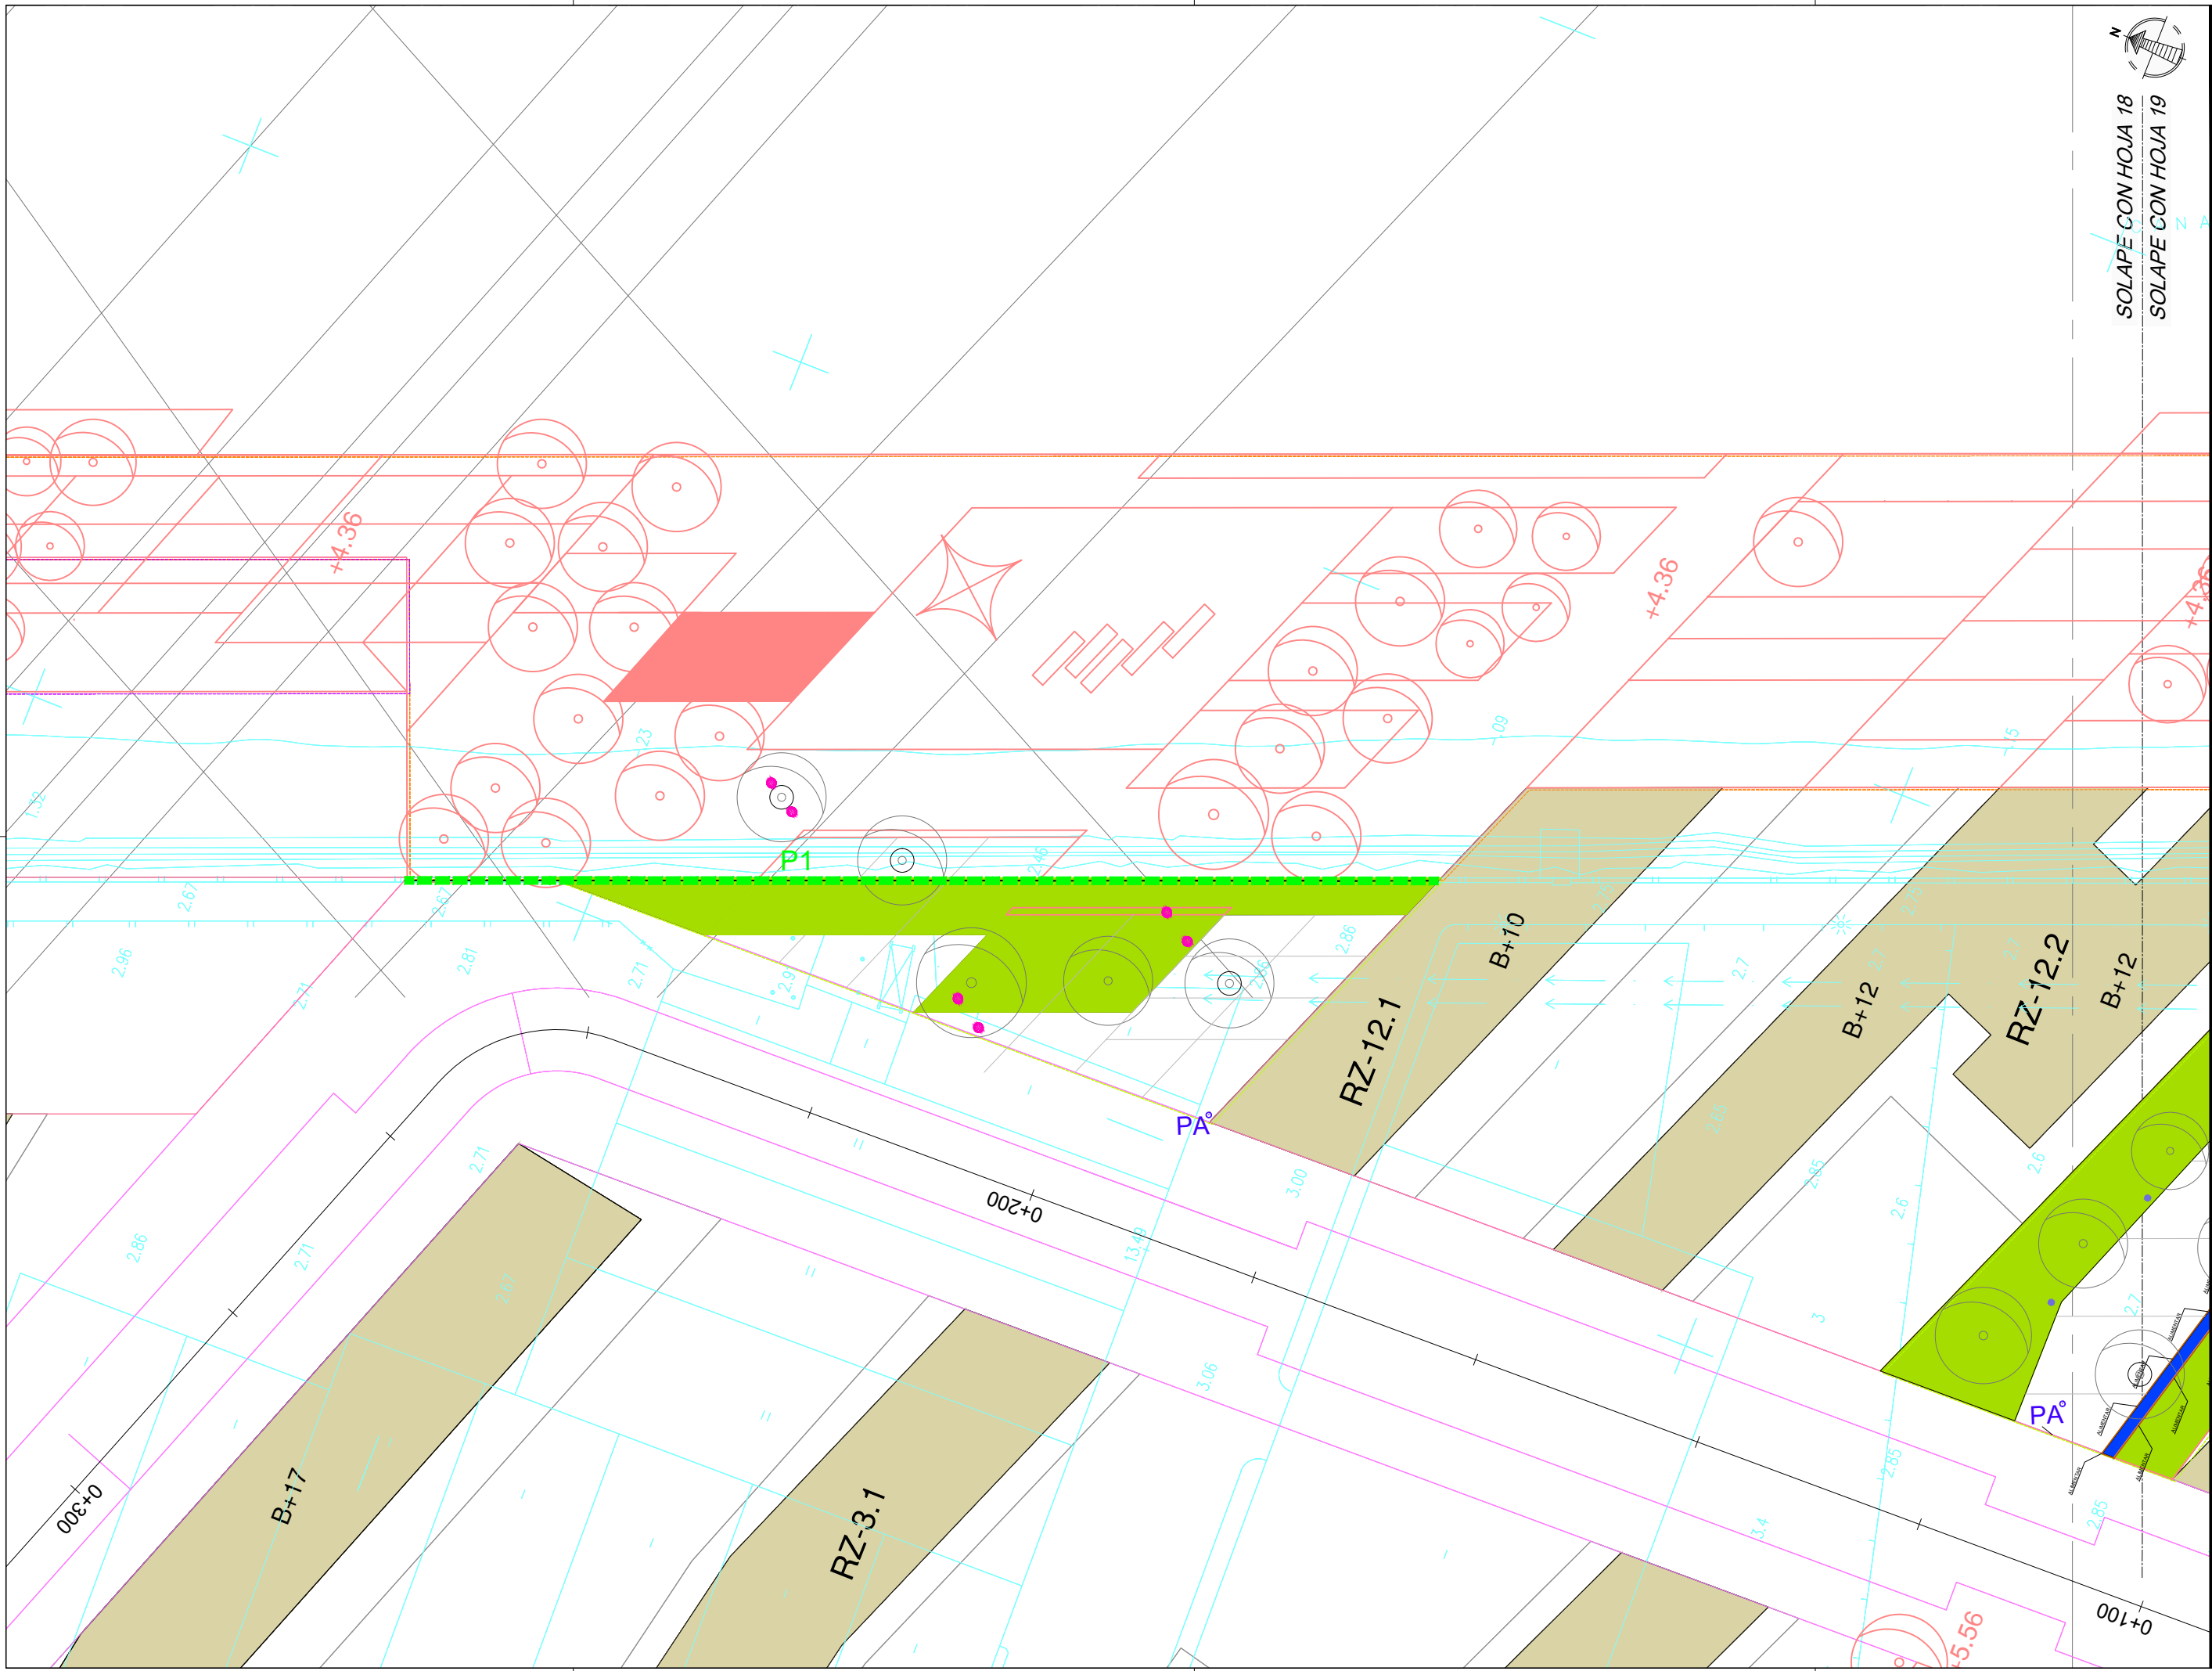

SOLAPE CON HOJA 18  
 SOLAPE CON HOJA 19

NOTAS:  
 LA PROPIEDAD INTELECTUAL DE ESTE DOCUMENTO ESTÁ PROTEGIDA POR LA LEY.  
 EL USO DE ESTE DOCUMENTO ESTÁ REGULADO POR LOS PLIEGOS DE CONDICIONES DEL PROYECTO. SUS DIMENSIONES SE COMPROBARÁN EN OBRA Y APROBARÁN POR LA D.F. PREVIAMENTE A LA FABRICACIÓN, MONTAJE Y EJECUCIÓN.

PROMOTOR  
 JUNTA DE CONCERTACIÓN DE LA UNIDAD DE EJECUCIÓN UE-1 DE ZORROZAUURRE

PROYECTO  
 12-E-05  
 PROYECTO DE EJECUCIÓN DE LOS ESPACIOS LIBRES DE LA UNIDAD DE EJECUCIÓN UE-1 DE ZORROZAUURRE  
 FASE  
 PROY. DE EJECUCIÓN

PLANO  
 12-E-05


**C\_8.3.1**  
 MOBILIARIO, PROTECCIONES, HORMIGOS, ELEM. DE SING. PLANTAS  
 ESCALA 18 25

VR.	DOC.	FECHA
V0	BORRADOR	ENE.2015
V1	INICIAL	JUL.2015
V2	DOC. PARA APROBACIÓN DEFINITIVA	DIC.2016
V3	DOC. APROBACIÓN DEFINITIVA	NOV.2017

COLEGIO OBRAS DE LAS VILLAS DE VASCO-NARRIO  
 EUSKAL HERRIAKO ENBETUEN ELKARGO OFIZIALA  
 DELEGACIONEAN  
 BIZKAIA ORDIZARRITA  
**VISADO BISATUA**  
 09/02/2018

EQUIPO REDACTOR  
 (Arquitectos)  
 - Jorge Cabrera Bartolomé  
 - Conchita de la Villa Riviere  
 - Marta González Cavia  
 - Inma Jansana Ferrer


COLABORADORES  
 (Arquitectos)  
 - Martín González Cavia  
 - Jesús M. Baranda González  
 - Aitor Blanco Moreno  
 - Daria Cichon  
 - João Paulo de Freitas Faria  
 - Mauro André Ribeiro Cardoso  
 - Carlota Socías Cavrois

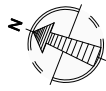

SOLAPE CON HOJA 18  
SOLAPE CON HOJA 19

CANAL DE DEUSTO

CANAL DE DEUSTO

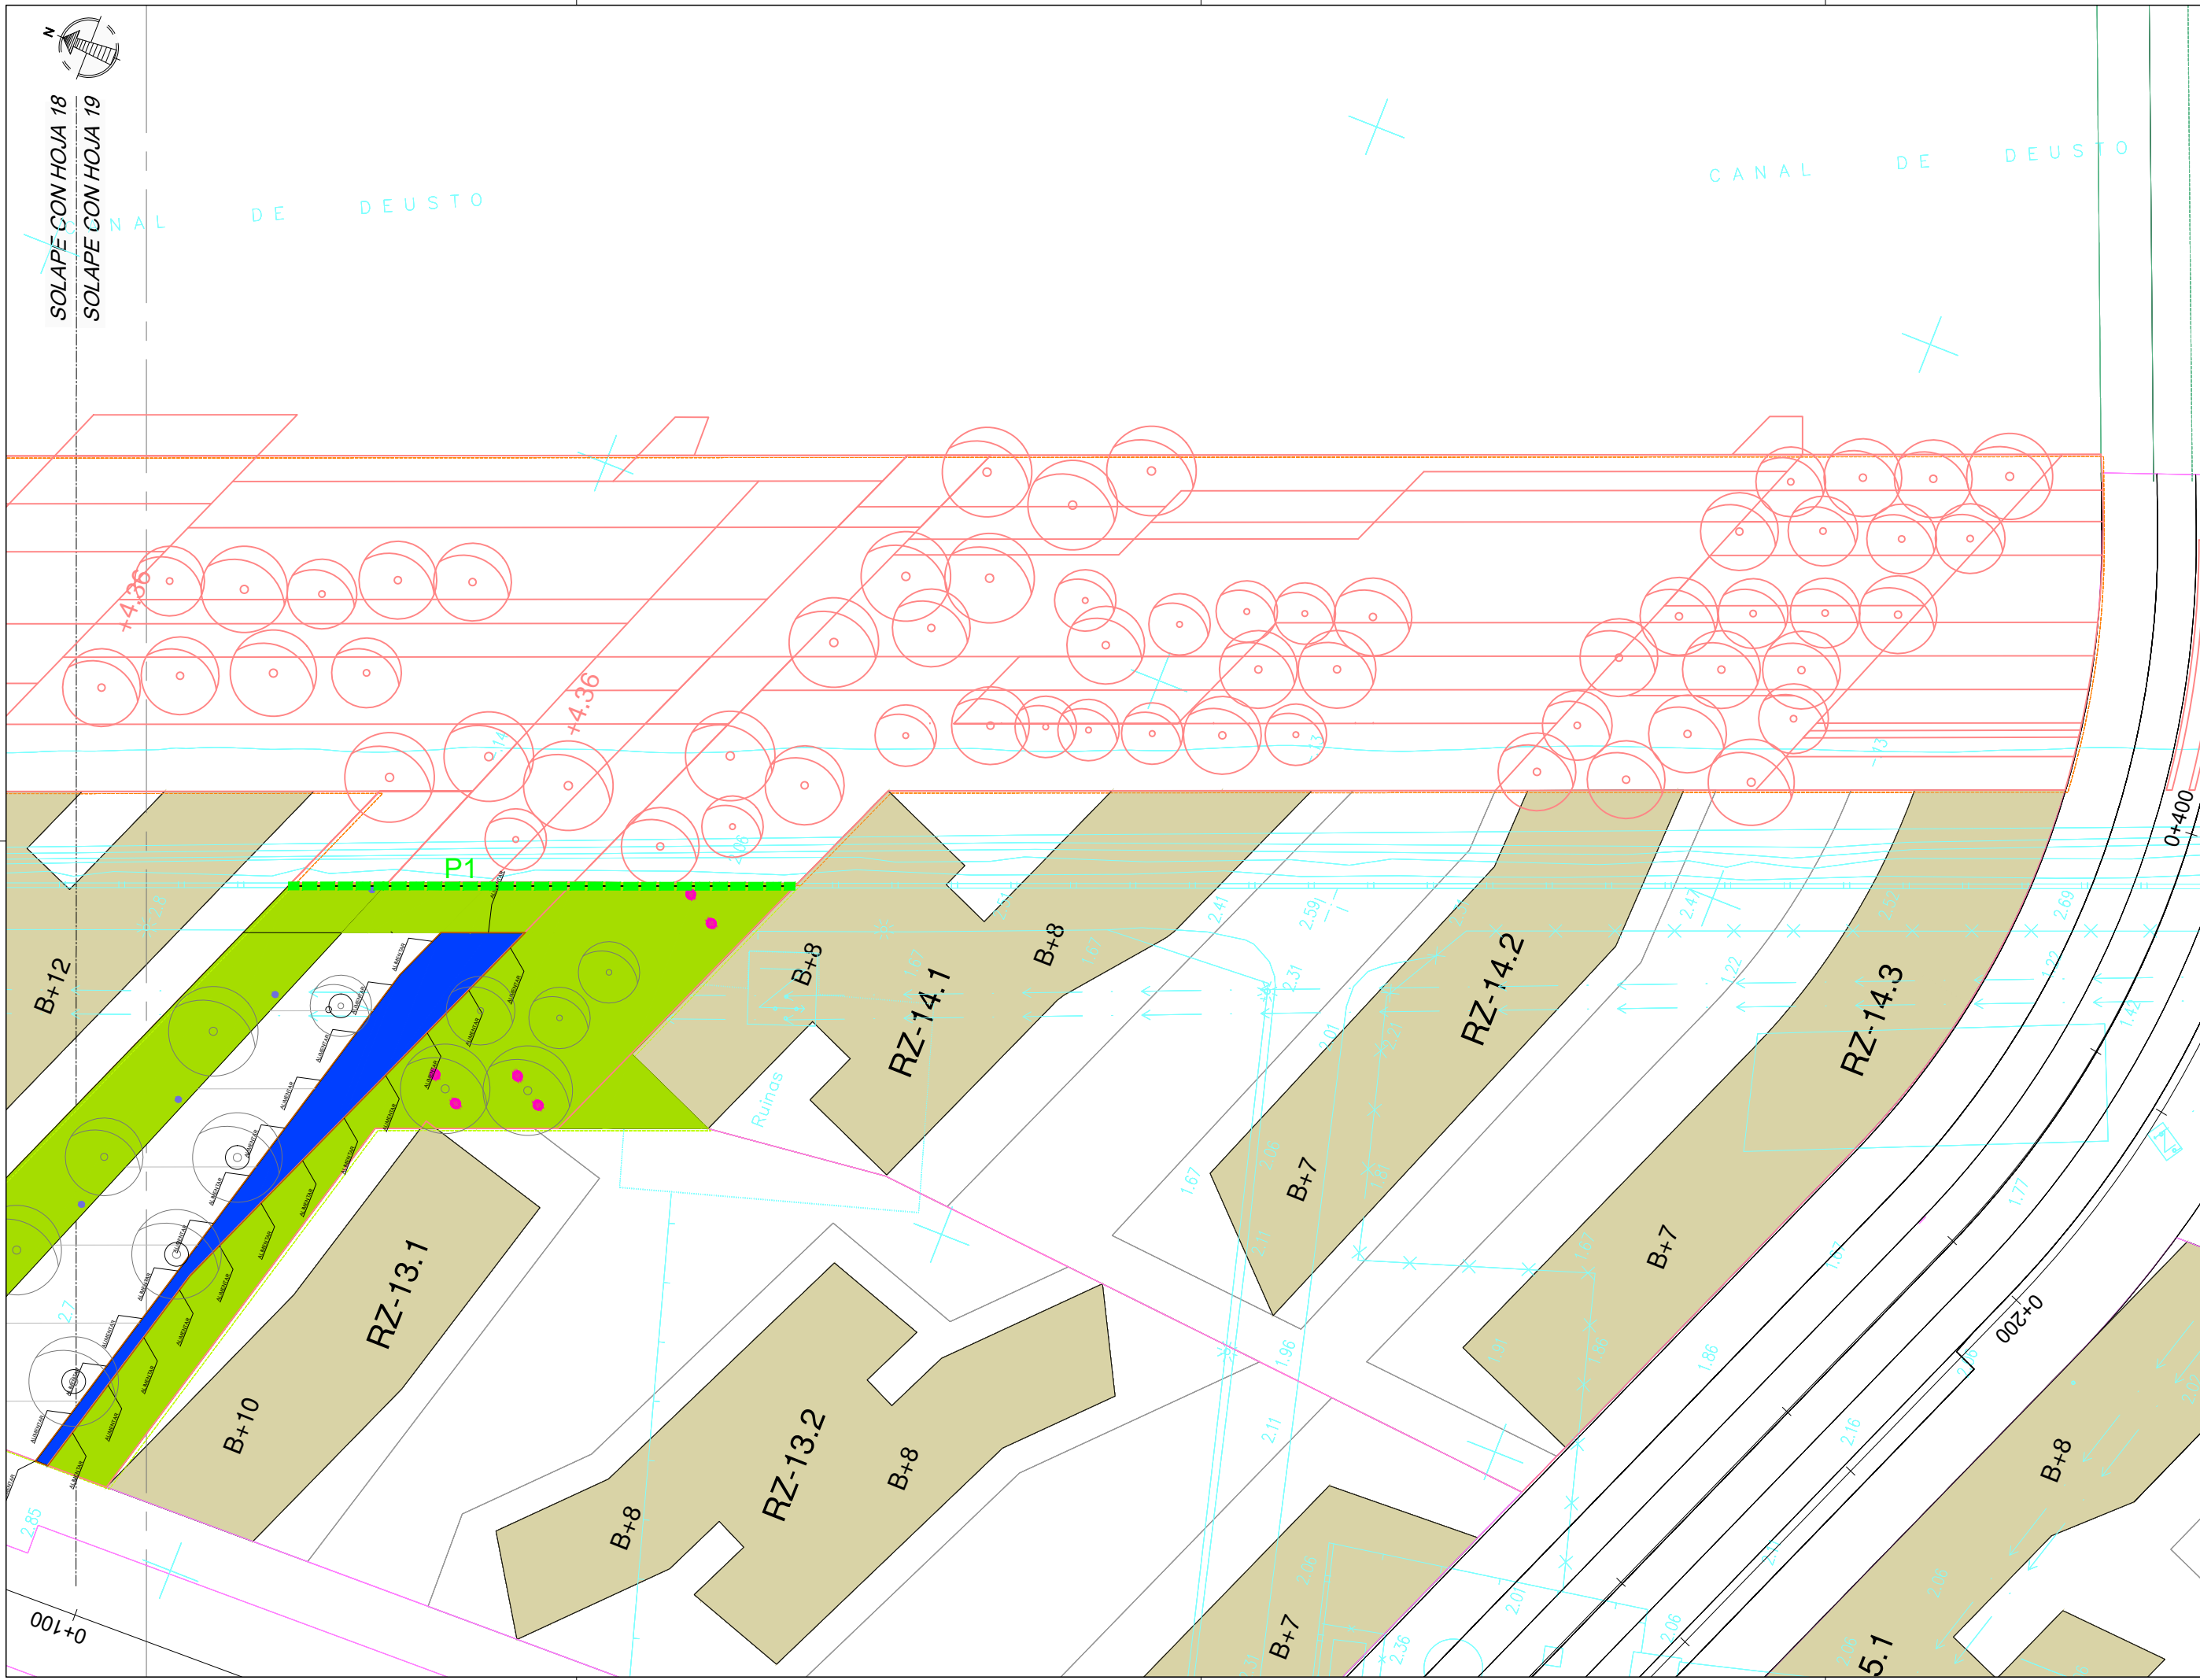

NOTAS:  
LA PROPIEDAD INTELECTUAL DE ESTE DOCUMENTO ESTÁ PROTEGIDA POR LA LEY.  
EL USO DE ESTE DOCUMENTO ESTÁ REGULADO POR LOS PLIEGOS DE CONDICIONES DEL PROYECTO.  
TODAS LAS DIMENSIONES SE COMPROBARÁN EN OBRA Y APROBARÁN POR LA D.F. PREVIAMENTE A LA FABRICACIÓN, MONTAJE Y EJECUCIÓN.

PROMOTOR  
JUNTA DE CONCERTACIÓN DE LA UNIDAD DE EJECUCIÓN UE-1 DE ZORROTZAURRE

PROYECTO  
12-E-05  
PROYECTO DE EJECUCIÓN DE LOS ESPACIOS LIBRES DE LA UNIDAD DE EJECUCIÓN UE-1 DE ZORROTZAURRE  
FASE  
PROY. DE EJECUCIÓN

PLANO  
12-E-05

**C\_8.3.1**  
MOBILIARIO, PROTECCIONES, HUECOS, ELEM. DE SING. PLANTAS  
ESCALA 19 25

VR.	DOC.	FECHA
V0	BORRADOR	ENE.2015
V1	INICIAL	JUL.2015
V2	DOC. PARA APROBACIÓN DEFINITIVA	DIC.2016
V3	DOC. APROBACIÓN DEFINITIVA	NOV.2017


09/02/2018  
 COLEGIO OBRAS DE LA VILLA DE FRETOS VASCO-NARRIO  
 EUSKAL HERRIKO ENBESKOTUEN ELKARGO OFIZIALA  
 DELEGACIÓNEA  
 BIZKAINO ORDENATZA

**VISADO BISATUA**

EQUIPO REDACTOR (Arquitectos)  
- Jorge Cabrera Bartolomé  
- Conchita de la Villa Riviere  
- Marta González Cavia  
- Inma Jansana Ferrer

COLABORADORES (Arquitectos)  
- Martín González Cavia  
- Jesús M. Baranda González  
- Aitor Blanco Moreno  
- Daria Cichon  
- João Paulo de Freitas Faria  
- Mauro André Ribeiro Cardoso  
- Carlota Socías Cavrois



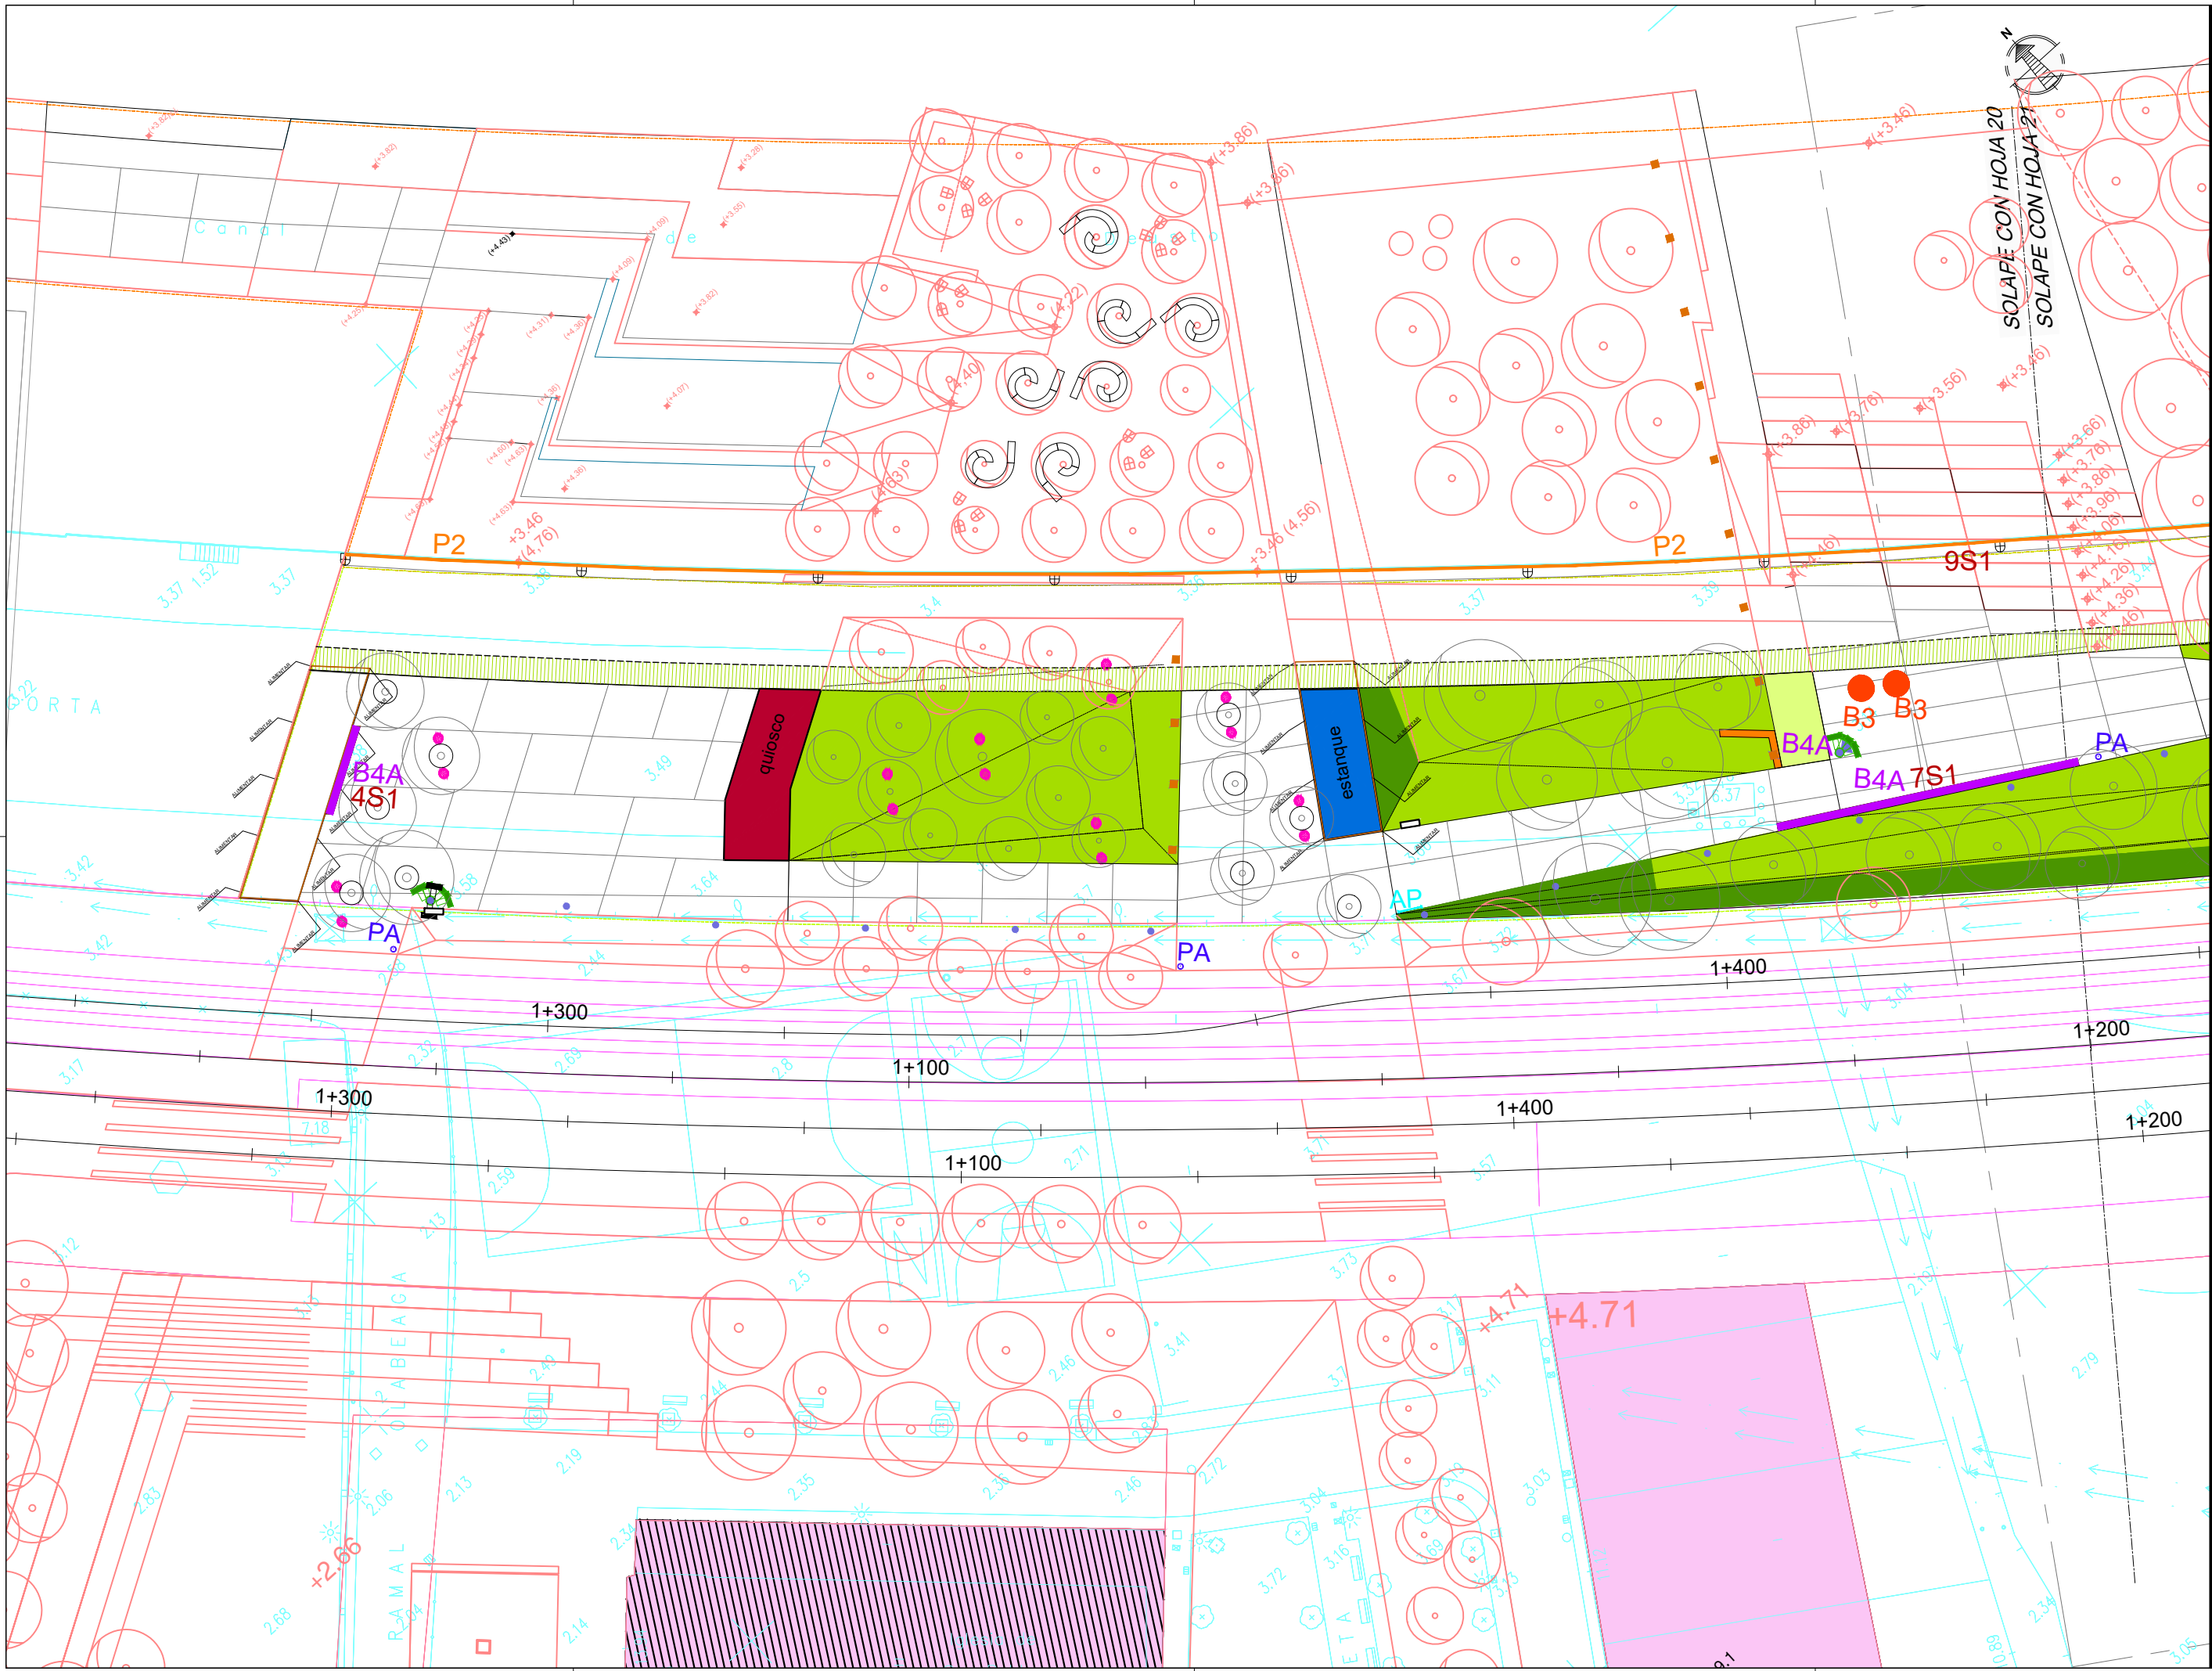

NOTAS:  
 LA PROPIEDAD INTELECTUAL DE ESTE DOCUMENTO ESTÁ PROTEGIDA POR LA LEY.  
 EL USO DE ESTE DOCUMENTO ESTÁ REGULADO POR LOS PLIEGOS DE CONDICIONES DEL PROYECTO. LAS DIMENSIONES SE COMPROBARÁN EN OBRA Y APROBARÁN POR LA D.F. PREVIAMENTE A LA FABRICACIÓN, MONTAJE Y EJECUCIÓN.

PROMOTOR  
 JUNTA DE CONCERTACIÓN DE LA UNIDAD DE EJECUCIÓN UE-1 DE ZORROZAUURRE

PROYECTO  
 12-E-05  
 PROYECTO DE EJECUCIÓN DE LOS ESPACIOS LIBRES DE LA UNIDAD DE EJECUCIÓN UE-1 DE ZORROZAUURRE  
 FASE  
 PROY. DE EJECUCIÓN

PLANO  
 12-E-05

**C\_8.3.1**  
 MOBILIARIO, PROTECCIONES, HORMIGOS, ELEM. DE SING. PLANTAS  
 ESCALA 20 25

VRS.	DOC.	FECHA
V0	BORRADOR	ENE.2015
V1	INICIAL	JUL.2015
V2	DOC. PARA APROBACIÓN DEFINITIVA	DIC.2016
V3	DOC. APROBACIÓN DEFINITIVA	NOV.2017

09/02/2018  
 COLEGIO OFICIAL DE ARQUITECTOS VASCO-NAVARRO  
 EUSKAL HERRIKO ARQUITECTOEN ELKARGO OFIZIALA  
 DELEGACIÓE VIZCAYA  
 BIZKAINO ORDINAZIA  
**VISADO BISATUA**

EQUIPO REDACTOR  
 (Arquitectos)  
 -Jorge Cabrera Bartolomé  
 -Conchita de la Villa Riviere  
 -Marta González Cavia  
 -Inma Jansana Ferrer

COLABORADORES  
 (Arquitectos)  
 -Martín González Cavia  
 -Jesús M. Baranda González  
 -Aitor Blanco Moreno  
 -Daria Cichon  
 -João Paulo de Freitas Faria  
 -Mauro André Ribeiro Cardoso  
 -Carlota Socías Cavrois

NOTAS:  
 LA PROPIEDAD INTELECTUAL DE ESTE DOCUMENTO ESTÁ PROTEGIDA POR LA LEY.  
 EL USO DE ESTE DOCUMENTO ESTÁ REGULADO POR LOS PLIEGOS DE CONDICIONES DEL PROYECTO. LAS DIMENSIONES SE COMPROBARÁN EN OBRA Y APROBARÁN POR LA D.F. PREVIAMENTE A LA FABRICACIÓN, MONTAJE Y EJECUCIÓN.

PROMOTOR  
 JUNTA DE CONCERTACIÓN DE LA UNIDAD DE EJECUCIÓN UE-1 DE ZORROZAUURRE

PROYECTO  
 12-E-05  
 PROYECTO DE EJECUCIÓN DE LOS ESPACIOS LIBRES DE LA UNIDAD DE EJECUCIÓN UE-1 DE ZORROZAUURRE  
 FASE  
 PROY. DE EJECUCIÓN

PLANO  
 12-E-05


**C\_8.3.1**  
 MOBILIARIO, PROTECCIONES, HORMIGOS, ELEM. DE SING. PLANTAS  
 ESCALA 21 25

VRS.	DOC.	FECHA
V0	BORRADOR	ENE.2015
V1	INICIAL	JUL.2015
V2	DOC. PARA APROBACIÓN DEFINITIVA	DIC.2016
V3	DOC. APROBACIÓN DEFINITIVA	NOV.2017


09/02/2018  
 COLEGIO OBRAS DE LA VILLA DE LA VILLA DE PAAUW  
 EUSKAL HERRIETAN ERREKTOEN ELKARGO OFIZIALA  
 DELEGACIÓNEAN  
 BIZKAINO ORDENATZA  
**VISADO BISATUA**

EQUIPO REDACTOR (Arquitectos)  
 - Jorge Cabrera Bartolomé  
 - Conchita de la Villa Rivière  
 - Marta González Cavia  
 - Inma Jansana Ferrer

COLABORADORES (Arquitectos)  
 - Martín González Cavia  
 - Jesús M. Baranda González  
 - Aitor Blanco Moreno  
 - Daria Cichon  
 - João Paulo de Freitas Faria  
 - Mauro André Ribeiro Cardoso  
 - Carlota Socías Cavrois

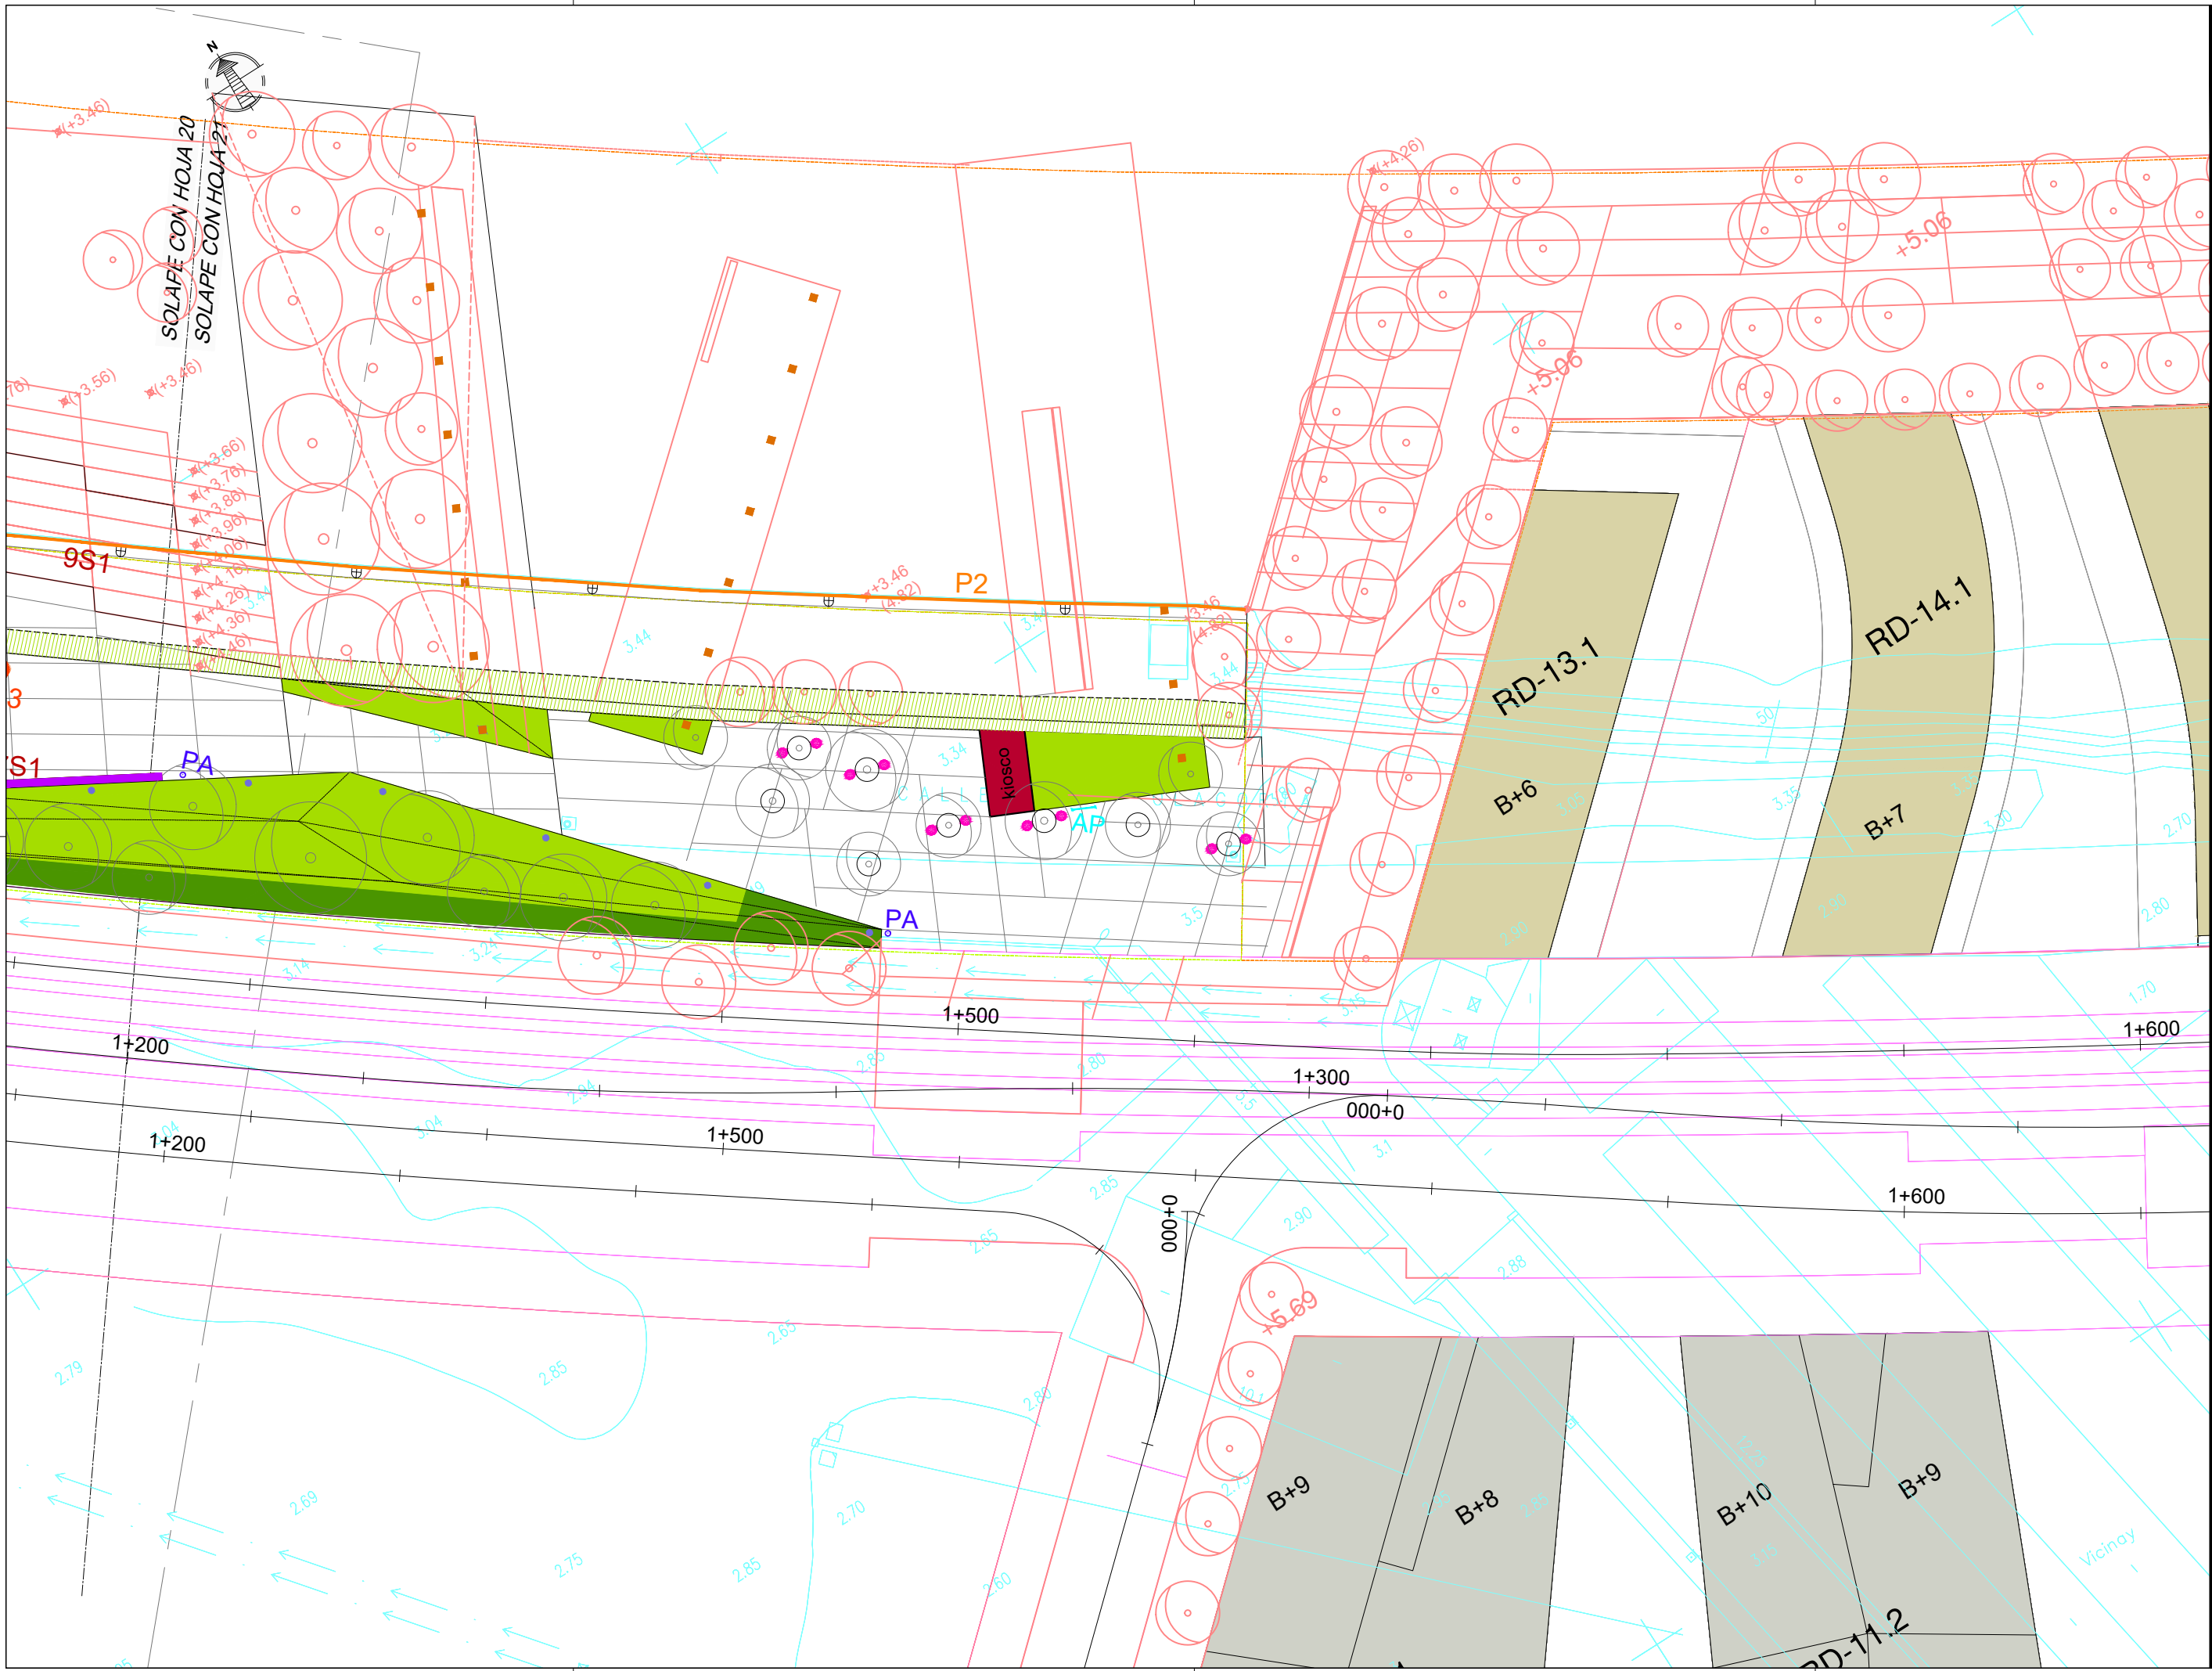



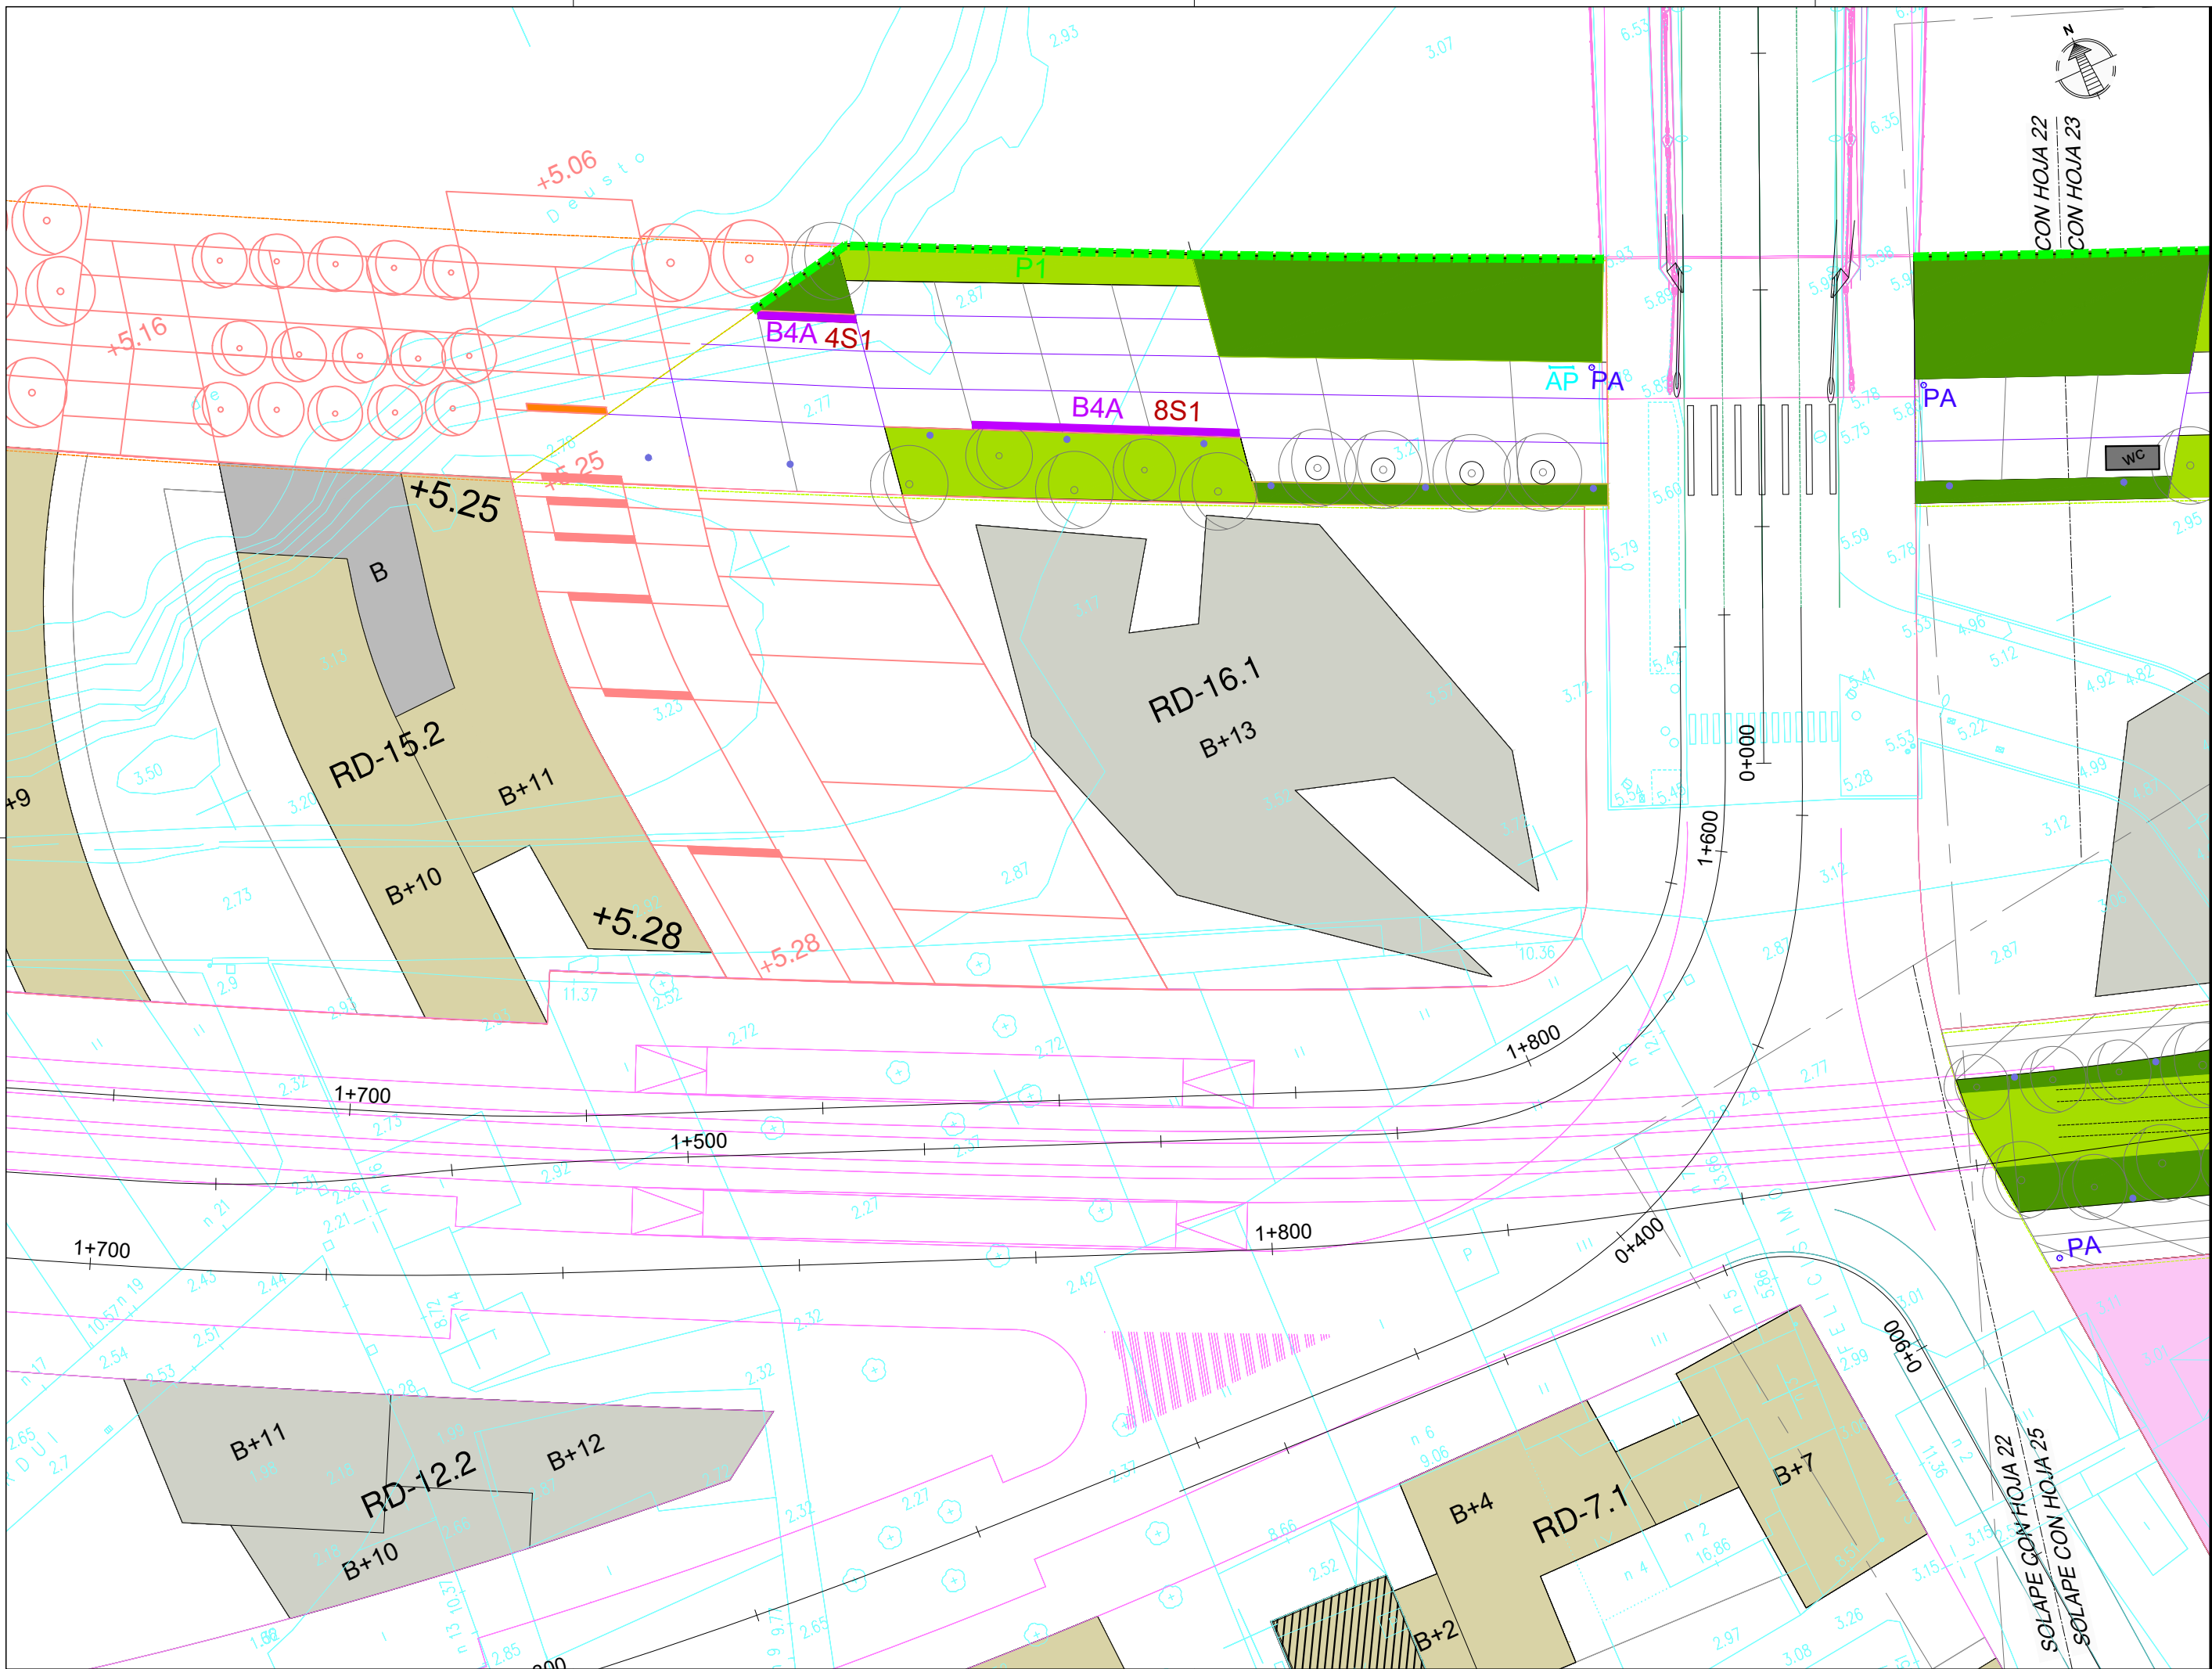

NOTAS:  
 LA PROPIEDAD INTELECTUAL DE ESTE DOCUMENTO ESTÁ PROTEGIDA POR LA LEY.  
 EL USO DE ESTE DOCUMENTO ESTÁ REGULADO POR LOS PLIEGOS DE CONDICIONES DEL PROYECTO. SUS DIMENSIONES SE COMPROBARÁN EN OBRA Y APROBARÁN POR LA D.F. PREVIAMENTE A LA FABRICACIÓN, MONTAJE Y EJECUCIÓN.

PROMOTOR  
 JUNTA DE CONCERTACIÓN DE LA UNIDAD DE EJECUCIÓN UE-1 DE ZORROTZAURRE

PROYECTO  
 12-E-05  
 PROYECTO DE EJECUCIÓN DE LOS ESPACIOS LIBRES DE LA UNIDAD DE EJECUCIÓN UE-1 DE ZORROTZAURRE  
 FASE  
 PROY. DE EJECUCIÓN

PLANO  
 12-E-05

**C\_8.3.1**  
 MOBILIARIO, PROTECCIONES, HERRAJES, ELEM. DE SING. PLANTAS  
 ESCALA 22 25

VR.	DOC.	FECHA
V0	BORRADOR	ENE.2015
V1	INICIAL	JUL.2015
V2	DOC. PARA APROBACIÓN DEFINITIVA	DIC.2016
V3	DOC. APROBACIÓN DEFINITIVA	NOV.2017

1/500 A3

COLEGIO OBRAS DE BARRIOS VASCO-NAVARRO  
 EUSKAL HERRIAK OBRAS VASCO-NAVARRO ELKARTEAN  
 DELEGACIÓNEAN  
 BIZKAIKO ORDINAZIA

09/02/2018

**VISADO BISATUA**

EQUIPO REDACTOR  
 (Arquitectos)  
 -Jorge Cabrera Bartolomé  
 -Conchita de la Villa Riviere  
 -Marta González Cavia  
 -Inma Jansana Ferrer

COLABORADORES  
 (Arquitectos)  
 -Martín González Cavia  
 -Jesús M. Baranda González  
 -Aitor Blanco Moreno  
 -Daria Cichon  
 -João Paulo de Freitas Faria  
 -Mauro André Ribeiro Cardoso  
 -Carlota Socías Cavros

NOTAS:  
 LA PROPIEDAD INTELECTUAL DE ESTE DOCUMENTO ESTÁ PROTEGIDA POR LA LEY.  
 EL USO DE ESTE DOCUMENTO ESTÁ REGULADO POR LOS PLIEGOS DE CONDICIONES DEL PROYECTO. LAS DIMENSIONES SE COMPROBARÁN EN OBRA Y APROBARÁN POR LA D.F. PREVIAMENTE A LA FABRICACIÓN, MONTAJE Y EJECUCIÓN.

PROMOTOR  
 JUNTA DE CONCERTACIÓN DE LA UNIDAD DE EJECUCIÓN UE-1 DE ZORROZAUURRE

PROYECTO  
 12-E-05  
 PROYECTO DE EJECUCIÓN DE LOS ESPACIOS LIBRES DE LA UNIDAD DE EJECUCIÓN UE-1 DE ZORROZAUURRE  
 FASE  
 PROY. DE EJECUCIÓN

PLANO  
 12-E-05  
**C\_8.3.1**  
 MOBILIARIO, PROTECCIONES, HORMIGOS, ELEM. DE SING. PLANTAS  
 ESCALA 23 25

VRS.	DOC.	FECHA
V0	BORRADOR	ENE.2015
V1	INICIAL	JUL.2015
V2	DOC. PARA APROBACIÓN DEFINITIVA	DIC.2016
V3	DOC. APROBACIÓN DEFINITIVA	NOV.2017

1/50


09/02/2018

COLEGIO OBRAS DE LA VILLA DE PAAUW DE LOS HERMANOS VASCO-NARRIO EUSKAL HERRIETAN EN EL CARGO OFICIAL DELEGACION EN LA VILLA DE PAAUW EIZKANO ORDINAZIA

**VISADO BISATUA**

EQUIPO REDACTOR  
 (Arquitectos)  
 - Jorge Cabrera Bartolomé  
 - Conchita de la Villa Rivière  
 - Marta González Cavia  
 - Inma Jansana Ferrer

COLABORADORES  
 (Arquitectos)  
 - Martín González Cavia  
 - Jesús M. Baranda González  
 - Aitor Blanco Moreno  
 - Daria Cichon  
 - João Paulo de Freitas Faria  
 - Mauro André Ribeiro Cardoso  
 - Carlota Socías Cavois

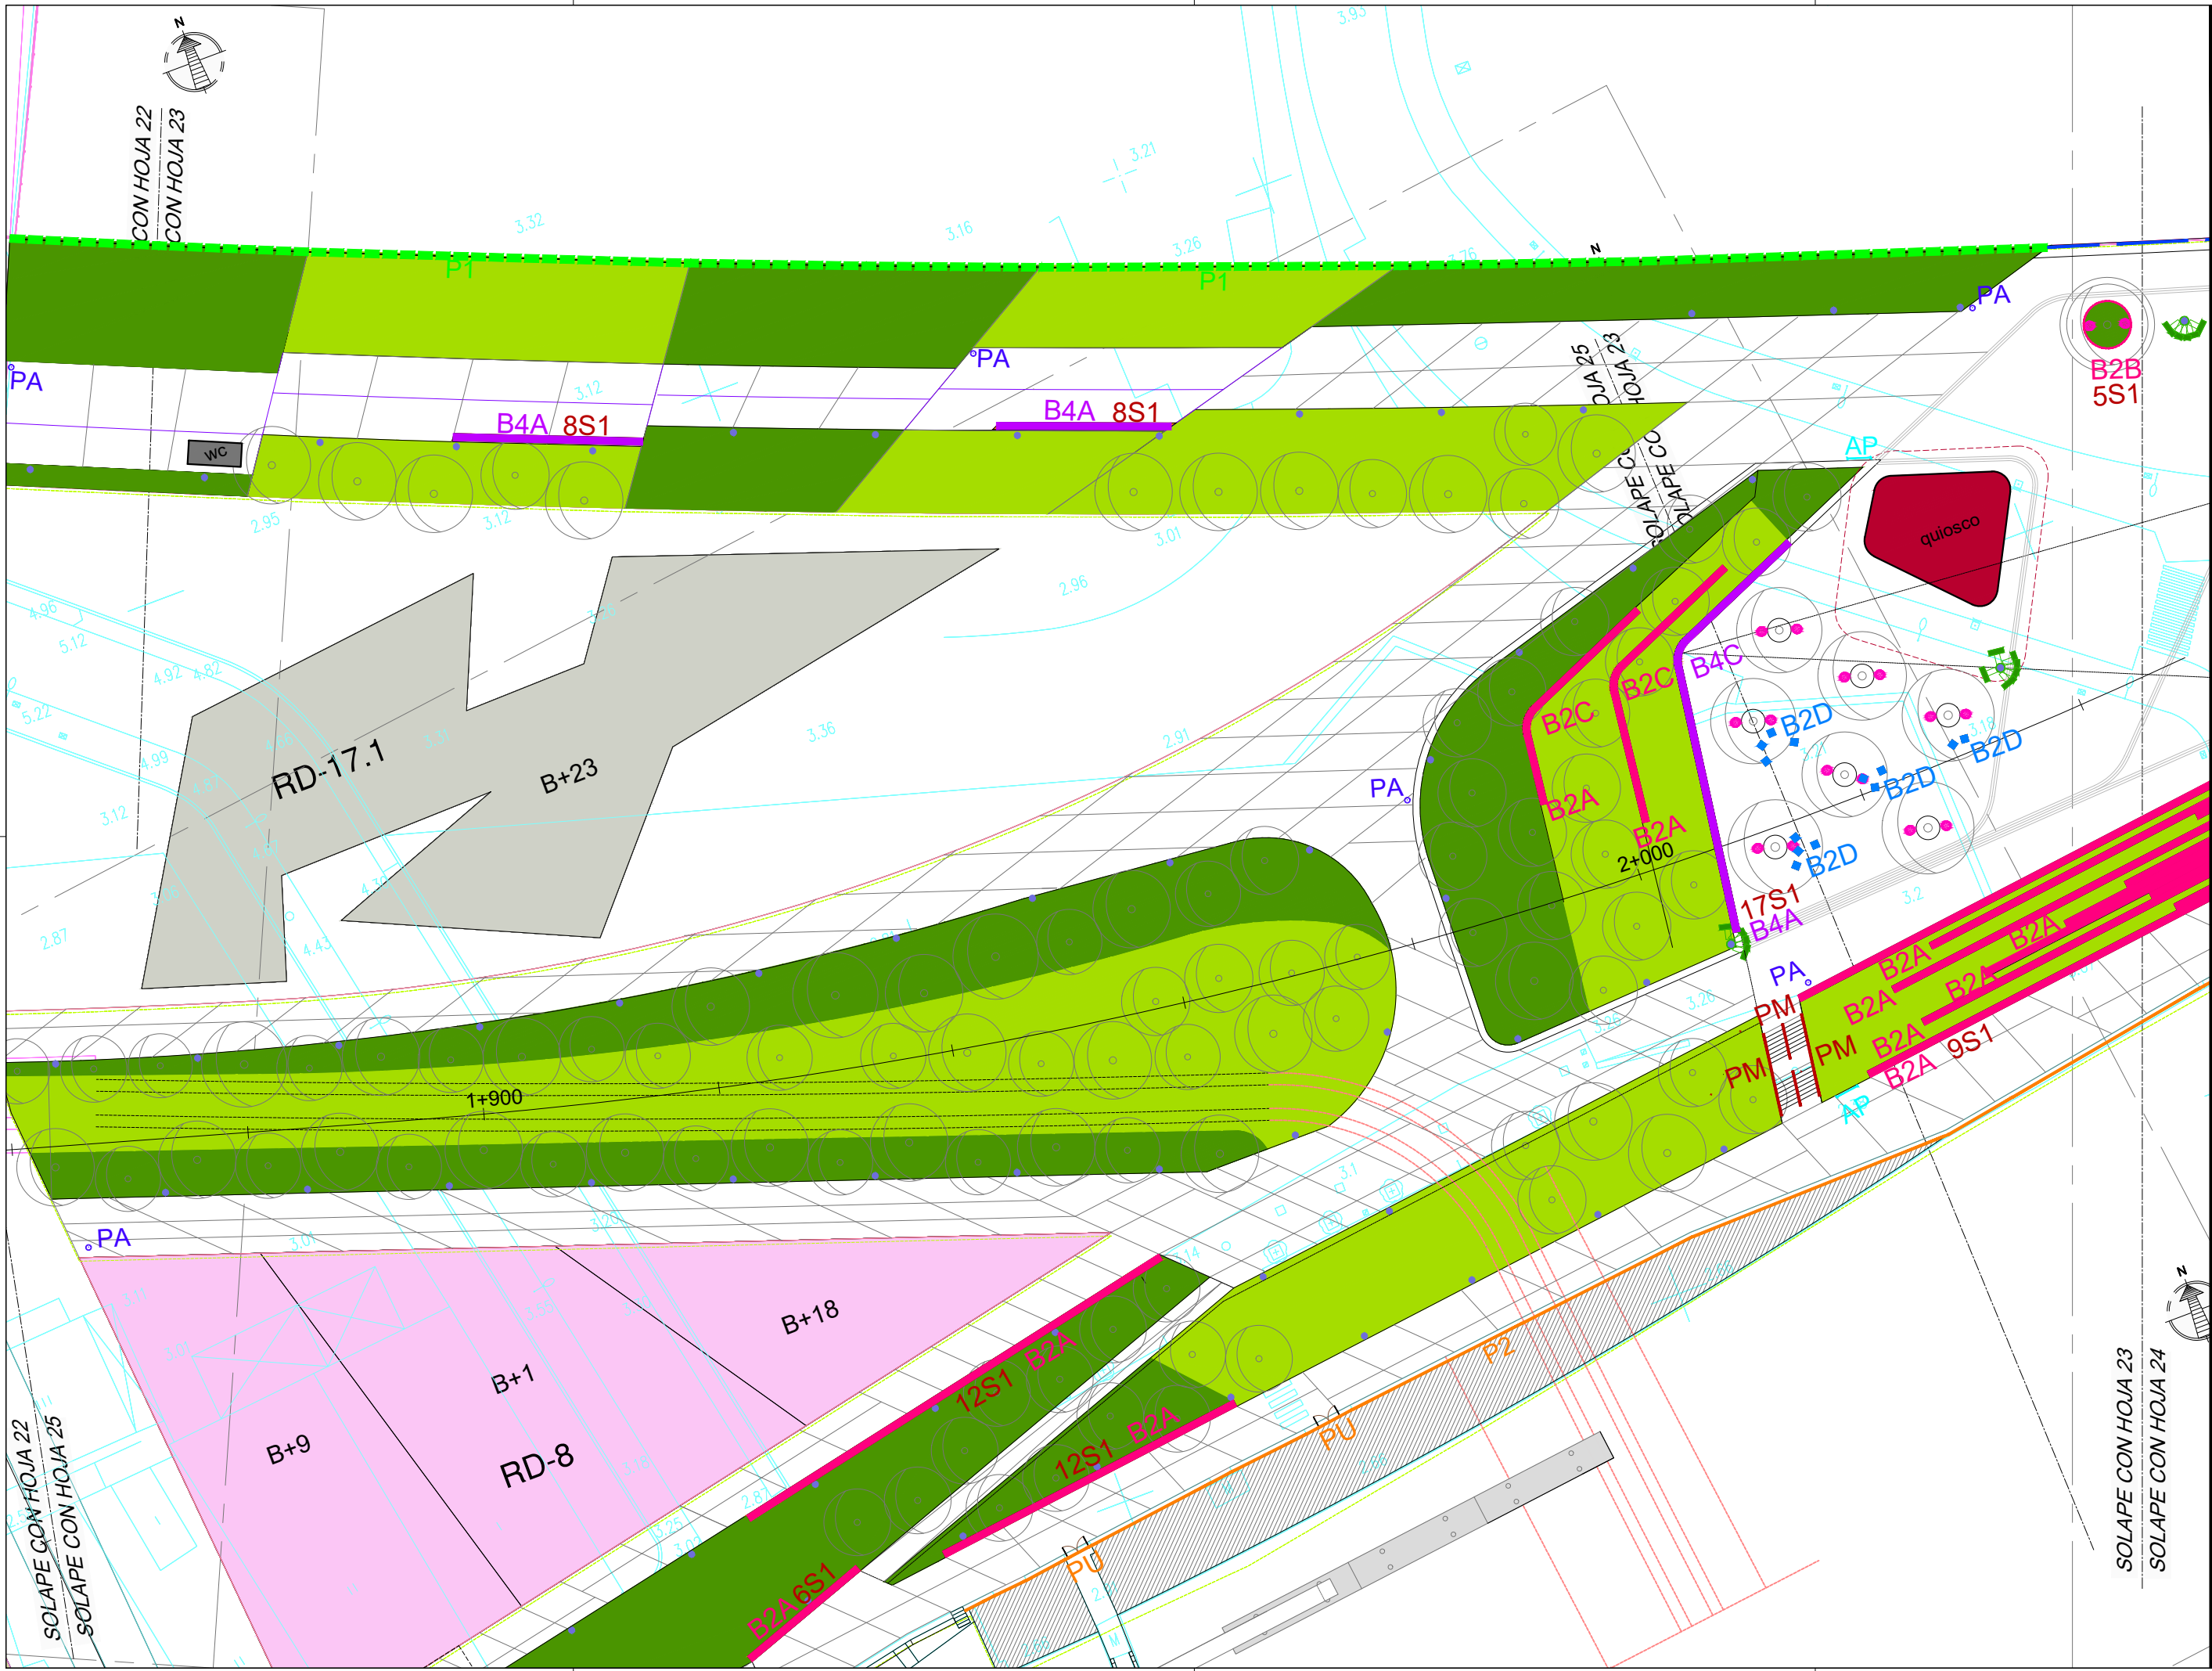





NOTAS:  
 LA PROPIEDAD INTELECTUAL DE ESTE DOCUMENTO ESTÁ PROTEGIDA POR LA LEY.  
 EL USO DE ESTE DOCUMENTO ESTÁ REGULADO POR LOS PLEGOS DE CONDICIONES DEL PROYECTO. LAS DIMENSIONES SE COMPROBARÁN EN OBRA Y APROBARÁN POR LA D.F. PREVIAMENTE A LA FABRICACIÓN, MONTAJE Y EJECUCIÓN.

PROMOTOR  
 JUNTA DE CONCERTACIÓN DE LA UNIDAD DE EJECUCIÓN UE-1 DE ZORROZAUURRE

PROYECTO  
 12-E-05  
 PROYECTO DE EJECUCIÓN DE LOS ESPACIOS LIBRES DE LA UNIDAD DE EJECUCIÓN UE-1 DE ZORROZAUURRE  
 FASE  
 PROY. DE EJECUCIÓN

PLANO  
 12-E-05


**C\_8.3.1**  
 MOBILIARIO, PROTECCIONES, HERRAJES, ELEM. DE SING. PLANTAS  
 ESCALA 24 25

VRS.	DOC.	FECHA
V0	BORRADOR	ENE.2015
V1	INICIAL	JUL.2015
V2	DOC. PARA APROBACIÓN DEFINITIVA	DIC.2016
V3	DOC. APROBACIÓN DEFINITIVA	NOV.2017

09/02/2018  
 COLEGIO OBRAS DE LOS HERMANOS VÁSCO-NABARRO  
 EUSKAL HERRIKO ENBETUEN ELKARGO OFIZIALA  
 DELEGACION DE LA JUNTA DE EJECCION UE-1 DE ZORROZAUURRE  
**VISADO BISATUA**  
 BIZKAINO ONDARRA

EQUIPO REDACTOR  
 (Arquitectos)  
 -Jorge Cabrera Bartolomé  
 -Conchita de la Villa Riviere  
 -Marta González Cavia  
 -Inma Jansana Ferrer

COLABORADORES  
 (Arquitectos)  
 -Martín González Cavia  
 -Jesús M. Baranda González  
 -Aitor Blanco Moreno  
 -Daria Cichon  
 -João Paulo de Freitas Faria  
 -Mauro André Ribeiro Cardoso  
 -Carlota Socías Cavrois

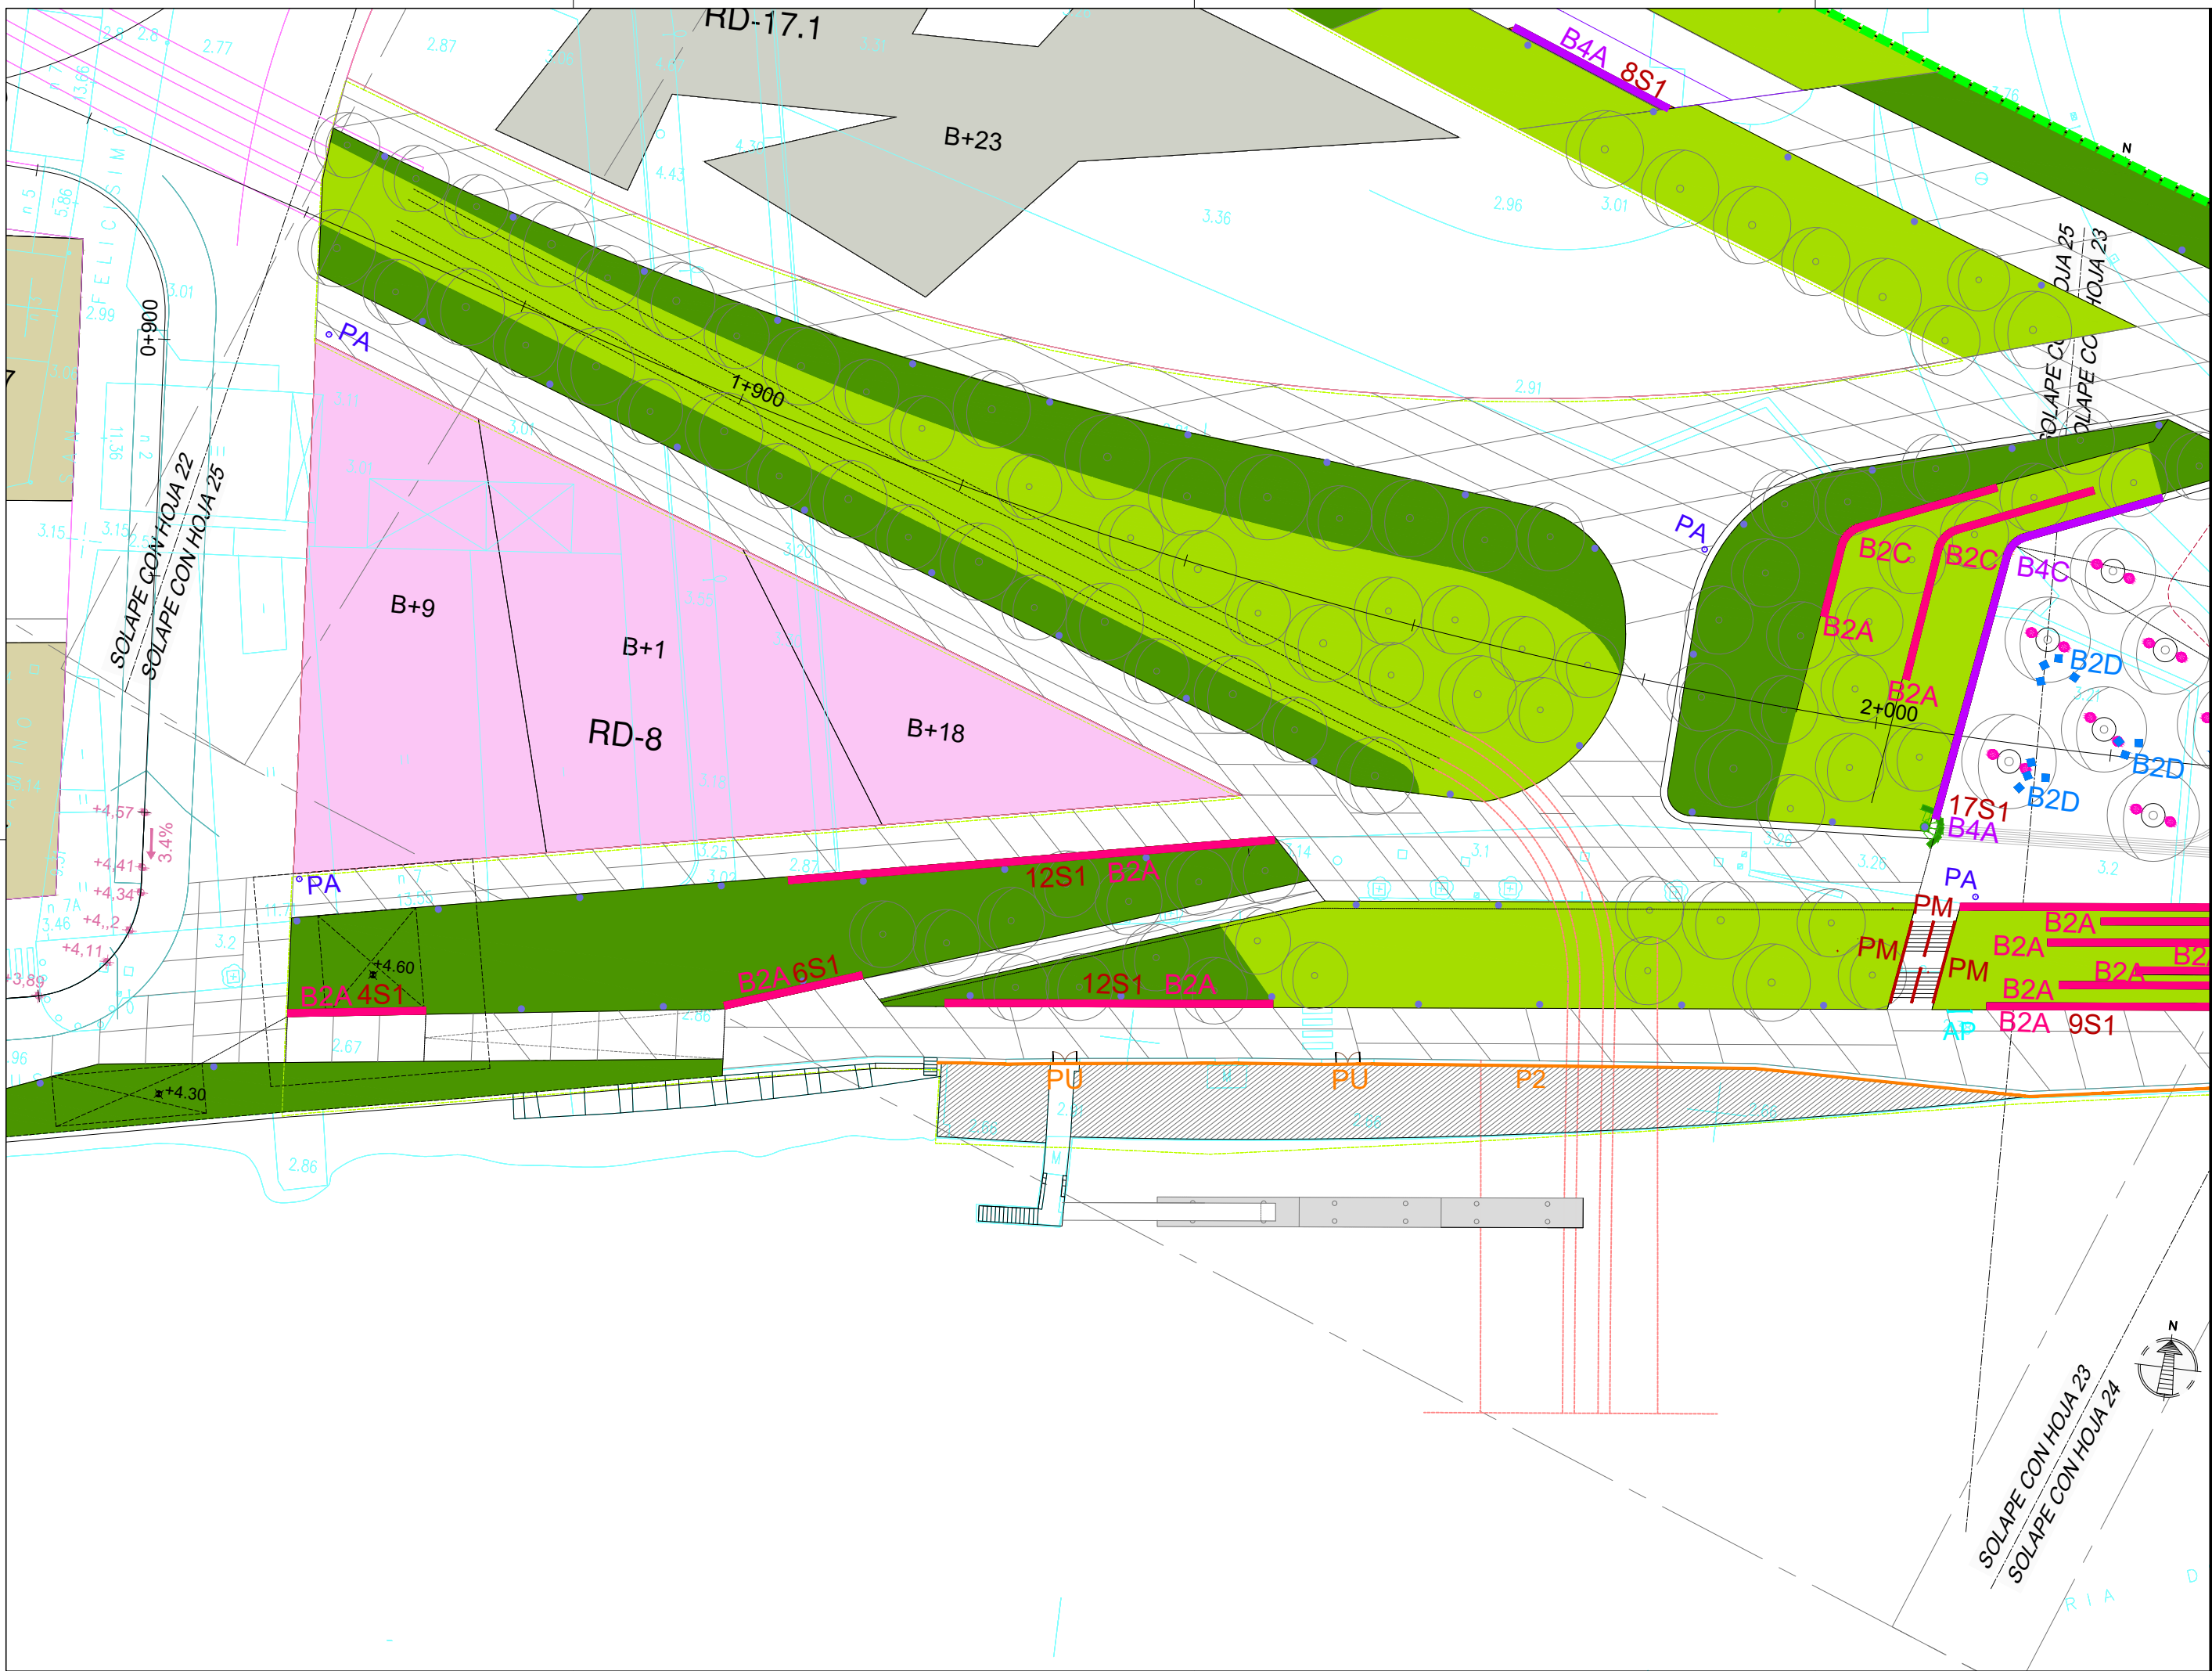

NOTAS:  
 LA PROPIEDAD INTELECTUAL DE ESTE DOCUMENTO ESTÁ PROTEGIDA POR LA LEY.  
 EL USO DE ESTE DOCUMENTO ESTÁ REGULADO POR LOS PLIEGOS DE CONDICIONES DEL PROYECTO. LAS DIMENSIONES SE COMPROBARÁN EN OBRA Y APROBARÁN POR LA D.F. PREVIAMENTE A LA FABRICACIÓN, MONTAJE Y EJECUCIÓN.

PROMOTOR  
 JUNTA DE CONCERTACIÓN DE LA UNIDAD DE EJECUCIÓN UE-1 DE ZORROZAUURRE

PROYECTO  
 12-E-05  
 PROYECTO DE EJECUCIÓN DE LOS ESPACIOS LIBRES DE LA UNIDAD DE EJECUCIÓN UE-1 DE ZORROZAUURRE  
 FASE  
 PROY. DE EJECUCIÓN

PLANO  
 12-E-05

**C\_8.3.1**  
 MOBILIARIO, PROTECCIONES, HORMIGOS, ELEM. DE SING. PLANTAS  
 ESCALA 25 / 25

VRS.	DOC.	FECHA
V0	BORRADOR	ENE.2015
V1	INICIAL	JUL.2015
V2	DOC. PARA APROBACIÓN DEFINITIVA	DIC.2016
V3	DOC. APROBACIÓN DEFINITIVA	NOV.2017

09/02/2018  
 COLEGIO OBRAS DE RECONSTRUCCIÓN DE LOS VASCO-NARRIO  
 EUSKAL HERRIEN ERREKON ELKARGO OFIZIALA  
 DELEGACIONEAN  
 BIZKAIA  
**VISADO BISATUA**

EQUIPO REDACTOR  
 (Arquitectos)  
 - Jorge Cabrera Bartolomé  
 - Conchita de la Villa Riviere  
 - Marta González Cavia  
 - Inma Jansana Ferrer

COLABORADORES  
 (Arquitectos)  
 - Martín González Cavia  
 - Jesús M. Baranda González  
 - Aitor Blanco Moreno  
 - Daria Cichon  
 - João Paulo de Freitas Faria  
 - Mauro André Ribeiro Cardoso  
 - Carlota Socías Cavois