

LEYENDA PLANTA PAVIMENTOS

- 01 Pavimento de losas de hormigón de 20cm in situ diversas medidas 20 cm (según indicación planos), desactivado 20N/mm2 de resistencia HA-20/p/10/IIA con 1200 kg/m3 de árido calcáreo, 600Kg/m3 de arena y 350 Kg/m3 de cemento y relación A/C 50%. Todas las juntas tanto las de construcción como las de dilatación de 2/3 cm con tabla de madera serrada en pino o abeto de 200x27 mm de escuadría. Armadura de malla electro soldada, barras corrugadas de acero ME 15x15 cm diam. 4mm. (ver plano 8.1.2. D4 y D5)
- 02 Pavimento de adoquín granítico cortado a sierra de 8x8x8 cm. Colocado sobre mortero. Relleno de juntas con arena extra fina lavada con adición de mortero permeable al agua VDW 830 (ver plano 8.1.2. D3)
- 03 Pavimento prefabricado de hormigón con EcoSIT de 14,125x38x6 cm colocado sobre mortero. Relleno de juntas con arena extra fina lavada con adición de mortero permeable al agua VDW 830 (ver plano 8.1.2. D4 y D5)
- 04 Pavimento de asfalto coloreado para bidegorri (ver plano 8.1.2. D9)
- 05 Limite contención asfalto de chapa de acero corten de 8mm de grueso, 20cm de altura (ver plano 8.1.2. D9)
- 06 Alcorque de chapa de acero corten de 8mm de grueso, 20cm de altura con pavidren
- 07 Pavimento de caucho en zona de juegos
- 08 Adoquín granítico cortado a sierra de 8x8x8 cm. adherido a hormigón gunitado para formación de protección acústica (ver plano 8.1.2. D11)
- 09 Panel protector de césped de polietileno de alta densidad (HDPE) color verde de 4,50 cm
- 10 Baldosa hidráulica de 4 cm. tipo Bilbao
- 11 Baldosa hidráulica de 4 cm táctil de resaltes cilíndricos
- 12 Bordillo granito, de 20 x 30 cm y longitud mínima de 80 cm aserrado mecánicamente (ver plano 8.1.2. D1 y D2)
- 13 Escalón de granito 37x15cm cortado a sierra
- 14 Pavimento de madera
- 15 Pavimento de canto rodado 5/10 cm con ligante
- 16 Rampa de madera (ver plano 8.7)
- L1 Limite-borde prefabricado de hormigón para pavimento (ver plano 8.1.2. D 10)
- L2 Limite - borde prefabricado de hormigón para tierra vegetal (ver plano 8.1.2. D13)
- L3 Borde con cubos de hormigón de gran formato
- L4 Limite muelle Deusto Bekoa (ver plano 8.1.2.D12)
- L5 Bordillo prefabricado de hormigón Zorrotzaure 60x15 (ver plano 8.3.2. Banco-Borde P5)

NOTAS:
LA PROPIEDAD INTELECTUAL DE ESTE DOCUMENTO ESTÁ PROTEGIDA POR LA LEY.

EL USO DE ESTE DOCUMENTO ESTÁ REGULADO POR LOS PLIEGOS DE CONDICIONES DEL PROYECTO. LAS DIMENSIONES SE COMPROBARÁN EN OBRA Y APROBARÁN POR LA D.F. PREVIAMENTE A LA FABRICACIÓN, MONTAJE Y EJECUCIÓN.


PROMOTOR

JUNTA DE
CONCERTACIÓN DE LA
UNIDAD DE EJECUCIÓN
UE-1 DE ZORROTZAURRE

PROYECTO
12-E-05
PROYECTO DE EJECUCIÓN
DE LOS ESPACIOS
LIBRES DE LA UNIDAD
DE EJECUCIÓN UE-1 DE
ZORROTZAURRE
FASE
PROY. DE EJECUCIÓN


PLANO
12-E-05
C_8.1.0
PAVIMENTOS Y
BORDES DE
HORMIGÓN,
ALCORQUES.GUÍA
ESCALA 1 1

| VR. | DOC. | FECHA |
|-----|---------------------------------|----------|
| V0 | BORRADOR | ENE.2015 |
| V1 | INICIAL | JUL.2015 |
| V2 | DOC. PARA APROBACIÓN DEFINITIVA | DIC.2016 |
| V3 | DOC.APROBACIÓN DEFINITIVA | NOV.2017 |

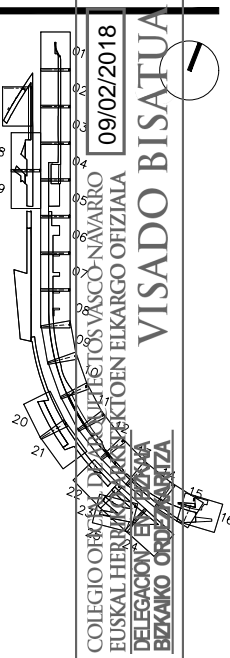

EQUIPO REDACTOR
(Arquitectos)
- Jorge Cabrera Bartolomé
- Conchita de la Villa Rivière
- Marta González Cavia
- Inma Jansana Ferrer

COLABORADORES
(Arquitectos)
- Martín González Cavia
- Jesús M. Baranda González
- Aitor Blanco Moreno
- Daria Cichon
- João Paulo de Freitas Faria
- Mauro André Ribeiro Cardoso
- Carlota Socías Cavrois

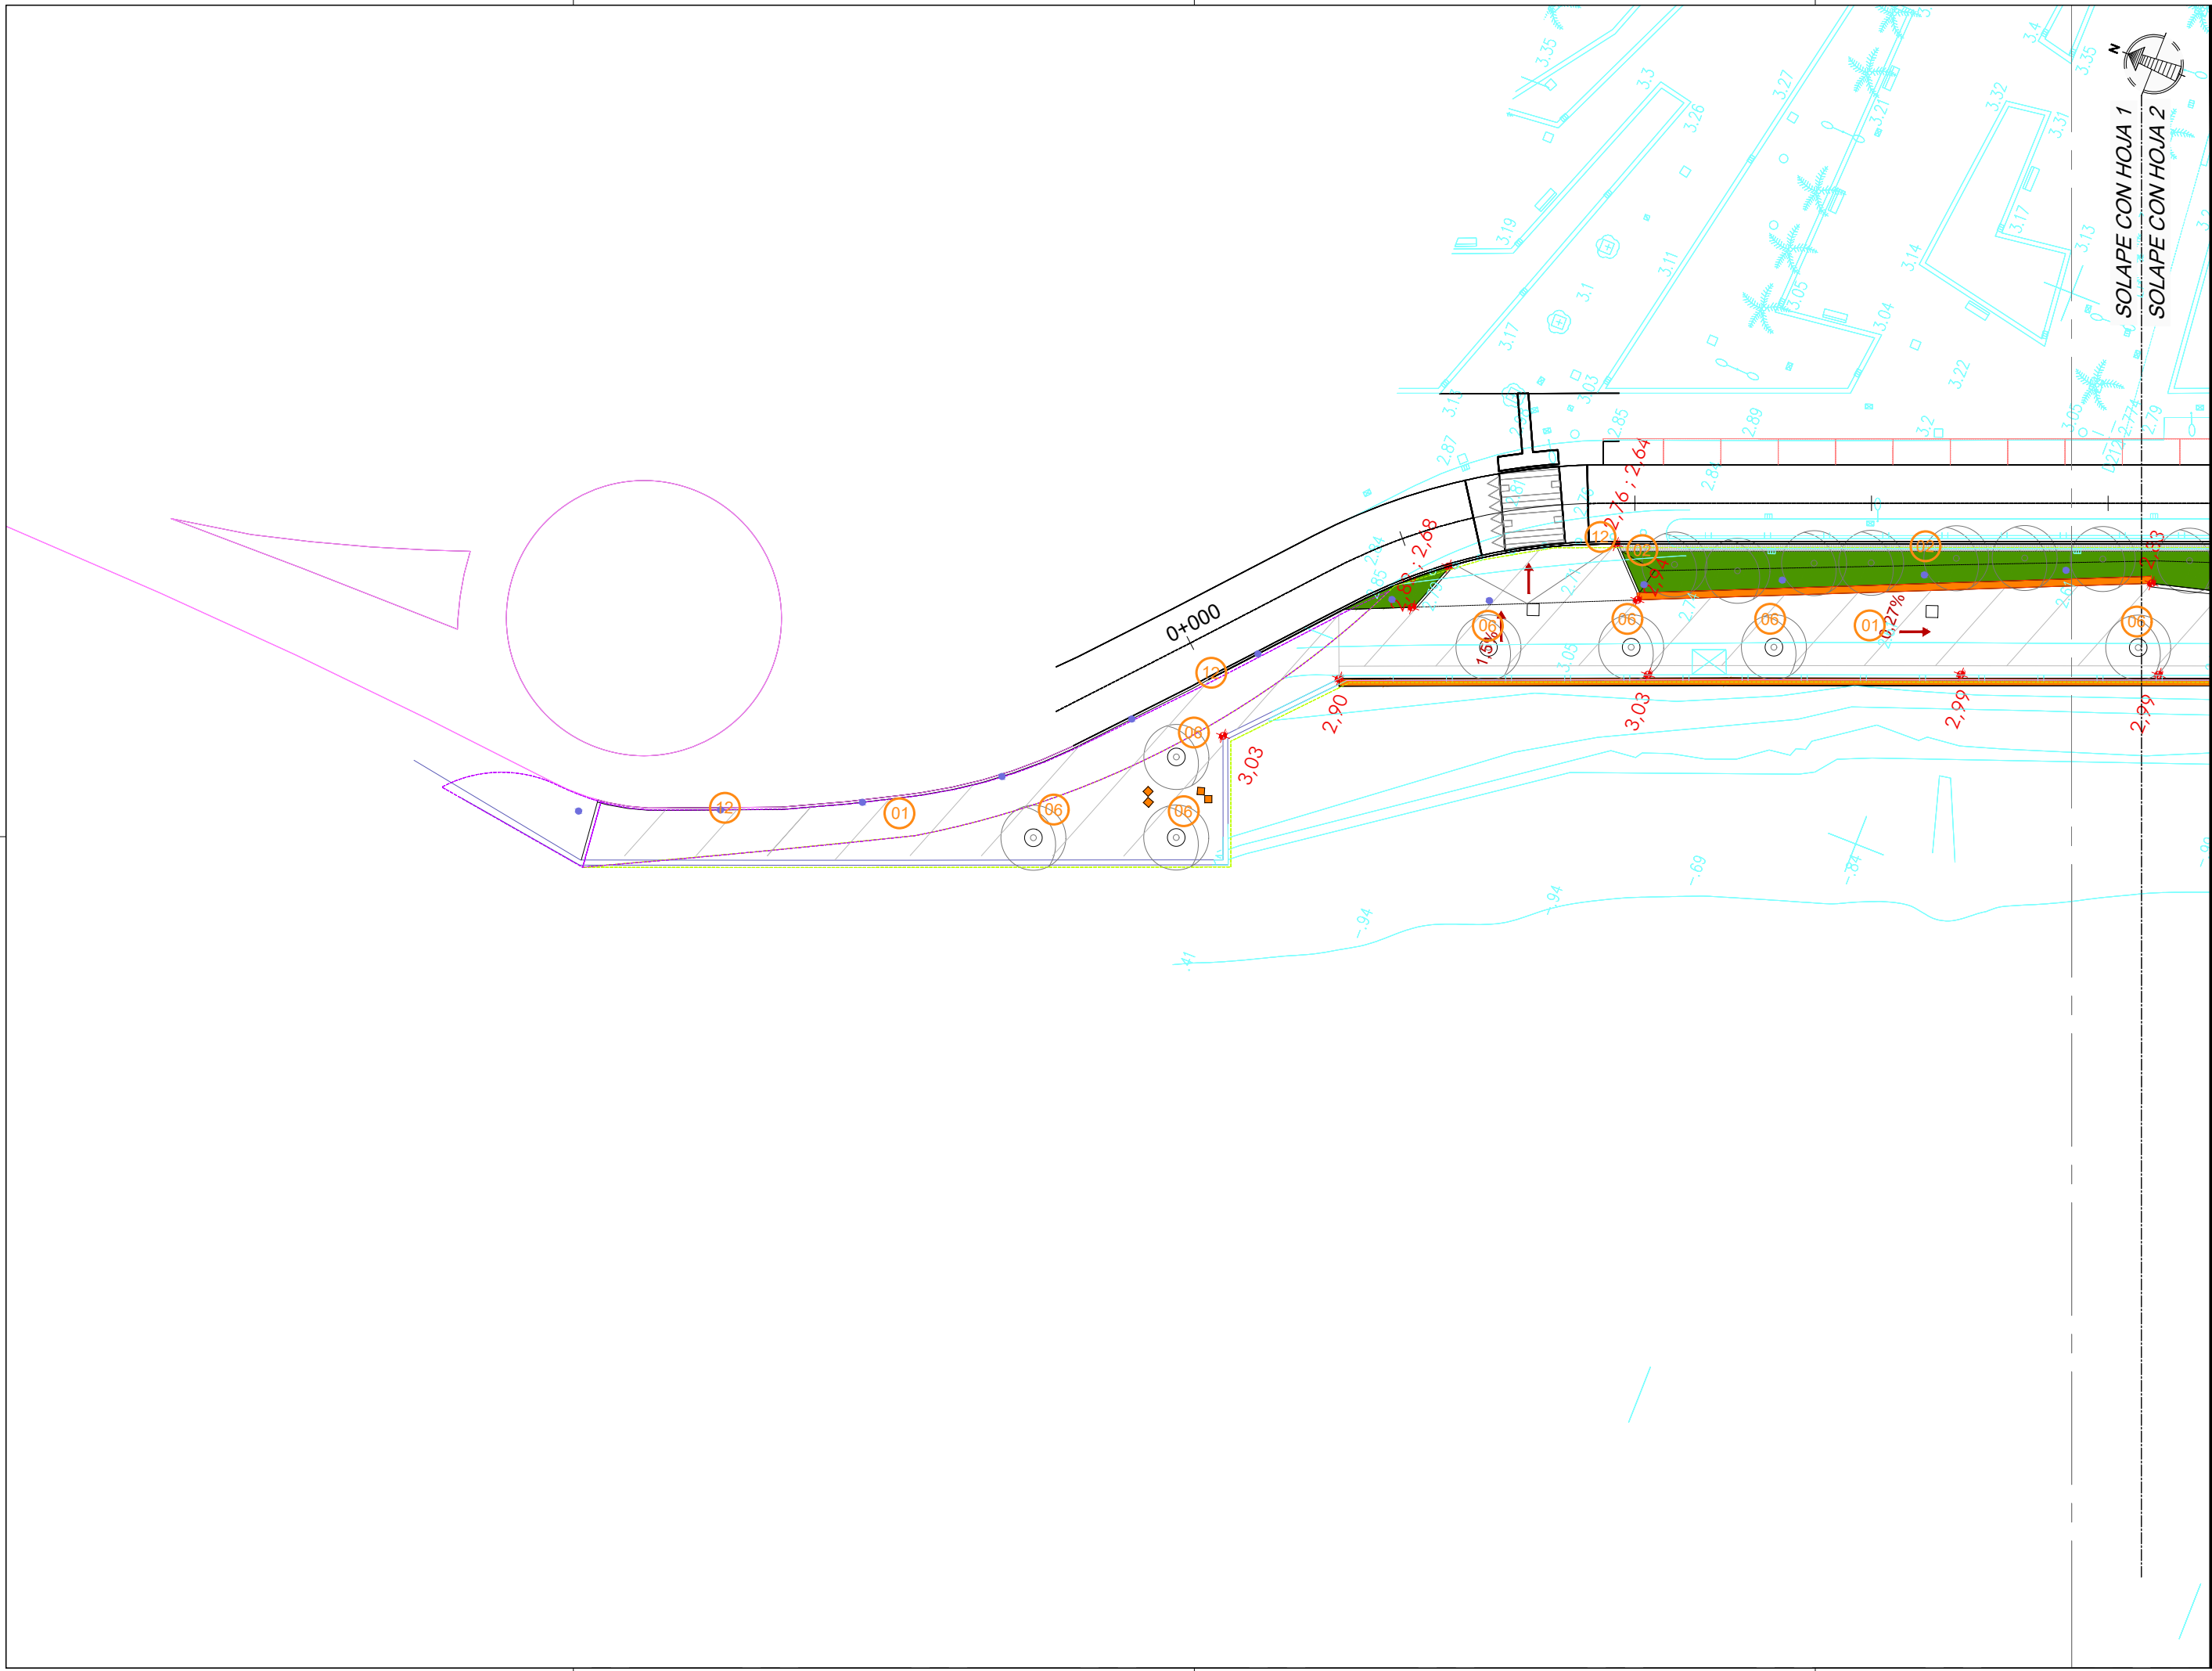

NOTAS:
 LA PROPIEDAD INTELECTUAL DE ESTE DOCUMENTO ESTÁ PROTEGIDA POR LA LEY.
 EL USO DE ESTE DOCUMENTO ESTÁ REGULADO POR LOS PLIEGOS DE CONDICIONES DEL PROYECTO. SUS DIMENSIONES SE COMPROBARÁN EN OBRA Y APROBARÁN POR LA D.F. PREVIAMENTE A LA FABRICACIÓN, MONTAJE Y EJECUCIÓN.

PROMOTOR
 JUNTA DE CONCERTACIÓN DE LA UNIDAD DE EJECUCIÓN UE-1 DE ZORROZAUURRE

PROYECTO
 12-E-05
 PROYECTO DE EJECUCIÓN DE LOS ESPACIOS LIBRES DE LA UNIDAD DE EJECUCIÓN UE-1 DE ZORROZAUURRE

FASE
 PROY. DE EJECUCIÓN

PLANO
 12-E-05
 C_8.1.1

PAVIMENTOS Y BORDES DE HORMIGÓN, ALCORQUES, PLANTAS

ESCALA 1 25

| VRS. | DOC. | FECHA |
|------|---------------------------------|----------|
| V0 | BORRADOR | ENE.2015 |
| V1 | INICIAL | JUL.2015 |
| V2 | DOC. PARA APROBACIÓN DEFINITIVA | DIC.2016 |
| V3 | DOC. APROBACIÓN DEFINITIVA | NOV.2017 |


09/02/2018

COLEGIO OBRAS DE LA VILLA DE PAALUW
 EUSKAL HERIKO ENBETOS VASCO-NABARRO
 EUSKAL HERIKO ENBETOS ELKARGO OFIZIALA
 DELEGACIÓIN EUSKAL
 BIZKAIA OBRAS DE LA VILLA

VISADO BISATUA

EQUIPO REDACTOR
 (Arquitectos)
 -Jorge Cabrera Bartolomé
 -Conchita de la Villa Rivière
 -Marta González Cavia
 -Inma Jansana Ferrer

COLABORADORES
 (Arquitectos)
 -Martín González Cavia
 -Jesús M. Baranda González
 -Aitor Blanco Moreno
 -Daria Cichon
 -João Paulo de Freitas Faria
 -Mauro André Ribeiro Cardoso
 -Carlota Socías Cavrois

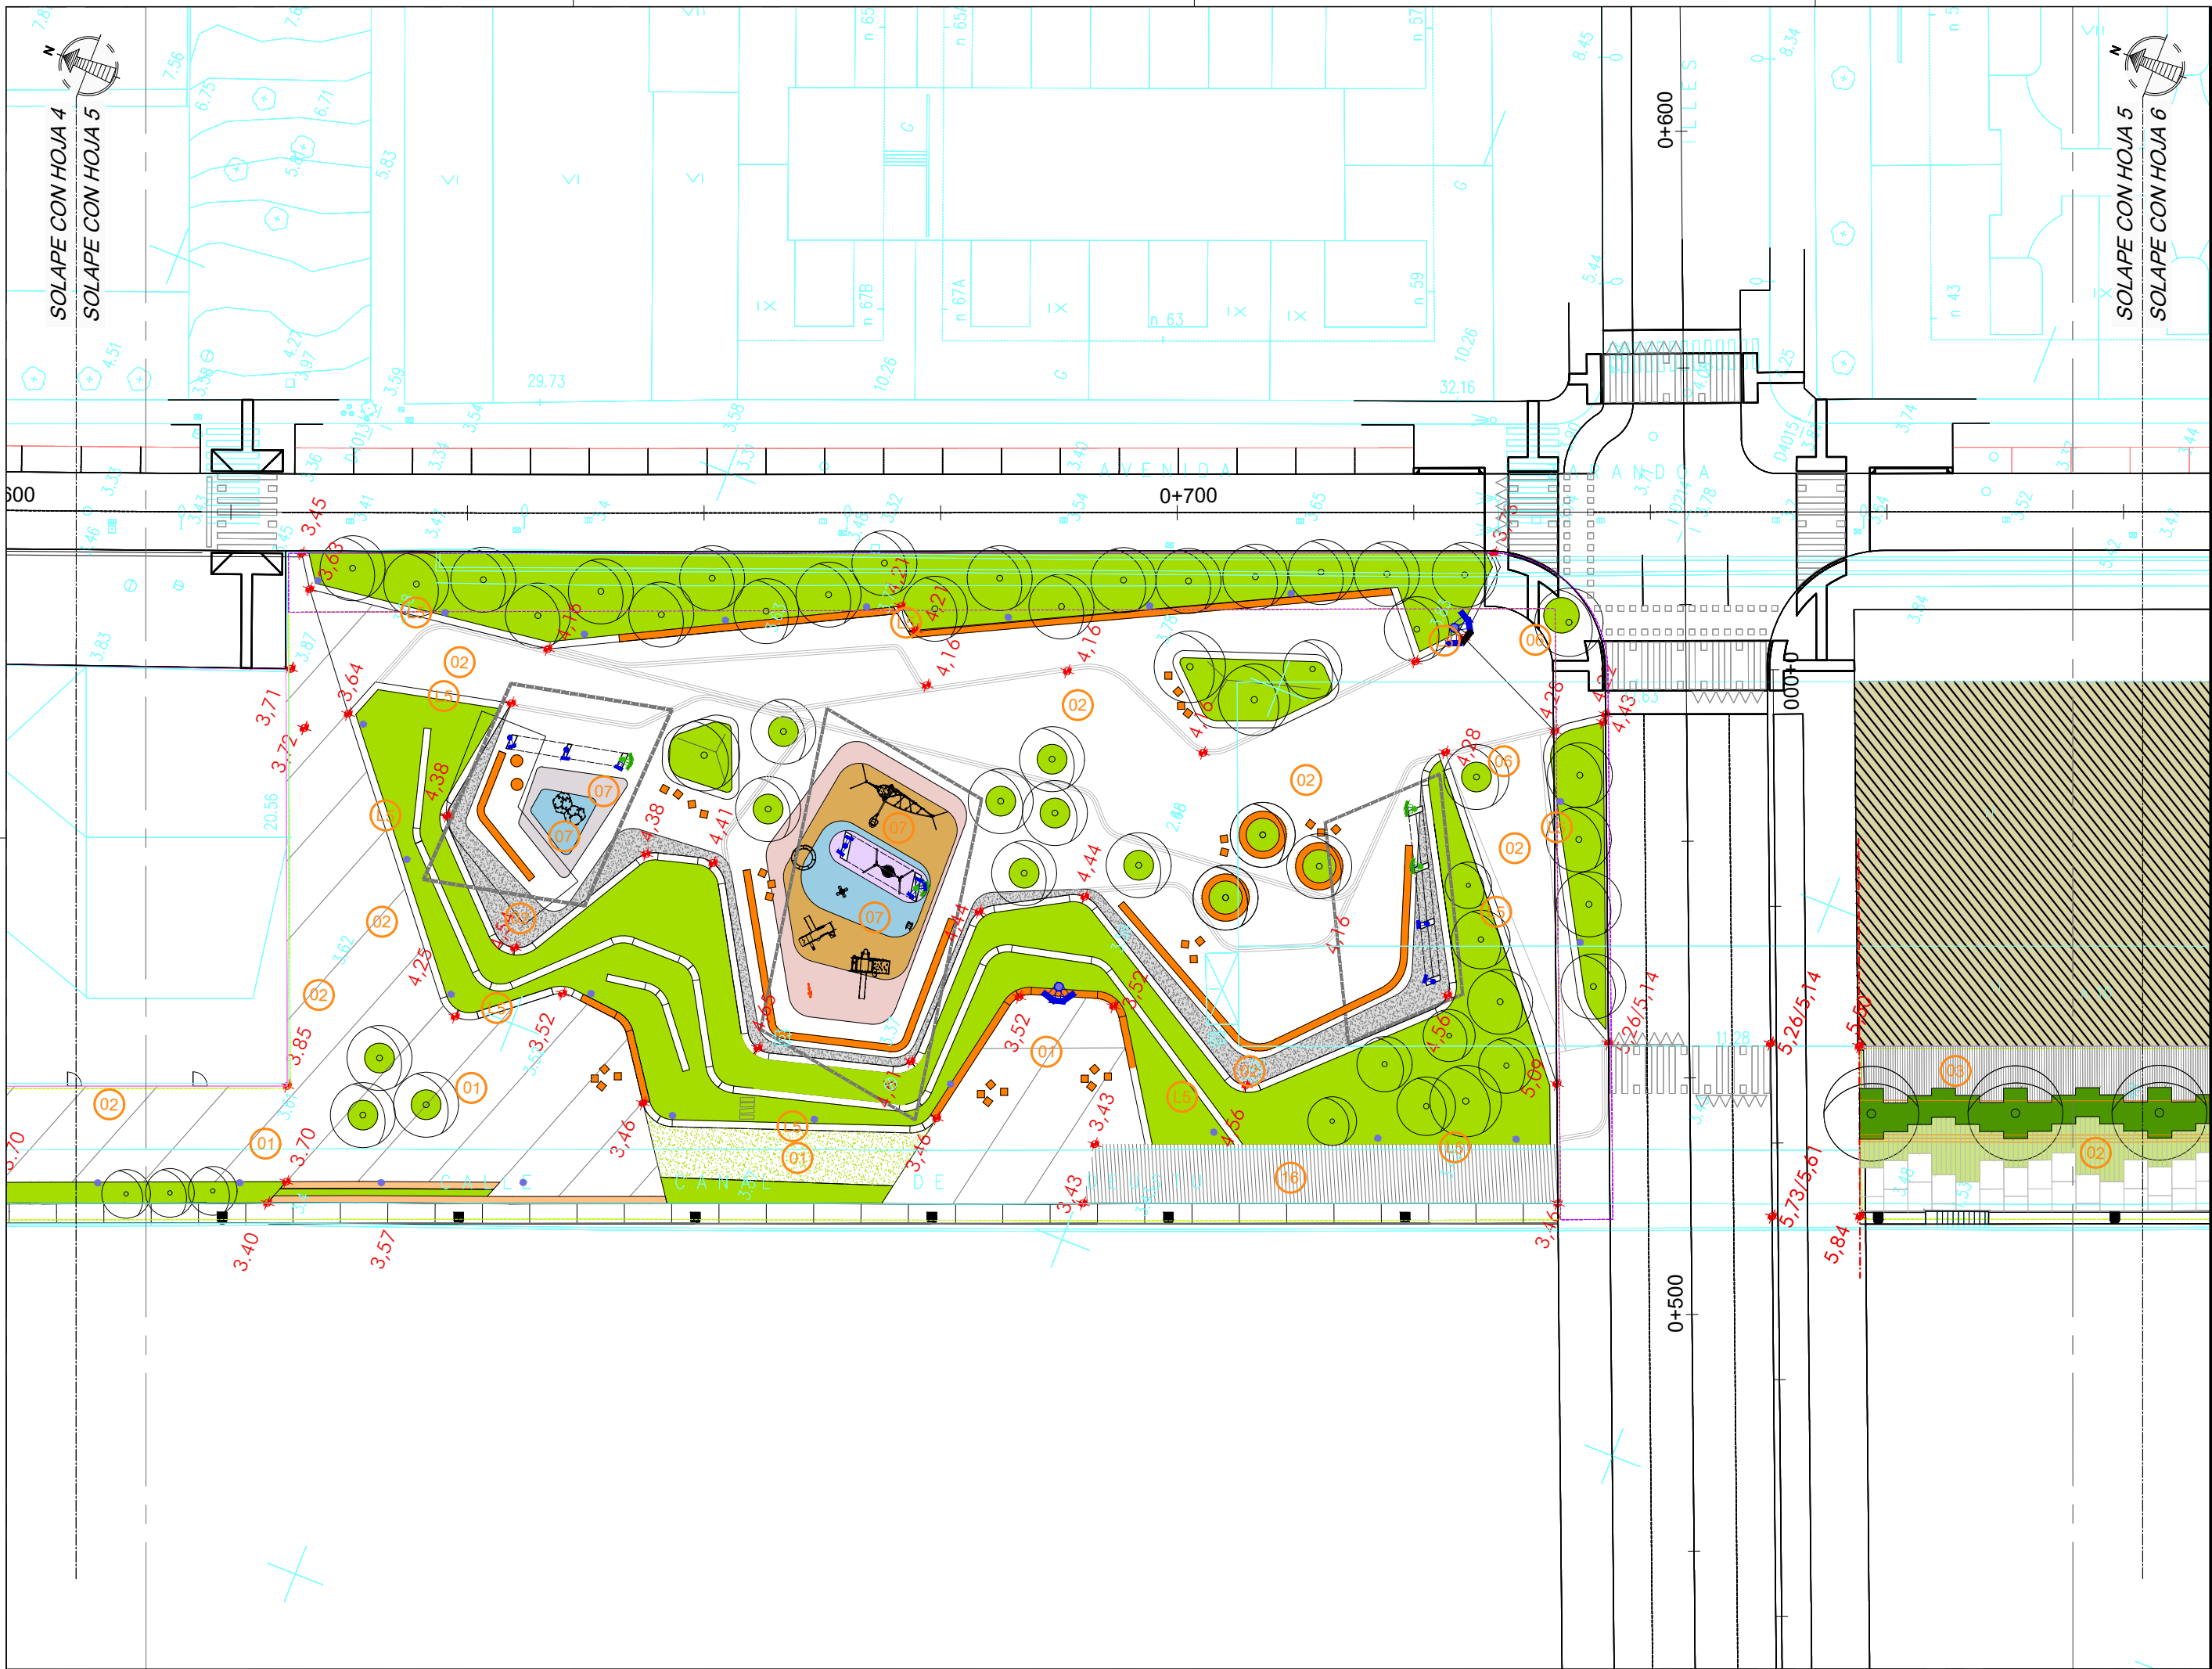

NOTAS:
 LA PROPIEDAD INTELECTUAL DE ESTE DOCUMENTO ESTÁ PROTEGIDA POR LA LEY.
 EL USO DE ESTE DOCUMENTO ESTÁ REGULADO POR LOS PLIEGOS DE CONDICIONES DEL PROYECTO. LAS DIMENSIONES SE COMPROBARÁN EN OBRA Y APROBARÁN POR LA D.F. PREVIAMENTE A LA FABRICACIÓN, MONTAJE Y EJECUCIÓN.

PROMOTOR
 JUNTA DE CONCERTACIÓN DE LA UNIDAD DE EJECUCIÓN UE-1 DE ZORROTZAURRE

PROYECTO
 12-E-05
 PROYECTO DE EJECUCIÓN DE LOS ESPACIOS LIBRES DE LA UNIDAD DE EJECUCIÓN UE-1 DE ZORROTZAURRE
 FASE
 PROY. DE EJECUCIÓN

PLANO
 12-E-05
 C_8.1.1


PAVIMENTOS Y BORDES DE HORMIGÓN, ALCORQUES, PLANTAS
 ESCALA 5 25

| VR. | DOC. | FECHA |
|-----|---------------------------------|----------|
| V0 | BORRADOR | ENE.2015 |
| V1 | INICIAL | JUL.2015 |
| V2 | DOC. PARA APROBACIÓN DEFINITIVA | DIC.2016 |
| V3 | DOC. APROBACIÓN DEFINITIVA | NOV.2017 |

09/02/2018
 COLEGIO OBRERA DE LOS HERMANOS VASCO-NARRIO
 EUSKAL HERRIKO ENBETUEN ELKARGO OFIZIALA
 DELEGACIONEAN
 BIZKAINO ORDENATZA
VISADO BISATUA

EQUIPO REDACTOR (Arquitectos)
 - Jorge Cabrera Bartolomé
 - Conchita de la Villa Rivière
 - Marta González Cavia
 - Inma Jansana Ferrer

COLABORADORES (Arquitectos)
 - Martín González Cavia
 - Jesús M. Baranda González
 - Aitor Blanco Moreno
 - Daria Cichon
 - João Paulo de Freitas Faria
 - Mauro André Ribeiro Cardoso
 - Carlota Socías Cavois

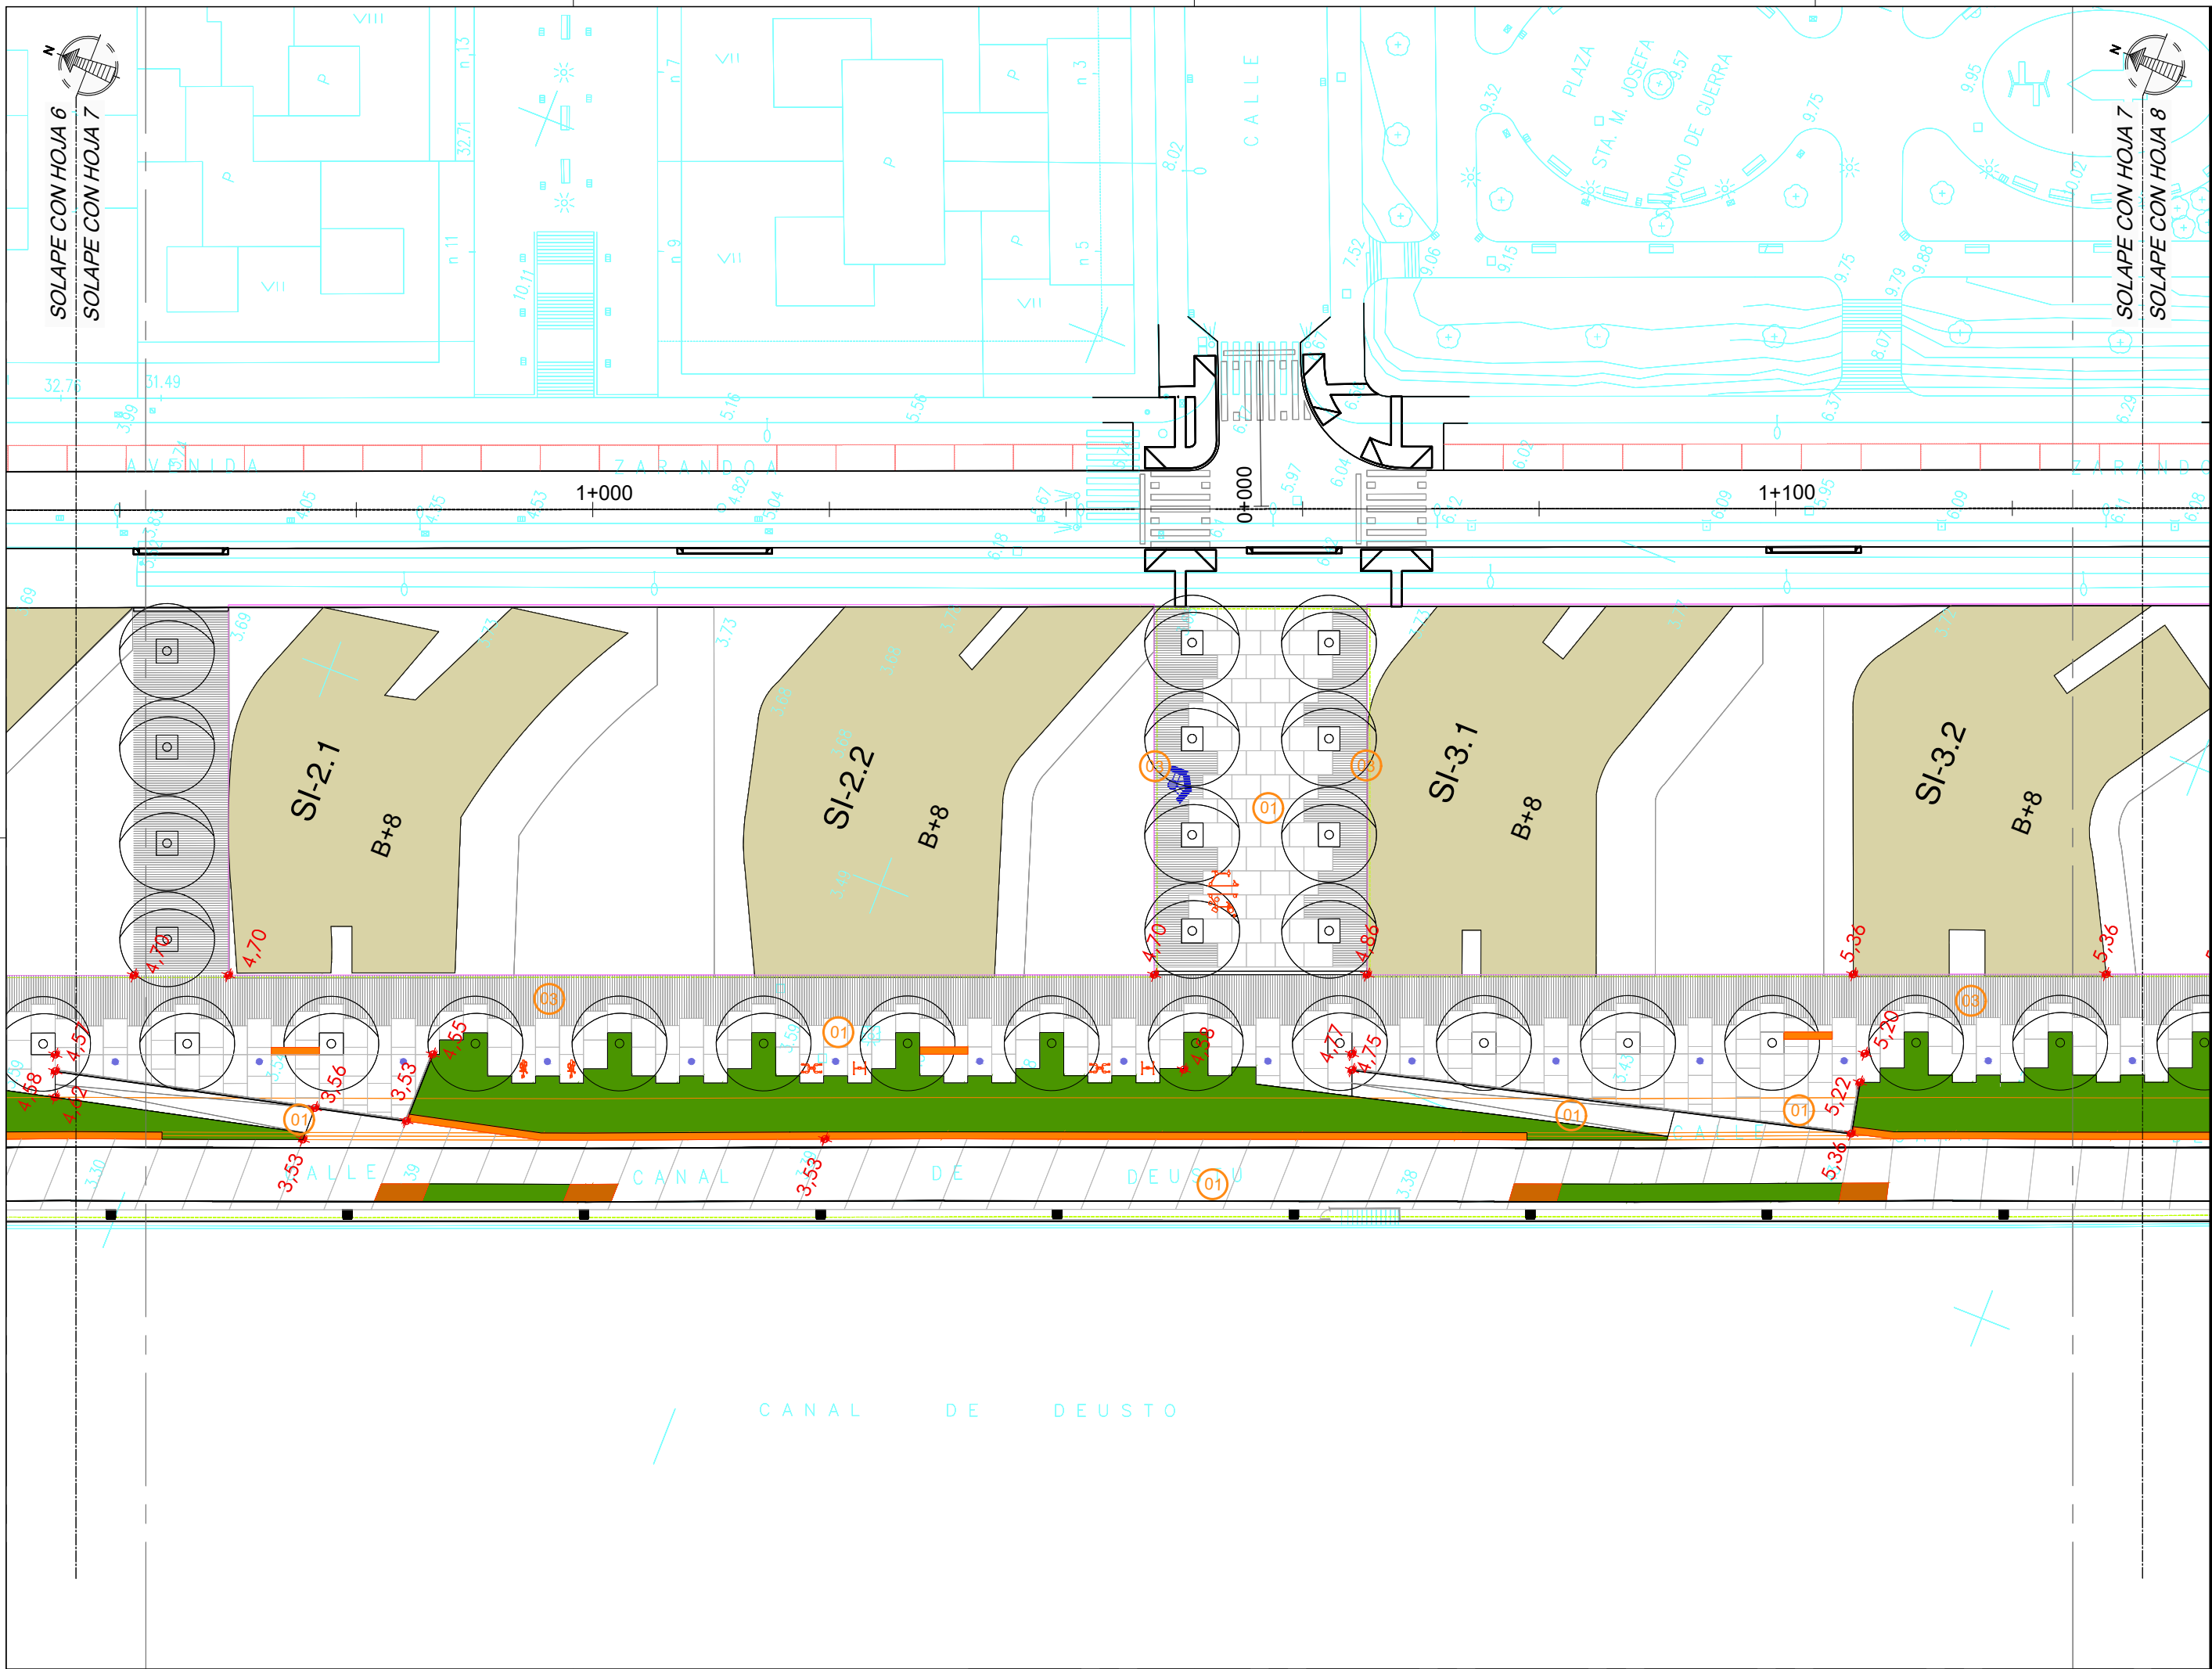

NOTAS:
 LA PROPIEDAD INTELECTUAL DE ESTE DOCUMENTO ESTÁ PROTEGIDA POR LA LEY.
 EL USO DE ESTE DOCUMENTO ESTÁ REGULADO POR LOS PLIEGOS DE CONDICIONES DEL PROYECTO. LAS DIMENSIONES SE COMPROBARÁN EN OBRA Y APROBARÁN POR LA D.F. PREVIAMENTE A LA FABRICACIÓN, MONTAJE Y EJECUCIÓN.

PROMOTOR
 JUNTA DE CONCERTACIÓN DE LA UNIDAD DE EJECUCIÓN UE-1 DE ZORROTZAURRE

PROYECTO
 12-E-05
 PROYECTO DE EJECUCIÓN DE LOS ESPACIOS LIBRES DE LA UNIDAD DE EJECUCIÓN UE-1 DE ZORROTZAURRE
 FASE
 PROY. DE EJECUCIÓN

PLANO
 12-E-05
 C_8.1.1

PAVIMENTOS Y BORDES DE HORMIGÓN, ALCORQUES, PLANTAS DE ESCALA 7 25

| VR. | DOC. | FECHA |
|-----|---------------------------------|----------|
| V0 | BORRADOR | ENE.2015 |
| V1 | INICIAL | JUL.2015 |
| V2 | DOC. PARA APROBACIÓN DEFINITIVA | DIC.2016 |
| V3 | DOC. APROBACIÓN DEFINITIVA | NOV.2017 |

1/50


09/02/2018

COLEGIO OBRAS DE ARQUITECTOS VASCO-NARRRO
 EUSKAL HERRIKO ARQUITECTOEN ELKARGO OFIZIALA
 DELEGACION EN EL PAIS VASCO
 EIZKANO ORDIZABATA

VISADO BISATUA

EQUIPO REDACTOR
 (Arquitectos)
 - Jorge Cabrera Bartolomé
 - Conchita de la Villa Rivière
 - Marta González Cavia
 - Inma Jansana Ferrer

COLABORADORES
 (Arquitectos)
 - Martín González Cavia
 - Jesús M. Baranda González
 - Aitor Blanco Moreno
 - Daria Cichon
 - João Paulo de Freitas Faria
 - Mauro André Ribeiro Cardoso
 - Carlota Socías Cavrois

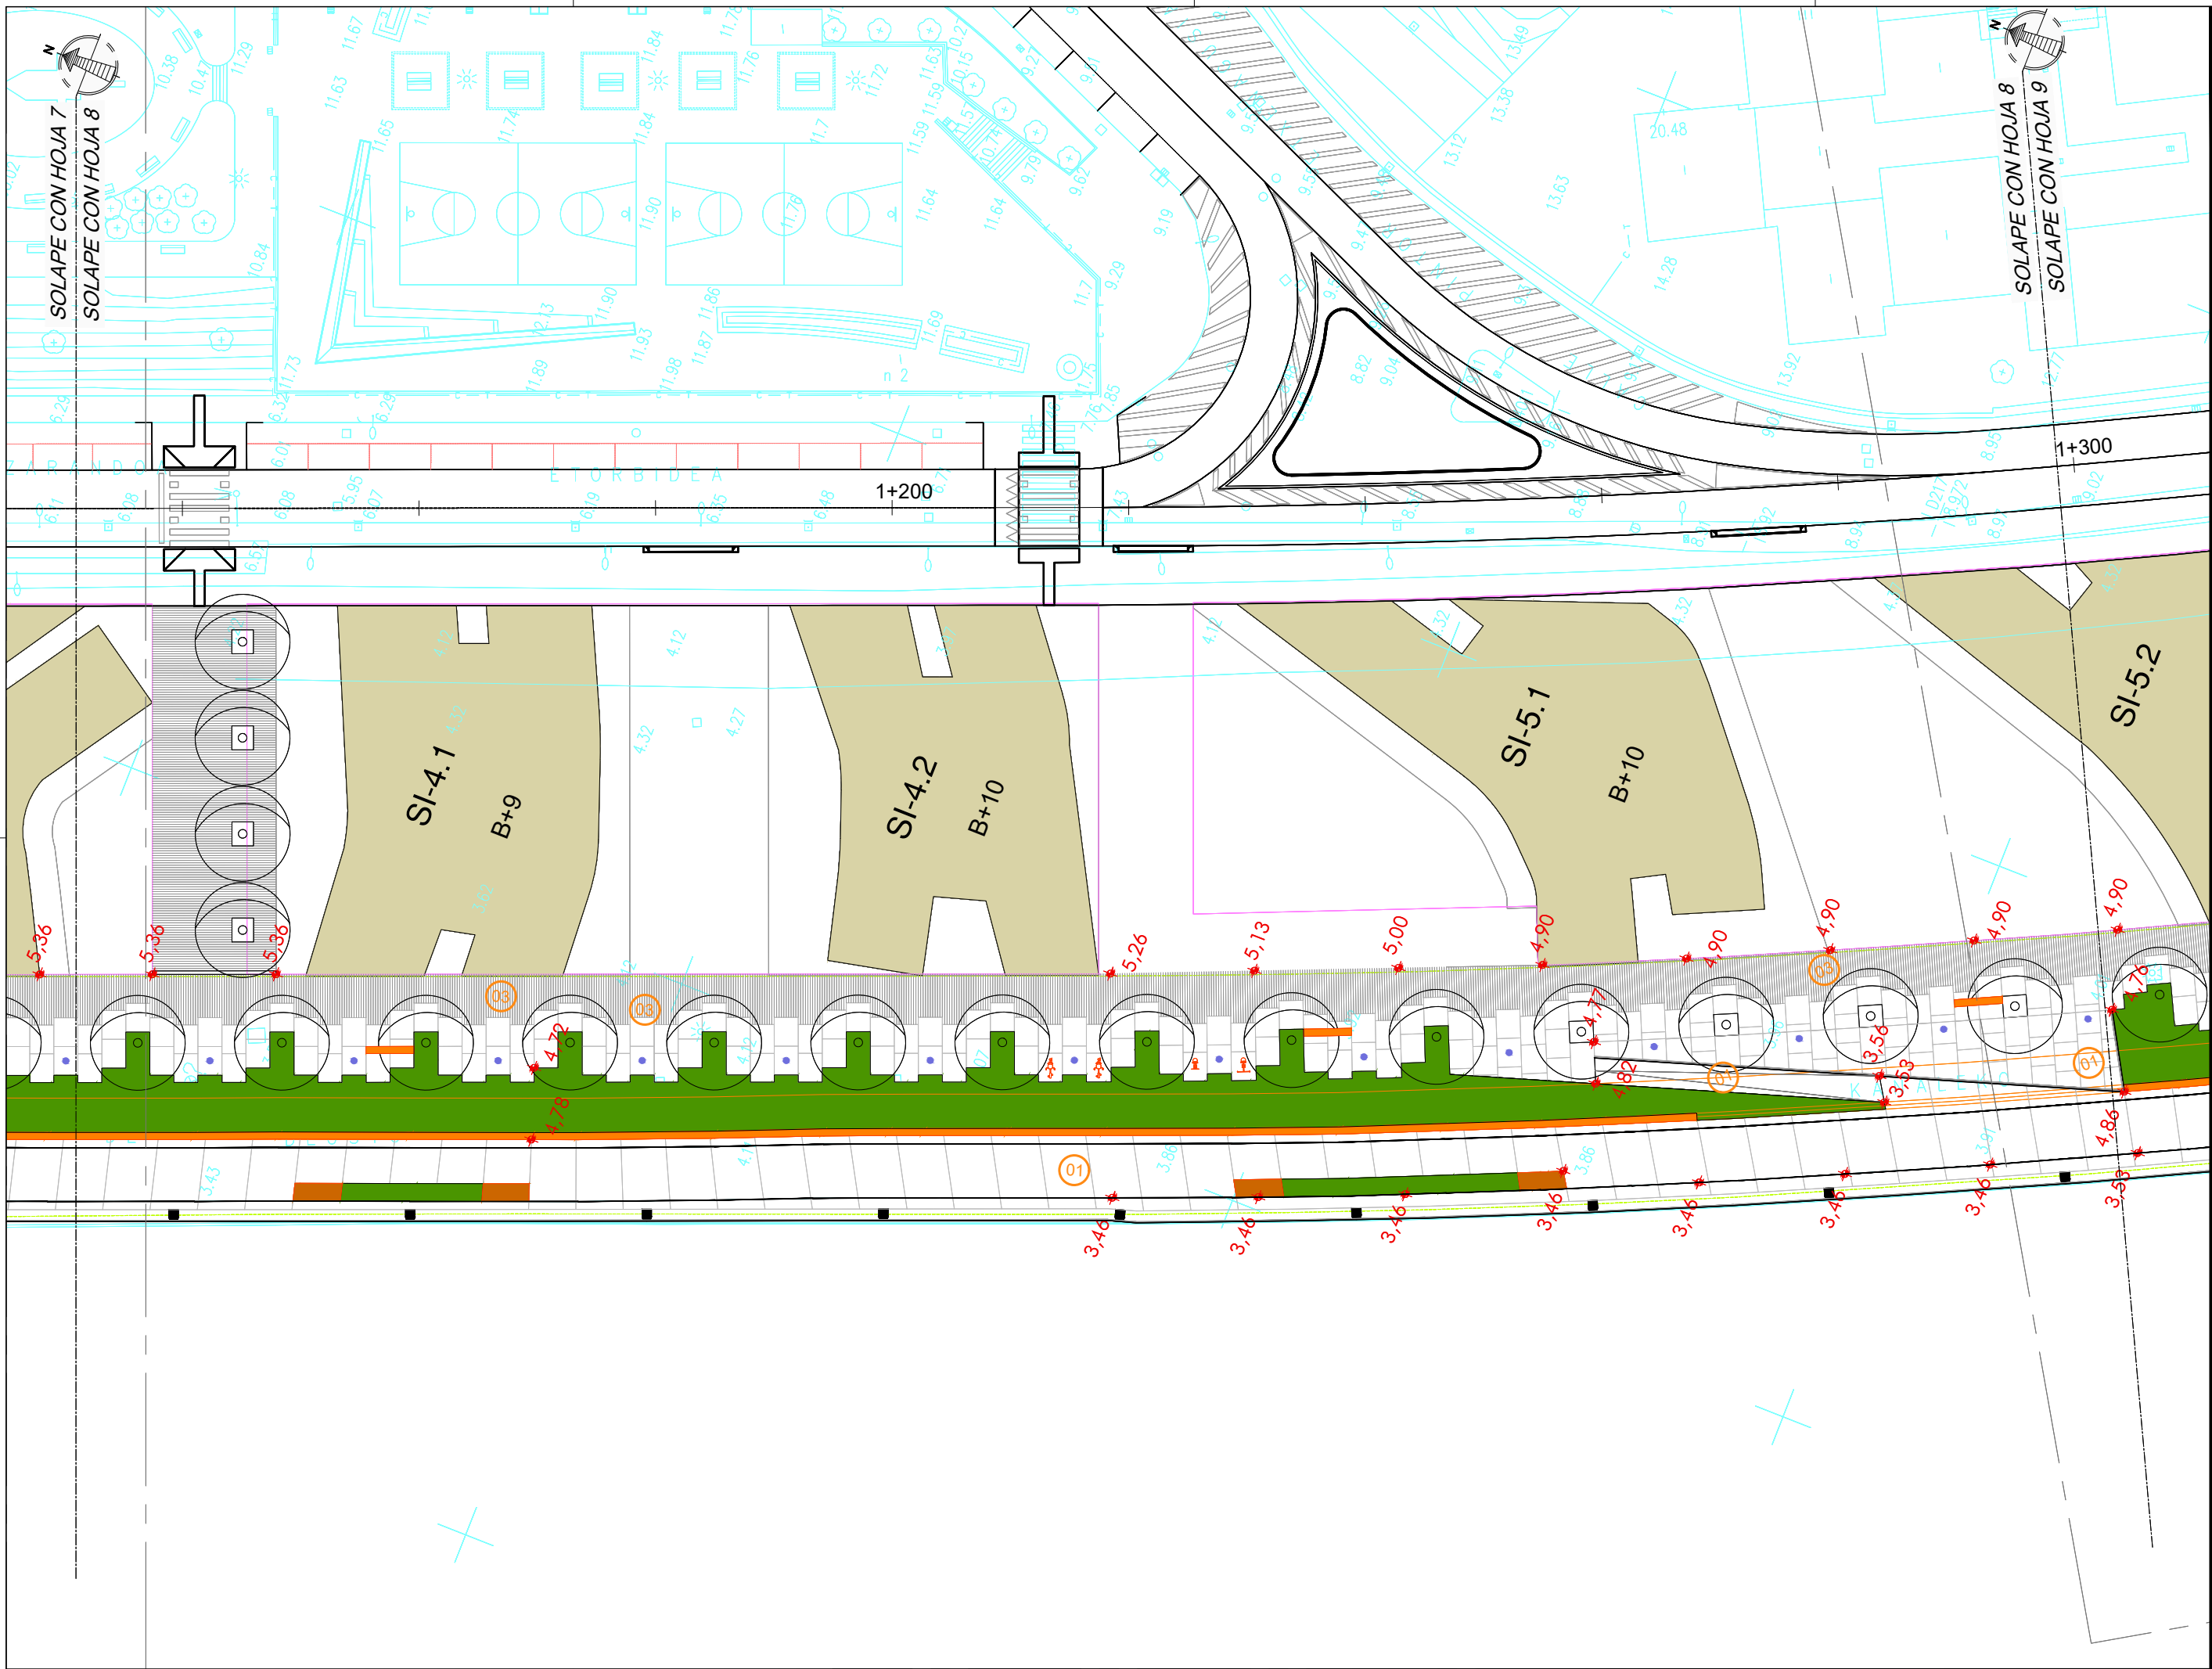

NOTAS:
 LA PROPIEDAD INTELECTUAL DE ESTE DOCUMENTO ESTÁ PROTEGIDA POR LA LEY.
 EL USO DE ESTE DOCUMENTO ESTÁ REGULADO POR LOS PLEGOS DE CONDICIONES DEL PROYECTO. LAS DIMENSIONES SE COMPROBARÁN EN OBRA Y APROBARÁN POR LA D.F. PREVIAMENTE A LA FABRICACIÓN, MONTAJE Y EJECUCIÓN.

PROMOTOR
 JUNTA DE CONCERTACIÓN DE LA UNIDAD DE EJECUCIÓN UE-1 DE ZORROZAUURRE

PROYECTO
 12-E-05
 PROYECTO DE EJECUCIÓN DE LOS ESPACIOS LIBRES DE LA UNIDAD DE EJECUCIÓN UE-1 DE ZORROZAUURRE
 FASE
 PROY. DE EJECUCIÓN

PLANO
 12-E-05
 C_8.1.1

PAVIMENTOS Y BORDES DE HORMIGÓN, ALCORQUES, PLANTAS DE ESCALA 8 25

| VR. | DOC. | FECHA |
|-----|---------------------------------|----------|
| V0 | BORRADOR | ENE.2015 |
| V1 | INICIAL | JUL.2015 |
| V2 | DOC. PARA APROBACIÓN DEFINITIVA | DIC.2016 |
| V3 | DOC. APROBACIÓN DEFINITIVA | NOV.2017 |

09/02/2018
 COLEGIO OBRAS DE LOS HERMANOS VASCO-NARRIO
 EUSKAL HERRIKO ENBETUEN ELKARGO OFIZIALA
 DELEGACIÓIN DE ENBETUEN
 BIZKAINO ORDINAZIATZA
VISADO BISATUA

EQUIPO REDACTOR (Arquitectos)
 - Jorge Cabrera Bartolomé
 - Conchita de la Villa Rivière
 - Marta González Cavia
 - Inma Jansana Ferrer

COLABORADORES (Arquitectos)
 - Martín González Cavia
 - Jesús M. Baranda González
 - Aitor Blanco Moreno
 - Daria Cichon
 - João Paulo de Freitas Faria
 - Mauro André Ribeiro Cardoso
 - Carlota Socías Cavrois

NOTAS:
 LA PROPIEDAD INTELECTUAL DE ESTE DOCUMENTO ESTÁ PROTEGIDA POR LA LEY.
 EL USO DE ESTE DOCUMENTO ESTÁ REGULADO POR LOS PLIEGOS DE CONDICIONES DEL PROYECTO. LAS DIMENSIONES SE COMPROBARÁN EN OBRA Y APROBARÁN POR LA D.F. PREVIAMENTE A LA FABRICACIÓN, MONTAJE Y EJECUCIÓN.

PROMOTOR
 JUNTA DE CONCERTACIÓN DE LA UNIDAD DE EJECUCIÓN UE-1 DE ZORROTZAURRE

PROYECTO
 12-E-05
 PROYECTO DE EJECUCIÓN DE LOS ESPACIOS LIBRES DE LA UNIDAD DE EJECUCIÓN UE-1 DE ZORROTZAURRE
 FASE
 PROY. DE EJECUCIÓN

PLANO
 12-E-05
 C_8.1.1

PAVIMENTOS Y BORDES DE HORMIGÓN, DE ALCORQUES. PLANTAS
 ESCALA 9 25

| VRS. | DOC. | FECHA |
|------|---------------------------------|----------|
| V0 | BORRADOR | ENE.2015 |
| V1 | INICIAL | JUL.2015 |
| V2 | DOC. PARA APROBACIÓN DEFINITIVA | DIC.2016 |
| V3 | DOC. APROBACIÓN DEFINITIVA | NOV.2017 |

09/02/2018
 COLEGIO ORTIZ DE VILLAS VASCO-NARRIO
 EUSKAL HERRIAKO INGENIARIEN ELKARTEAN ELKARGO OFIZIALA
 DELEGACIÓIN DE ENGINIARIA
 BIZKAIA ORDEKATZA

VISADO BISATUA

EQUIPO REDACTOR
 (Arquitectos)
 - Jorge Cabrera Bartolomé
 - Conchita de la Villa Rivière
 - Marta González Cavia
 - Inma Jansana Ferrer

COLABORADORES
 (Arquitectos)
 - Martín González Cavia
 - Jesús M. Baranda González
 - Aitor Blanco Moreno
 - Daria Cichon
 - João Paulo de Freitas Faria
 - Mauro André Ribeiro Cardoso
 - Carlota Socías Cavrois



NOTAS:
 LA PROPIEDAD INTELECTUAL DE ESTE DOCUMENTO ESTÁ PROTEGIDA POR LA LEY.
 EL USO DE ESTE DOCUMENTO ESTÁ REGULADO POR LOS PLIEGOS DE CONDICIONES DEL PROYECTO. LAS DIMENSIONES SE COMPROBARÁN EN OBRA Y APROBARÁN POR LA D.F. PREVIAMENTE A LA FABRICACIÓN, MONTAJE Y EJECUCIÓN.


PROMOTOR
 JUNTA DE CONCERTACIÓN DE LA UNIDAD DE EJECUCIÓN UE-1 DE ZORROTTAURRE

PROYECTO
 12-E-05
 PROYECTO DE EJECUCIÓN DE LOS ESPACIOS LIBRES DE LA UNIDAD DE EJECUCIÓN UE-1 DE ZORROTTAURRE
 FASE
 PROY. DE EJECUCIÓN

PLANO
 12-E-05
 C_8.1.1

PAVIMENTOS Y BORDES DE HORMIGÓN, ALCORQUES, PLANTAS DE ESCALA 10 25


| VR. | DOC. | FECHA |
|-----|---------------------------------|----------|
| V0 | BORRADOR | ENE.2015 |
| V1 | INICIAL | JUL.2015 |
| V2 | DOC. PARA APROBACIÓN DEFINITIVA | DIC.2016 |
| V3 | DOC. APROBACIÓN DEFINITIVA | NOV.2017 |

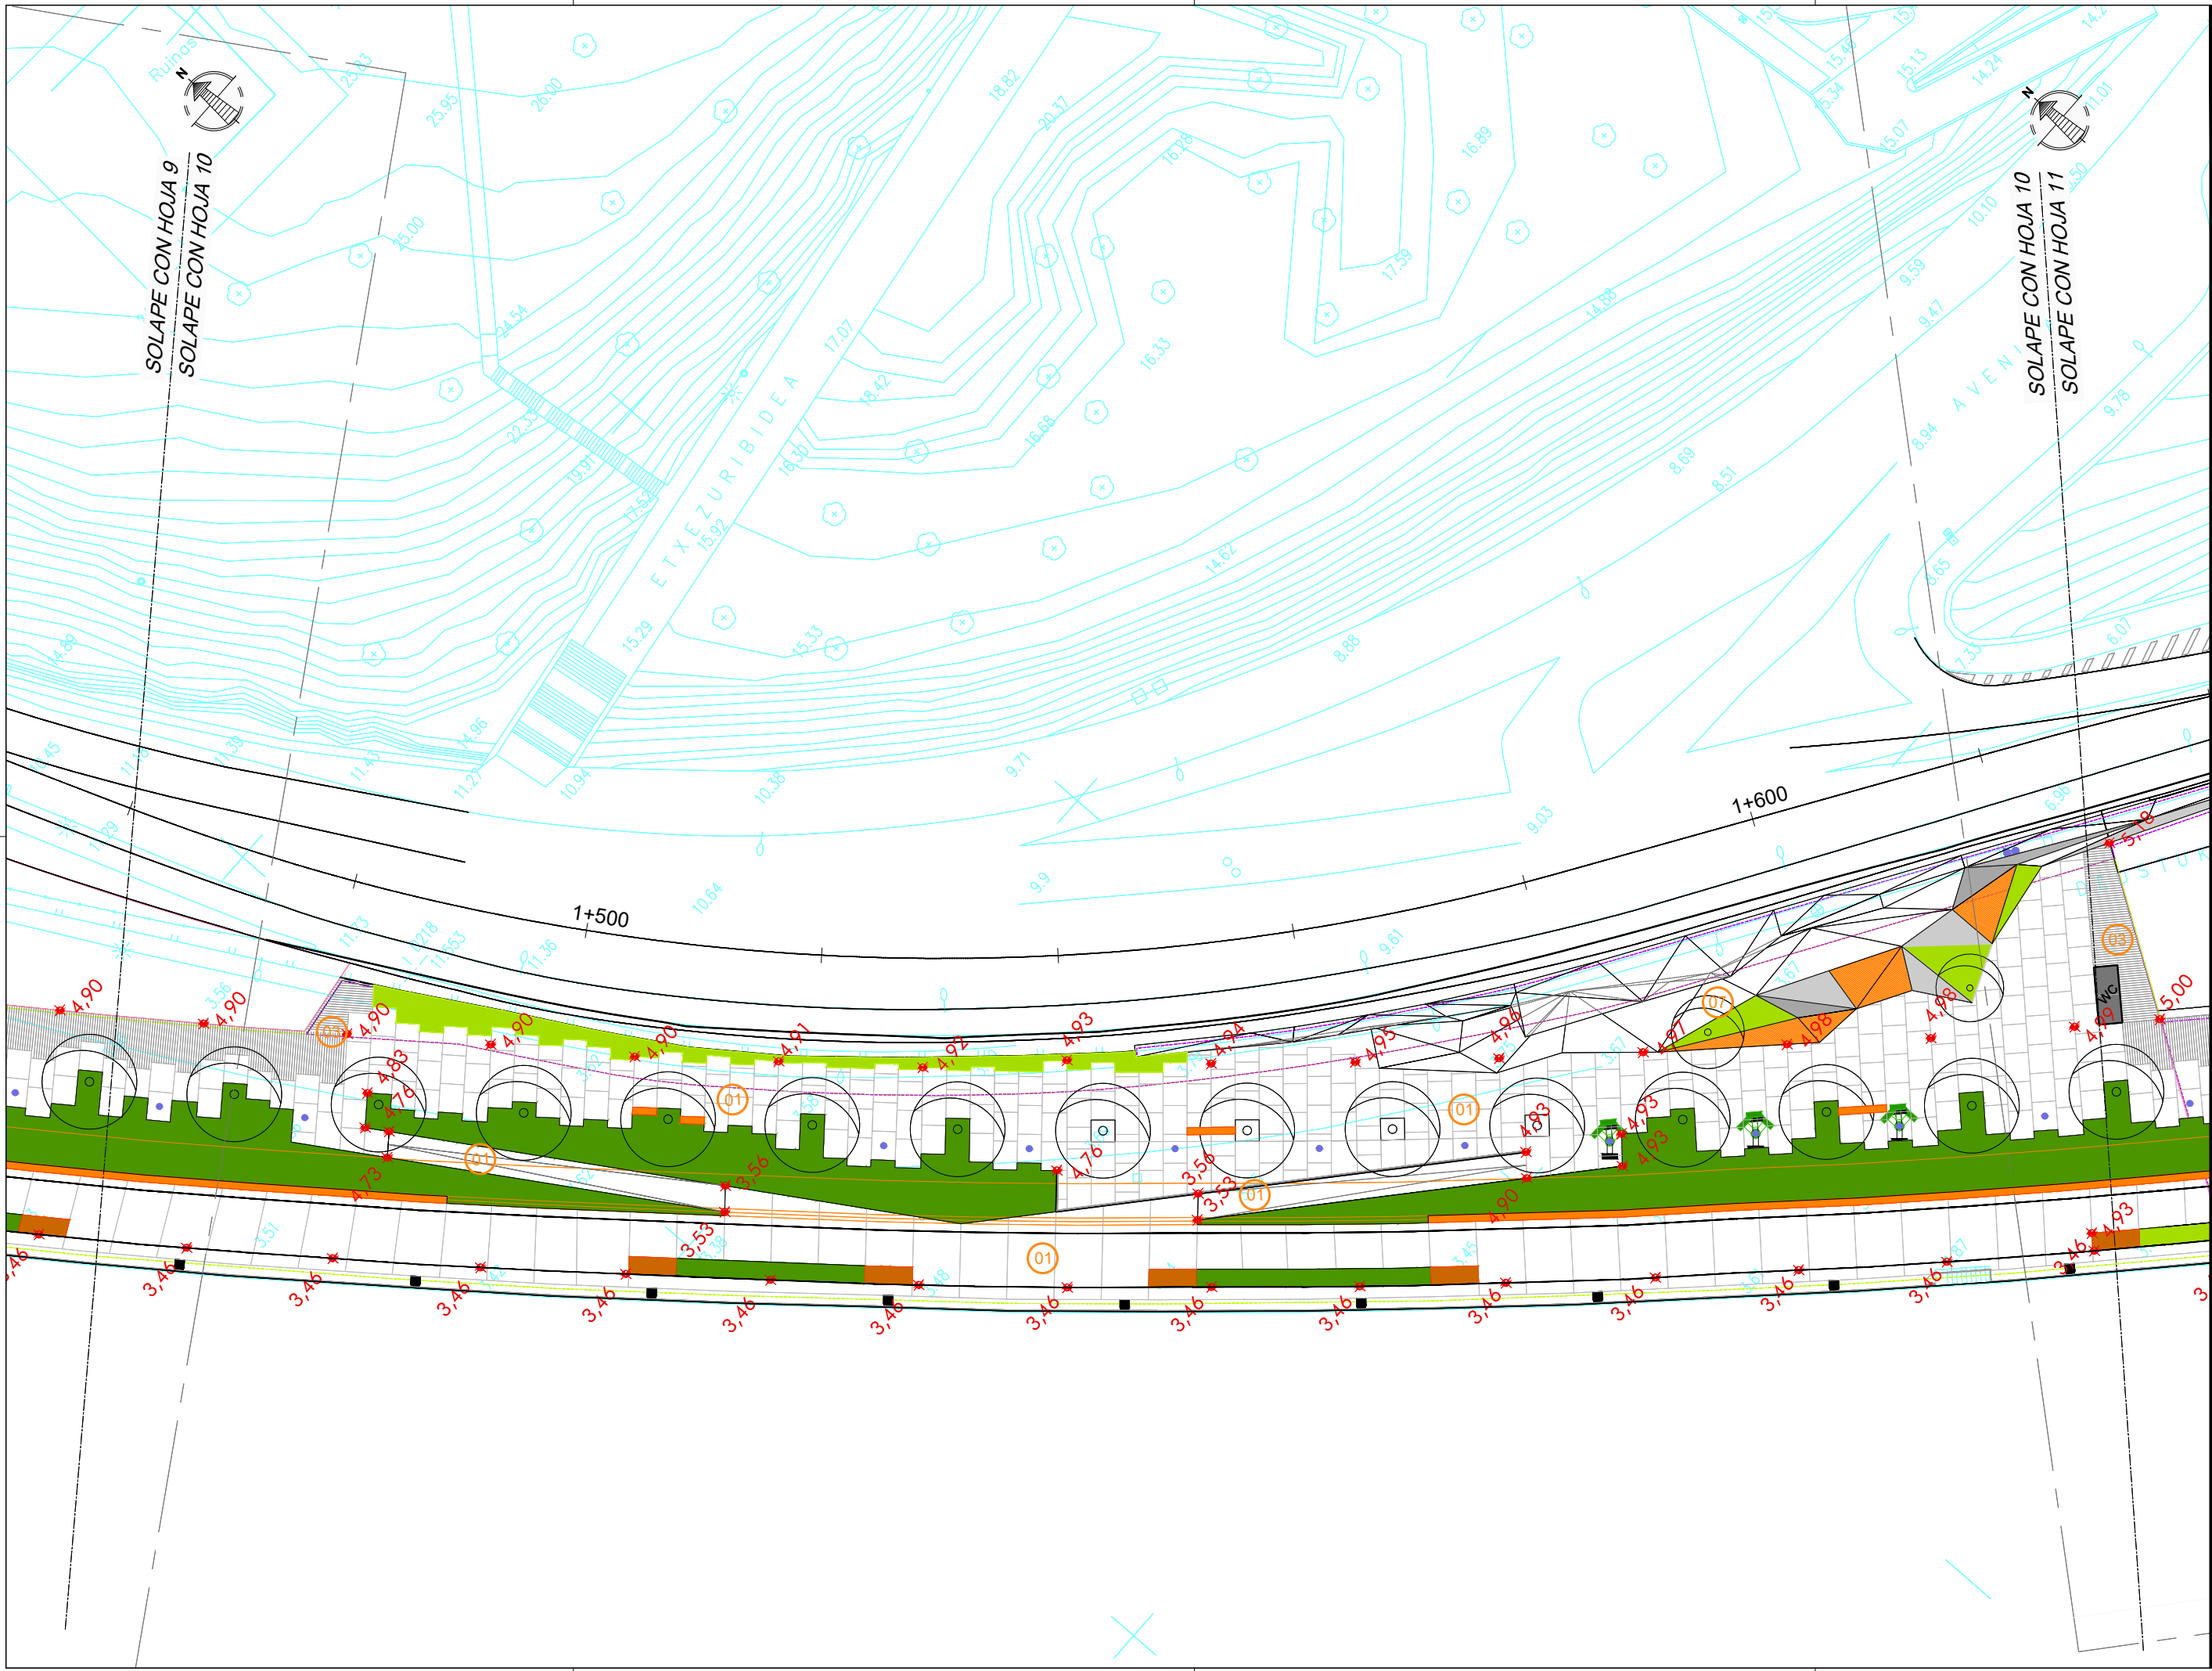

09/02/2018
 COLEGIO OBRAS DE LA VILLA DE PAAUW
 EUSKAL HERRIKO ENBETUEN ELKARGO OFIZIALA
 DELEGACIÓNEAN
 EIZKANO ORDINARIATZA
VISADO BISATUA

EQUIPO REDACTOR
 (Arquitectos)
 - Jorge Cabrera Bartolomé
 - Conchita de la Villa Rivière
 - Marta González Cavia
 - Inma Jansana Ferrer

COLABORADORES
 (Arquitectos)
 - Martín González Cavia
 - Jesús M. Baranda González
 - Aitor Blanco Moreno
 - Daria Cichon
 - João Paulo de Freitas Faria
 - Mauro André Ribeiro Cardoso
 - Carlota Socías Cavrois

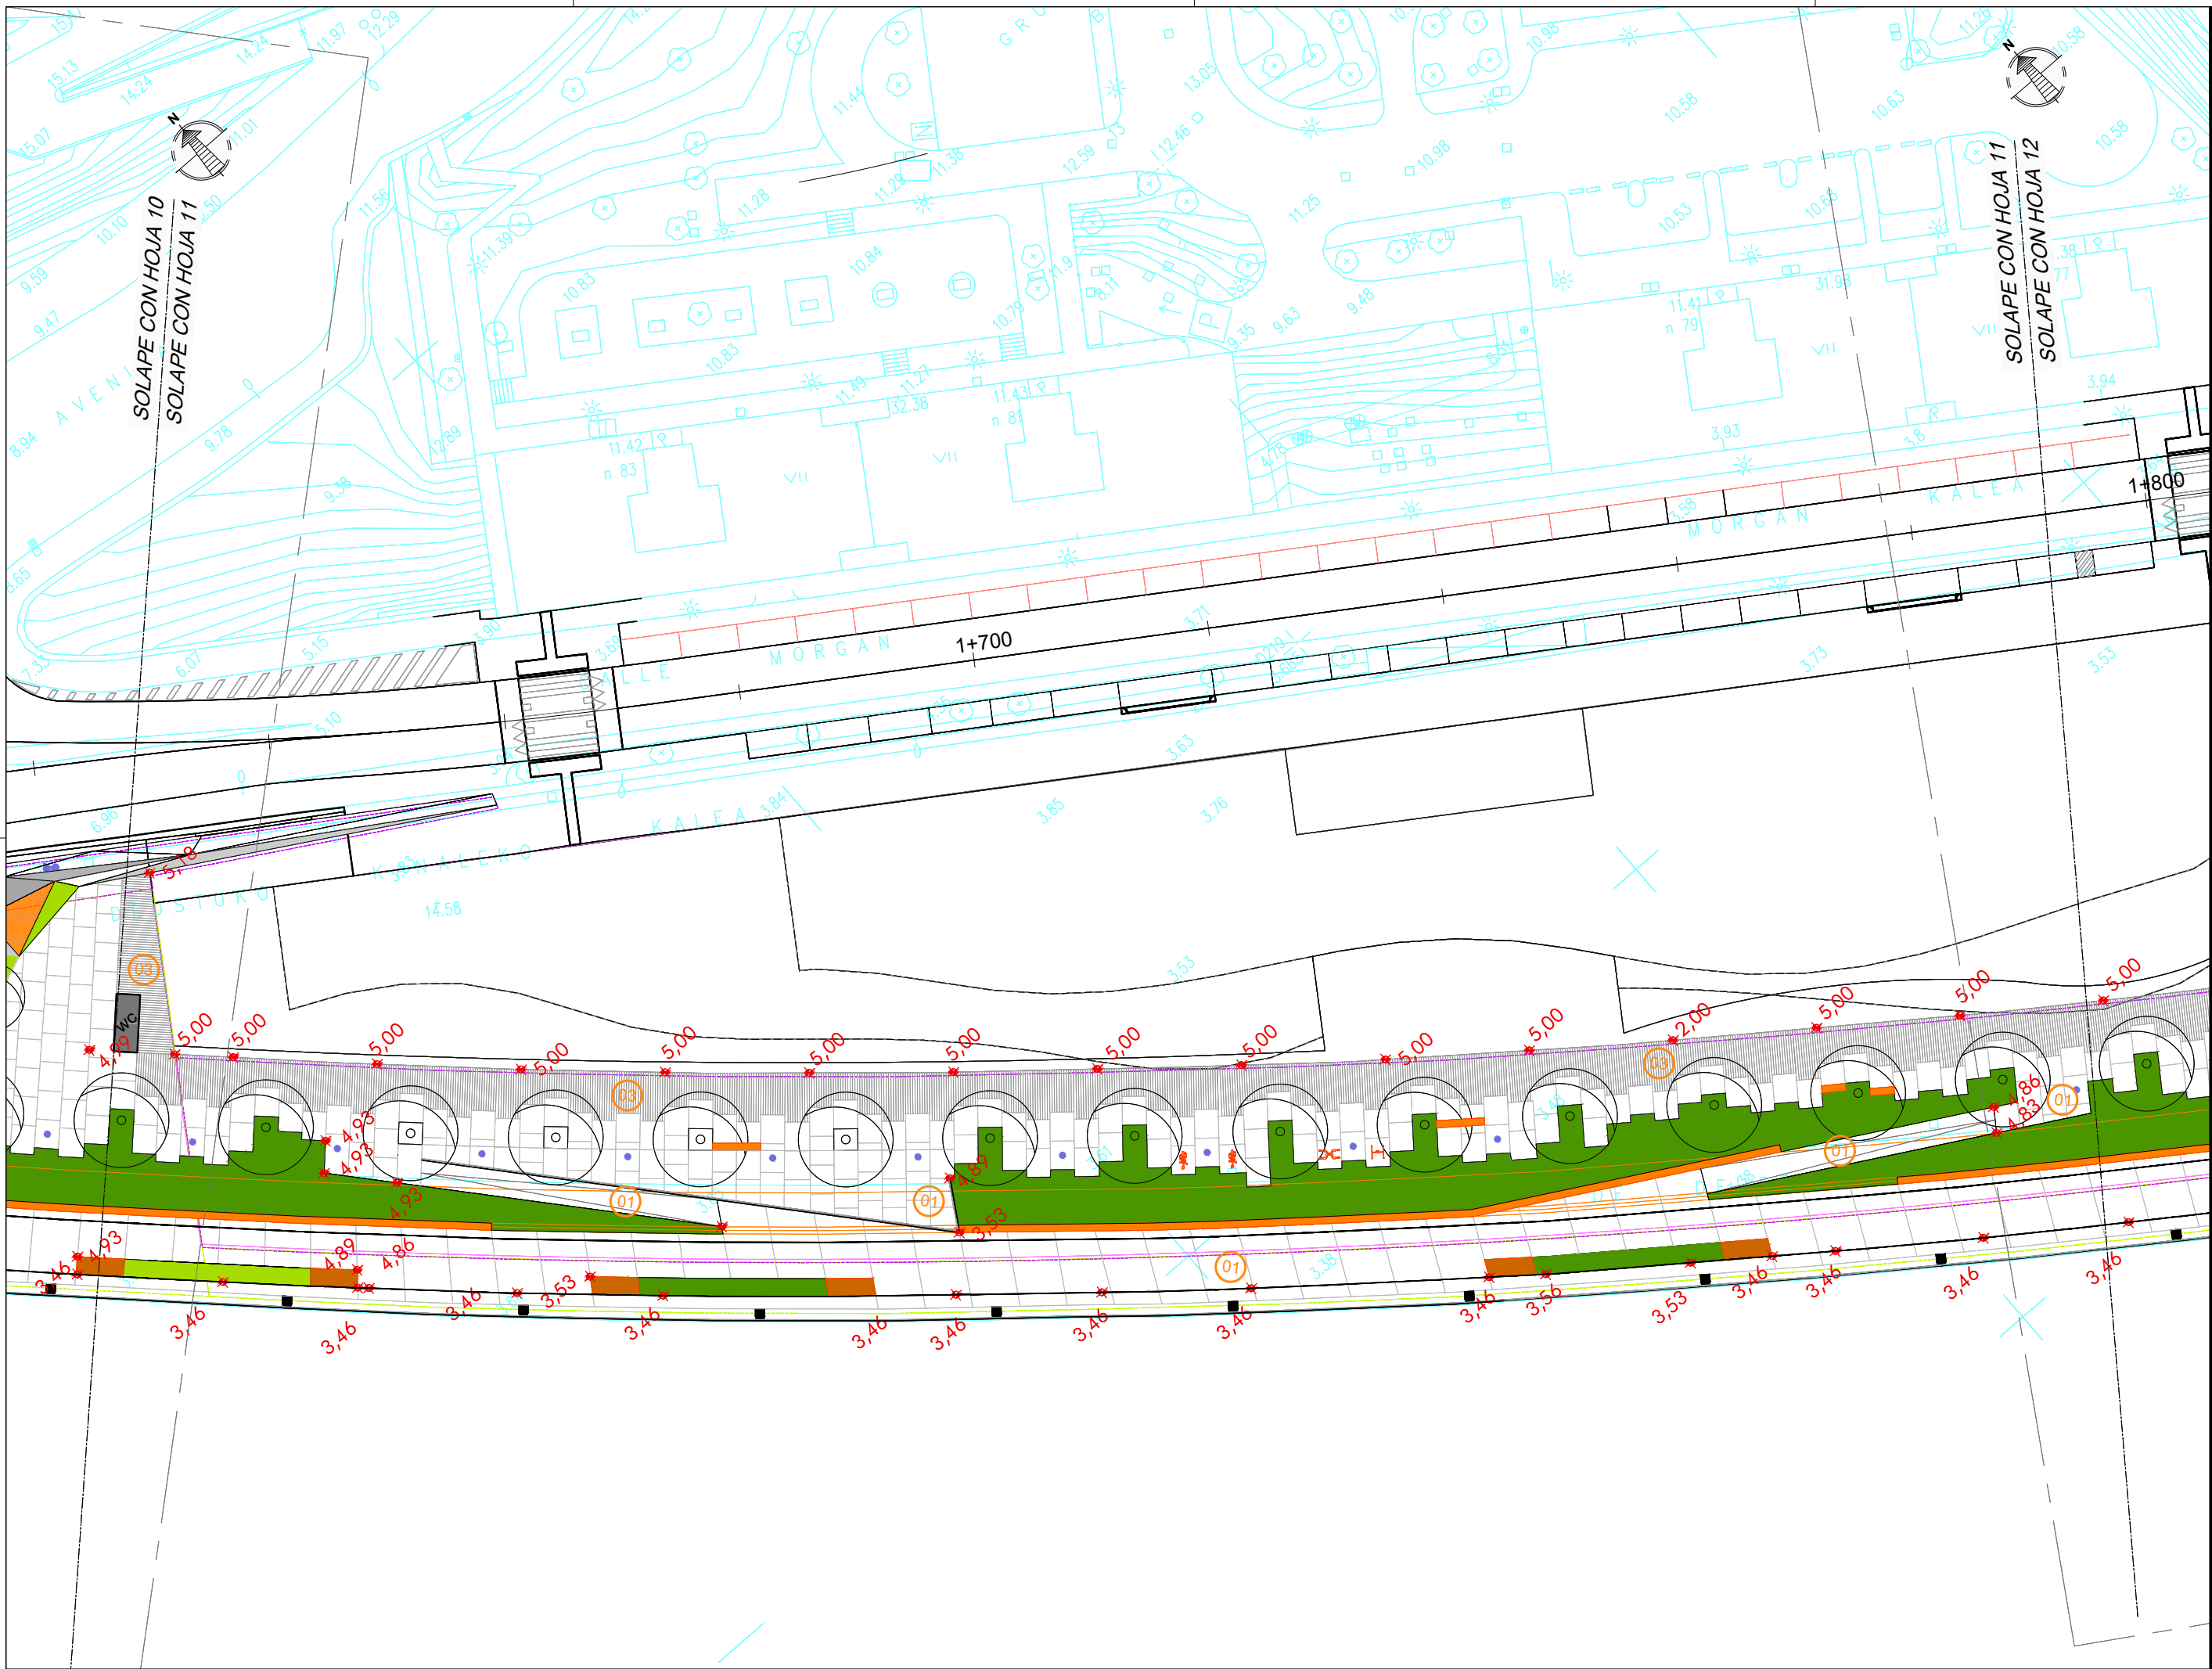

NOTAS:
 LA PROPIEDAD INTELECTUAL DE ESTE DOCUMENTO ESTÁ PROTEGIDA POR LA LEY.
 EL USO DE ESTE DOCUMENTO ESTÁ REGULADO POR LOS PLIEGOS DE CONDICIONES DEL PROYECTO. LAS DIMENSIONES SE COMPROBARÁN EN OBRA Y APROBARÁN POR LA D.F. PREVIAMENTE A LA FABRICACIÓN, MONTAJE Y EJECUCIÓN.

PROMOTOR
 JUNTA DE CONCERTACIÓN DE LA UNIDAD DE EJECUCIÓN UE-1 DE ZORROTZAURRE

PROYECTO
 12-E-05
 PROYECTO DE EJECUCIÓN DE LOS ESPACIOS LIBRES DE LA UNIDAD DE EJECUCIÓN UE-1 DE ZORROTZAURRE
 FASE
 PROY. DE EJECUCIÓN


PLANO
 12-E-05
 C_8.1.1
 PAVIMENTOS Y BORDES DE HORMIGÓN, DE ALCORQUES. PLANTAS
 ESCALA 11 25

| VR. | DOC. | FECHA |
|-----|---------------------------------|----------|
| V0 | BORRADOR | ENE.2015 |
| V1 | INICIAL | JUL.2015 |
| V2 | DOC. PARA APROBACIÓN DEFINITIVA | DIC.2016 |
| V3 | DOC. APROBACIÓN DEFINITIVA | NOV.2017 |

09/02/2018
 COLEGIO OFICIAL DE ARQUITECTOS VASCO-NAVARRO
 EUSKAL HERRIAN ENLEKUTEN ELKARTEA OFIZIALA
 DELEGACIÓIN DE BILBAO
 EIZKANO ORD. 12/13
VISADO BISATUA

EQUIPO REDACTOR
 (Arquitectos)
 - Jorge Cabrera Bartolomé
 - Conchita de la Villa Rivière
 - Marta González Cavia
 - Inma Jansana Ferrer

COLABORADORES
 (Arquitectos)
 - Martín González Cavia
 - Jesús M. Baranda González
 - Aitor Blanco Moreno
 - Daria Cichon
 - João Paulo de Freitas Faria
 - Mauro André Ribeiro Cardoso
 - Carlota Socías Cavrois

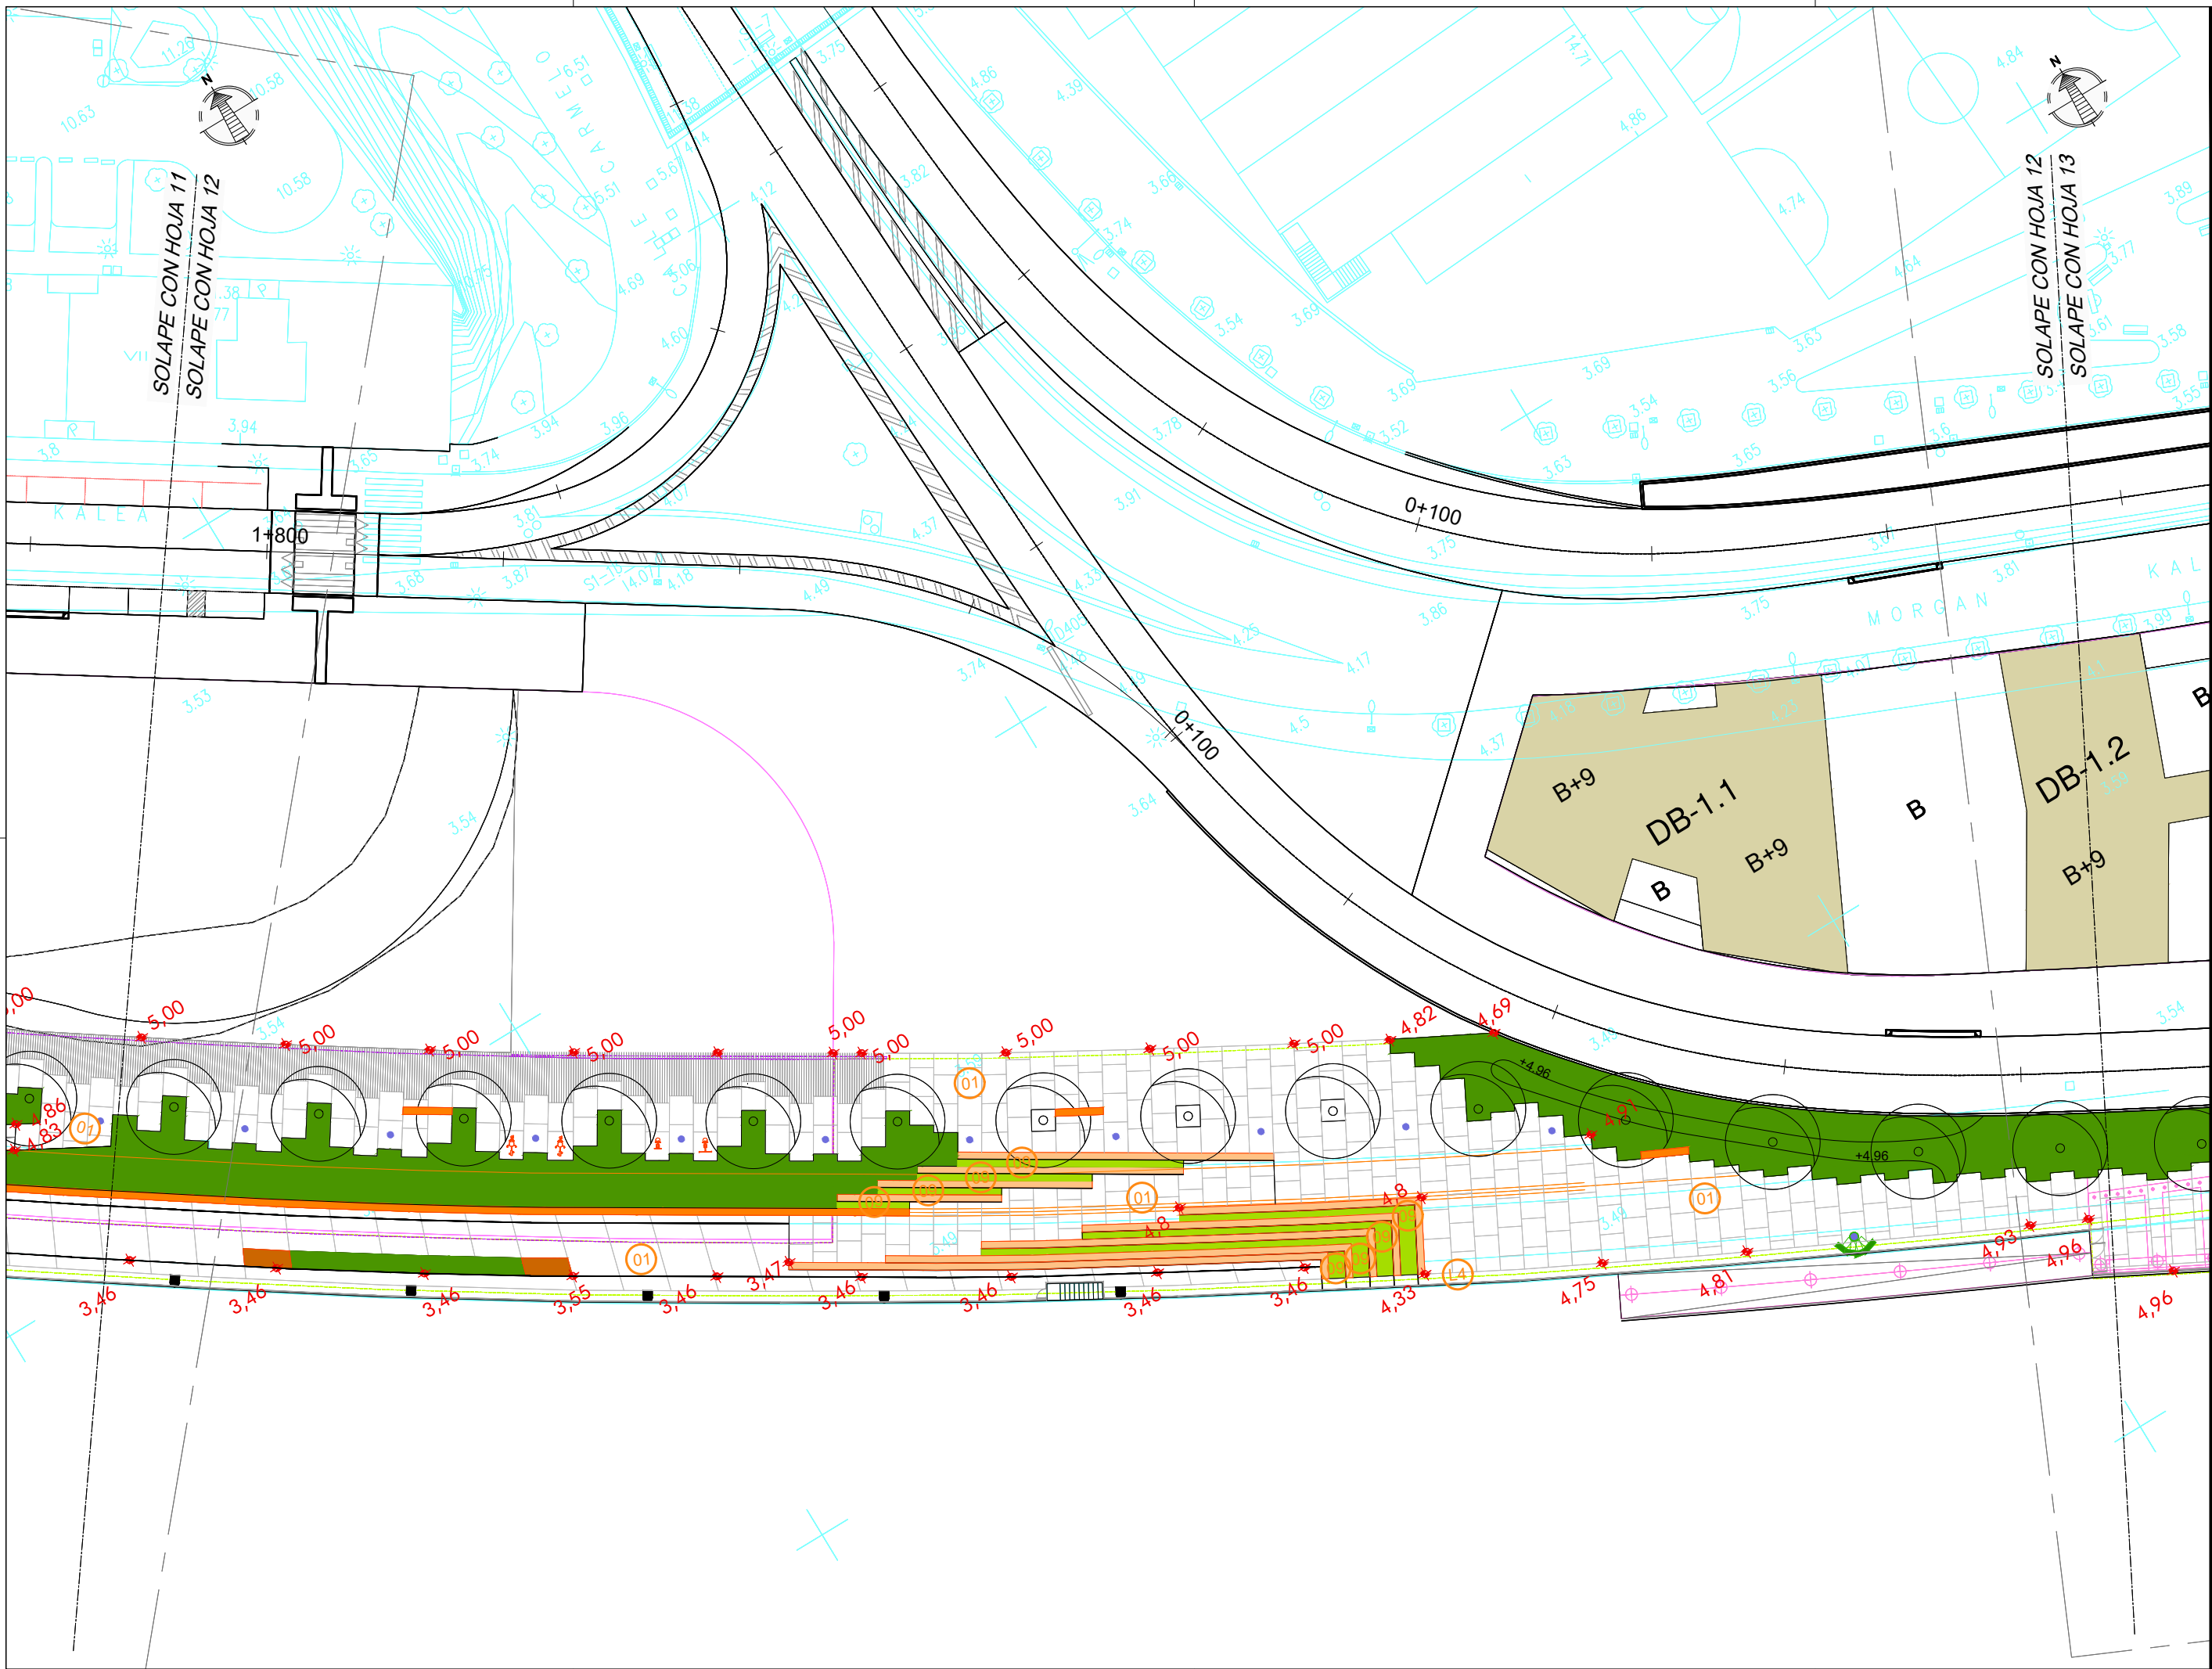

NOTAS:
 LA PROPIEDAD INTELECTUAL DE ESTE DOCUMENTO ESTÁ PROTEGIDA POR LA LEY.
 EL USO DE ESTE DOCUMENTO ESTÁ REGULADO POR LOS PLIEGOS DE CONDICIONES DEL PROYECTO. LAS DIMENSIONES SE COMPROBARÁN EN OBRA Y APROBARÁN POR LA D.F. PREVIAMENTE A LA FABRICACIÓN, MONTAJE Y EJECUCIÓN.

PROMOTOR
 JUNTA DE CONCERTACIÓN DE LA UNIDAD DE EJECUCIÓN UE-1 DE ZORROTTAURRE

PROYECTO
 12-E-05
 PROYECTO DE EJECUCIÓN DE LOS ESPACIOS LIBRES DE LA UNIDAD DE EJECUCIÓN UE-1 DE ZORROTTAURRE
 FASE
 PROY. DE EJECUCIÓN

PLANO
 12-E-05
 C_8.1.1
 PAVIMENTOS Y BORDES DE HORMIGÓN, DE ALCORQUES. PLANTAS
 ESCALA 12 25

| VRS. | DOC. | FECHA |
|------|---------------------------------|----------|
| V0 | BORRADOR | ENE.2015 |
| V1 | INICIAL | JUL.2015 |
| V2 | DOC. PARA APROBACIÓN DEFINITIVA | DIC.2016 |
| V3 | DOC. APROBACIÓN DEFINITIVA | NOV.2017 |

1/50


09/02/2018

COLEGIO OBRAS DE ARQUITECTOS VASCO-NAVARRO
 EUSKAL HERRIAN ENKARGO OFIZIALA
 DELEGACIÓE BILBAO
 BIZKAINO ORD. 12/17

VISADO BISATUA

EQUIPO REDACTOR
 (Arquitectos)
 - Jorge Cabrera Bartolomé
 - Conchita de la Villa Rivière
 - Marta González Cavia
 - Inma Jansana Ferrer

COLABORADORES
 (Arquitectos)
 - Martín González Cavia
 - Jesús M. Baranda González
 - Aitor Blanco Moreno
 - Daria Cichon
 - João Paulo de Freitas Faria
 - Mauro André Ribeiro Cardoso
 - Carlota Socías Cavrois

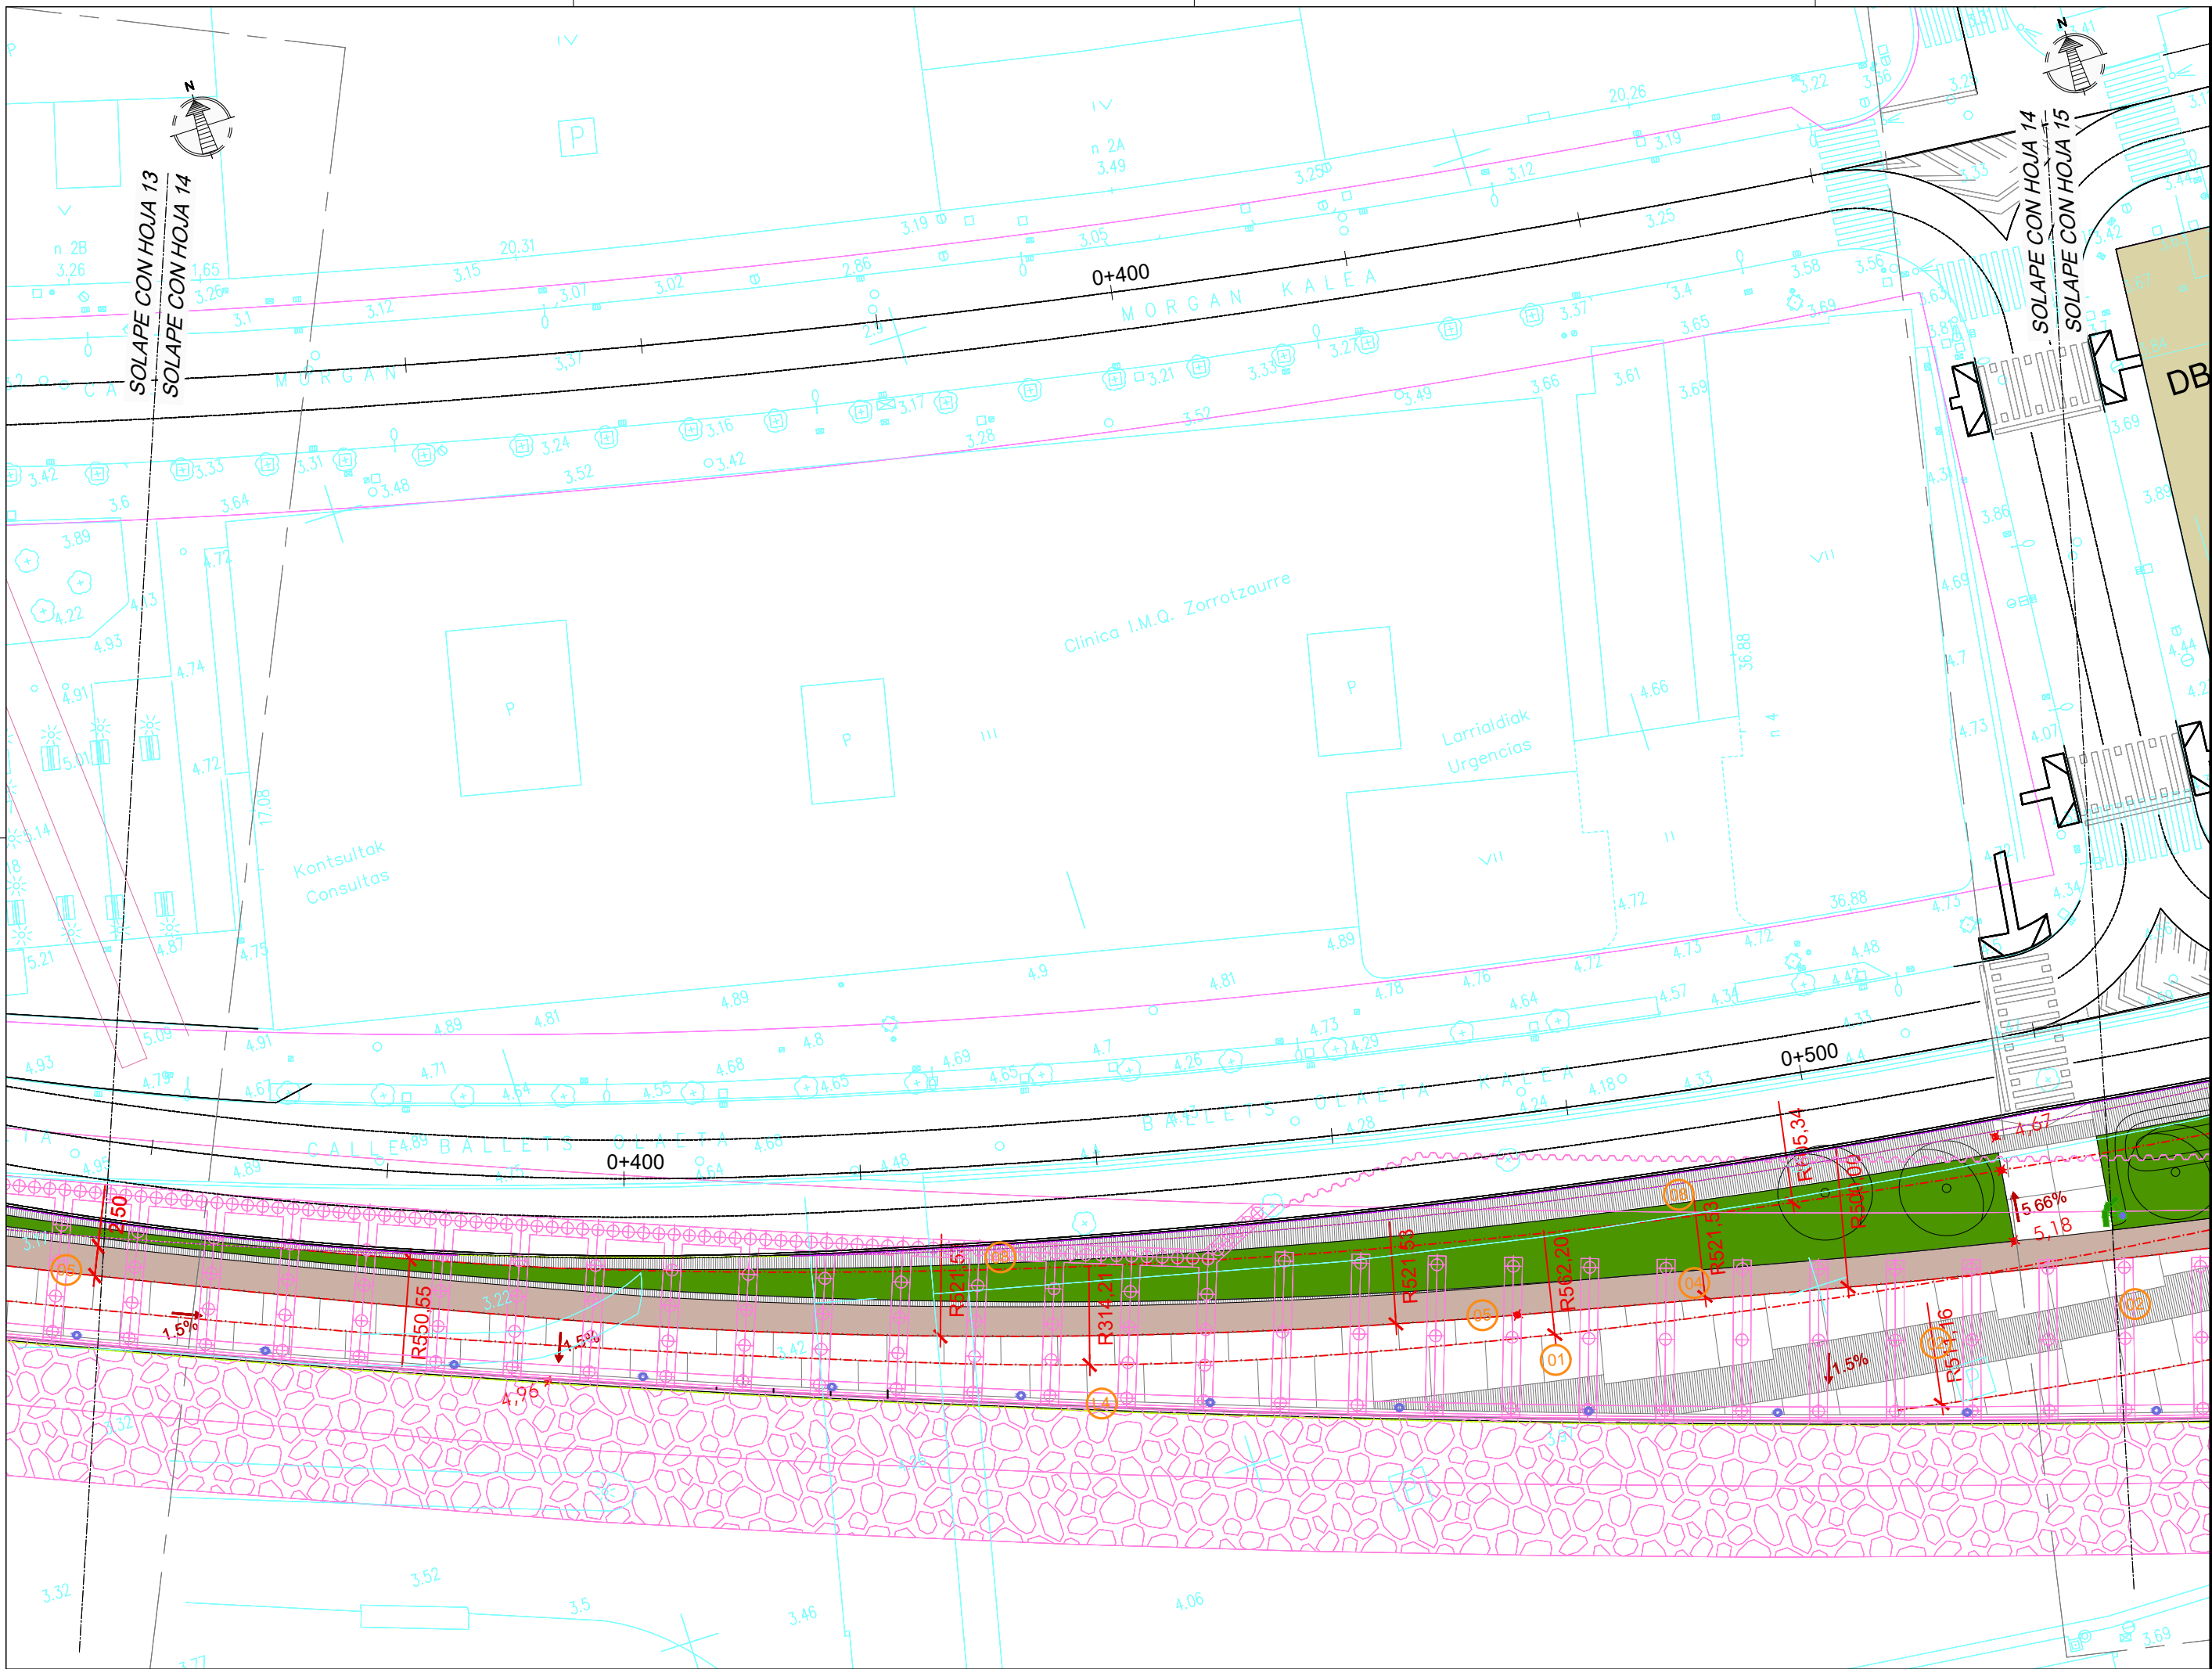

NOTAS:
 LA PROPIEDAD INTELCTUAL DE ESTE DOCUMENTO ESTÁ PROTEGIDA POR LA LEY.
 EL USO DE ESTE DOCUMENTO ESTÁ REGULADO POR LOS PLIEGOS DE CONDICIONES DEL PROYECTO. LAS DIMENSIONES SE COMPROBARÁN EN OBRA Y APROBARÁN POR LA D.F. PREVIAMENTE A LA FABRICACIÓN, MONTAJE Y EJECUCIÓN.

PROMOTOR
 JUNTA DE CONCERTACIÓN DE LA UNIDAD DE EJECUCIÓN UE-1 DE ZORROTZAURRE

PROYECTO
 12-E-05
 PROYECTO DE EJECUCIÓN DE LOS ESPACIOS LIBRES DE LA UNIDAD DE EJECUCIÓN UE-1 DE ZORROTZAURRE
 FASE
 PROY. DE EJECUCIÓN

PLANO
 12-E-05
 C_8.1.1

PAVIMENTOS Y BORDES DE HORMIGÓN, ALCORQUES, PLANTAS
 ESCALA 14 25

| VR. | DOC. | FECHA |
|-----|---------------------------------|----------|
| V0 | BORRADOR | ENE.2015 |
| V1 | INICIAL | JUL.2015 |
| V2 | DOC. PARA APROBACIÓN DEFINITIVA | DIC.2016 |
| V3 | DOC. APROBACIÓN DEFINITIVA | NOV.2017 |

1/50


COLEGIO OBRAS DE ARQUITECTOS VASCO-NAVARRO
 EUSKAL HERRIKO ARQUITECTOEN ELKARGO OFIZIALA
 DELEGACIÓNEAN
 BIZKAINO ORDENAZIA

09/02/2018

VISADO BISATUA

EQUIPO REDACTOR
 (Arquitectos)
 -Jorge Cabrera Bartolomé
 -Conchita de la Villa Riviere
 -Marta González Cavia
 -Inma Jansana Ferrer

COLABORADORES
 (Arquitectos)
 -Martín González Cavia
 -Jesús M. Baranda González
 -Aitor Blanco Moreno
 -Daria Cichon
 -João Paulo de Freitas Faria
 -Mauro André Ribeiro Cardoso
 -Carlota Socías Cavrois

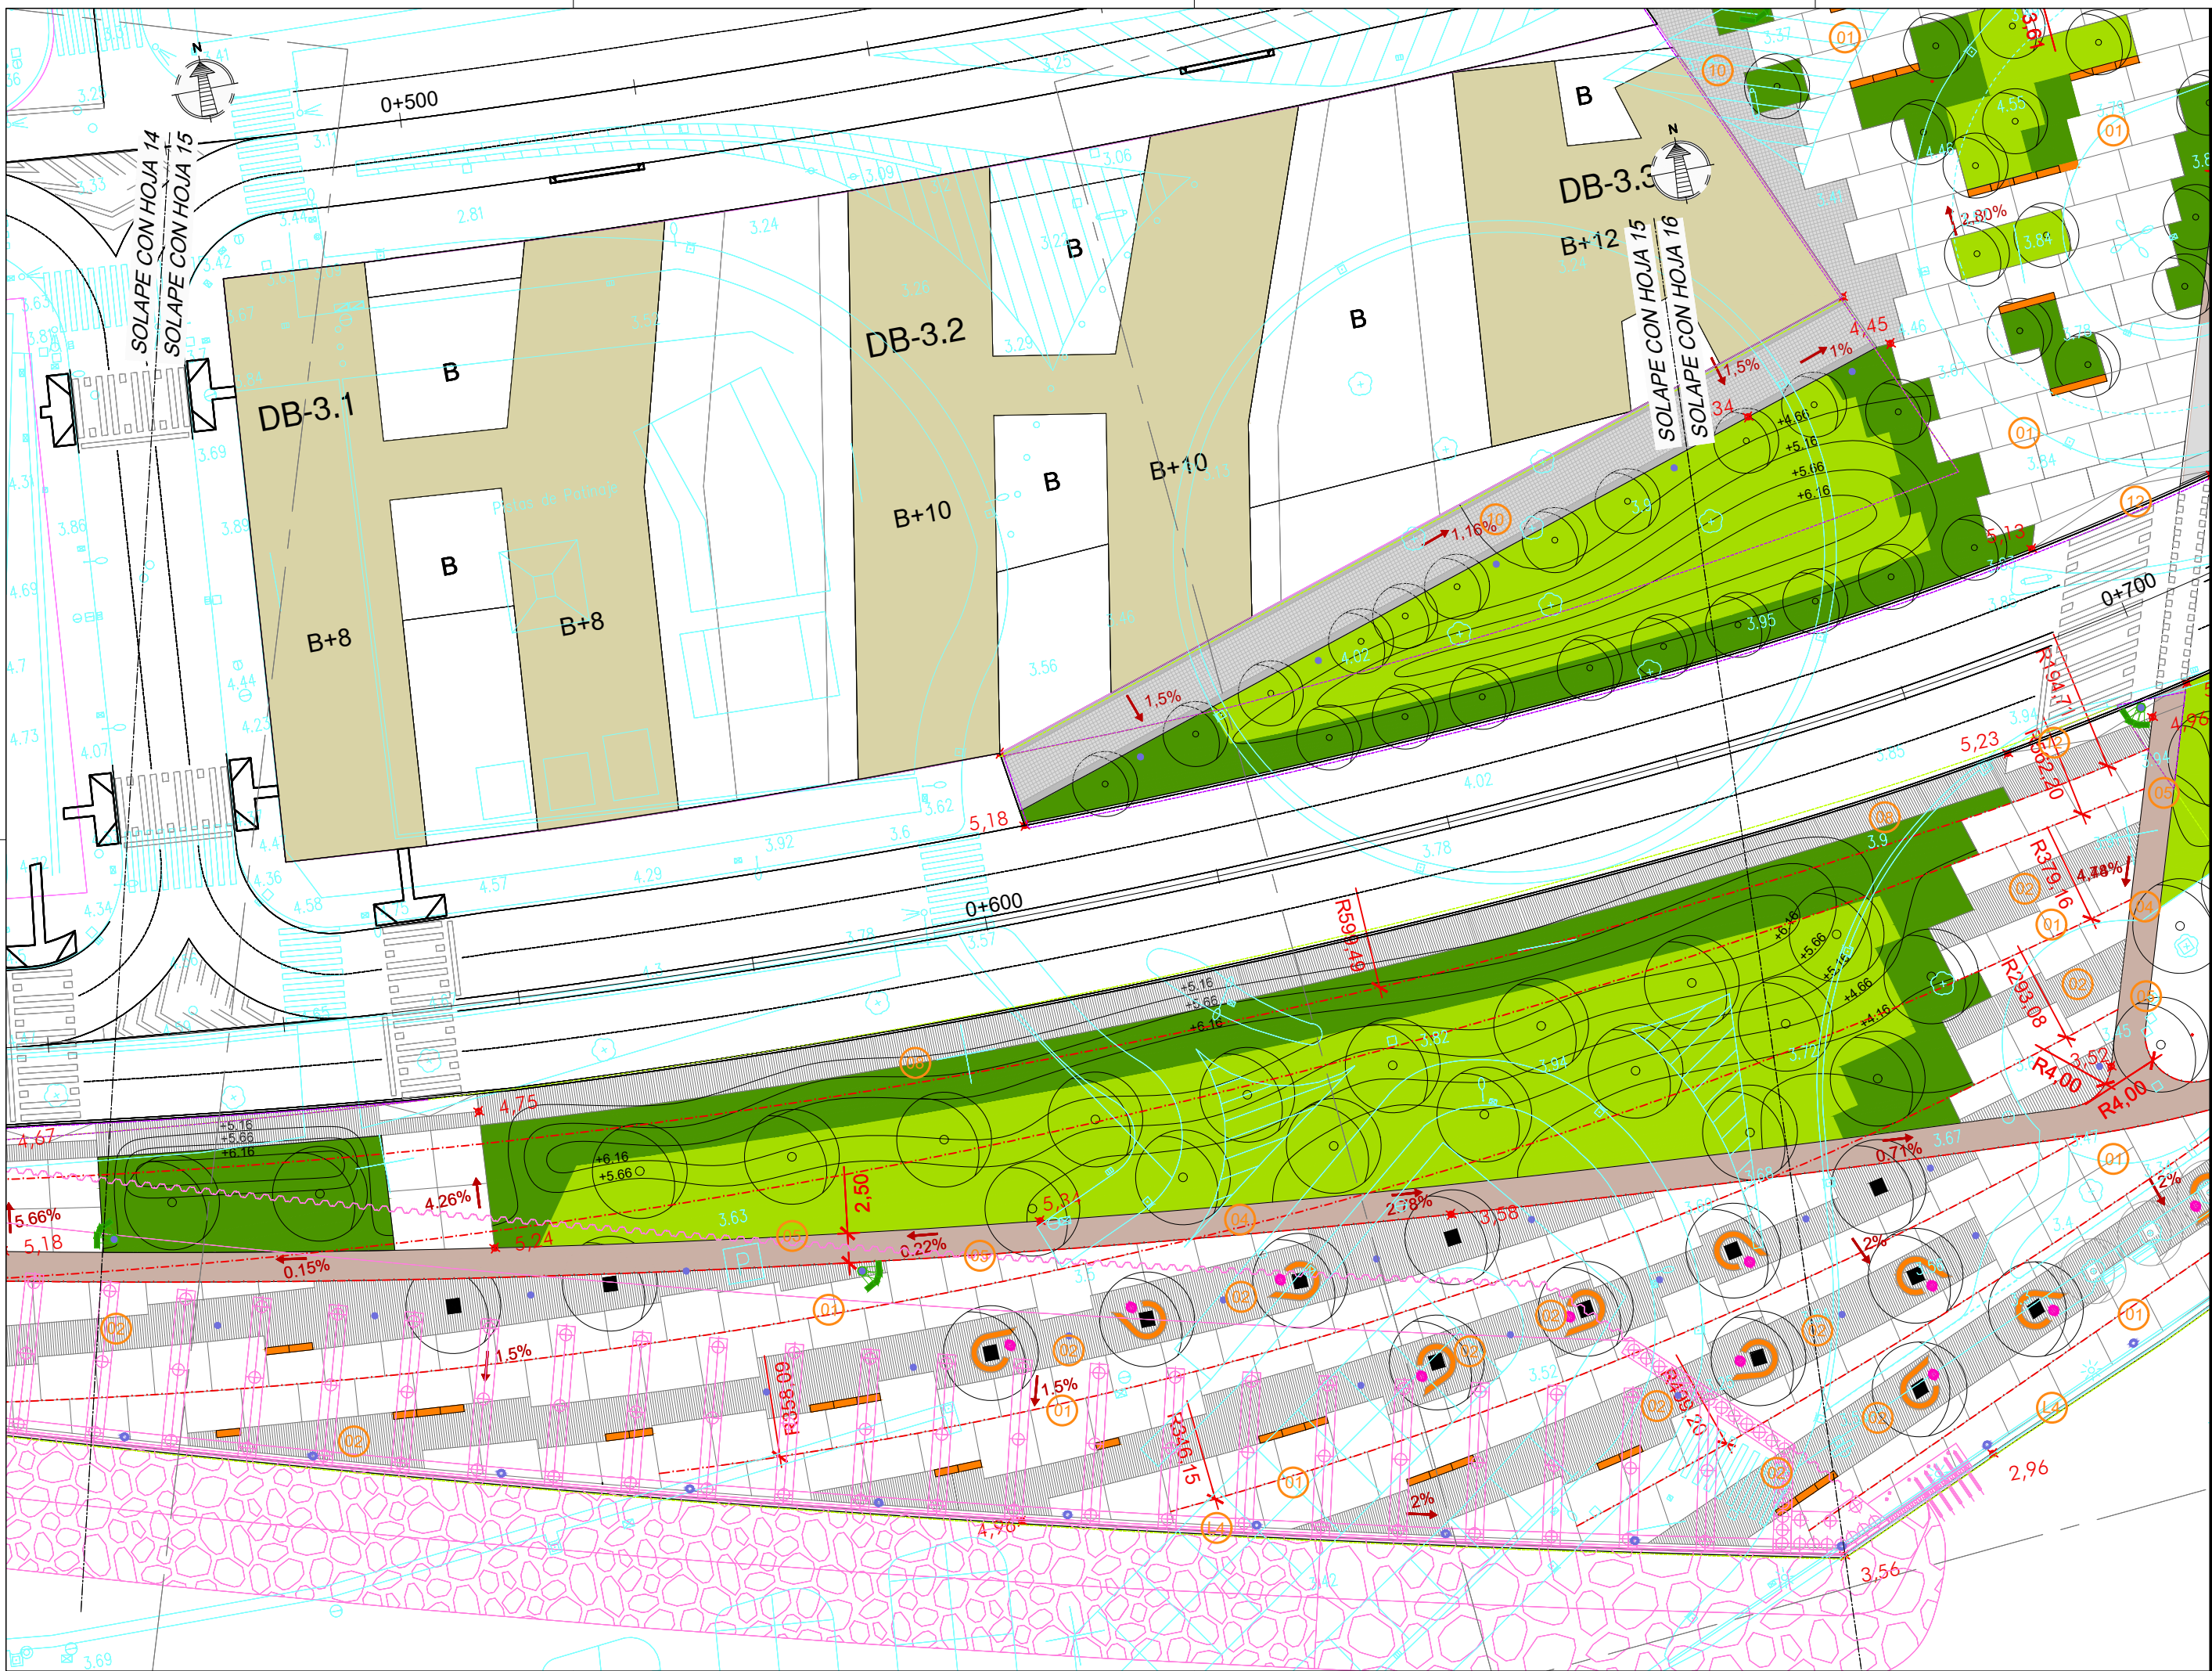

NOTAS:
 LA PROPIEDAD INTELECTUAL DE ESTE DOCUMENTO ESTÁ PROTEGIDA POR LA LEY.
 EL USO DE ESTE DOCUMENTO ESTÁ REGULADO POR LOS PLIEGOS DE CONDICIONES DEL PROYECTO. LAS DIMENSIONES SE COMPROBARÁN EN OBRA Y APROBARÁN POR LA D.F. PREVIAMENTE A LA FABRICACIÓN, MONTAJE Y EJECUCIÓN.

PROMOTOR
 JUNTA DE CONCERTACIÓN DE LA UNIDAD DE EJECUCIÓN UE-1 DE ZORROTTAURRE

PROYECTO
 12-E-05
 PROYECTO DE EJECUCIÓN DE LOS ESPACIOS LIBRES DE LA UNIDAD DE EJECUCIÓN UE-1 DE ZORROTTAURRE
 FASE
 PROY. DE EJECUCIÓN

PLANO
 12-E-05
 C_8.1.1


PAVIMENTOS Y BORDES DE HORMIGÓN, DE ALCORQUES. PLANTAS ESCALA 15 25

| VRS. | DOC. | FECHA |
|------|---------------------------------|----------|
| V0 | BORRADOR | ENE.2015 |
| V1 | INICIAL | JUL.2015 |
| V2 | DOC. PARA APROBACIÓN DEFINITIVA | DIC.2016 |
| V3 | DOC. APROBACIÓN DEFINITIVA | NOV.2017 |

09/02/2018
 COLEGIO OBRAS DE INTERESES VASCO-NARRIO
 EUSKAL HERRIAKON ELKARGO OFIZIALA
 DELEGACIÓNEAN
 BIZKAINO ORDUZARTEA
VISADO BISATUA

EQUIPO REDACTOR (Arquitectos)
 - Jorge Cabrera Bartolomé
 - Conchita de la Villa Riviere
 - Marta González Cavia
 - Inma Jansana Ferrer

COLABORADORES (Arquitectos)
 - Martín González Cavia
 - Jesús M. Baranda González
 - Aitor Blanco Moreno
 - Daria Cichon
 - João Paulo de Freitas Faria
 - Mauro André Ribeiro Cardoso
 - Carlota Socías Cavrois

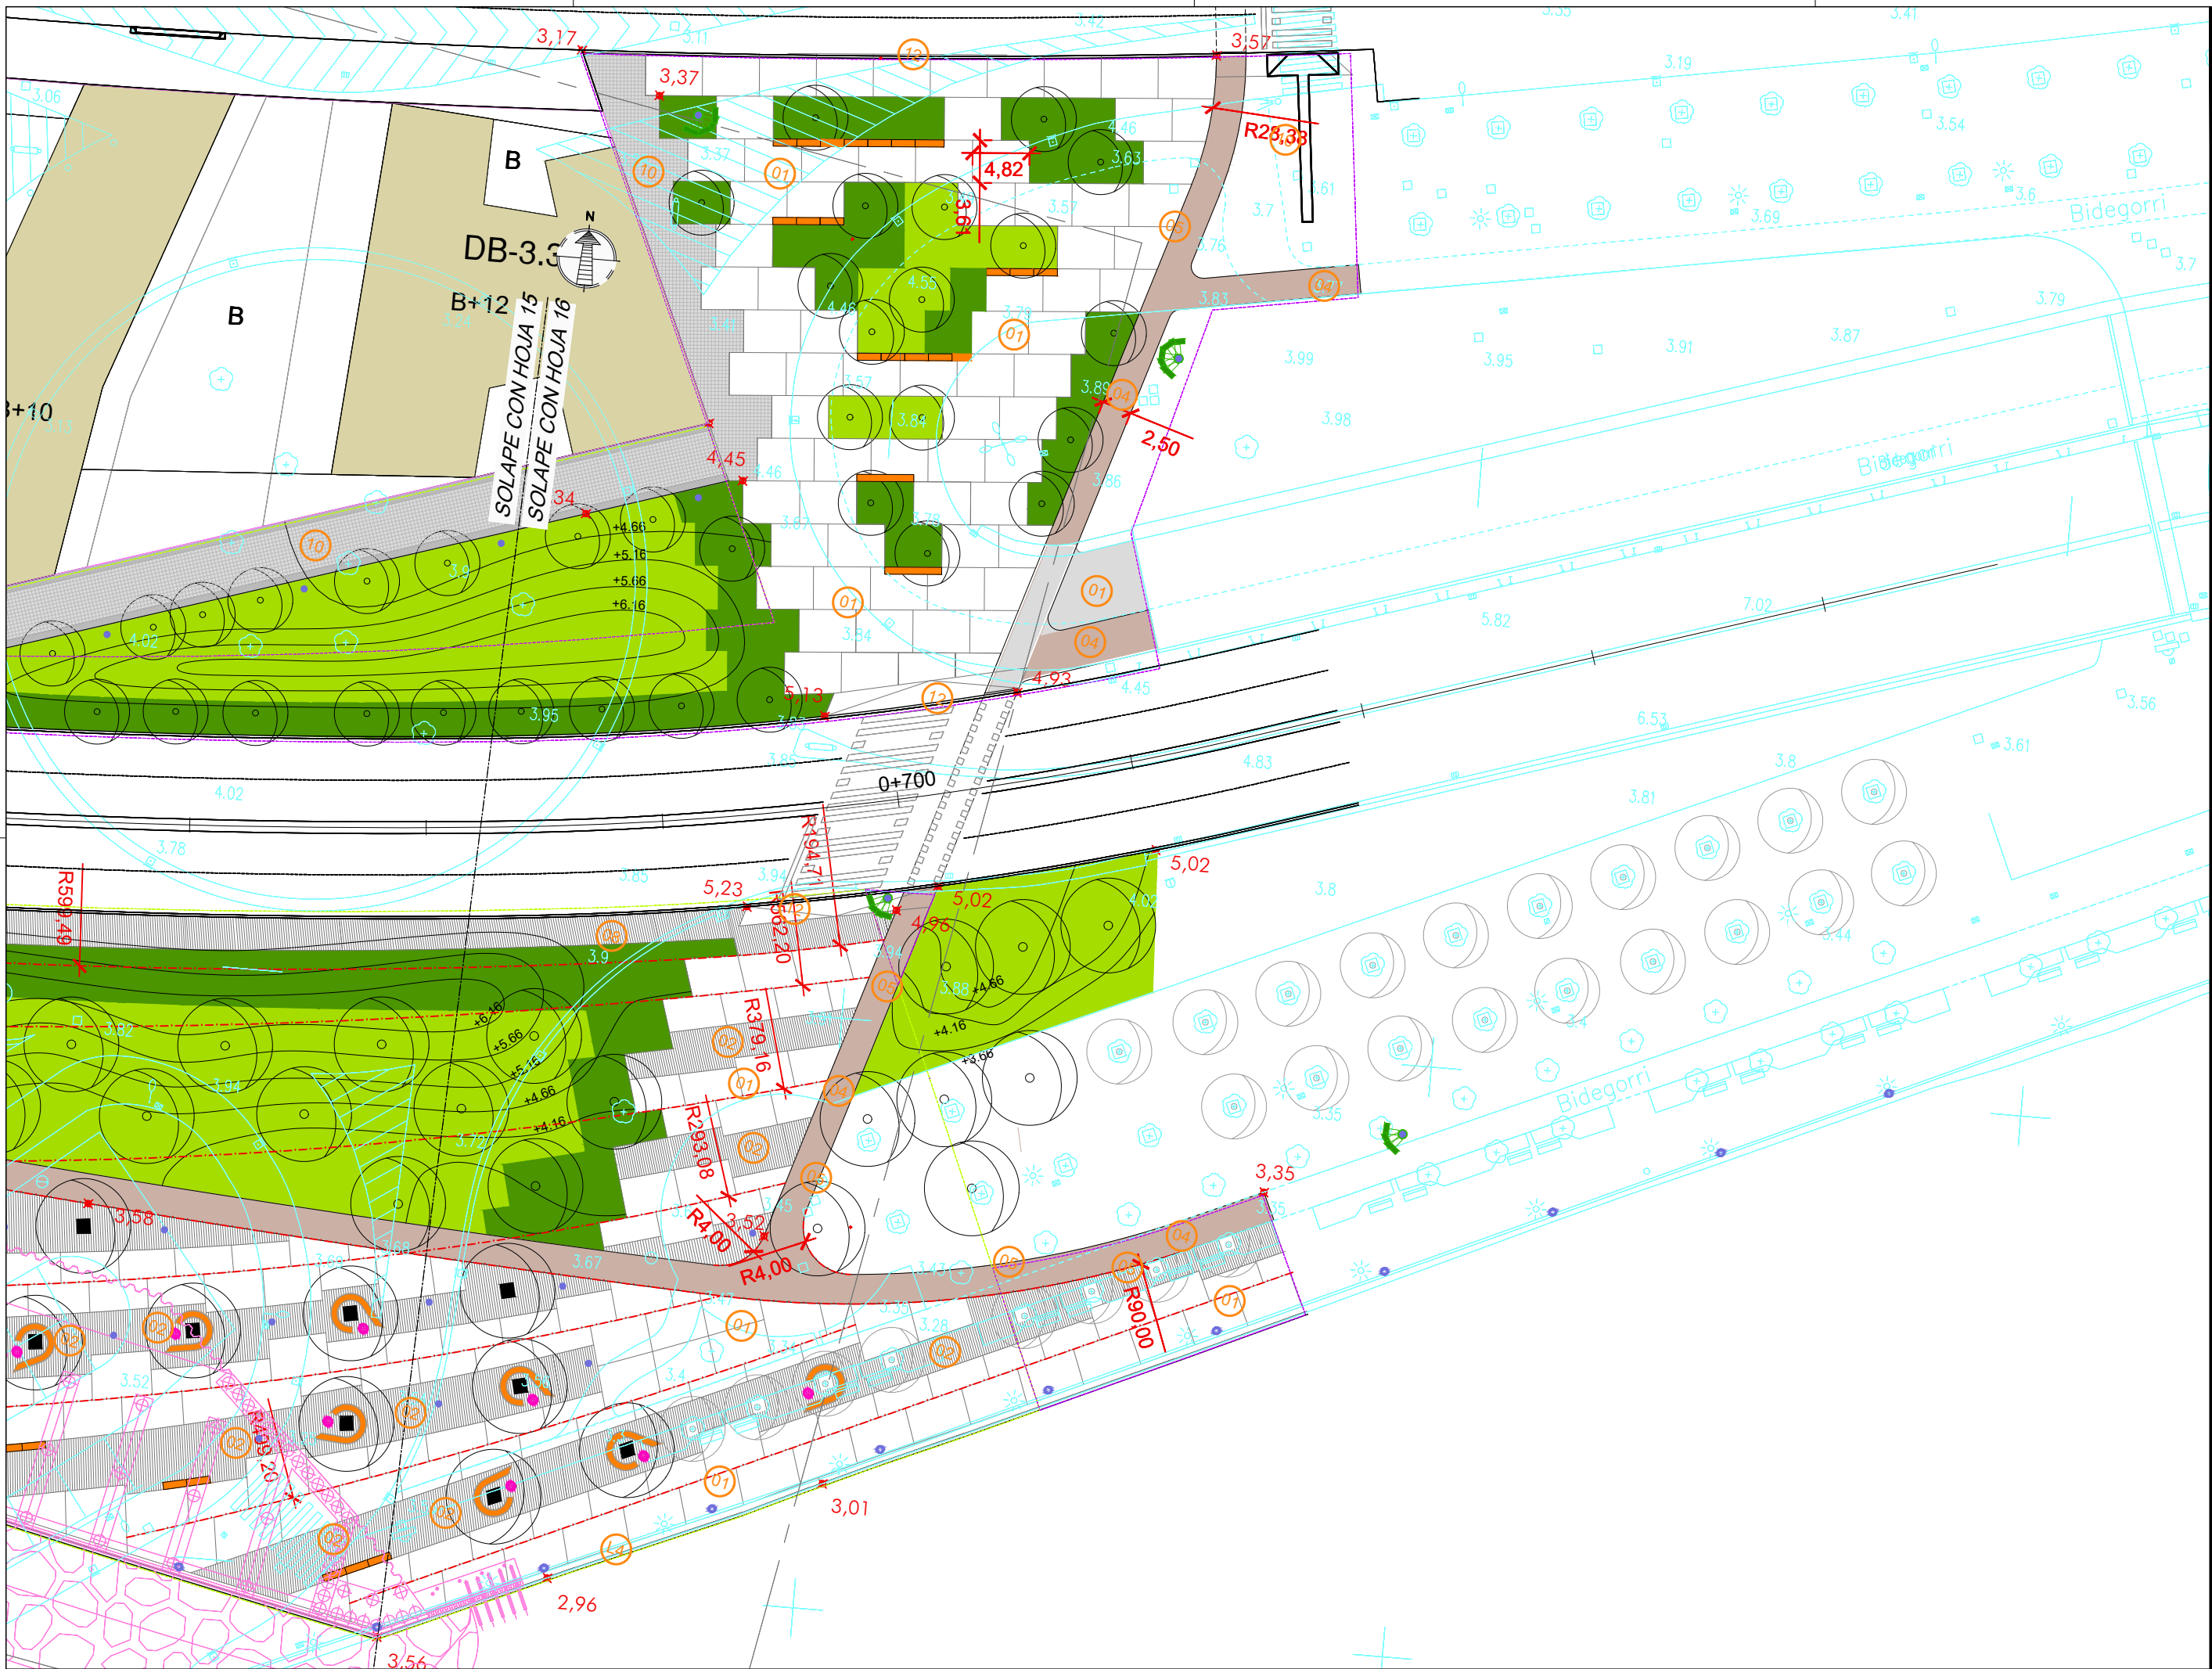

NOTAS:
 LA PROPIEDAD INTELLECTUAL DE ESTE DOCUMENTO ESTÁ PROTEGIDA POR LA LEY.
 EL USO DE ESTE DOCUMENTO ESTÁ REGULADO POR LOS PLEGOS DE CONDICIONES DEL PROYECTO. LAS DIMENSIONES SE COMPROBARÁN EN OBRA Y APROBARÁN POR LA D.F. PREVIAMENTE A LA FABRICACIÓN, MONTAJE Y EJECUCIÓN.

PROMOTOR
 JUNTA DE CONCERTACIÓN DE LA UNIDAD DE EJECUCIÓN UE-1 DE ZORROZAUURRE

PROYECTO
 12-E-05
 PROYECTO DE EJECUCIÓN DE LOS ESPACIOS LIBRES DE LA UNIDAD DE EJECUCIÓN UE-1 DE ZORROZAUURRE
 FASE
 PROY. DE EJECUCIÓN

PLANO
 12-E-05
 C_8.1.1


PAVIMENTOS Y BORDES DE HORMIGÓN, ALCORQUES. PLANTAS
 ESCALA 16 25

| VR. | DOC. | FECHA |
|-----|---------------------------------|----------|
| V0 | BORRADOR | ENE.2015 |
| V1 | INICIAL | JUL.2015 |
| V2 | DOC. PARA APROBACIÓN DEFINITIVA | DIC.2016 |
| V3 | DOC. APROBACIÓN DEFINITIVA | NOV.2017 |

09/02/2018
 COLEGIO OBRERA DE LOS HERMANOS VASCO-NABARRO
 EUSKAL HERRIETAN ELKARTEEN ELKARGO OFIZIALA
 DELEGACIÓE EN LA VILLA DE ZORROZAUURRE
 BIZKAIA ORDIZABATZA
VISADO BISATUA

EQUIPO REDACTOR
 (Arquitectos)
 - Jorge Cabrera Bartolomé
 - Conchita de la Villa Rivière
 - Marta González Cavia
 - Inma Jansana Ferrer

COLABORADORES
 (Arquitectos)
 - Martín González Cavia
 - Jesús M. Baranda González
 - Aitor Blanco Moreno
 - Daria Cichon
 - João Paulo de Freitas Faria
 - Mauro André Ribeiro Cardoso
 - Carlota Socías Cavrois

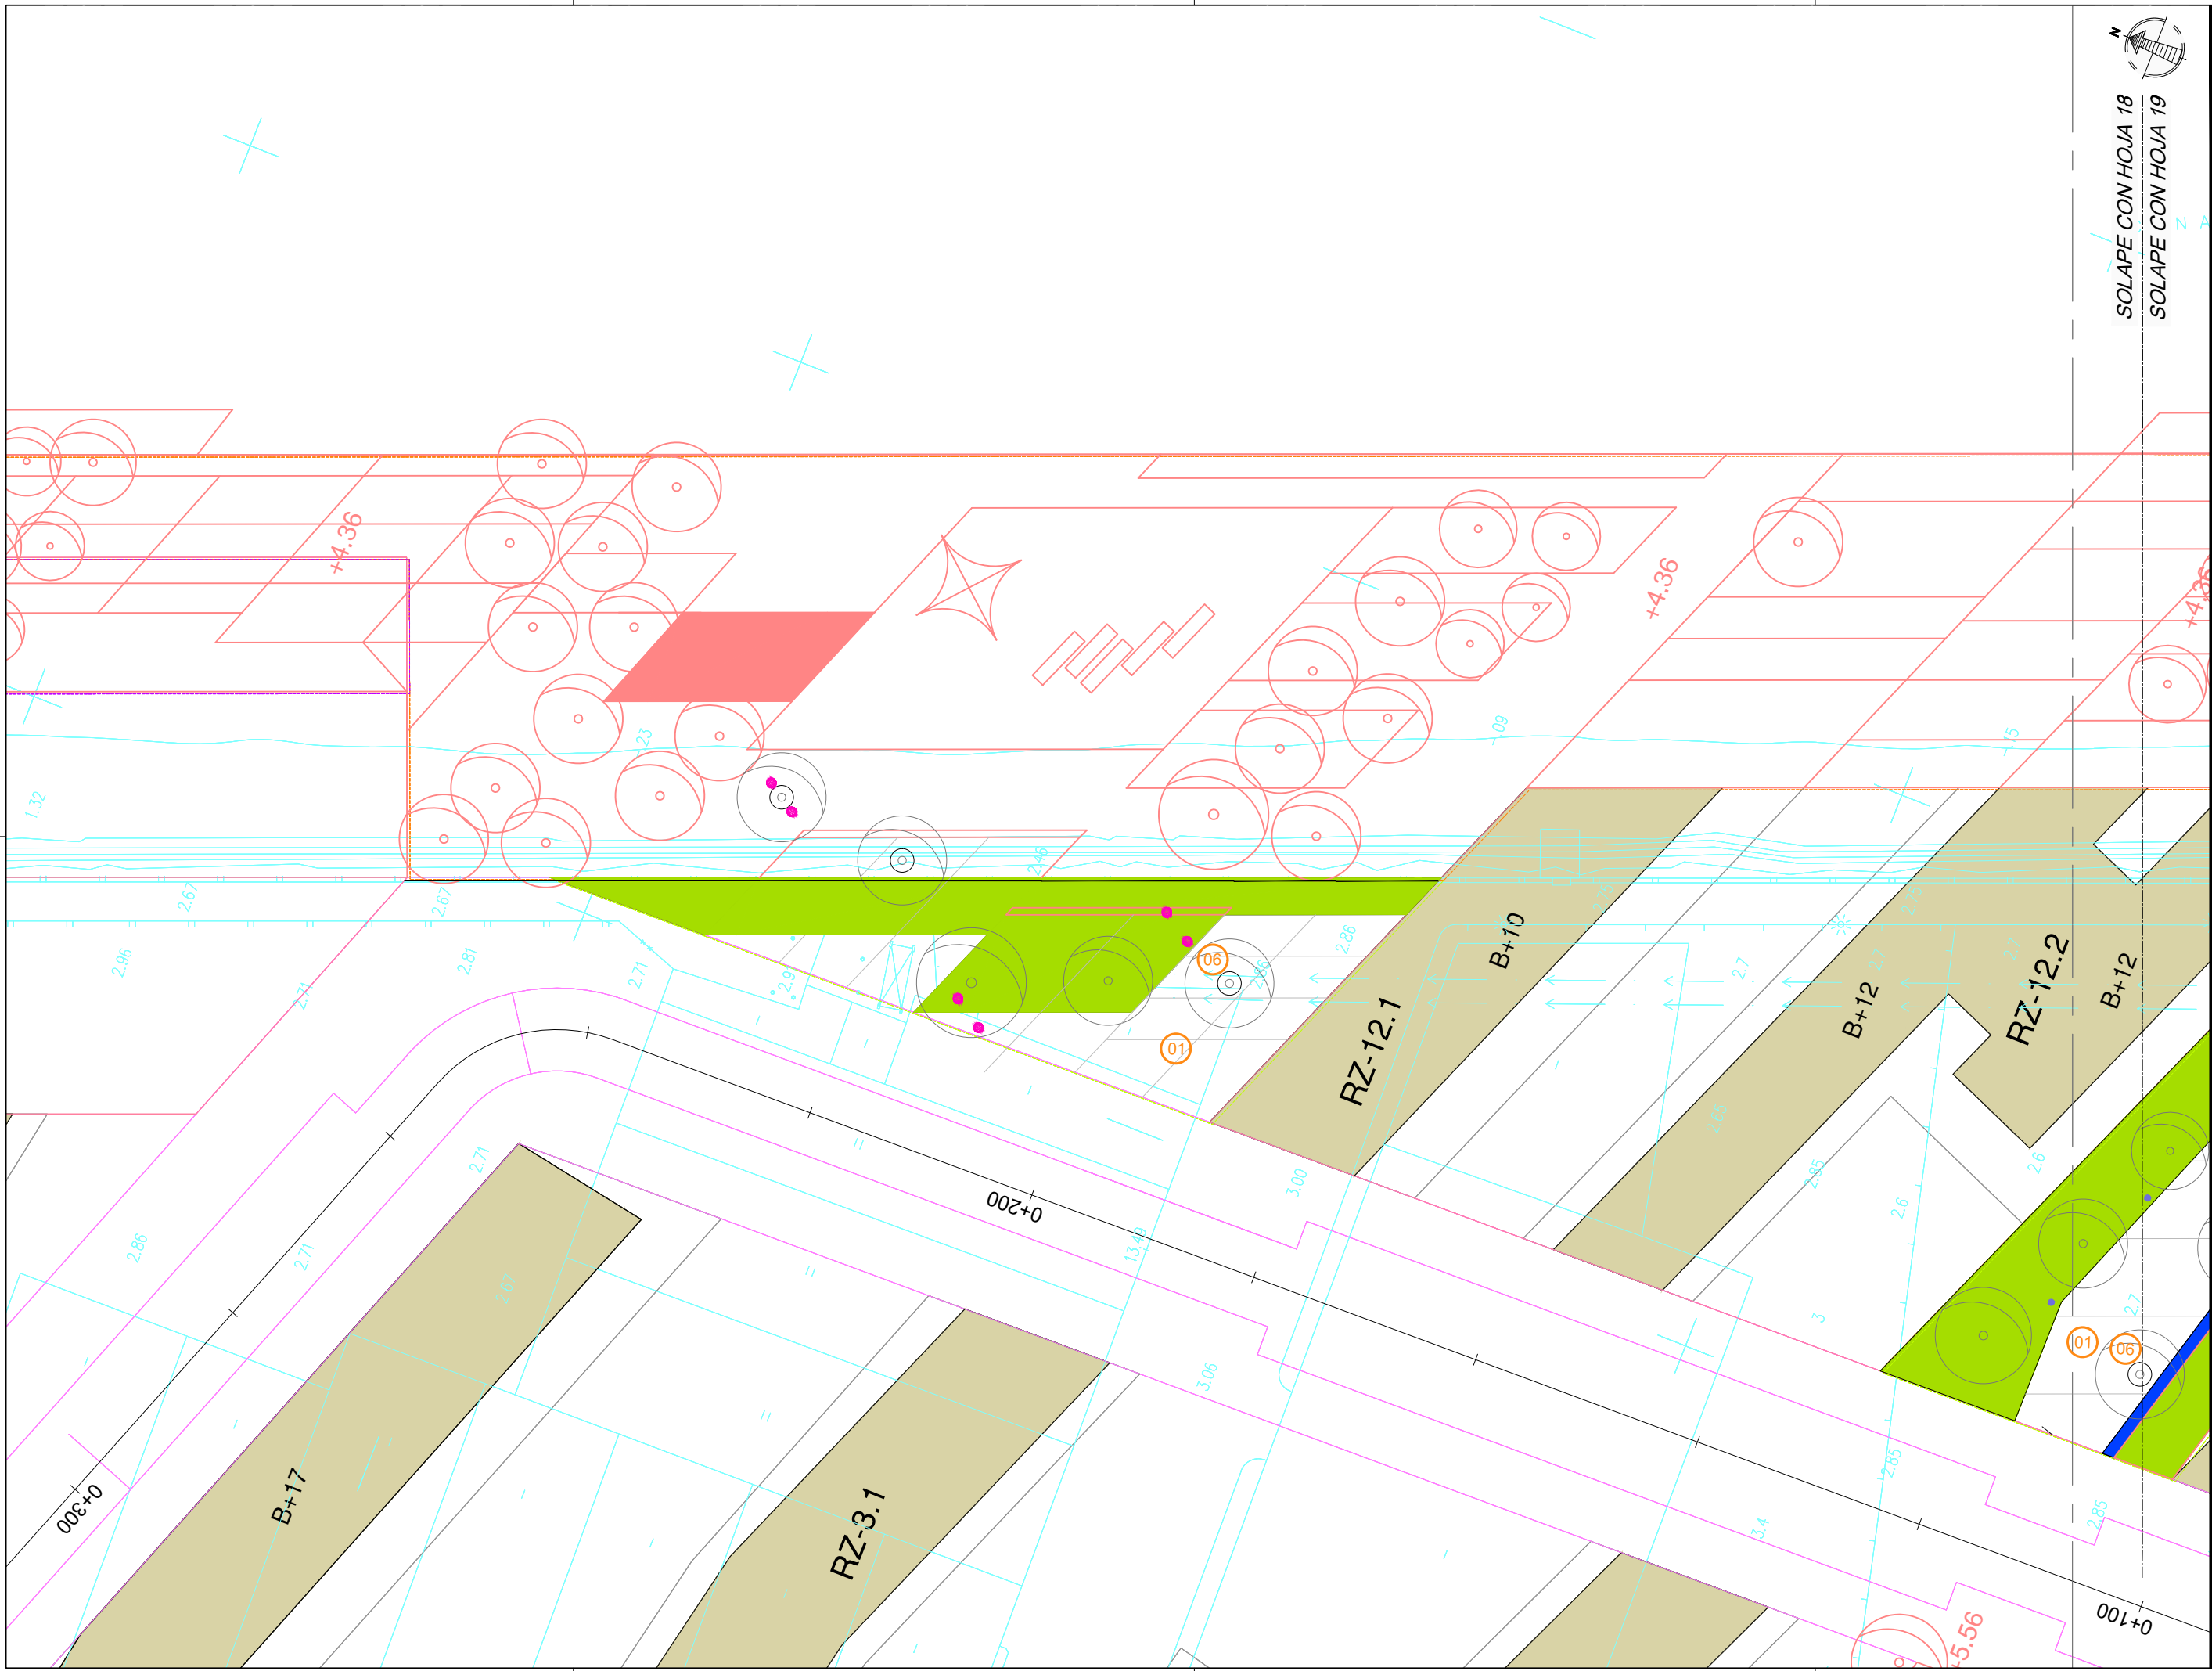

SOLAPE CON HOJA 18
 SOLAPE CON HOJA 19

NOTAS:
 LA PROPIEDAD INTELECTUAL DE ESTE DOCUMENTO ESTÁ PROTEGIDA POR LA LEY.
 EL USO DE ESTE DOCUMENTO ESTÁ REGULADO POR LOS PLIEGOS DE CONDICIONES DEL PROYECTO. LAS DIMENSIONES SE COMPROBARÁN EN OBRA Y APROBARÁN POR LA D.F. PREVIAMENTE A LA FABRICACIÓN, MONTAJE Y EJECUCIÓN.

PROMOTOR
 JUNTA DE CONCERTACIÓN DE LA UNIDAD DE EJECUCIÓN UE-1 DE ZORROTTAURRE
PROYECTO
 12-E-05
 PROYECTO DE EJECUCIÓN DE LOS ESPACIOS LIBRES DE LA UNIDAD DE EJECUCIÓN UE-1 DE ZORROTTAURRE
FASE
 PROY. DE EJECUCIÓN

PLANO
 12-E-05
 C_8.1.1
 PAVIMENTOS Y BORDES DE HORMIGÓN, ALCORQUES. PLANTAS
 ESCALA 18 25


| VR. | DOC. | FECHA. |
|-----|---------------------------------|----------|
| V0 | BORRADOR | ENE.2015 |
| V1 | INICIAL | JUL.2015 |
| V2 | DOC. PARA APROBACIÓN DEFINITIVA | DIC.2016 |
| V3 | DOC. APROBACIÓN DEFINITIVA | NOV.2017 |

09/02/2018
 COLEGIO ORRIBERRA DE LAS VILLAS VASCO-NARRIO
 EUSKAL HERRIETAN ERREKTOEN ELKARGO OFIZIALA
 DELEGACIONEAN
 EIZKANO ORD. 1/17

VISADO BISATUA

EQUIPO REDACTOR
 (Arquitectos)
 - Jorge Cabrera Bartolomé
 - Conchita de la Villa Riviere
 - Marta González Cavia
 - Inma Jansana Ferrer

COLABORADORES
 (Arquitectos)
 - Martín González Cavia
 - Jesús M. Baranda González
 - Aitor Blanco Moreno
 - Daria Cichon
 - João Paulo de Freitas Faria
 - Mauro André Ribeiro Cardoso
 - Carlota Socías Cavrois

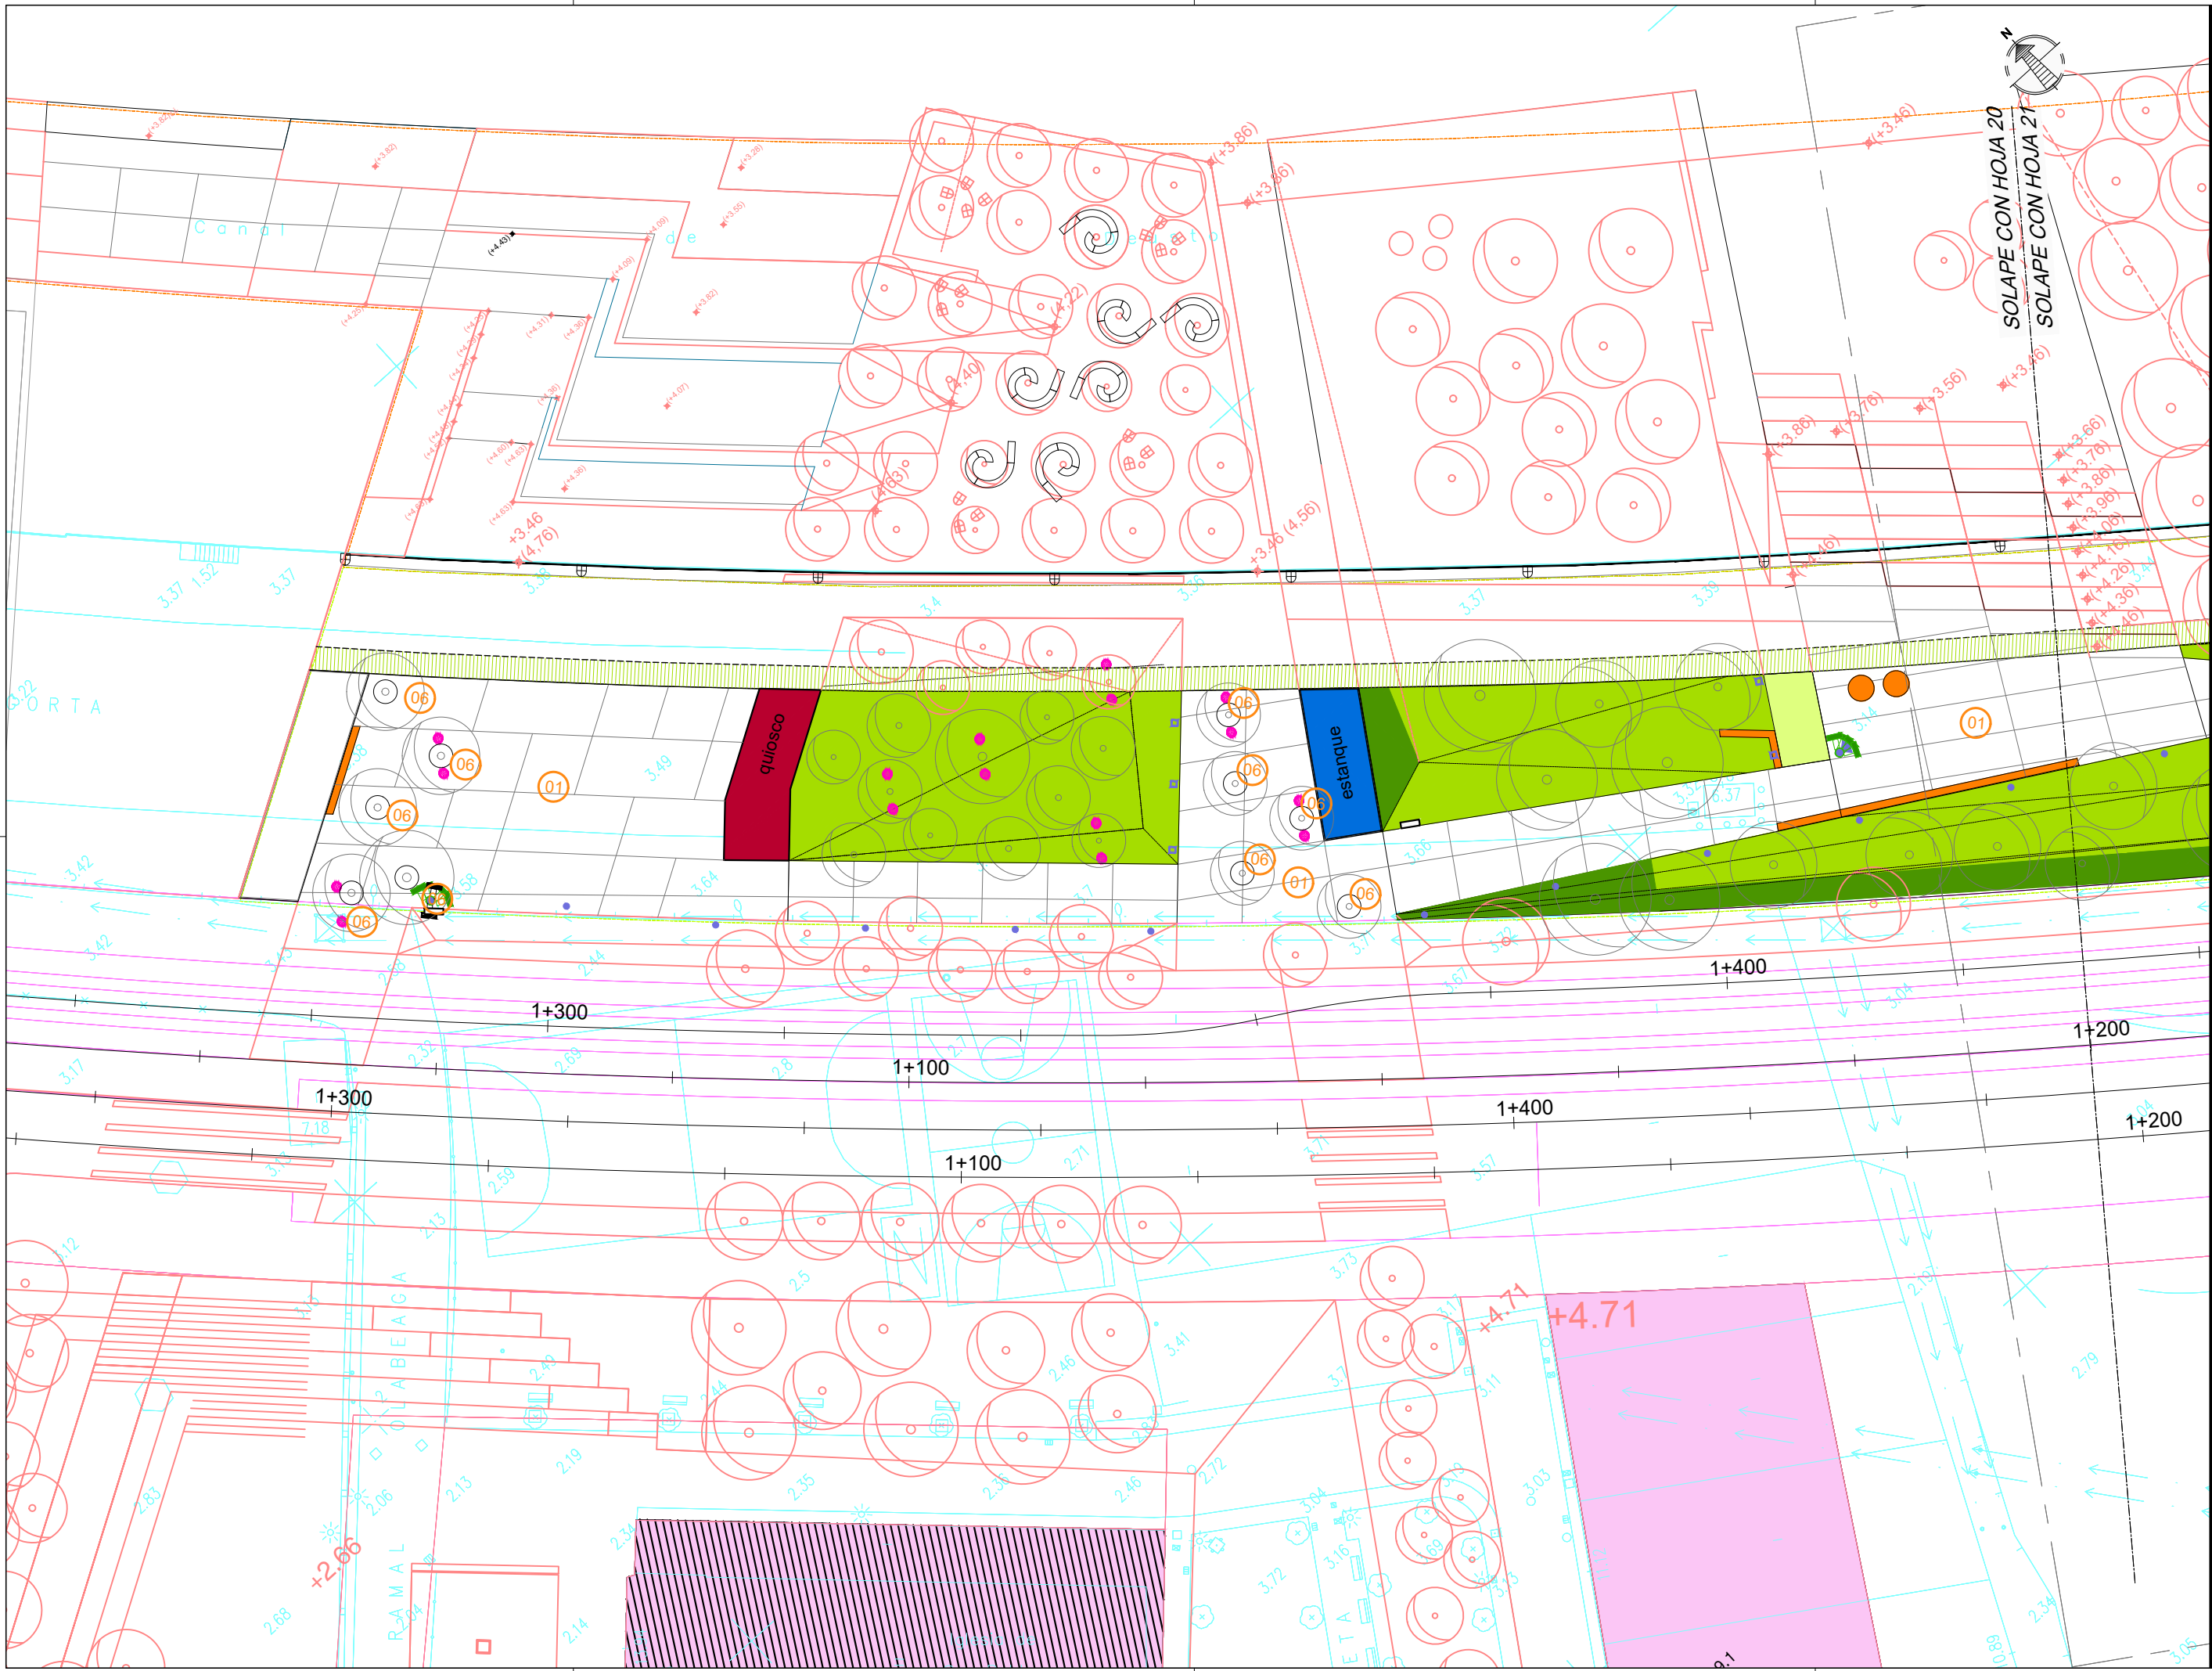

NOTAS:
 LA PROPIEDAD INTELLECTUAL DE ESTE DOCUMENTO ESTÁ PROTEGIDA POR LA LEY.
 EL USO DE ESTE DOCUMENTO ESTÁ REGULADO POR LOS PLIEGOS DE CONDICIONES DEL PROYECTO. LAS DIMENSIONES SE COMPROBARÁN EN OBRA Y APROBARÁN POR LA D.F. PREVIAMENTE A LA FABRICACIÓN, MONTAJE Y EJECUCIÓN.

PROMOTOR
 JUNTA DE CONCERTACIÓN DE LA UNIDAD DE EJECUCIÓN UE-1 DE ZORROTZAURRE

PROYECTO
 12-E-05
 PROYECTO DE EJECUCIÓN DE LOS ESPACIOS LIBRES DE LA UNIDAD DE EJECUCIÓN UE-1 DE ZORROTZAURRE

FASE
 PROY. DE EJECUCIÓN

PLANO
 12-E-05
 C_8.1.1

PAVIMENTOS Y BORDES DE HORMIGÓN, DE ALCORQUES. PLANTAS DE ESCALA 20 25

| VR. | DOC. | FECHA |
|-----|---------------------------------|----------|
| V0 | BORRADOR | ENE.2015 |
| V1 | INICIAL | JUL.2015 |
| V2 | DOC. PARA APROBACIÓN DEFINITIVA | DIC.2016 |
| V3 | DOC. APROBACIÓN DEFINITIVA | NOV.2017 |

09/02/2018

COLEGIO OFICIAL DE ARQUITECTOS VASCO-NAVARRO
 EUSKAL HERRIAN ARKITEKTEN ELKARTEA OFIZIALA
 DELEGACIÓE VIZCAYA
 BIZKAINO ORDENAZTZA

VISADO BISATUA

EQUIPO REDACTOR
 (Arquitectos)
 -Jorge Cabrera Bartolomé
 -Conchita de la Villa Riviere
 -Marta González Cavia
 -Inma Jansana Ferrer

COLABORADORES
 (Arquitectos)
 -Martín González Cavia
 -Jesús M. Baranda González
 -Aitor Blanco Moreno
 -Daria Cichon
 -João Paulo de Freitas Faria
 -Mauro André Ribeiro Cardoso
 -Carlota Socías Cavrois

NOTAS:
 LA PROPIEDAD INTELECTUAL DE ESTE DOCUMENTO ESTÁ PROTEGIDA POR LA LEY.
 EL USO DE ESTE DOCUMENTO ESTÁ REGULADO POR LOS PLIEGOS DE CONDICIONES DEL PROYECTO. LAS DIMENSIONES SE COMPROBARÁN EN OBRA Y APROBARÁN POR LA D.F. PREVIAMENTE A LA FABRICACIÓN, MONTAJE Y EJECUCIÓN.

PROMOTOR
 JUNTA DE CONCERTACIÓN DE LA UNIDAD DE EJECUCIÓN UE-1 DE ZORROTTZAURRE

PROYECTO
 12-E-05
 PROYECTO DE EJECUCIÓN DE LOS ESPACIOS LIBRES DE LA UNIDAD DE EJECUCIÓN UE-1 DE ZORROTTZAURRE
 FASE
 PROY. DE EJECUCIÓN

PLANO
 12-E-05
 C_8.1.1


PAVIMENTOS Y BORDES DE HORMIGÓN, DE ALCORQUES. PLANTAS
 ESCALA 21 25


| VRS. | DOC. | FECHA |
|------|---------------------------------|----------|
| V0 | BORRADOR | ENE.2015 |
| V1 | INICIAL | JUL.2015 |
| V2 | DOC. PARA APROBACIÓN DEFINITIVA | DIC.2016 |
| V3 | DOC. APROBACIÓN DEFINITIVA | NOV.2017 |

09/02/2018
 COLEGIO OBRAS DE LA VILLA DE LA VILLA DE PAAUW
 EUSKAL HERRIETAN EUSKAL GOBERNURAREN ELKARTEAN ELKARGO OFIZIALA
 DELEGACIÓIN DE LA VILLA DE PAAUW
 BIZKAIA OBRAS DE LA VILLA DE PAAUW
VISADO BISATUA

EQUIPO REDACTOR (Arquitectos)
 - Jorge Cabrera Bartolomé
 - Conchita de la Villa Rivière
 - Marta González Cavia
 - Inma Jansana Ferrer

COLABORADORES (Arquitectos)
 - Jesús M. Baranda González
 - Aitor Blanco Moreno
 - Daria Cichon
 - João Paulo de Freitas Faria
 - Mauro André Ribeiro Cardoso
 - Carlota Socías Cavrois

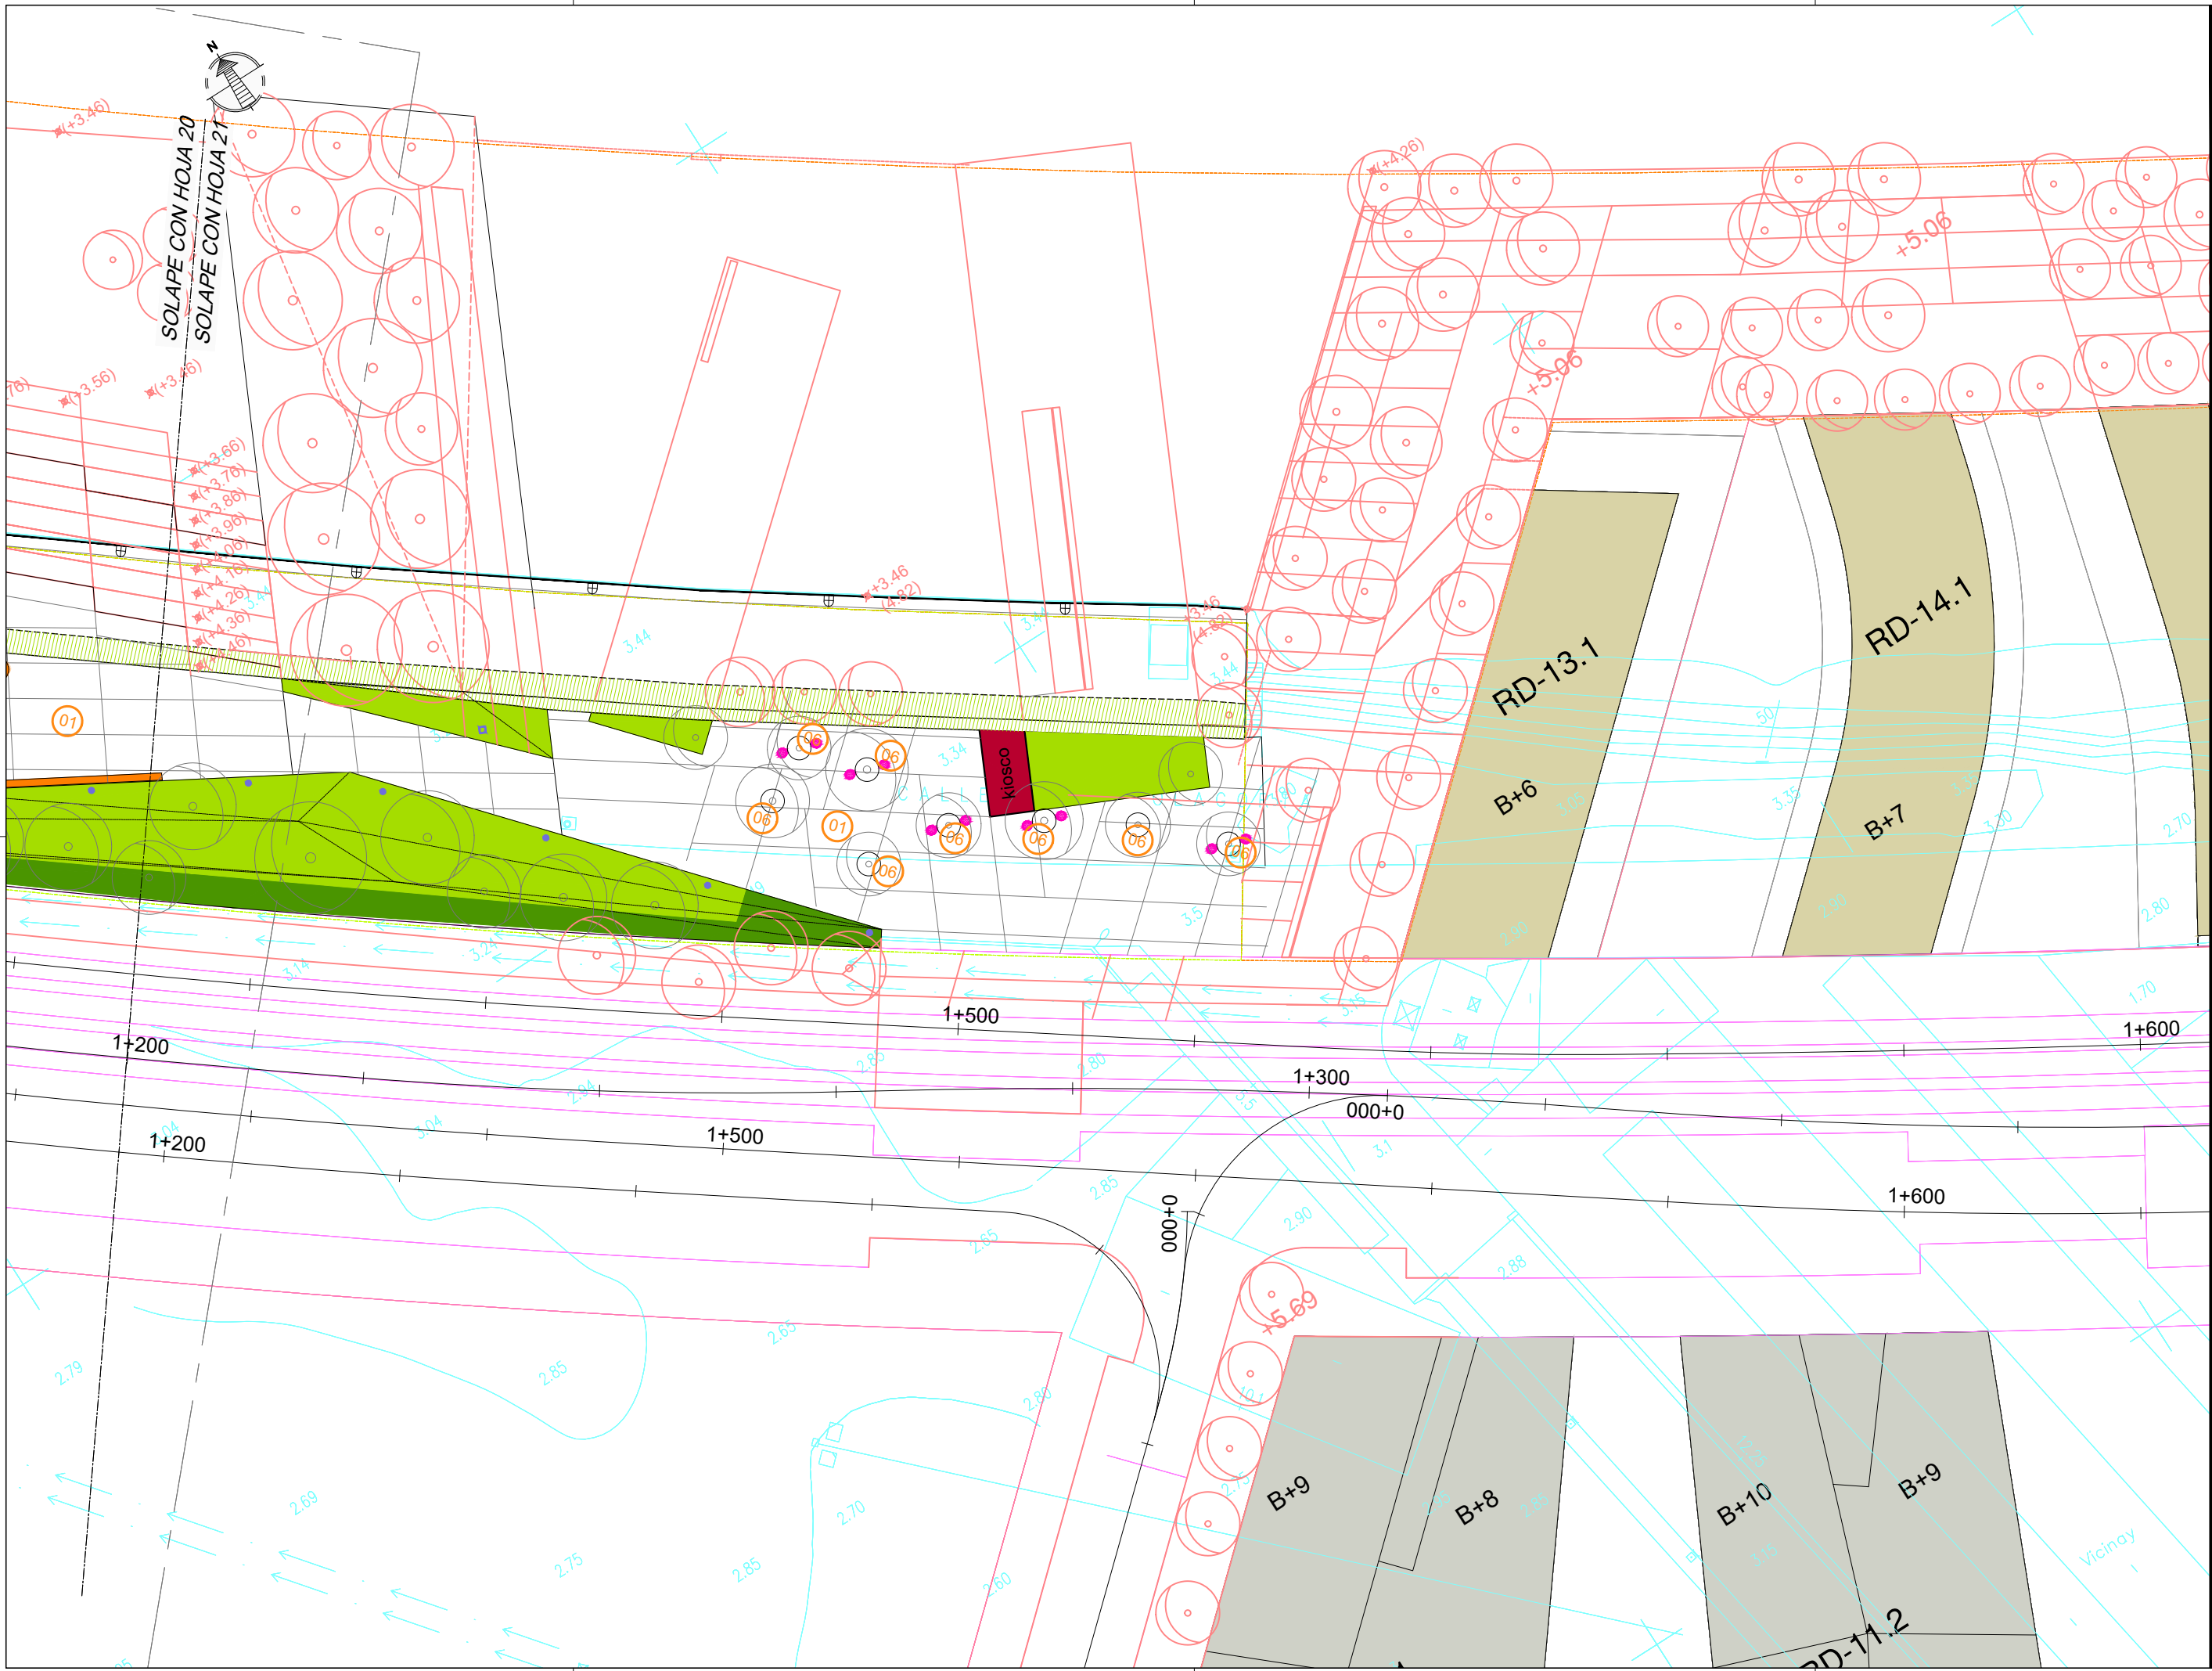

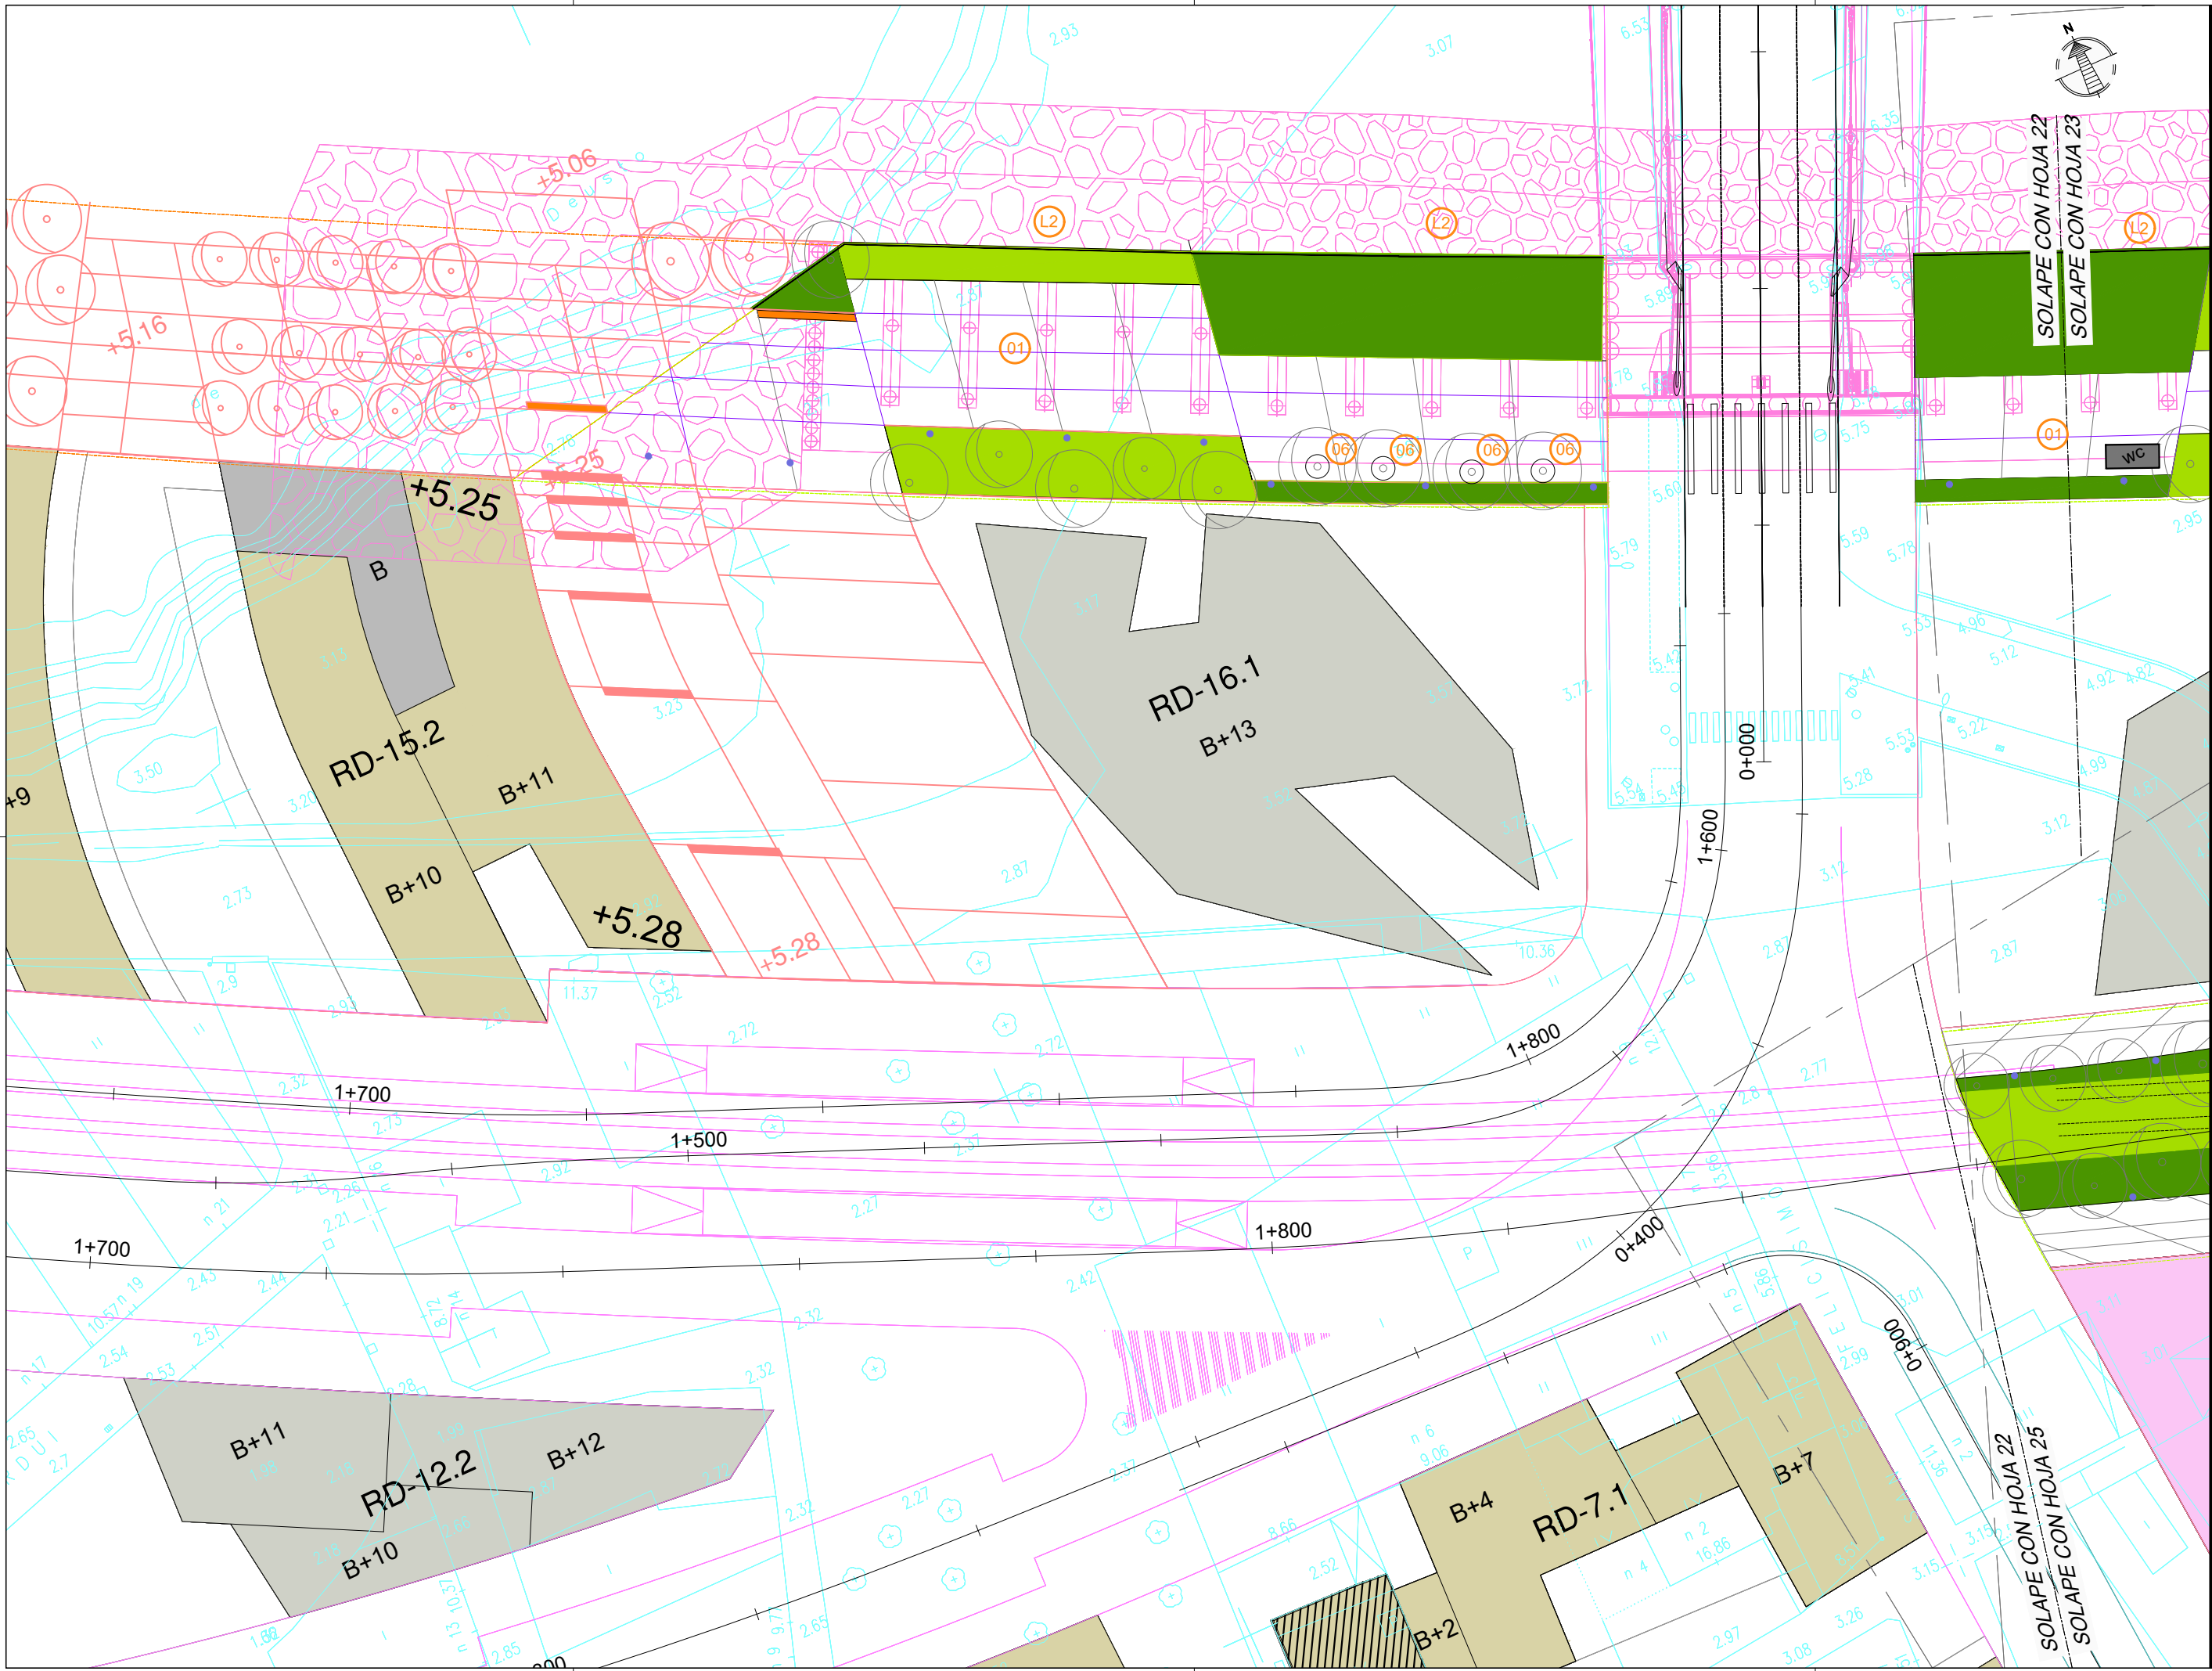

NOTAS:
 LA PROPIEDAD INTELECTUAL DE ESTE DOCUMENTO ESTÁ PROTEGIDA POR LA LEY.
 EL USO DE ESTE DOCUMENTO ESTÁ REGULADO POR LOS PLIEGOS DE CONDICIONES DEL PROYECTO. LAS DIMENSIONES SE COMPROBARÁN EN OBRA Y APROBARÁN POR LA D.F. PREVIAMENTE A LA FABRICACIÓN, MONTAJE Y EJECUCIÓN.

PROMOTOR
 JUNTA DE CONCERTACIÓN DE LA UNIDAD DE EJECUCIÓN UE-1 DE ZORROTZAURRE

PROYECTO
 12-E-05
 PROYECTO DE EJECUCIÓN DE LOS ESPACIOS LIBRES DE LA UNIDAD DE EJECUCIÓN UE-1 DE ZORROTZAURRE

FASE
 PROY. DE EJECUCIÓN

PLANO
 12-E-05
 C_8.1.1

PAVIMENTOS Y BORDES DE HORMIGÓN, DE ALCORQUES. PLANTAS

ESCALA 22 25

| VR. | DOC. | FECHA |
|-----|---------------------------------|----------|
| V0 | BORRADOR | ENE.2015 |
| V1 | INICIAL | JUL.2015 |
| V2 | DOC. PARA APROBACIÓN DEFINITIVA | DIC.2016 |
| V3 | DOC. APROBACIÓN DEFINITIVA | NOV.2017 |

1/50


09/02/2018

COLEGIO OBRAS DE LOS HERMANOS VASCO-NARRIO
 EUSKAL HERRIKO ARKITEKTURAREN ELKARTEKOEN ELKARGO OFIZIALA
 DELEGACIÓNEAN
 BIZKAIA ORDEZKATZA

VISADO BISATUA

EQUIPO REDACTOR
 (Arquitectos)
 -Jorge Cabrera Bartolomé
 -Conchita de la Villa Riviere
 -Marta González Cavia
 -Inma Jansana Ferrer

COLABORADORES
 (Arquitectos)
 -Martín González Cavia
 -Jesús M. Baranda González
 -Aitor Blanco Moreno
 -Daria Cichon
 -João Paulo de Freitas Faria
 -Mauro André Ribeiro Cardoso
 -Carlota Socías Cavros

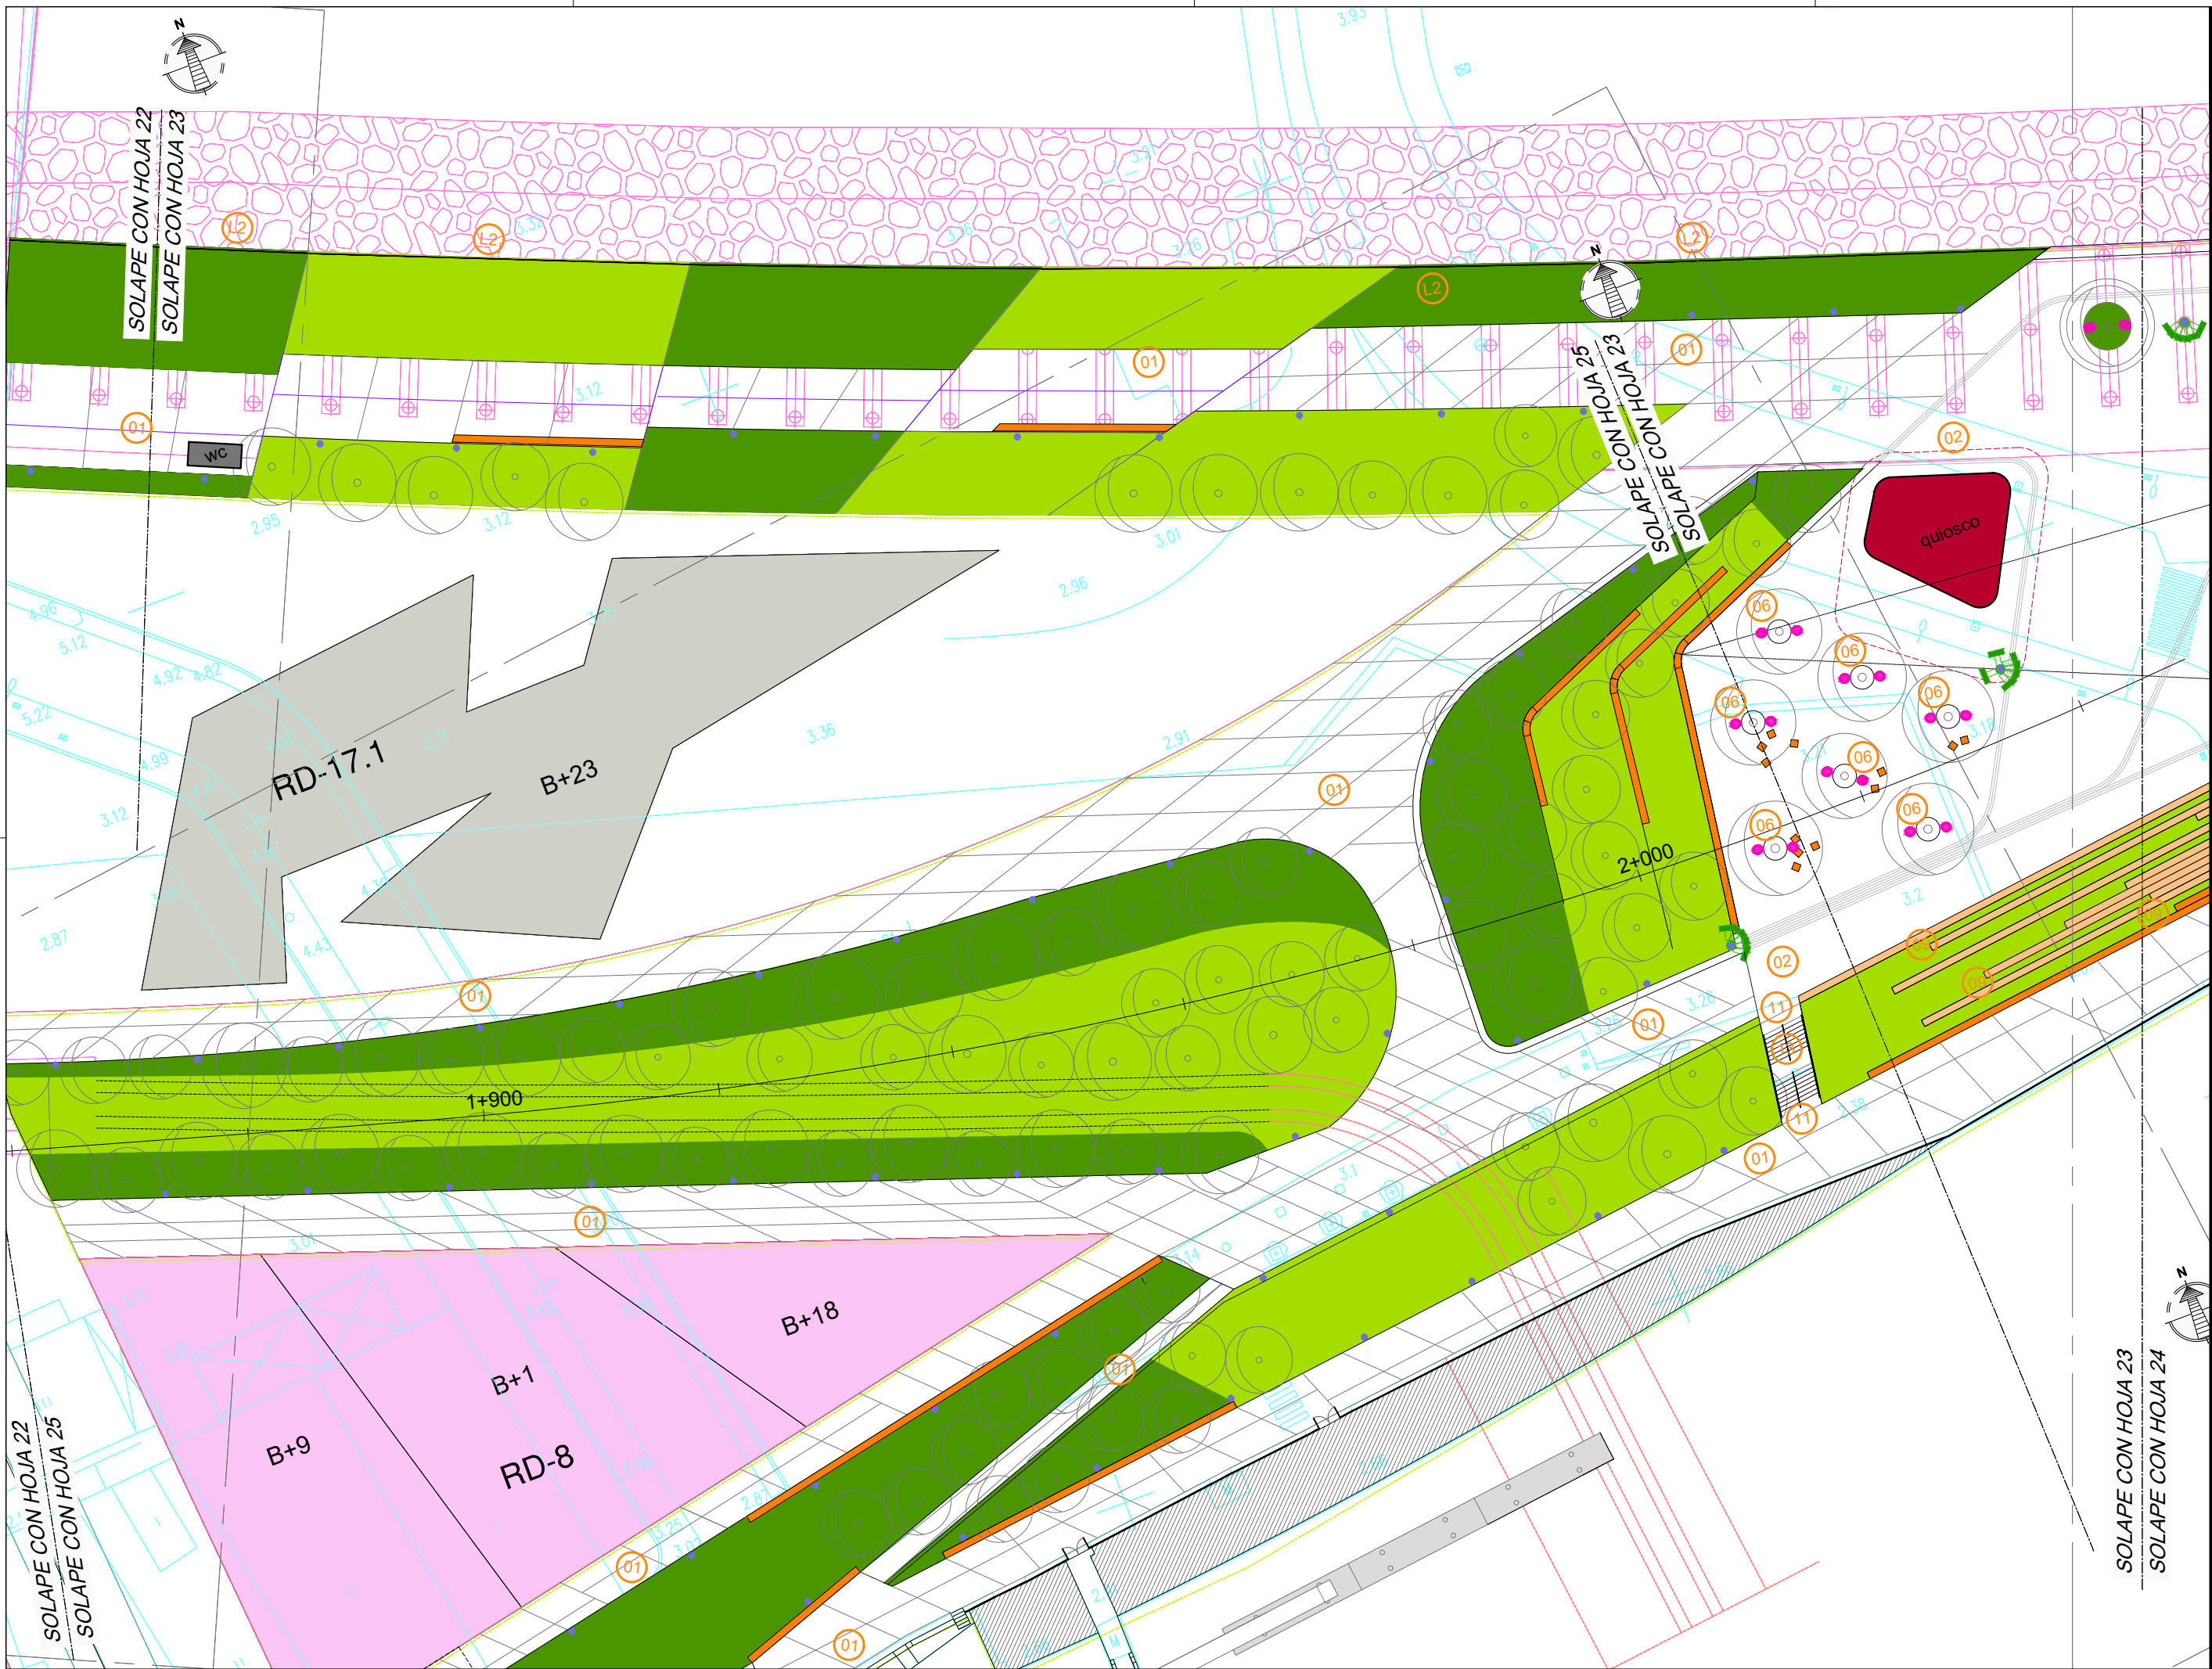

NOTAS:
 LA PROPIEDAD INTELECTUAL DE ESTE DOCUMENTO ESTÁ PROTEGIDA POR LA LEY.
 EL USO DE ESTE DOCUMENTO ESTÁ REGULADO POR LOS PLIEGOS DE CONDICIONES DEL PROYECTO. LAS DIMENSIONES SE COMPROBARÁN EN OBRA Y APROBARÁN POR LA D.F. PREVIAMENTE A LA FABRICACIÓN, MONTAJE Y EJECUCIÓN.

PROMOTOR
 JUNTA DE CONCERTACIÓN DE LA UNIDAD DE EJECUCIÓN UE-1 DE ZORROTTZAURRE

PROYECTO
 12-E-05
 PROYECTO DE EJECUCIÓN DE LOS ESPACIOS LIBRES DE LA UNIDAD DE EJECUCIÓN UE-1 DE ZORROTTZAURRE
 FASE
 PROY. DE EJECUCIÓN

PLANO
 12-E-05
 C_8.1.1


PAVIMENTOS Y BORDES DE HORMIGÓN, DE ALCORQUES. PLANTAS
 ESCALA 23 25

| VR. | DOC. | FECHA |
|-----|---------------------------------|----------|
| V0 | BORRADOR | ENE.2015 |
| V1 | INICIAL | JUL.2015 |
| V2 | DOC. PARA APROBACIÓN DEFINITIVA | DIC.2016 |
| V3 | DOC. APROBACIÓN DEFINITIVA | NOV.2017 |

09/02/2018
 COLEGIO OBRAS DE BARRIOS VASCO-NABARRO
 EUSKAL HERRIKO INGENIARIEN ELKARTEAREN ELKARGO OFIZIALA
 DELEGACIÓ DE PLANA
 BIZKAIA
 VISADO BISATUA

EQUIPO REDACTOR (Arquitectos)
 - Jorge Cabrera Bartolomé
 - Conchita de la Villa Riviere
 - Marta González Cavia
 - Inma Jansana Ferrer

COLABORADORES (Arquitectos)
 - Martín González Cavia
 - Jesús M. Baranda González
 - Aitor Blanco Moreno
 - Daria Cichon
 - João Paulo de Freitas Faria
 - Mauro André Ribeiro Cardoso
 - Carlota Socías Cavros

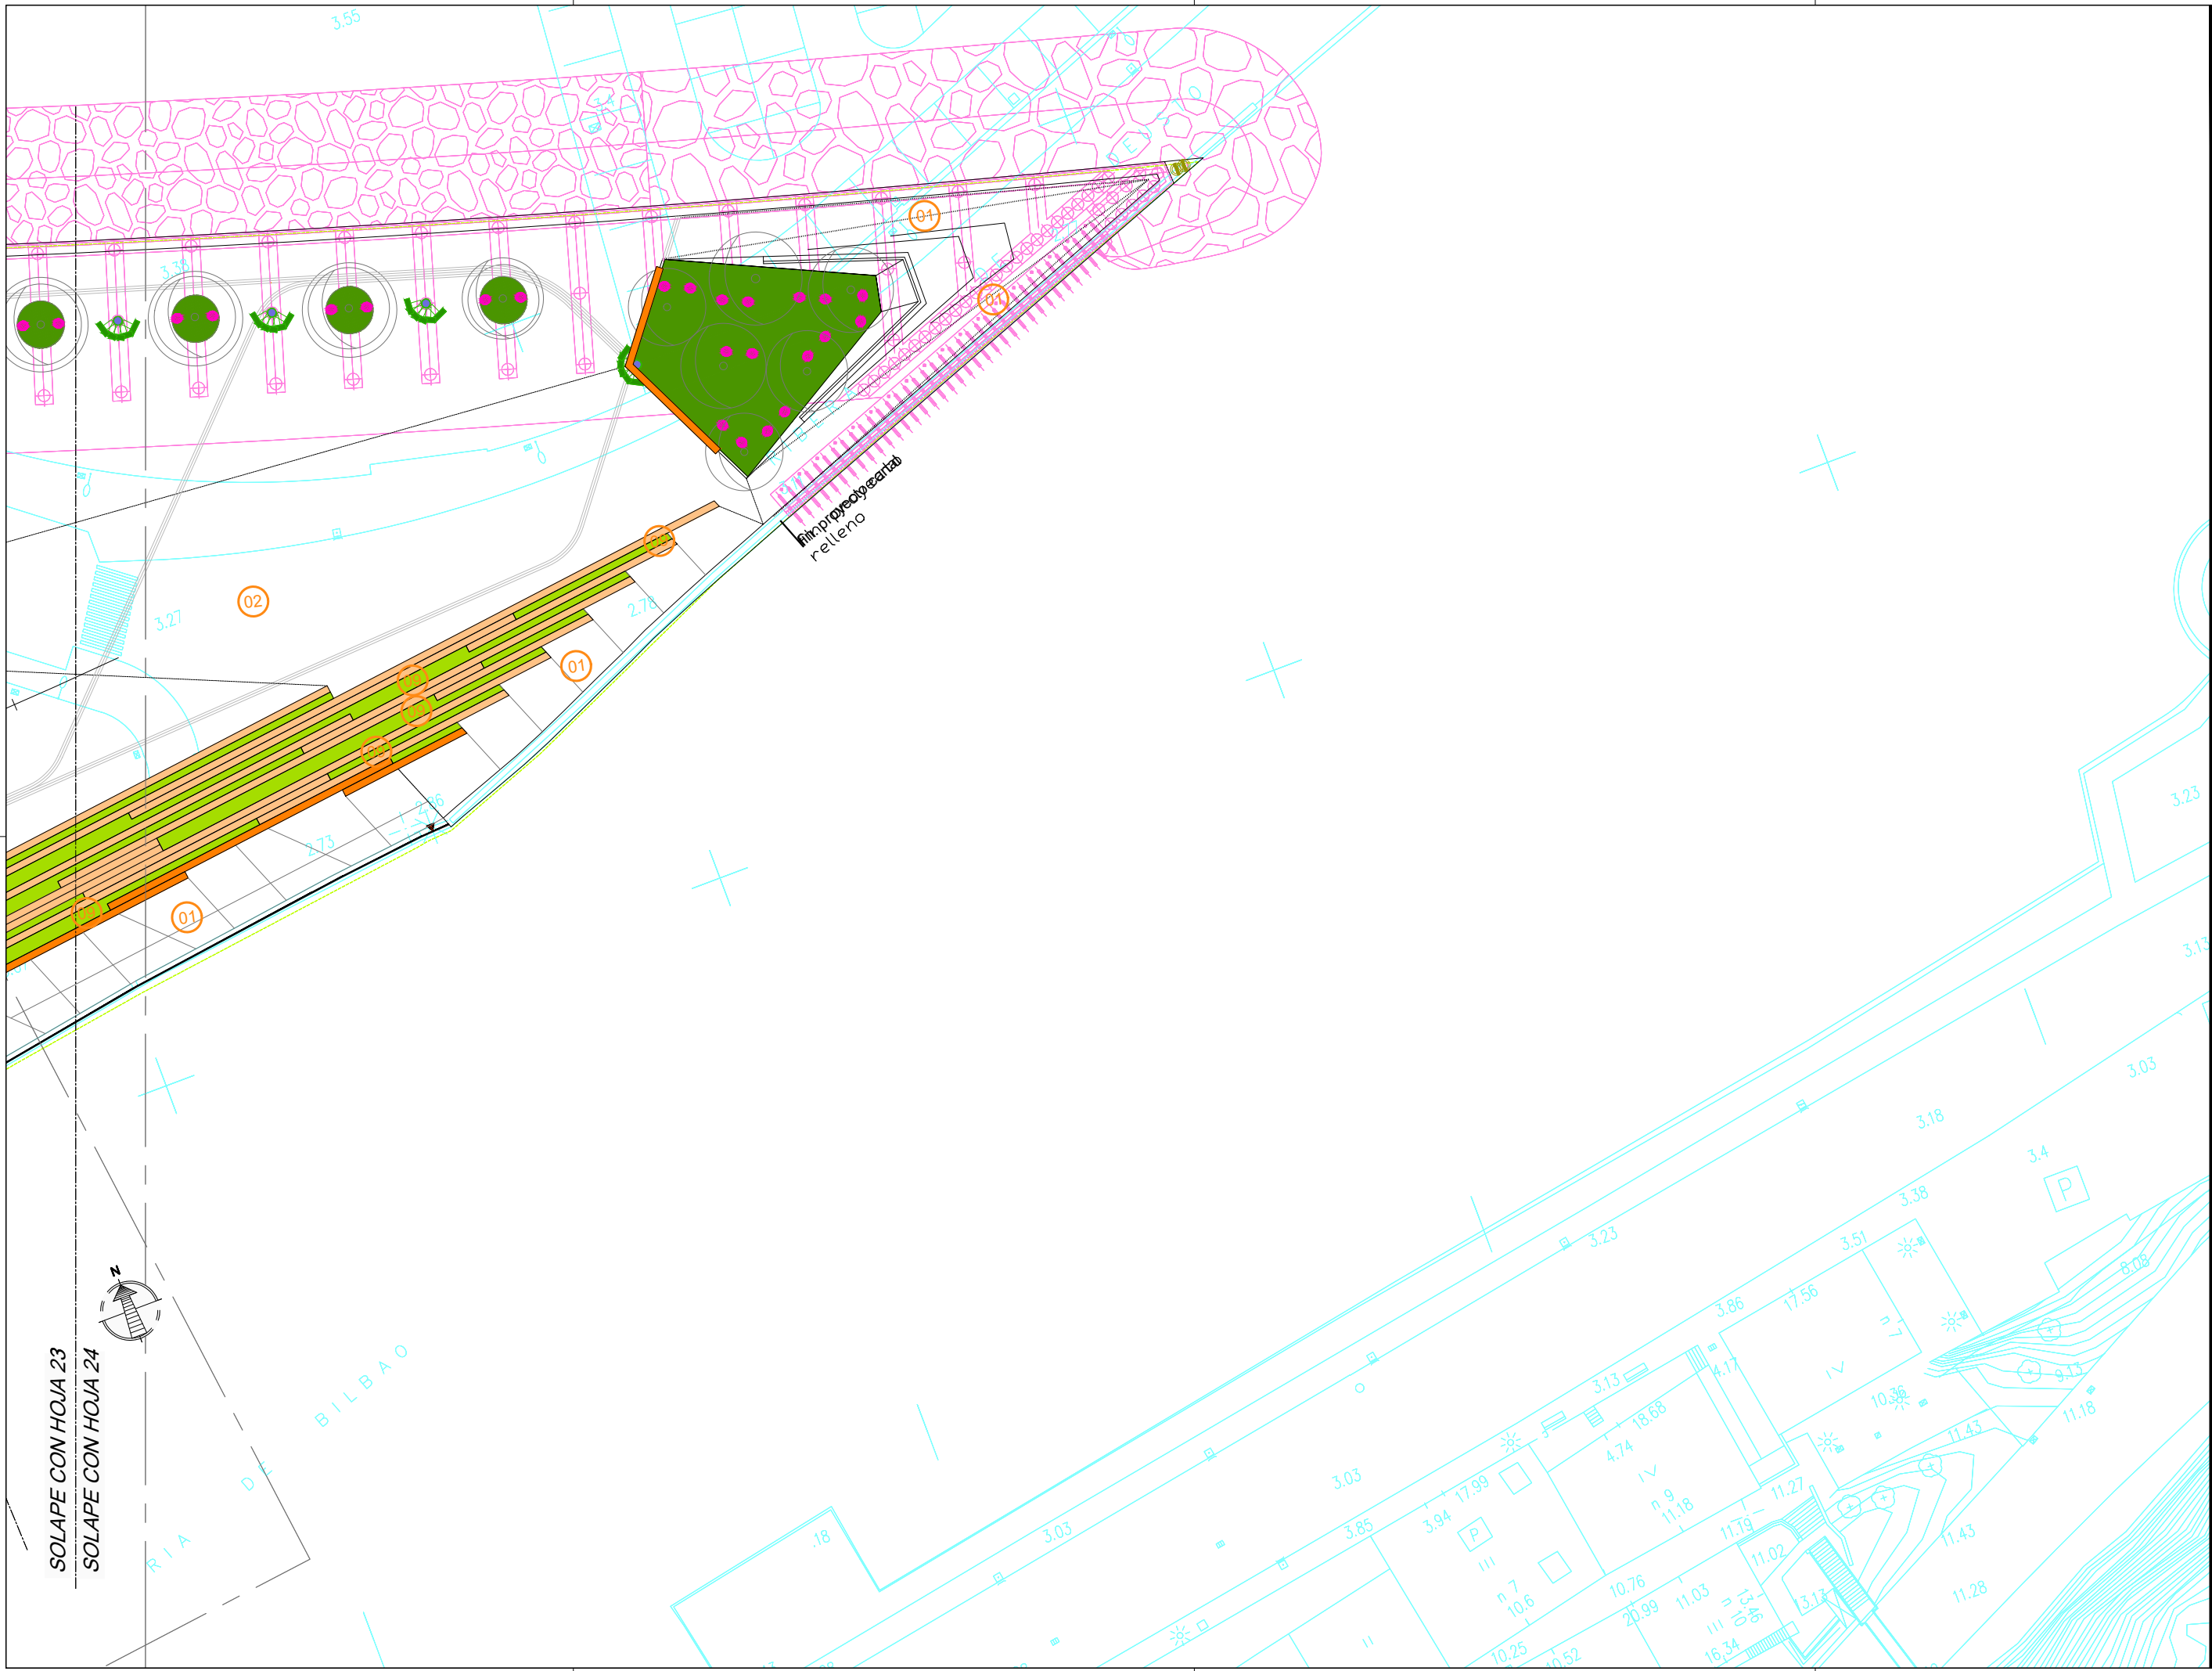

NOTAS:
 LA PROPIEDAD INTELECTUAL DE ESTE DOCUMENTO ESTÁ PROTEGIDA POR LA LEY.
 EL USO DE ESTE DOCUMENTO ESTÁ REGULADO POR LOS PLEGOS DE CONDICIONES DEL PROYECTO. LAS DIMENSIONES SE COMPROBARÁN EN OBRA Y APROBARÁN POR LA D.F. PREVIAMENTE A LA FABRICACIÓN, MONTAJE Y EJECUCIÓN.

PROMOTOR
 JUNTA DE CONCERTACIÓN DE LA UNIDAD DE EJECUCIÓN UE-1 DE ZORROZAUURRE

PROYECTO
 12-E-05
 PROYECTO DE EJECUCIÓN DE LOS ESPACIOS LIBRES DE LA UNIDAD DE EJECUCIÓN UE-1 DE ZORROZAUURRE
 FASE
 PROY. DE EJECUCIÓN


PLANO
 12-E-05
 C_8.1.1
 PAVIMENTOS Y BORDES DE HORMIGÓN, ALCORQUES, PLANTAS
 ESCALA 24 25

| VR. | DOC. | FECHA |
|-----|---------------------------------|----------|
| V0 | BORRADOR | ENE.2015 |
| V1 | INICIAL | JUL.2015 |
| V2 | DOC. PARA APROBACIÓN DEFINITIVA | DIC.2016 |
| V3 | DOC. APROBACIÓN DEFINITIVA | NOV.2017 |

09/02/2018
 COLEGIO OBRAS DE LAS HERMITAS VASCO-NAVARRO
 EUSKAL HERMITAS VASCO-NAVARRO ELKARTEAREN ELKARGO OFIZIALA
 DELEGACION DE LA RIA DE BILBAO
 VISADO BISATUA
 BIZKAINO OBRAS

EQUIPO REDACTOR (Arquitectos)
 - Jorge Cabrera Bartolomé
 - Conchita de la Villa Riviere
 - Marta González Cavia
 - Inma Jansana Ferrer

COLABORADORES (Arquitectos)
 - Martín González Cavia
 - Jesús M. Baranda González
 - Aitor Blanco Moreno
 - Daria Cichon
 - João Paulo de Freitas Faria
 - Mauro André Ribeiro Cardoso
 - Carlota Socías Cavrois

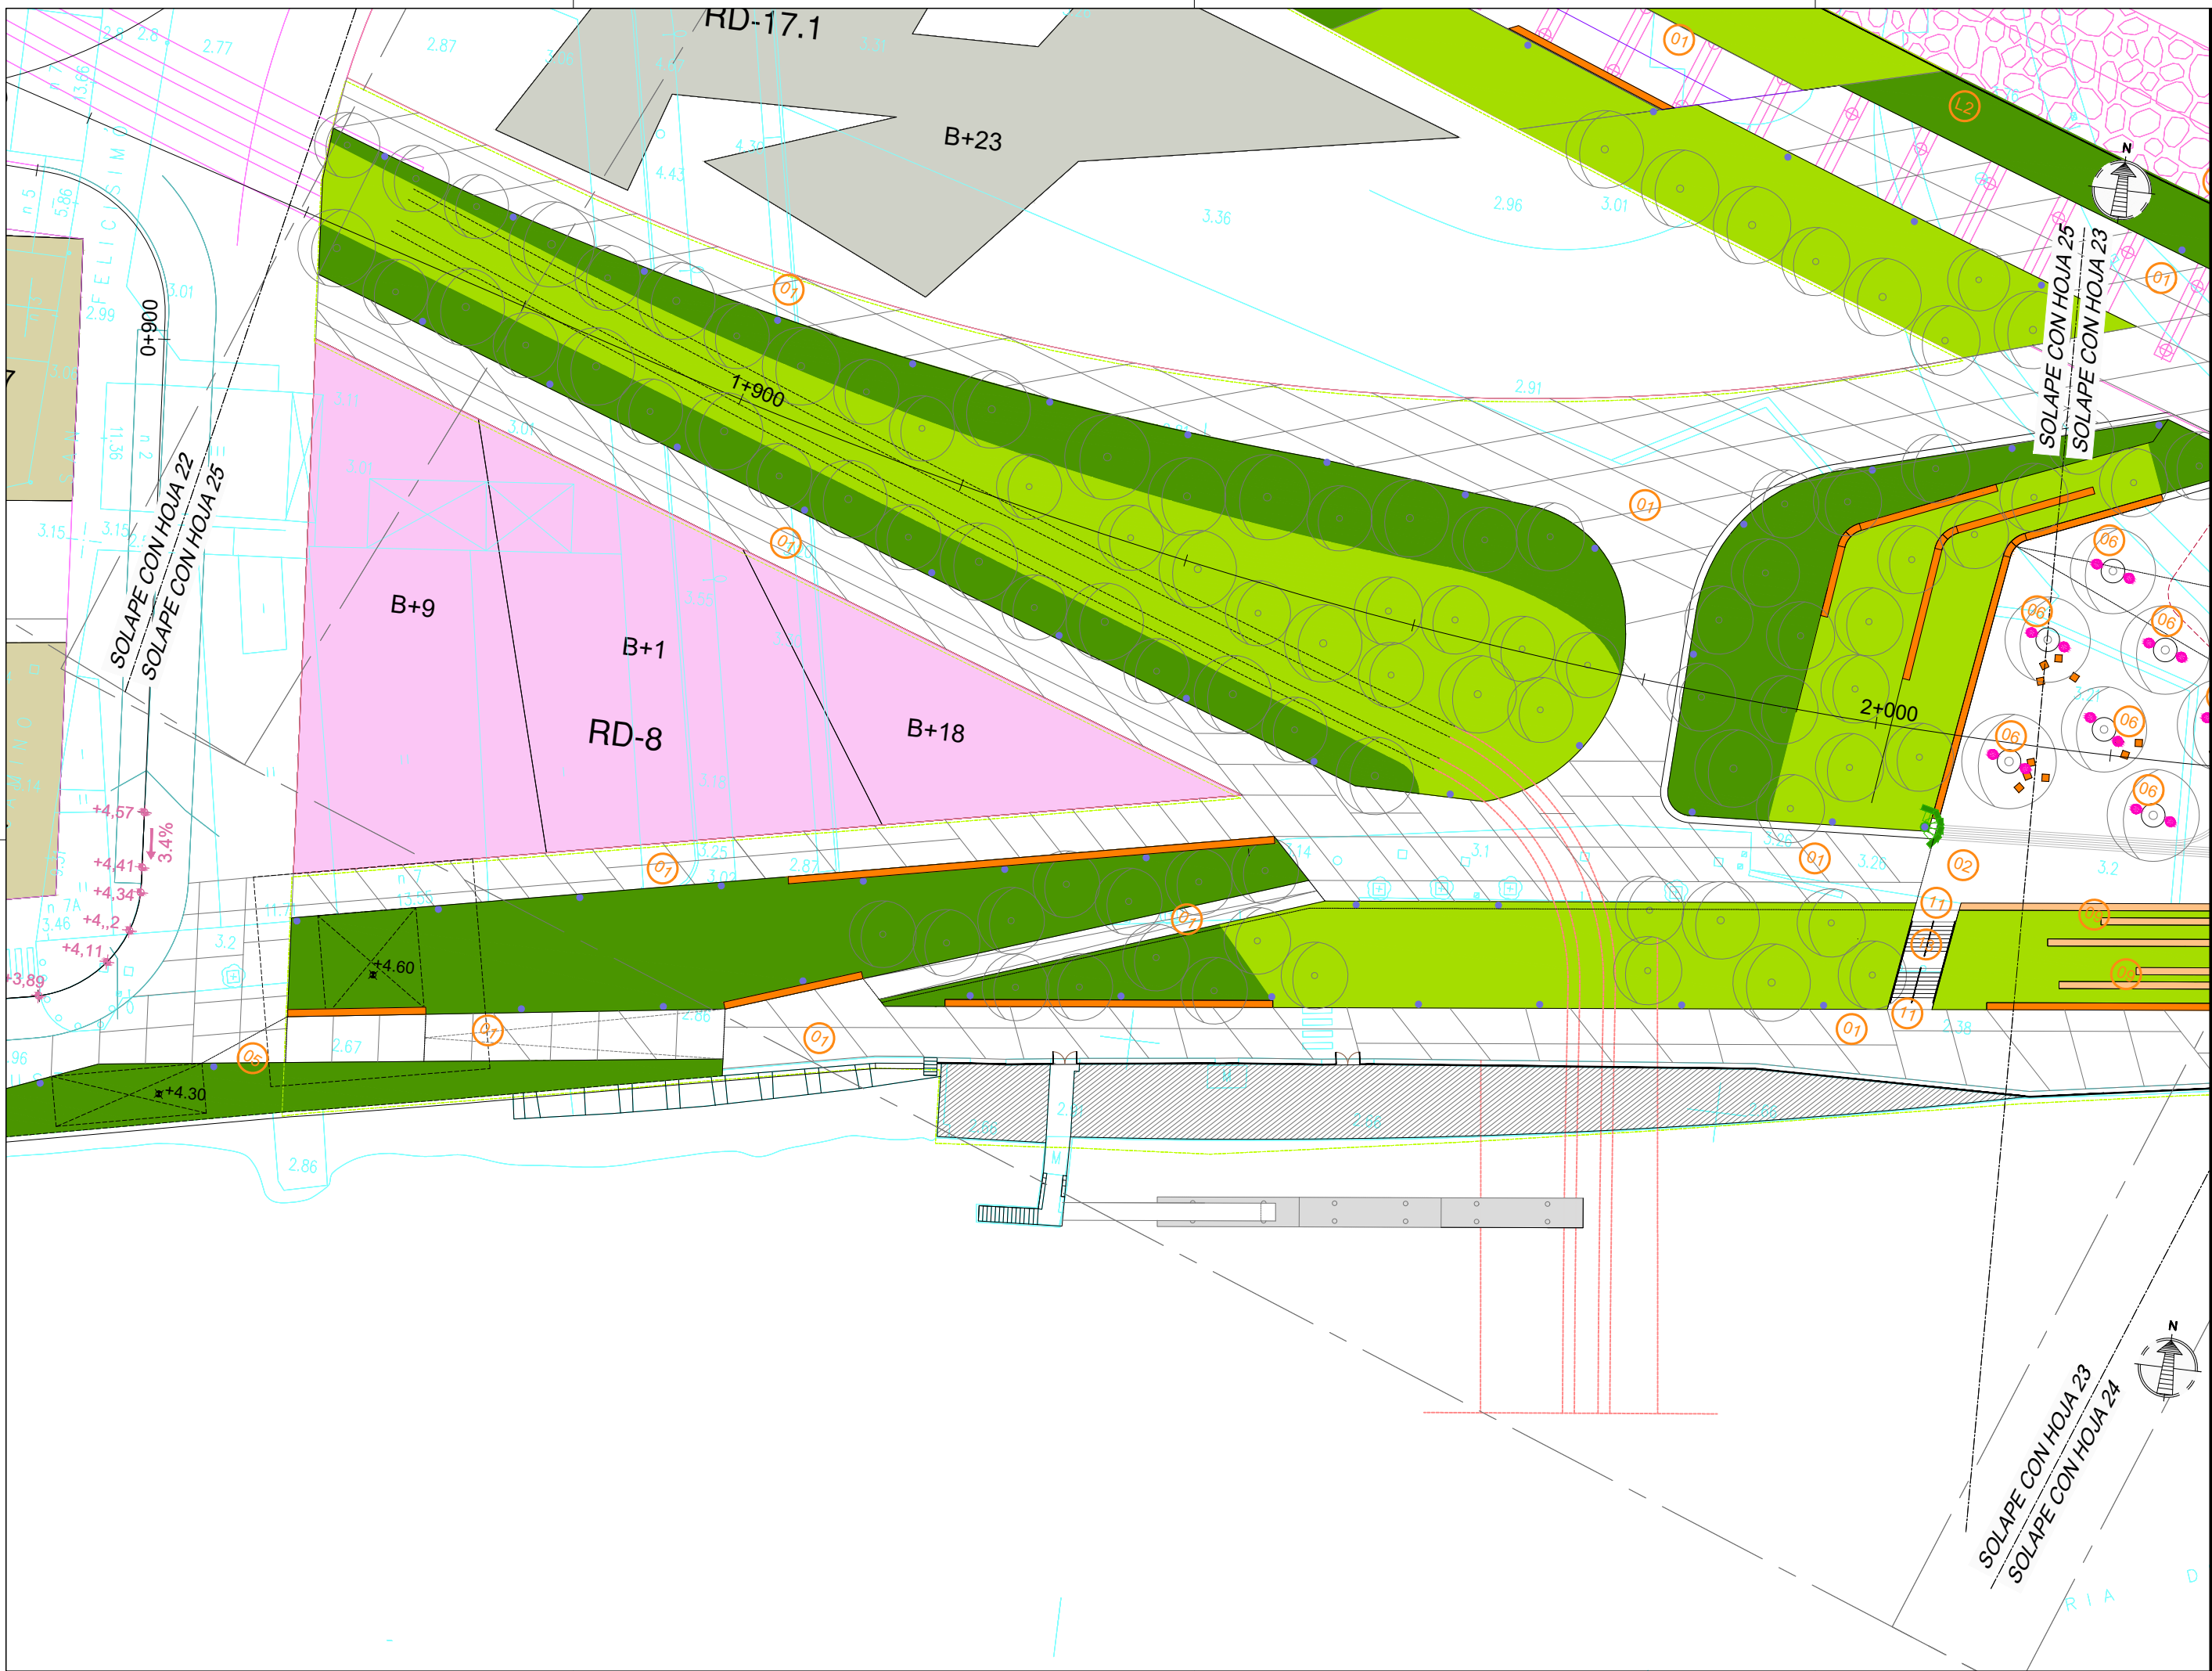

NOTAS:
 LA PROPIEDAD INTELECTUAL DE ESTE DOCUMENTO ESTÁ PROTEGIDA POR LA LEY.
 EL USO DE ESTE DOCUMENTO ESTÁ REGULADO POR LOS PLIEGOS DE CONDICIONES DEL PROYECTO. LAS DIMENSIONES SE COMPROBARÁN EN OBRA Y APROBARÁN POR LA D.F. PREVIAMENTE A LA FABRICACIÓN, MONTAJE Y EJECUCIÓN.

PROMOTOR
 JUNTA DE CONCERTACIÓN DE LA UNIDAD DE EJECUCIÓN UE-1 DE ZORROZAUURRE

PROYECTO
 12-E-05
 PROYECTO DE EJECUCIÓN DE LOS ESPACIOS LIBRES DE LA UNIDAD DE EJECUCIÓN UE-1 DE ZORROZAUURRE
 FASE
 PROY. DE EJECUCIÓN

PLANO
 12-E-05
 C_8.1.1

PAVIMENTOS Y BORDES DE HORMIGÓN, DE ALCORQUES. PLANTAS
 ESCALA 25 25

| VRS. | DOC. | FECHA |
|------|---------------------------------|----------|
| V0 | BORRADOR | ENE.2015 |
| V1 | INICIAL | JUL.2015 |
| V2 | DOC. PARA APROBACIÓN DEFINITIVA | DIC.2016 |
| V3 | DOC. APROBACIÓN DEFINITIVA | NOV.2017 |

1/50

09/02/2018

COLEGIO OBRAS DE LAS VILLAS VASCO-NAVARRO
 EUSKAL HERRIEN BARRIOEN ELKARGO OFIZIALA
 DELEGACIONEAN
 BIZKAIA OBRAS

VISADO BISATUA

EQUIPO REDACTOR
 (Arquitectos)
 -Jorge Cabrera Bartolomé
 -Conchita de la Villa Rivière
 -Marta González Cavia
 -Inma Jansana Ferrer

COLABORADORES
 (Arquitectos)
 -Martín González Cavia
 -Jesús M. Baranda González
 -Aitor Blanco Moreno
 -Daria Cichon
 -João Paulo de Freitas Faria
 -Mauro André Ribeiro Cardoso
 -Carlota Socías Cavois