



NOTAS:
 LA PROPIEDAD INTELECTUAL DE ESTE DOCUMENTO ESTÁ PROTEGIDA POR LA LEY.
 EL USO DE ESTE DOCUMENTO ESTÁ REGULADO POR LOS PLIEGOS DE CONDICIONES DEL PROYECTO.
 TODAS LAS DIMENSIONES SE COMPROBARÁN EN OBRA Y APROBARÁN POR LA D.F. PREVIAMENTE A LA FABRICACIÓN, MONTAJE Y EJECUCIÓN.

PROMOTOR
 JUNTA DE CONCERTACIÓN DE LA UNIDAD DE EJECUCIÓN UE-1 DE ZORROZAUURRE

PROYECTO
 12-E-05
 PROYECTO DE EJECUCIÓN DE LOS ESPACIOS LIBRES DE LA UNIDAD DE EJECUCIÓN UE-1 DE ZORROZAUURRE
 FASE
 PROY. DE EJECUCIÓN

PLANO
 12-E-05
 C_2.2.0

PLANOS ZONALES
 MONIATA DE


ESCALA 1 1

VRS.	DOC.	FECHA
V0	BORRADOR	ENE.2015
V1	INICIAL	JUL.2015
V2	DOC. PARA APROBACIÓN DEFINITIVA	DIC.2016
V3	DOC. APROBACIÓN DEFINITIVA	NOV.2017

09/02/2018
 COLEGIO OFICIAL DE ARQUITECTOS VASCO-NAVARRO
 EUSKAL HERRIAN ARKITEKTEN ELKARGO OFIZIALA
 DELEGACION DE LA ZARAGOZA
 BIZKAINO ORDIZABATZA
VISADO BISATUA

EQUIPO REDACTOR
 (Arquitectos)
 -Jorge Cabrerá Bortolomé
 -Conchita de la Villa Riviere
 -Marta González Cavia
 -Inma Jansana Ferrer

COLABORADORES
 (Arquitectos)
 -Martín González Cavia
 -Jesús M. Baranda González
 -Aitor Blanco Moreno
 -Daria Cichon
 -João Paulo de Freitas Faria
 -Mauro André Ribeiro Cardoso
 -Carlota Socías Cavois

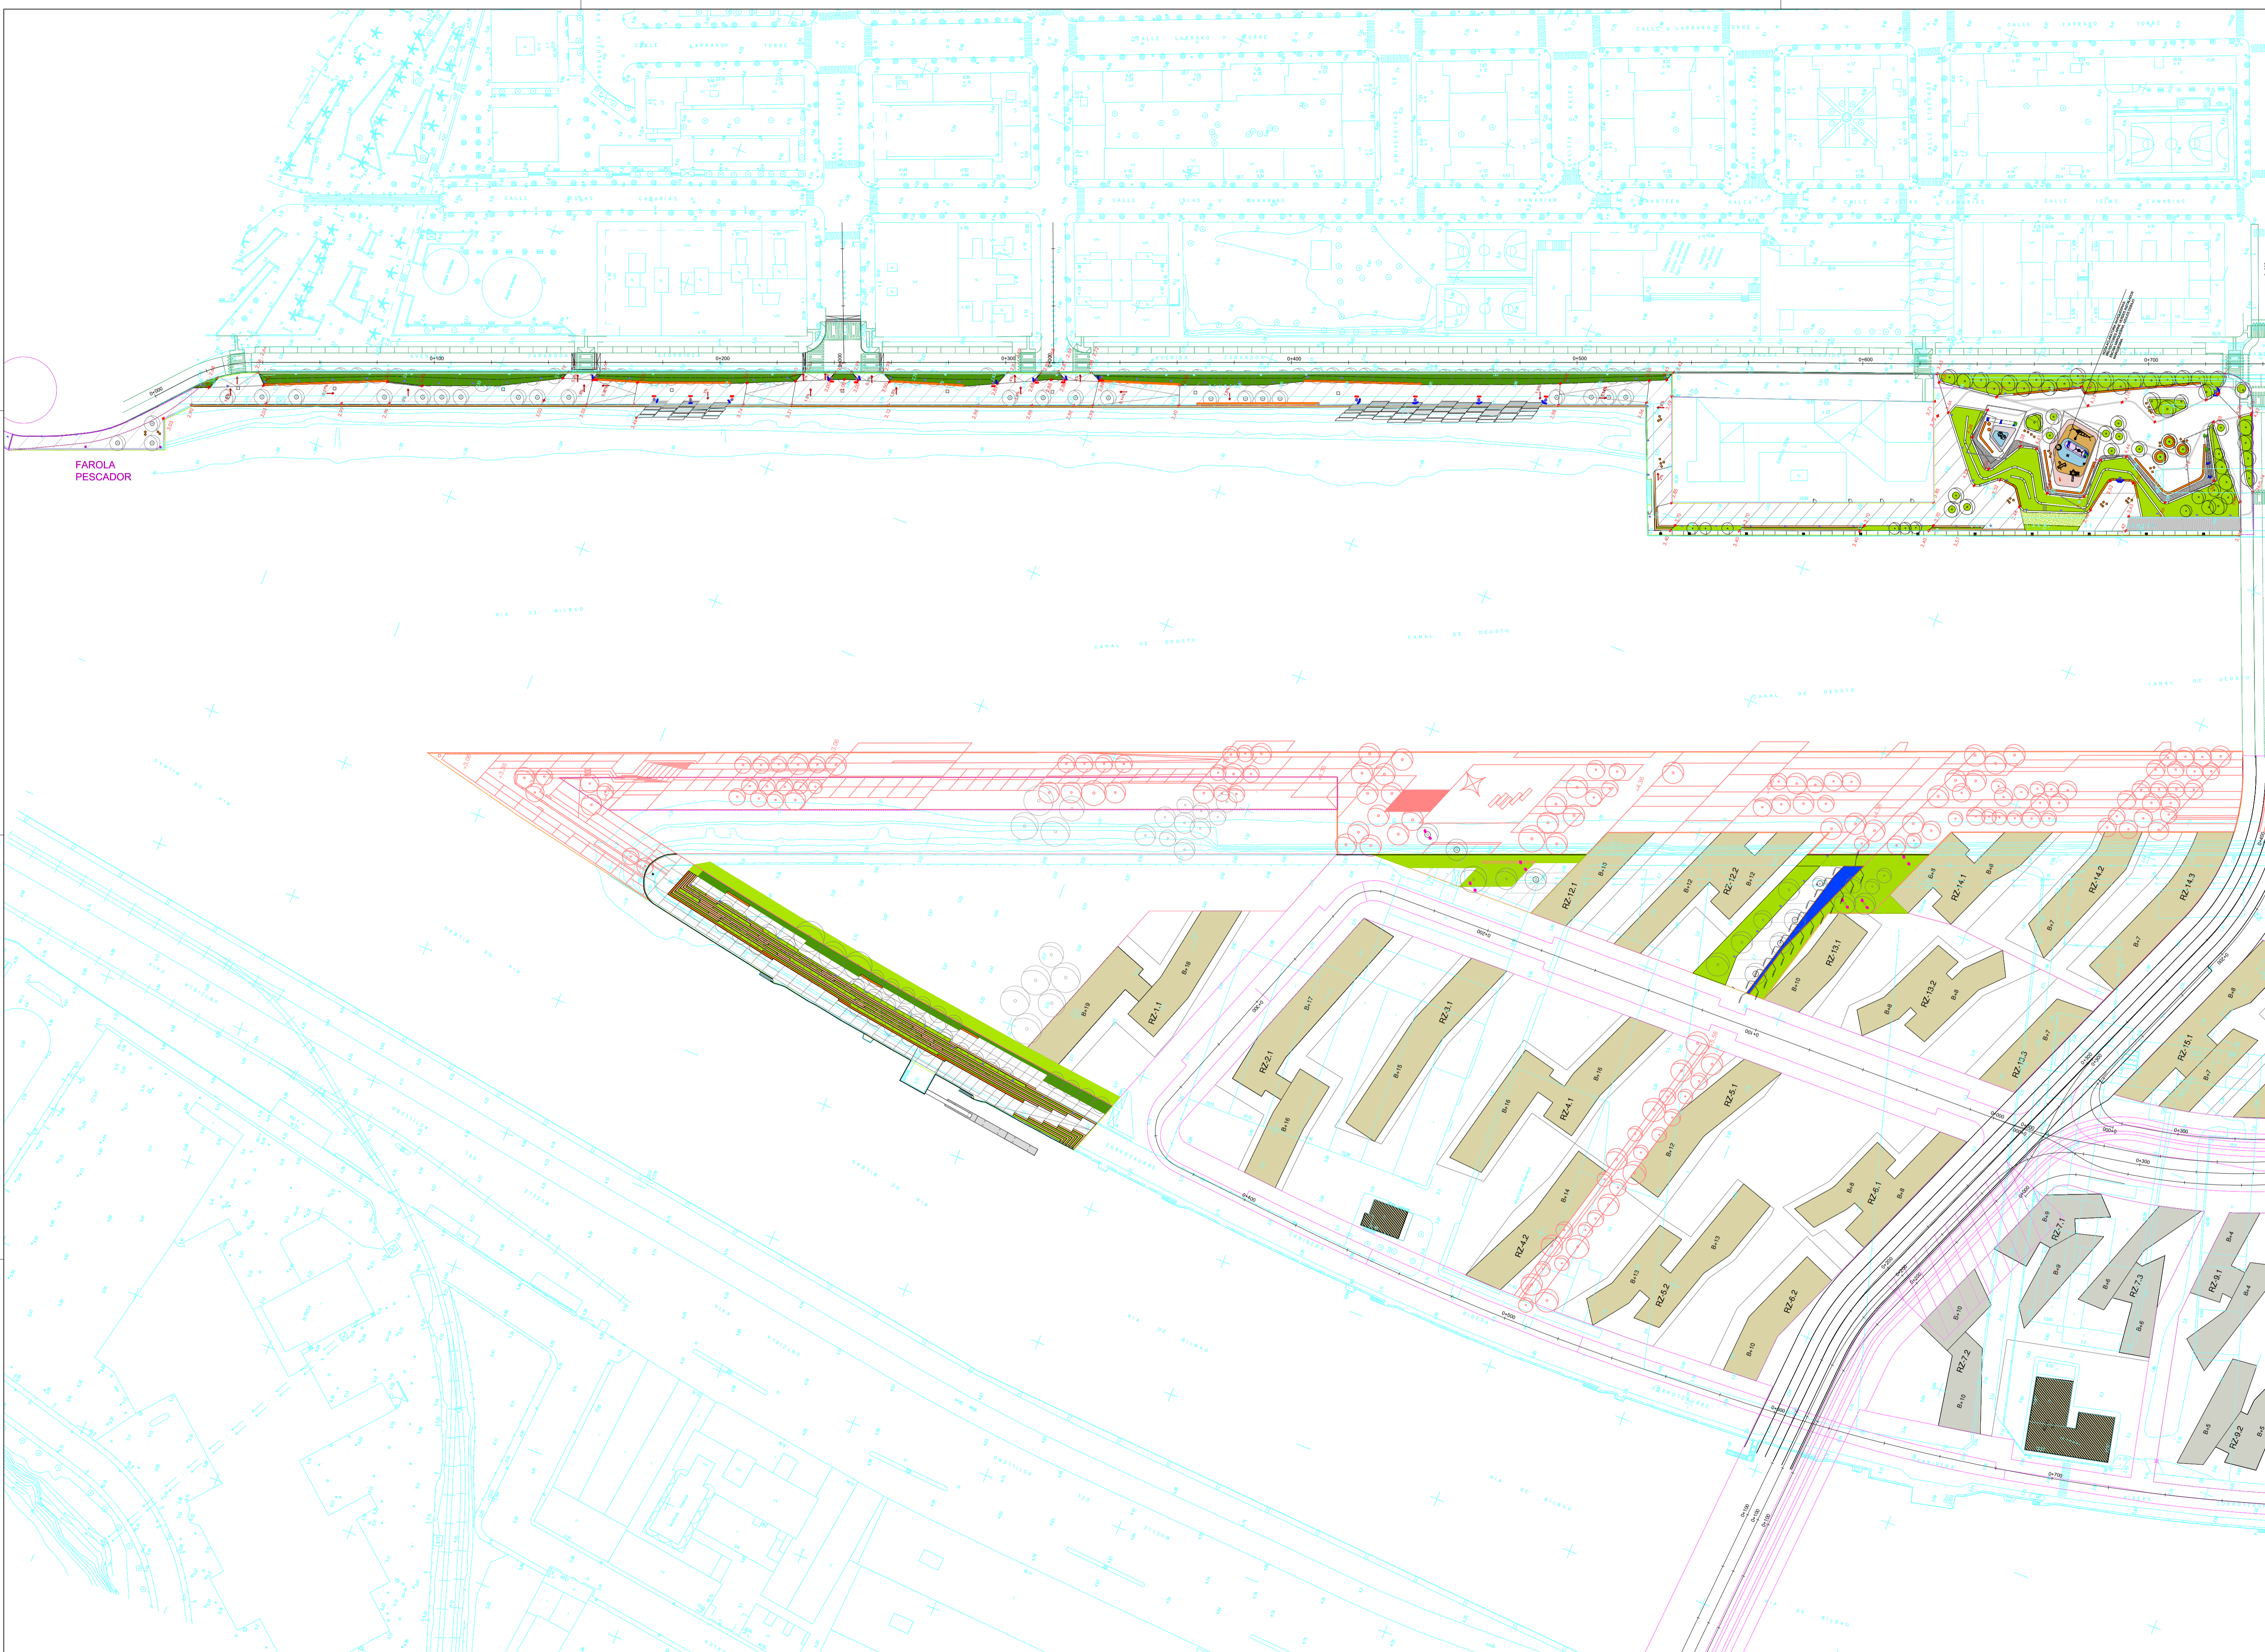

FAROLA PESCADOR

NOTAS:
 LA PROPIEDAD INTELECTUAL DE ESTE DOCUMENTO ES LA PROPIEDAD DE LA EMPRESA PROMOTORA.
 EL USO DE ESTE DOCUMENTO PARA FINEES DISTINTAS A LAS QUE SE DESTINÓ ES PROHIBIDO.
 SE DESLIEGA LA RESPONSABILIDAD DE LOS DUEÑOS DE LA UNIDAD DE EJECUCIÓN Y DE LOS FABRICANTES DE LOS MATERIALES Y EQUIPOS.
 SE DESLIEGA LA RESPONSABILIDAD DE LOS DUEÑOS DE LA UNIDAD DE EJECUCIÓN Y DE LOS FABRICANTES DE LOS MATERIALES Y EQUIPOS.

PROMOTOR:
 JUNTA DE CONCERTACIÓN DE LA UNIDAD DE EJECUCIÓN UE-1 DE ZORROZAUURRE

PROYECTO:
 12-E-05
 PROYECTO DE EJECUCIÓN DE LOS ESPACIOS LIBRES DE LA UNIDAD DE EJECUCIÓN UE-1 DE ZORROZAUURRE
 FASE:
 PROY. DE EJECUCIÓN

PLANO:
 12-E-05
 C.2.2.1

ELORRIETA-PUENTE NORTE
 PUNTA NORTE


ESCALA 1 DE 1

1/21.00
 Vº BORRADOR ENE.2015
 Vº REVISOR JUN.2015
 Vº APROBACIÓN DIC.2014
 Vº DOC.APROBACIÓN NOV.2017

08/02/2018
 VISADO BISATUA
 COLECCIÓN DE PLANOS DE LA UNIDAD DE EJECUCIÓN UE-1 DE ZORROZAUURRE

EQUIPO REDACTOR (Arquitectos)
 - Jorge González Goyaz
 - Conchita de los Angeles
 - María González Goyaz
 - Ferrn Antonio Ferrer

COLABORADORES (Arquitectos)
 - Martín González Goyaz
 - María M. Bertranda Goyaz
 - Aitor Blanco Moreno
 - Doris Cidras
 - Pablo de Foz Foz
 - María José Ribera Carro
 - Carlota Sotoca Goyaz

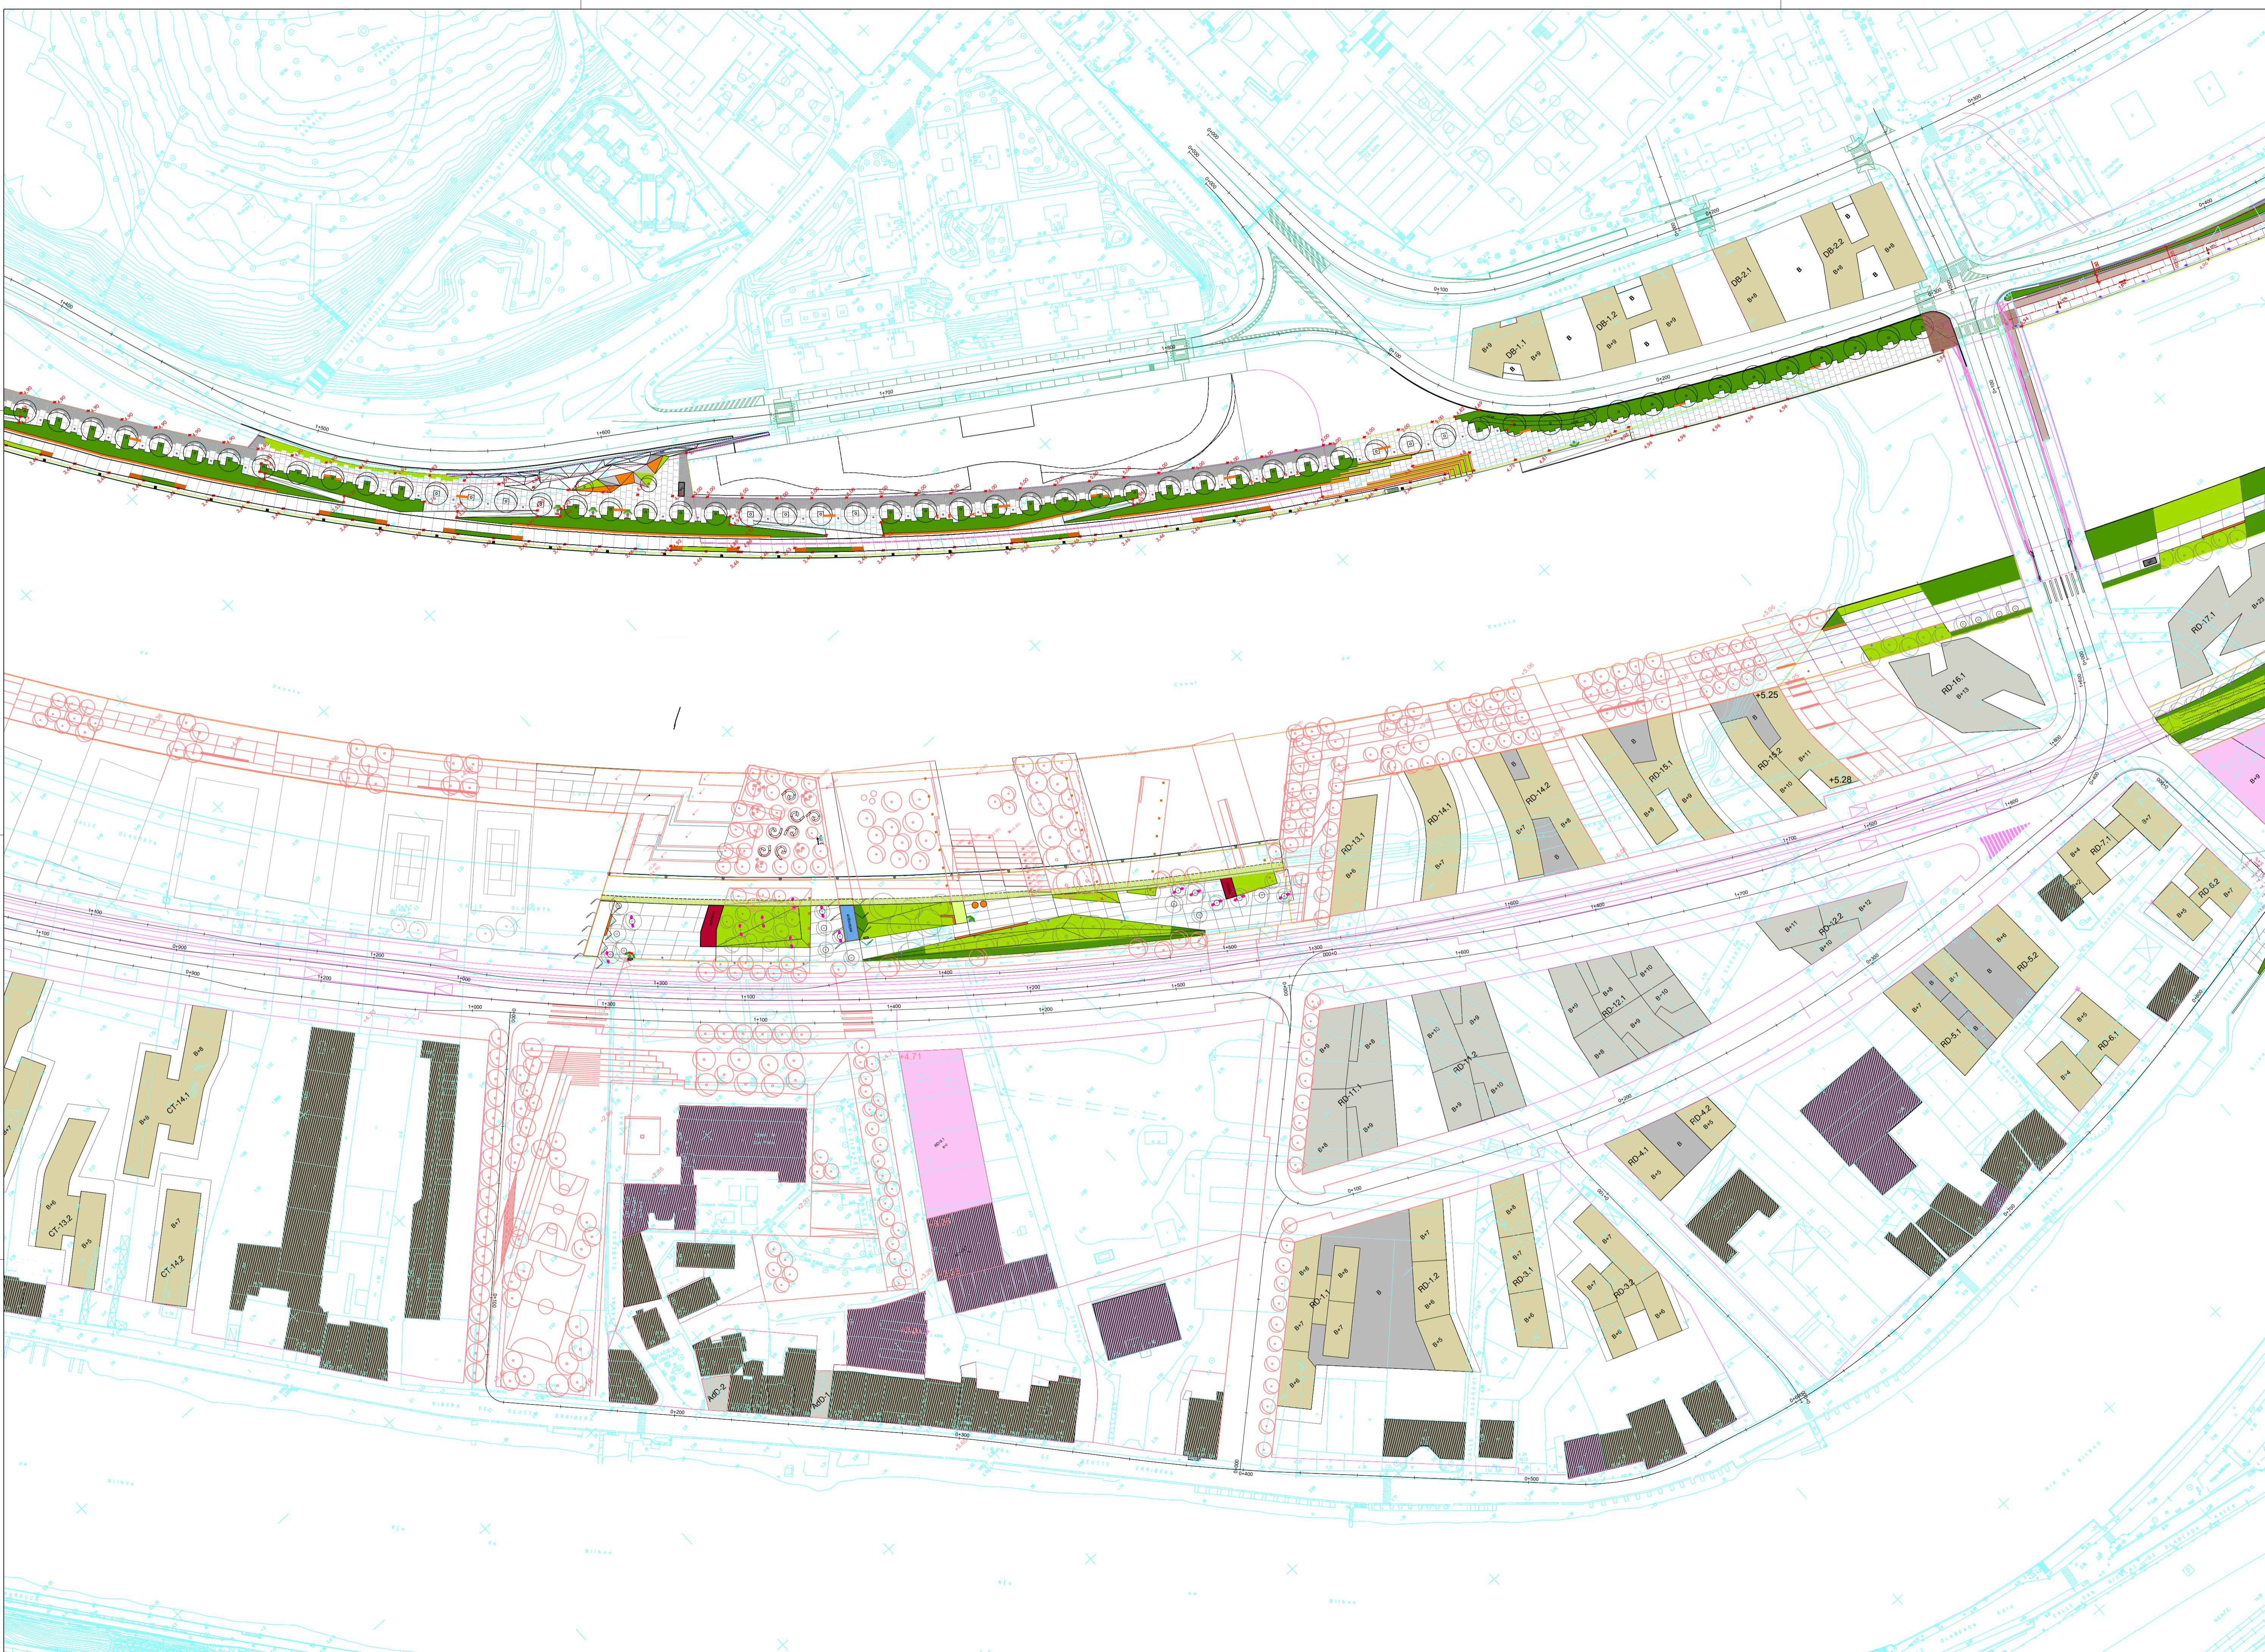

NOTAS:
 LA PROPIEDAD INTELECTUAL DE ESTE DOCUMENTO ES PROTEGIDA POR LA LEY.
 EL USO DE ESTE DOCUMENTO PARA REPRODUCCIÓN O PARA EFECTOS DE COMERCIALIZACIÓN DE PROYECTOS IMPROBOSOS DE CONSTRUCCIÓN DE OBRAS DE INGENIERÍA Y/O ARQUITECTURA, INCLUYENDO LA FABRICACIÓN, IMPRESIÓN Y DISTRIBUCIÓN, SE PROHÍBE.
 PROMOTOR:
 JUNTA DE CONCERTACIÓN DE LA UNIDAD DE EJECUCIÓN UE-1 DE ZORROZAUURRE
 PROYECTO:
 12-E-05
 PROYECTO DE EJECUCIÓN DE LOS ESPACIOS LIBRES DE LA UNIDAD DE EJECUCIÓN UE-1 DE ZORROZAUURRE
 FASE:
 PROY. DE EJECUCIÓN
 PLANO:
 12-E-05
 C.2.2.3
 ELORRIETA-PUENTE NORTE DE LA JUNTA NORTE DE
 ESCALA: 1 de 1
 1/1.000_A3
 DIB. 000
 BORRADOR ENE.2015
 VI. MEDAL JUL.2015
 APROBACIÓN: 08/2014
 DOC. APROBACIÓN: 08/2014
 DOC. APROBACIÓN: NOV.2017
 DISTRIBUCIÓN: 08/2017


VISADO BISATUA

COLECCIÓN DE PLANOS DE EJECUCIÓN DE OBRAS DE INGENIERÍA Y/O ARQUITECTURA
 BORRADOR: 08/2014
 DISTRIBUCIÓN: 08/2017

EQUIPO REDACTOR
 (Arquitectos)
 - Jorge González Goyena
 - Concha de los Angeles
 - María González Goyena
 - María José Ferrer

COLABORADORES
 (Arquitectos)
 - Martín González Goyena
 - María M. Blázquez Goyena
 - Aitor Blanco Moreno
 - Carlos Cidras
 - Idoia Paula de Freitas Faria
 - María José Ferrer Goyena
 - Carlota Sotillos Goyena

AGENCIA DE PLANIFICACIÓN URBANA

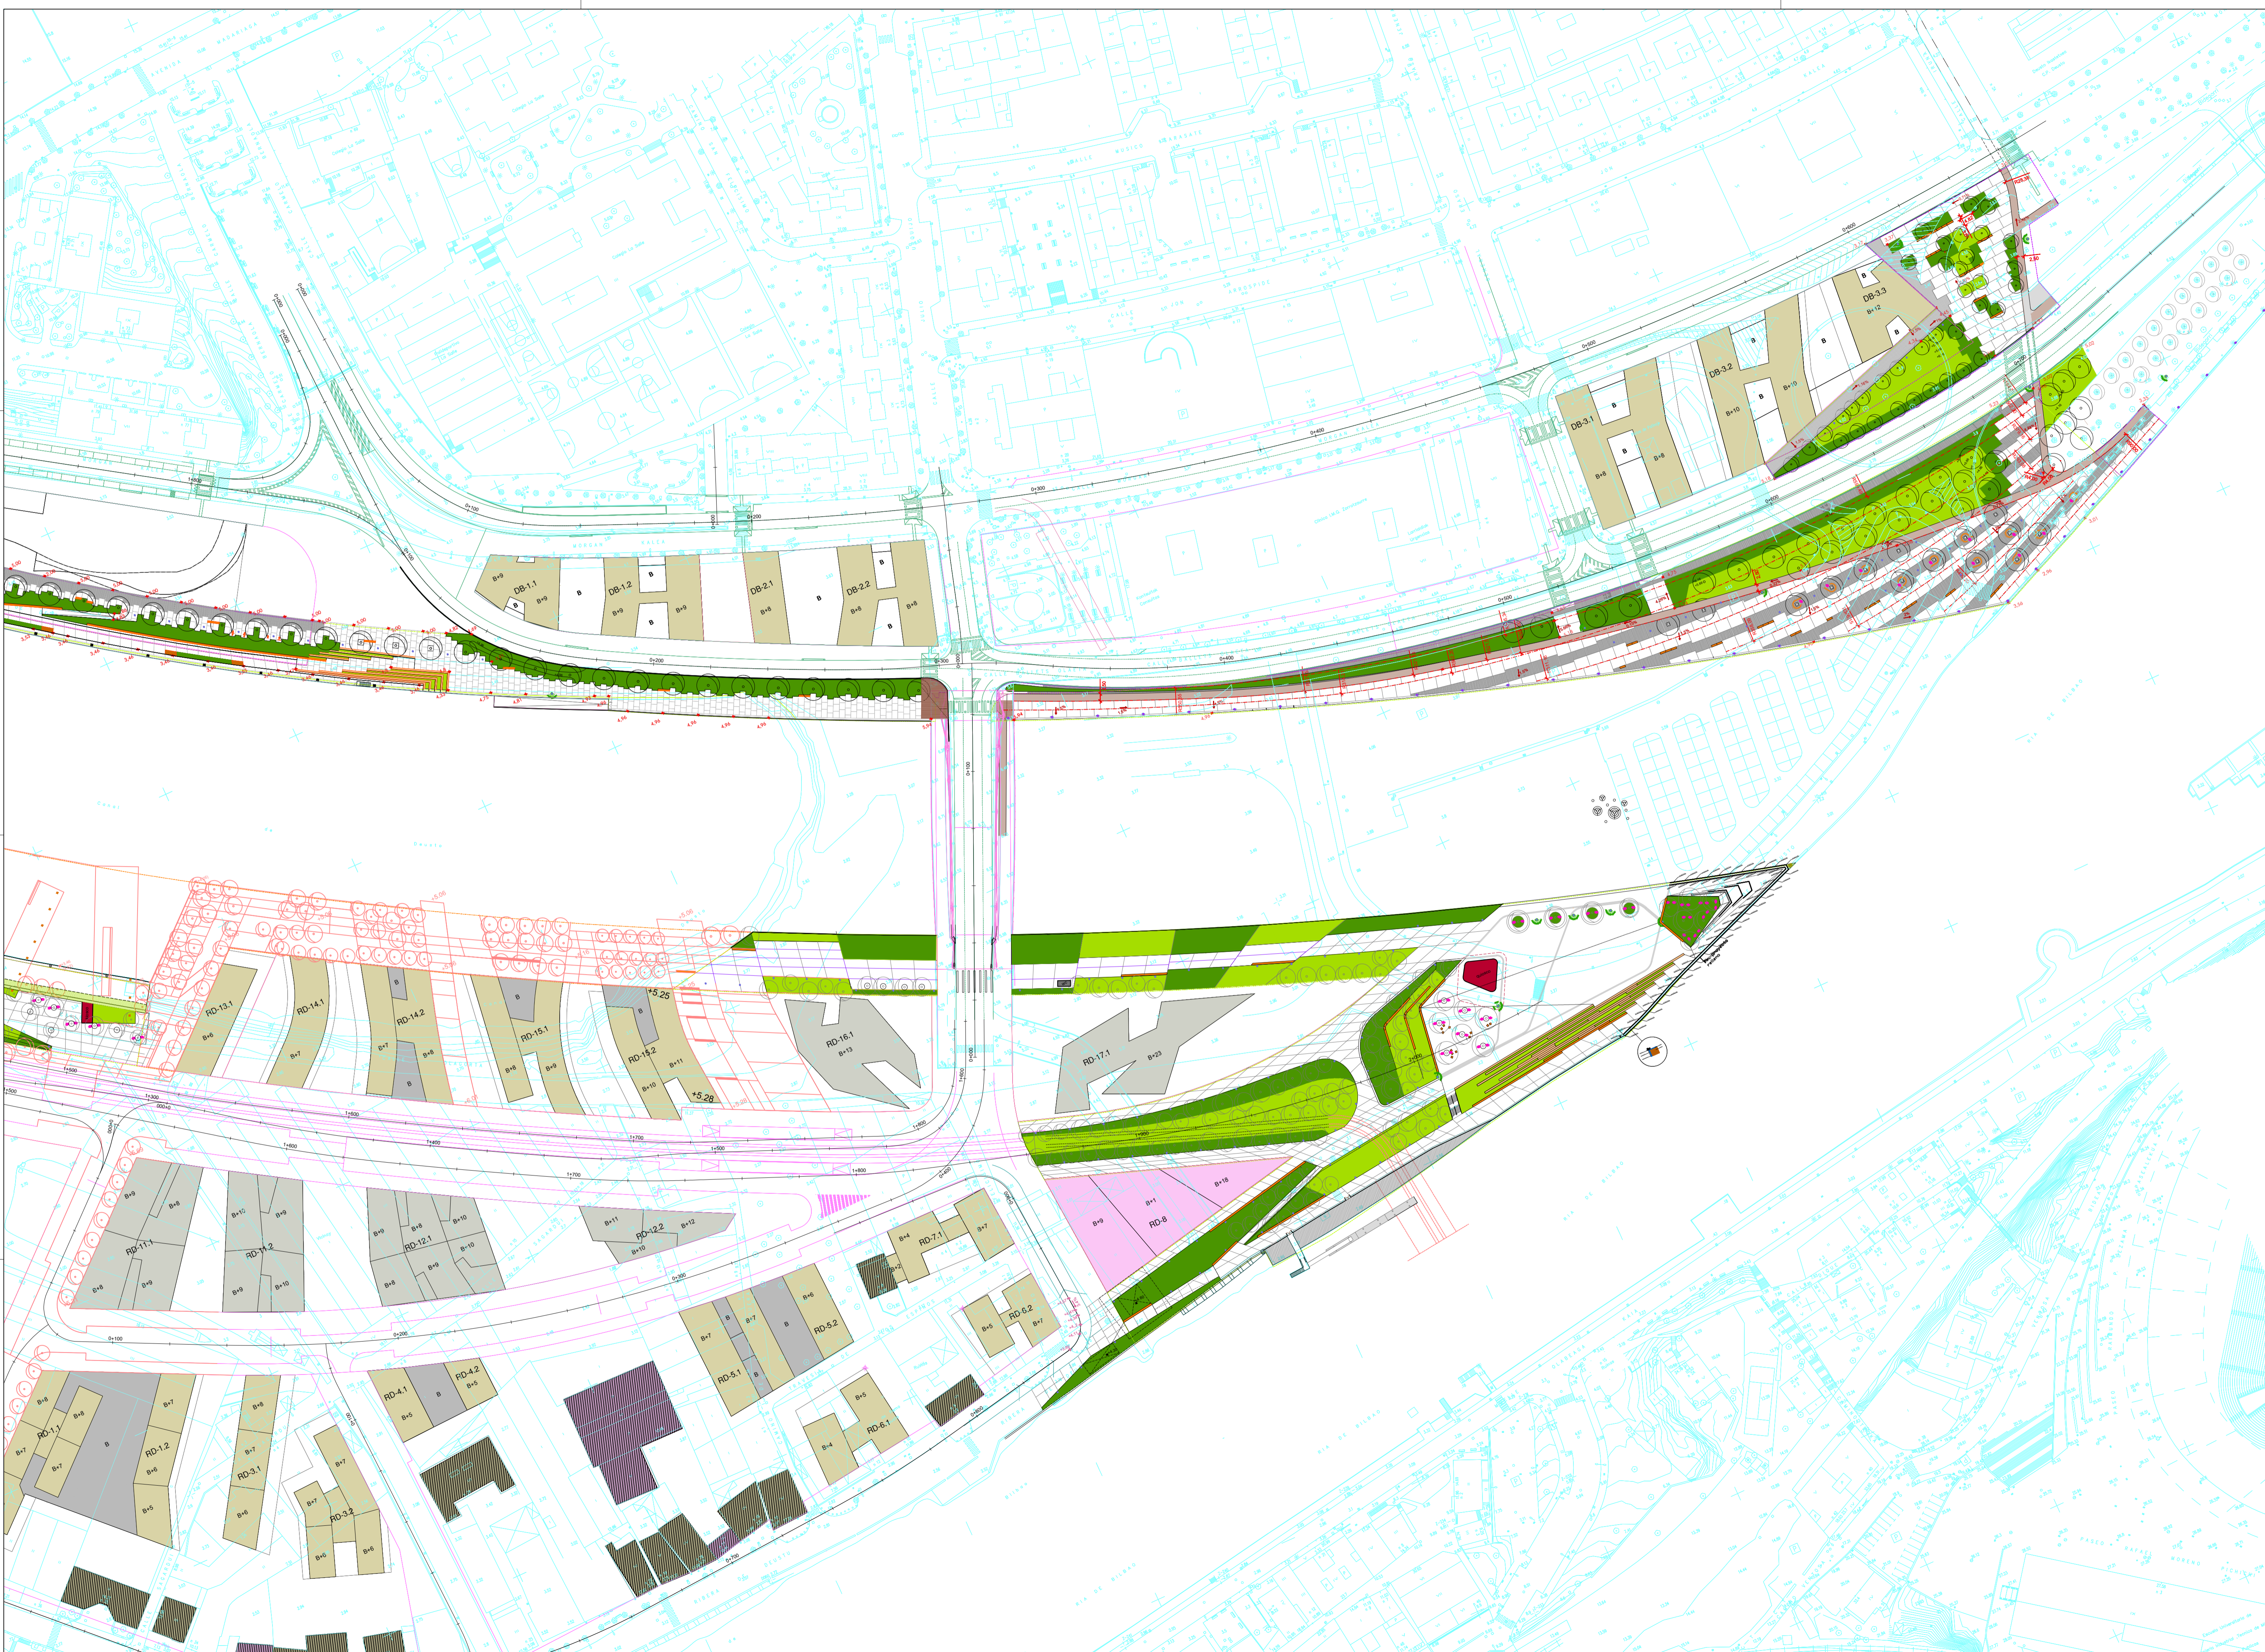

NOTAS:
 LA PROPIEDAD INTELECTUAL DE ESTE DOCUMENTO ES DE LA EMPRESA PROMOTORA.
 EL USO DE ESTE DOCUMENTO PARA FINESES DISTINTAS A LAS QUE FUE ELABORADO POR LOS SERVICIOS DE INGENIERIA DE LA EMPRESA PROMOTORA, SIN EL CONSENTIMIENTO PREVIO POR ESCRITO DE LA EMPRESA PROMOTORA, ESTÁ PROHIBIDO.
 SE DESLINA LA RESPONSABILIDAD DE LA FABRICACION Y EJECUCION DEL PROYECTO A LA FABRICACION Y EJECUCION DEL PROYECTO.

PROMOTOR:
 JUNTA DE CONCERTACION DE LA UNIDAD DE EJECUCION UE-1 DE ZORROZAUURRE

PROYECTO:
 12-E-05
 PROYECTO DE EJECUCION DE LOS ESPACIOS LIBRES DE LA UNIDAD DE EJECUCION UE-1 DE ZORROZAUURRE
 FASE:
 PROY. DE EJECUCION

PLANO:
 12-E-05
 C.2.2.4


DEUSTO BEKOA JUNTA SUR DE

ESCALA 1 de 1
 1/1.000 A3
 000
 BORRADOR ENE.2015
 VI REVIS. JUL.2015
 VII APROBACION DIC.2014
 VIII CORRECCIONES
 IX DOC.APROBACION NOV.2017 DEFINITIVA


08/02/2018
 VISADO BISATUA
 COLEGIO DE INGENIEROS DE OBRAS CIVILES DE LA COMUNIDAD AUTONOMA DEL PAIS VASCO

EQUIPO REDACTOR (Arquitectos)
 -Josep Gonzalez Goyartz
 -Conchita de la Torre Alzola
 -Marta Gonzalez Goyartz
 -Irene Aguirre Ferrer


COLABORADORES (Arquitectos)
 -Martin Gonzalez Goyartz
 -Irene Aguirre Ferrer
 -Aitor Blanco Moreno
 -Oscar Cidoncha
 -Joaquín de Freitas Faria
 -Marta Isabel Ribera Carreras
 -Cristina Sotillos Carreras

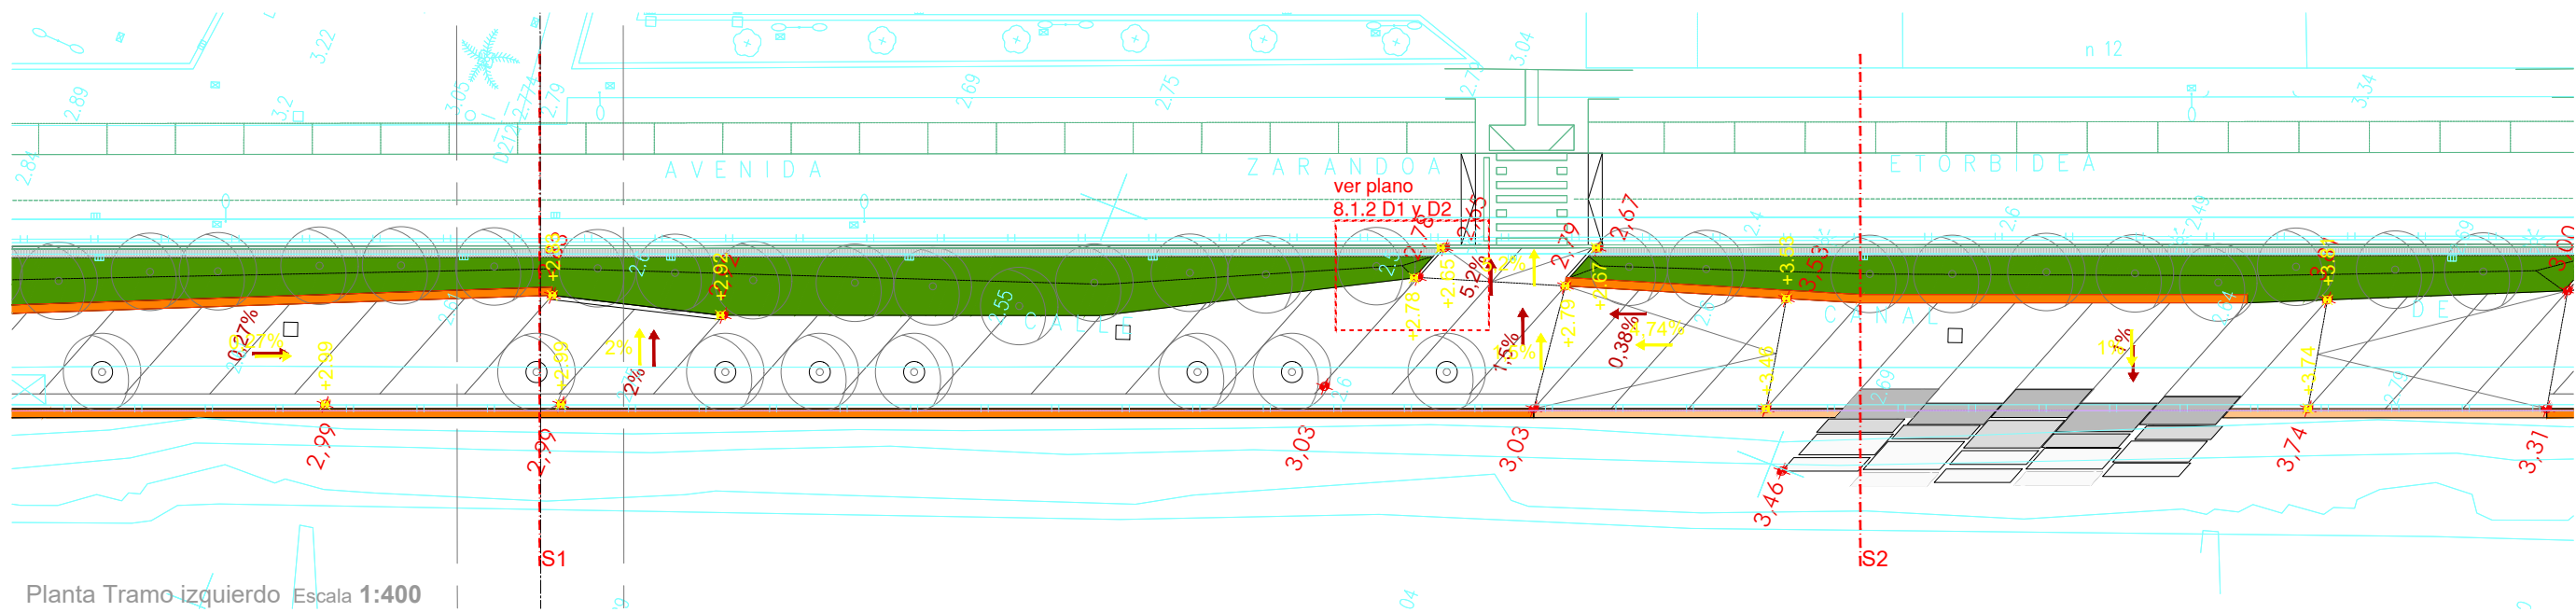


Planta Tramo izquierdo Escala 1:400

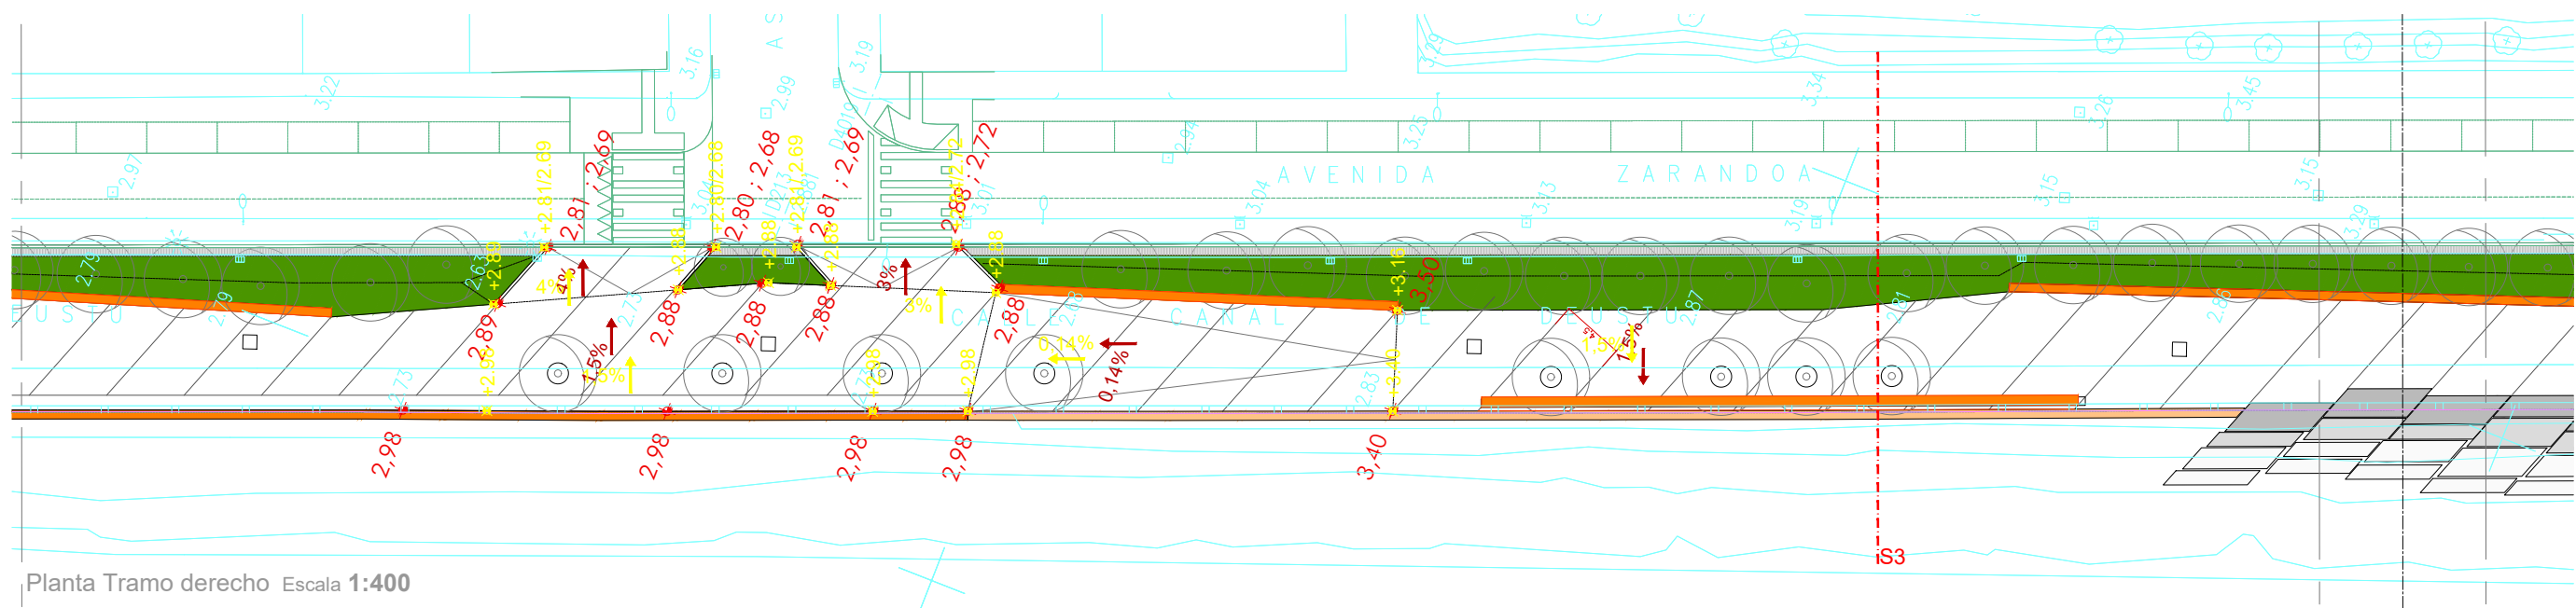


Planta Tramo derecho Escala 1:400

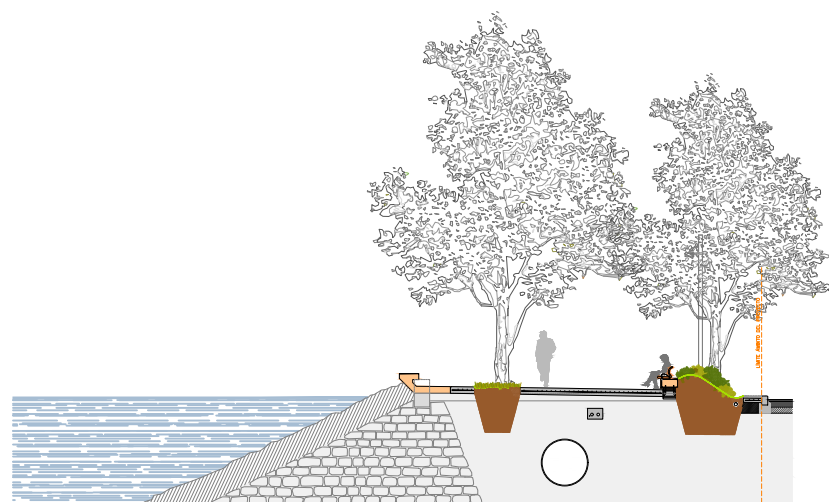

Sección S1 Escala 1:250

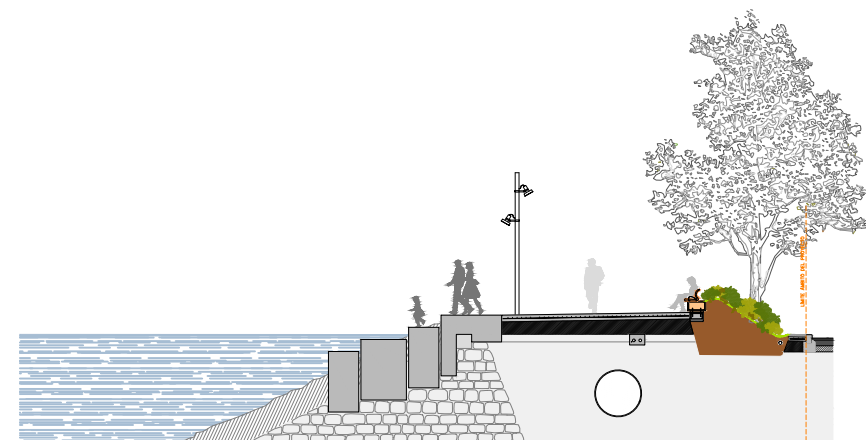

Sección S2 Escala 1:250

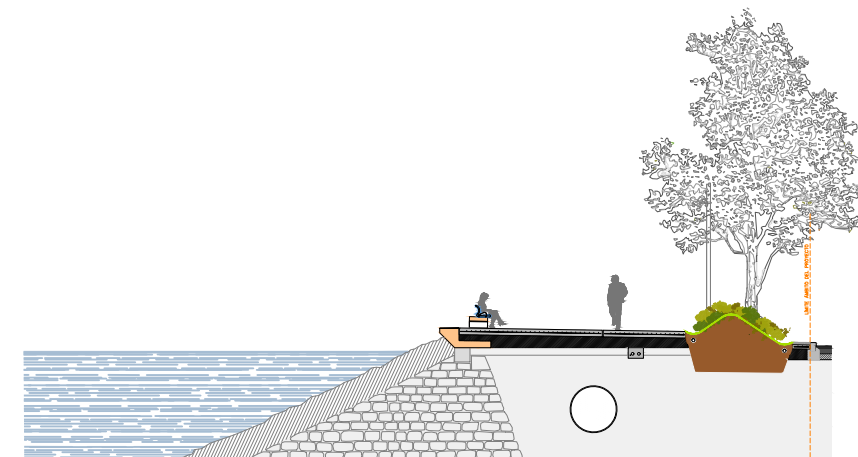

Sección S3 Escala 1:250

NOTAS:
LA PROPIEDAD INTELECTUAL DE ESTE DOCUMENTO ESTÁ PROTEGIDA POR LA LEY.

EL USO DE ESTE DOCUMENTO ESTÁ REGULADO POR LOS PLEGIOS DE CONDICIONES DEL PROYECTO. LAS DIMENSIONES SE COMPROBARÁN EN OBRA Y APROBARÁN POR LA D.F. PREVIAMENTE A LA FABRICACIÓN, MONTAJE Y EJECUCIÓN.

PROMOTOR
JUNTA DE CONCERTACIÓN DE LA UNIDAD DE EJECUCIÓN UE-1 DE ZORROTZAURRE

PROYECTO
12-E-05
PROYECTO DE EJECUCIÓN DE LOS ESPACIOS LIBRES DE LA UNIDAD DE EJECUCIÓN UE-1 DE ZORROTZAURRE
FASE
PROY. DE EJECUCIÓN

PLANO
12-E-05

C_2.3.1

PASEO DE ELORRIETA HOJA DE

ESCALA 1 2

VRS.	DOC.	FECHA
V0	BORRADOR	ENE.2015
V1	INICIAL	JUL.2015
V2	DOC. PARA APROBACIÓN DEFINITIVA	DIC.2016
V3	DOC. APROBACIÓN DEFINITIVA	NOV.2017

09/02/2018
COLEGIO OFICIAL DE ARQUITECTOS VASCO-NARRIO
EUSKAL HERRIAN ENBAREN ELKARGO OFIZIALA
DELEGACIONEAN
BIZKAINO ORDENATZA
VISADO BISATUA

EQUIPO REDACTOR
(Arquitectos)
- Jorge Cabrera Bartolomé
- Conchita de la Villa Riviere
- Marta González Cavia
- Inma Jansana Ferrer

COLABORADORES
(Arquitectos)
- Jesús M. Baranda González
- Aitor Blanco Moreno
- Daria Cichon
- João Paulo de Freitas Faria
- Mauro André Ribeiro Cardoso
- Carlota Socías Carvoiro

NOTAS:
 LA PROPIEDAD INTELECTUAL DE ESTE DOCUMENTO ESTÁ PROTEGIDA POR LA LEY.
 EL USO DE ESTE DOCUMENTO ESTÁ REGULADO POR LOS PLIEGOS DE CONDICIONES DEL PROYECTO. SUS DIMENSIONES SE COMPROBARÁN EN OBRA Y APROBARÁN POR LA D.F. PREVIAMENTE A LA FABRICACIÓN, MONTAJE Y EJECUCIÓN.

PROMOTOR
 JUNTA DE CONCERTACIÓN DE LA UNIDAD DE EJECUCIÓN UE-1 DE ZORROTZAURRE

PROYECTO
 12-E-05
 PROYECTO DE EJECUCIÓN DE LOS ESPACIOS LIBRES DE LA UNIDAD DE EJECUCIÓN UE-1 DE ZORROTZAURRE
 FASE
 PROY. DE EJECUCIÓN

PLANO
 12-E-05


C_2.3.1

PASEO DE ELORRIETA
 HOJA DE


ESCALA 2 2

1/75 A3


VRS.	DOC.	FECHA
V0	BORRADOR	ENE.2015
V1	INICIAL	JUL.2015
V2	DOC. PARA APROBACIÓN DEFINITIVA	DIC.2016
V3	DOC. APROBACIÓN DEFINITIVA	NOV.2017

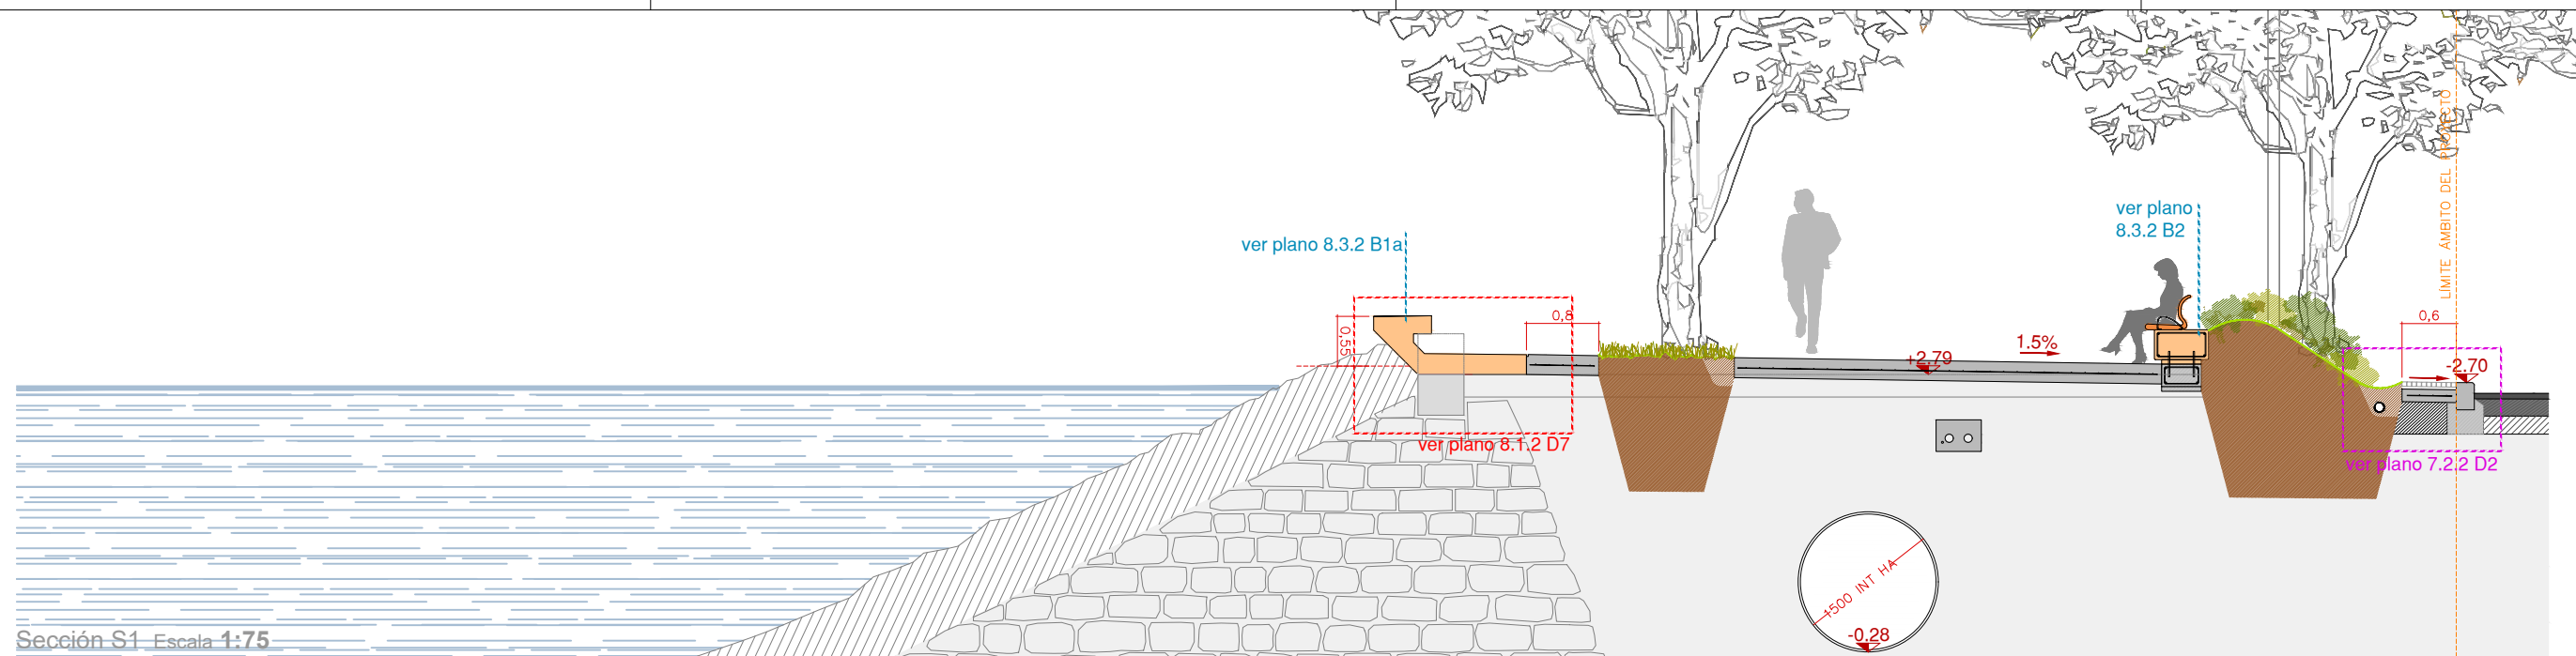

Sección S1 Escala 1:75

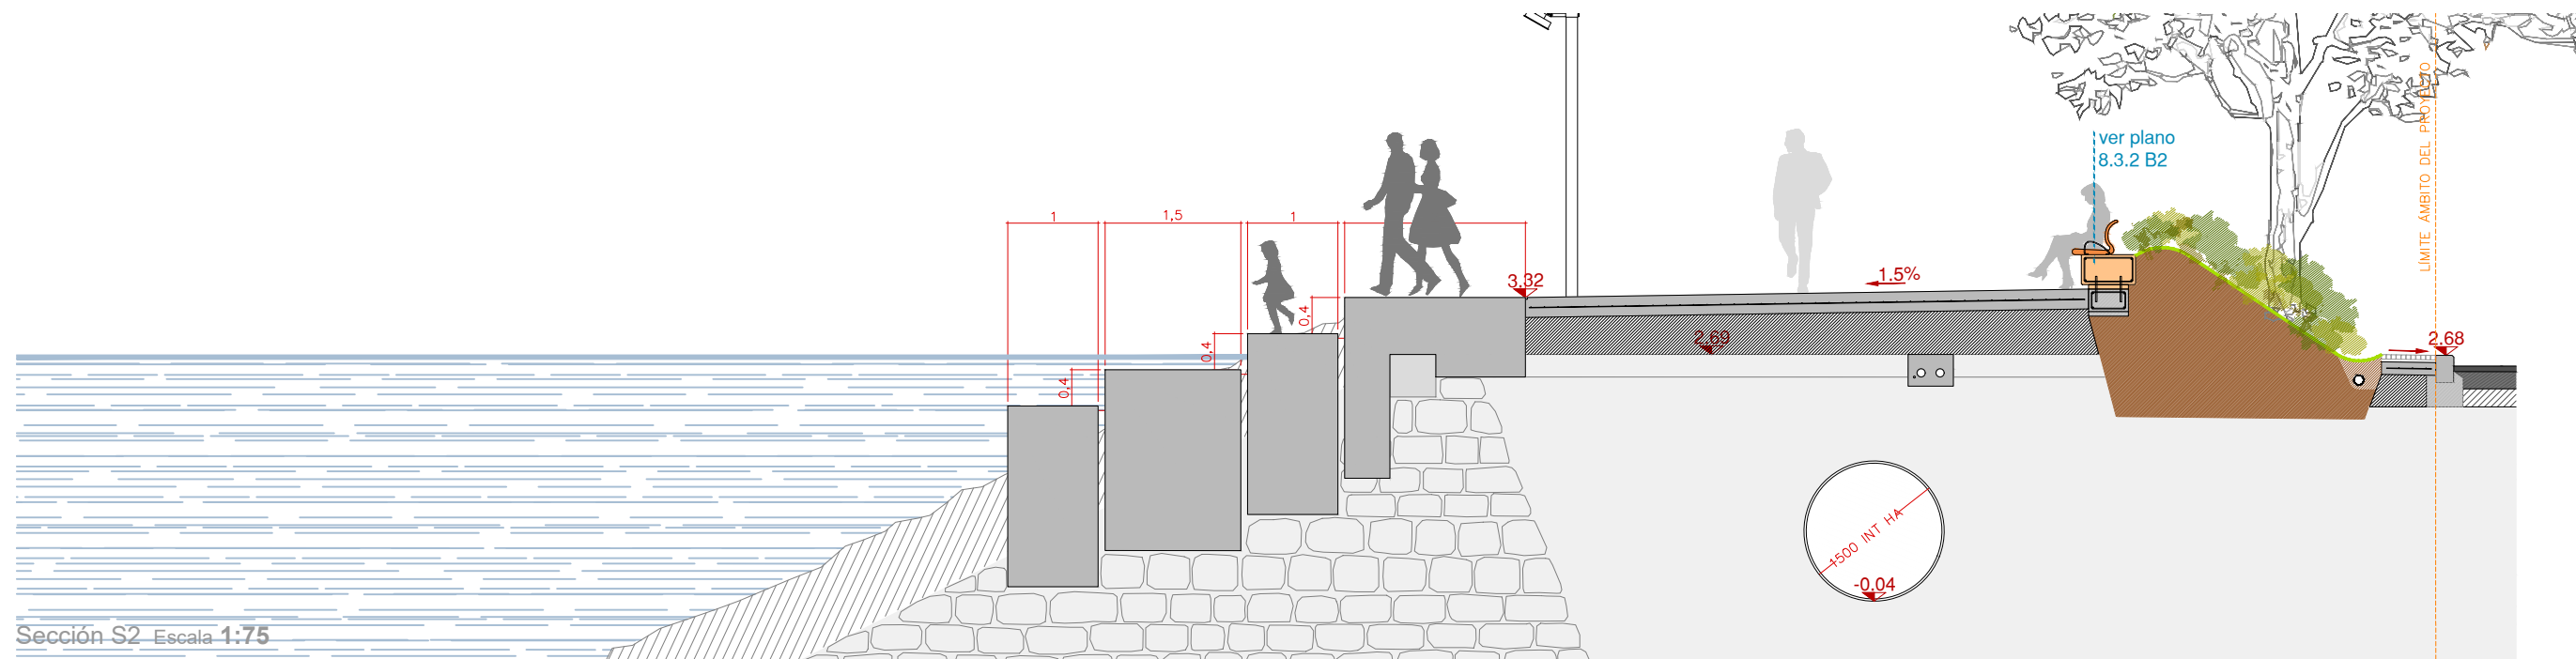

Sección S2 Escala 1:75

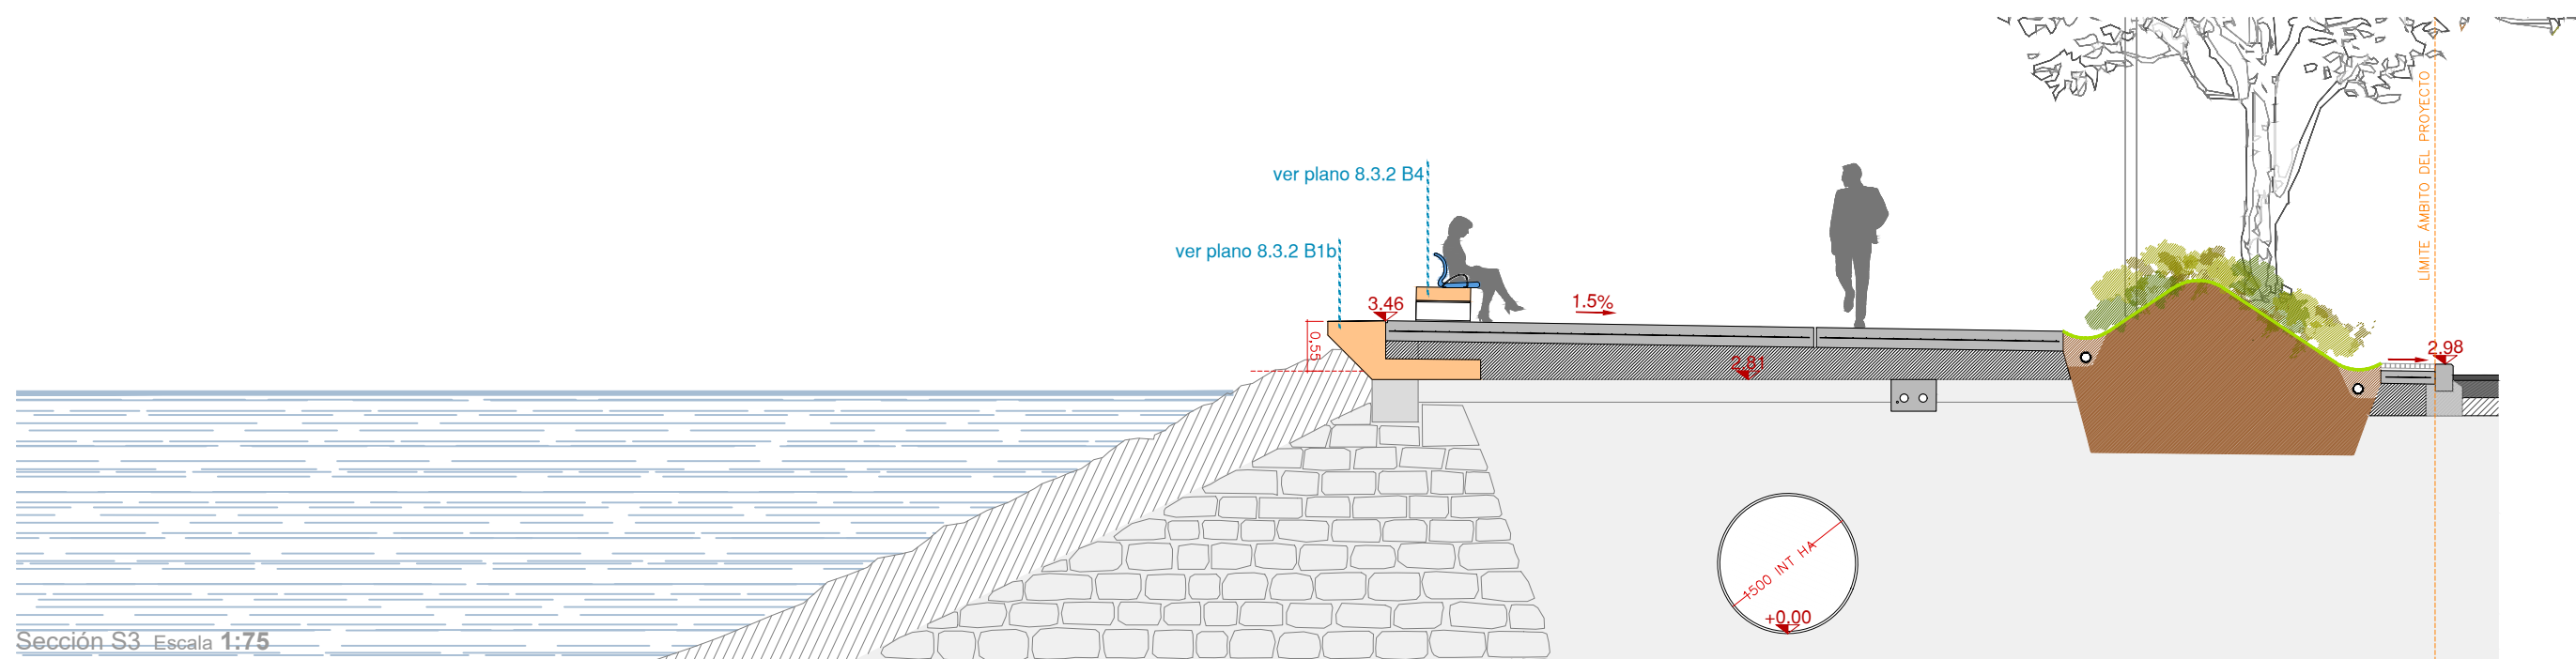

Sección S3 Escala 1:75

09/02/2018
 COLEGIO OFICIAL DE ARQUITECTOS VASCO-NAVARRO
 EUSKAL HERRIKO ARKITEKTEN ELKARTEGIA OFIZIALA
 DELEGACION VIZCAYA
 BIZKAIA ORDIZABATZA
VISADO BISATUA

EQUIPO REDACTOR
 (Arquitectos)
 - Jorge Cabrera Bartolomé
 - Conchita de la Villa Riviere
 - Marta González Cavia
 - Inma Jansana Ferrer

COLABORADORES
 (Arquitectos)
 - Martín González Cavia
 - Jesús M. Baranda González
 - Aitor Blanco Moreno
 - Daria Cichon
 - João Paulo de Freitas Faria
 - Mauro André Ribeiro Cardoso
 - Carlota Socías Cavrois

NOTAS:
 LA PROPIEDAD INTELECTUAL DE ESTE DOCUMENTO ESTÁ PROTEGIDA POR LA LEY.
 EL USO DE ESTE DOCUMENTO ESTÁ REGULADO POR LOS PLEGOS DE CONDICIONES DEL PROYECTO. LAS DIMENSIONES SE COMPROBARÁN EN OBRA Y APROBARÁN POR LA D.F. PREVIAMENTE A LA FABRICACIÓN, MONTAJE Y EJECUCIÓN.

PROMOTOR
 JUNTA DE CONCERTACIÓN DE LA UNIDAD DE EJECUCIÓN UE-1 DE ZORROTZAURRE


PROYECTO
 12-E-05
 PROYECTO DE EJECUCIÓN DE LOS ESPACIOS LIBRES DE LA UNIDAD DE EJECUCIÓN UE-1 DE ZORROTZAURRE
 FASE
 PROY. DE EJECUCIÓN

PLANO
 12-E-05

C_2.3.2
 PLAZA SAN IGNACIO
 HOJA DE


ESCALA 1 4

VARIAS A3		
VRS.	DOC.	FECHA
V0	BORRADOR	ENE.2015
V1	INICIAL	JUL.2015
V2	DOC. PARA APROBACIÓN DEFINITIVA	DIC.2016
V3	DOC. APROBACIÓN DEFINITIVA	NOV.2017

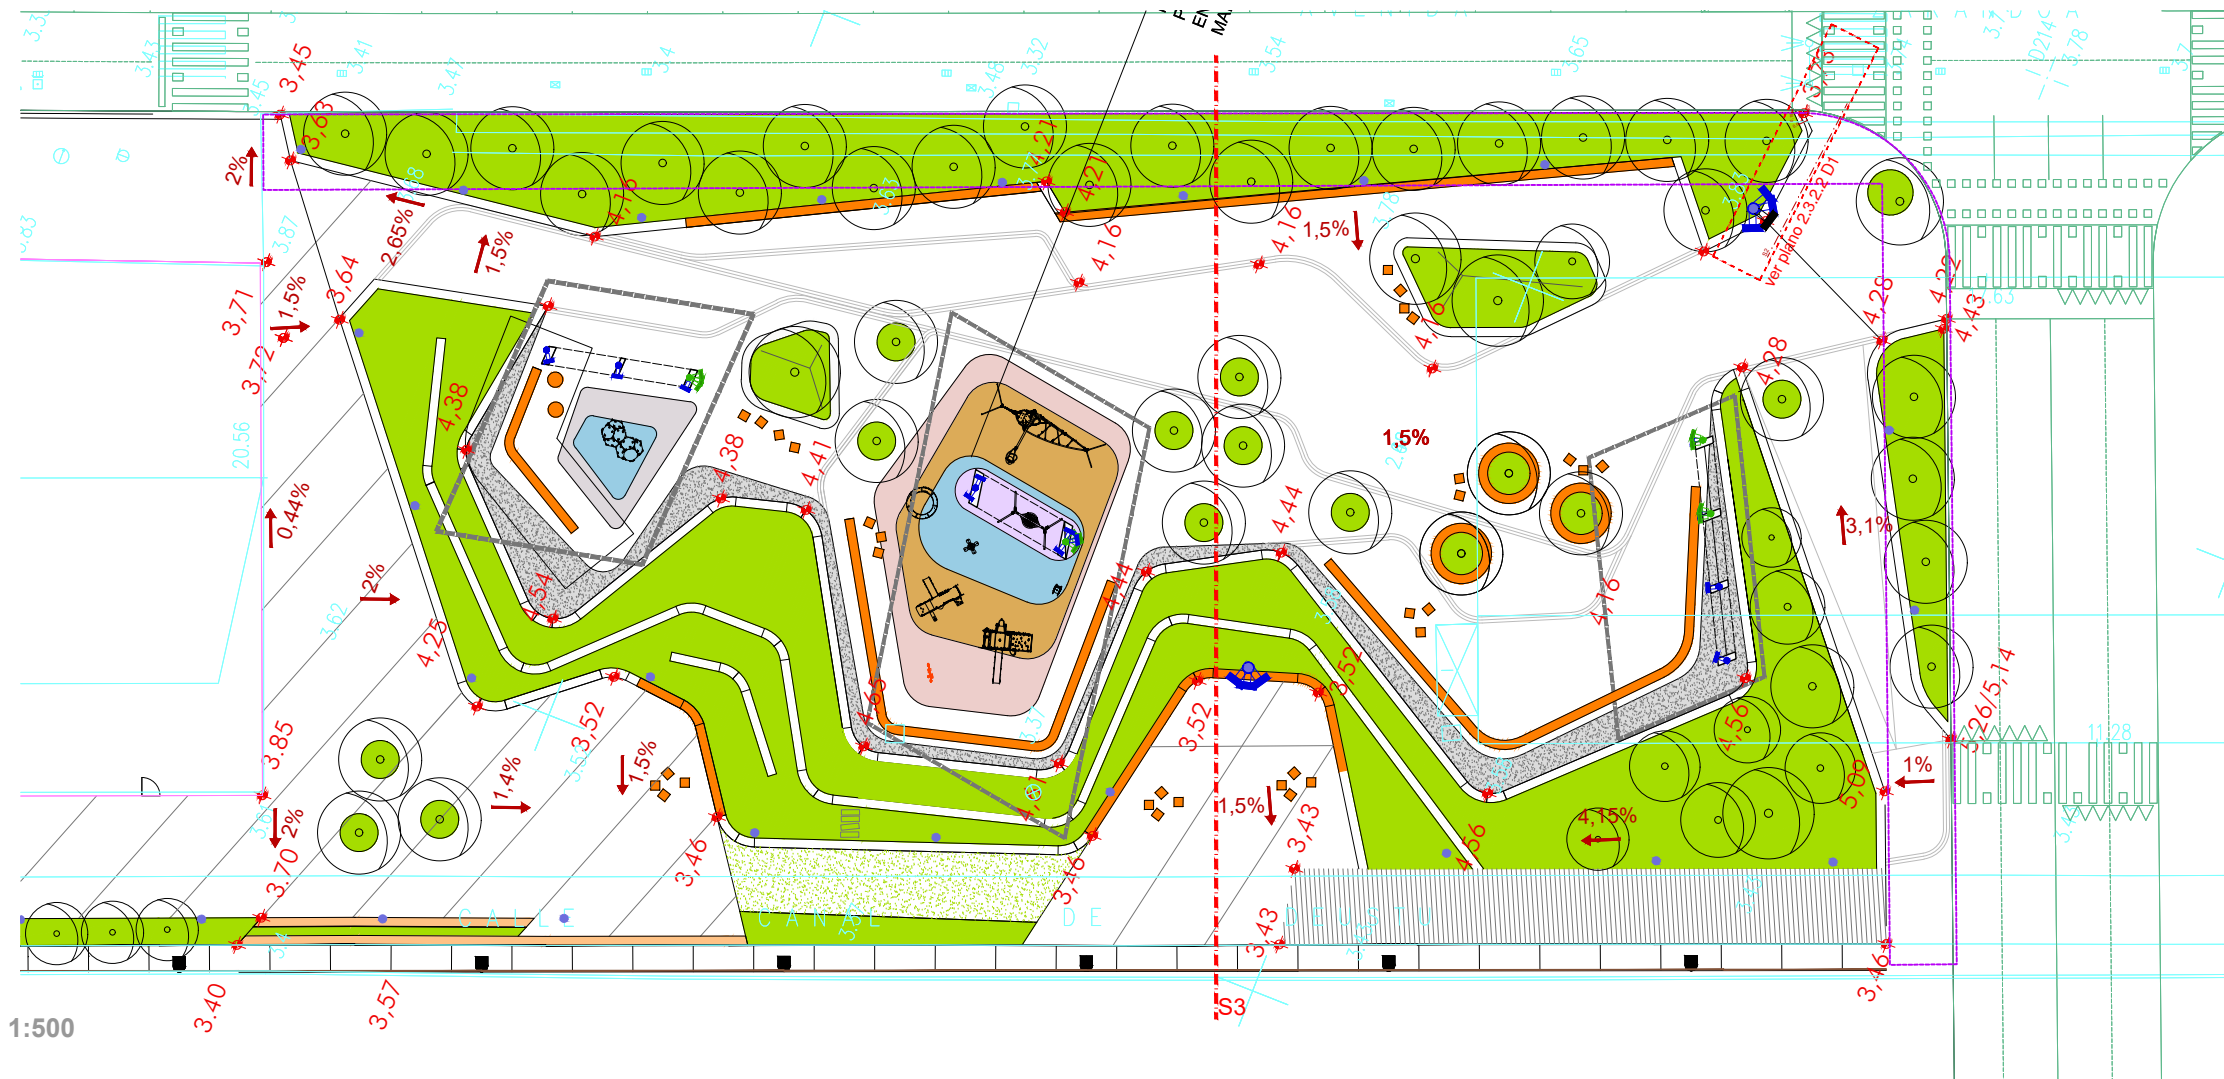

Planta Escala 1:500

Sección general Escala 1:200

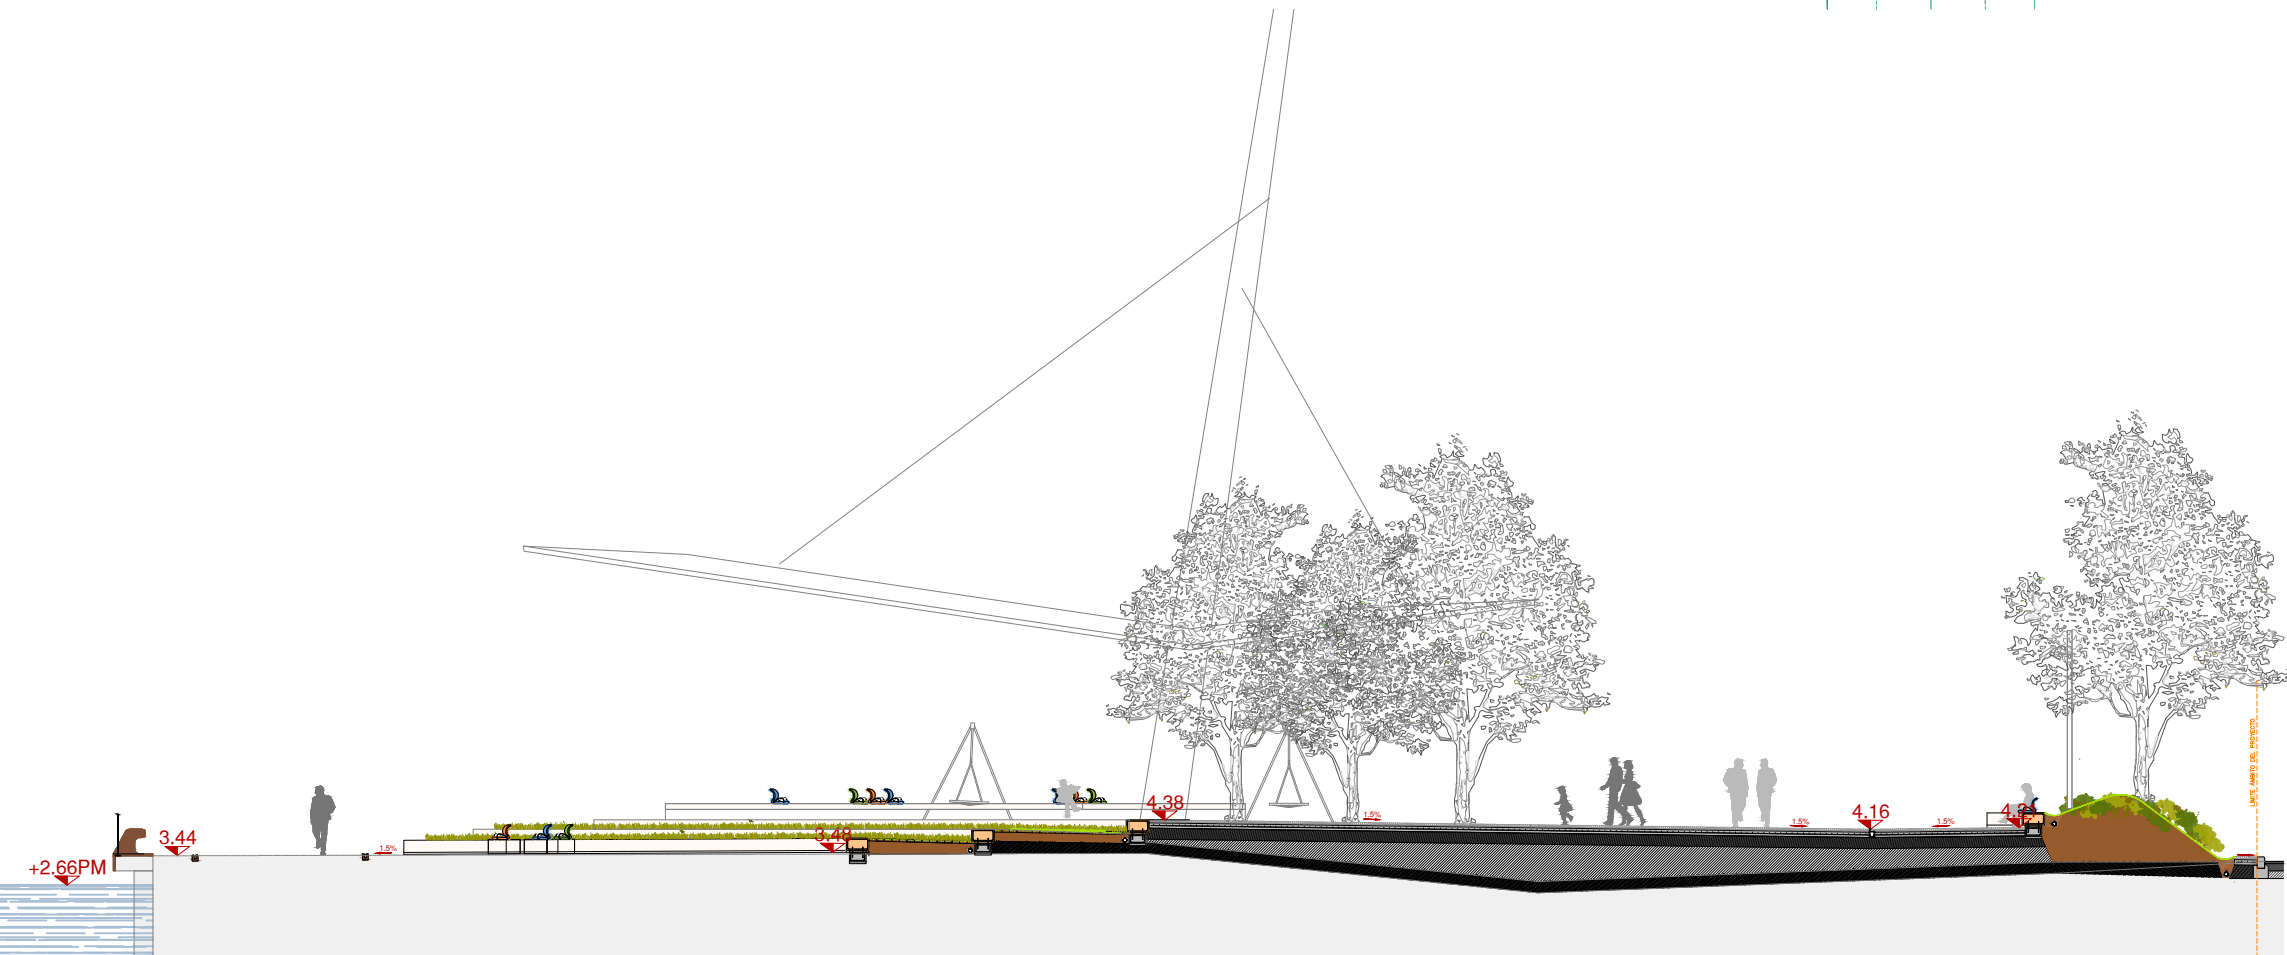

09/02/2018
 COLEGIO ORA DE LOS HERMANOS VASCO-NABARRO
 EUSKAL HERRIKO UNIBERTSITATEEN ELKARGO OFIZIALA
 DELEGACIONEAN
 BIZKAINO ORD. 1/17
VISADO BISATUA

EQUIPO REDACTOR
 (Arquitectos)
 - Jorge Cabrera Bartolomé
 - Conchita de la Villa Riviere
 - Marta González Cavia
 - Inma Jansana Ferrer

COLABORADORES
 (Arquitectos)
 - Martín González Cavia
 - Jesús M. Baranda González
 - Aitor Blanco Moreno
 - Daria Cichon
 - João Paulo de Freitas Faria
 - Mauro André Ribeiro Cardoso
 - Carlota Socías Cavrois

NOTAS:
 LA PROPIEDAD INTELECTUAL DE ESTE DOCUMENTO ESTÁ PROTEGIDA POR LA LEY.
 EL USO DE ESTE DOCUMENTO ESTÁ REGULADO POR LOS PLIEGOS DE CONDICIONES DEL PROYECTO. LAS DIMENSIONES SE COMPROBARÁN EN OBRA Y APROBARÁN POR LA D.F. PREVIAMENTE A LA FABRICACIÓN, MONTAJE Y EJECUCIÓN.

PROMOTOR
 JUNTA DE CONCERTACIÓN DE LA UNIDAD DE EJECUCIÓN UE-1 DE ZORROZAUURRE

PROYECTO
 12-E-05
 PROYECTO DE EJECUCIÓN DE LOS ESPACIOS LIBRES DE LA UNIDAD DE EJECUCIÓN UE-1 DE ZORROZAUURRE
 FASE
 PROY. DE EJECUCIÓN

PLANO
 12-E-05

C_2.3.2

PLAZA SAN IGNACIO
 HOJA DE


ESCALA 2 4

VARIAS_A3


VR.	DOC.	FECHA
V0	BORRADOR	ENE.2015
V1	INICIAL	JUL.2015
V2	DOC. PARA APROBACIÓN DEFINITIVA	DIC.2016
V3	DOC. APROBACIÓN DEFINITIVA	NOV.2017

09/02/2018
 COLEGIO OBRAS DE LOS HERMANOS VASCO-NAVARRO
 EUSKAL HERMIENEN ELKARGO OTZILA
 DELEGACIÓEN ELKARGO OTZILA
 EIZKANO ORDIAZETA
VISADO BISATUA

Sección S3 tramo izquierdo Escala 1:75

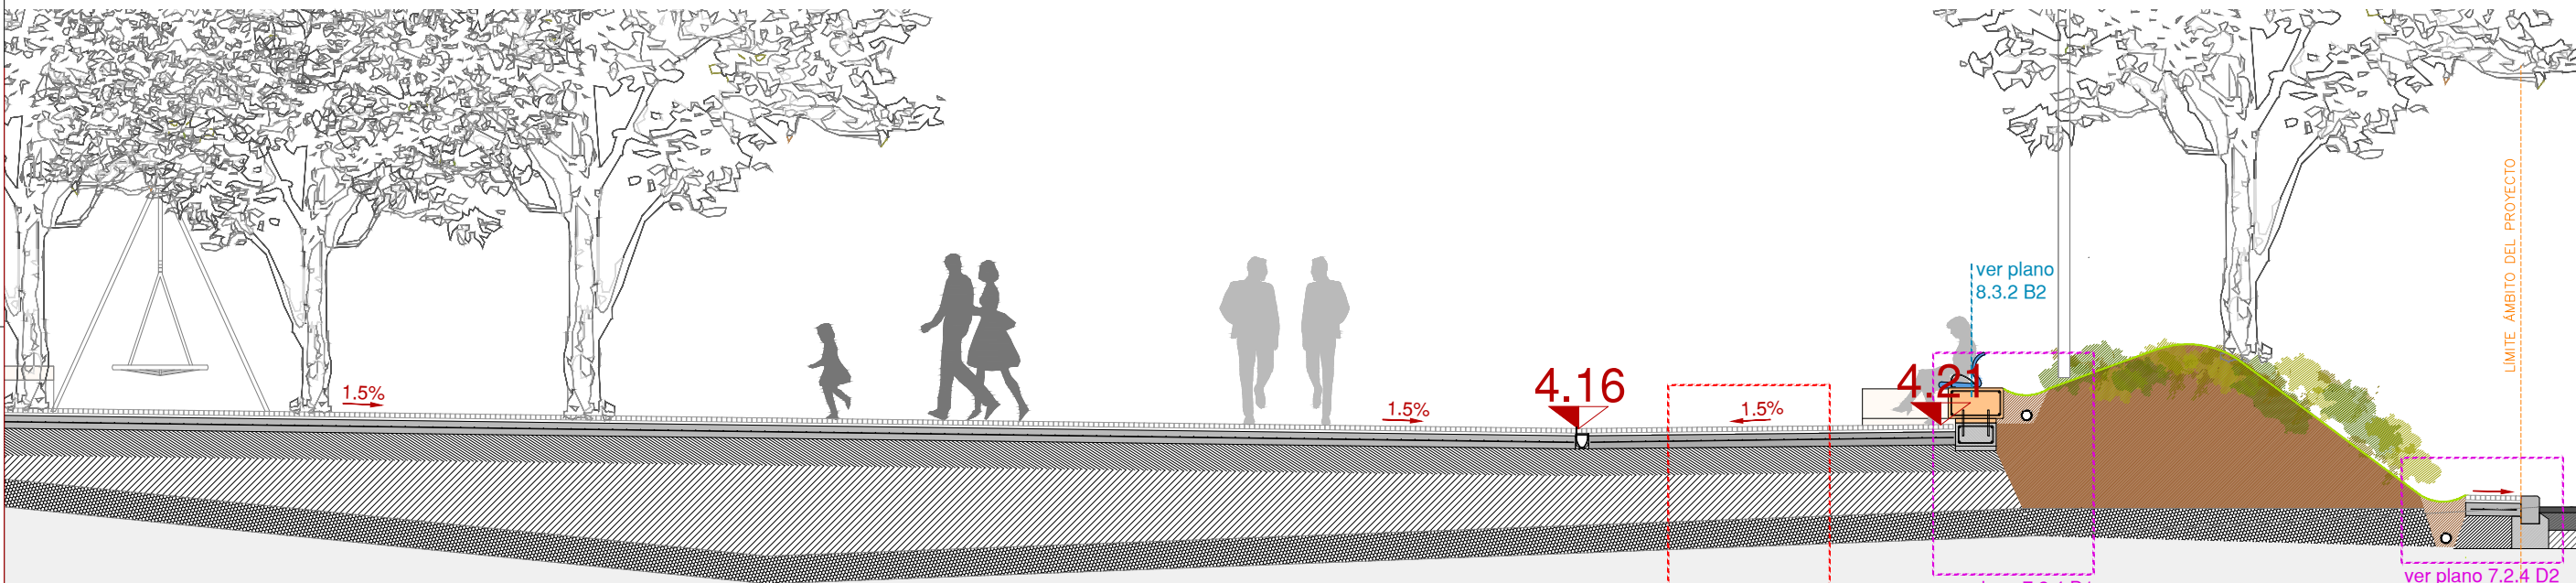

Sección S3 tramo derecho Escala 1:75

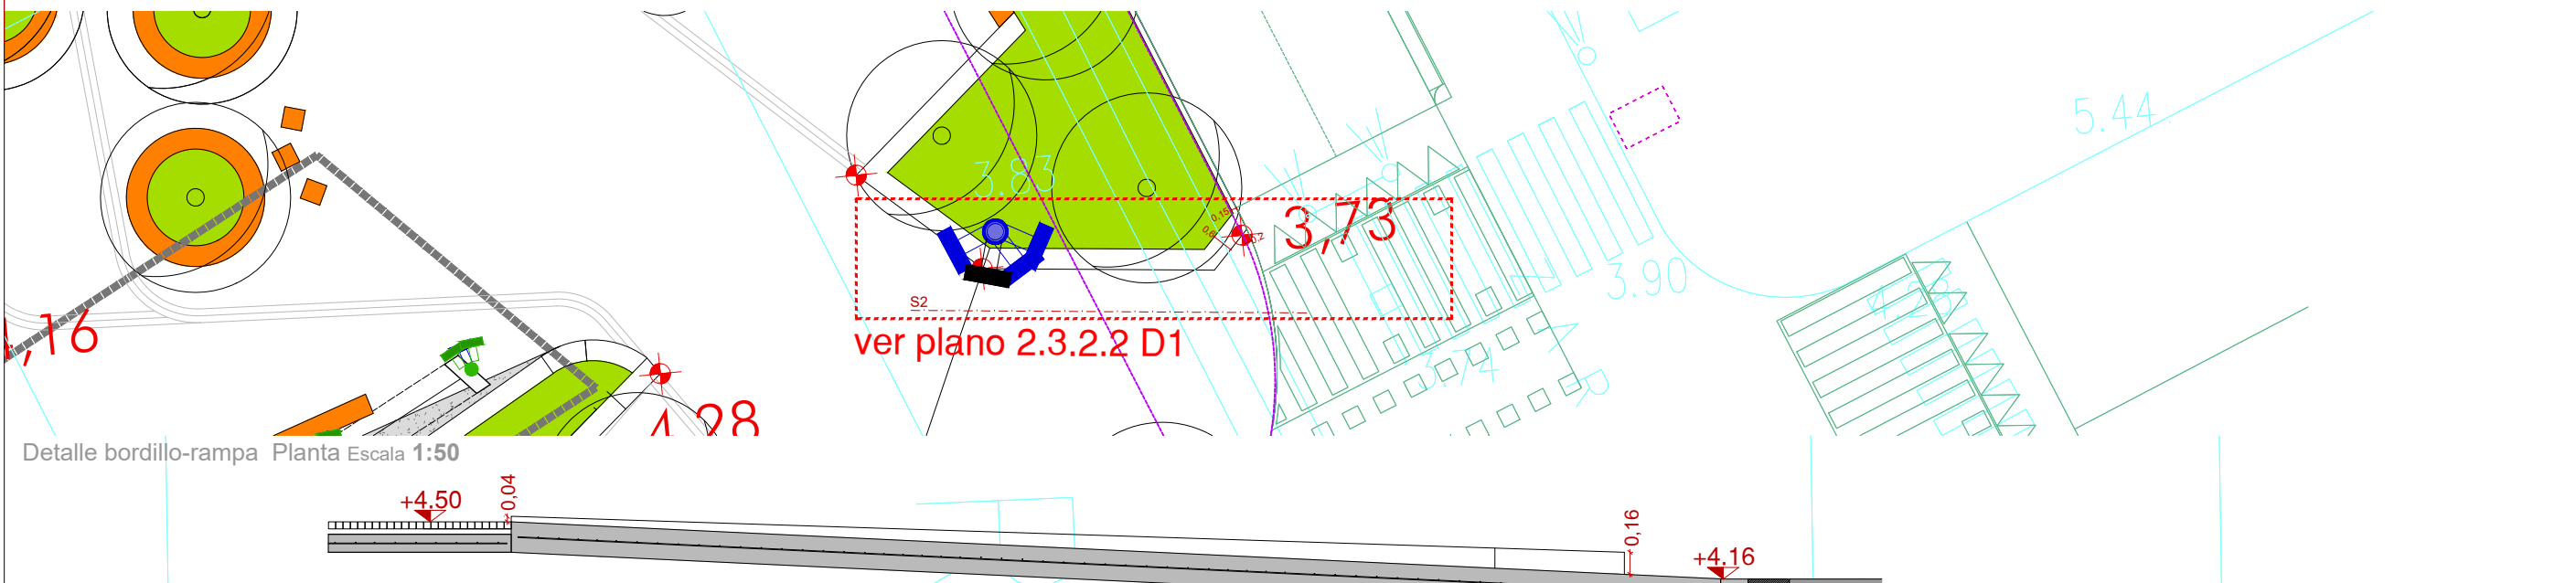

Detalle bordillo-rampa Planta Escala 1:50

Detalle bordillo-rampa Seccion Escala 1:50

EQUIPO REDACTOR
 (Arquitectos)
 - Jorge Cabrera Bartolomé
 - Conchita de la Villa Riviere
 - Marta González Cavia
 - Inma Jansana Ferrer

COLABORADORES
 (Arquitectos)
 - Martín González Cavia
 - Jesús M. Baranda González
 - Aitor Blanco Moreno
 - Daria Cichon
 - João Paulo de Freitas Faria
 - Mauro André Ribeiro Cardoso
 - Carlota Socías Cavros

NOTAS:
 LA PROPIEDAD INTELECTUAL DE ESTE DOCUMENTO ESTÁ PROTEGIDA POR LA LEY.
 EL USO DE ESTE DOCUMENTO ESTÁ REGULADO POR LOS PLEGOS DE CONDICIONES DEL PROYECTO. LAS DIMENSIONES SE COMPROBARÁN EN OBRA Y APROBARÁN POR LA D.F. PREVIAMENTE A LA FABRICACIÓN, MONTAJE Y EJECUCIÓN.

PROMOTOR
 JUNTA DE CONCERTACIÓN DE LA UNIDAD DE EJECUCIÓN UE-1 DE ZORROTZAURRE

PROYECTO
 12-E-05
 PROYECTO DE EJECUCIÓN DE LOS ESPACIOS LIBRES DE LA UNIDAD DE EJECUCIÓN UE-1 DE ZORROTZAURRE
 FASE
 PROY. DE EJECUCIÓN

PLANO
 12-E-05

C_2.3.2

PLAZA SAN IGNACIO
 HOJA DE

ESCALA 3 4


VARIAS A3

VRS.	DOC.	FECHA
V0	BORRADOR	ENE.2015
V1	INICIAL	JUL.2015
V2	DOC. PARA APROBACIÓN DEFINITIVA	DIC.2016
V3	DOC. APROBACIÓN DEFINITIVA	NOV.2017


09/02/2018
 COLEGIO OBRAS DE LA VILLA DE LA VILLA DE LA VILLA
 EUSKAL HERIKO LANTZAGARITZEN ELKARTEA
 DELEGACIONEAN
 BIZKAIA OBRAS DE LA VILLA
 VISADO BISATUA

EQUIPO REDACTOR (Arquitectos)
 - Jorge Cabrera Bartolomé
 - Conchita de la Villa Rivière
 - Marta González Cavia
 - Inma Jansana Ferrer


COLABORADORES (Arquitectos)
 - Martín González Cavia
 - Jesús M. Baranda González
 - Aitor Blanco Moreno
 - Daria Cichon
 - João Paulo de Freitas Faria
 - Mauro André Ribeiro Cardoso
 - Carlota Socías Cavros

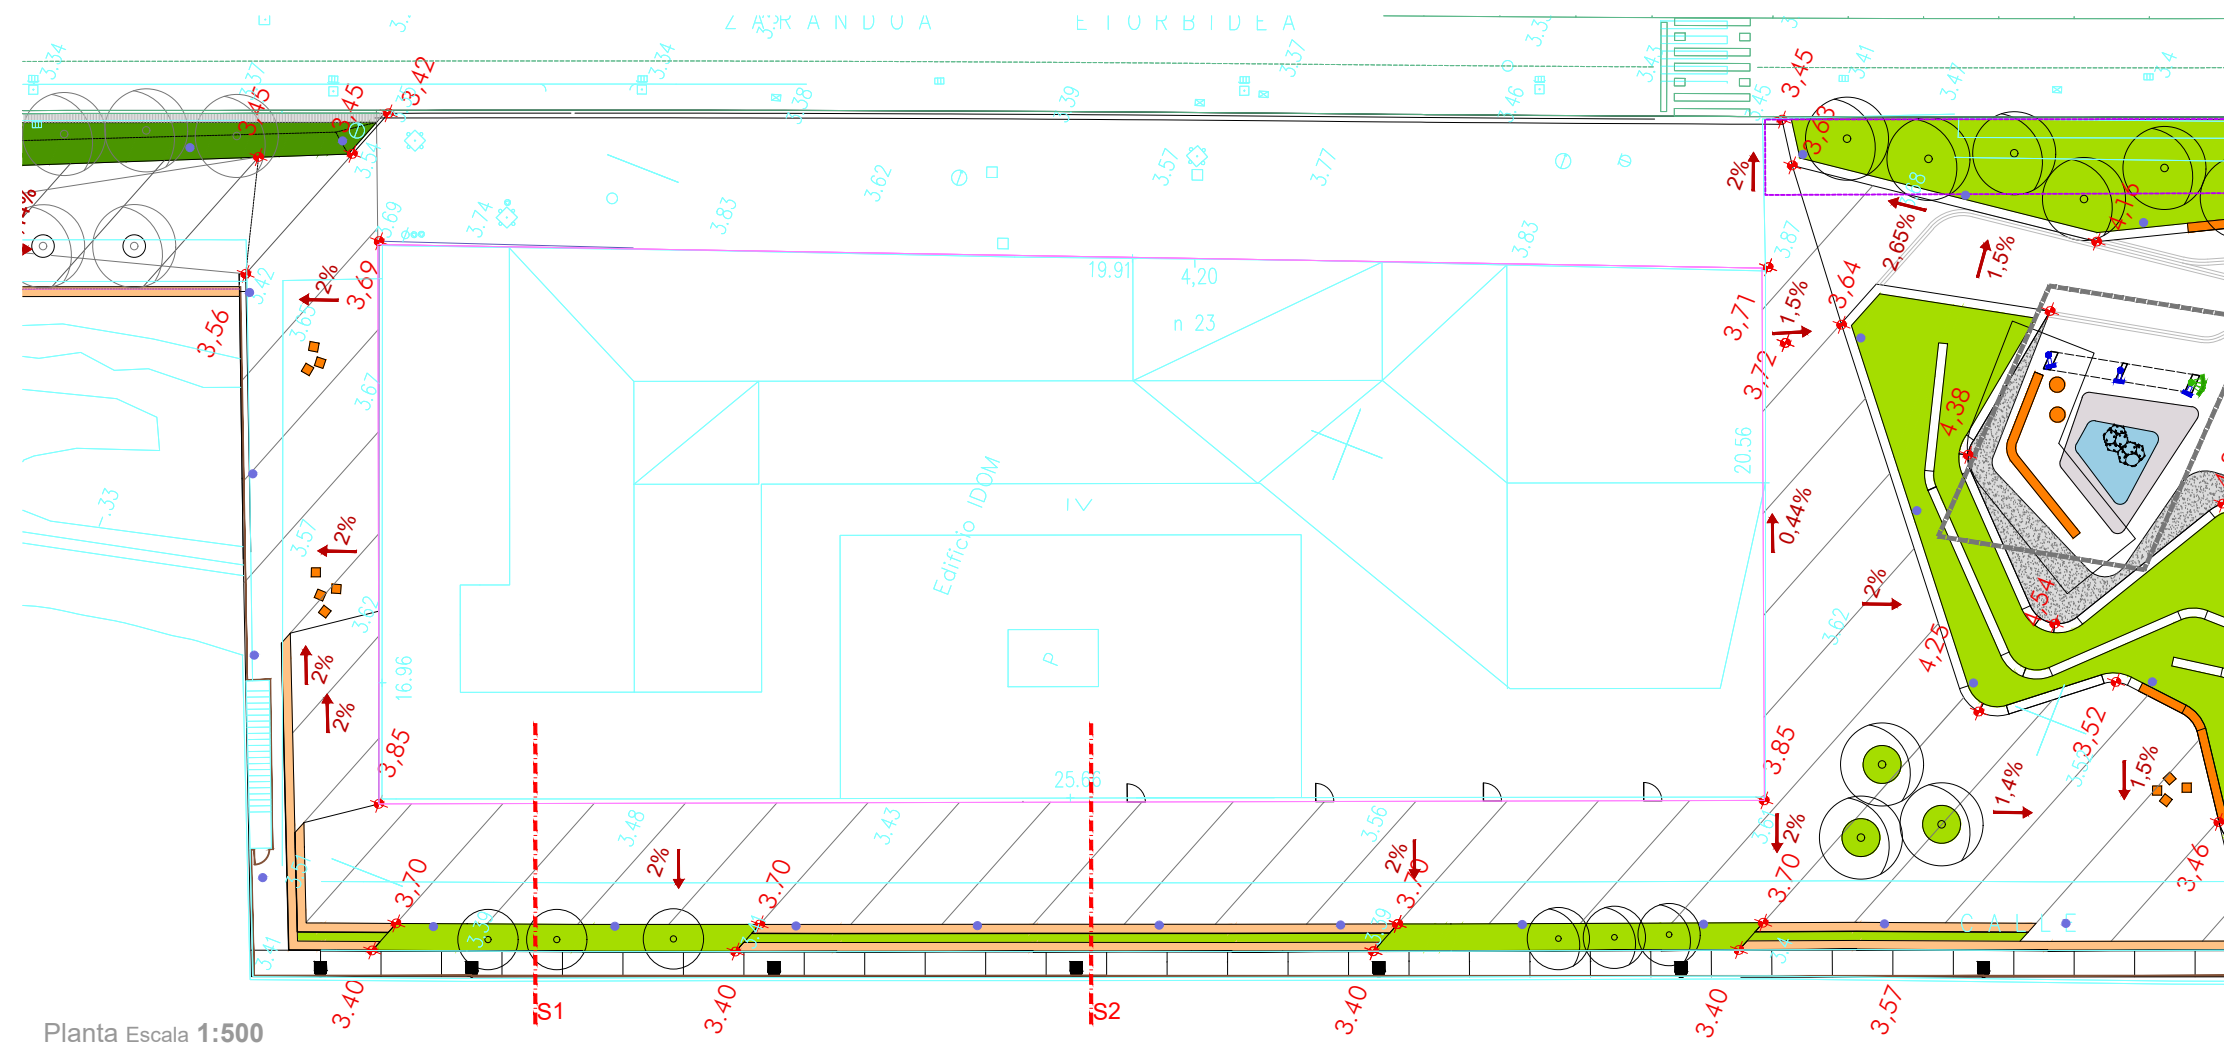

Planta Escala 1:500

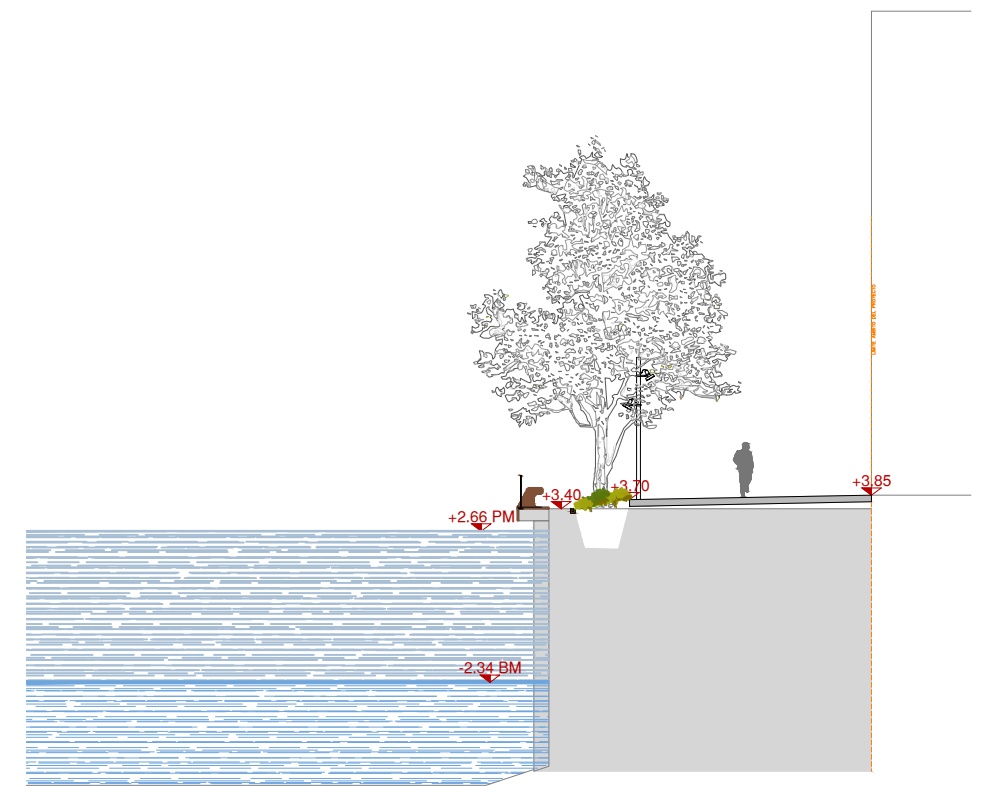

Sección 1 Escala 1:250

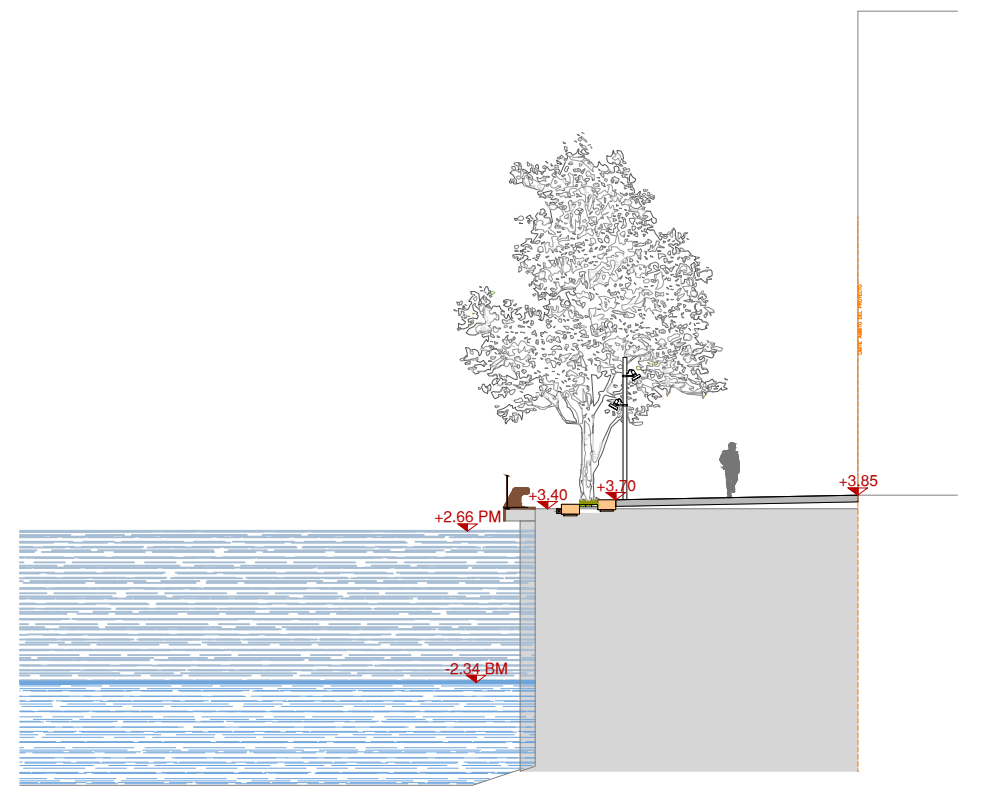

Sección 2 Escala 1:250

NOTAS:
 LA PROPIEDAD INTELECTUAL DE ESTE DOCUMENTO ESTÁ PROTEGIDA POR LA LEY.
 EL USO DE ESTE DOCUMENTO ESTÁ REGULADO POR LOS PLIEGOS DE CONDICIONES DEL PROYECTO. SUS DIMENSIONES SE COMPROBARÁN EN OBRA Y APROBARÁN POR LA D.F. PREVIAMENTE A LA FABRICACIÓN, MONTAJE Y EJECUCIÓN.

PROMOTOR
 JUNTA DE CONCERTACIÓN DE LA UNIDAD DE EJECUCIÓN UE-1 DE ZORROTZAURRE

PROYECTO
 12-E-05
 PROYECTO DE EJECUCIÓN DE LOS ESPACIOS LIBRES DE LA UNIDAD DE EJECUCIÓN UE-1 DE ZORROTZAURRE
 FASE
 PROY. DE EJECUCIÓN


PLANO
 12-E-05

C_2.3.2


PLAZA SAN IGNACIO
 HOJA DE

ESCALA 4 4

VARIAS_A3		
VR.	DOC.	FECHA
V0	BORRADOR	ENE.2015
V1	INICIAL	JUL.2015
V2	DOC. PARA APROBACIÓN DEFINITIVA	DIC.2016
V3	DOC. APROBACIÓN DEFINITIVA	NOV.2017

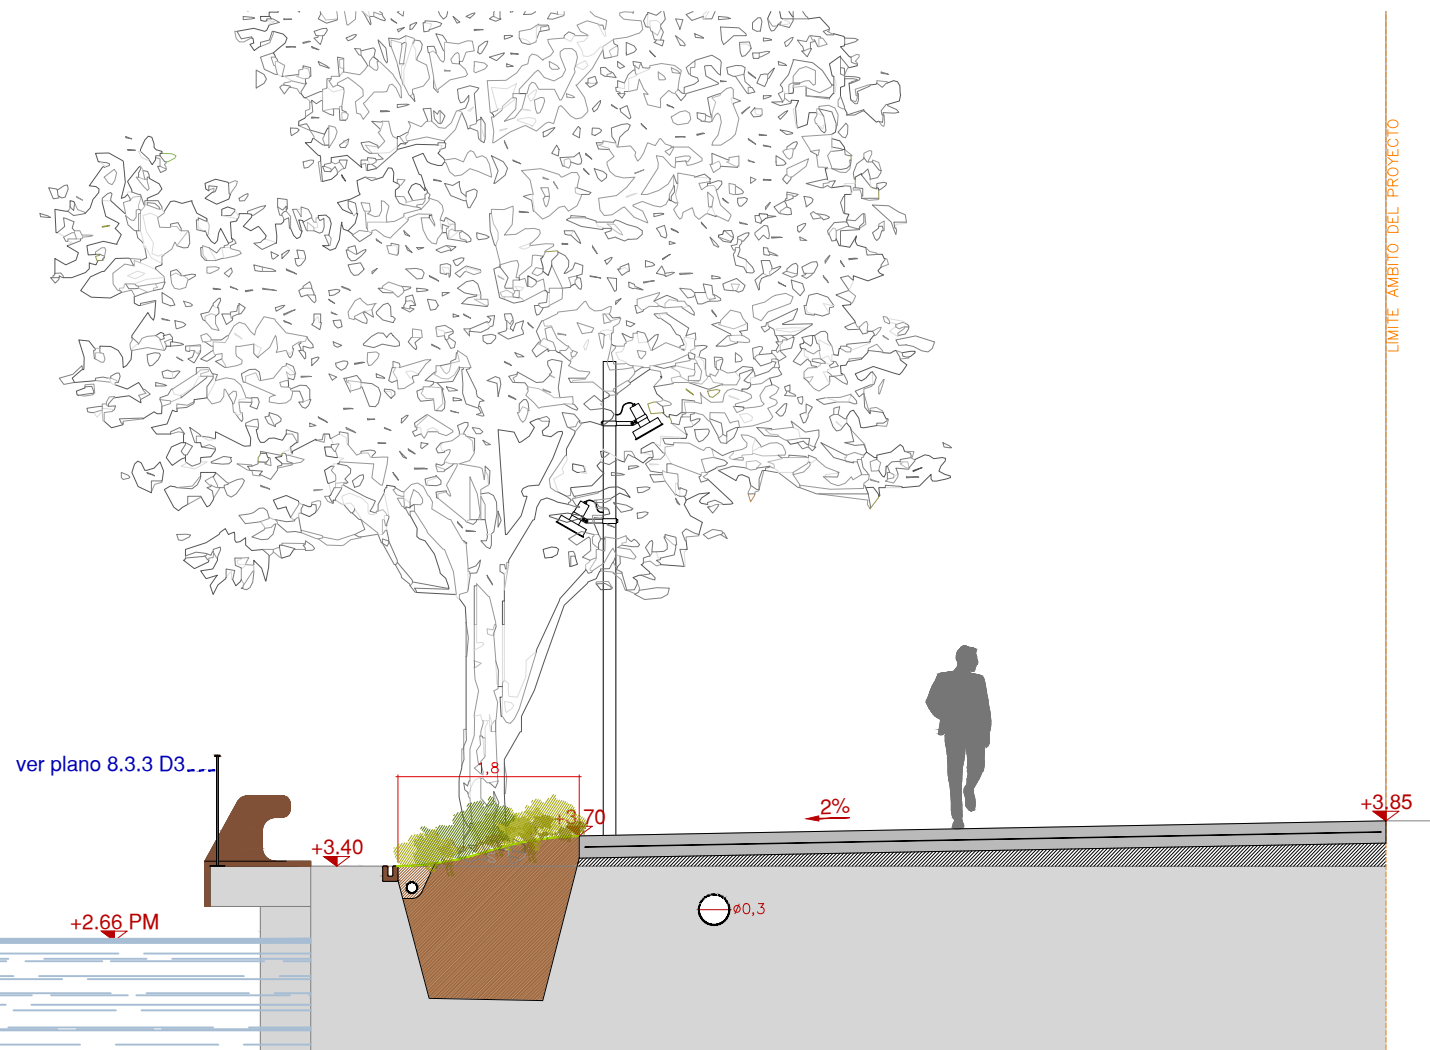

Sección S1 Escala 1:75

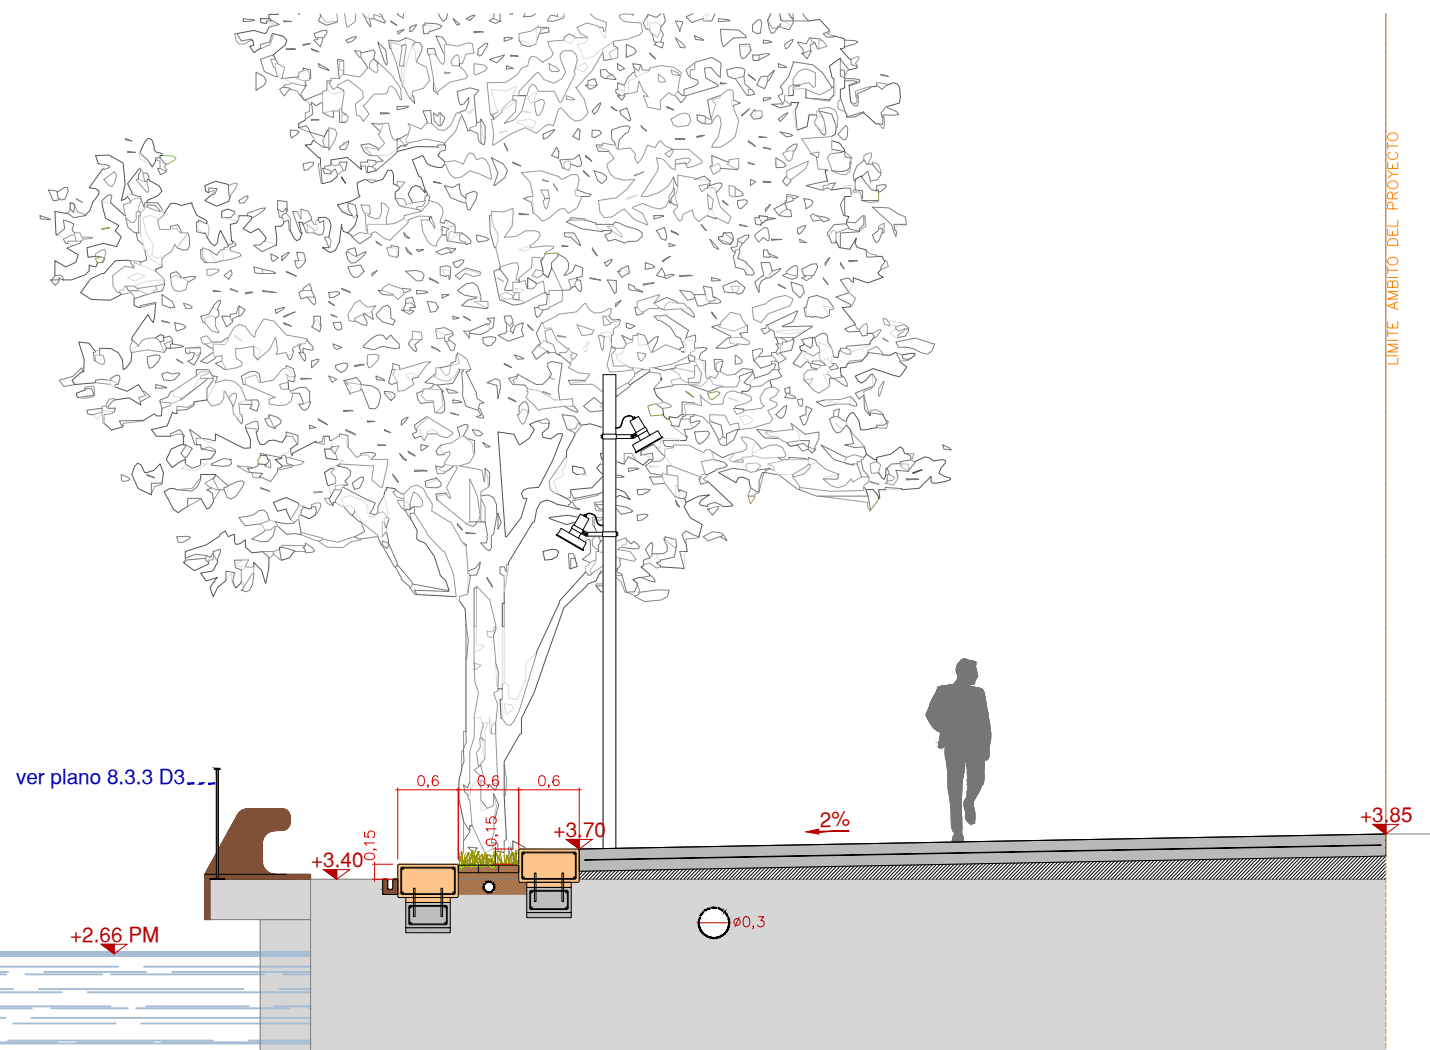

Sección S2 Escala 1:75

09/02/2018
 COLEGIO ORRIBERRA DE SAN JUAN DE LOS RIOS VASCO-NAVARRO
 EUSKAL HERRIAKOHEN ELKARGO OFIZIALA
 DELEGACION EN BILBAO
 BIZKAINO ORRIBERRA
VISADO BISATUA

EQUIPO REDACTOR
 (Arquitectos)
 - Jorge Cabrera Bartolomé
 - Conchita de la Villa Rivière
 - Marta González Cavia
 - Inma Jansana Ferrer

COLABORADORES
 (Arquitectos)
 - Martín González Cavia
 - Jesús M. Baranda González
 - Aitor Blanco Moreno
 - Daria Cichon
 - João Paulo de Freitas Faria
 - Mauro André Ribeiro Cardoso
 - Carlota Socías Cavrois