L E G E N D A :
L E Y E N D A :

ZORROTZAURREKO HIRI-ERDIMUGA
AMBITO URBANO DE ZORROTZAURRE

ZORROTZAURREKO E.A.E.B.
P.E.O.U. ZORROTZAURRE

ORO-ERAPIDEEN DOTAZIOAK
DOTACIONES DE SISTEMAS GENERALES

- GAUR EGUNGO PORTAO ITSAS LEHORTAR JABARI PUBLIKOA (PMT-KATCARO) ESTADO ACTUAL
- UBIDEBIDEA ERAITZA ORO-ERAPIDEA S.G.S.L. APARCAMIENTO
- ESPAZIO LIBREEN ORO-ERAPIDEA S.G.E.L. ESPACIOS LIBRES
- ZUZBIDEAK BOTTOGAK ALCANTARILLADOS ESTACIONALES

TOKI-ERAPIDEEN DOTAZIOAK
DOTACIONES DE SISTEMAS LOCALES

- U.E.1P
- UMEEN BIDE GARRIDITEGIAK
- BIDE GARRIDA VIARIO TRANSPORTE
- UMEZKO BIDEAK ETA BIDE HARRO BIDEAK PEATONAL
- UMEZKOA (LINEA NAGUSIA - CON PRIORIDAD PEATONAL
- ESPAZIO LIBREAK ESPACIOS LIBRES
- EKIPAMENDU PUBLIKOAK EQUIPAMIENTOS PUBLICOS
- AZPIEGITURA INFRAESTRUCTURAS
- EKIPAMENDU PRIBATUAK EQUIPAMIENTOS PRIVADOS
- TRAMBIA TRAMVIA

PRIBATUEN AZPI-EREMUAK
SUBZONAS PRIVADAS

- EGOITZARO RESIDENCIAL
- L SEKTORIKO TERCIARIO
- EKOZIPENEZKIA PRODUCTIVO

LEYENDA

Limite UE-1

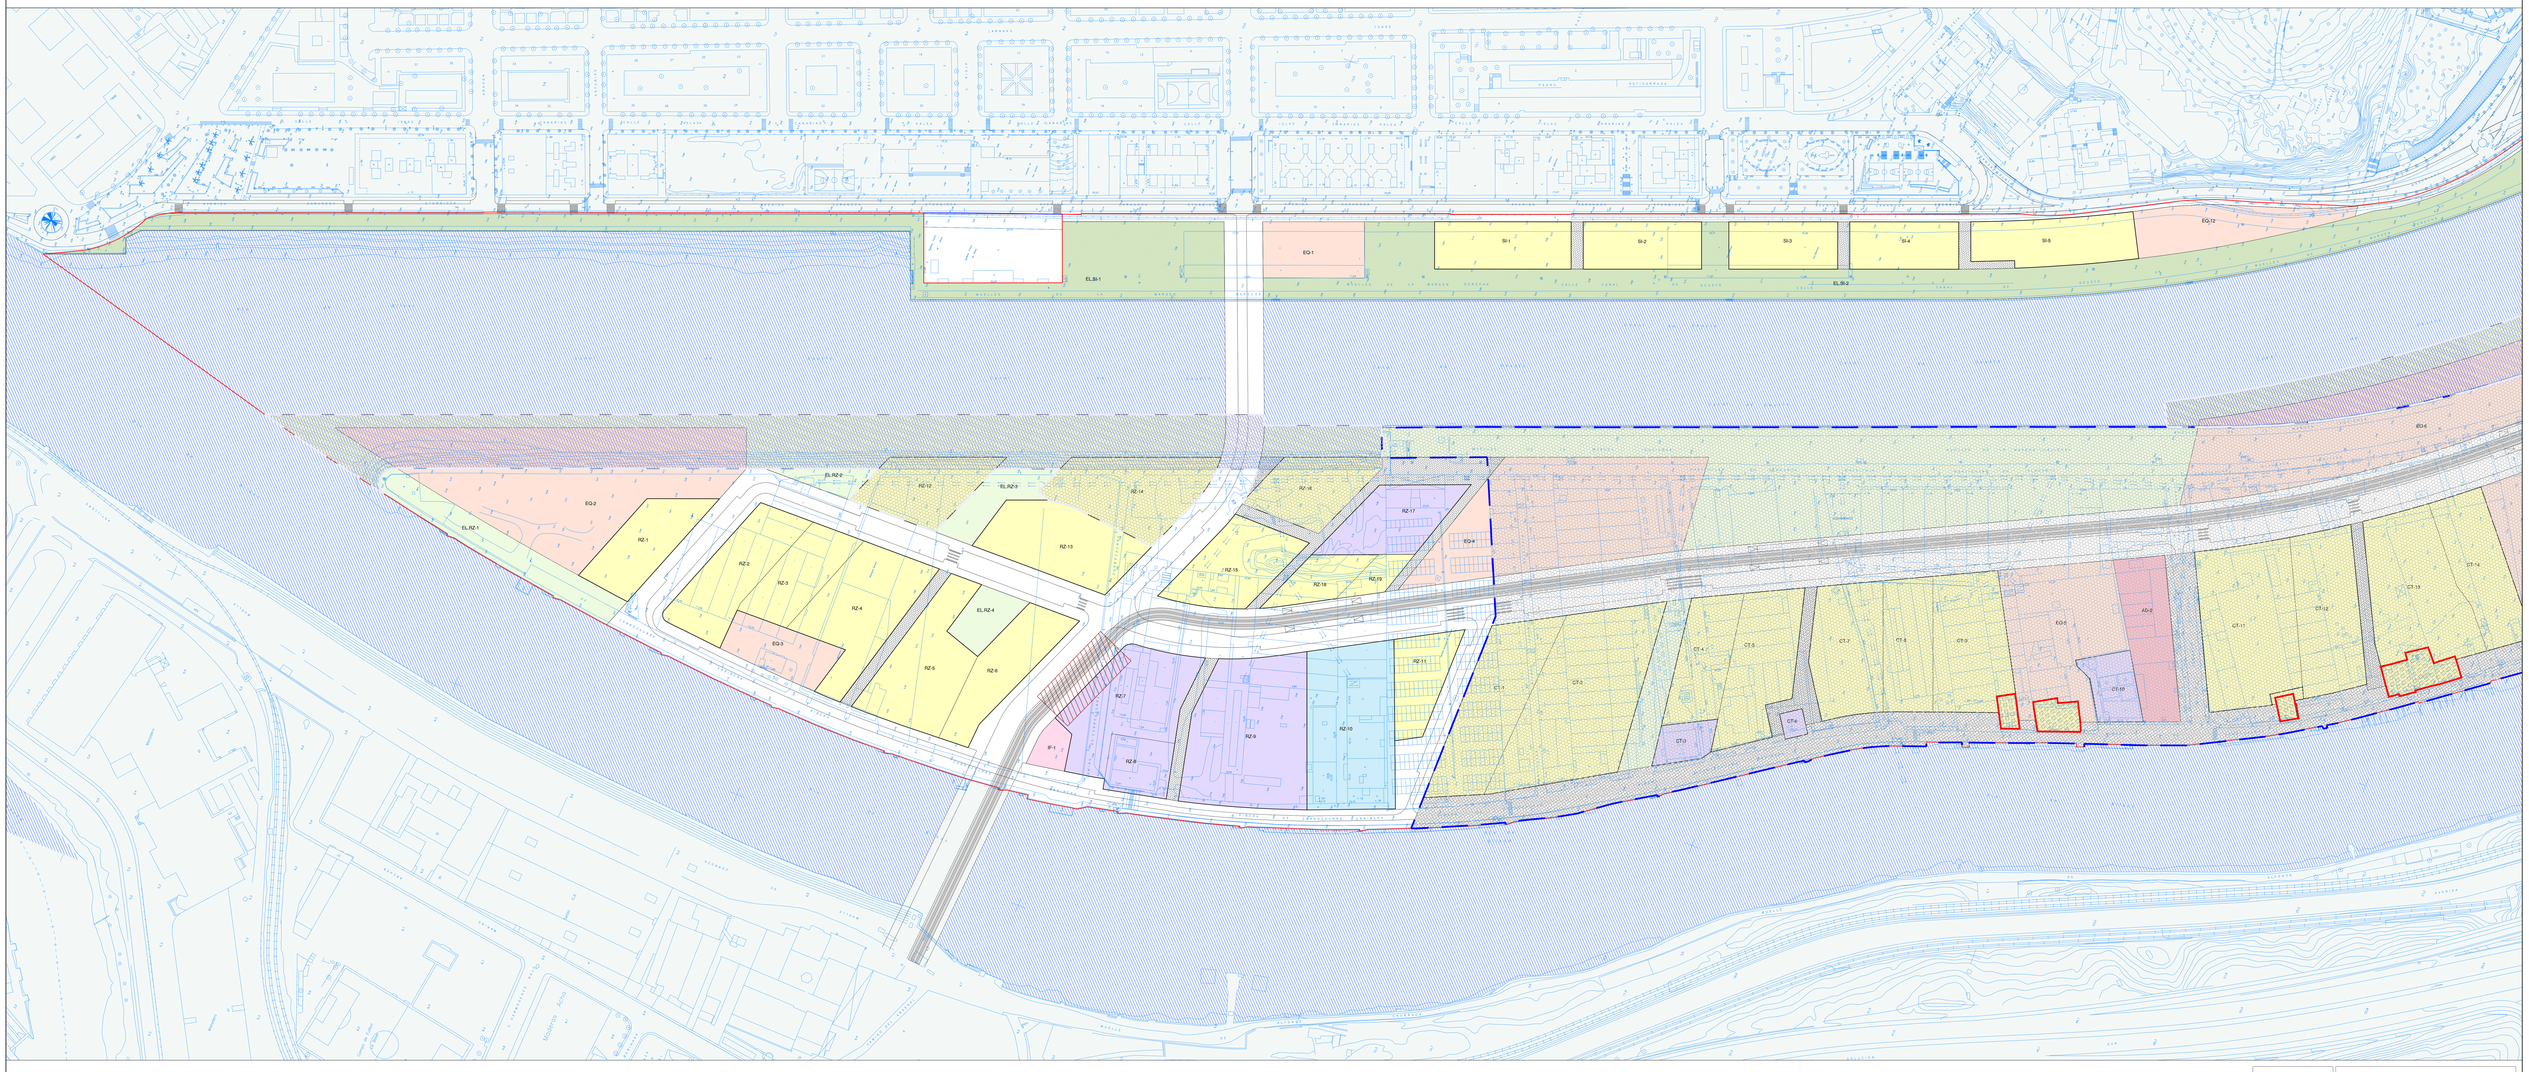

icet

TITULO	PROYECTO DE REPARCELACIÓN DE LA UE-1 DE LA ACTUACION INTEGRADA AI 1 DE ZORROZAURRE
DENOMINACION	PLANO DE ADJUDICACIÓN, CON EXPRESIÓN DE LOS LINDEROS DE LAS FINCAS RESULTANTES ADJUDICADAS
ESCALA: 1/1000	FECHA: NOVIEMBRE 2.015 — DWG: 0501-AI 1. 1 de 2