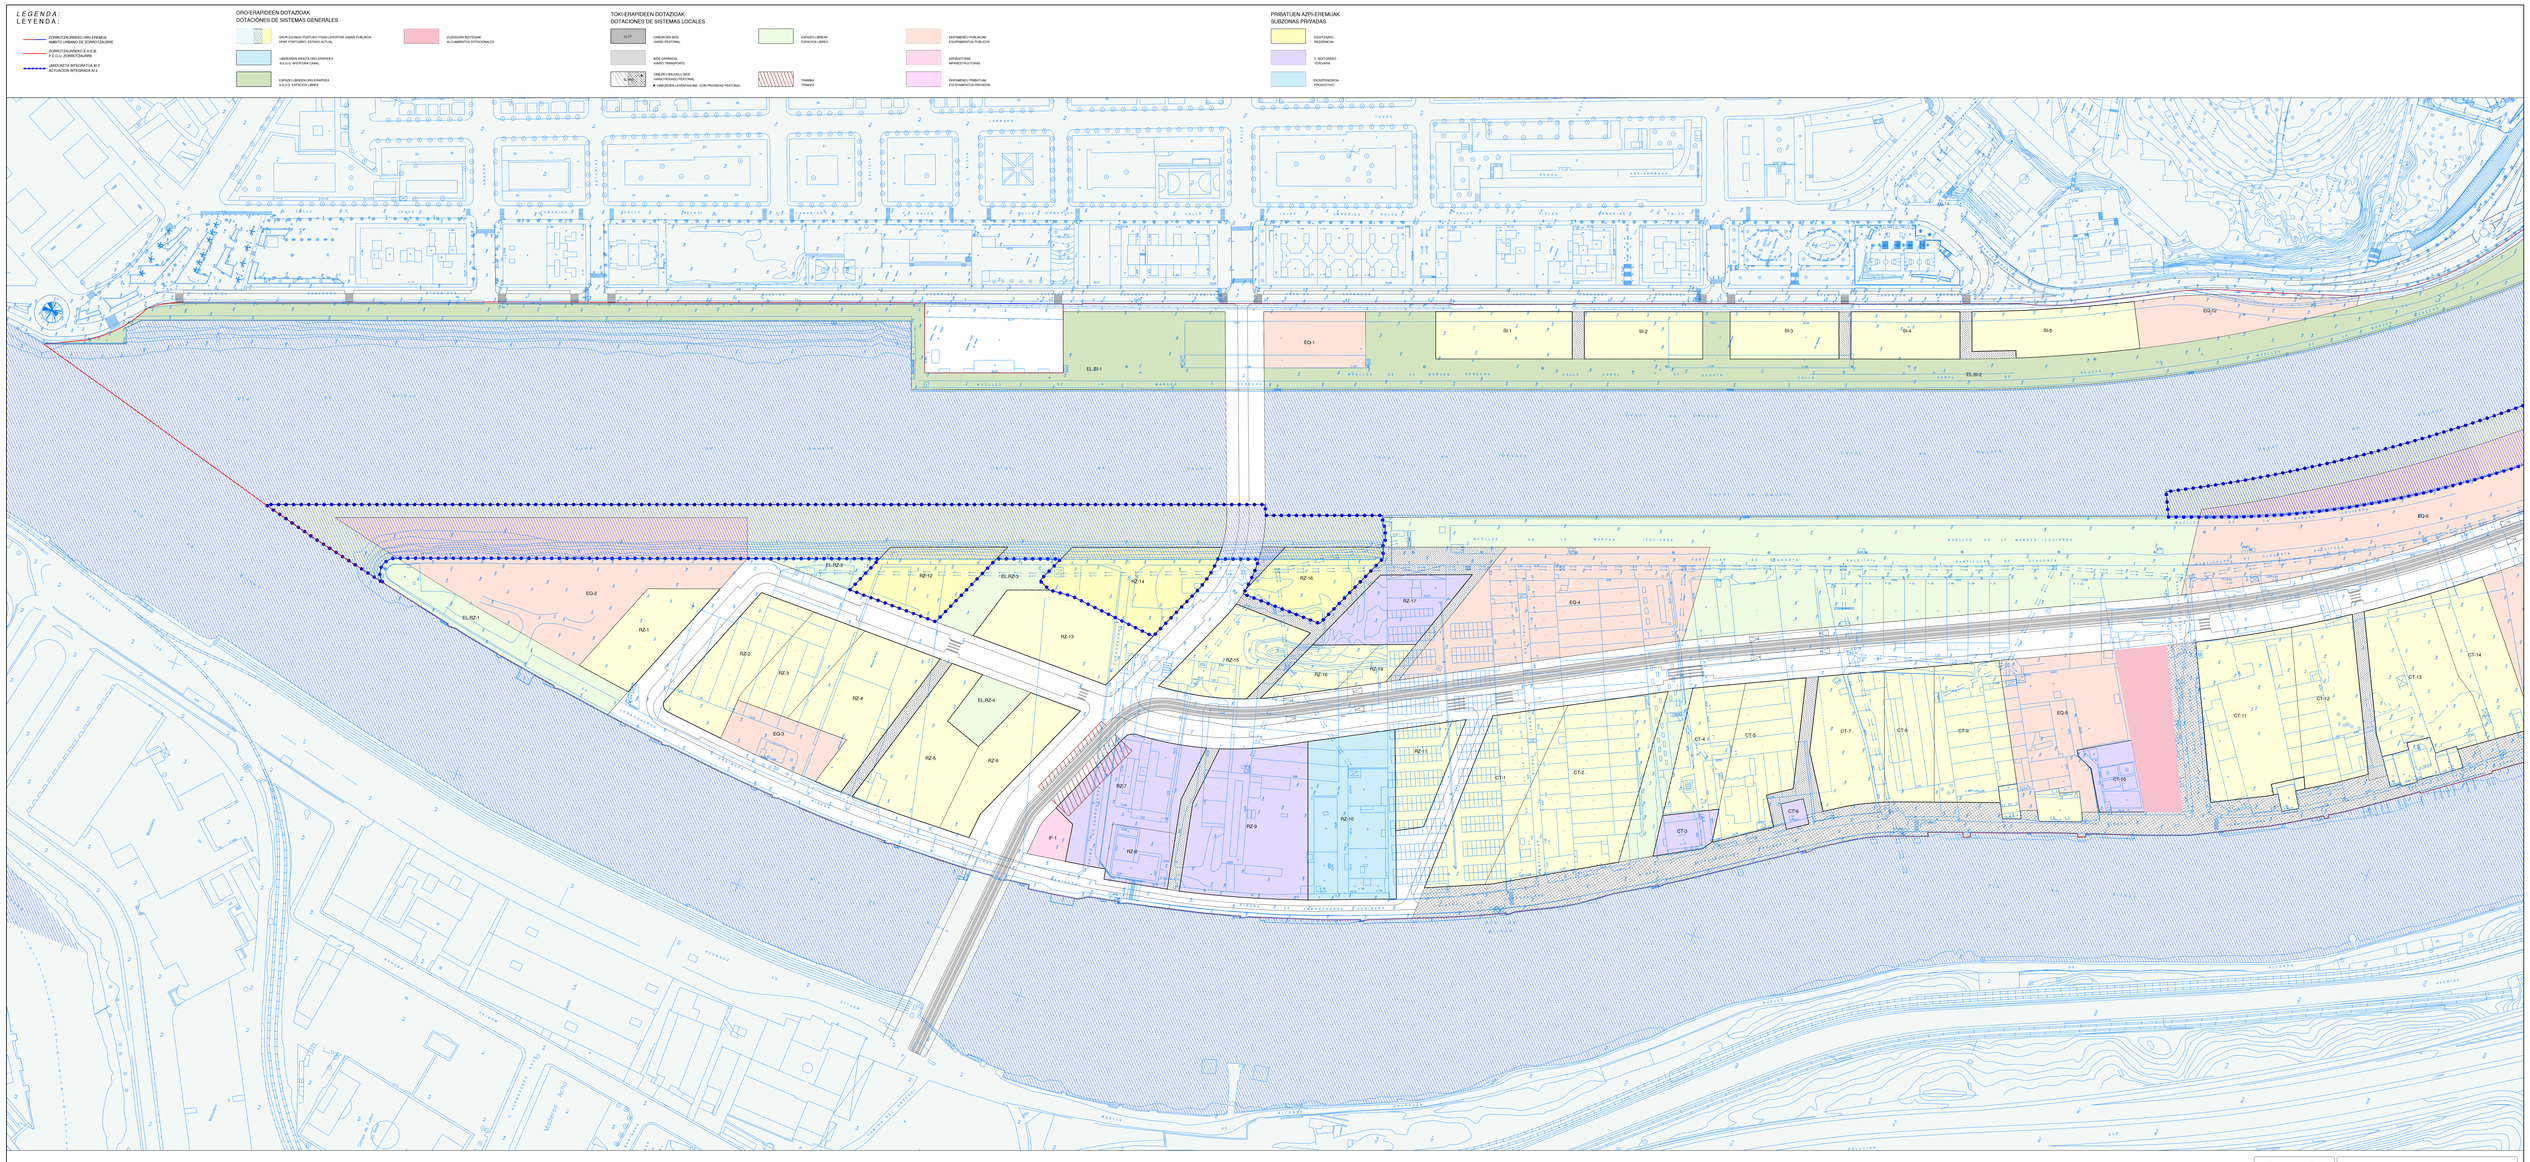

TITULO	PROYECTO DE REPARCELACIÓN DE LA UE-1 DE LA ACTUACION INTEGRADA AI 1 DE ZORROZAURRE
DENOMINACION	PLANO DE ORDENACIÓN DEL PLAN ESPECIAL QUE SE EJECUTA
ESCALA: 1/1000	FECHA: NOVIEMBRE 2.015 — DWG: 0301-AI 1, 1 de 2